


План існуючого використання території та планувальні обмеження М 1 : 500

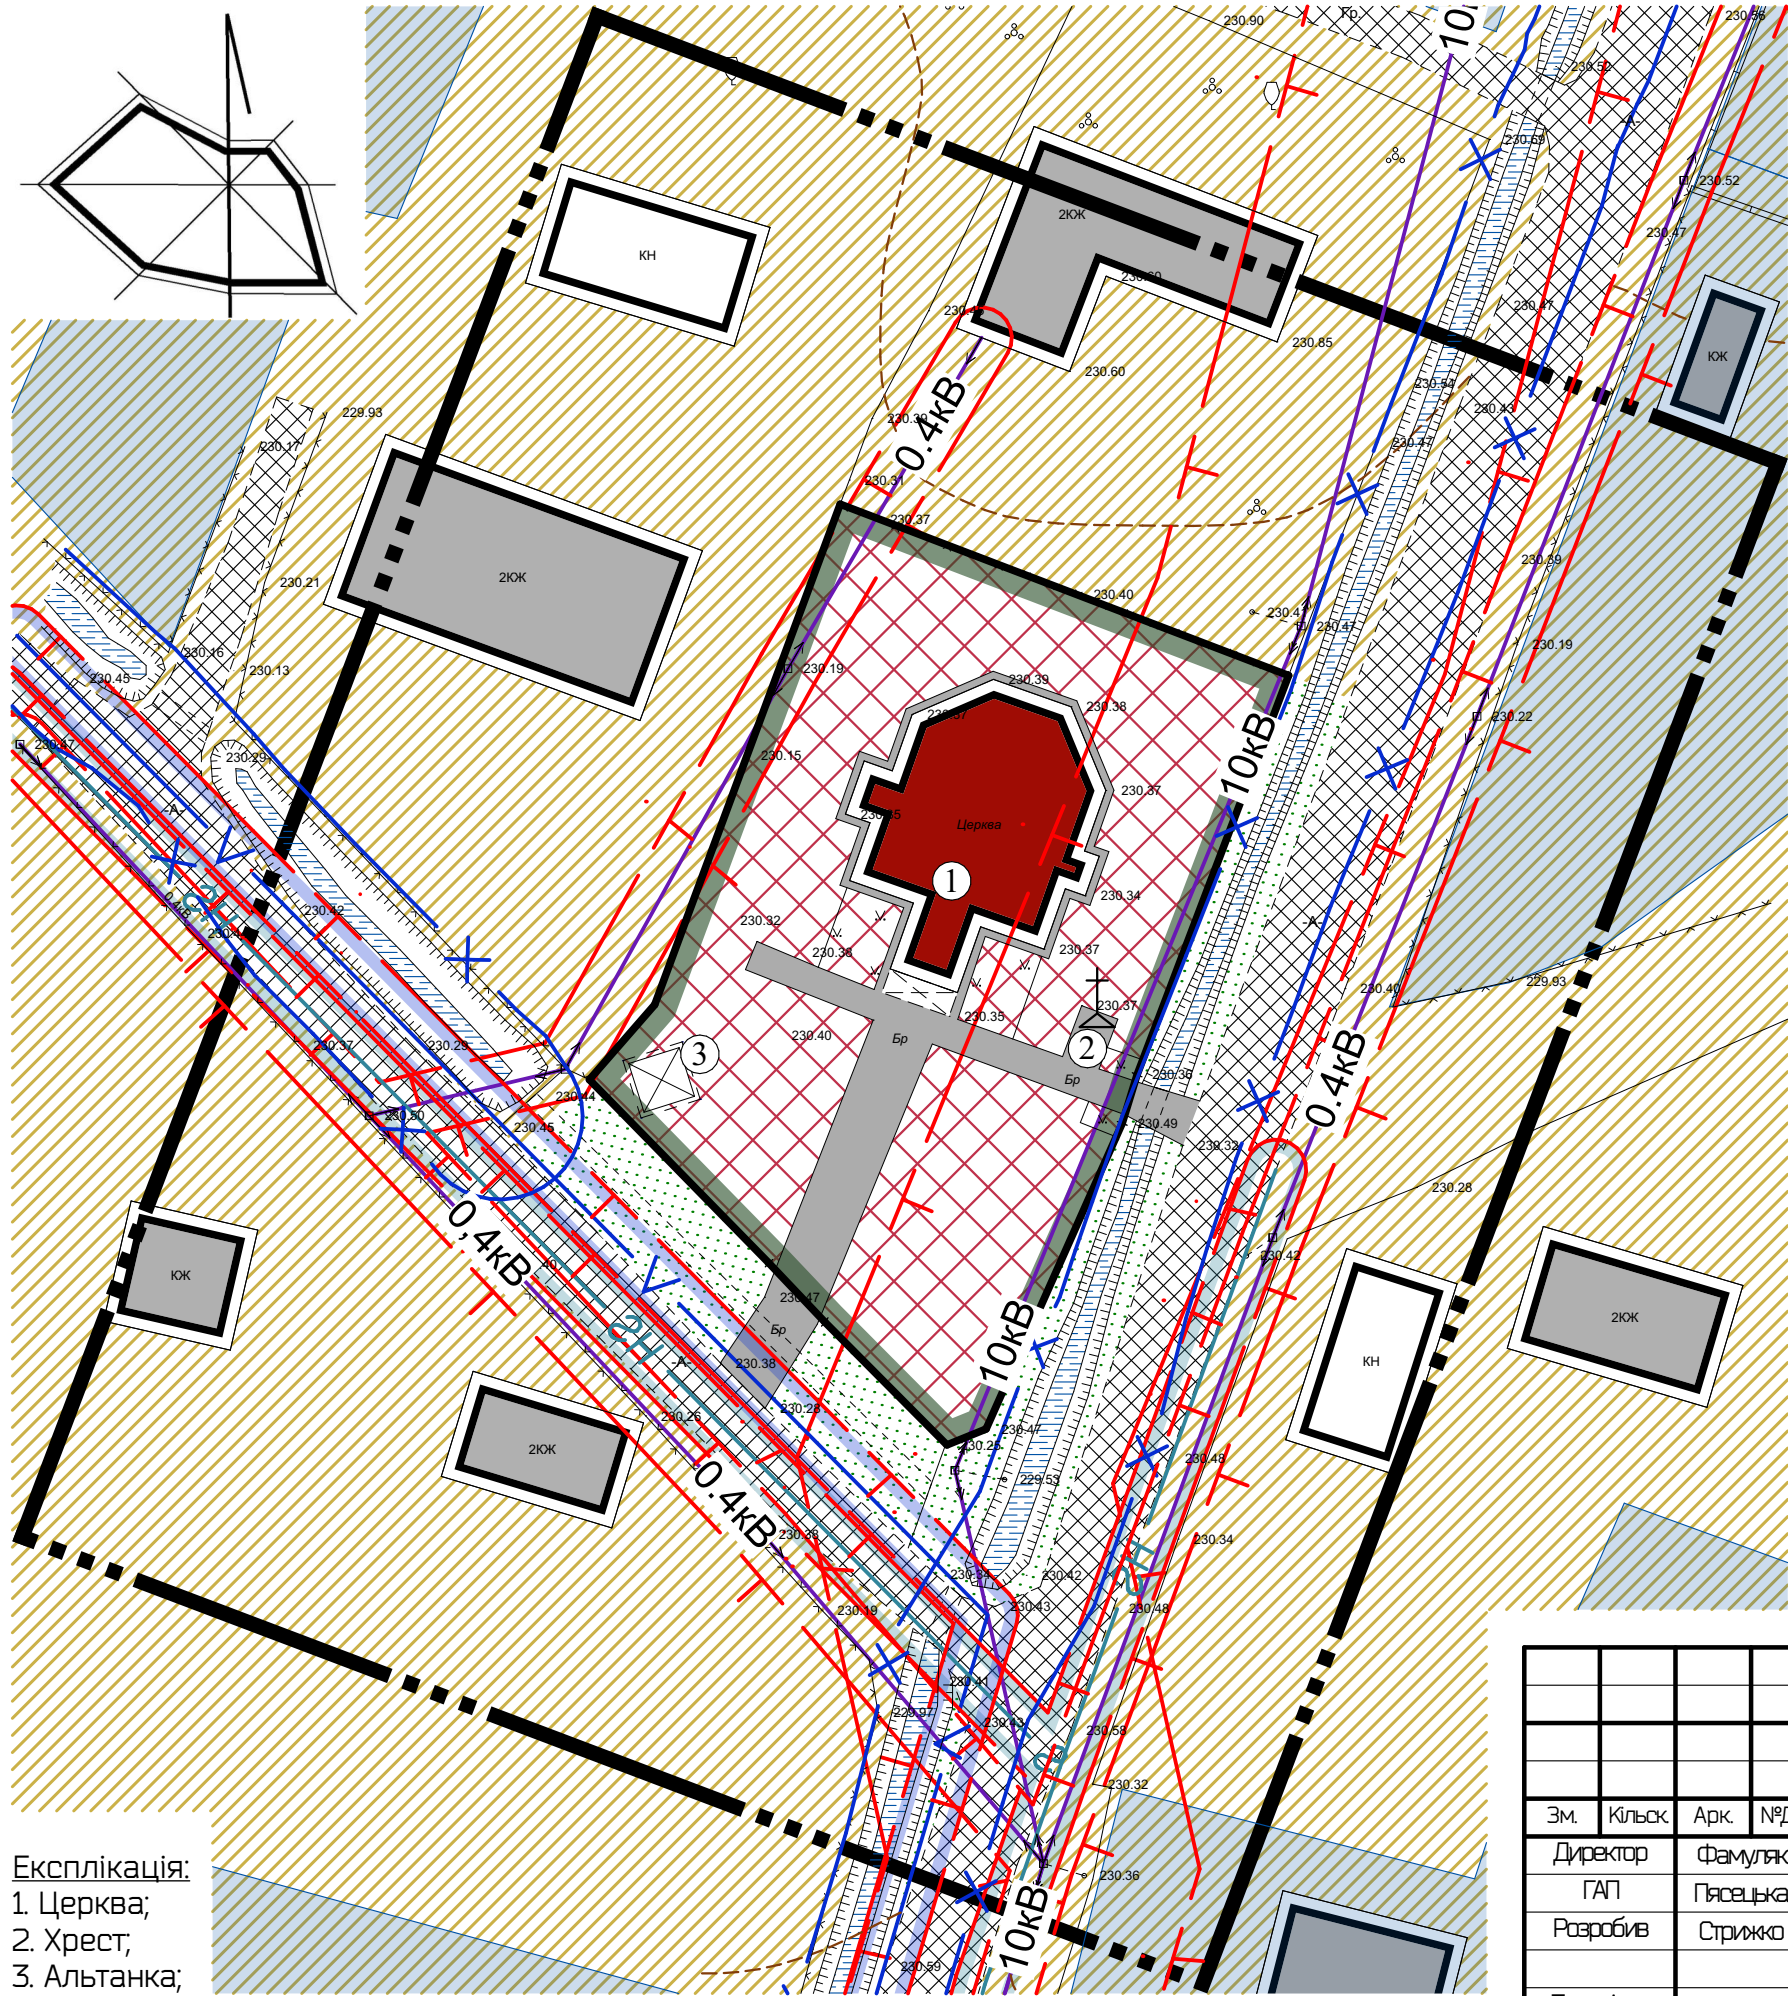

УМОВНІ ПОЗНАЧЕННЯ		
Існуючі	Проектні	Найменування
		Межа детального плану території
		Межа проєктованої земельної ділянки
		Територія садибної житлової забудови
		Територія громадської забудови
		Водний об'єкт
		Територія озеленення
		Вулиці, дороги та їх червоні лінії
		Повітряна лінія електропередач 0,4 кВт
		Повітряна лінія електропередач 10 кВт
		Кабелі зв'язку
		Газопровід низького тиску
		Охоронна зона
		Смуга відводу меліоративного каналу
		Житлові будівлі
		Громадські будівлі
		Нежитлові будівлі

ТЕХНІКО-ЕКОНОМІЧНІ ПОКАЗНИКИ:

- Площа земельної ділянки на яку розробляється детальний план території – 0,9168 га;
- Площа ділянки в межах автодоріг та твердого покриття – 0,0987 га;
- Площа території садибної житлової забудови – 0,5765 га;
- Площа озеленення – 0,0854 га;
- Площа території в охоронній зоні ЛЕП 10 кВт – 0,2261 га;
- Площа території в охоронній зоні ЛЕП 0,4 кВт – 0,1018 га;
- Площа території в охоронній зоні лінії зв'язку – 0,0346 га;
- Площа території в охоронній зоні газопроводу низького тиску – 0,0516 га;
- Площа проєктованої земельної ділянки – 0,1562 га;

Експлікація:
1. Церква;
2. Хрест,
3. Альтанка;

						Замовник: Жовківська міська рада ДПТ-009-10/22			
						Детальний план території для обслуговування сакральної споруди церкви Всіх святих по вул. Лесі Українки у с. Сопошин Львівського району Львівської області			
Зм.	Кільск	Арк.	№Док	Підпис	Дата				
Директор		Фамуляк Х.				Детальний план території	Стадія	Аркуш	Аркушів
ГАП		П'ясецька О.					ДПТ	2	7
Розробив		Стрижко В.							
Перевірів		П'ясецька О.				План існуючого використання території та планувальні обмеження М 1 : 500		ТзОВ ПО "УкрЗахідУрбанізація"	
Нормконтроль		П'ясецька О.							