


Проектний план території (основне креслення) та планувальні обмеження М 1 : 500

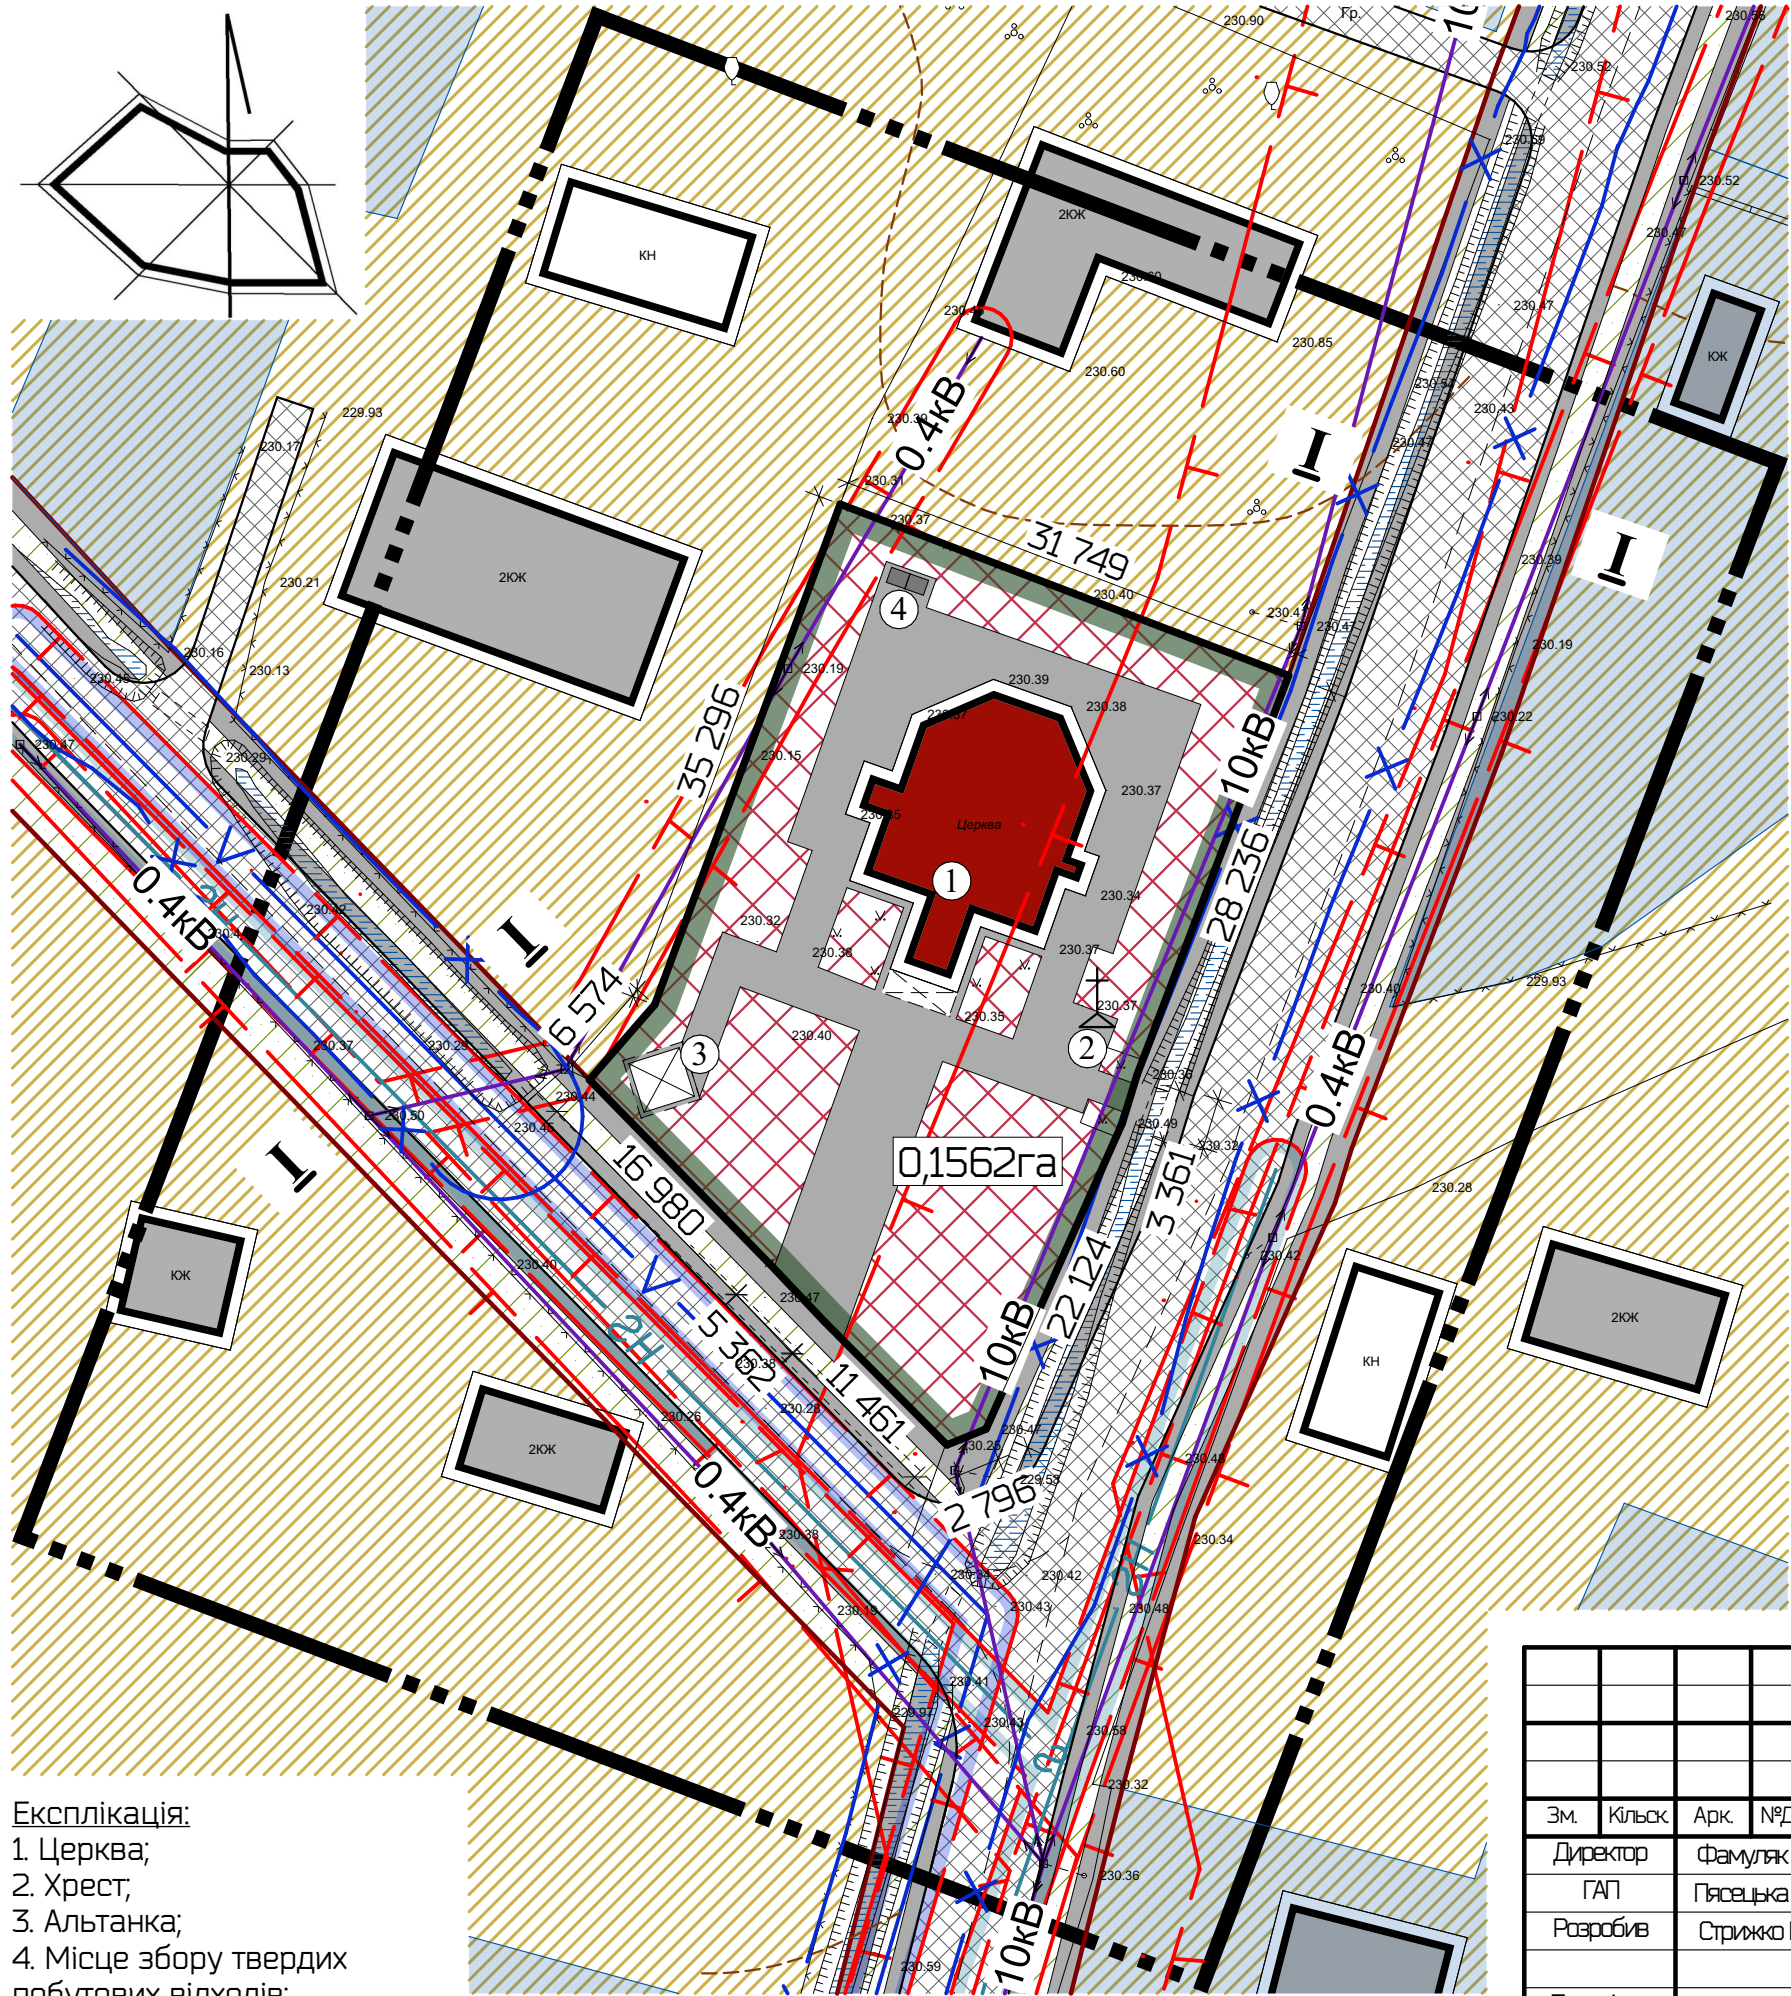

УМОВНІ ПОЗНАЧЕННЯ

Існуючі	Проектні	Найменування
		Межа детального плану території
		Межа проєктованої земельної ділянки
		Територія садибної житлової забудови
		Територія громадської забудови
		Водний об'єкт
		Вулиці, дороги та їх червоні лінії
		Повітряна лінія електропередач 0,4 кВт
		Повітряна лінія електропередач 10 кВт
		Кабелі зв'язку
		Газопровід низького тиску
		Охоронна зона
		Смуга відводу меліоративного каналу
		Житлові будівлі
		Громадські будівлі
		Нежитлові будівлі

ТЕХНІКО-ЕКОНОМІЧНІ ПОКАЗНИКИ:

- Площа земельної ділянки на яку розробляється детальний план території - 0,9168 га;
- Площа ділянки в межах червоних ліній - 0,2605 га;
- Площа території садибної житлової забудови - 0,5001 га;
- Площа проєктованої земельної ділянки - 0,1562 га;
 - площа озеленення - 0,0828 га;
 - площа забудови - 0,0245 га;
 - площа мощення - 0,0489 га;
 - площа ділянки в охоронній зоні ЛЕП 10 кВт - 0,0593 га;
 - площа ділянки в охоронній зоні ЛЕП 0,4 кВт - 0,0061 га;
- Коефіцієнти:
 - 5.1. Озеленення - 53 %;
 - 5.2. Забудова - 16 %;
 - 5.3. Мощення - 31 %;
 - 5.4. Ділянка в охоронній зоні ЛЕП 10 кВт - 38 %;
 - 5.5. Ділянка площа ділянки в охоронній зоні ЛЕП 0,4 кВт - 4 %.

Експлікація:

- Церква;
- Хрест;
- Альтанка;
- Місце збору твердих побутових відходів;

Замовник: Жовківська міська рада						ДПТ-009-10/22		
Детальний план території для обслуговування сакральної споруди церкви Всіх святих по вул. Лесі Українки у с. Сопошин Львівського району Львівської області								
Зм.	Кільк.	Арк.	№Док.	Підпис	Дата	Детальний план території	Стадія	Аркуш
Директор	ГАП	Розробив	Перевірів	Нормконтроль			ДПТ	3
Фамуляк Х.	П'ясецька О.	Стрижко В.	П'ясецька О.	П'ясецька О.		Проектний план території (основне креслення) та планувальні обмеження М 1 : 500		Аркушів
								7