
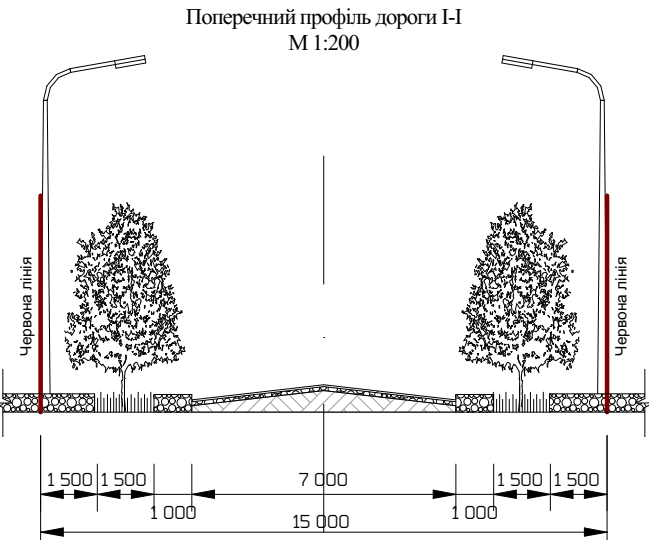
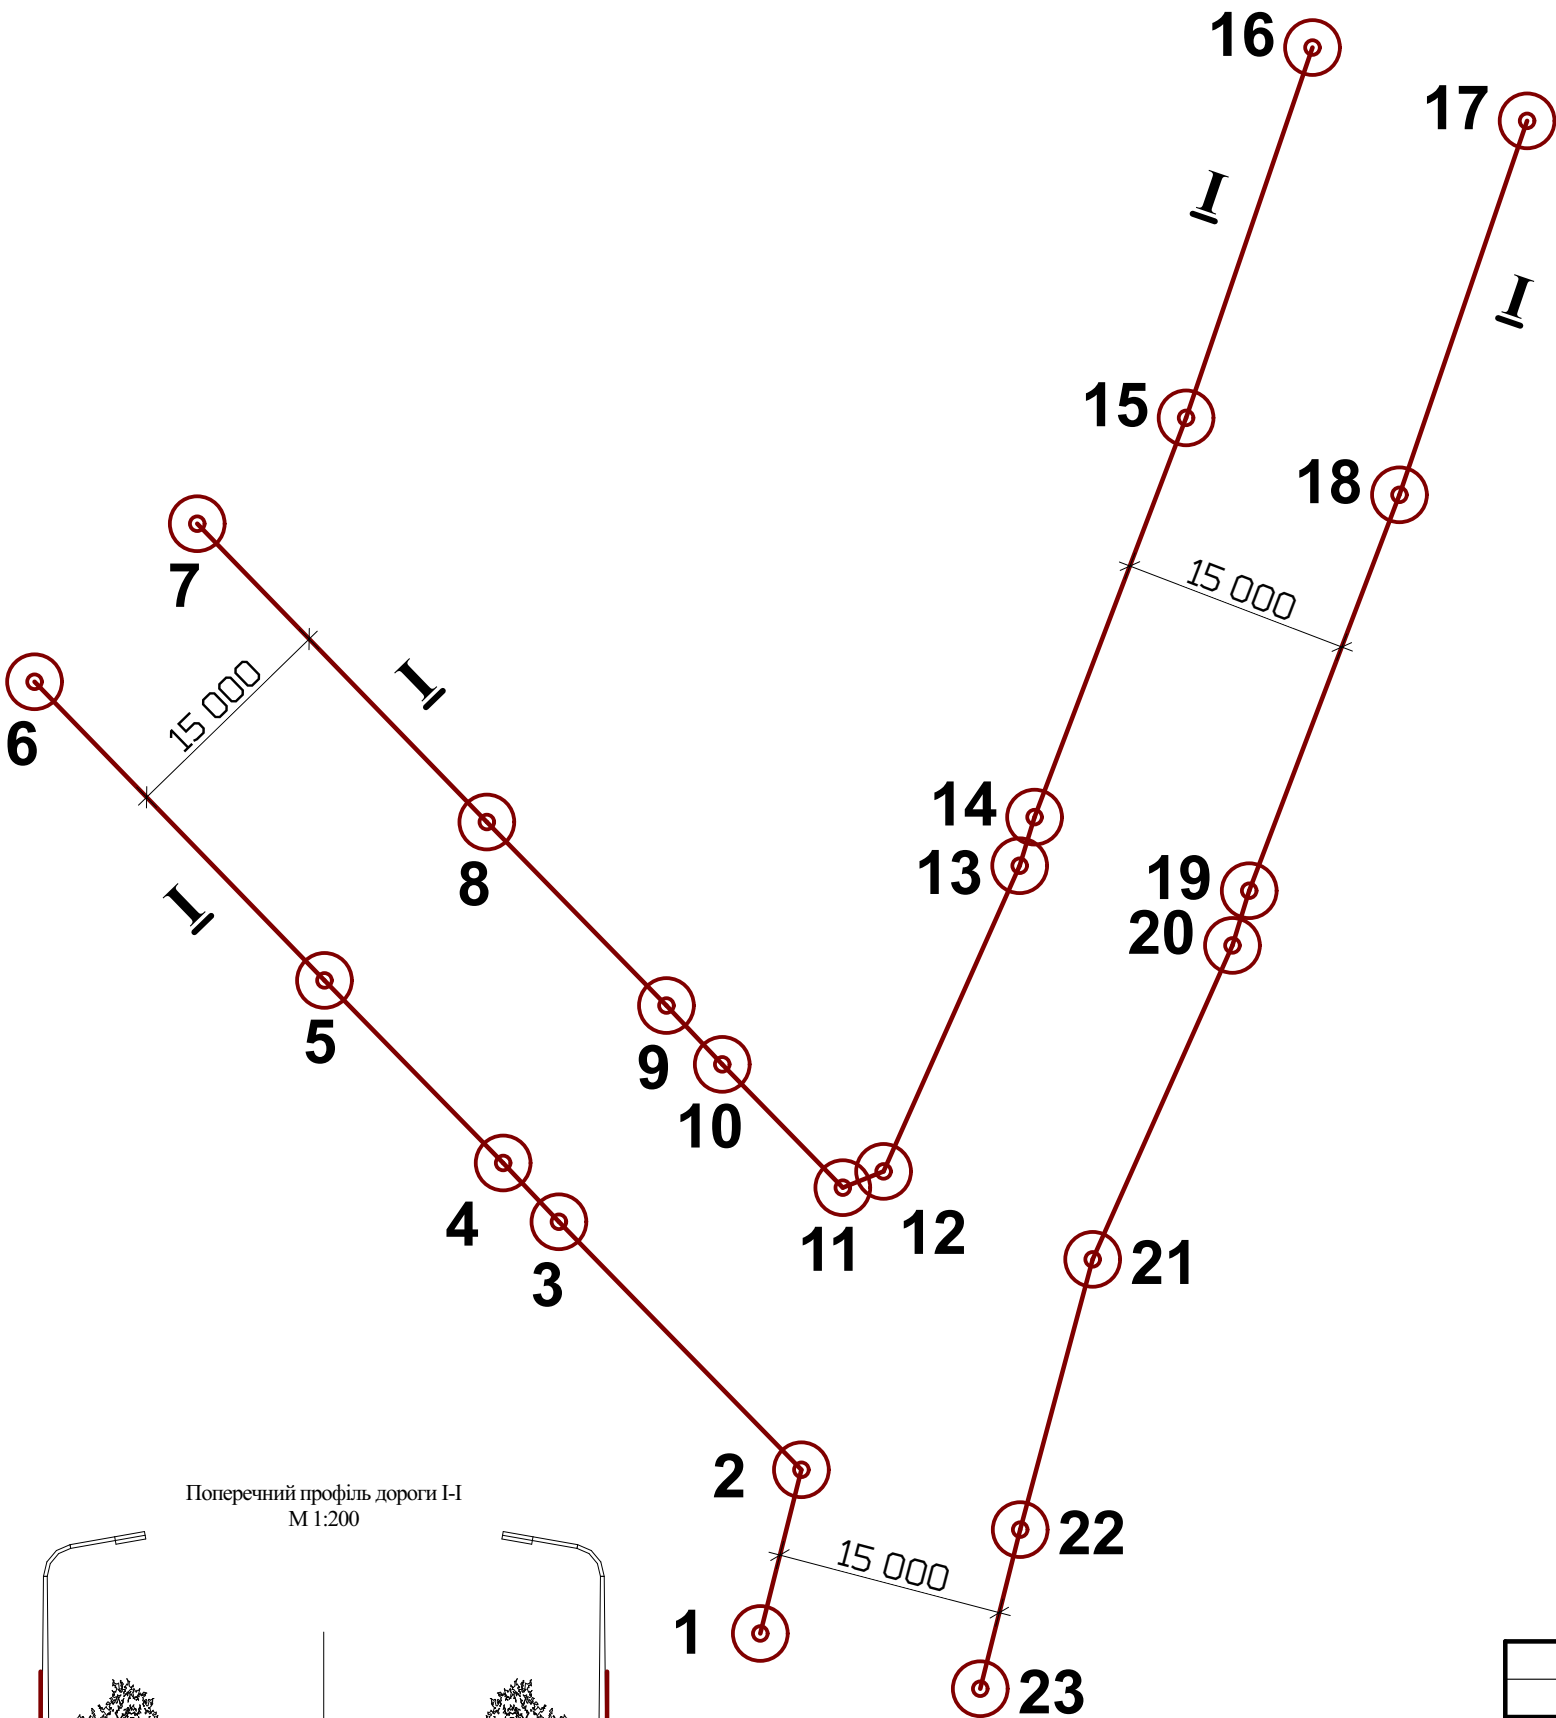


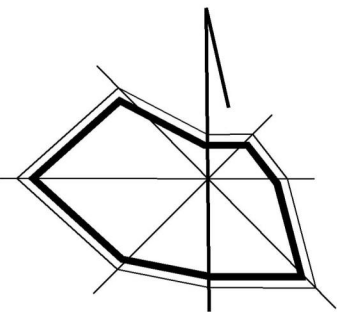

Відомості координат червоних ліній
Державна система координат

№	X	Y	Довжина	Кут	На точку
1	5 536 890 859	1 335 421 281	11 161	014°05'48"	2
2	5 536 901 684	1 335 423 999	22 935	315°37'57"	3
3	5 536 918 080	1 335 407 961	5 359	316°30'13"	4
4	5 536 921 967	1 335 404 273	16 893	315°36'22"	5
5	5 536 934 038	1 335 392 454	27 525	315°50'21"	6
6	5 536 953 784	1 335 373 279			
7	5 536 964 234	1 335 384 039	27 494	135°50'21"	8
8	5 536 944 510	1 335 403 194	16 980	135°36'22"	9
9	5 536 932 377	1 335 415 073	5 362	136°30'13"	10
10	5 536 928 487	1 335 418 764	11 403	135°37'57"	11
11	5 536 920 335	1 335 426 738	2 903	068°14'33"	12
12	5 536 921 411	1 335 429 434	22 124	024°00'33"	13
13	5 536 941 621	1 335 438 436	3 361	017°02'38"	14
14	5 536 944 834	1 335 439 421	28 236	020°47'20"	15
15	5 536 971 231	1 335 449 443	25 873	018°51'11"	16
16	5 536 995 717	1 335 457 803			
17	5 536 990 869	1 335 471 999	26 127	198°51'11"	18
18	5 536 966 144	1 335 463 556	27 999	200°47'20"	19
19	5 536 939 969	1 335 453 618	3 783	197°02'38"	20
20	5 536 936 352	1 335 452 510	22 723	204°00'33"	21
21	5 536 915 595	1 335 443 264	18 501	195°00'57"	22
22	5 536 897 726	1 335 438 471	10 846	194°05'48"	23
23	5 536 887 206	1 335 435 829			

						Замовник: Жовківська міська рада ДПТ-009-10/22				
						Детальний план території для обслуговування сакральної споруди церкви Всіх святих по вул. Ліси Українки у с. Сопошин Львівського району Львівської області				
Зм.	Кільк.	Арк.	№Док.	Підпис	Дата					
Директор		Фамуляк Х.				Детальний план території		Стадія	Аркуш	Аркушів
ГАП		Пясецька О.						ДПТ	4	7
Розробив		Стрижко В.								
Перевірів		Пясецька О.				План червоних ліній вулиць М 1 : 500		 ТЗОВ ПО "УкрЗахідУрбанізація"		
Нормконтроль		Пясецька О.								