
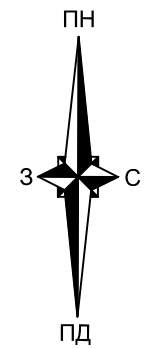


Схема сучасного використання території та схема існуючих обмежень у використанні земель. М 1:500

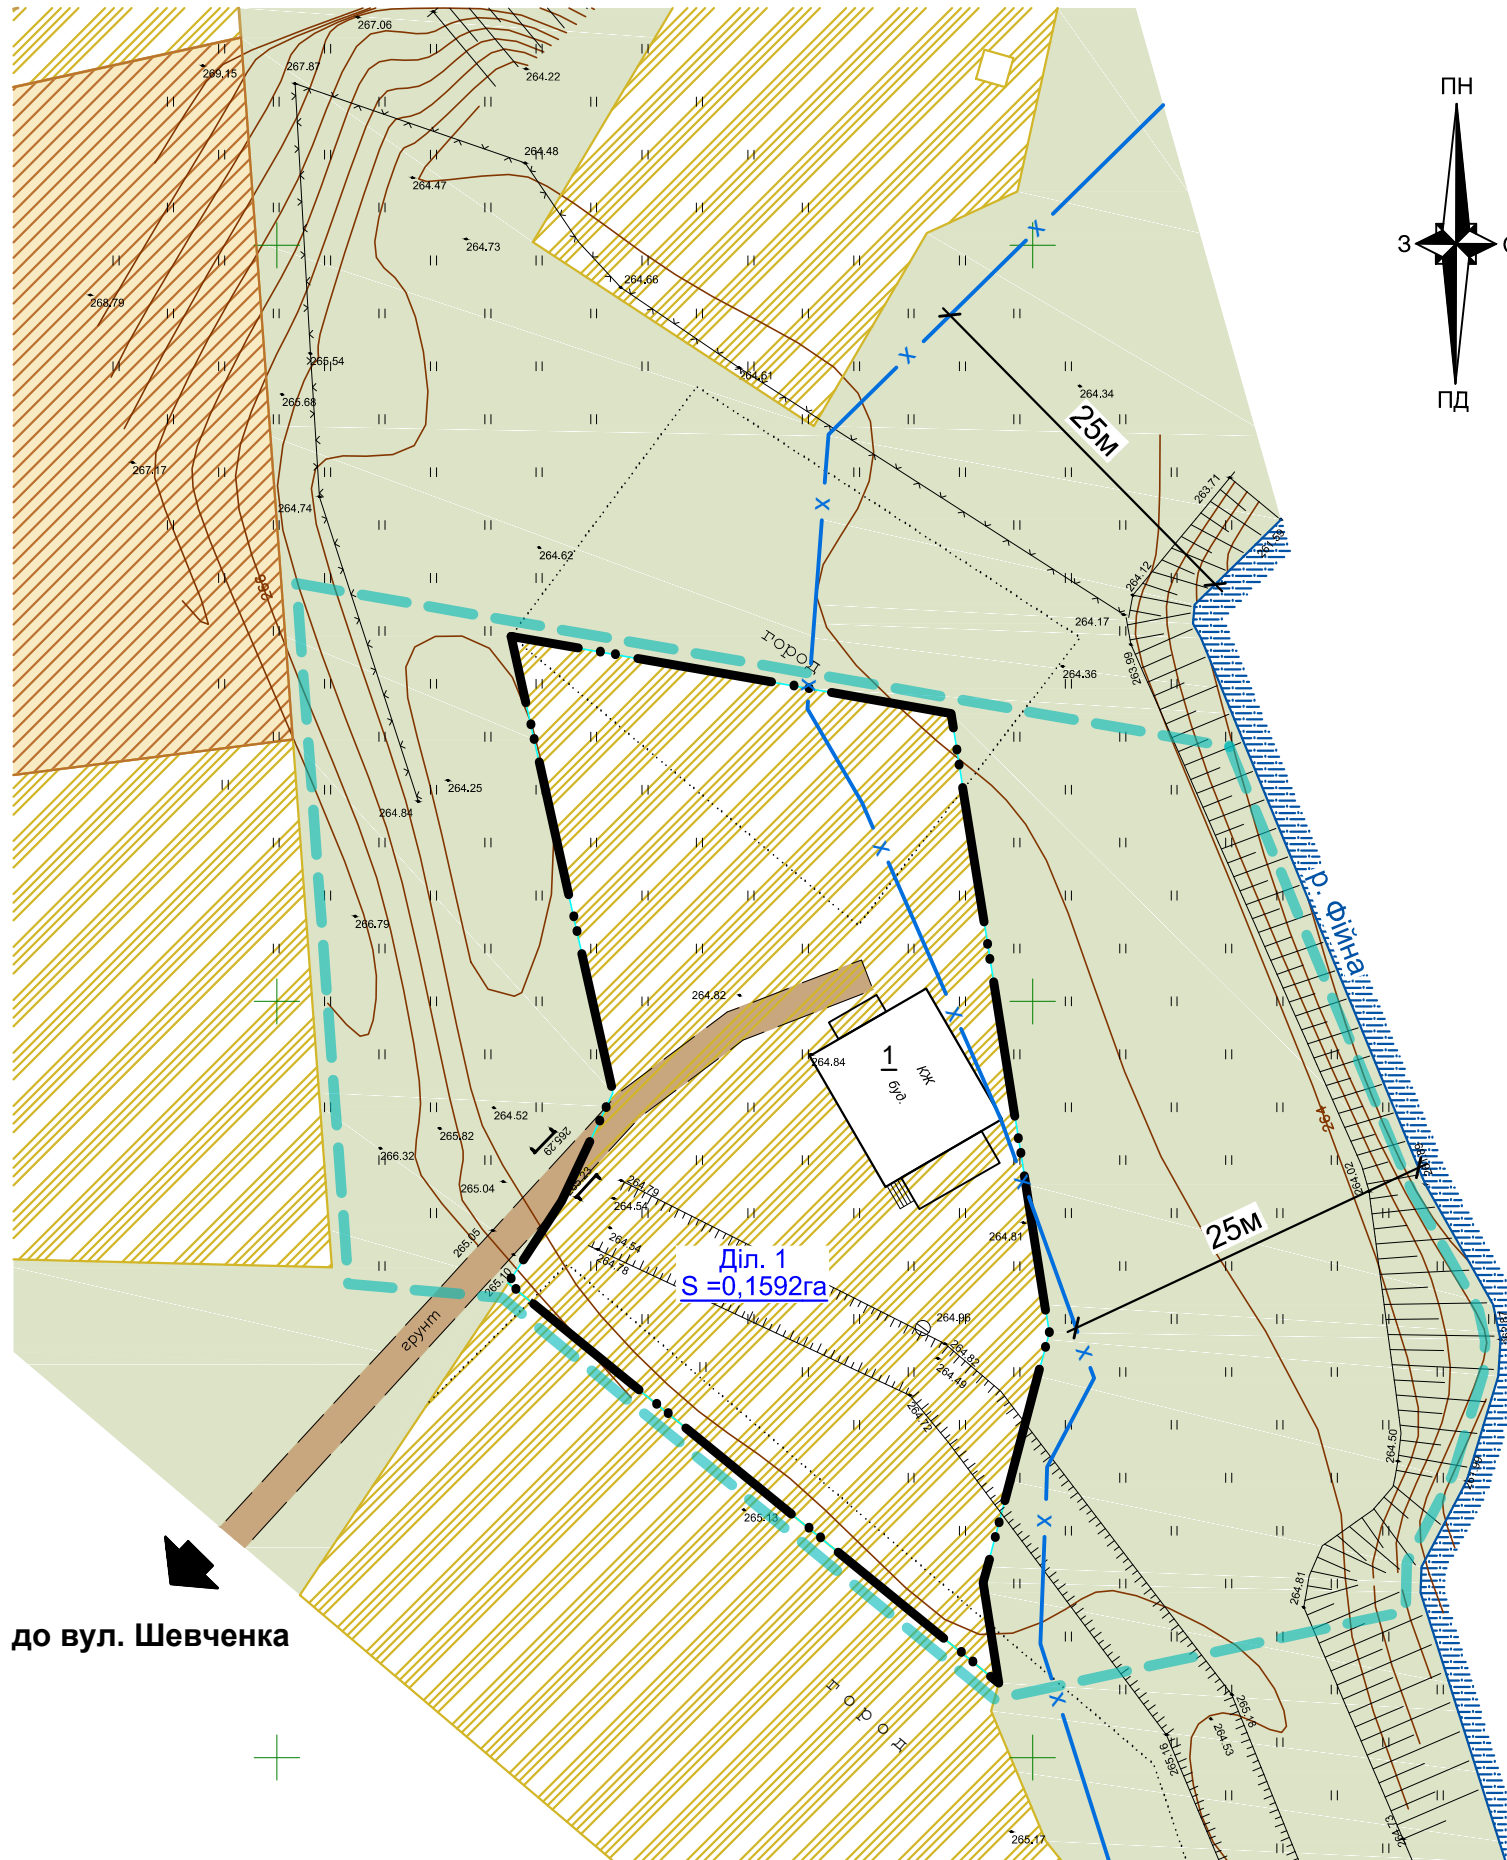

Умовні позначення:

Існ.	Найменування
	Межа розроблення детального плану території
	Межа ділянки проектування
Діл. 1 S = 0,1592га	Номер ділянки проектування та її площа
Функціональне зонування території	
	Територія житлової садибної забудови
	Територія сільськогосподарського призначення
	Озеленення
	Грунтове покриття
	Водний об'єкт
Планувальні обмеження	
	Прибережно-захисна смуга

Експлікація:

1. Житловий будинок що будується (проект)

1. Даний аркуш розроблений на основі Плану топографічного знімання території

до вул. Шевченка

						63/2022		
						Детальний план території по зміні цільового призначення земельної ділянки з ведення особистого селянського господарства у землі для будівництва та обслуговування житлового будинку, господарських будівель та споруд по вул. Шевченка у с. Фійна Львівського району Львівської області		
Зм.	Кільк	Арк.	№ док	Підпис	Дата			
						Замовник: Жовківська міська рада		
						Стадія	Аркуш	Аркушів
						ДПТ	2	7
						Схема сучасного використання території та схема існуючих обмежень у використанні земель. М 1:500.		
						ТОВ "Центр планування території"		

ГАП	Данилюк Т.
Виконав	Парада Н.
Перевірив	Данилюк Т.