


Проектний план та схема проектних обмежень у використанні земель поєднана зі схемою транспортної мобільності та інфраструктури.

М 1:500

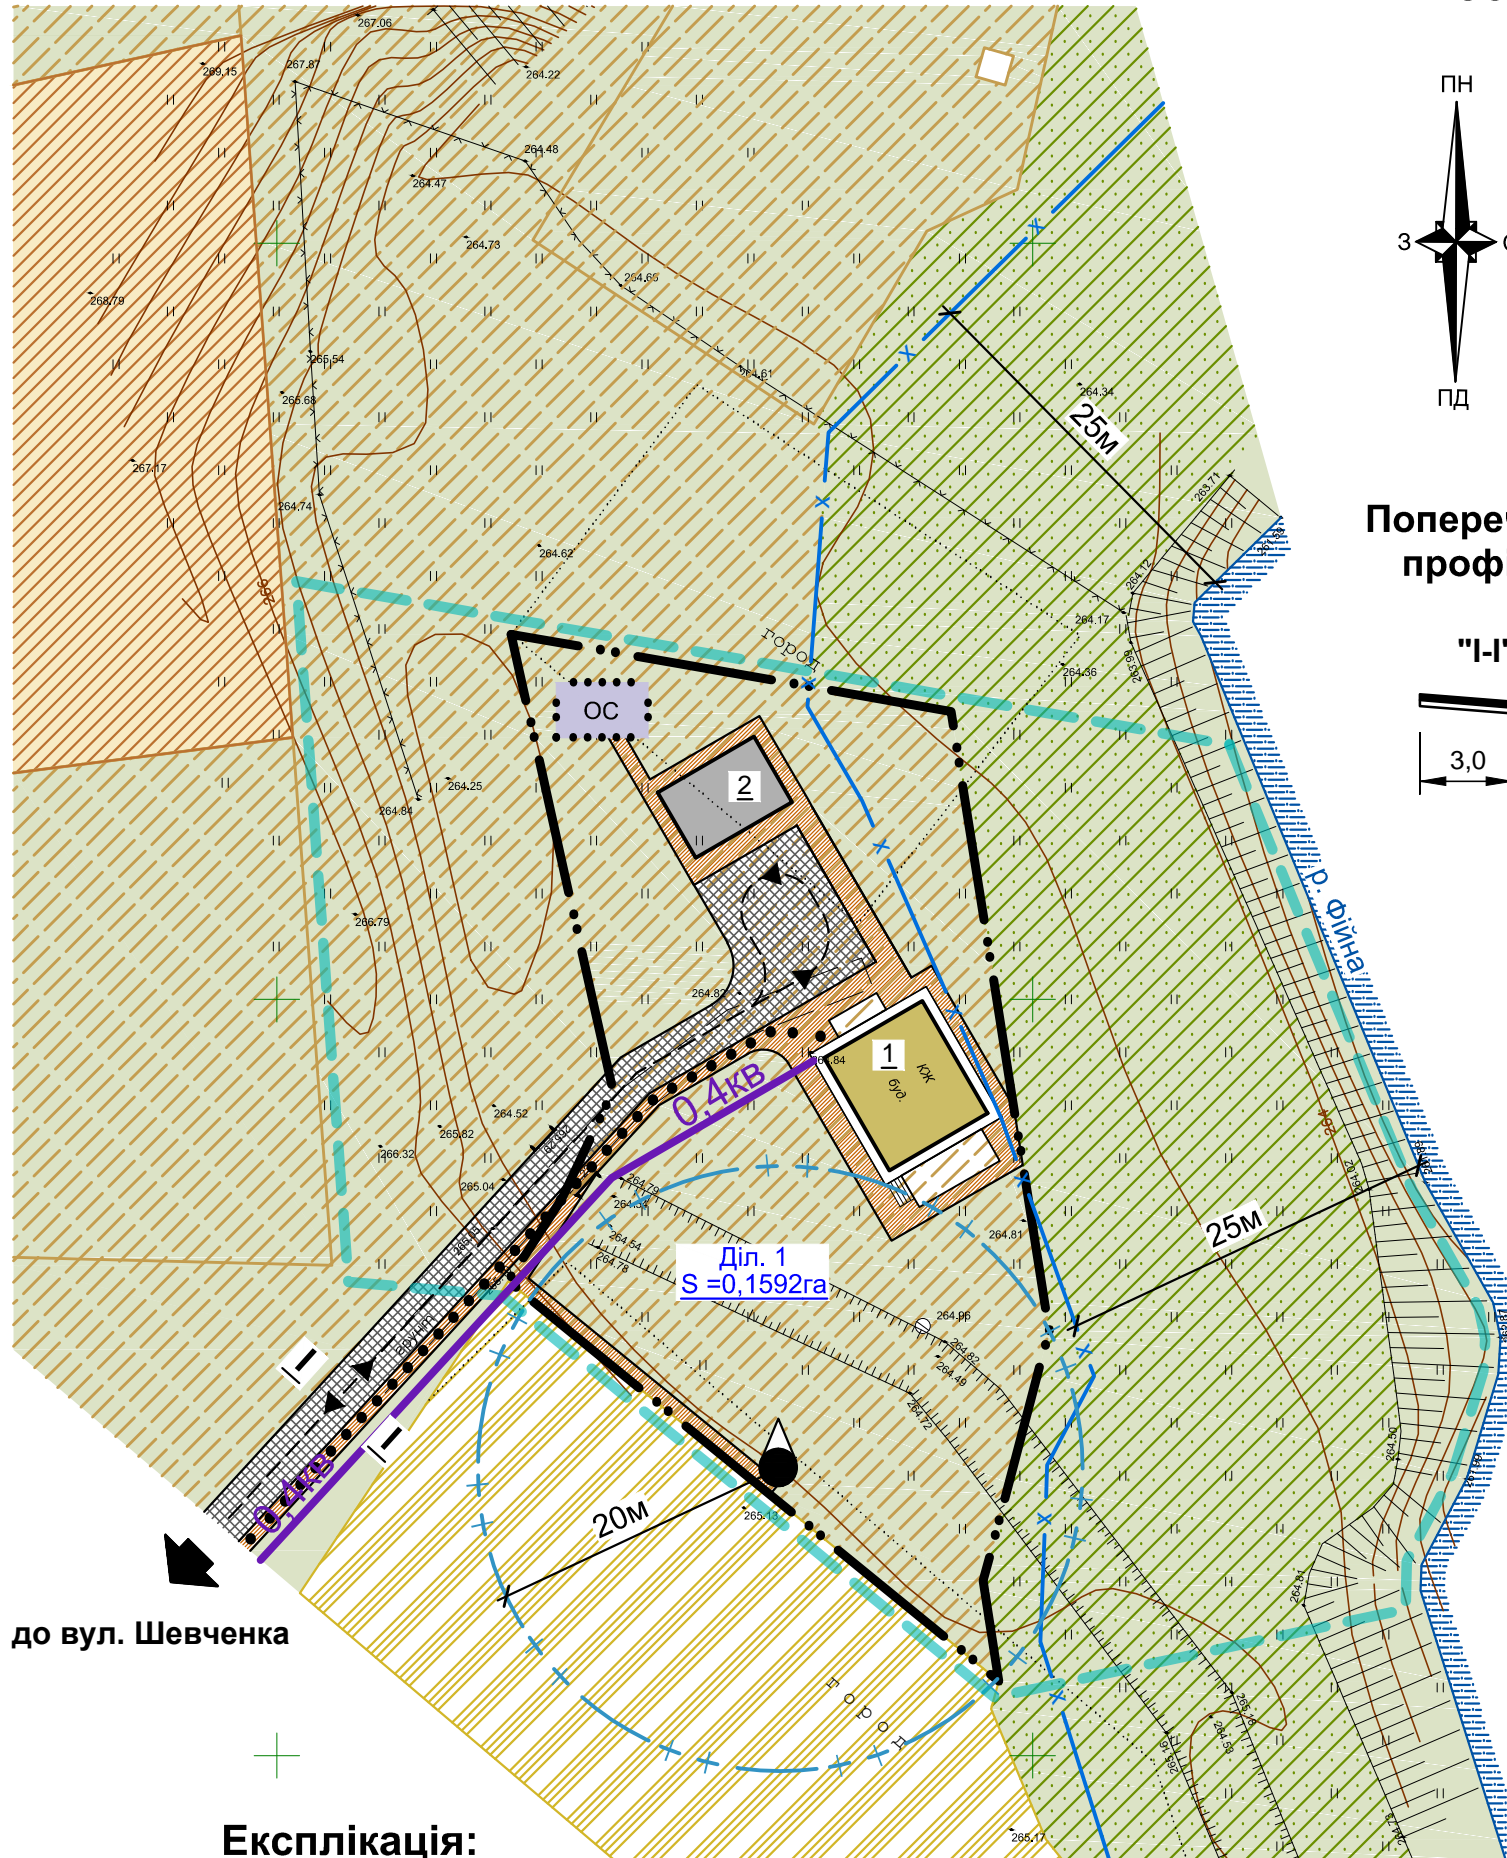

Умовні позначення:

Існ.	Проект.	Найменування
		Межа розроблення детального плану території
		Межа ділянки проектування
Діл. 1 S = 0,1592га		Номер ділянки проектування та її площа
Функціональне зонування території		
		Територія житлової садибної забудови
		Територія сільськогосподарського призначення
		Територія зелених насаджень спецпризначення
		Озеленення
		Тверде покриття проїздів
		Замощення пішохідних зон
		Водний об'єкт
		Основні шляхи руху пішоходів
		Основні шляхи руху автотранспорту
Будівлі та споруди за призначенням		
		Житловий будинок
		Господарська споруда
Об'єкти інженерного забезпечення		
		Локальні очисні споруди
		Водозабір (криниця)
		Лінія електропередачі 0,4кВ
Планувальні обмеження		
		Прибережно-захисна смуга
		Зона санітарної охорони свердловини

до вул. Шевченка

Експлікація:

- Житловий будинок що будується (проект)
- Господарська споруда (проект)

1. Даний аркуш розроблений на основі "Плану існуючого використання території" (аркуш 2) та топографічного знімання масштабу 1:500

						63/2022		
						Детальний план території по зміні цільового призначення земельної ділянки з ведення особистого селянського господарства у землі для будівництва та обслуговування житлового будинку, господарських будівель та споруд по вул. Шевченка у с. Фійна Львівського району Львівської області		
Зм.	Кільк	Арк.	№ док	Підпис	Дата	Замовник: Жовківська міська рада		
Директор	Білоус І.					Стадія	Аркуш	Аркушів
ГАП	Данилюк Т.					ДПТ	3	7
Виконав	Парада Н.					ТОВ "Центр планування території"		
Перевірив	Данилюк Т.					Проектний план та схема проектних обмежень у використанні земель поєднана зі схемою транспортної мобільності та інфраструктури. М 1:500.		