



СИТУАЦІЙНА СХЕМА 6.м.

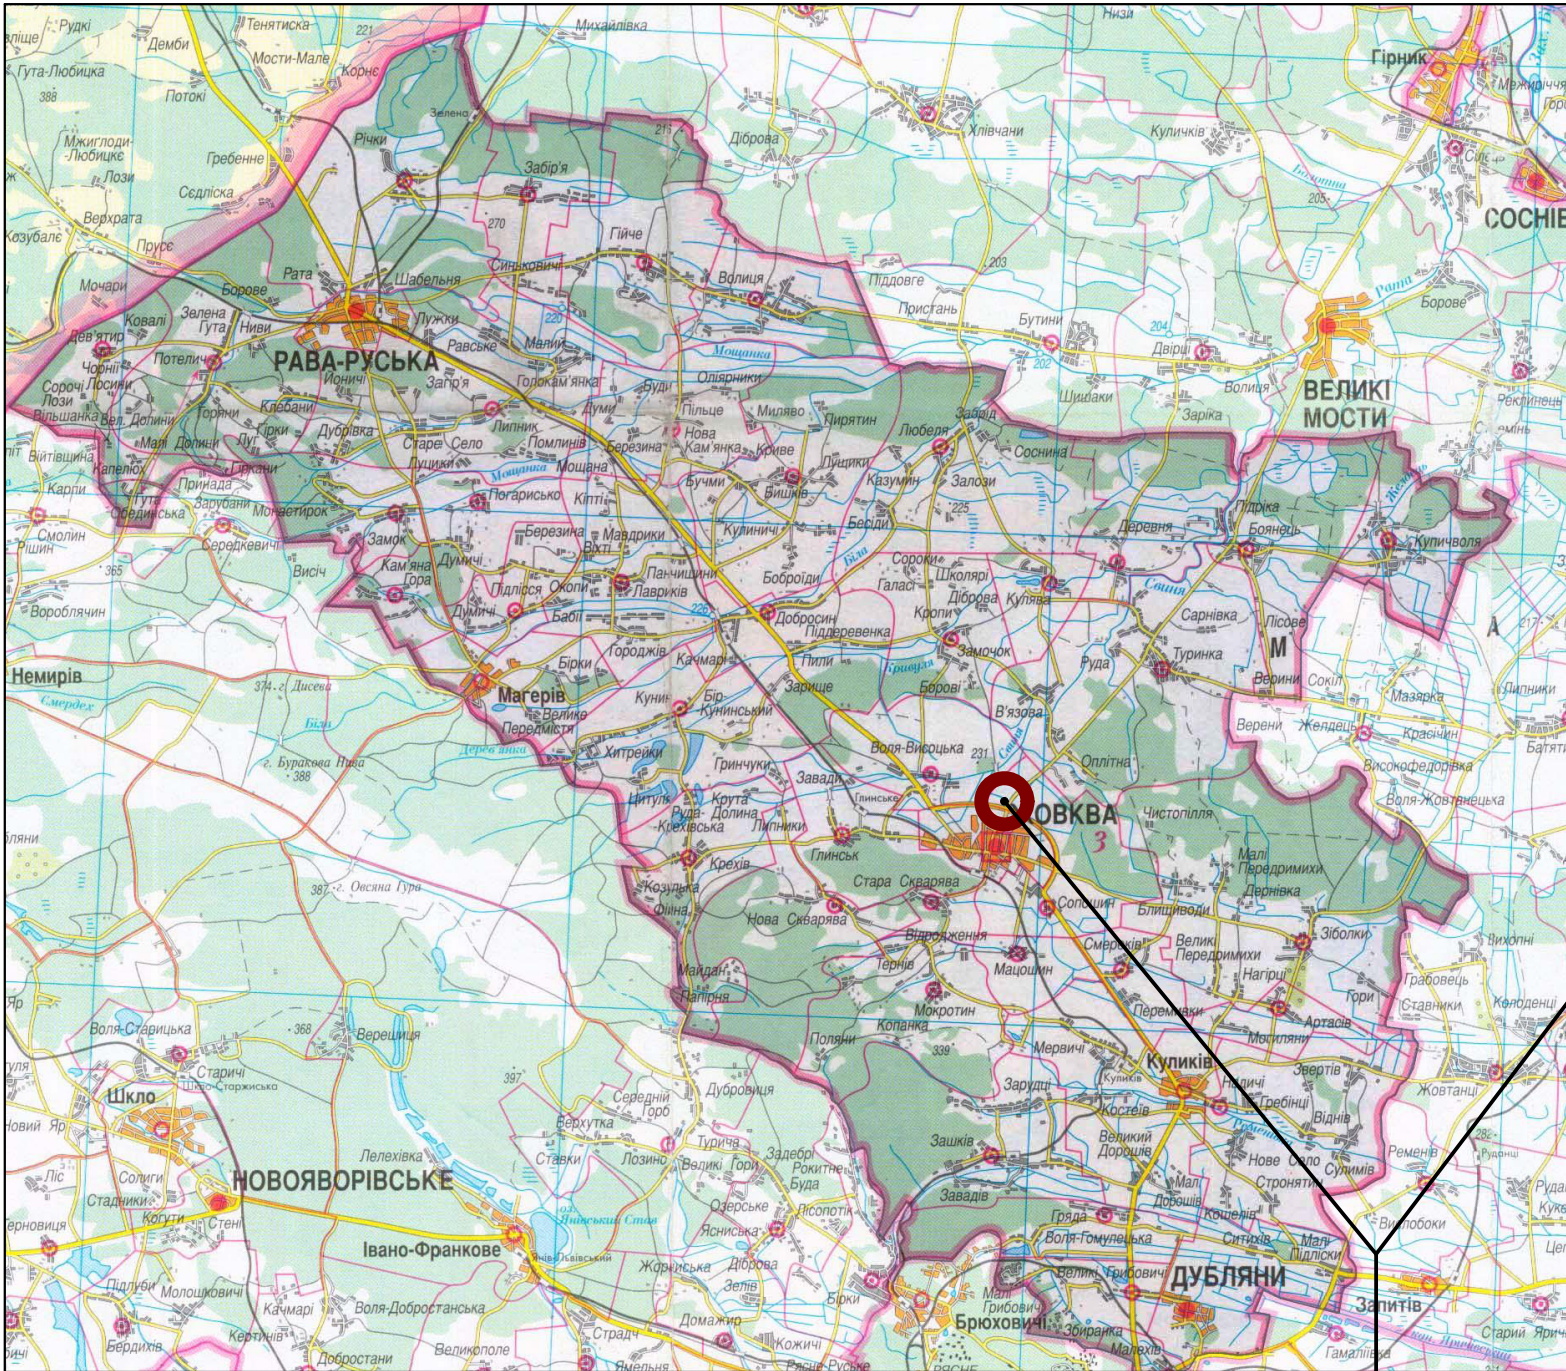

Місце знаходження земельної ділянки в с. Сопошин
вул. Об'їзна, 2 на території Сопошинської сільської ради

СХЕМА РОЗТАШУВАННЯ ТЕРИТОРІЇ У ПЛАНУВАЛЬНІЙ
СТРУКТУРІ С.СОПОШИН (ФРАГМЕНТ ГЕНПЛАНУ
С.СОПОШИН) М 1:5 000

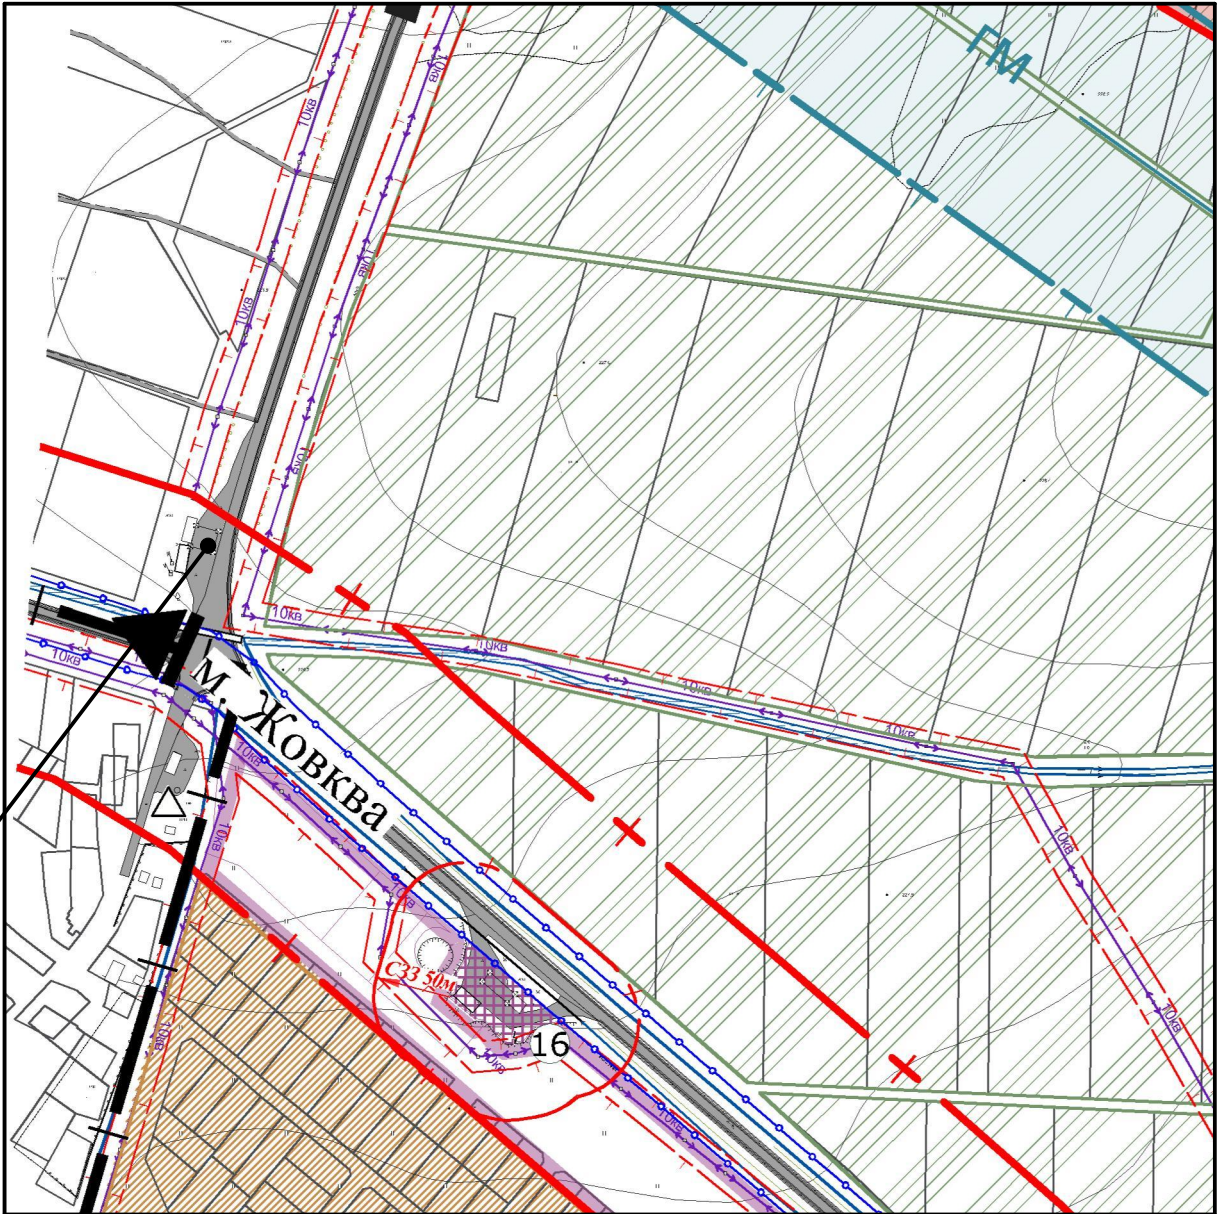

						03/11П-20			
Зм.	Кільк.	Аркуш	Нодок.	Підп.	Дата	Замовник: Жовківська районна державна адміністрація			
ФО-П		I.Владика				Детальний план території для реконструкції АЗС в с. Сопошин вул.Об'їзна, 2 на території Сопошинської сільської ради (за межами населеного пункту)	Стадія	Аркуш	Аркушів
ГАП		I.Владика					ДПТ	1	5
						СИТУАЦІЙНА СХЕМА 6.м. СХЕМА РОЗТАШУВАННЯ ТЕРИТОРІЇ У ПЛАНУВАЛЬНІЙ СТРУКТУРІ С.СОПОШИН (ФРАГМЕНТ ГЕНПЛАНУ С.СОПОШИН) М 1:5 000	ФО-П I.Владика Кваліфікаційний сертифікат АА 004243		

