


**ПРОЕКТНИЙ ПЛАН
(ОСНОВНЕ КРЕСЛЕННЯ)
М 1:500**

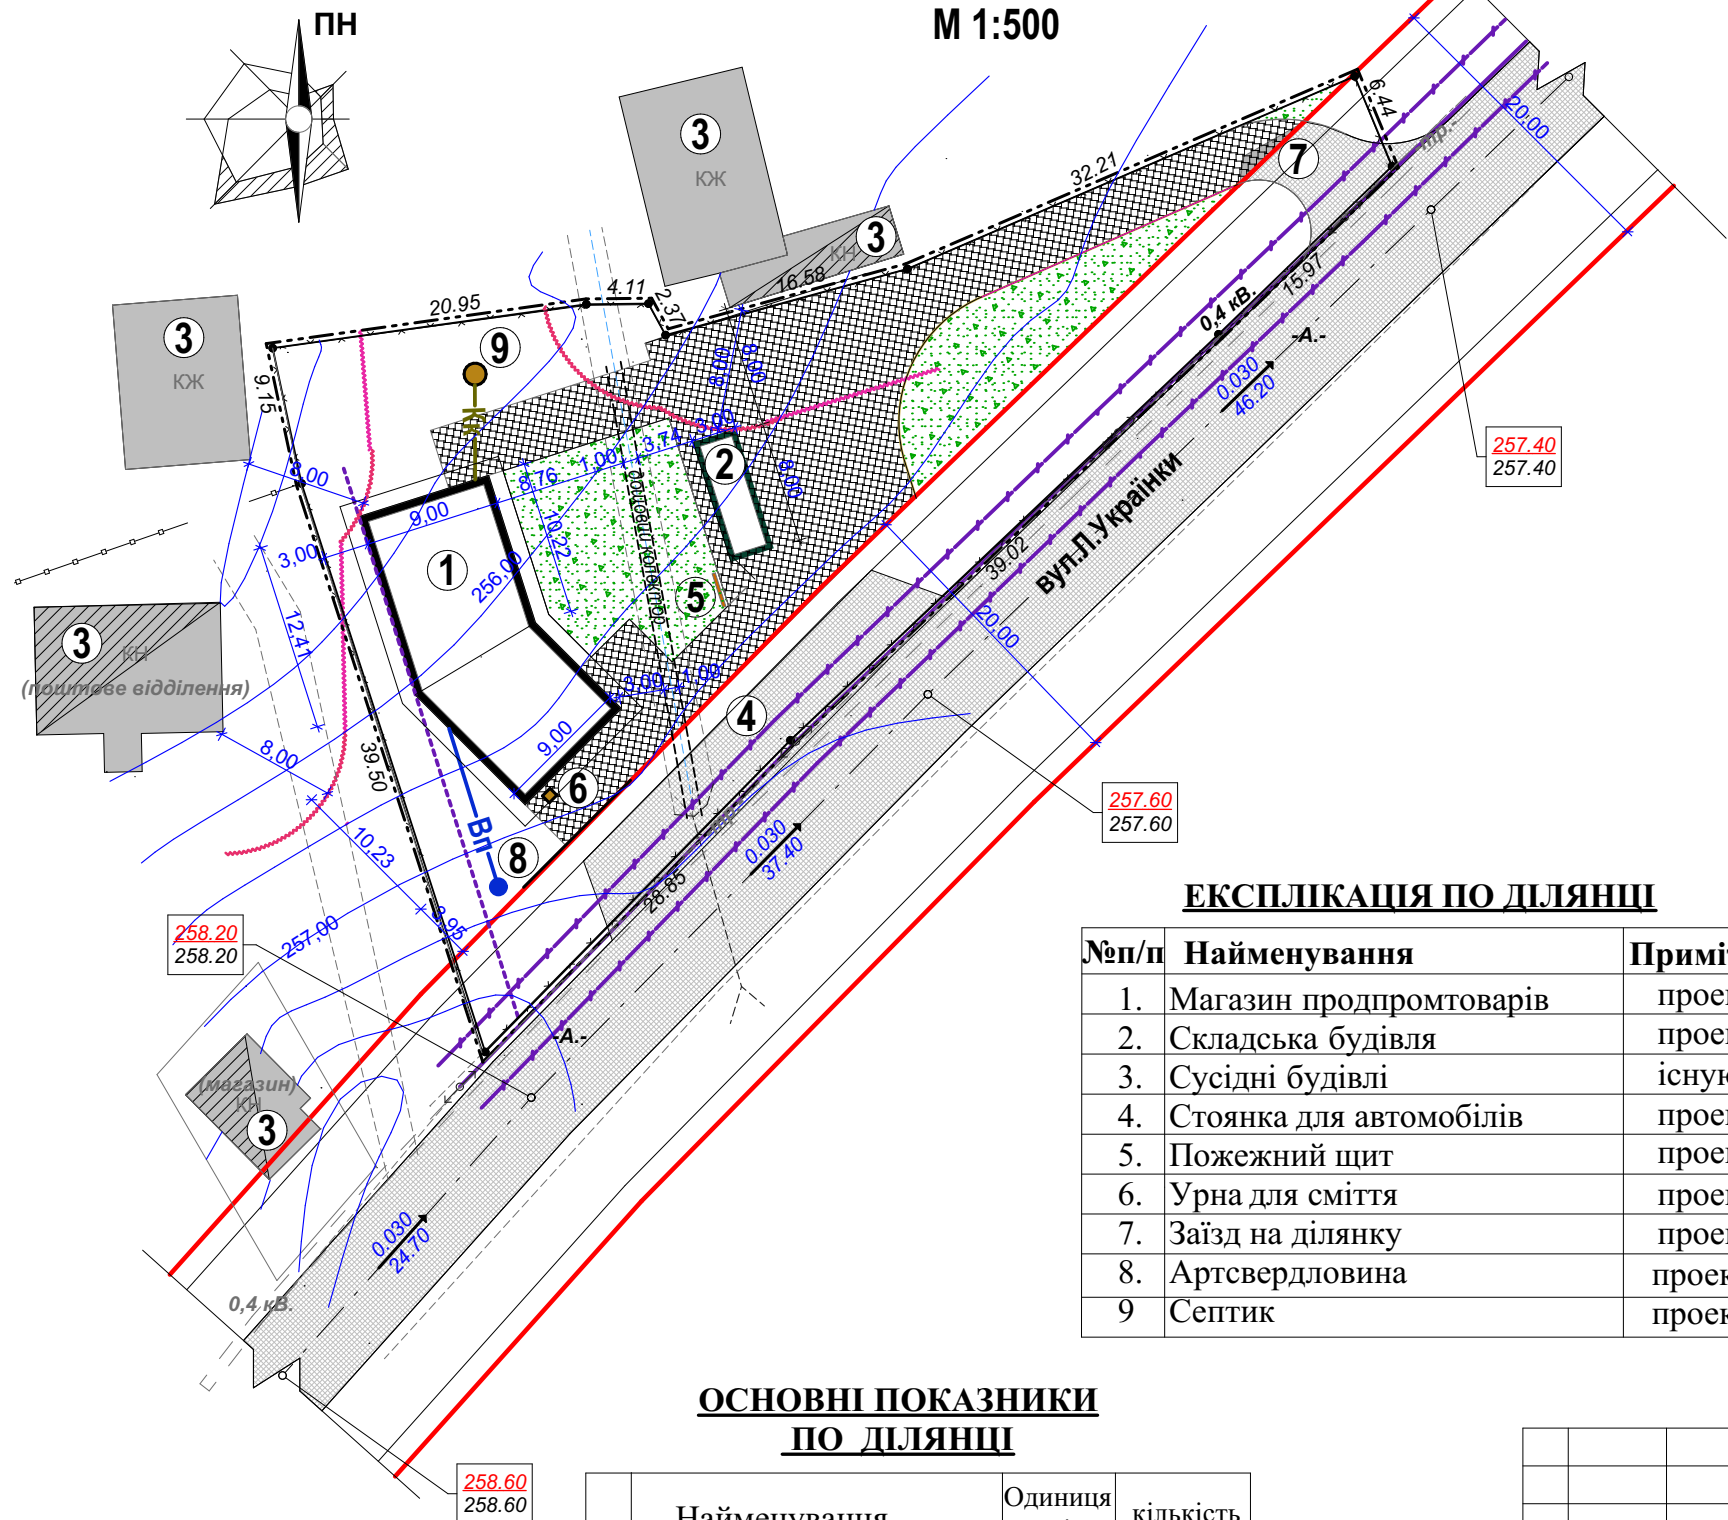

УМОВНІ ПОЗНАЧЕННЯ:

- | | | |
|--|--|---|
| | | межа розробки детального плану території, під зміну цільового призначення зем.ділянки для будівництва магазину продовольчих та непродовольчих товарів |
| | | житлові будівлі |
| | | нежитлові будівлі |
| | | вулиці та їх червоні лінії |
| | | межі земельних ділянок |
| | | огорожа |
| | | існуюча лінія електропередач 0,4 кв з охоронною зоною 2.0 м |
| | | Нормативна відстань від будівель до межі суміжної земельної ділянки підстава ДБН Б2.2-12-2019 пункт 6.1.41 |
| | | Противопожежна відстань між житловими будинками при III ступні вогнестійкості підстава ДБН Б2.2-12-2019 таблиця 15.2 |
| | | зелені насадження |
| | | моцання |
| | | траса водопроводу |
| | | самотічна каналізація |
| | | септик |
| | | артсвердловина |
| | | проектний ухил (проміле) довжина ухилу |
| | | проектні відмітки існуючі відмітки |

ЕКСПЛІКАЦІЯ ПО ДІЛЯНЦІ

| №п/п | Найменування | Примітки |
|------|-------------------------|----------|
| 1. | Магазин продромтоварів | проект. |
| 2. | Складська будівля | проект. |
| 3. | Сусідні будівлі | існуючі |
| 4. | Стоянка для автомобілів | проект. |
| 5. | Пожежний щит | проект. |
| 6. | Урна для сміття | проект. |
| 7. | Заїзд на ділянку | проект. |
| 8. | Артсвердловина | проект. |
| 9. | Септик | проект. |

**ОСНОВНІ ПОКАЗНИКИ
ПО ДІЛЯНЦІ**

| Найменування | Одиниця виміру | кількість |
|--------------|-------------------------|------------------------|
| 1 | площа ділянки | га 0.1830 |
| 2 | площа забудови | м ² 208.90 |
| 3 | площа моцання | м ² 510.00 |
| 4 | площа озеленення | м ² 1111.10 |
| 5 | коєф.щільності забудови | % 11.42 |

| | | | | | | | | | | | |
|-------------|------|-----------|------|--------|------|--|--|--|--|-------|---------|
| | | | | | | Замовник Жовківська м.рада, Щур І.Р. | | | 2022 р. | | |
| | | | | | | Детальний план території для будівництва магазину продовольчих та непродовольчих товарів на вул.Л.Українки №9, гр.Щур Іван Романович | | | | | |
| Зм | К-ть | Арк | №док | Підпис | Дата | | | | стадія | аркуш | аркушів |
| ГАП | | А.Біловус | | | | | | | ДПТ | | |
| Зав.відділу | | О.Коцур | | | | | | | | | |
| Виконав | | М.Сорока | | | | | | | | | |
| Перевірив | | О.Коцур | | | | | | | | | |
| | | | | | | ПРОЕКТНИЙ ПЛАН М 1:500 | | | ОП ЛО ПВАПБ Жовківський відділ сертифікат АА №000263 | | |