


**ПЛАН ІСНУЮЧОГО ВИКОРИСТАННЯ ТЕРИТОРІЇ,
СХЕМА ПЛАНУВАЛЬНИХ ОБМЕЖЕНЬ
М 1:500**

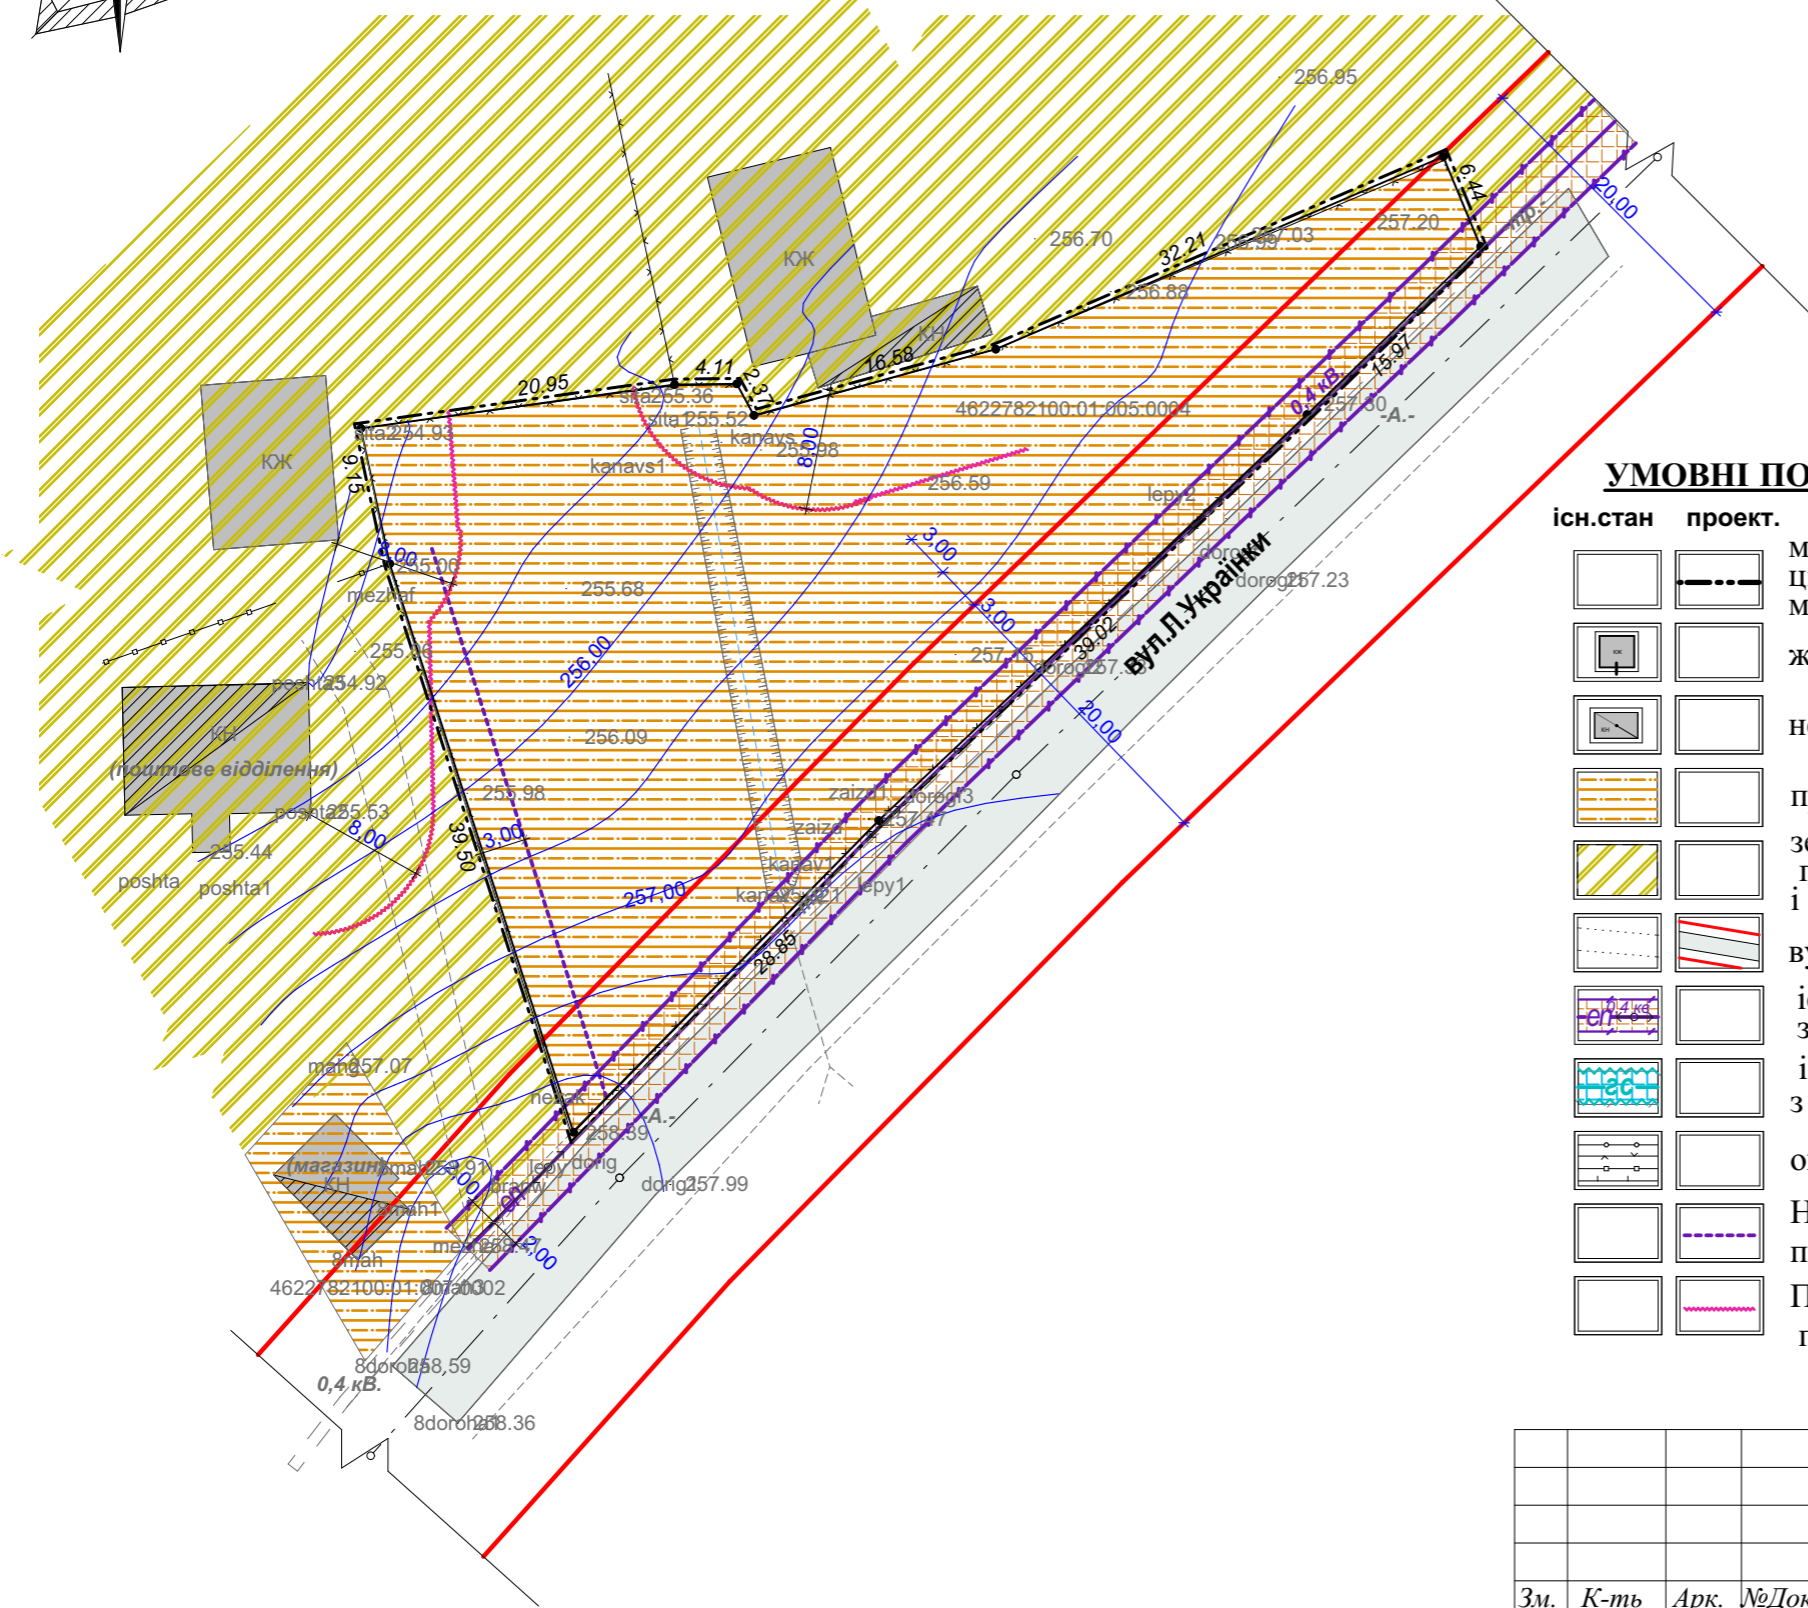

УМОВНІ ПОЗНАЧЕННЯ:

- | | | | | |
|--|-----------------|--|----------------|---|
| | існ.стан | | проект. | межа розробки детального плану території, під зміну цільового призначення зем.ділянки для будівництва магазину продовольчих та непродовольчих товарів |
| | | | | житлові будівлі |
| | | | | нежитлові будівлі |
| | | | | приватизовані землі садибної житлової забудови |
| | | | | землі які ненадані у власність або користування громадянам і юридичним особам(землі садибної житлової і громадської забудови) |
| | | | | вулиці та їх червоні лінії |
| | | | | існуюча лінія електропередач 0,4 кв з охоронною зоною 2.0 м |
| | | | | існуючий газопровід середнього тиску з охоронною зоною (4м) |
| | | | | огорожа |
| | | | | Нормативна відстань від будівель до межі суміжної земельної ділянки підстава ДБН Б2.2-12-2019 пункт 6.1.41 |
| | | | | Протипожежна відстань між житловими будинками при III ступні вогнестійкості підстава ДБН Б2.2-12-2019 таблиця 15.2 |

| | | | | | | | | | | | |
|-------------|------|-----------|------|--------|------|--|--|--|---|-------|---------|
| | | | | | | Замовник Жовківська м.рада, Щур І.Р. | | | 2022 р. | | |
| | | | | | | Детальний план території для будівництва магазину продовольчих та непродовольчих товарів на вул.Л.Українки №9, гр.Щур Іван Романович | | | | | |
| Зм. | К-ть | Арк. | №Док | Підпис | Дата | | | | стадія | аркуш | аркушів |
| ГАП | | А.Біловус | | | | | | | | | |
| Зав.відділу | | О.Коцур | | | | | | | | | |
| Виконав | | М.Сорока | | | | | | | | | |
| Перевірив | | Р.Коцур | | | | ПЛАН ІСНУЮЧОГО ВИКОРИСТАННЯ ТЕРИТОРІЇ СХЕМА ПЛАНУВАЛЬНИХ ОБМЕЖЕНЬ М 1:500 | | | ОП ЛО ПВАПБ Жовківський відділ сертифікат АА № 000263 | | |