



СИТУАЦІЙНА СХЕМА Б.м.

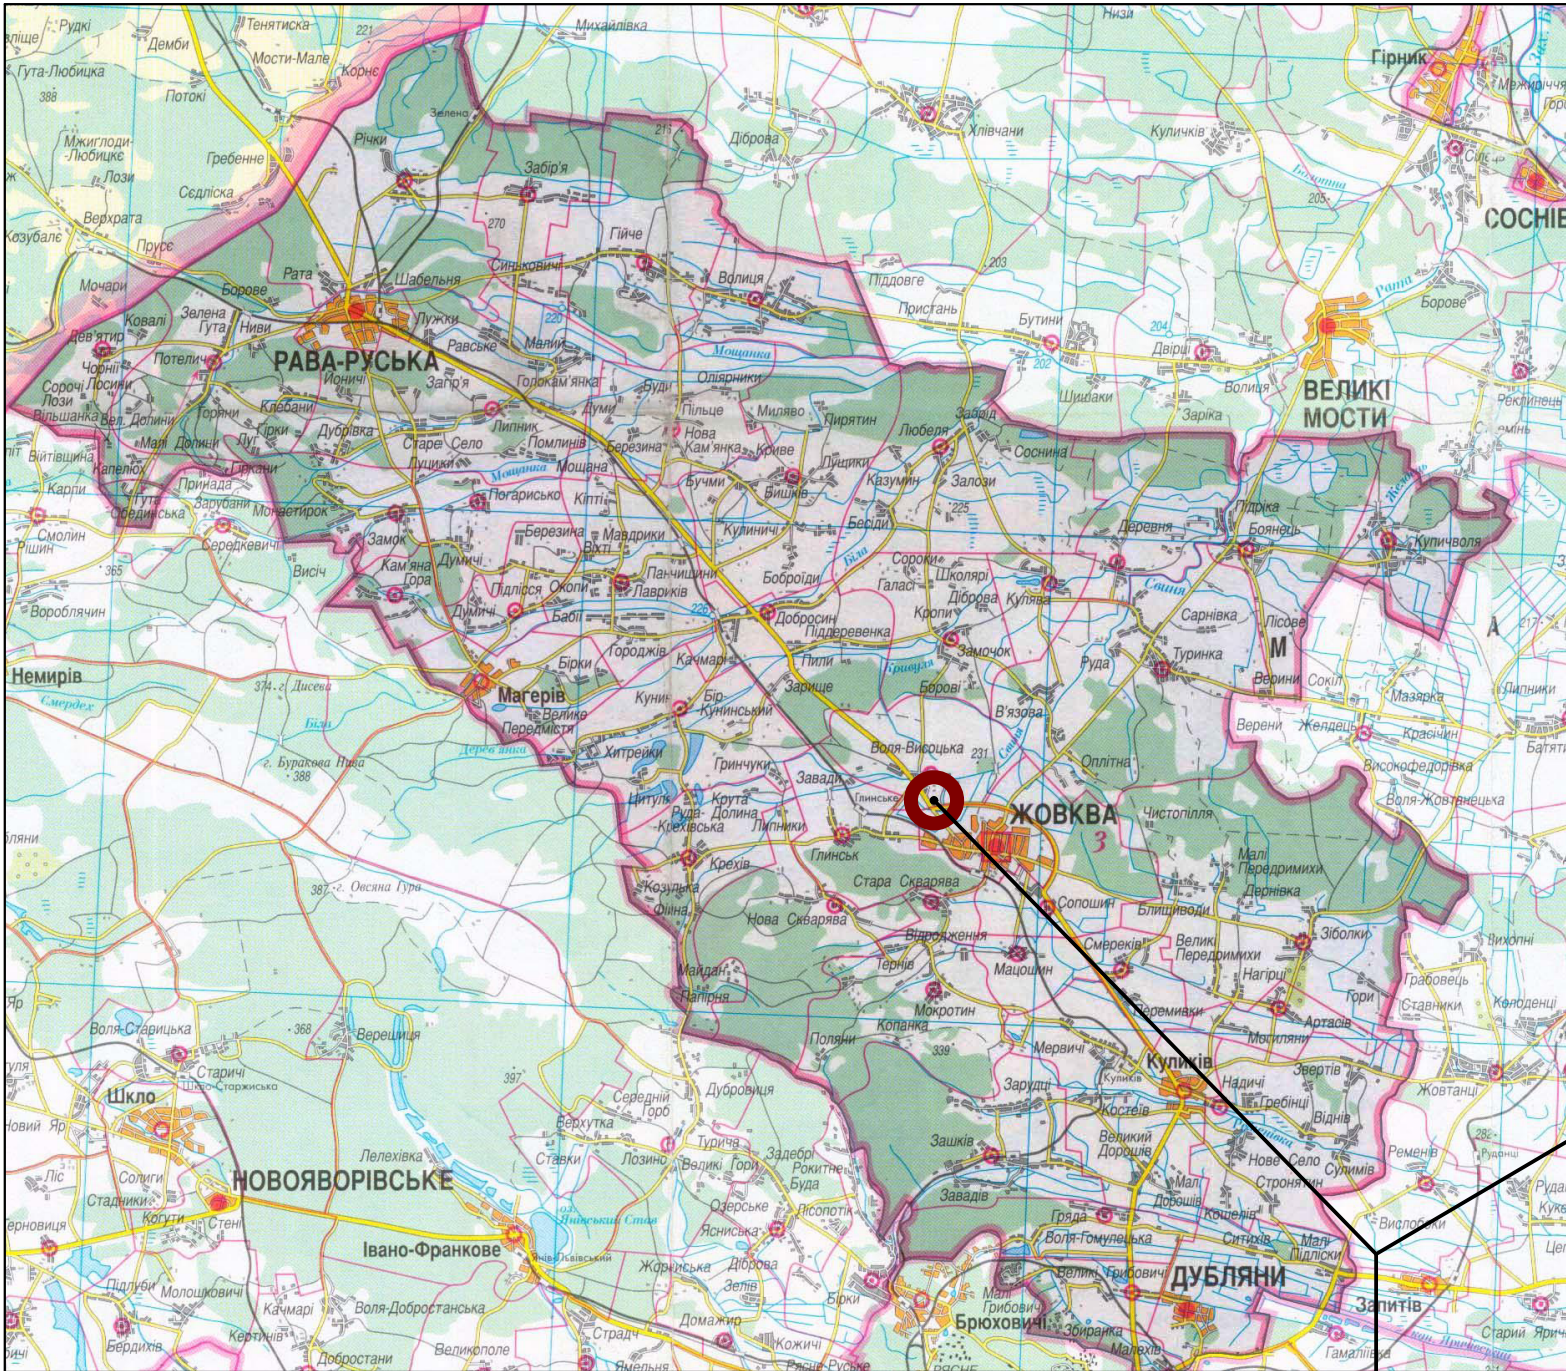

Місце знаходження земельної ділянки в с. Воля-Висоцька,
вул. Несторова 92, Жовківського району Львівської області

СХЕМА РОЗТАШУВАННЯ ТЕРИТОРІЇ У ПЛАНУВАЛЬНІЙ
СТРУКТУРІ С.ВОЛЯ-ВИСОЦЬКА (ФРАГМЕНТ ГЕНПЛАНУ
С.ВОЛЯ-ВИСОЦЬКА) М 1:5 000

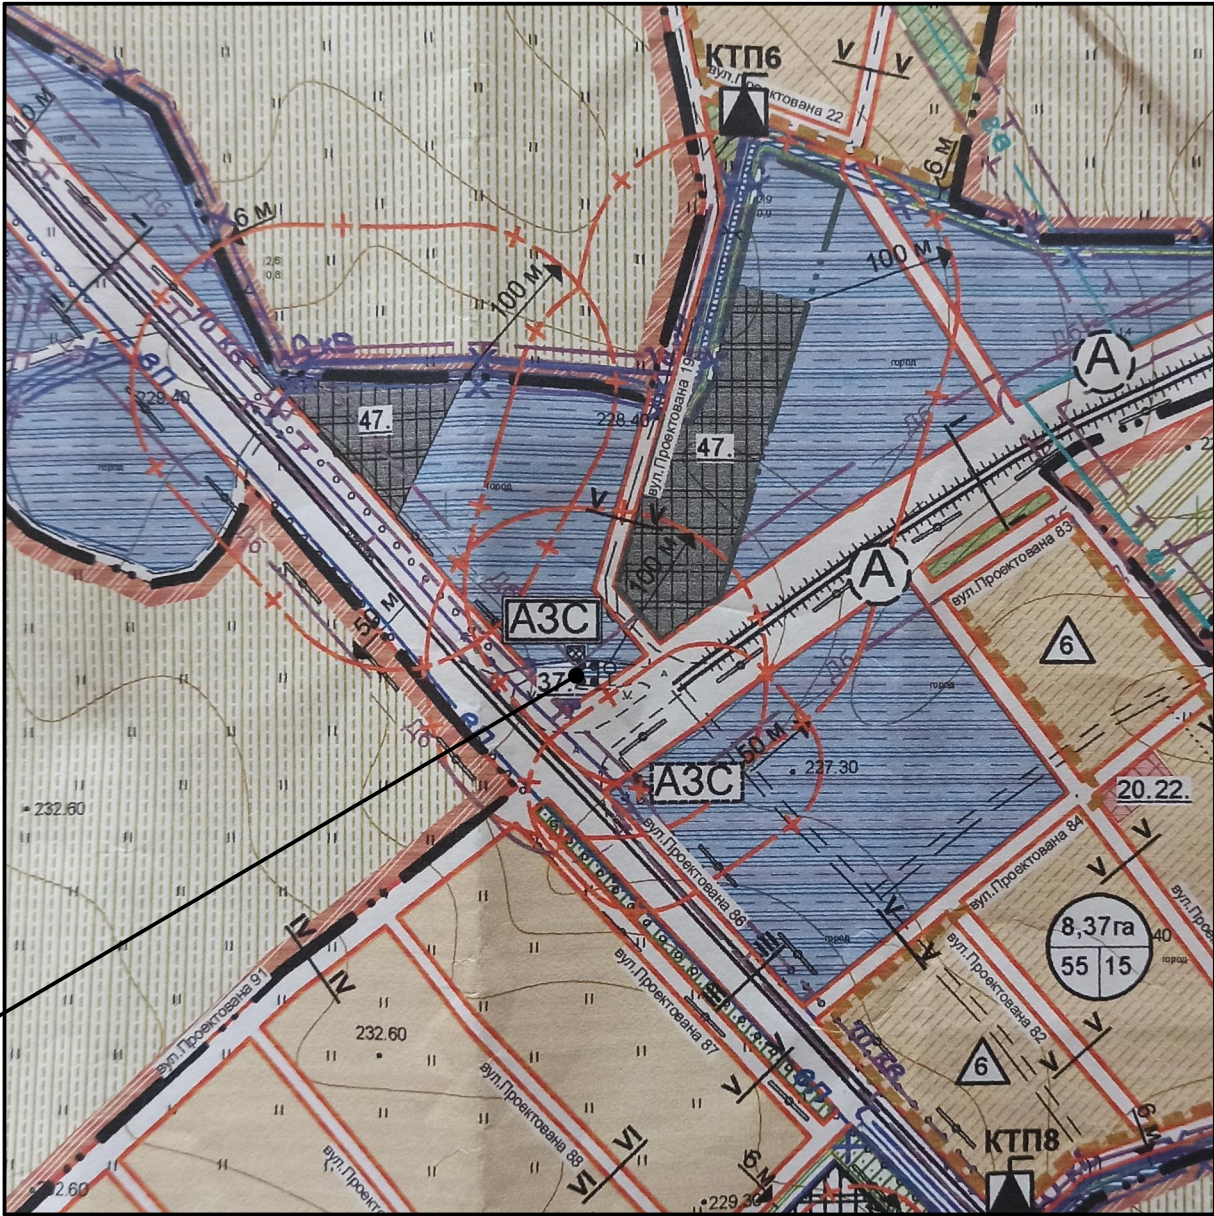

						04/11П-20			
Зм.	Кільк.	Аркуш	Нодок.	Підп.	Дата	Замовник: виконавчий комітет Воле-Висоцької сільської ради			
ФО-П		I.Владака				Детальний план території земельної ділянки кадастровий номер 4622781200:12:000:0152 в с.Воля-Висоцька, вул.Несторова 92, Жовківського району Львівської області	Стадія	Аркуш	Аркушів
ГАП		I.Владака					ДПТ	1	5
						СИТУАЦІЙНА СХЕМА Б.м. СХЕМА РОЗТАШУВАННЯ ТЕРИТОРІЇ У ПЛАНУВАЛЬНІЙ СТРУКТУРІ С.ВОЛЯ-ВИСОЦЬКА (ФРАГМЕНТ ГЕНПЛАНУ С.ВОЛЯ-ВИСОЦЬКА) М 1:5 000	ФО-П I.Владака Кваліфікаційний сертифікат АА 004243		

