


ВИКОПІЮВАННЯ З ГЕНПЛАНУ с.ДЕРЕВНЯ

М 1:5000



ВИКОПІЮВАННЯ З ПУБЛІЧНОЇ КАДАСТРОВОЇ КАРТИ

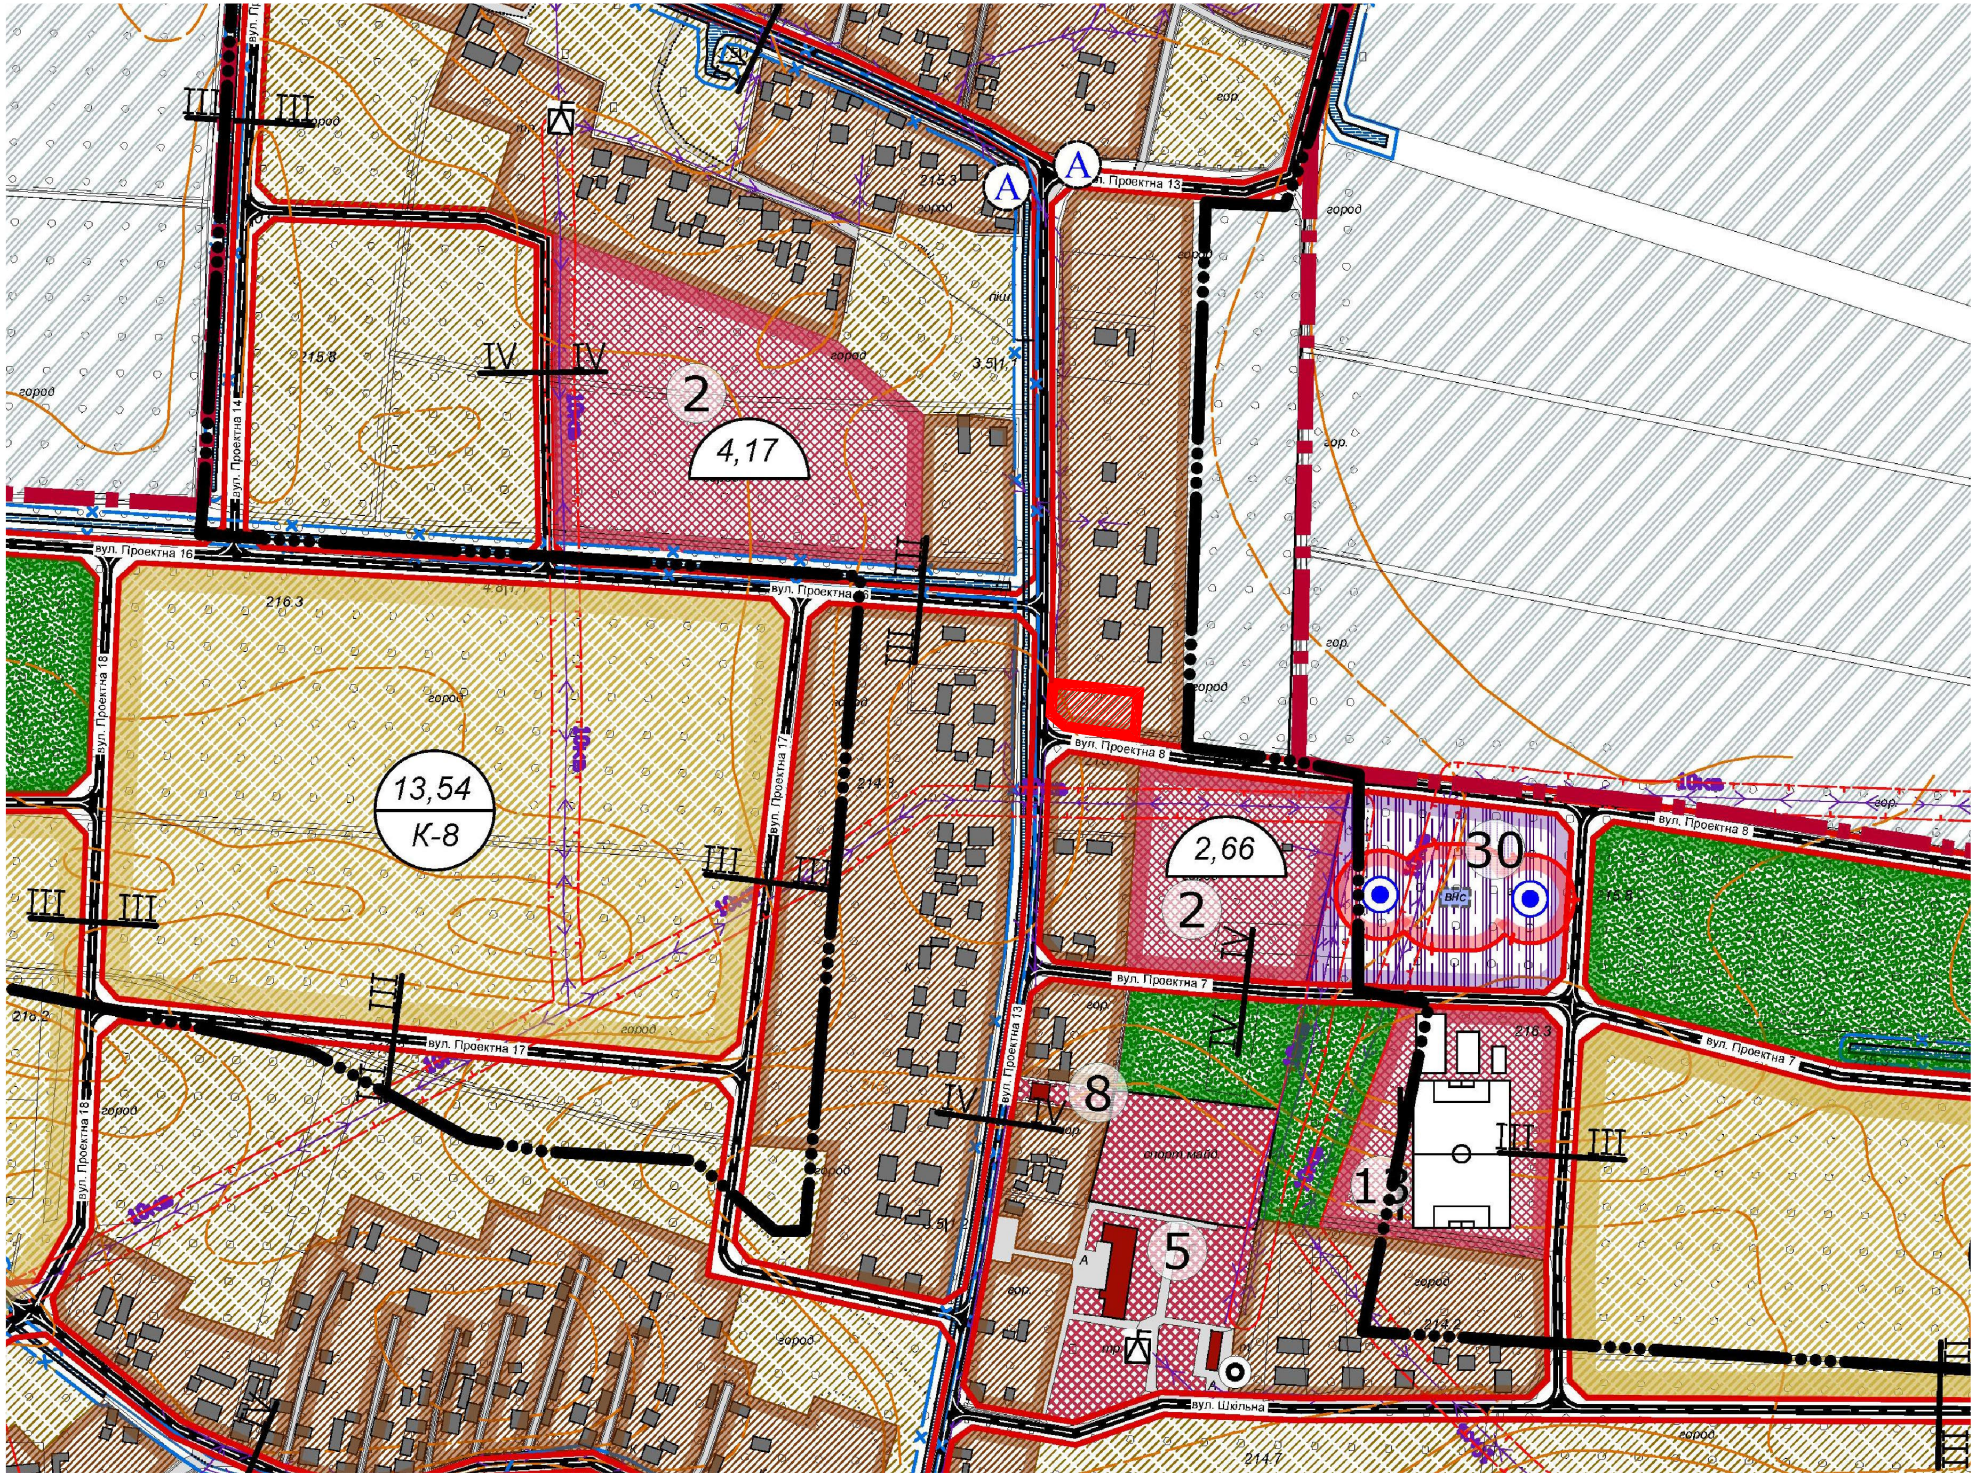


УМОВНІ ПОЗНАЧЕННЯ:




територія детального плану


						Замовник : Деревнянська сільська рада	2021		
						Детальний план території індивідуальної житлової забудови по вул.Я.Галана в с.Деревня, Жовківського р-ну., Львівської обл.			
Зм.	К-ть.	Арк.	№Док.	Підпис	Дата	Детальний план території	Стадія	Аркуш	Аркушів
							ДПТ	1	4
ГАП	Жура С.					Викопіювання з генплану с.Деревня;	 ФОП Півторацький Тарас Михайлович		
Виконав	Піковський Р.								

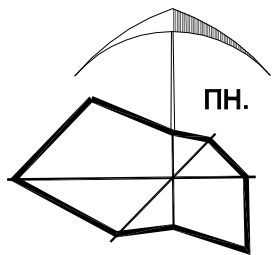

ПЛАН ІСНУЮЧОГО ВИКОРИСТАННЯ ТЕРИТОРІЇ,
СХЕМА ІСНУЮЧИХ ПЛАНУВАЛЬНИХ ОБМЕЖЕНЬ
М 1:1000

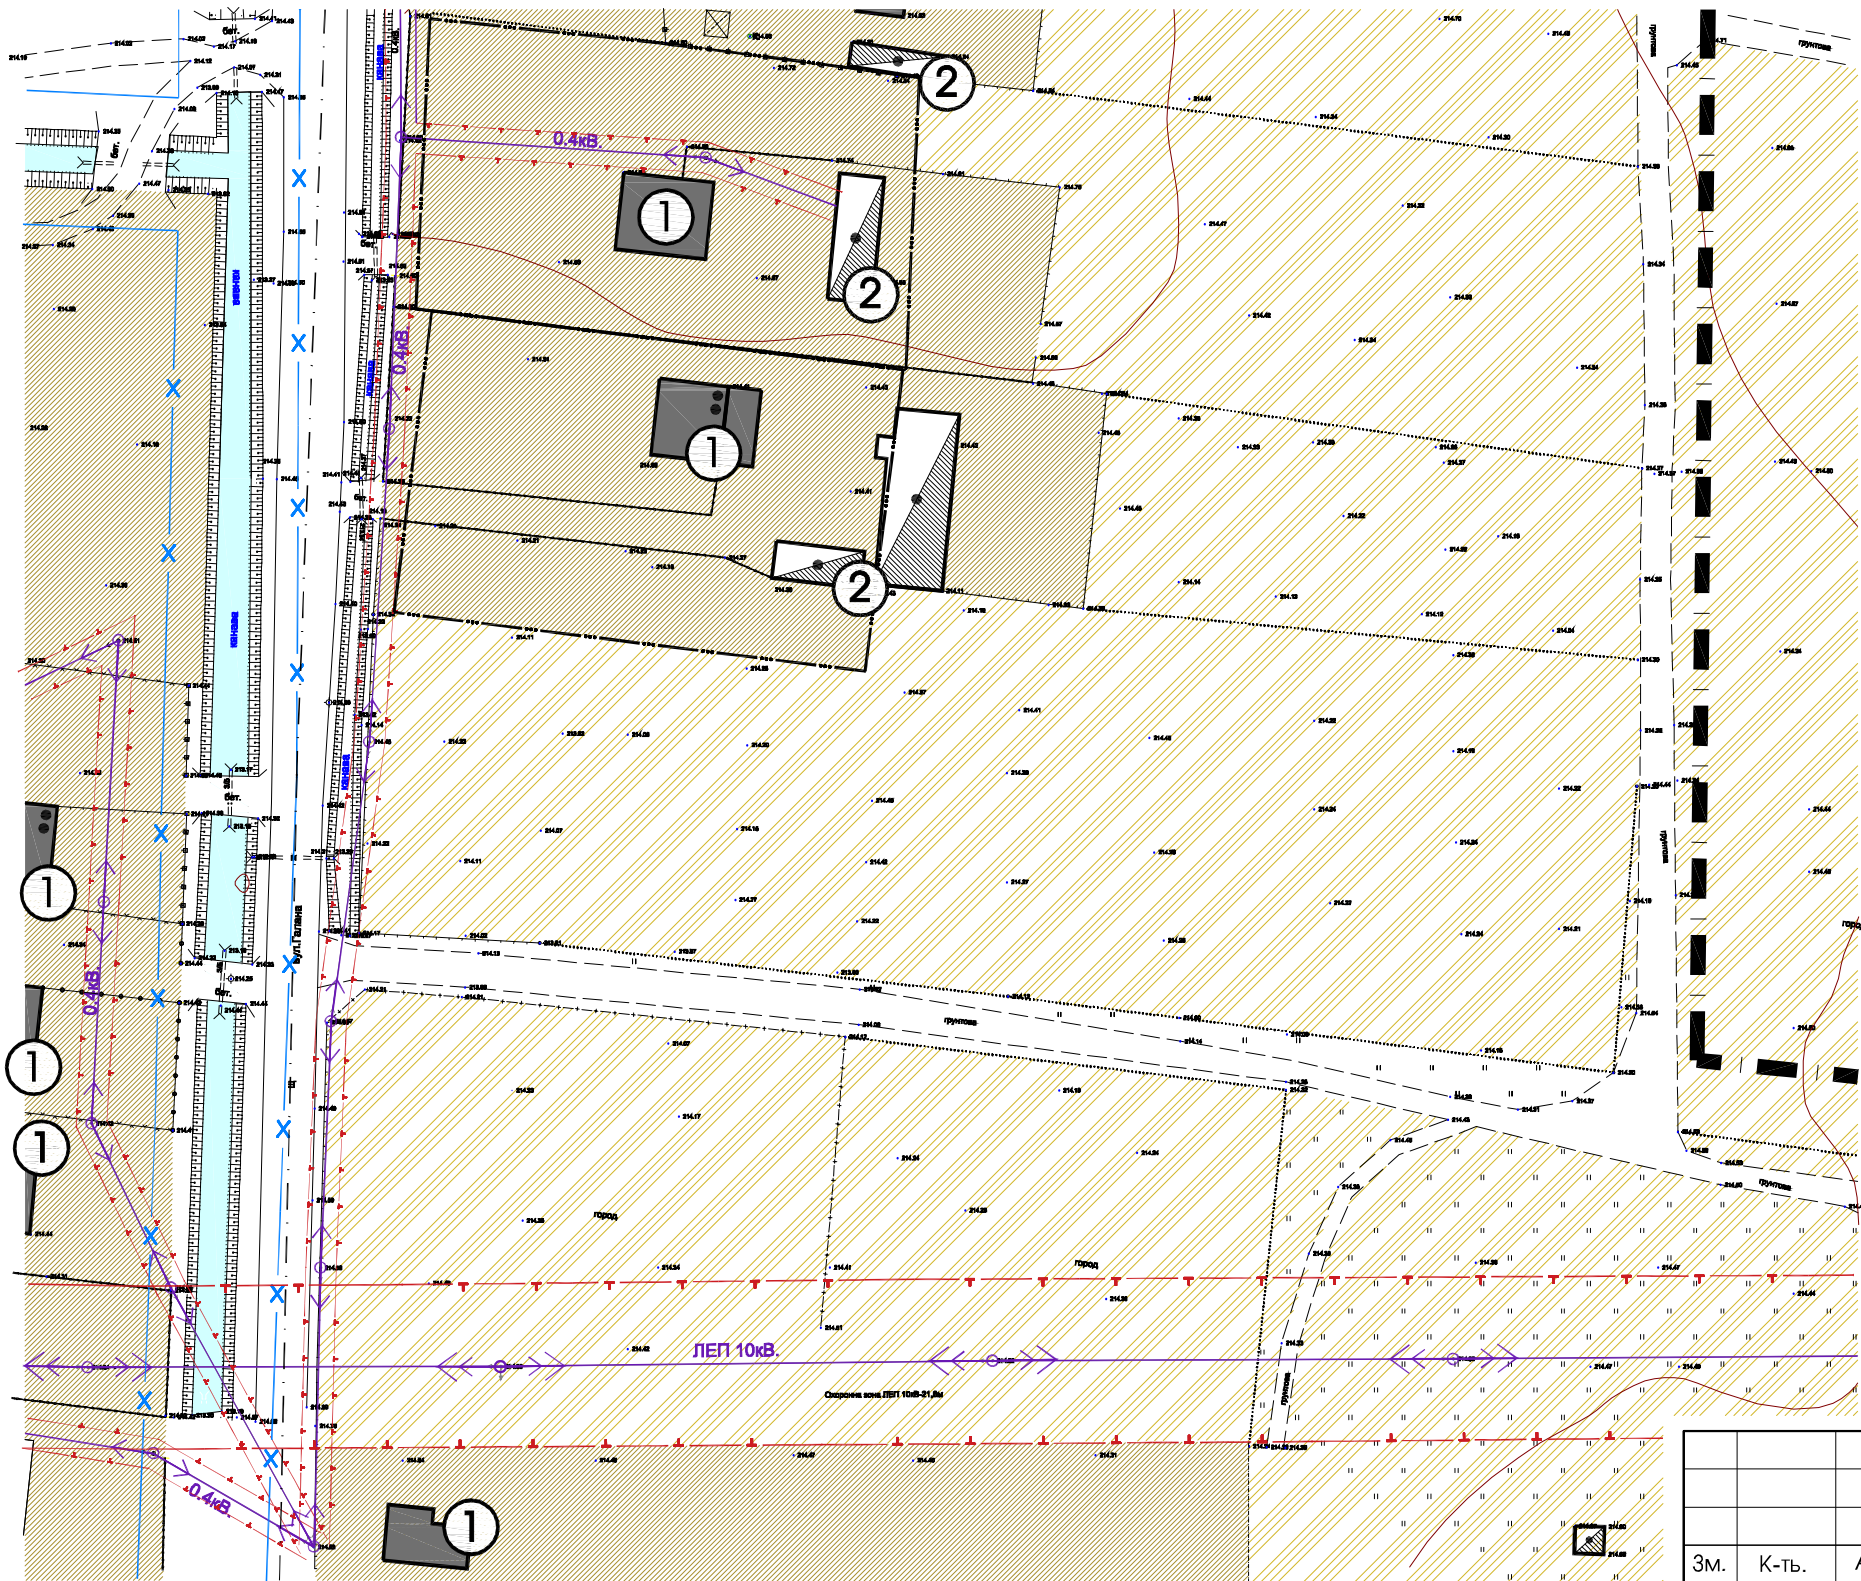

Масштабна лінійка

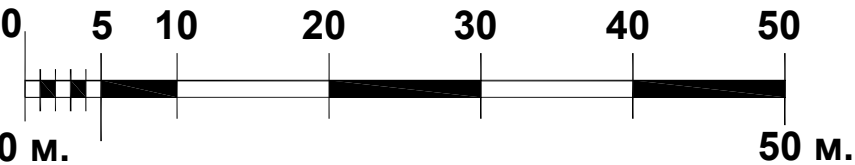


ЕКСПЛІКАЦІЯ БУДІВЕЛЬ І СПОРУД		
№ п/п	Назва	Примітки
①	Житловий будинок	Існуюче
②	Нежитлова будівля	Існуюче
③	Капличка	Існуюче

УМОВНІ ПОЗНАЧЕННЯ		Примітки
	адміністративна межа села Деревня	існуюче
	земельні ділянки що у власності	існуюче
	територія житлової забудови	існуюче
	територія сільськогосподарського використання	існуюче
	житлова вулиця	існуюче
	житлова будівля	існуюче
	нежитлова будівля	існуюче


ІНЖЕНЕРНІ МЕРЕЖІ І СПОРУДИ		Примітки
	ЛЕП 0.4 кВ	повітряні лінії електропередач
	ЛЕП 10 кВ	повітряні лінії електропередач
	охоронна зона ЛЕП 0.4кв.-2м, ЛЕП 10кв-10м.	існуюче
	охоронна зона міліоративного каналу-5м.	існуюче

Примітка:
Межі охоронних зон підземних та повітряних комунікацій,
можливість доступу до мереж, які перетинають надані у
приватну власність земельні ділянки уточнюються при
підготовці висновків про наявність сервітутних обмежень.


Замовник : Деревнянська сільська рада						2021		
Зм.						Детальний план території індивідуальної житлової забудови по вул.Я.Галана в с.Деревня, Жовківського р-ну., Львівської обл.		
ГАП						Детальний план території		
Виконав						ДПТ		
Жура С.						2		
Пікловський Р.						4		
План існуючого використання території; Схема існуючих планувальних обмежень.						ФОП Півторацький Тарас Михайлович		

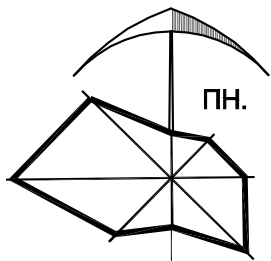

ПРОЕКТНИЙ ПЛАН;
СХЕМА ПРОЕКТНИХ ПЛАНУВАЛЬНИХ ОБМЕЖЕНЬ;
СХЕМА НАПРЯМКУ РУХУ ТРАНСПОРТУ ТА ПІШОХОДІВ;
М 1:1000

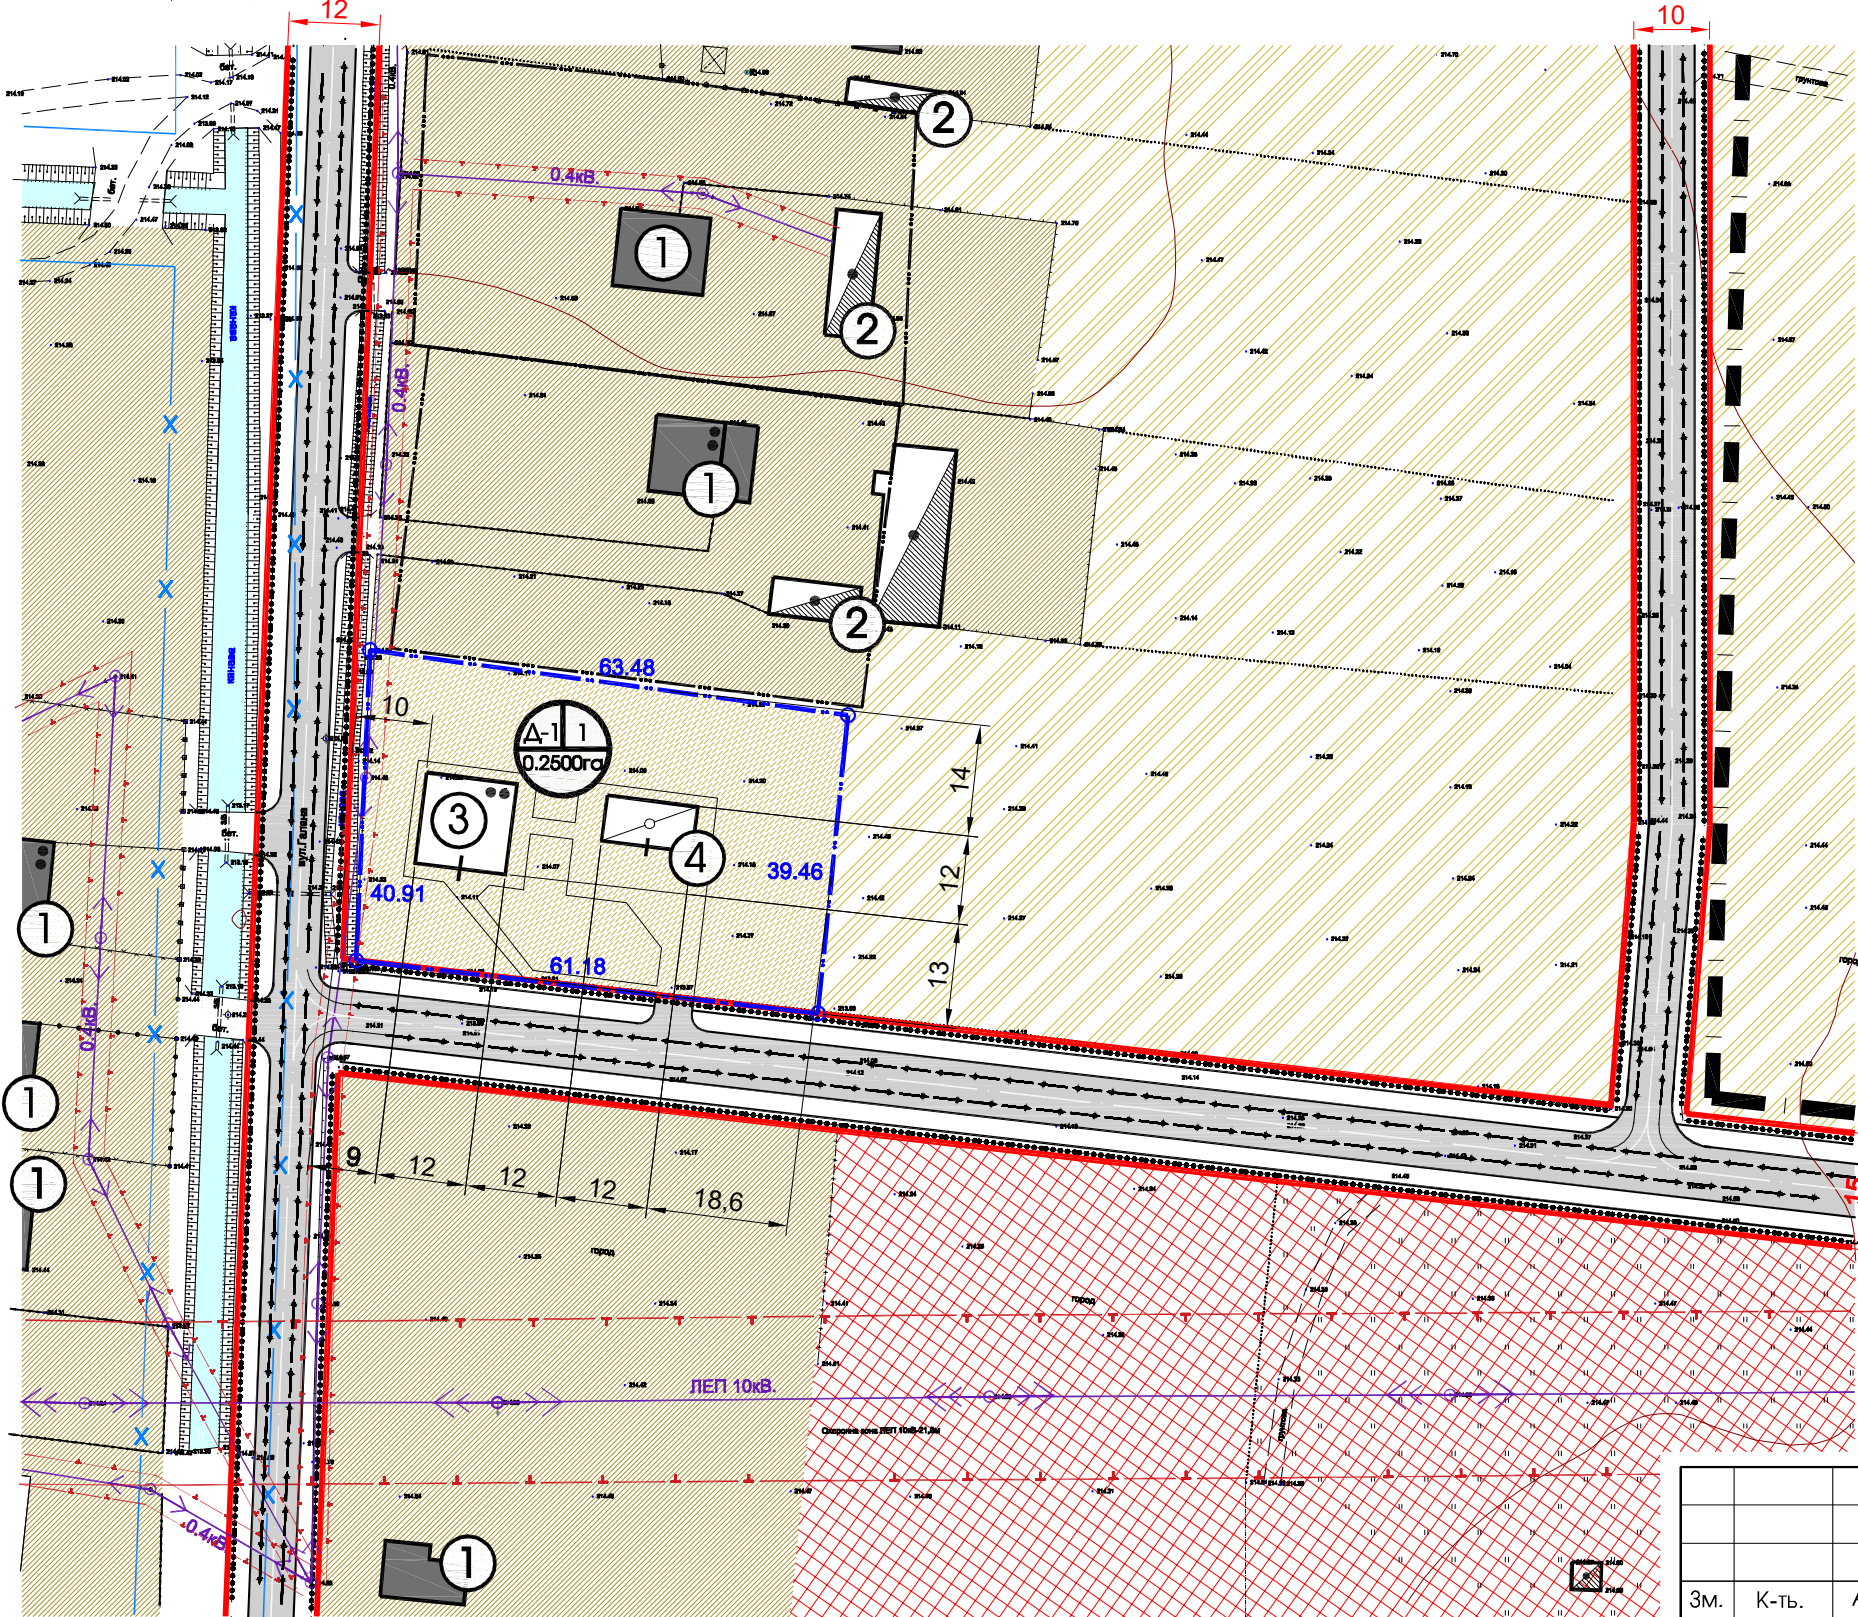

Масштабна лінійка

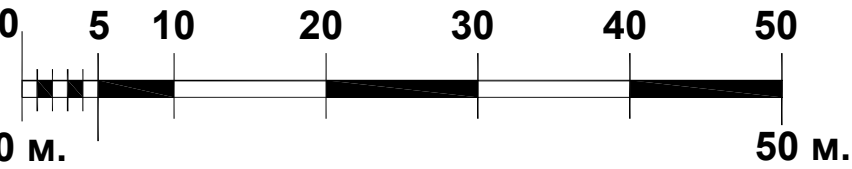

ЕКСПЛІКАЦІЯ БУДІВЕЛЬ І СПОРУД		
№ п/п	Назва	Примітки
①	Житловий будинок	Існуюче
②	Нежитлова будівля	Існуюче
③	Житловий будинок	Проект
④	Господарська будівля	Проект

ТЕХНІКО-ЕКОНОМІЧНІ ПОКАЗНИКИ		
№ п/п	Назва	Кількість
①	Загальна площа ділянки ДП	0,2500га.
②	Площа забудови	215 м ²
③	Коефіцієнт щільності забудови	8.6%
④	Площа озеленення	1845 м ²
⑤	Площа мощення	440 м ²

УМОВНІ ПОЗНАЧЕННЯ		Примітки
	адміністративна межа села Деревня	існуюче
	земельні ділянки що у власності	існуюче
	межа проєктованої ділянки	проект
	територія житлової забудови	існуюче
	територія сільськогосподарського використання	існуюче
	територія житлової забудови	проект
	територія громадського призначення	проект
	житлова будівля	існуюче
	нежитлова будівля	існуюче
	житлова будівля	проект
	господарська будівля	проект
	напрямок руху пішоходів	проект
	напрямок руху транспорту	проект

ІНЖЕНЕРНІ МЕРЕЖІ І СПОРУДИ		Примітки
ЛЕП 0.4 кВ	повітряні лінії електропередач	існуюче
ЛЕП 10 кВ	повітряні лінії електропередач	існуюче
	охоронна зона ЛЕП 0.4кВ.-2м, ЛЕП 10кВ.-10м.	існуюче
	охоронна зона міліоративного каналу-5м.	

Замовник : Деревнянська сільська рада						2021		
Зм.						Детальний план території індивідуальної житлової забудови по вул.Я.Галана в с.Деревня, Жовківського р-ну., Львівської обл.		
ГАП						Детальний план території		
Виконав						Проектний план ; Схема проектних планувальних обмежень; Схема напрямку руху транспорту та пішоходів.		
Жура С.						Стадія	Аркуш	Аркушів
Пікловський Р.						ДПТ	3	4
						ФОП Півторацький Тарас Михайлович		



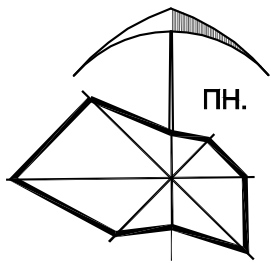


Схема інженерної підготовки території;
План червоних ліній;
М 1:1000

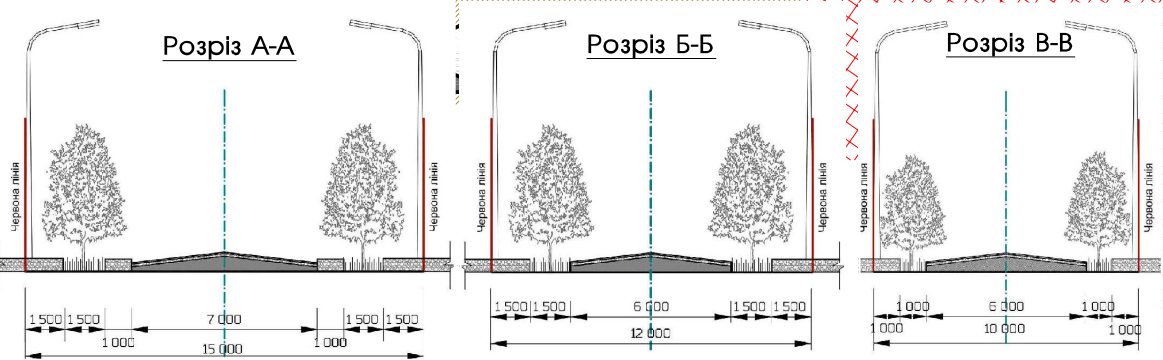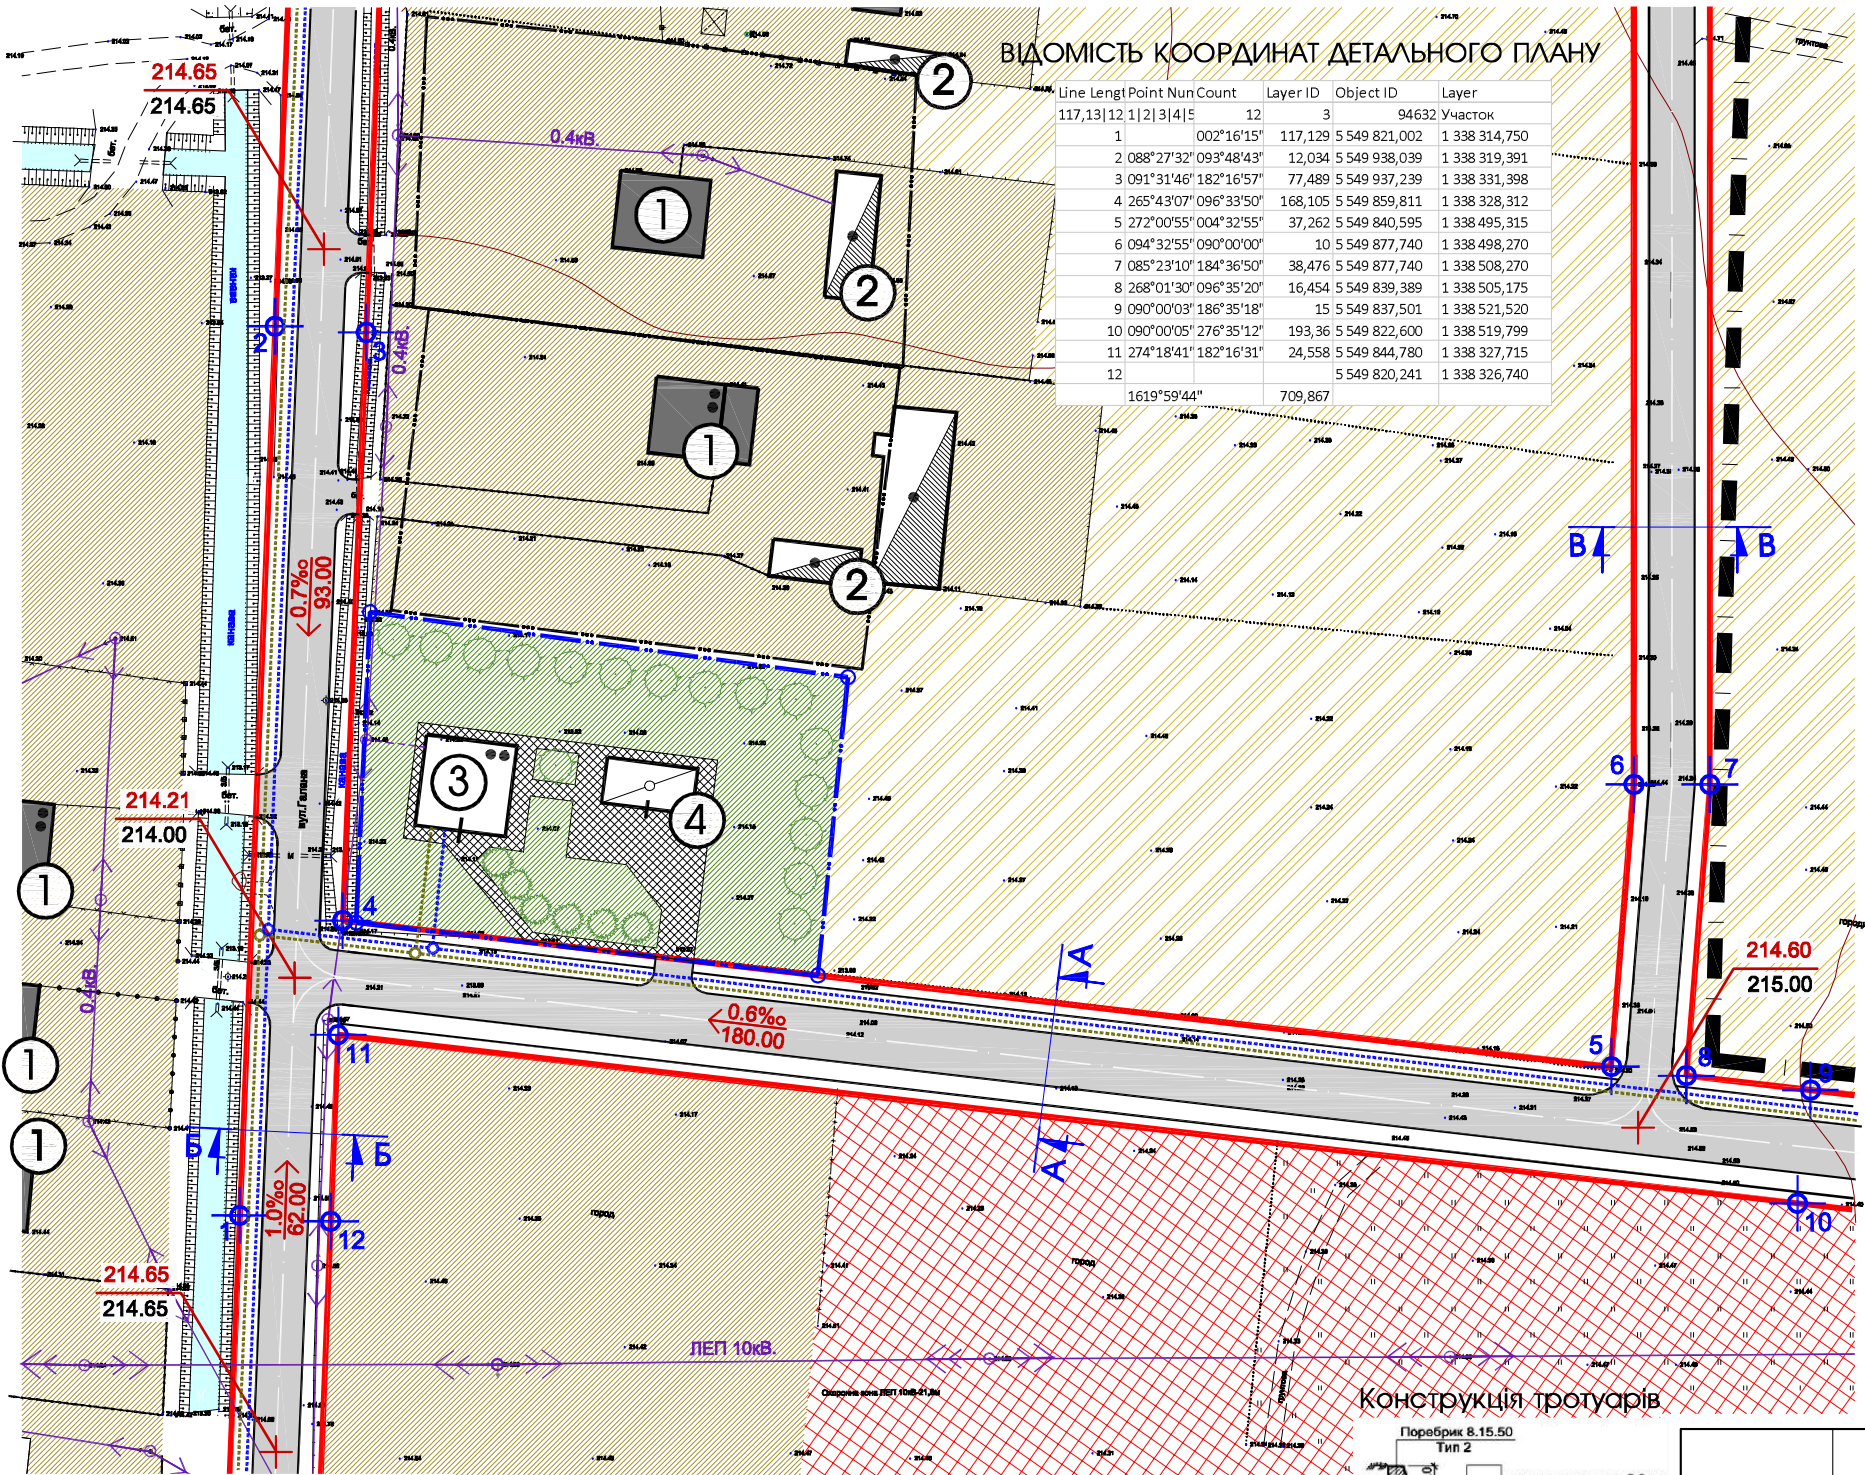

ЕКСПЛІКАЦІЯ БУДІВЕЛЬ І СПОРУД		
№ п/п	Назва	Примітки
①	Житловий будинок	Існуюче
②	Нежитлова будівля	Існуюче
③	Житловий будинок	Проект
④	Господарська будівля	Проект

УМОВНІ ПОЗНАЧЕННЯ		Примітки
	адміністративна межа села Деревня	існуюче
	земельні ділянки що у власності	існуюче
	межа проєктованої ділянки	проект
	територія житлової забудови	існуюче
	територія сільськогосподарського використання	існуюче
	територія громадського призначення	проект
	зелена зона та насадження	проект
	мощення бруківкою	проект
	житлова будівля	існуюче
	нежитлова будівля	існуюче
	житлова будівля	проект
	господарська будівля	проект
	існуюча відмітка; проектowana відмітка	проект
	проектований ухил (промиле) довжина ділянки (м)	проект

ІНЖЕНЕРНІ МЕРЕЖІ І СПОРУДИ		Примітки
ЛЕП 0.4 кВ	повітряні лінії електропередач	існуюче
ЛЕП 10 кВ	повітряні лінії електропередач	існуюче
В	водопровід	проект
К	самопливна каналізаційна мережа	проект

Примітка:
Межі охоронних зон підземних та повітряних комунікацій, можливість доступу до мереж, які перетинають надані у приватну власність земельні ділянки уточнюються при підготовці висновків про наявність сервітутних обмежень.

Замовник : Деревнянська сільська рада					2021
Зм.	К-ть.	Арк.	№Док.	Підпис	Дата
ГАП	Жура С.				
Виконав	Піковський Р.				
Детальний план території					Стадія
Схема інженерної підготовки території. План червоних ліній.					Аркуш
					Аркушів
					ДПТ
					4
					4

