


**ПЛАН ЧЕРВОНИХ ЛІНІЙ
СХЕМА ІНЖЕНЕРНОЇ ПІДГОТОВКИ
ТЕРИТОРІЇ, ІНЖ.МЕРЕЖ ТА
ВЕРТИКАЛЬНОГО ПЛАНУВАННЯ
М 1:1000**

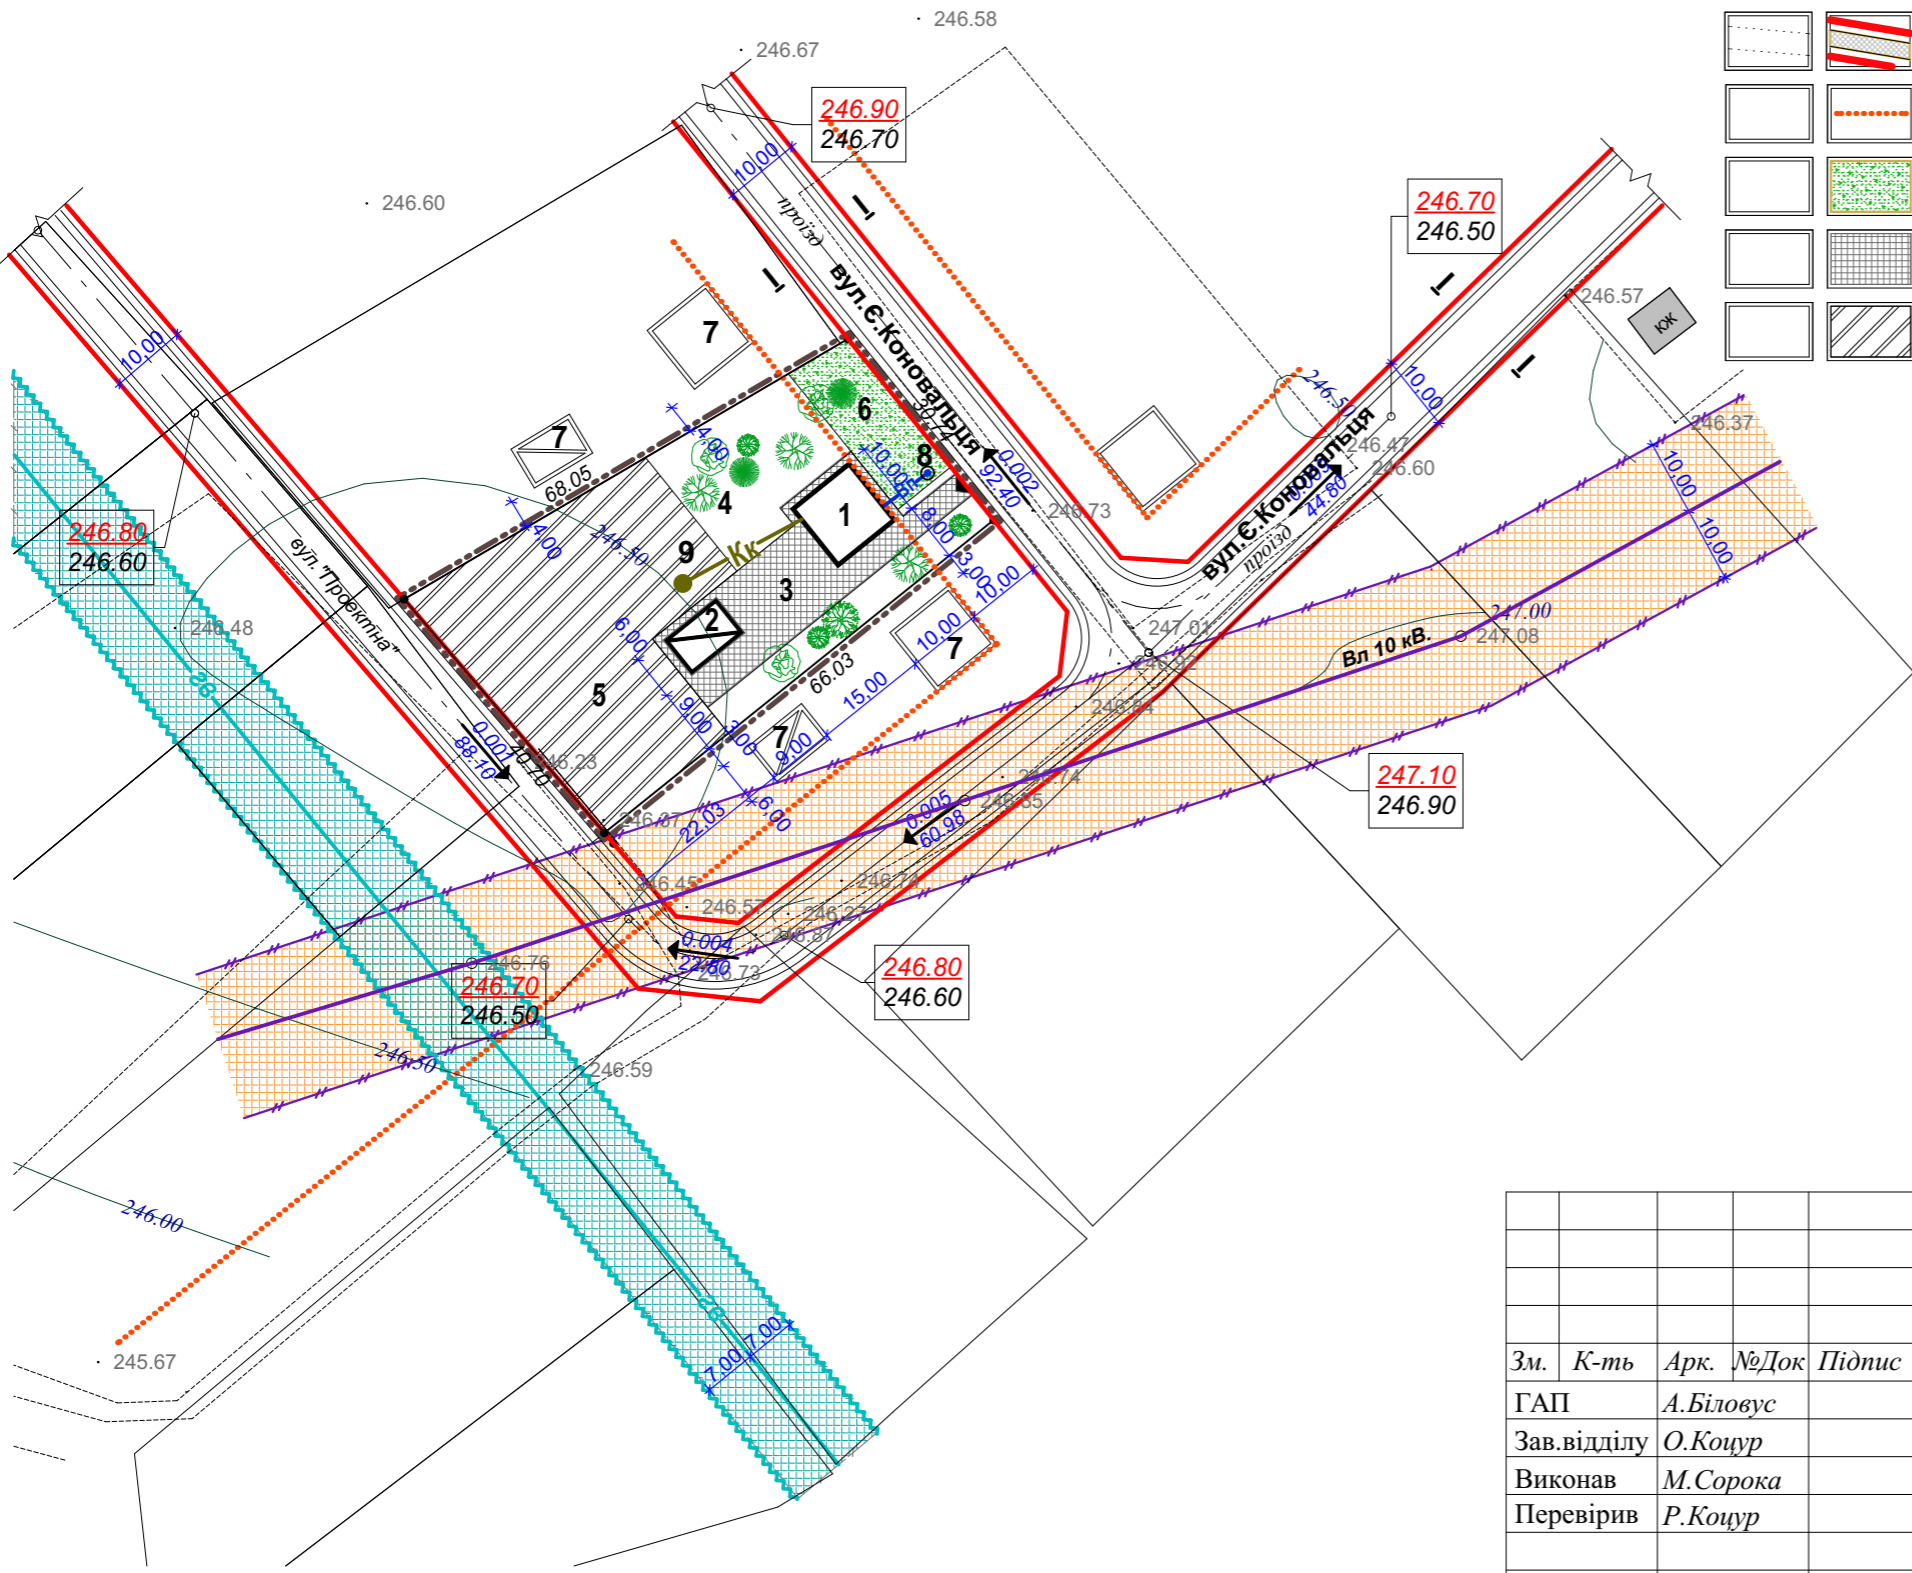


УМОВНІ ПОЗНАЧЕННЯ:

існ.стан	проект.	опис	існ.стан	проект.	опис
		межа розробки детального плану території під будівництво індив. житлового будинку			межі земельних ділянок
		житлові будівлі			лінія електропередач 10 кВ з охоронною зоною (10м)
		нежитлові будівлі			існуючий газопровід з охоронною зоною (7м)
		будівлі на проектний період			огорожа
		вулиці та їх червоні лінії			мережа прокладання водопроводу
		лінія забудови			самотічна каналізація
		озеленені території			фільтруючий колодезь
		мощення			шахтний колодезь
		город			проектний ухил (проміле) довжина ухилу
					проектні відмітки існуючі відмітки

№п/п	Найменування	Примітки
1.	Житловий будинок, індив.	проект.
2.	Господарська будівля, ГБ-1-76	проект.
3.	Подвір'я	
4.	Сад	
5.	Город	
6.	Квітник	
7.	Сусідні будівлі	
8.	Шахтний колодезь	
9.	Фільтруючий колодезь	

ПОПЕРЕЧНИЙ ПРОФІЛЬ ВУЛИЦІ

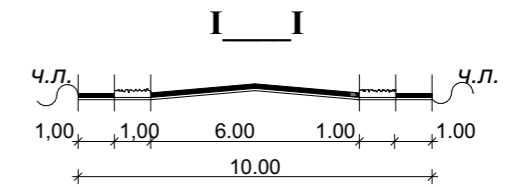

						Крехівська сільська рада	2020 р.	
						Детальний план території для будівництва та обслуговування житлового будинку та господарських будівель і споруд в с.Крехів, урочище "Огородня" Жовківський район, Львівська обл.		
Зм.	К-ть	Арк.	№Док	Підпис	Дата	стадія	аркуш	аркушів
ГАП		А.Біловус				ДПТ		
Зав.відділу		О.Коцур						
Виконав		М.Сорока						
Перевірив		Р.Коцур						
						ПЛАН ЧЕРВОНИХ ЛІНІЙ СХЕМА ІНЖЕНЕРНОЇ ПІДГОТОВКИ ТЕРИТОРІЇ, ІНЖ.МЕРЕЖ ТА ВЕРТИКАЛЬНОГО ПЛАНУВАННЯ М 1:1000		ОП ЛО ПВАПБ Жовківський відділ сертифікат АА № 000263