


## ПРОЕКТНИЙ ПЛАН М 1:1000

### УМОВНІ ПОЗНАЧЕННЯ:

існ.стан	проект.	існ.стан	проект.
			озеленіння території
			мощення
			город
			межі земельних ділянок
			огорожа
			лінія електропередач 10 кВ з охоронною зоною (10м)
			існуючий газопровід з охоронною зоною (7м)

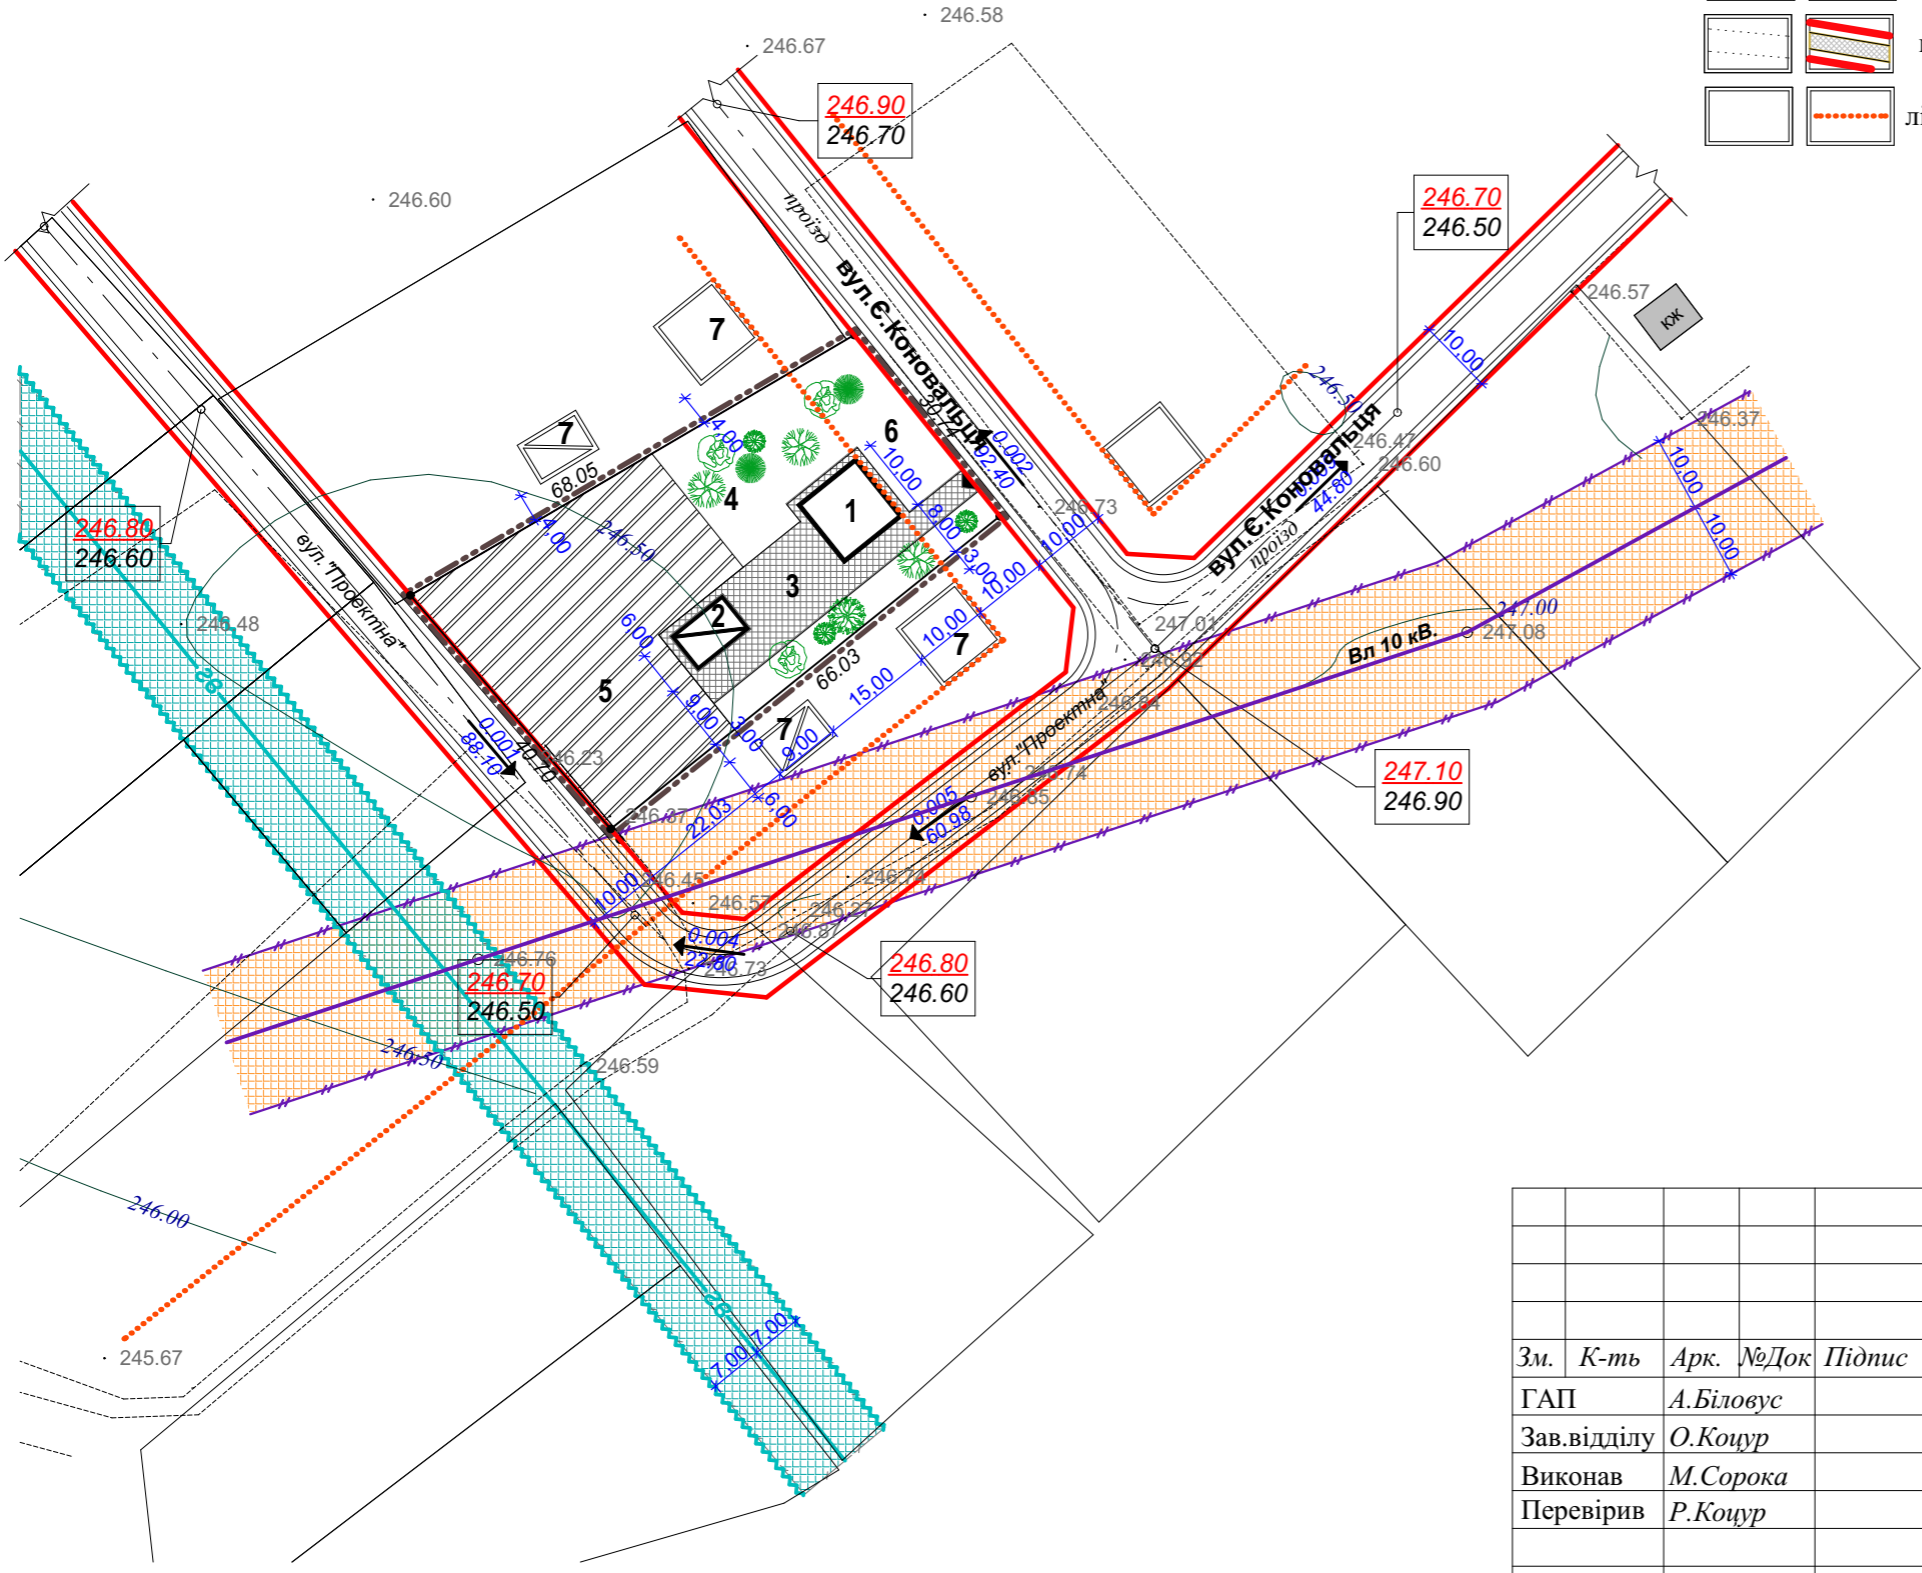

### ОСНОВНІ ПОКАЗНИКИ ПО ДІЛЯНЦІ

№ п/п	Найменування	Одиниця виміру	кількість
1	площа ділянки	га	0.2378
2	площа забудови	м <sup>2</sup>	154.00
3	площа мощення	м <sup>2</sup>	328.00
4	площа городу і саду	м <sup>2</sup>	1896.00
5	коєф.щільності забудови	%	6.48

### ЕКСПЛІКАЦІЯ ПО ДІЛЯНЦІ

№п/п	Найменування	Примітки
1.	Житловий будинок, індив.	проект.
2.	Господарська будівля, ГБ-1-76	проект.
3.	Подвір'я	
4.	Сад	
5.	Город	
6.	Квітник	
7.	Сусідні будівлі	

						Крехівська сільська рада		2020 р.	
						Детальний план території для будівництва та обслуговування житлового будинку та господарських будівель і споруд в с.Крехів, урочище "Огородня" Жовківський район, Львівська обл.			
Зм.	К-ть	Арк.	№Док	Підпис	Дата		стадія	аркуш	аркушів
ГАП		А.Біловус					ДПТ		
Зав.відділу		О.Коцур							
Виконав		М.Сорока							
Перевірів		Р.Коцур							
						ПРОЕКТНИЙ ПЛАН М 1:1000		ОП ЛО ПВАП Жовківський відділ сертифікат АА № 000263	