


ВИКОПІЮВАННЯ З ДЕТАЛЬНОГО ПЛАНУ ТЕРИТОРІЇ
МІЖ ВУЛ.Я.МУДРОГО ТА ПІЛЬНА В м.ЖОВКВА М 1:2000




УМОВНІ ПОЗНАЧЕННЯ:

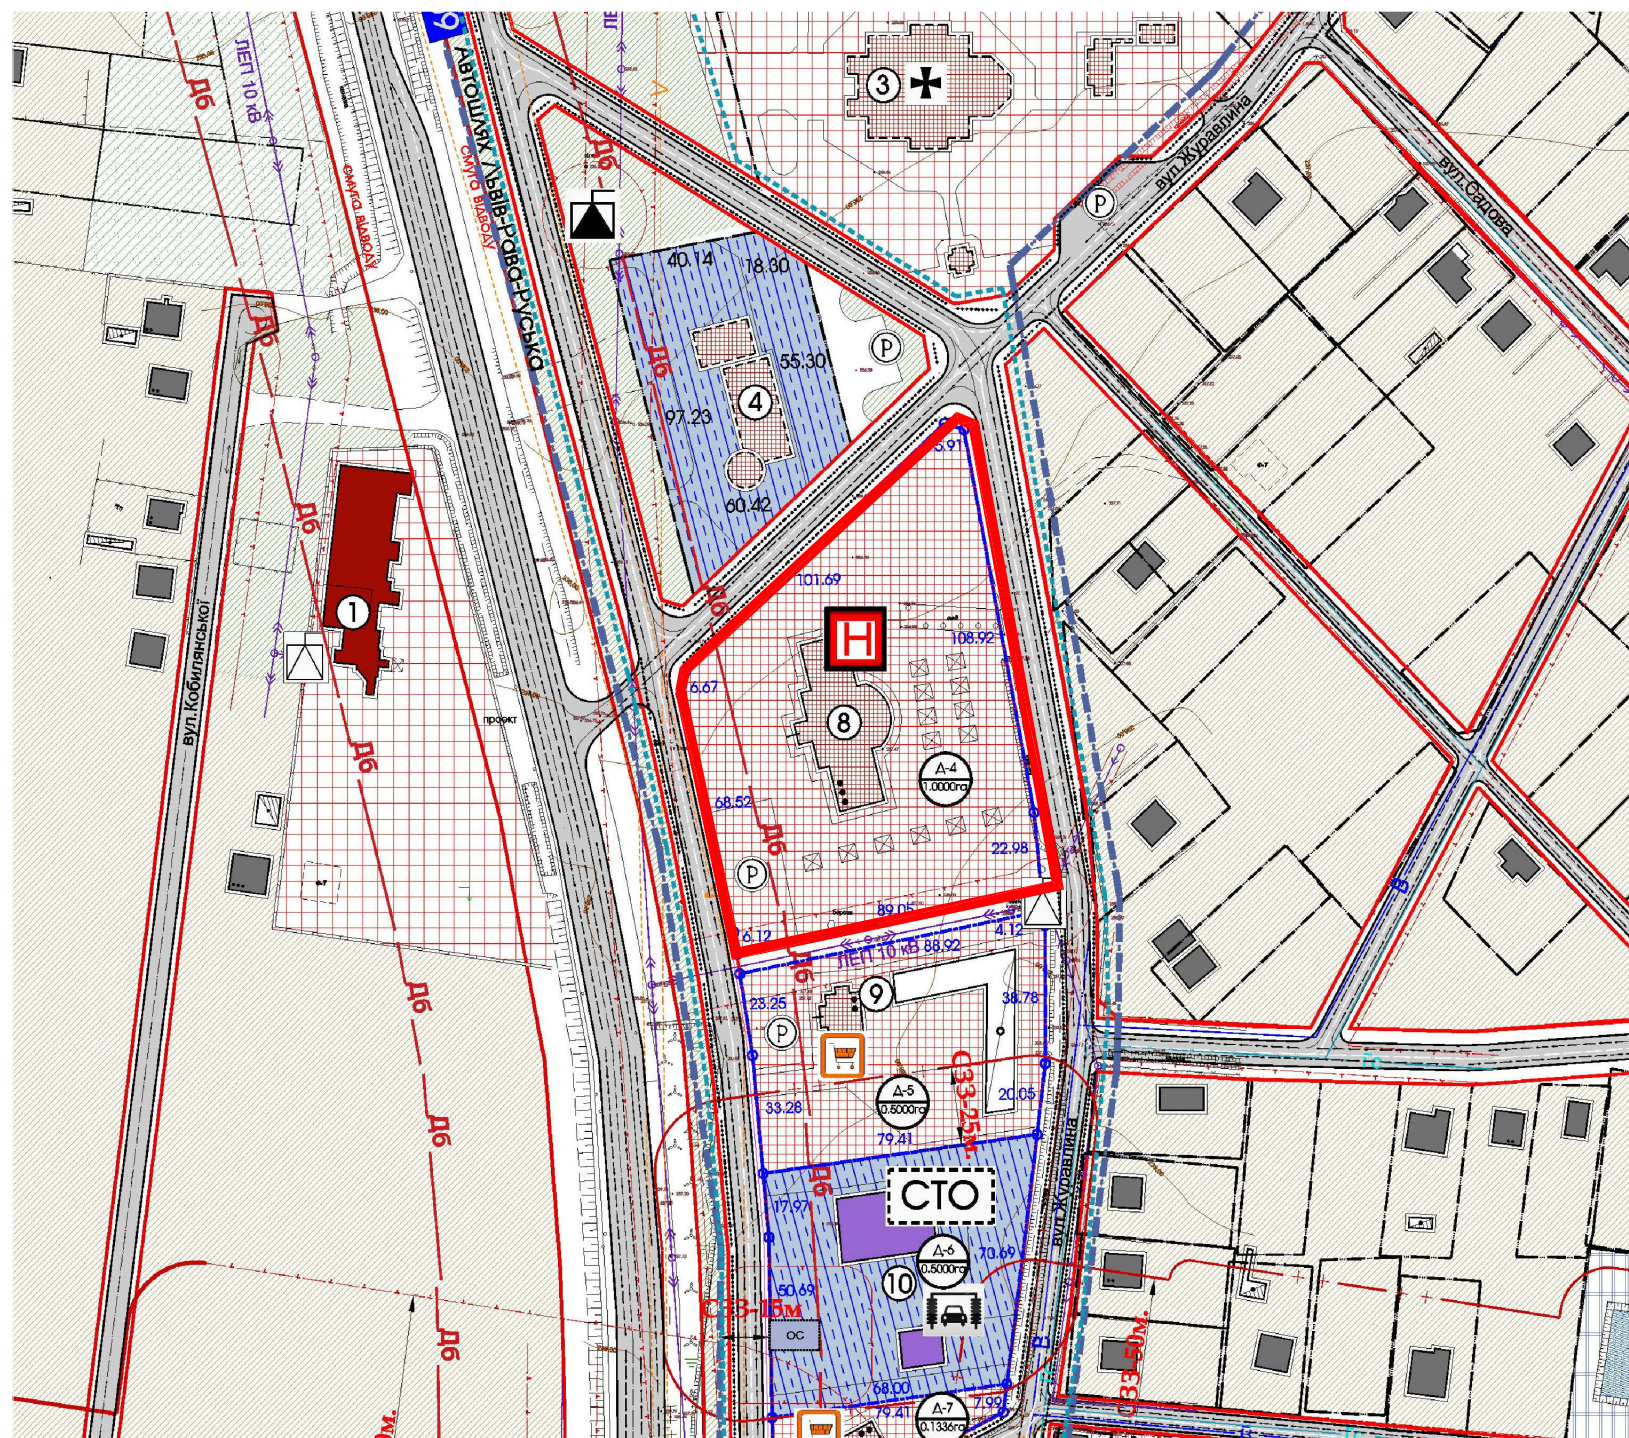

територія детального плану

ВИКОПІЮВАННЯ З ГЕНПЛАНУ м.ЖОВКВА


М 1:5000

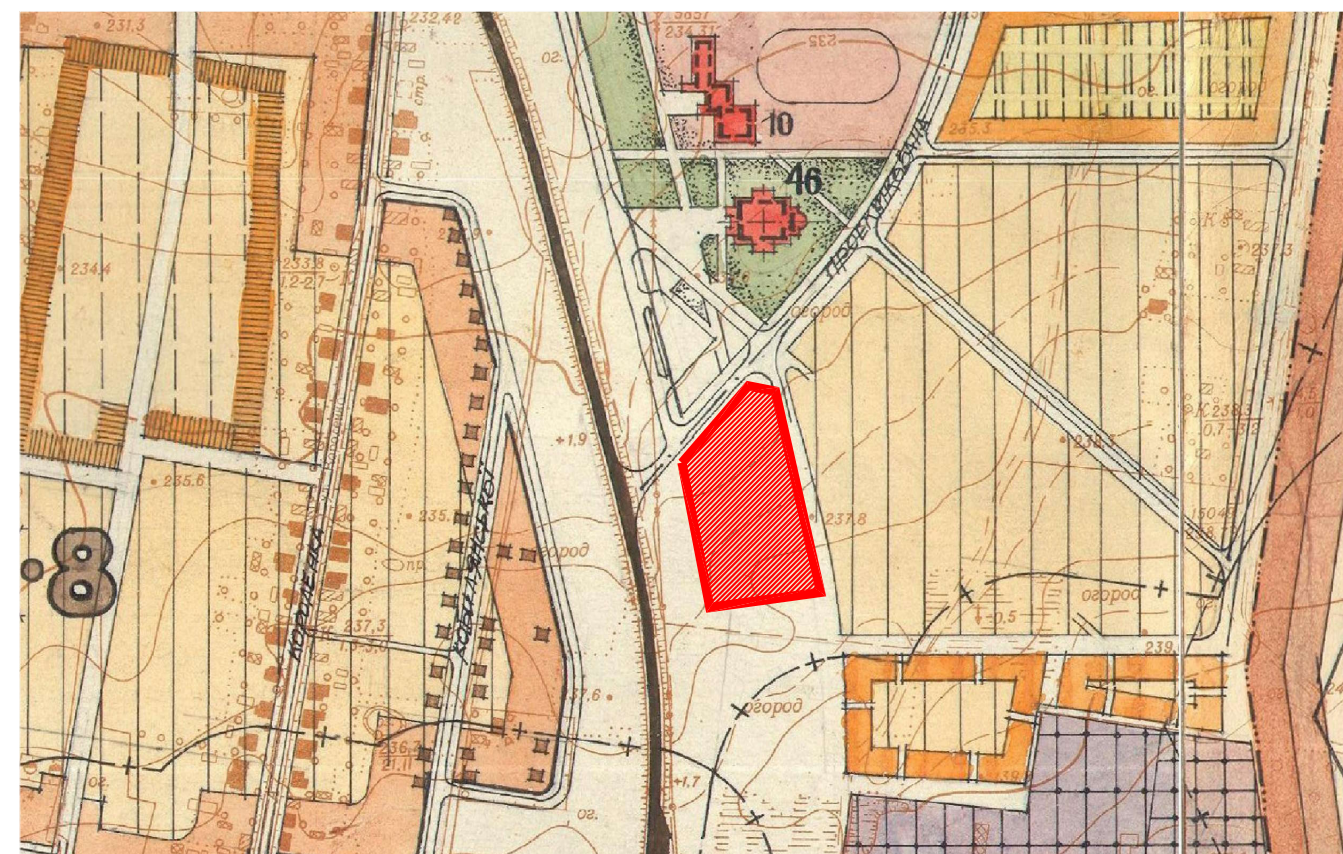

ВИКОПІЮВАННЯ З ПУБЛІЧНОЇ КАДАСТРОВОЇ КАРТИ




						Замовник : Жовківська міська рада			2022			
						Детальний план території земельної ділянки для зміни цільового призначення по вул.Журавліна в м.Жовква, Львівського (Жовківського) р-ну Львівської обл.						
Зм.	К-ть.	Арк.	№Док.	Підпис	Дата				Стадія	Аркуш	Аркуші	
ГАП		Жура С.				Детальний план території			ДПТ	1	4	
Виконав		Піковський Р.										
						Викопіювання з детального плану м.Жовква;			 ФОП Півторацький Тарас Михайлович			
						Викопіювання з генплану м.Жовква;						
						Викопіювання з публічної кадастрової карти.						

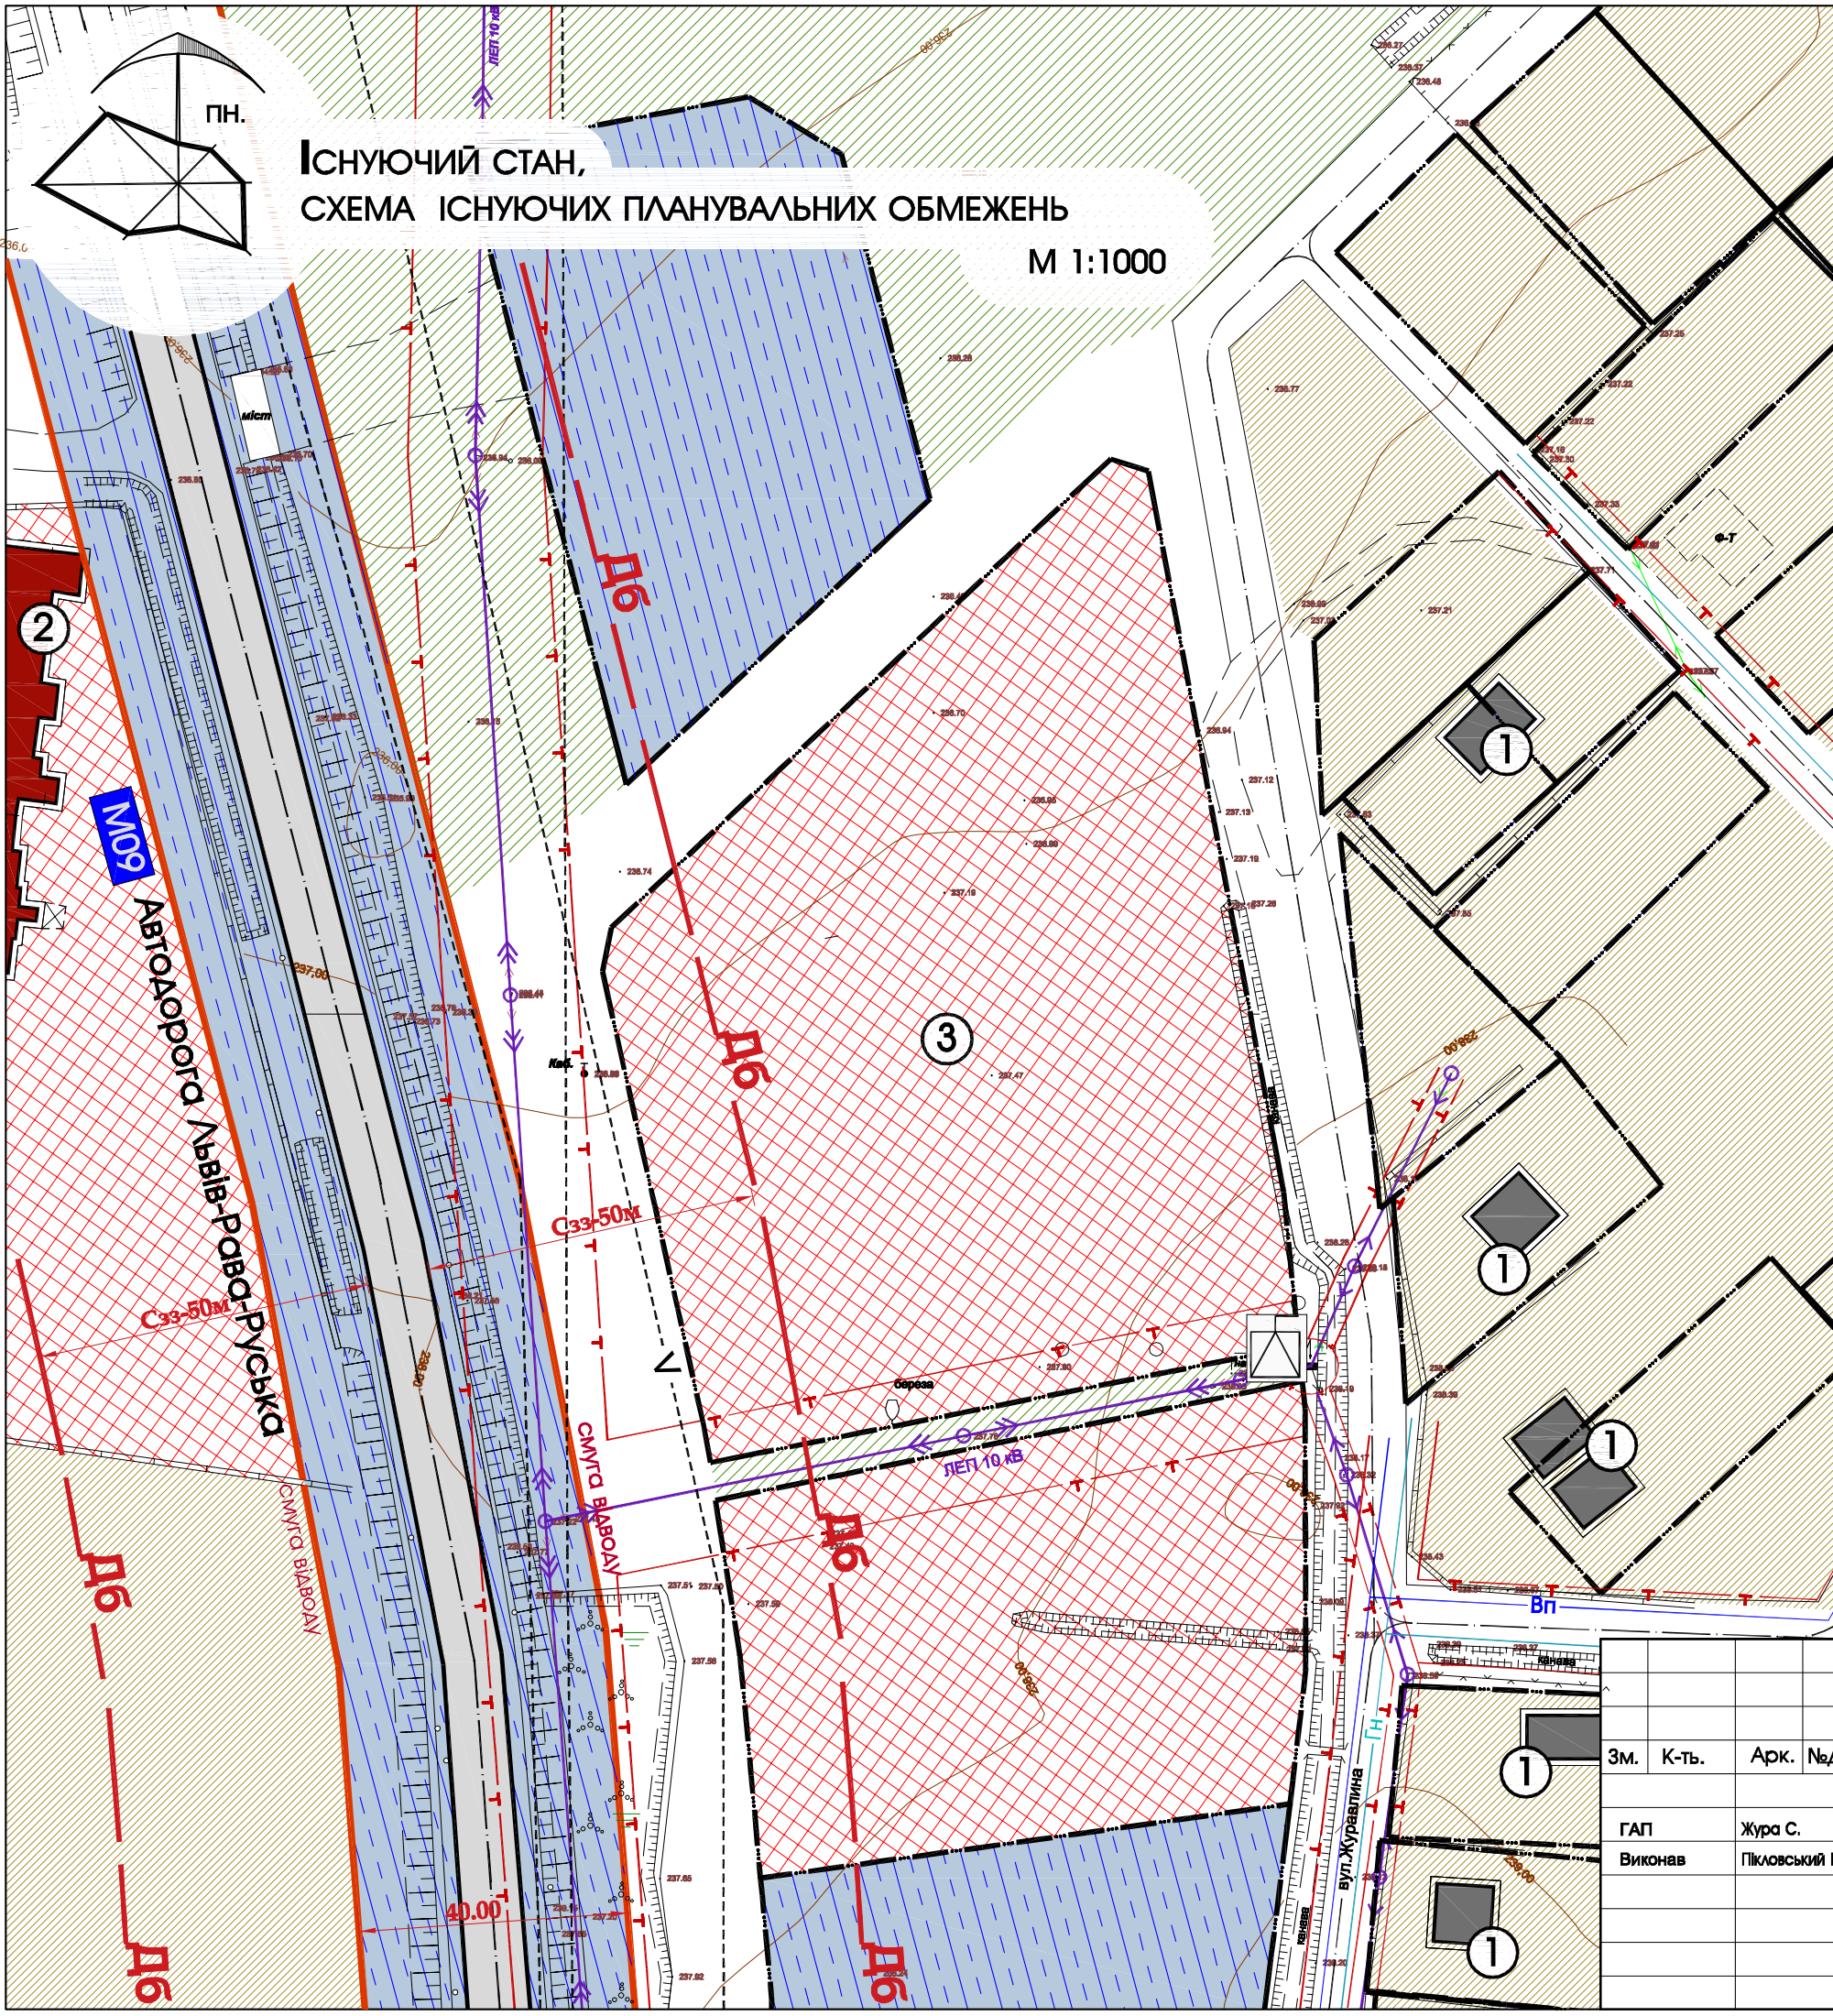


ЕКСПЛІКАЦІЯ БУДІВЕЛЬ І СПОРУД		
№ п/п	Назва	Примітки
①	Індивідуальний житловий будинок	Існуюче
②	Ресторан "ЛЕГЕНДА"	Існуюче
③	Земельна ділянка ,яка перебуває у приватній власності з цільовим призначенням:03.08 Для будівництва та обслуговування об'єктів туристичної інфраструктури та закладів громадського харчування Площею: 1 га Кадастровий номер: 4622710100:01:010:0292	Існуюче

УМОВНІ ПОЗНАЧЕННЯ		Примітки
	земельні ділянки що у власності	існуюче
	територія житлової забудови	існуюче
	зелена зона	існуюче
	територія громадської забудови	існуюче
	територія транспортної інфраструктури	існуюче
	житлова будівля	існуюче
	громадська будівля	існуюче

ІНЖЕНЕРНІ МЕРЕЖІ І СПОРУДИ		Примітки
	повітряні лінії електропередач	існуюче
	повітряні лінії електропередач	існуюче
	газ низького тиску	існуюче
	водопровід	існуюче
	кабель зв'язку	існуюче
	трансформаторна підстанція	існуюче
	охоронна зона ЛЕП-0.4кВ-2м.,ЛЕП-10кВ-10м.,газ низького тиску-2м.,водопровід-3м.,кабель зв'язку-1м. Трансформаторна підстанція -3м.	існуюче
	зона акустичного впливу автодороги-50м.	існуюче

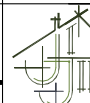						Замовник : Жовківська міська рада		2022	
						Детальний план території земельної ділянки для зміни цільового призначення по вул.Журавлина в м.Жовква, Львівського (Жовківського) р-ну Львівської обл.			
Зм.	К-ть.	Арк.	№Док.	Підпис	Дата				
ГАП		Жура С.				Детальний план території		Стадія	Аркуш
Виконав		Пілковський Р.						ДПТ	2
						Існуючий стан ; Схема Існуючих планувальних обмежень.			ФОП Півторацький Тарас Михайлович

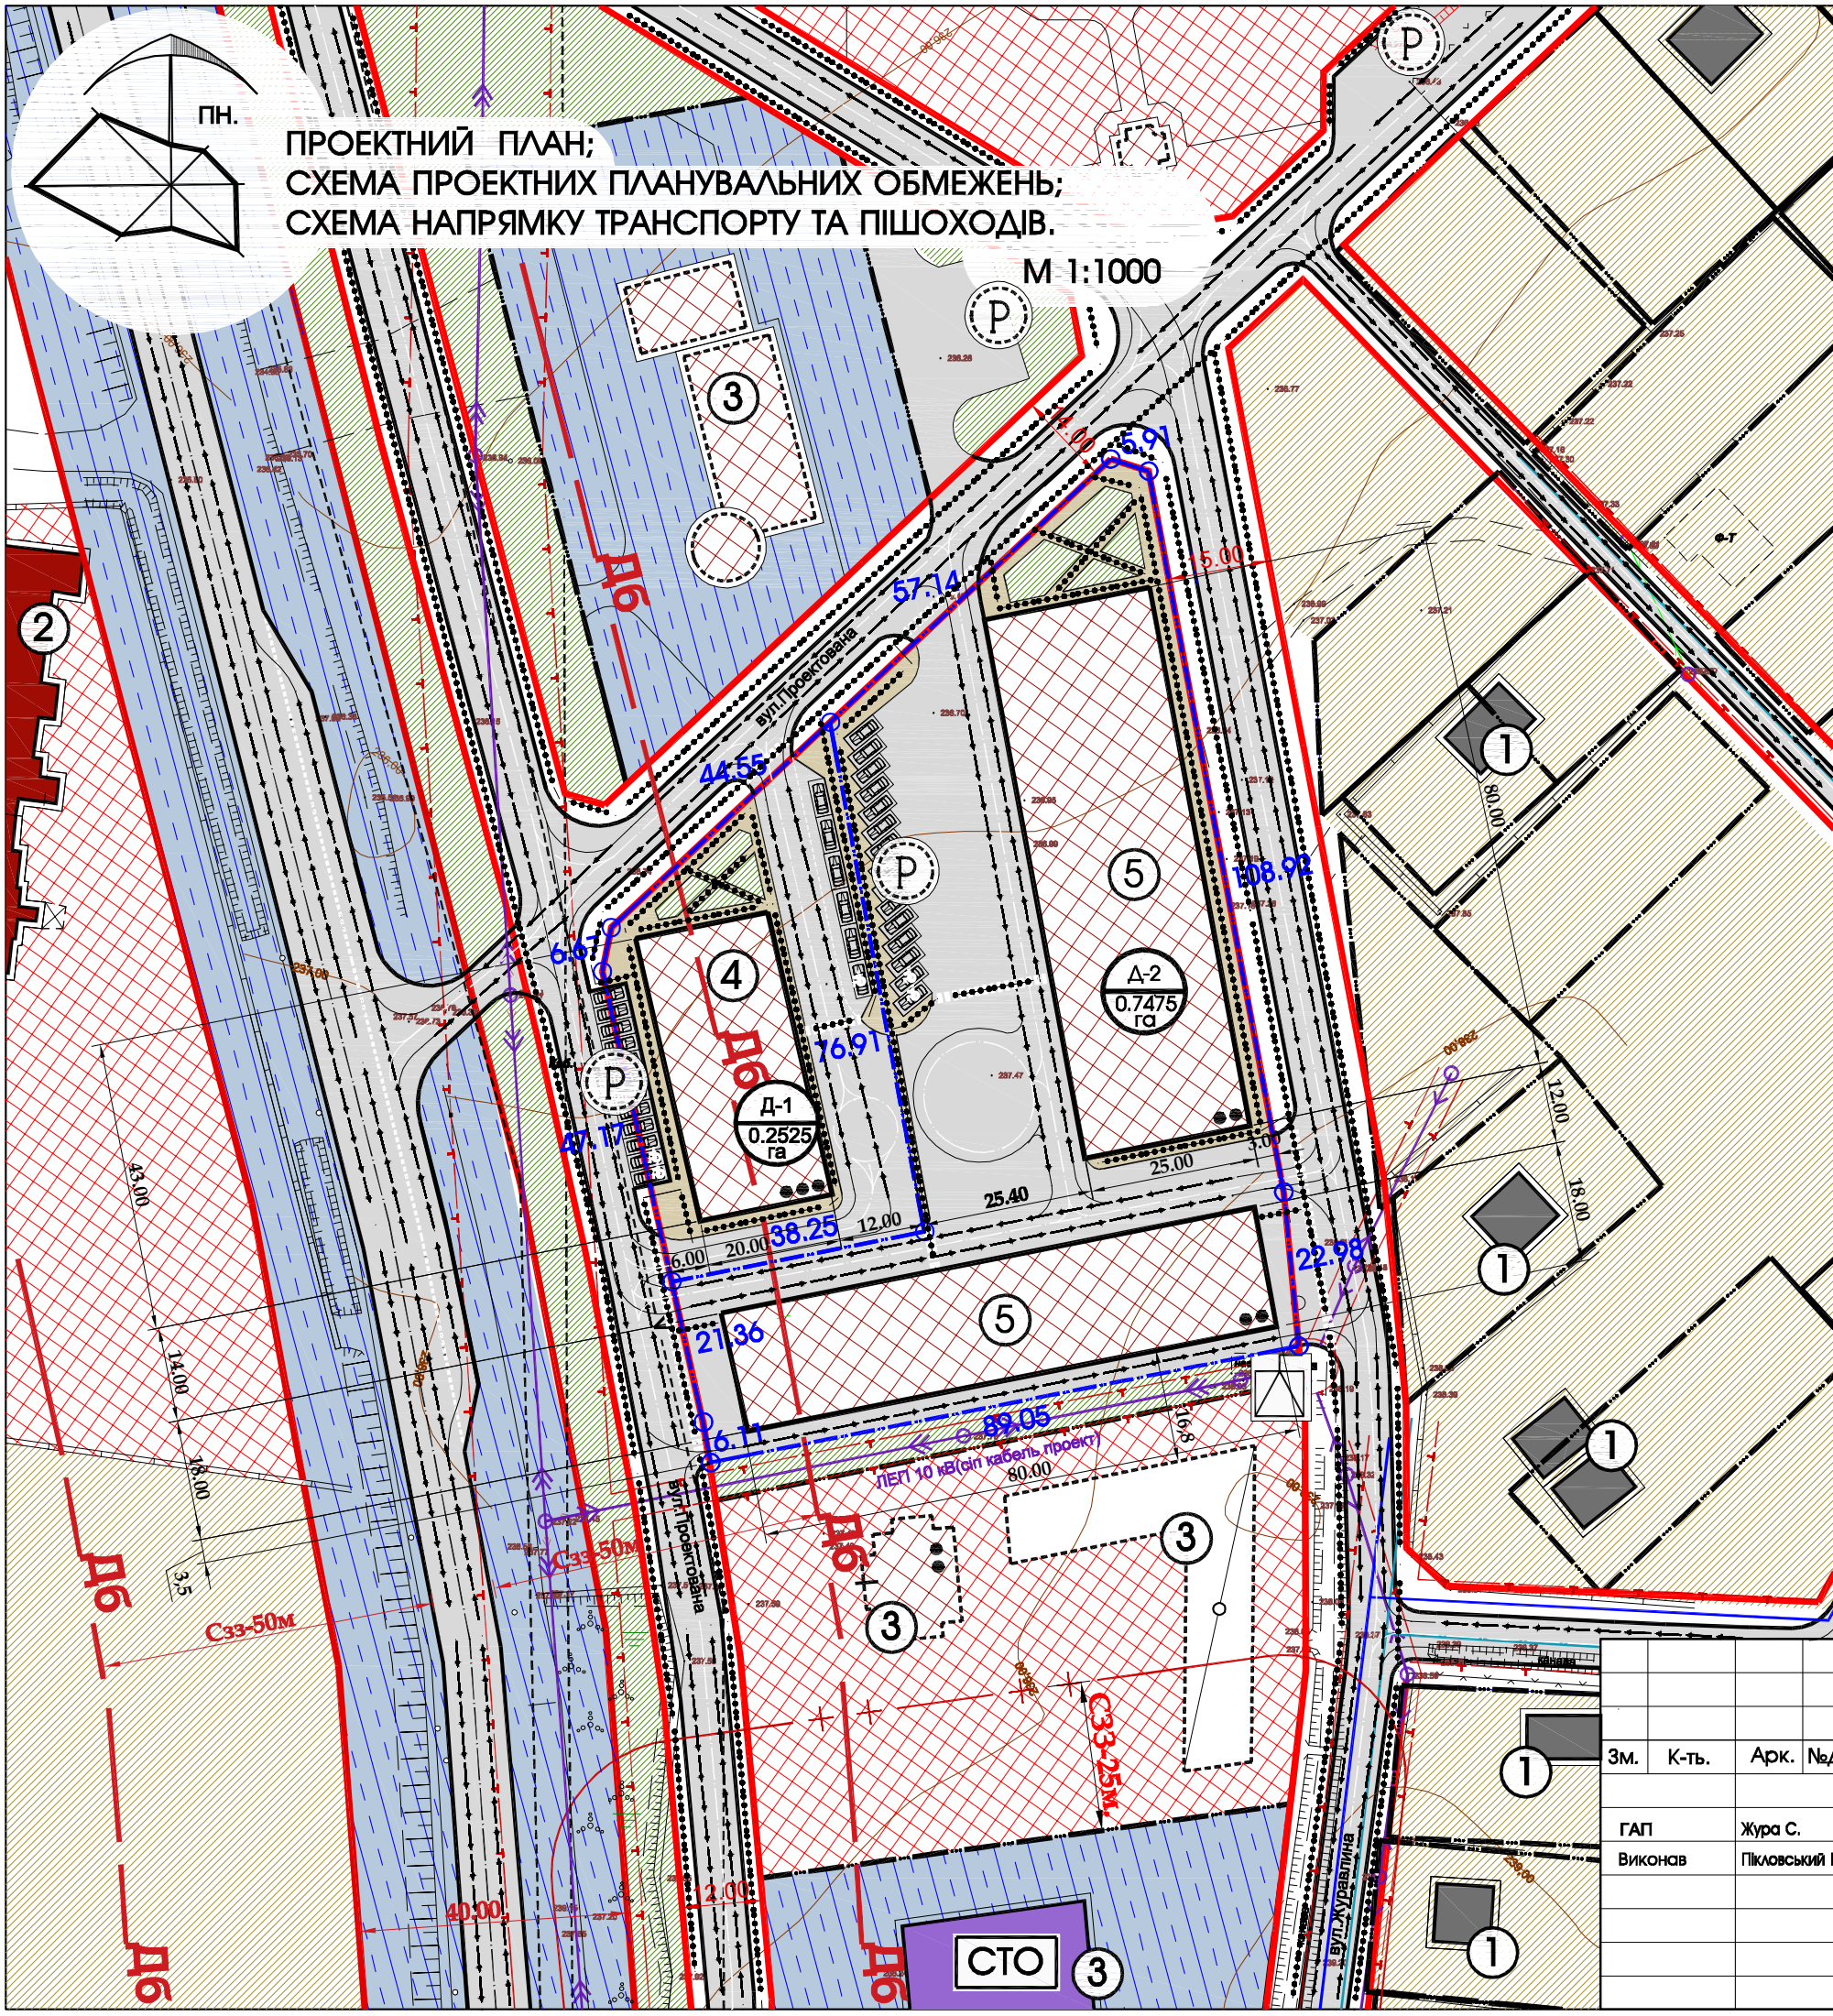

ПРОЕКТНИЙ ПЛАН;
СХЕМА ПРОЕКТНИХ ПЛАНУВАЛЬНИХ ОБМЕЖЕНЬ;
СХЕМА НАПРЯМКУ ТРАНСПОРТУ ТА ПІШОХОДІВ.

М 1:1000

ЕКСПЛІКАЦІЯ БУДІВЕЛЬ І СПОРУД

①	Індивідуальний житловий будинок	Існуюче
②	Ресторан "ЛЕГЕНДА"	Існуюче
③	Будівлі придорожного сервісу	Проектовані раніше
④	Будівля з торгово-офісними приміщеннями	Проект
⑤	Будівля з торгово-складськими приміщеннями	Проект

ТЕХНІКО ЕКОНОМІЧНІ ПОКАЗНИКИ ПРОЕКТОВАНИХ ДІЛЯНОК

Позн. згідно ДП	Площа ділянки (га)	К-сть ділянок (шт)	Площа забудови однієї ділянки (га)	Площа мощення однієї ділянки (га)	Площа озеленення однієї ділянки (га)	Коефіцієнт щільності забудови однієї ділянки (%)	Примітки
Д1	0.2525	1	0.0860	0.1585	0.0080	34	територія комерційного призначення
Д2	0.7475	1	0.3500	0.3815	0.0160	47	територія комерційного призначення
Разом (площа ДП)	1.0000	2	0.4360	0.5400	0.0240	44	

УМОВНІ ПОЗНАЧЕННЯ

		Примітки
	межа проекрованої ділянки	проект
	земельні ділянки що у власності	існуюче
	територія житлової забудови	існуюче
	зелена зона	існуюче
	територія громадської забудови	існуюче
	територія транспортної інфраструктури	існуюче
	житлова будівля	існуюче
	громадська будівля	існуюче
	громадська будівля	Проектована раніше
	будівля комерційного призначення	проект
	житлова вулиця в червоних лініях з асфальтним покриттям	проект
	напрямок руху пішоходів	проект
	напрямок руху транспорту	проект

ІНЖЕНЕРНІ МЕРЕЖІ І СПОРУДИ

		Примітки
	ЛЕП 0.4 кВ	повітряні лінії електропередач
	ЛЕП 10 кВ	повітряні лінії електропередач
	сіп кабель	
	Гн	газ низького тиску
	Вп	водопровід
	V	кабель зв'язку
		трансформаторна підстанція

Замовник : Жовківська міська рада 2022


Детальний план території земельної ділянки для зміни цільового призначення по вул.Журавлина в м.Жовква, Львівського (Жовківського) р-ну Львівської обл.

Детальний план території

Проектний план ;
Схема проектних планувальних обмежень;
Схема напрямку руху транспорту та пішоходів.

Стадія Аркуш Аркушів
ДПТ 3 4
ФОП Півторацький
Тарас Михайлович



Зм.	К-ть.	Арк.	№Док.	Підпис	Дата
ГАП	Жура С.				
Виконав	Піковський Р.				

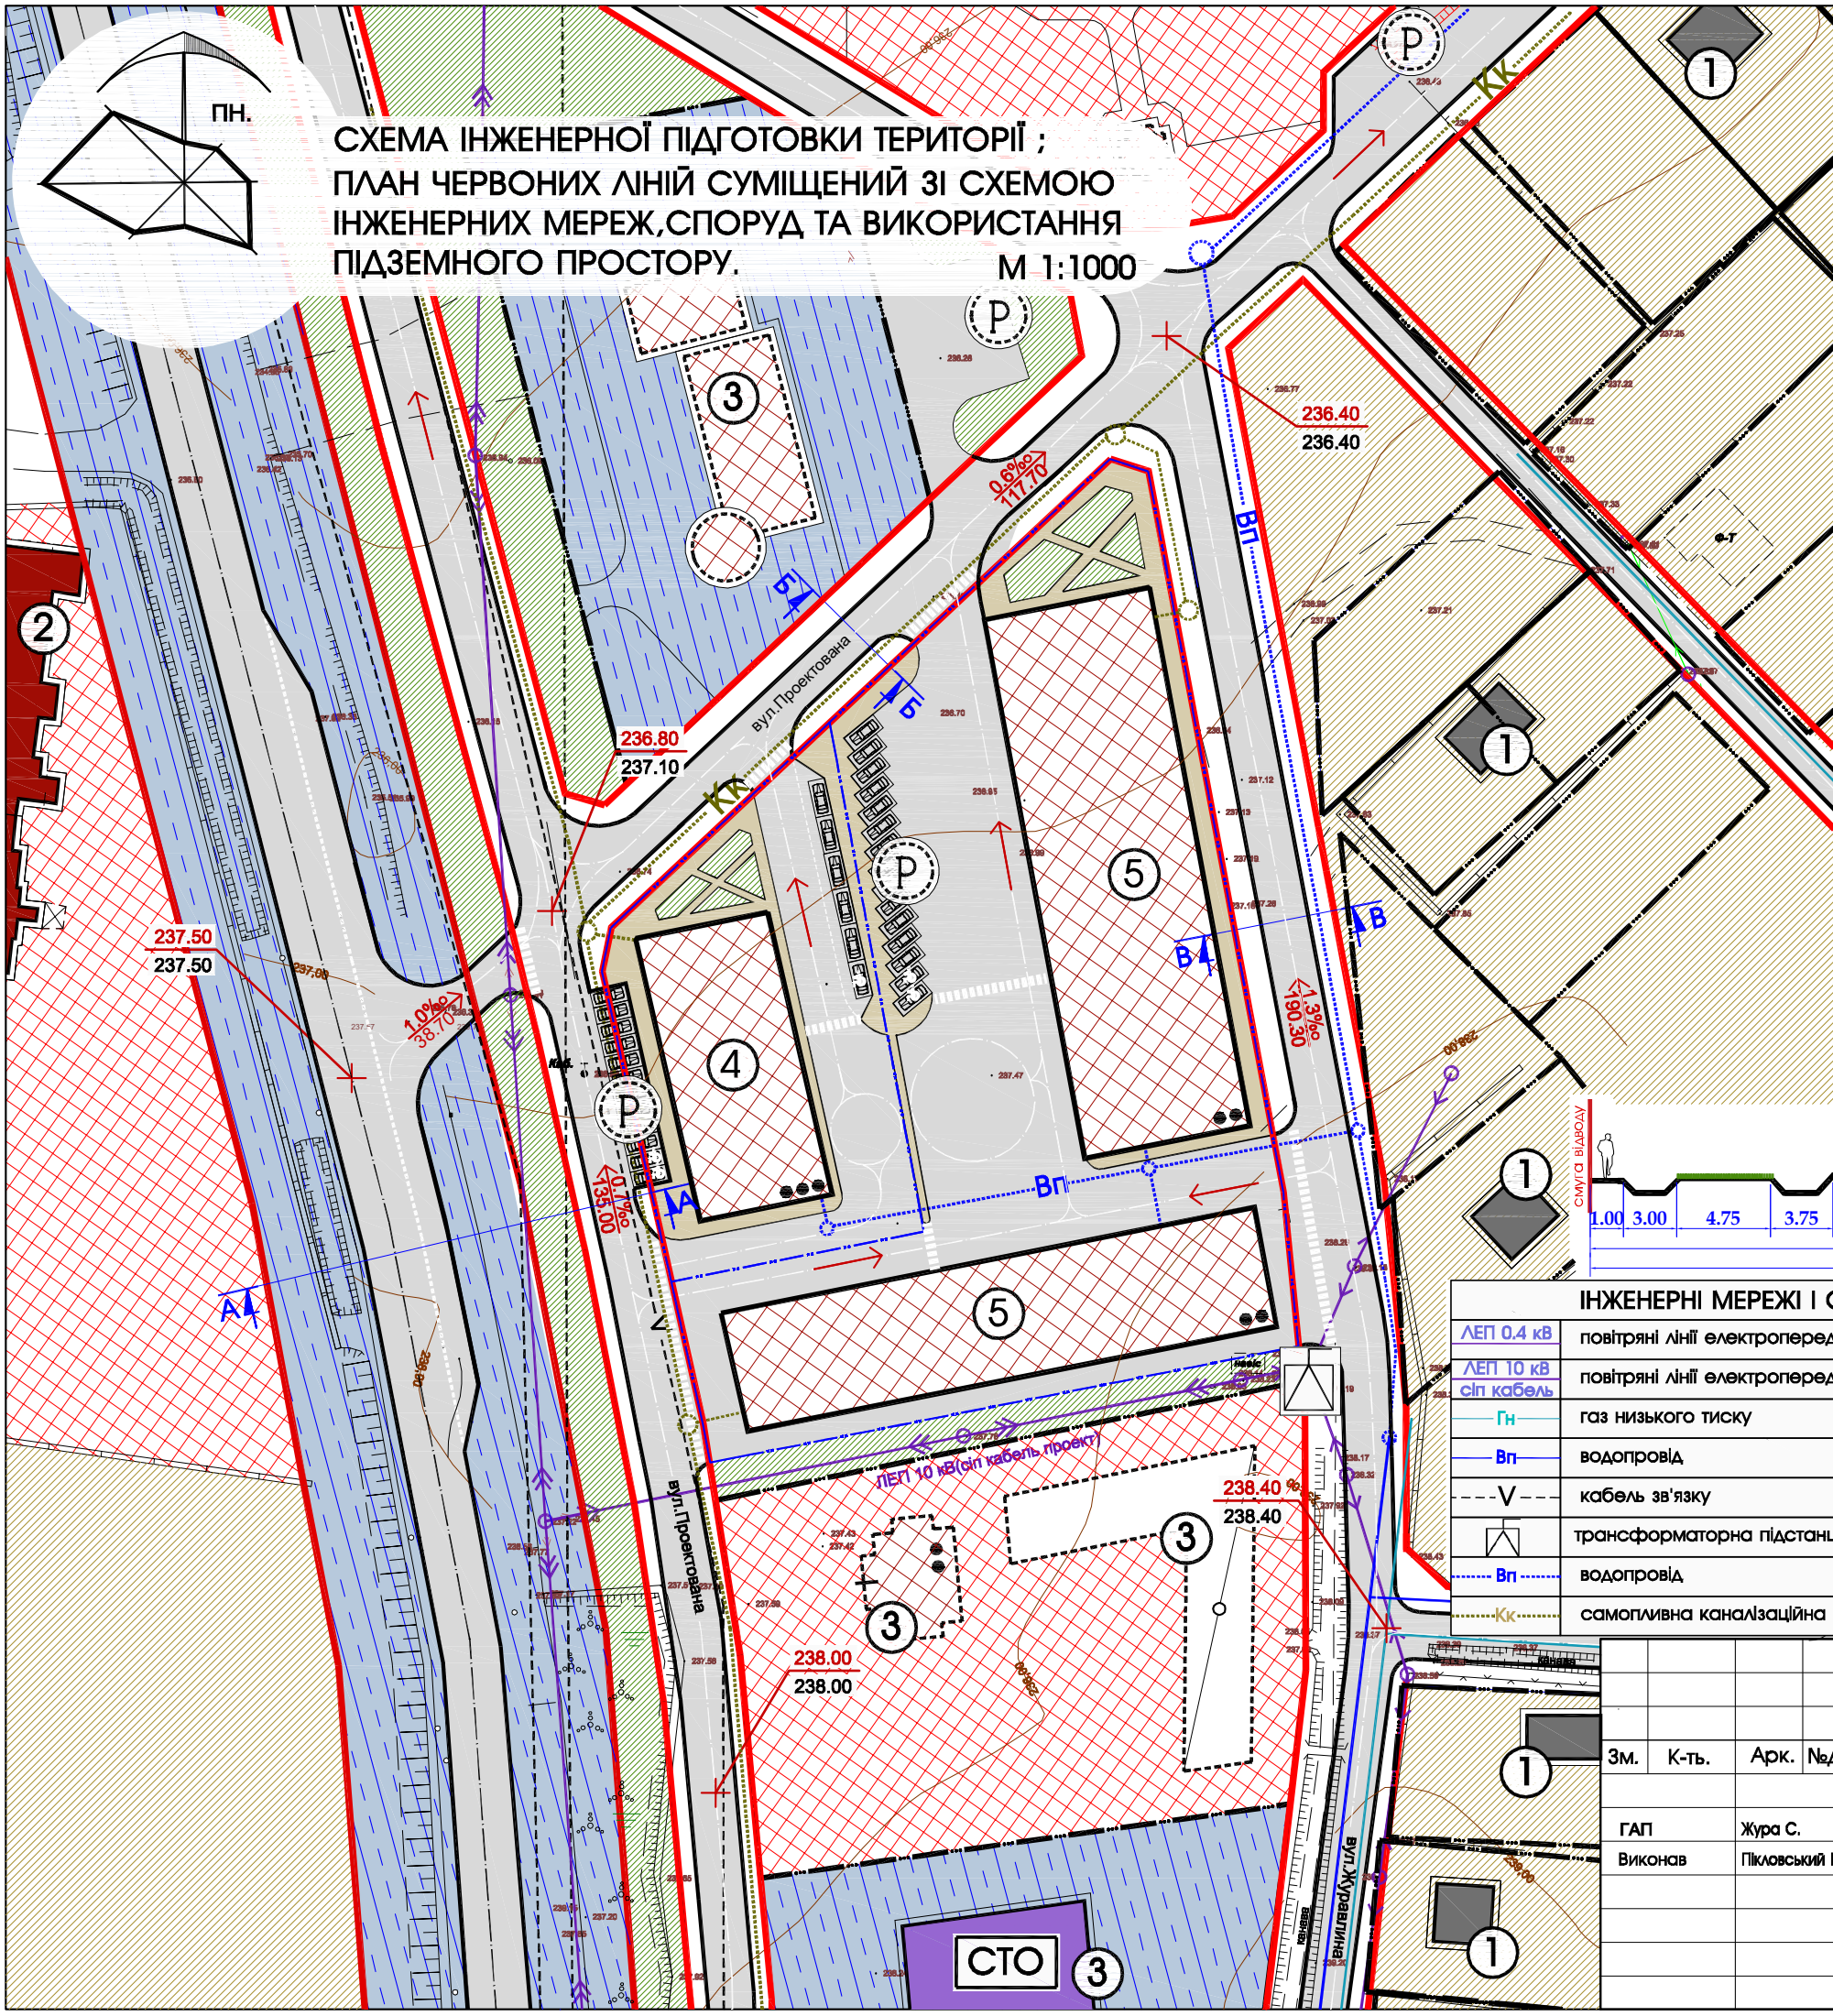

ЕКСПЛІКАЦІЯ БУДІВЕЛЬ І СПОРУД		
№ п/п	Назва	Примітки
①	Індивідуальний житловий будинок	Існуюче
②	Ресторан "ЛЕГЕНДА"	Існуюче
③	Будівлі придорожнього сервісу	Проектовані раніше
④	Будівля з торгово-офісними приміщеннями	Проект
⑤	Будівля з торгово-складськими приміщеннями	Проект

УМОВНІ ПОЗНАЧЕННЯ		Примітки
	межа проекрованої ділянки	проект
	земельні ділянки що у власності	існуюче
	територія житлової забудови	існуюче
	зелена зона	існуюче
	територія громадської забудови	існуюче
	територія транспортної інфраструктури	існуюче
	житлова будівля	існуюче
	громадська будівля	існуюче
	громадська будівля	Проектована раніше
	будівля комерційного призначення	проект
	житлова вулиця в червоних лініях з асфальтним покриттям	проект
	існуюча відмітка; проектована відмітка	проект
	проектований ухил (проміле) довжина ділянки (м)	проект

ІНЖЕНЕРНІ МЕРЕЖІ І СПОРУДИ		Примітки
ЛЕП 0.4 кВ	повітряні лінії електропередач	існуюче
ЛЕП 10 кВ	повітряні лінії електропередач	проект
сіп кабель	повітряні лінії електропередач	проект
Гн	газ низького тиску	існуюче
Вп	водопровід	існуюче
V	кабель зв'язку	існуюче
Т	трансформаторна підстанція	існуюче
Вп	водопровід	проект
КК	самопливна каналізаційна мережа	проект

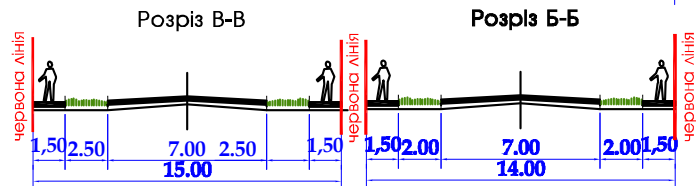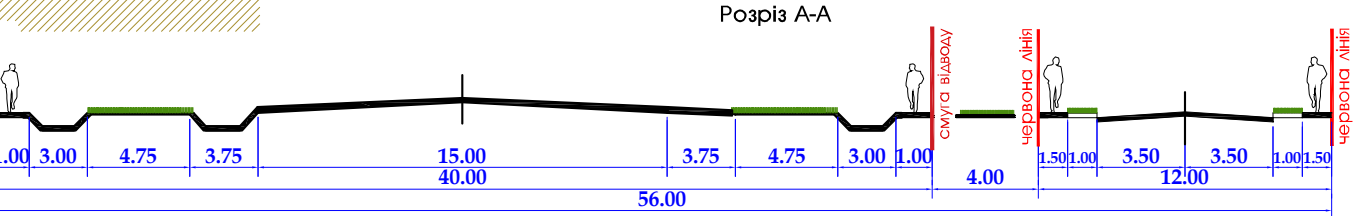

Замовник : Жовківська міська рада						2022		
Детальний план території земельної ділянки для зміни цільового призначення по вул.Журавлина в м.Жовква, Львівського (Жовківського) р-ну Львівської обл.								
Детальний план території						Стадія	Аркуш	Аркушів
						ДПТ	4	4
Схема інженерної підготовки території. План червоних ліній суміщених зі схемою інженерних мереж, споруд та використання підземного простору.						ФОП Півторацький Тарас Михайлович		