



Схема розташування території на основі схеми планування Львівської області

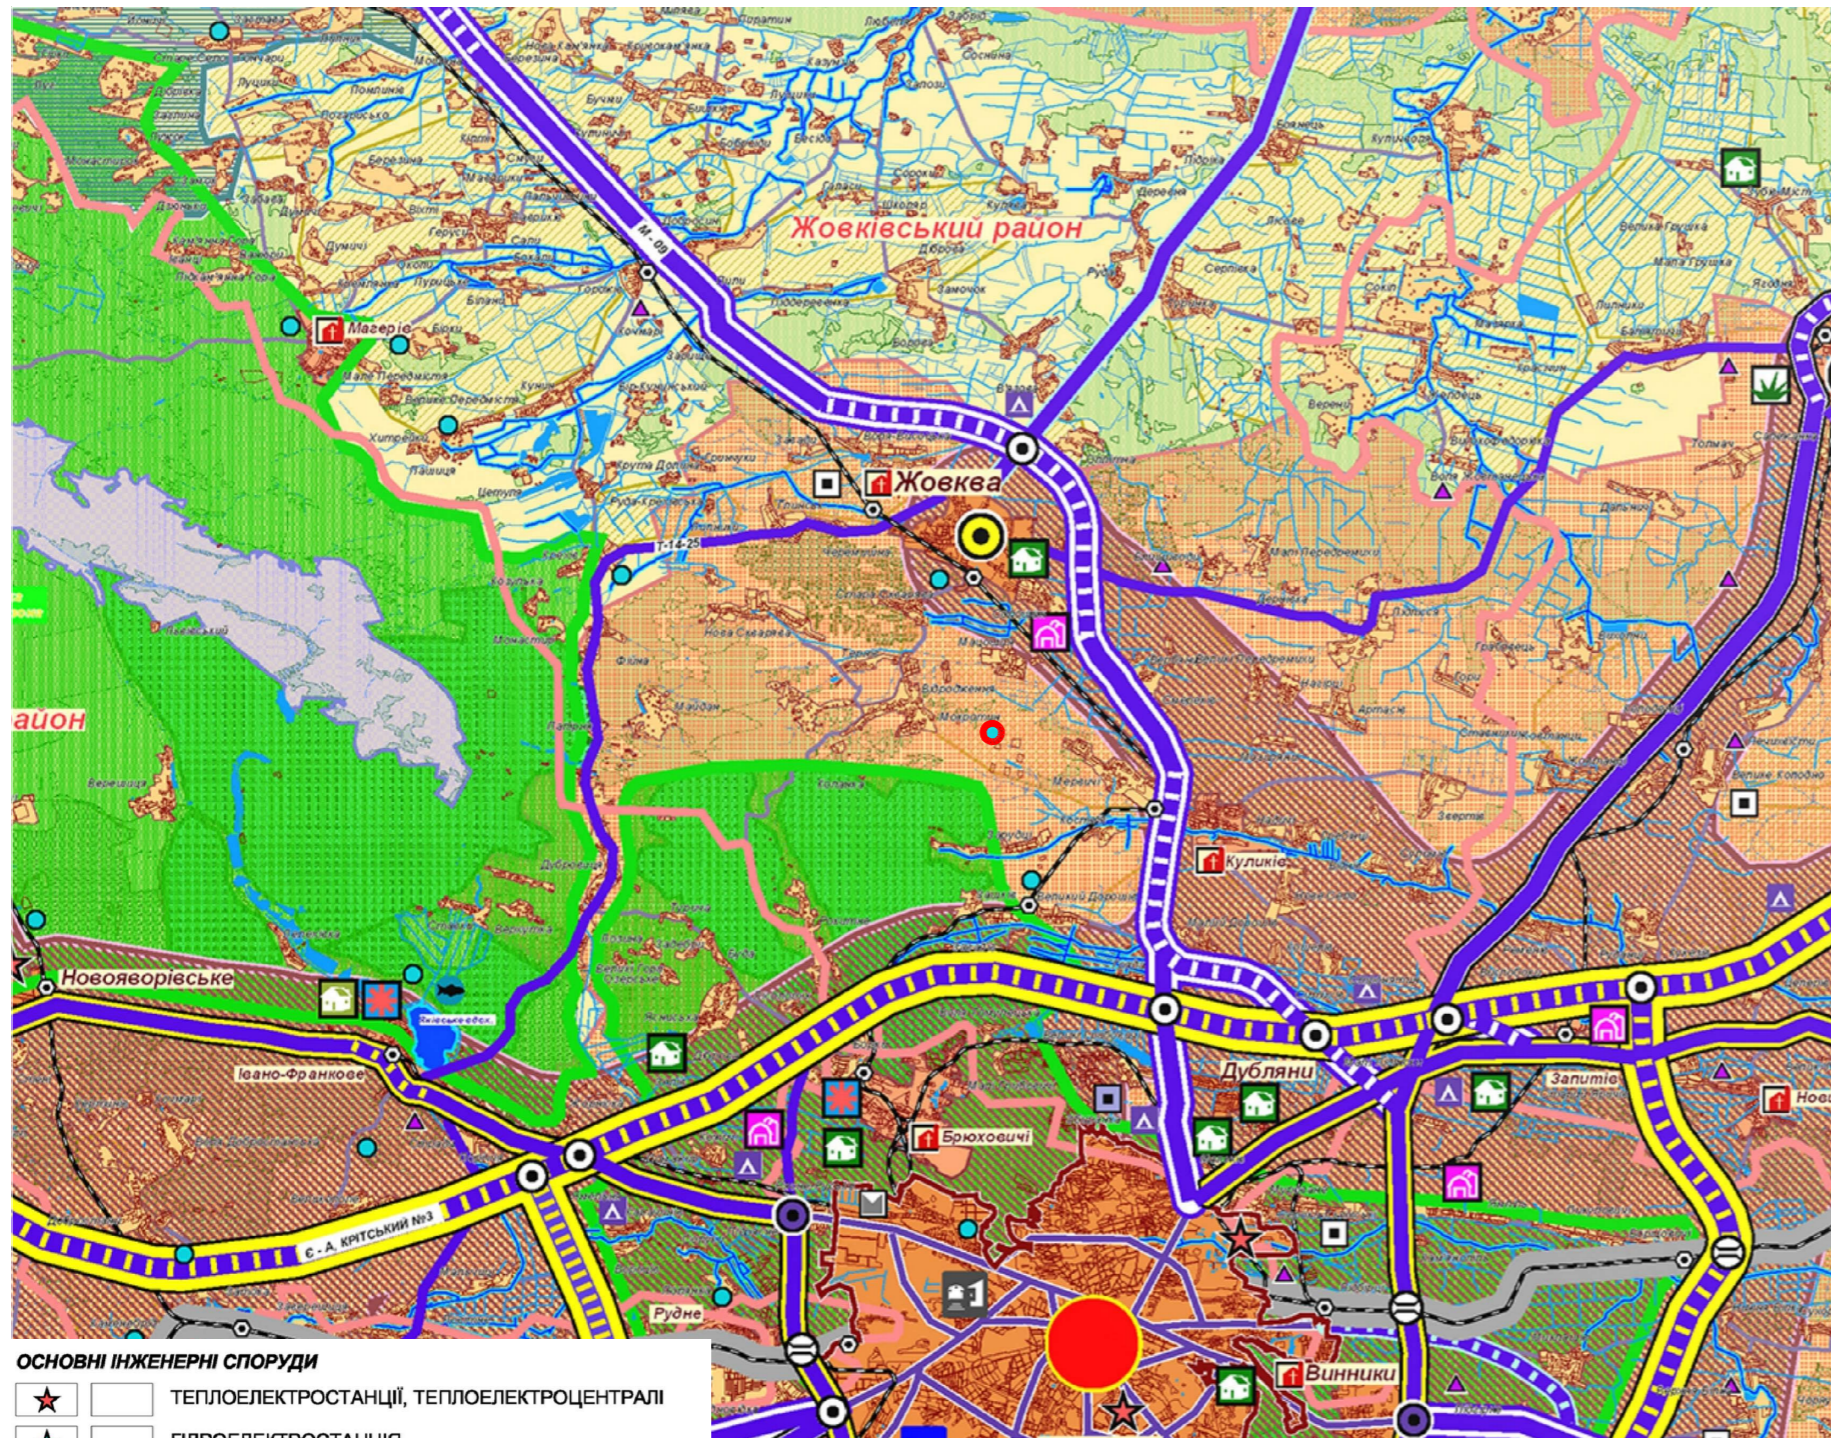

- ОСНОВНІ ІНЖЕНЕРНІ СПОРУДИ**
- ТЕПЛОЕЛЕКТРОСТАНЦІЇ, ТЕПЛОЕЛЕКТРОЦЕНТРАЛІ
 - ГІДРОЕЛЕКТРОСТАНЦІЯ
 - ВІТРОВА ЕЛЕКТРОСТАНЦІЯ
 - ГАЗОРОЗПОДІЛЬЧІ СТАНЦІЇ
 - НАФТОПРОВІД "ОДЕСА-БРОДИ" ІЗ ЗАХИСНОЮ ЗОНОЮ
 - ВОДОЗАБОРИ
 - ПОЛІГОНИ ТВЕРДИХ ПОБУТОВИХ ВІДХОДІВ
 - СМІТТЕСОРТУВАЛЬНІ СТАНЦІЇ
 - ІРИГАЦІЙНІ КАНАЛИ
 - ВОДОСХОВИЩА
 - ТЕРИТОРІЇ ОСУШЕННЯ


Викопіювання з публічної кадастрової карти

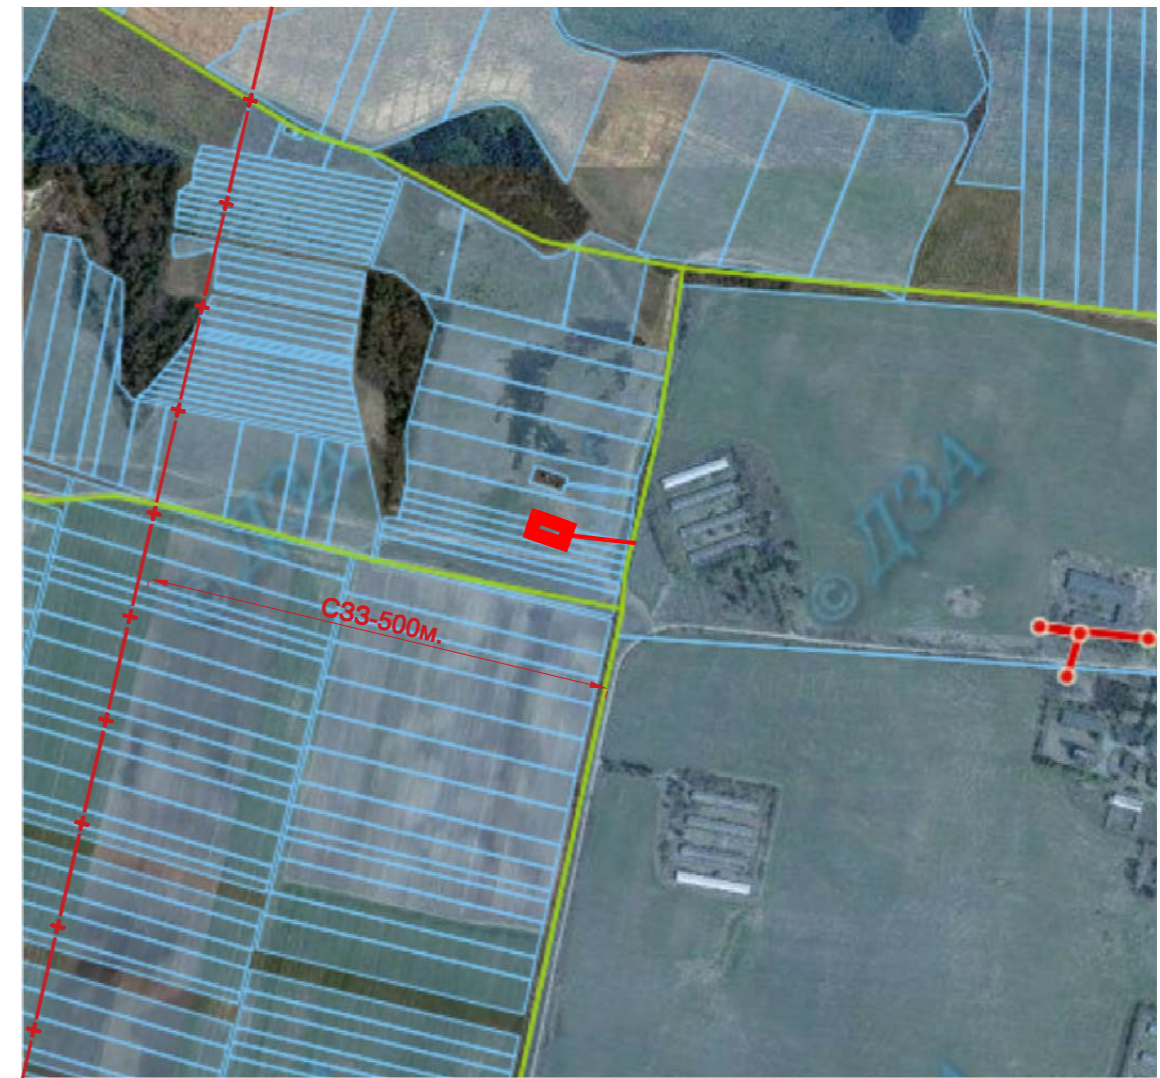

УМОВНІ ПОЗНАЧЕННЯ:



- територія детального плану
- санітарно-захисна зона свиноферми до 12 тис. голів на рік -500м.

						Замовник : Жовківська міська рада		2022		
						Детальний план території для обслуговування свердловини на воду в с.Мокротин Жовківської міської ради Львівського р-ну Львівської обл.				
Зм.	К-ть.	Арк.	№Док.	Підпис	Дата	Детальний план території		Стадія	Аркуш	Аркушів
ГАП		Жура С.						ДПТ	1	4
Виконав		Піковський Р.						ФОП Півторацький Тарас Михайлович		
						Схема розташування території на основі схеми планування Львівської області ; Викопіювання з публічної кадастрової карти.				

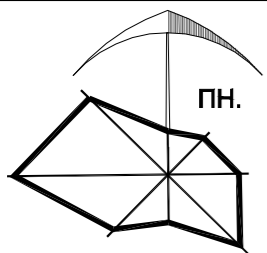

ІСНУЮЧИЙ СТАН,
СХЕМА ІСНУЮЧИХ ПЛАНУВАЛЬНИХ ОБМЕЖЕНЬ

М 1:1000

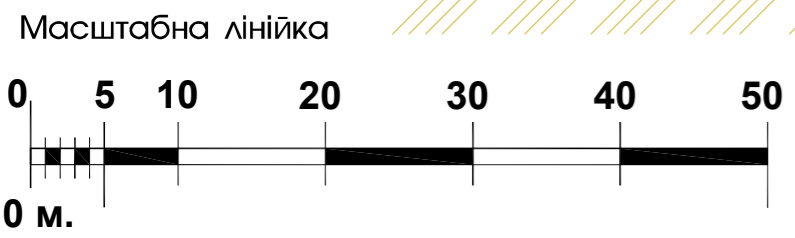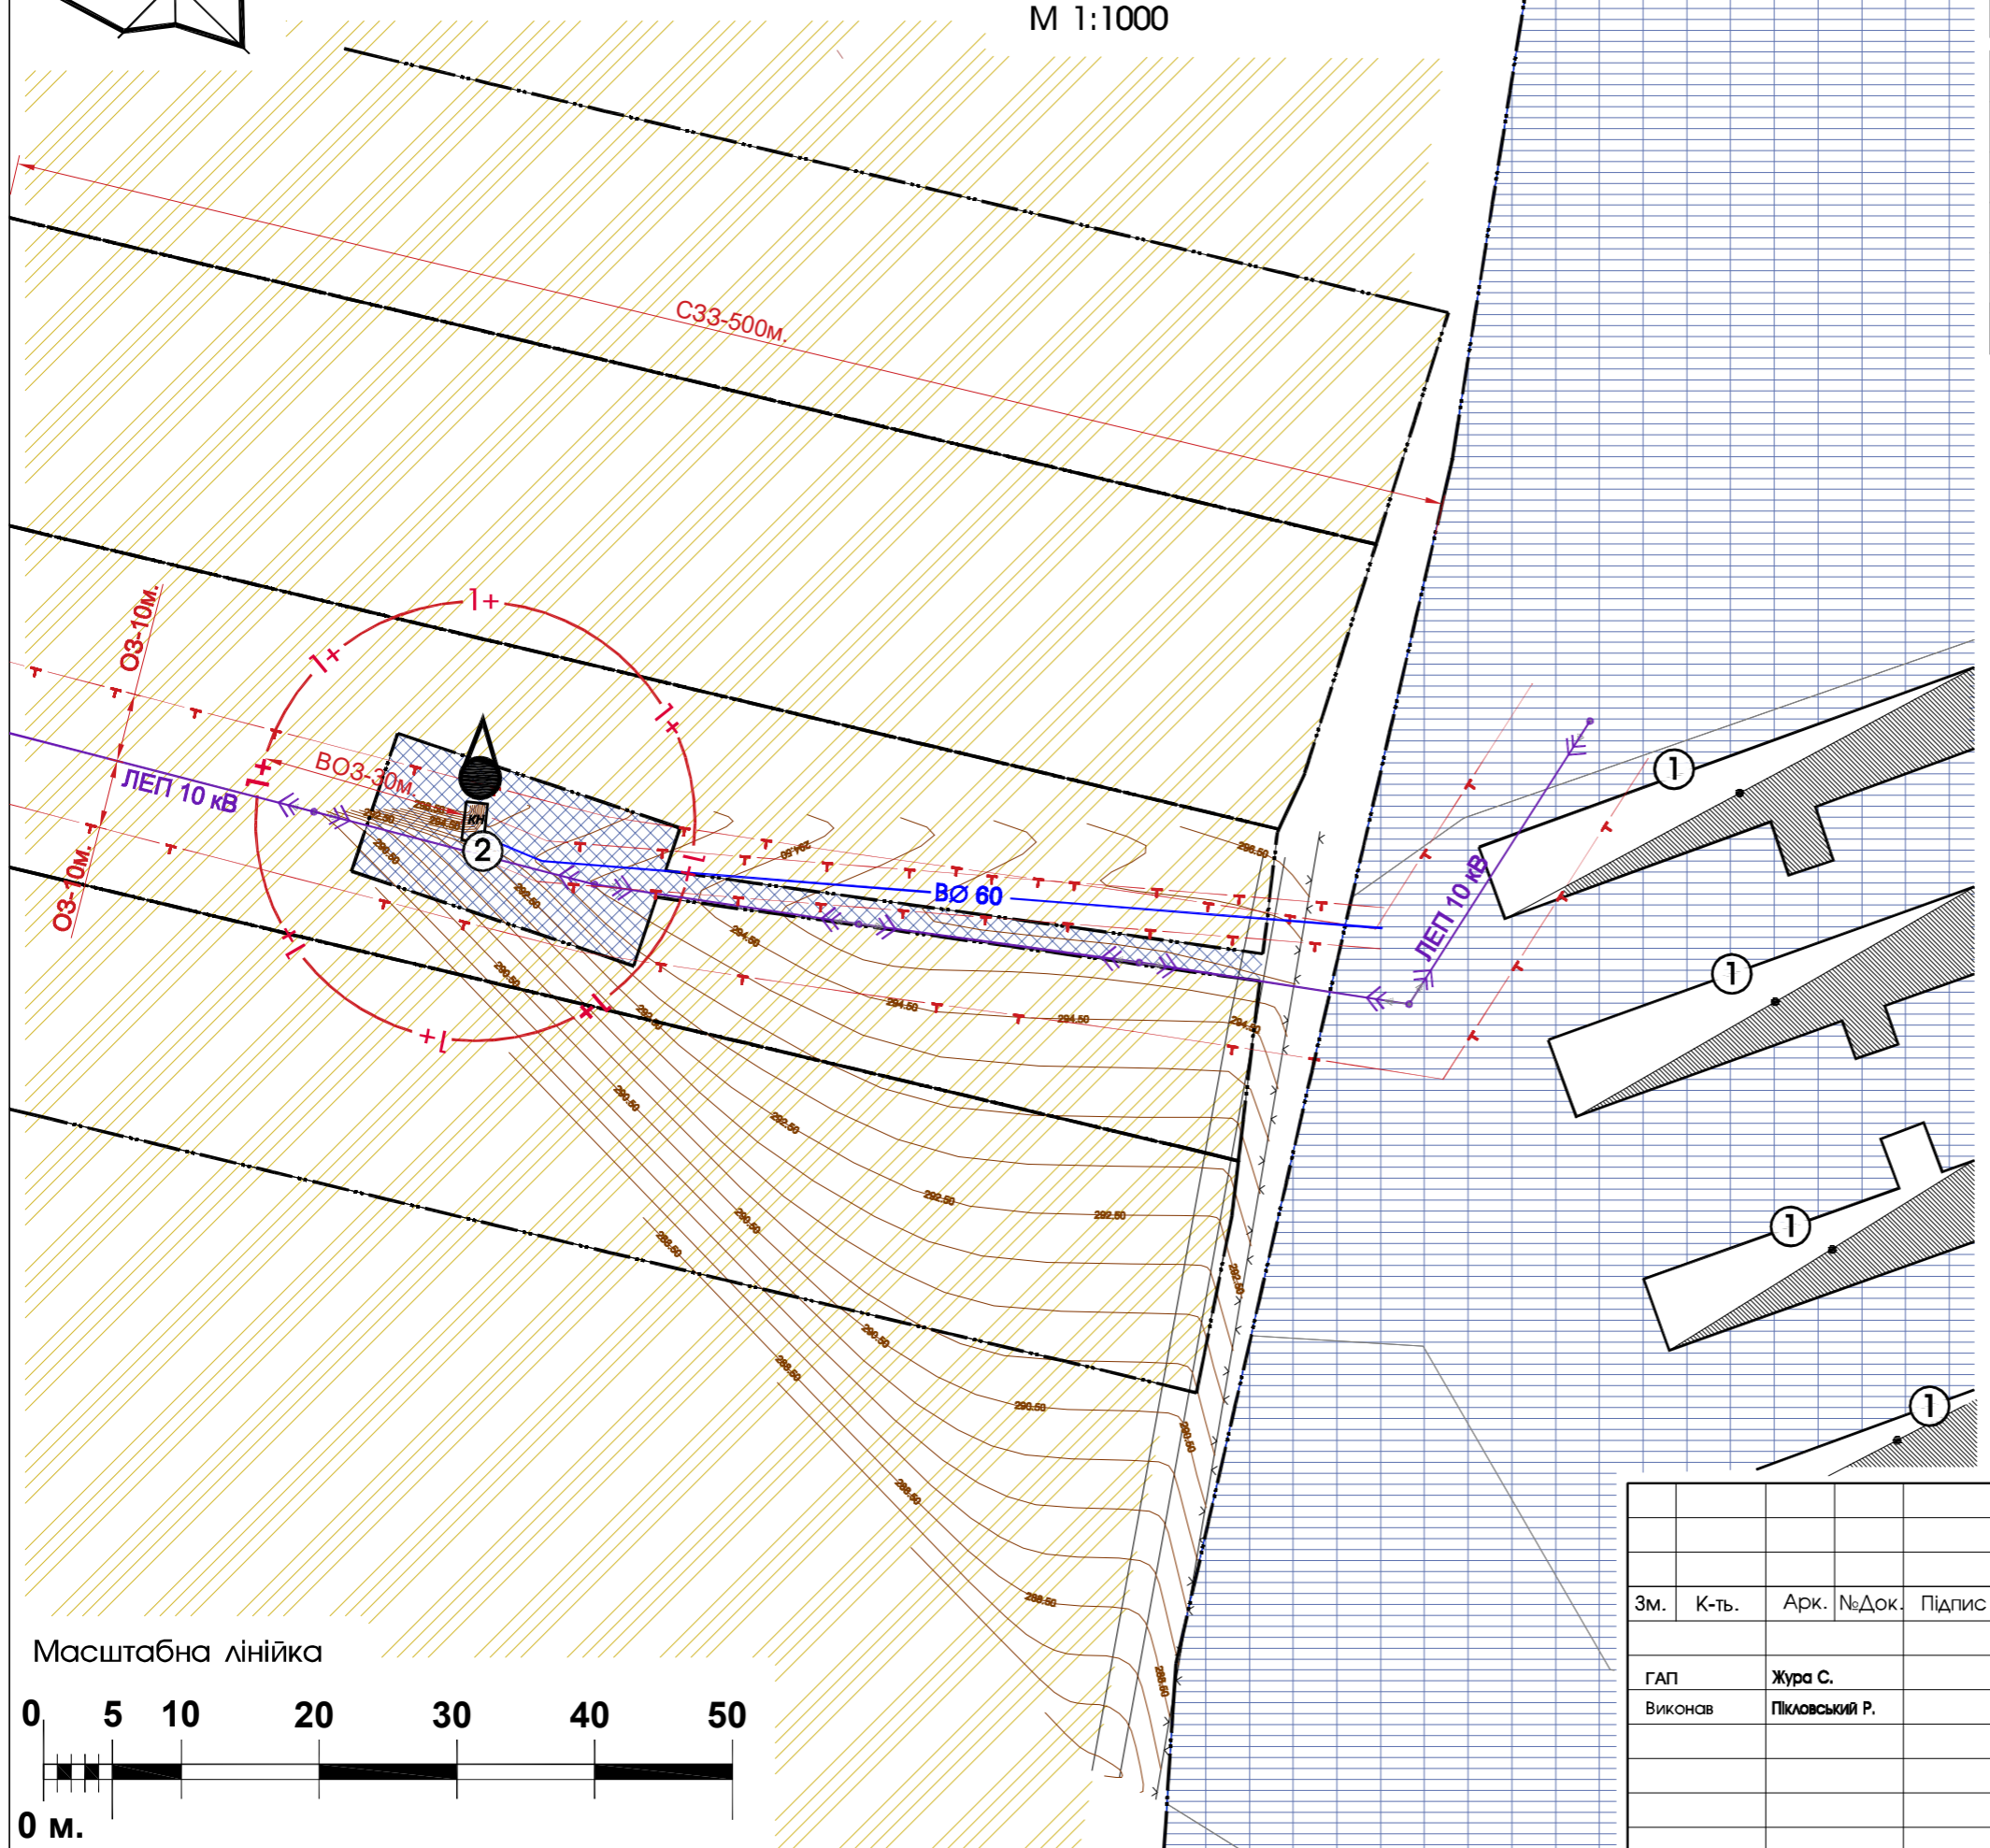

ЕКСПЛІКАЦІЯ БУДІВЕЛЬ І СПОРУД		
№ п/п	Назва	Примітки
①	Будівлі свиноверми	Існуюче
②	Водозабірна свердловина	Існуюче

УМОВНІ ПОЗНАЧЕННЯ		Примітки
--- --	земельні ділянки що у власності	існуюче
[Blue grid]	територія для обслуговування свинарників	існуюче
[Yellow diagonal lines]	територія сільськогосподарського призначення	існуюче
[Blue cross-hatch]	територія для обслуговування свердловини	існуюче
[Hatched]	нежитлова будівля (свинарники)	існуюче



ІНЖЕНЕРНІ МЕРЕЖІ І СПОРУДИ		Примітки
ЛЕП 10 кВ	повітряні лінії електропередач	існуюче
— В —	водопровід	існуюче
●	свердловина	існуюче
--- --	охоронна зона ЛЕП-10кВ-10м., водопровід-3м.	існуюче
1+	перший пояс санітарної охорони-30м.	існуюче
--- --	санітарно-захисна зона свинарників-500м.	існуюче

Примітка:
Межі охоронних зон підземних та повітряних комунікацій, можливість доступу до мереж, які перетинають надані у приватну власність земельні ділянки уточнюються при підготовці висновків про наявність сервітутних обмежень.

Замовник : Жовківська міська рада						2022		
Детальний план території для обслуговування свердловини на воду в с.Мокротин Жовківської міської ради Львівського р-ну Львівської обл.								
Зм.	К-ть.	Арк.	№Док.	Підпис	Дата	Детальний план території		
ГАП	Жура С.					Стадія	Аркуш	Аркушів
Виконав	Піковський Р.					ДПТ	2	4
Існуючий стан ; Схема існуючих планувальних обмежень.						ФОП Півторацький Тарас Михайлович		

ПРОЕКТНИЙ ПЛАН;
СХЕМА ПРОЕКТНИХ ПЛАНУВАЛЬНИХ ОБМЕЖЕНЬ;
СХЕМА НАПРЯМКУ ТРАНСПОРТУ ТА ПІШХОДІВ.

М 1:1000

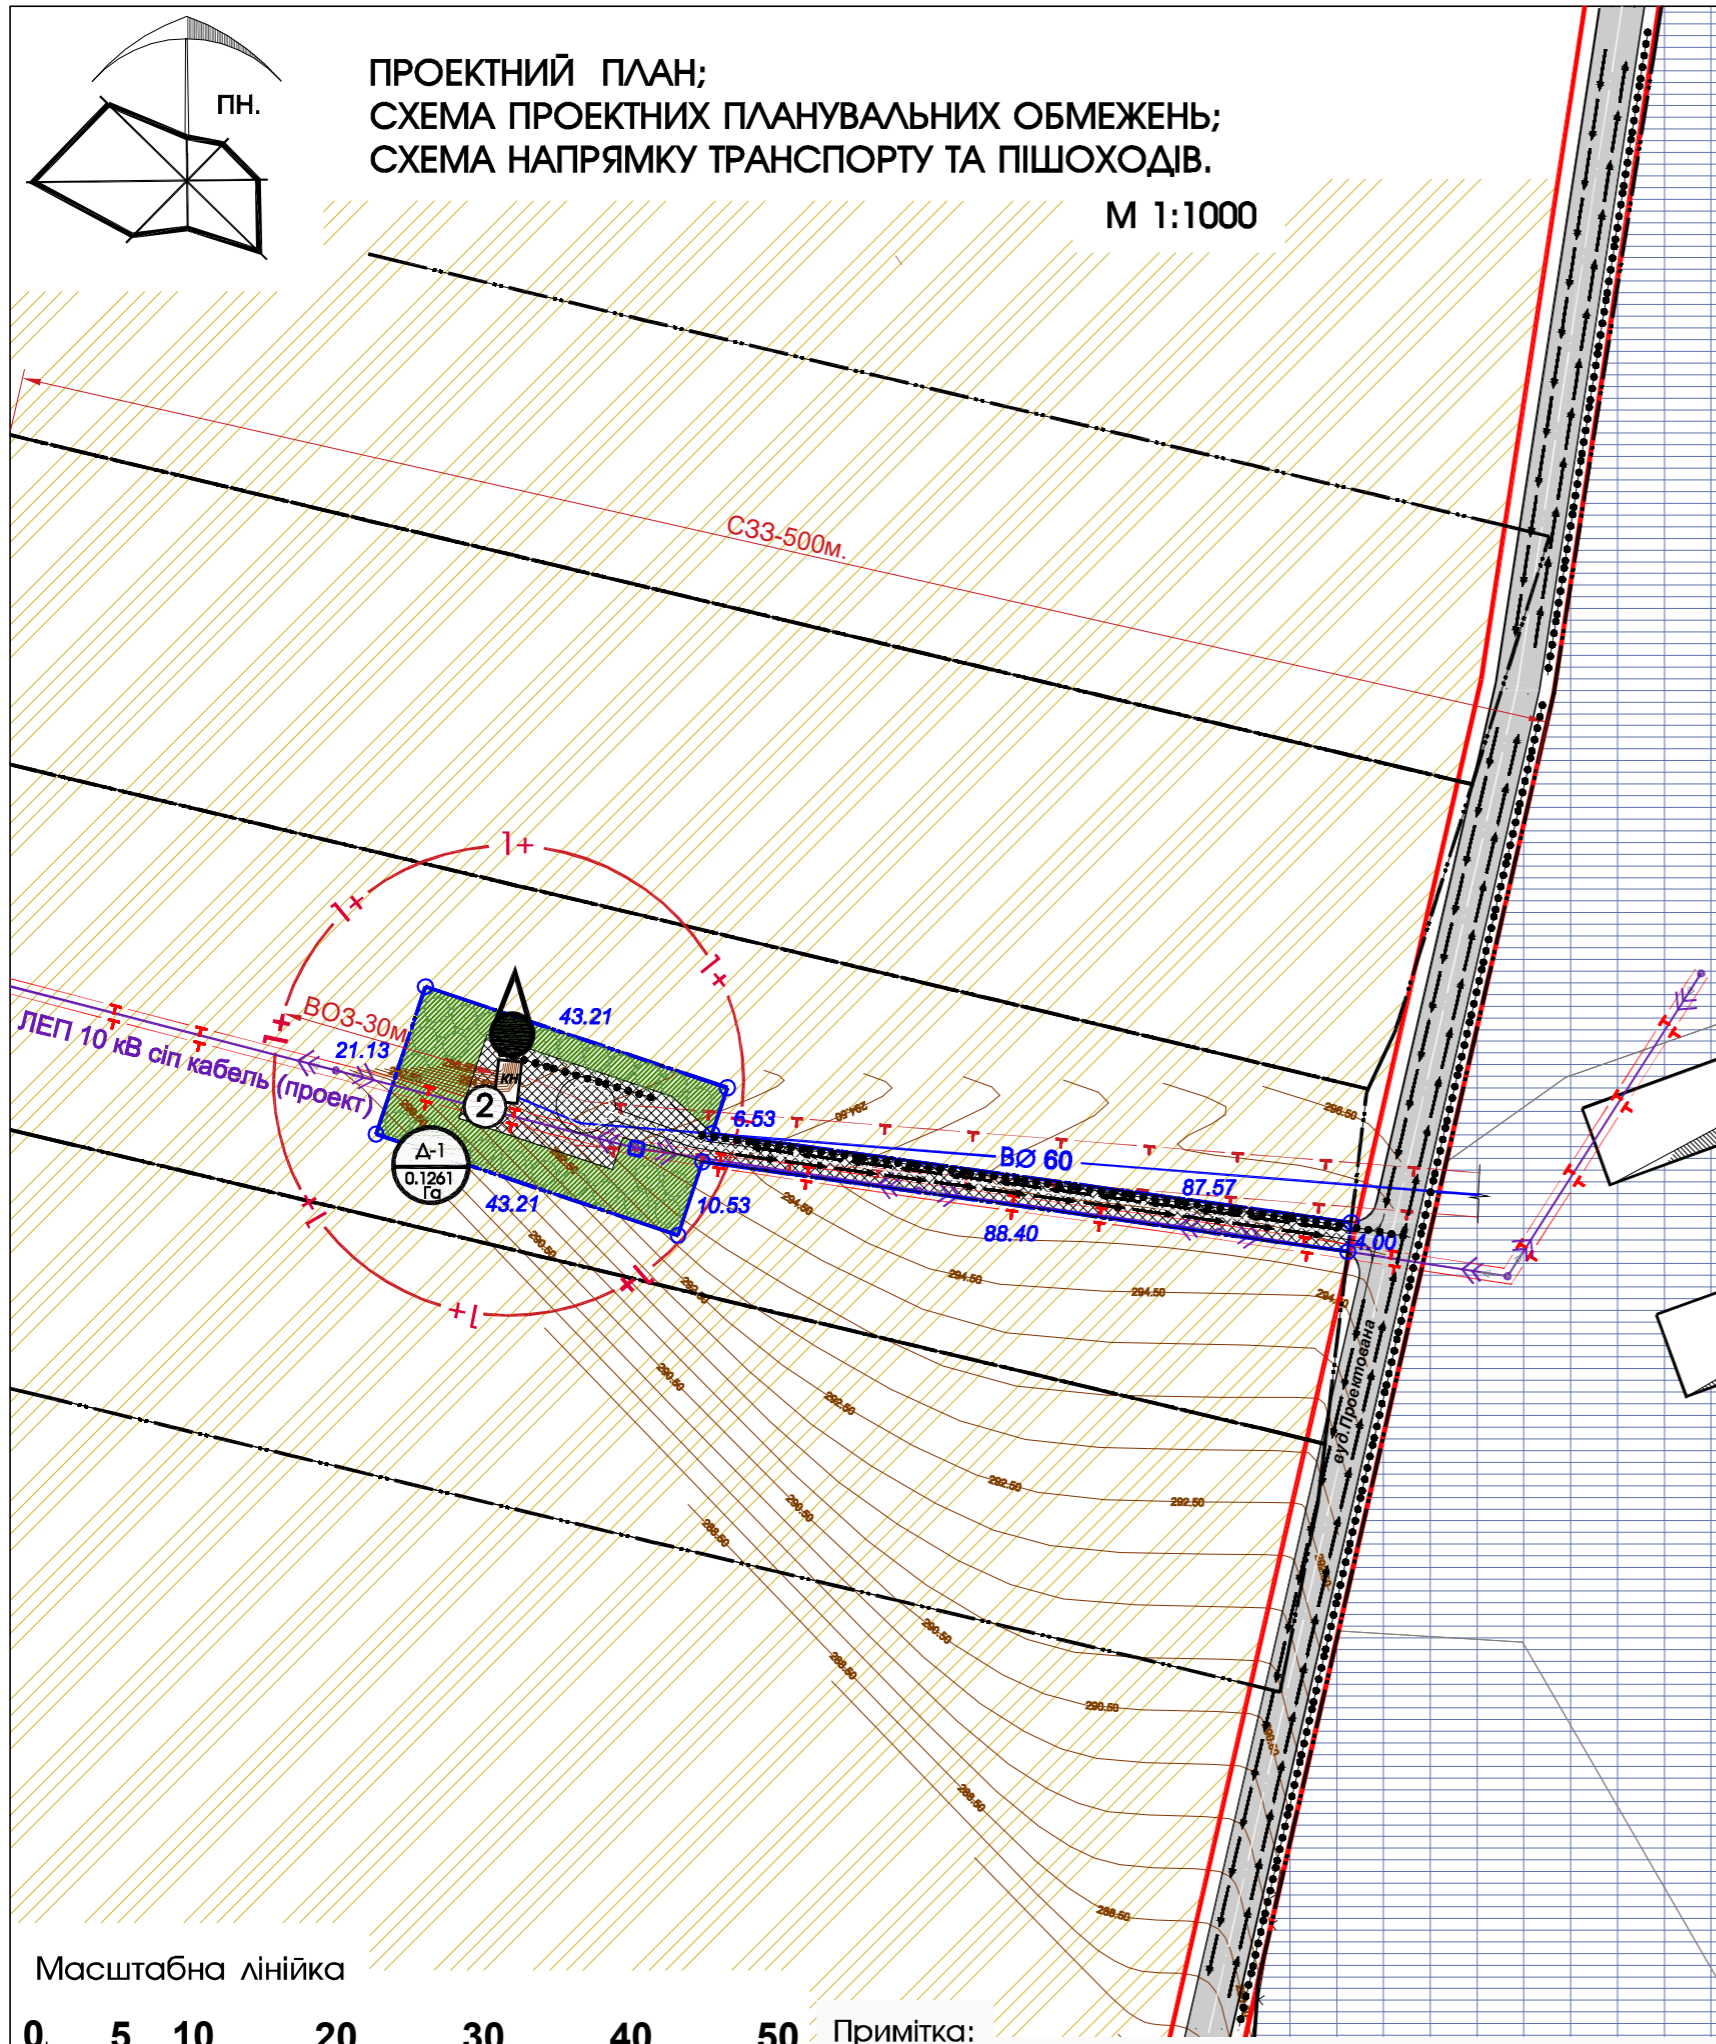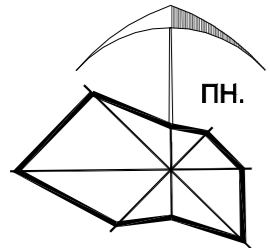

Примітка:
Межі охоронних зон підземних та повітряних комунікацій,
можливість доступу до мереж, які перетинають надані у
приватну власність земельні ділянки уточнюються при
підготовці висновків про наявність сервітутних обмежень.

ЕКСПЛІКАЦІЯ БУДІВЕЛЬ І СПОРУД

№ п/п	Назва	Примітки
①	Будівлі свиноверми	Існуюче
②	Водозабірні свердловина	Існуюче

ТЕХНІКО-ЕКОНОМІЧНІ ПОКАЗНИКИ

№ п/п	Назва	Кількість	Примітки
1	Ділянка № 1 для обслуговування водозабірної свердловини	0,1261 га.	Проект
2	Площа забудови	18 м ²	
3	Відсоток забудови	1.4 %	
4	Площа озеленення	643 м ²	
5	Відсоток озеленення	51 %	
6	Площа мощення	600 м ²	

УМОВНІ ПОЗНАЧЕННЯ

Символ	Назва	Примітки
--- --	межа проєктованої ділянки	Проект
--- --	земельні ділянки що у власності	існуюче
[Grid]	територія для обслуговування свинарників	існуюче
[Diagonal]	територія сільськогосподарського призначення	існуюче
[Cross-hatch]	територія для обслуговування свердловини	існуюче
[Stippled]	мощення бруківкою	проект
[Green]	зелена зона та насадження	проект
[House]	нежитлова будівля (свинарники)	існуюче
[Road]	вулиця в червоних лініях з асфальтним покриттям	проект
[Dotted]	напрямок руху пішоходів	проект
[Arrow]	напрямок руху транспорту	проект

ІНЖЕНЕРНІ МЕРЕЖІ І СПОРУДИ

Символ	Назва	Примітки
[Blue line]	ЛЕП 10 кВ сіп кабель	повітряні лінії електропередач
[Blue line]	В	водопровід
[Water drop]		свердловина
[Red dashed]		охоронна зона ЛЕП-10кВ сіп кабель-1м
[Red dashed]		водопровід-3м.
[Red dashed]		перший пояс санітарної охорони-30м.
[Red dashed]		санітарно-захисна зона свинарників-500м.

Зм.	К-ть.	Арк.	№Док.	Підпис	Дата
ГАП		Жура С.			
Виконав		Піковський Р.			

Замовник : Жовківська міська рада 2022
 Детальний план території для обслуговування свердловини на воду в с.Мокротин Жовківської міської ради Львівського р-ну Львівської обл.

Детальний план території	Стадія	Аркуш	Аркушів
	ДПТ	3	4



Проектний план ;
 Схема проектних планувальних обмежень;
 Схема напрямку руху транспорту та пішоходів.

**ПРОЕКТНИЙ ПЛАН;
СХЕМА ПРОЕКТНИХ ПЛАНУВАЛЬНИХ ОБМЕЖЕНЬ;
СХЕМА НАПРЯМКУ ТРАНСПОРТУ ТА ПІШХОДІВ.**

М 1:1000

Відомість координат детального плану


1	5 532 284,58	1 334 812,73
2	5 532 373,51	1 334 833,19
3	5 532 385,76	1 334 745,28
4	5 532 375,78	1 334 741,94
5	5 532 389,51	1 334 700,97
6	5 532 409,54	1 334 707,68
7	5 532 395,81	1 334 748,65
8	5 532 389,62	1 334 746,58
9	5 532 377,64	1 334 834,08
10	5 532 450,88	1 334 850,91
11	5 532 449,37	1 334 860,79
12	5 532 282,26	1 334 822,43

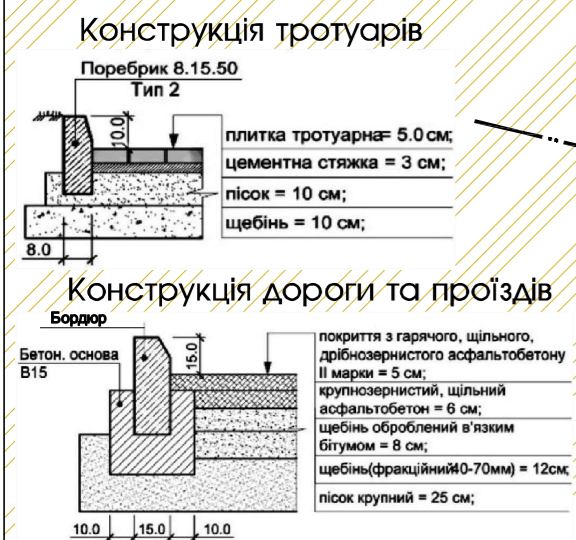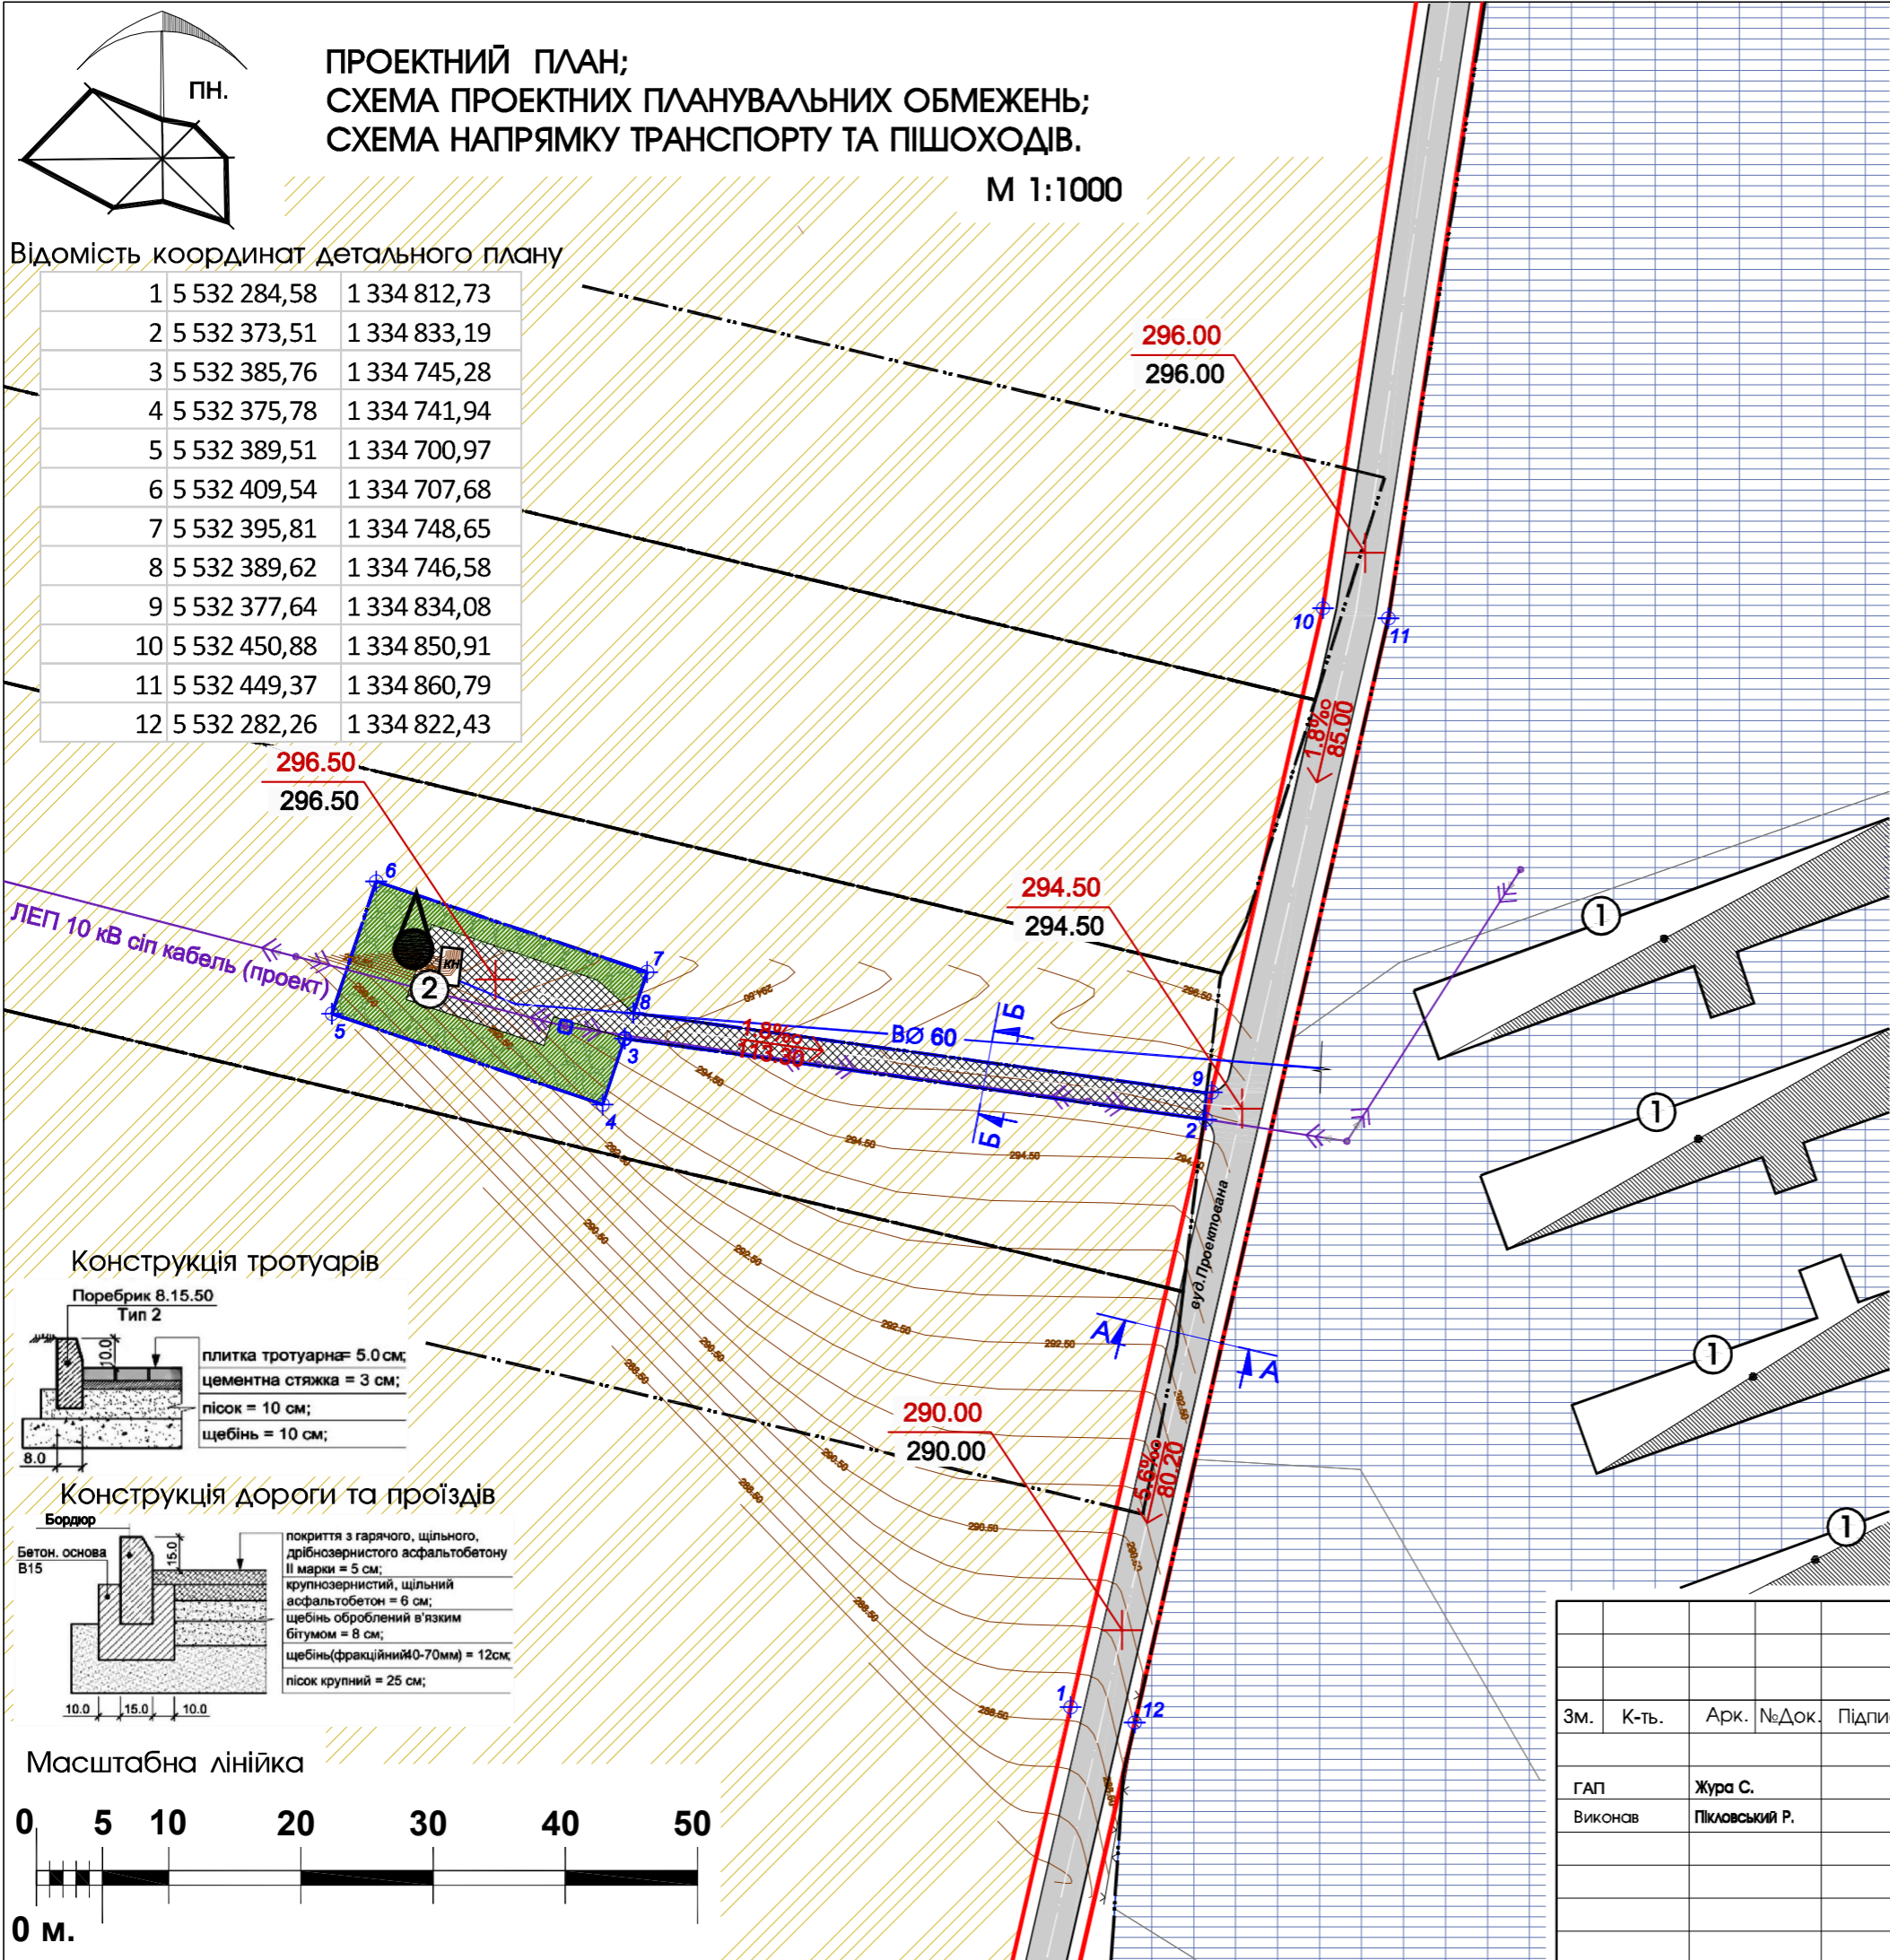

ЕКСПЛІКАЦІЯ БУДІВЕЛЬ І СПОРУД		
№ п/п	Назва	Примітки
①	Будівлі свиноверми	Існуюче
②	Водозабірна свердловина	Існуюче

УМОВНІ ПОЗНАЧЕННЯ		Примітки
	межа проекрованої ділянки	Проект
	земельні ділянки що у власності	існуюче
	територія для обслуговування свинарників	існуюче
	територія сільськогосподарського призначення	існуюче
	територія для обслуговування свердловини	існуюче
	мощення бруківкою	проект
	зелена зона та насадження	проект
	нежитлова будівля (свинарники)	існуюче
	вулиця в червоних лініях з асфальтним покриттям	проект
	існуюча відмітка; проектowana відмітка	проект
	проектований ухил (проміле) довжина ділянки (м)	проект

ІНЖЕНЕРНІ МЕРЕЖІ І СПОРУДИ		Примітки
	ЛЕП 10 кВ сіп кабель	повітряні лінії електропередач проект
	В	водопровід існуюче
		свердловина існуюче

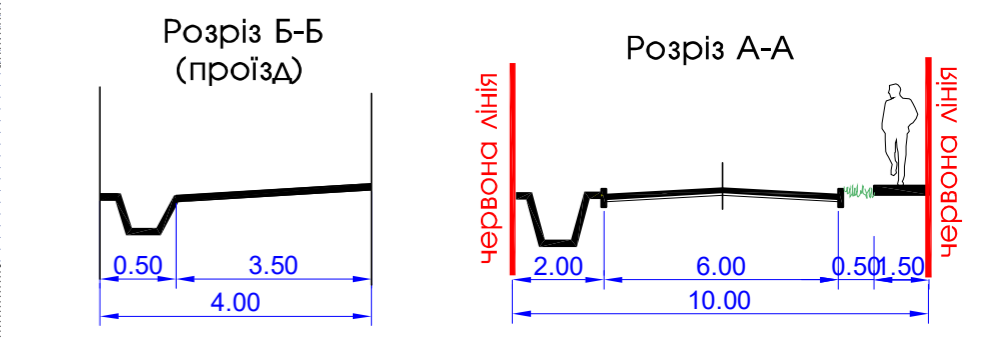

Примітка:
Межі охоронних зон підземних та повітряних комунікацій, можливість доступу до мереж, які перетинають надані у приватну власність земельні ділянки уточнюються при підготовці висновків про наявність сервітутних обмежень.

Замовник : Жовківська міська рада						2022		
Детальний план території для обслуговування свердловини на воду в с.Мокротин Жовківської міської ради Львівського р-ну Львівської обл.								
Зм.	К-ть.	Арк.	№Док.	Підпис	Дата			
ГАП	Виконав	Жура С.	Піковський Р.					
Детальний план території						Стадія	Аркуш	Аркушів
Схема інженерної підготовки території. План червоних ліній.						ДПТ	4	4
						ФОП Півторацький Тарас Михайлович		