

ВИКОПІЮВАННЯ З ГЕНПЛАНУ с.ТУРИНКА
М 1:2000



ВИКОПІЮВАННЯ З ПУБЛІЧНОЇ КАДАСТРОВОЇ КАРТИ



територія проекрованої індивідуальної житлової забудови

СХЕМА РОЗТАШУВАННЯ ТЕРИТОРІЇ У ПЛАНУВАЛЬНІЙ СТРУКТУРІ
НАСЕЛЕНОГО ПУНКТУ




територія проекрованої індивідуальної житлової забудови


УМОВНІ ПОЗНАЧЕННЯ:

 територія ДП індивідуальної житлової забудови

						Замовник: Туринківська сільська рада			
						Детальний план території земельної ділянки для влаштування індивідуальної житлової забудови по вул. Стрільцеві Ниви в с.Туринка , Жовківського р-ну, Львівської обл.			
Зм.	К-ть.	Арк.	№Док.	Підпис	Дата	Детальний план території	Стадія	Аркуш	Аркушів
					2020		ДПТ	1	4
ГАП		Жура С.				Викопіювання з проекту генплану с.Туринка; Викопіювання з публічної кадастрової карти. Схема розміщення проекрованої ділянки;	 ФОП Півторацький Тарас Михайлович		
Виконав		Піковський Р.							

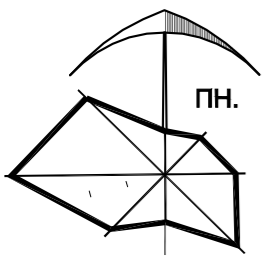

**ПЛАН ІСНУЮЧОГО ВИКОРИСТАННЯ ТЕРИТОРІЇ,
СХЕМА ІСНУЮЧИХ ПЛАНУВАЛЬНИХ ОБМЕЖЕНЬ М 1:1000**

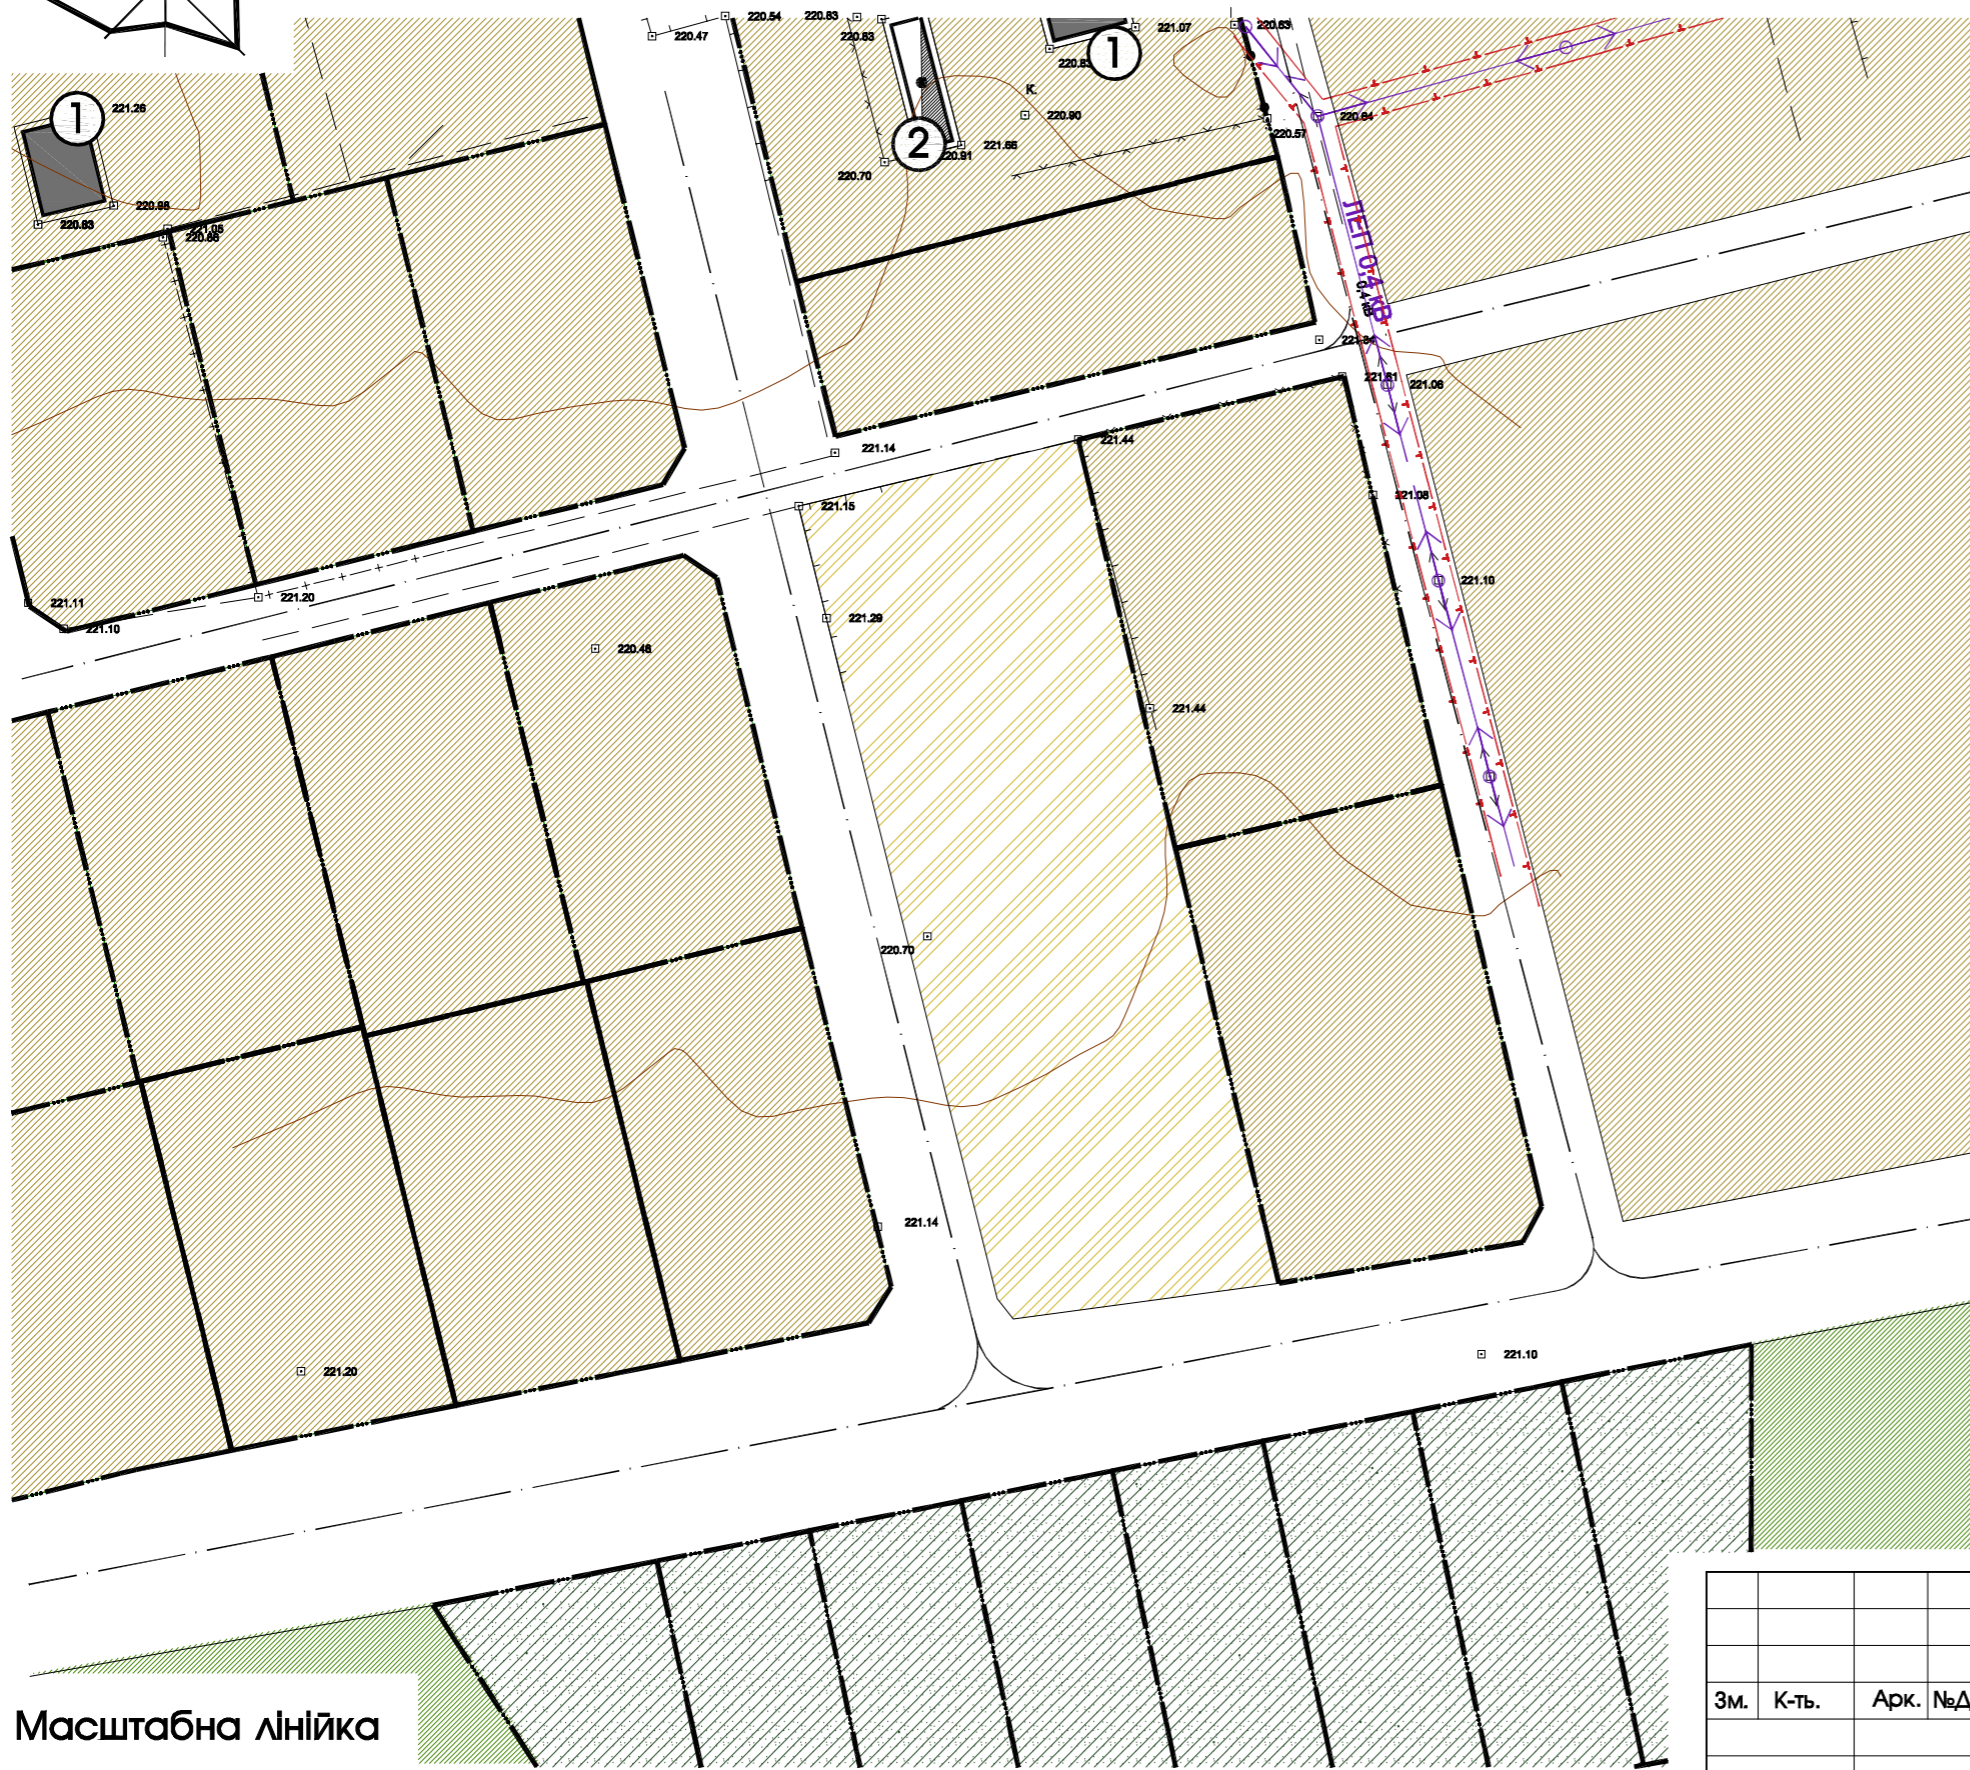


ЕКСПЛІКАЦІЯ БУДІВЕЛЬ І СПОРУД		
№ п/п	Назва	Примітки
①	Індивідуальний житловий будинок	Існуюче
②	Нежитлова будівля	Існуюче

УМОВНІ ПОЗНАЧЕННЯ		Примітки
	земельні ділянки що у власності	існуюче
	територія житлової забудови	існуюче
	територія сільськогосподарського використання	існуюче
	територія для ведення індивідуального садівництва	існуюче
	зелена зона	існуюче
	житлова будівля	існуюче
	нежитлова будівля	існуюче


ІНЖЕНЕРНІ МЕРЕЖІ І СПОРУДИ		Примітки
	повітряні лінії електропередач	існуюче
	охоронна зона ЛЕП 0.4кв.-2м.	існуюче

Примітка:
Межі охоронних зон підземних та повітряних комунікацій, можливість доступу до мереж, які перетинають надані у приватну власність земельні ділянки уточнюються при підготовці висновків про наявність сервітутних обмежень.


Масштабна лінійка

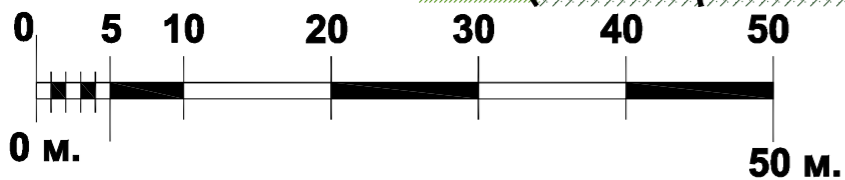


Замовник: Туринківська сільська рада					
Детальний план території земельної ділянки для влаштування індивідуальної житлової забудови по вул. Стрільцеві Ниви в с.Туринка , Жовківського р-ну, Львівської обл.					
Зм.	К-ть.	Арк.	№Док.	Підпис	Дата
					2020
ГАП	Жура С.				
Виконав	Пілковський Р.				
Детальний план території				Стадія	Аркуш
				ДПТ	2
				Аркушів	4
План існуючого використання території; Схема існуючих планувальних обмежень;				ФОП Півторацький Тарас Михайлович	

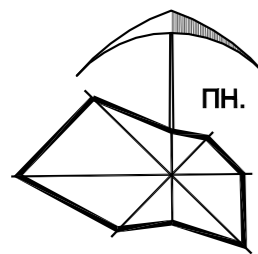

**ПРОЕКТНИЙ ПЛАН;
СХЕМА ПРОЕКТНИХ ПЛАНУВАЛЬНИХ ОБМЕЖЕНЬ;
СХЕМА НАПРЯМКУ РУХУ ТРАНСПОРТУ ТА ПІШОХОДІВ М 1:1000**

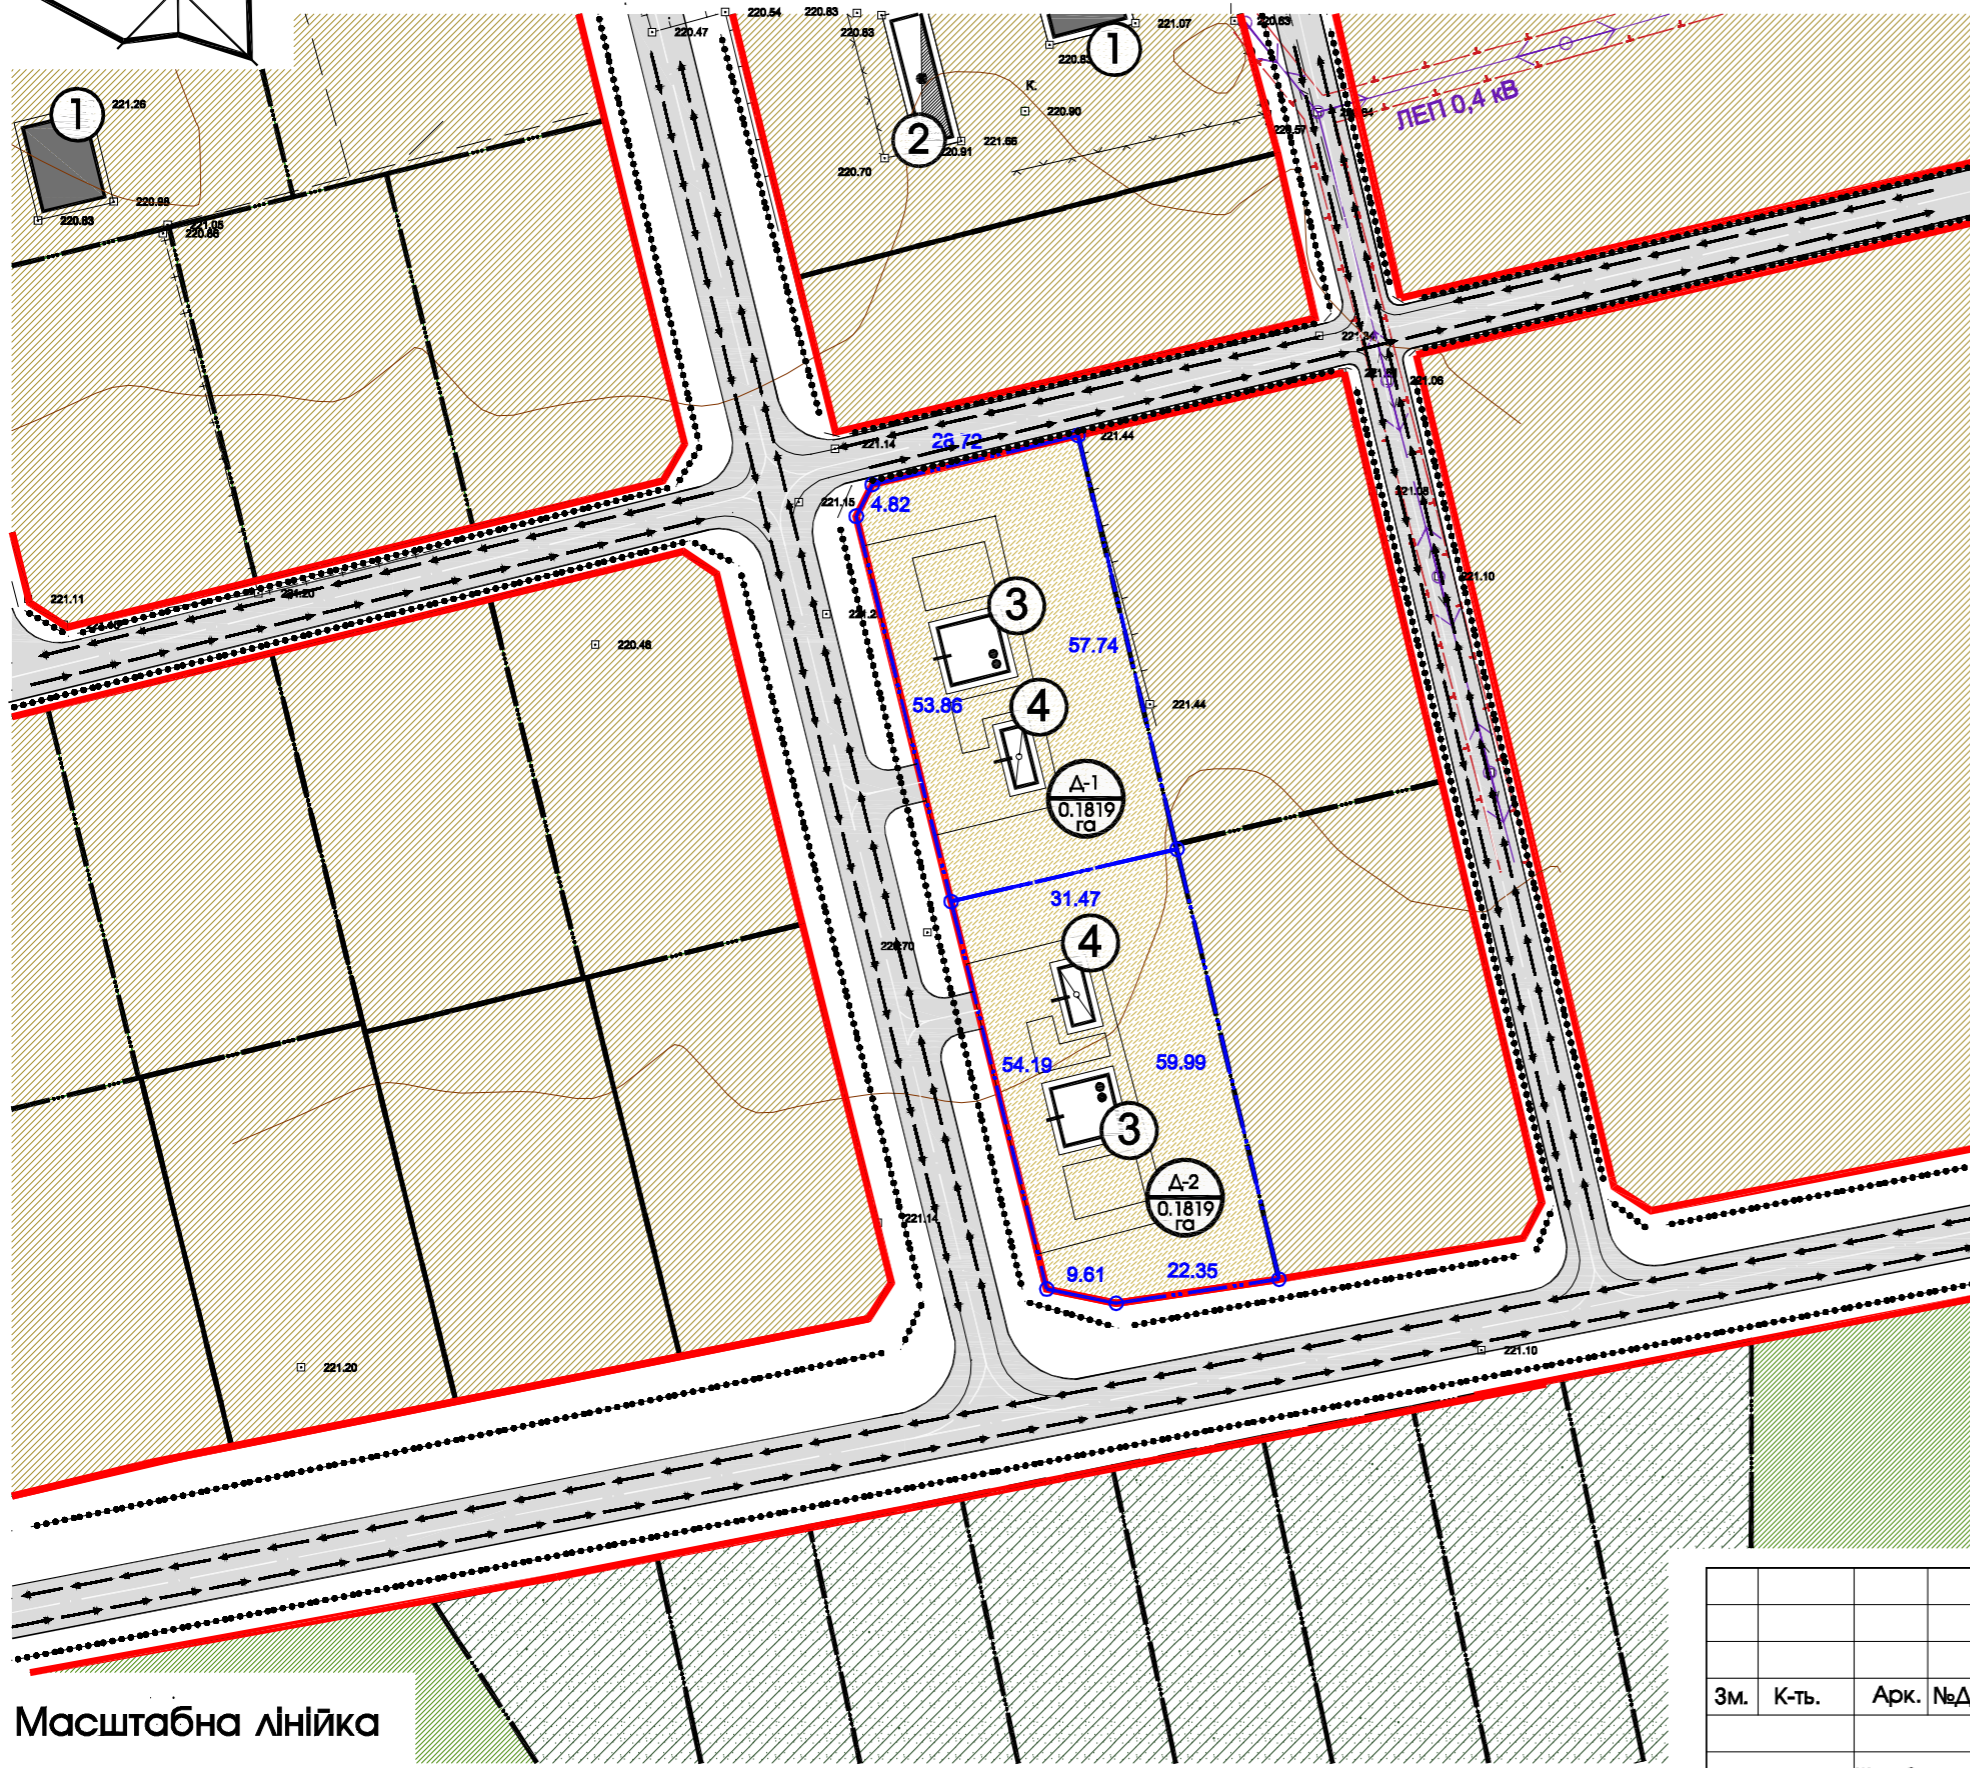

Масштабна лінійка

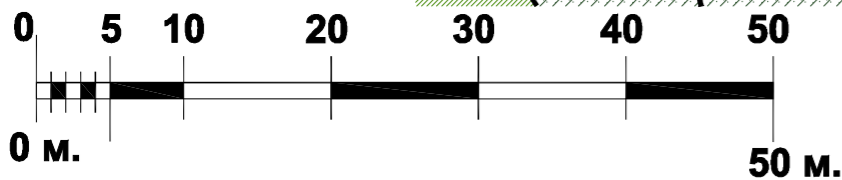

ЕКСПЛІКАЦІЯ БУДІВЕЛЬ І СПОРУД		
№ п/п	Назва	Примітки
①	Індивідуальний житловий будинок	Існуюче
②	Нежитлова будівля	Існуюче
③	Житлова будівля	Проект
④	Господарська будівля	Проект

ТЕХНІКО ЕКОНОМІЧНІ ПОКАЗНИКИ ПРОЕКТОВАНИХ ДІЛЯНОК							
Позн. згідно ДП	Площа ділянки (га)	К-сть ділянок (шт)	Площа забудови однієї ділянки (га)	Площа мощення однієї ділянки (га)	Площа озеленення однієї ділянки (га)	Коефіцієнт щільності забудови однієї ділянки (%)	Примітки
Д1	0.1819	1	0.0150	0.0370	0.1299	8.2400	для садибної забудови
Д2	0.1819	1	0.0150	0.0370	0.1299	8.2400	для садибної забудови
Разом	0.3638	2	0.0300	0.0740	0.2598	8.2400	для садибної забудови

УМОВНІ ПОЗНАЧЕННЯ		Примітки
	межа проекрованої ділянки	проект
	земельні ділянки що у власності	існуюче
	територія житлової забудови	існуюче
	територія житлової забудови	проект
	територія для ведення індивідуального садівництва	існуюче
	зелена зона	існуюче
	житлова будівля	існуюче
	нежитлова будівля	існуюче
	житлова будівля	проект
	господарська будівля	проект
	червоні лінії вулиці з асфальтним покриттям	проект
	напрямок руху пішоходів	проект
	напрямок руху транспорту	проект

ІНЖЕНЕРНІ МЕРЕЖІ І СПОРУДИ		Примітки
	ЛЕП 0.4 кв	повітряні лінії електропередач
		охоронна зона ЛЕП 0.4кв.-2м.

Замовник: Туринківська сільська рада							
Детальний план території земельної ділянки для влаштування індивідуальної житлової забудови по вул. Стрільцеві Ниви в с.Туринка , Жовківського р-ну, Львівської обл.							
Зм.	К-ть.	Арк.	№Док.	Підпис	Дата		
ГАП	Жура С.				2020		
Виконав	Пілковський Р.						
Детальний план території					Стадія	Аркуш	Аркушів
					ДПТ	3	4
Проектний план; Схема проектних планувальних обмежень; Схема напрямку руху транспорту та пішоходів.					ФОП Півторацький Тарас Михайлович		


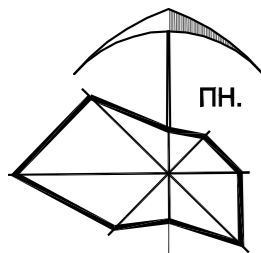


Схема інженерної підготовки території; План червоних ліній; М 1:1000

ВІДОМІСТЬ КООРДИНАТ ТА КУТІВ ПОВОРОТУ
ЧЕРВОНИХ ЛІНІЙ

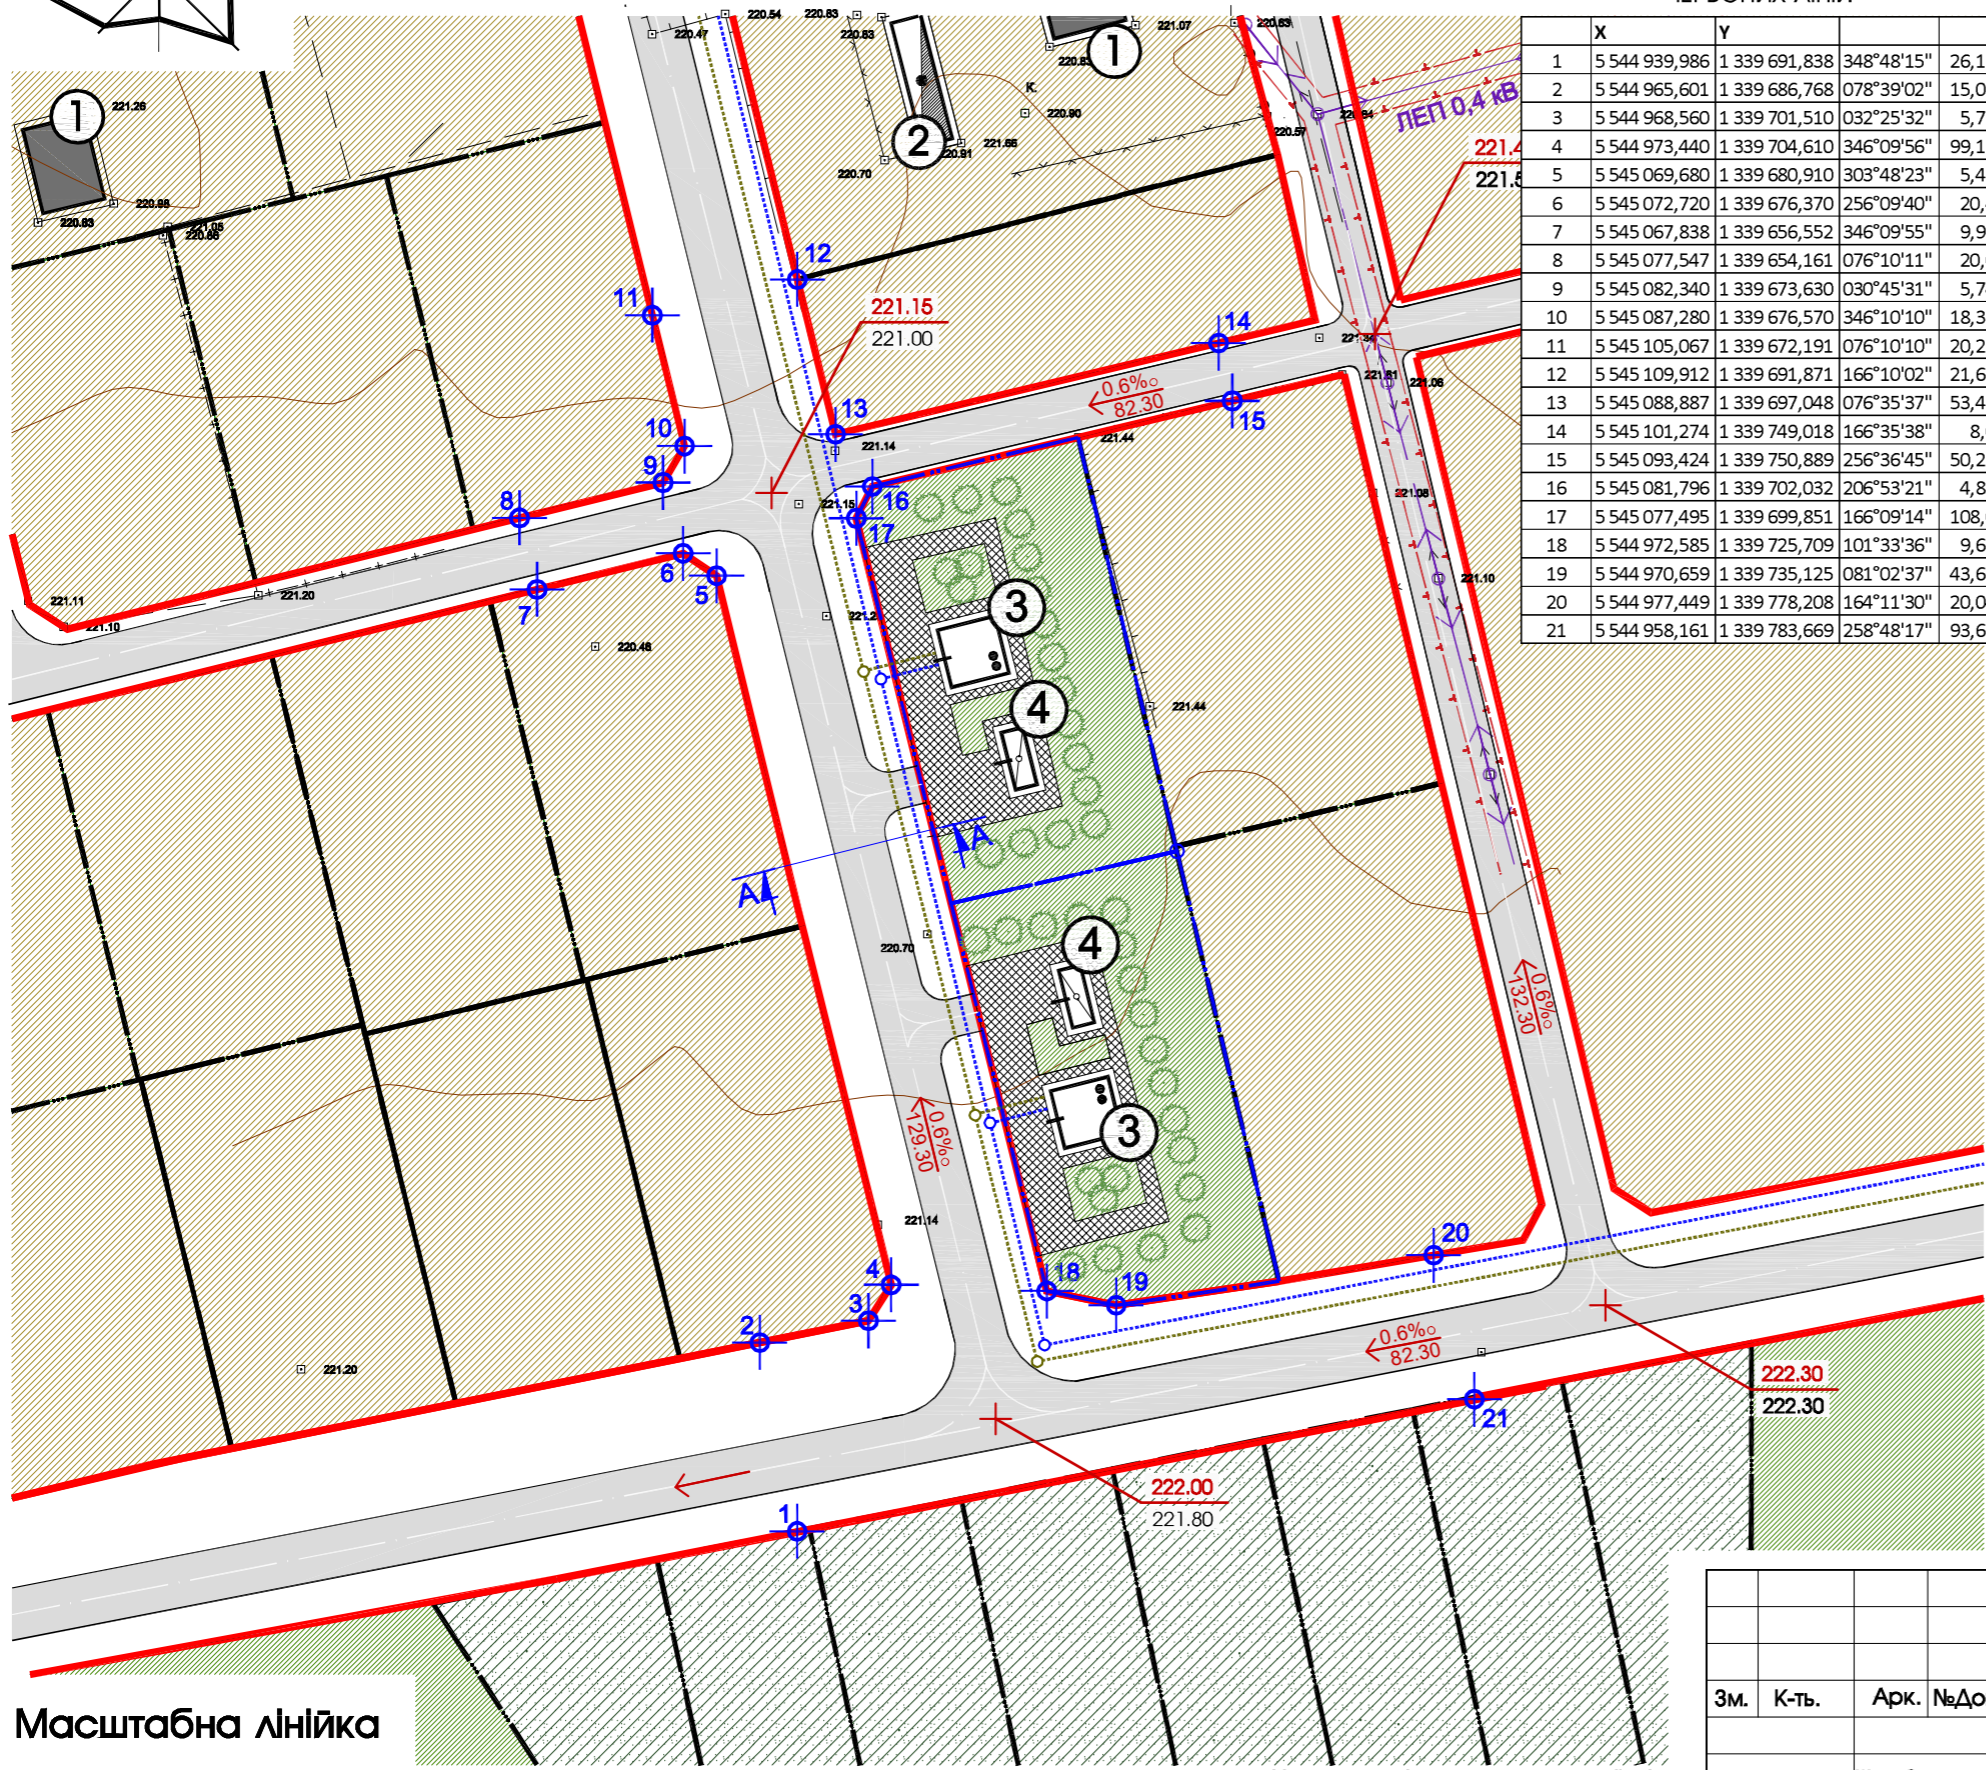


	X	Y		
1	5 544 939,986	1 339 691,838	348°48'15"	26,112
2	5 544 965,601	1 339 686,768	078°39'02"	15,036
3	5 544 968,560	1 339 701,510	032°25'32"	5,781
4	5 544 973,440	1 339 704,610	346°09'56"	99,115
5	5 545 069,680	1 339 680,910	303°48'23"	5,464
6	5 545 072,720	1 339 676,370	256°09'40"	20,41
7	5 545 067,838	1 339 656,552	346°09'55"	9,999
8	5 545 077,547	1 339 654,161	076°10'11"	20,05
9	5 545 082,340	1 339 673,630	030°45'31"	5,749
10	5 545 087,280	1 339 676,570	346°10'10"	18,318
11	5 545 105,067	1 339 672,191	076°10'10"	20,268
12	5 545 109,912	1 339 691,871	166°10'02"	21,653
13	5 545 088,887	1 339 697,048	076°35'37"	53,426
14	5 545 101,274	1 339 749,018	166°35'38"	8,07
15	5 545 093,424	1 339 750,889	256°36'45"	50,222
16	5 545 081,796	1 339 702,032	206°53'21"	4,822
17	5 545 077,495	1 339 699,851	166°09'14"	108,05
18	5 544 972,585	1 339 725,709	101°33'36"	9,611
19	5 544 970,659	1 339 735,125	081°02'37"	43,615
20	5 544 977,449	1 339 778,208	164°11'30"	20,046
21	5 544 958,161	1 339 783,669	258°48'17"	93,612


ЕКСПЛІКАЦІЯ БУДІВЕЛЬ І СПОРУД		
№ п/п	Назва	Примітки
①	Індивідуальний житловий будинок	Існуюче
②	Нежитлова будівля	Існуюче
③	Житлова будівля	Проект
④	Господарська будівля	Проект

УМОВНІ ПОЗНАЧЕННЯ		Примітки
	межа проєктованої ділянки	проект
	земельні ділянки що у власності	існуюче
	територія житлової забудови	існуюче
	територія для ведення індивідуального садівництва	існуюче
	зелена зона	проект
	зелені насадження	проект
	мощення бруківкою	проект
	житлова будівля	існуюче
	нежитлова будівля	існуюче
	житлова будівля	проект
	господарська будівля	проект
	червоні лінії вулиці з асфальтним покриттям	проект
	існуюча відмітка; проектowana відмітка	існуюче
	проектований ухил (проміле) довжина ділянки (м)	існуюче


ІНЖЕНЕРНІ МЕРЕЖІ І СПОРУДИ		Примітки
	0.4 кВ	повітряні лінії електропередач
	В	водопровід
	К	самопливна каналізаційна мережа

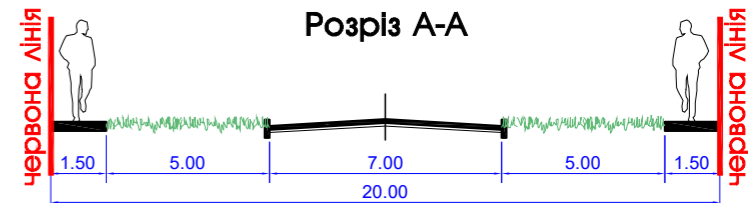

Масштабна лінійка

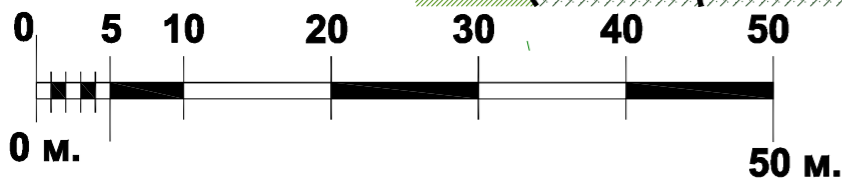

Конструкція тротуарів

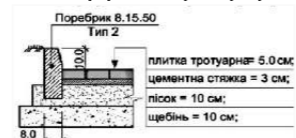

Конструкція дороги та проїздів



Замовник: Туринківська сільська рада					
Детальний план території земельної ділянки для влаштування індивідуальної житлової забудови по вул. Стрільцеві Ниви в с.Туринка, Жовківського р-ну, Львівської обл.					
Зм.	К-ть.	Арк.	№Док.	Підпис	Дата
				Жура С.	2020
ГАП		Виконав			
		Пілковський Р.			
Детальний план території					Стадія
					ДПТ
					Аркуш
					4
					Аркушів
					4
Схема інженерної підготовки території. План червоних ліній.					ФОП Півторацький Тарас Михайлович