


ВИКОПІЮВАННЯ З ГЕНПЛАНУ с.Нова Скварява

М 1:5000




ВИКОПІЮВАННЯ З ПУБЛІЧНОЇ КАДАСТРОВОЇ КАРТИ

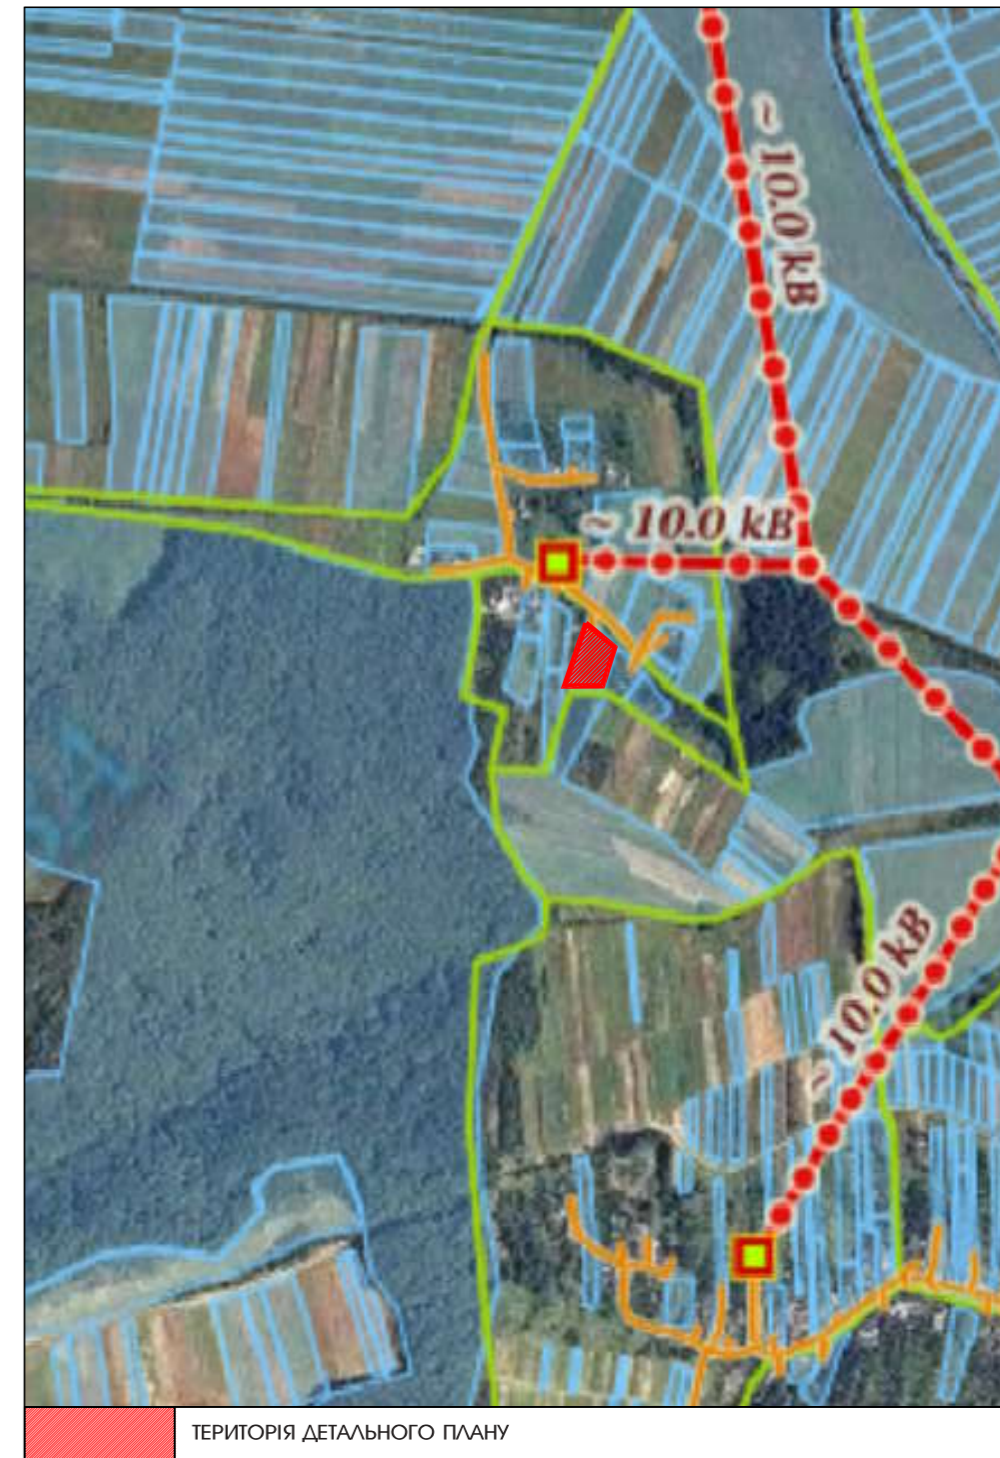


ТЕРИТОРІЯ ДЕТАЛЬНОГО ПЛАНУ


УМОВНІ ПОЗНАЧЕННЯ:

 територія детального плану індивідуальної житлової забудови

						Замовник:Новоскварявська сільська рада		2021		
						Детальний план території індивідуальної житлової забудови по вул. Тесленка в с.Нова Скварява Жовківського р-ну, Львівської обл.				
Зм.	К-ть.	Арк.	№Док.	Підпис	Дата	Детальний план території		Стадія	Аркуш	Аркушів
								ДПТ	1	4
ГАП Жура С.										
Виконав Піковський Р.										
						Викопіювання з генплану с.Нова Скварява.		 ФОП Півторацький Тарас Михайлович		

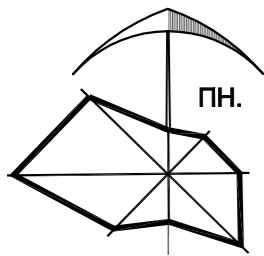

ПЛАН ІСНУЮЧОГО ВИКОРИСТАННЯ ТЕРИТОРІЇ,
СХЕМА ІСНУЮЧИХ ПЛАНУВАЛЬНИХ ОБМЕЖЕНЬ
М 1:1000

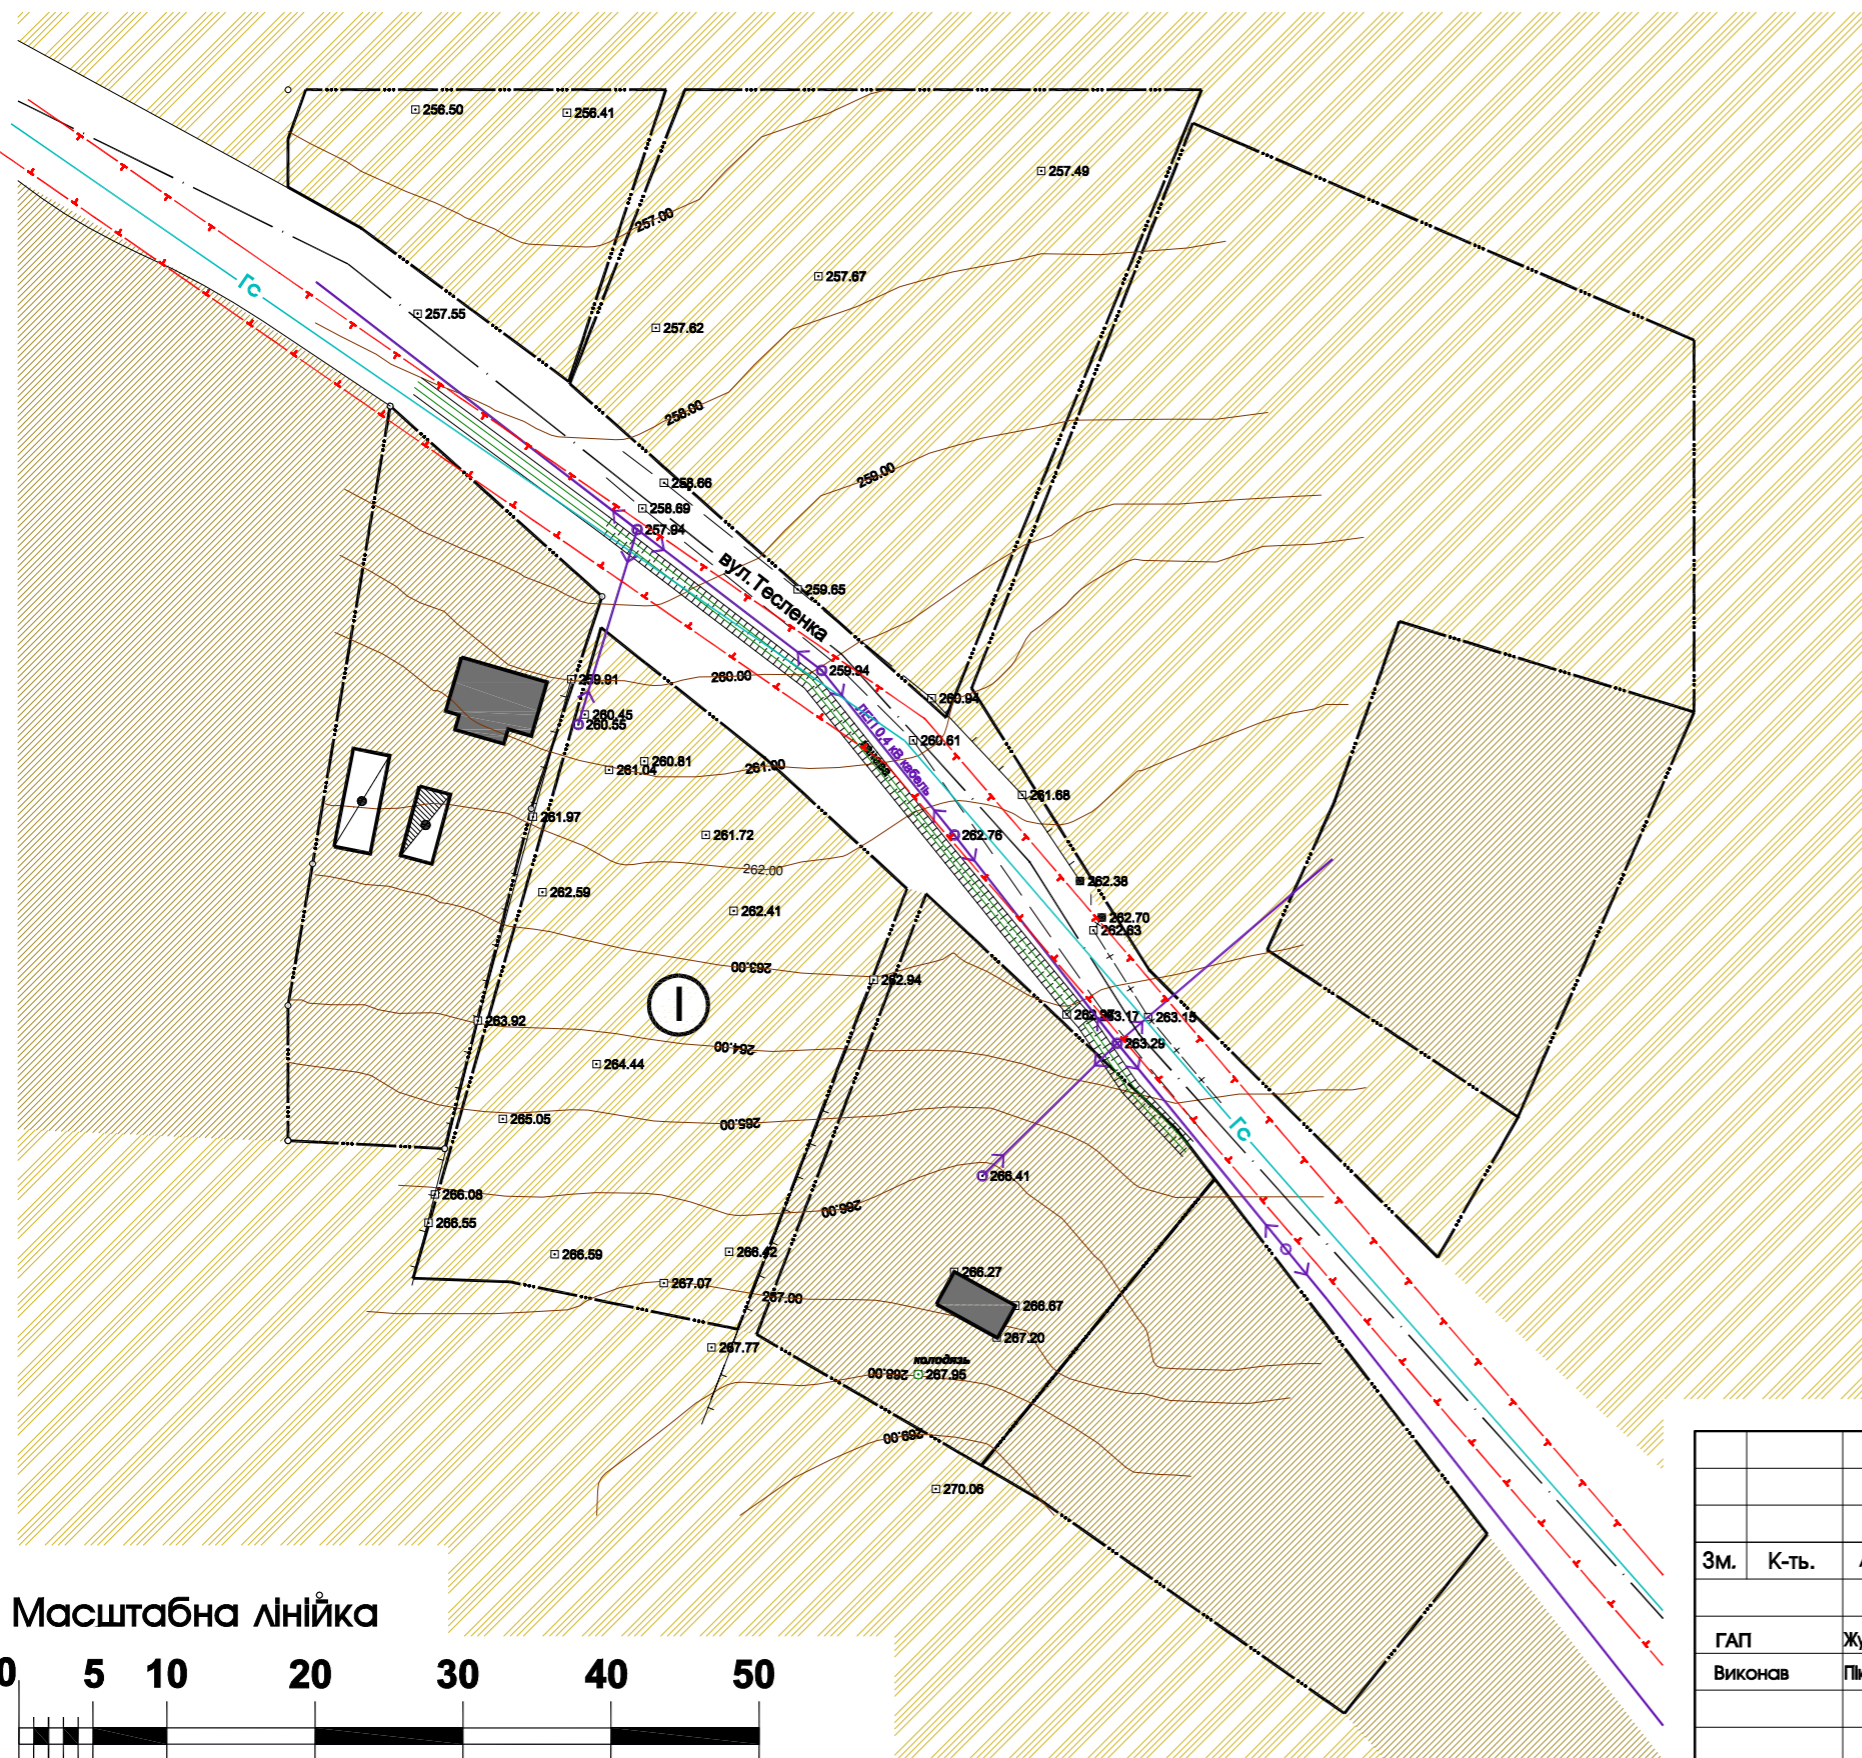

ЕКСПЛІКАЦІЯ ЗЕЛЬНИХ ДІЛЯНОК		
№ п/п	Назва	Примітки
①	Земельна ділянка 01.03 Для ведення особистого селянського господарства площею 0.3641 Га Кадастровий номер: 4622787100:01:002:0003.	Існуюче


ЕКСПЛІКАЦІЯ БУДІВЕЛЬ І СПОРУД		
№ п/п	Назва	Примітки
①	Житлова будівля	Існуюче
②	Нежитлова будівля	Існуюче

УМОВНІ ПОЗНАЧЕННЯ		Примітки
	межі ділянок що у власності	існуюче
	житловий будинок	існуюче
	нежитлова будівля	існуюче
	територія житлової забудови	існуюче
	територія сільськогосподарського використання	існуюче


ІНЖЕНЕРНІ МЕРЕЖІ І СПОРУДИ		Примітки
	ЛЕП 0.4 кВ сіп кабель	повітряні лінії електропередач (сіп кабель)
	Гс	газ середнього тиску
		охоронна зона газу середнього тиску-4м.

Примітка:
Межі охоронних зон підземних та повітряних комунікацій, можливість доступу до мереж, які перетинають надані у приватну власність земельні ділянки уточнюються при підготовці висновків про наявність сервітутних обмежень.

						Замовник: Новоскварявська сільська рада		2021			
						Детальний план території індивідуальної житлової забудови по вул. Тесленка в с.Нова Скварява Жовківського р-ну, Львівської обл.					
Зм.	К-ть.	Арк.	№Док.	Підпис	Дата	Детальний план території			Стадія	Аркуш	Аркушів
ГАП	Жура С.					ДПТ			2	4	
Виконав	Пілковський Р.					План існуючого використання території; Схема існуючих планувальних обмежень;			ФОП Півторацький Тарас Михайлович		

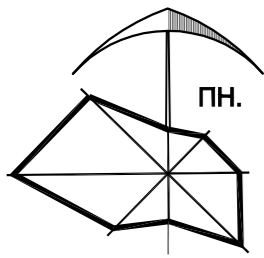

**ПРОЕКТНИЙ ПЛАН;
СХЕМА ПРОЕКТНИХ ПЛАНУВАЛЬНИХ ОБМЕЖЕНЬ;
СХЕМА НАПРЯМКУ РУХУ ТРАНСПОРТУ ТА ПІШОХОДІВ М 1:1000**

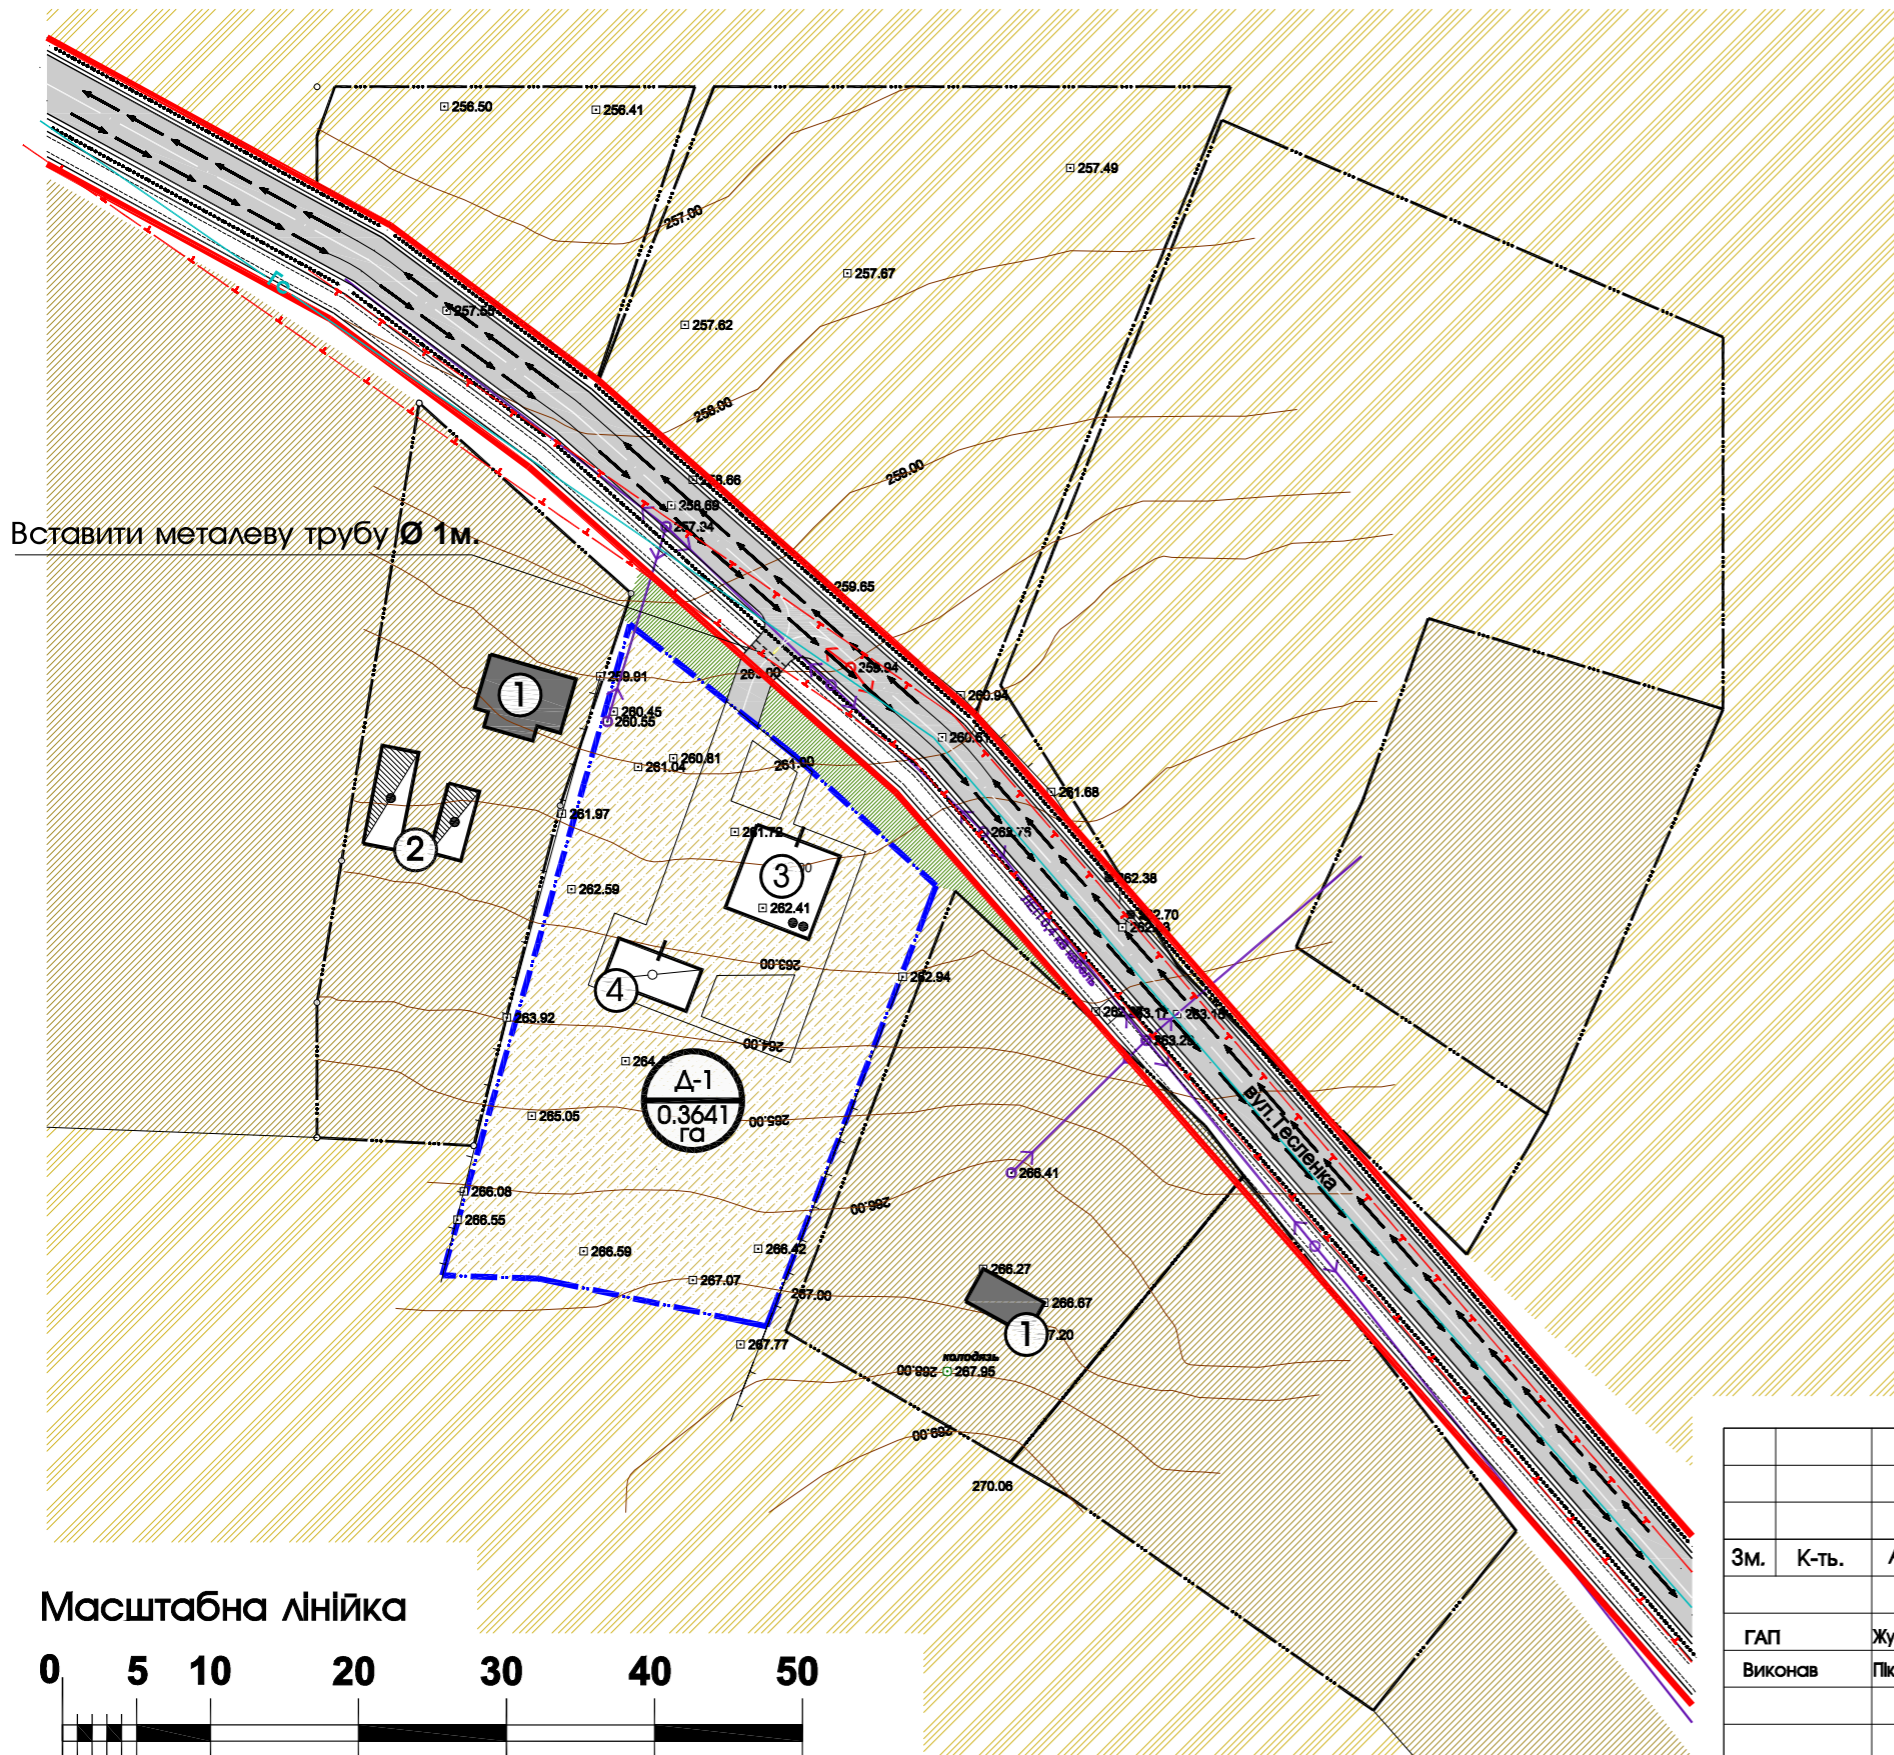

ЕКСПЛІКАЦІЯ БУДІВЕЛЬ І СПОРУД			
№ п/п	Назва	Примітки	
①	Житлова будівля	Існуюче	
②	Нежитлова будівля	Існуюче	
③	Житлова будівля	Проект	
④	Господарська будівля	Проект	
ТЕХНІКО-ЕКОНОМІЧНІ ПОКАЗНИКИ			
№ п/п	Назва	Кількість	Примітки
1	Ділянка №1 (територія житлової забудови)	0,3641га.	
2	Площа забудови	215 м ²	
3	Коефіцієнт щільності забудови	5.9%	
4	Площа озеленення	2926 м ²	
5	Площа мощення	500 м ²	
УМОВНІ ПОЗНАЧЕННЯ			Примітки
	межа проєктованої ділянки	проект	
	межі ділянок що у власності	існуюче	
	житловий будинок	існуюче	
	нежитлова будівля	існуюче	
	житловий будинок	проект	
	господарська будівля	проект	
	територія житлової забудови	існуюче	
	зелена зона	проект	
	територія житлової забудови	проект	
	територія сільськогосподарського використання	існуюче	
	житлова вулиця в червоних лініях з асфальтним покриттям	проект	
	напрямок руху пішоходів	проект	
	напрямок руху транспорту	проект	
ІНЖЕНЕРНІ МЕРЕЖІ І СПОРУДИ			Примітки
	ЛЕП 0.4 кВ сіп кабель	повітряні лінії електропередач (сіп кабель) існуюче	
		опора ЛЕП, яка переноситься існуюче	
	Гс	газ середнього тиску існуюче	
		охоронна зона газу середнього тиску-4м. існуюче	

Замовник:Новоскварявська сільська рада						2021
Детальний план території індивідуальної житлової забудови по вул. Тесленка в с.Нова Скварява Жовківського р-ну, Львівської обл.						
Зм.	К-ть.	Арк.	№Док.	Підпис	Дата	
ГАП	Жура С.					Детальний план території
Виконав	Пілковський Р.					
Проектний план; Схема проектних планувальних обмежень; Схема напрямку руху транспорту та пішоходів.						Стадія ДПТ
						Аркуш 3
						Аркушів 4
						ФОП Півторацький Тарас Михайлович


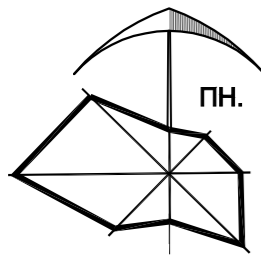


Схема інженерної підготовки території; План червоних ліній; М 1:1000

ВІДОМІСТЬ КООРДИНАТ ТА КУТІВ ПОВОРОТУ

Довжини	Номера т	Точка	Шар ID	Об'єкт ID	Шар
15,00 22,0	1 2 3 4 5	9	3	10541	Участок
1	089°59'57"	036°43'10"	14,999	5 536 999,086	1 326 121,512
2	090°00'07"	126°43'01"	22,043	5 537 011,109	1 326 130,480
3	175°09'13"	131°33'49"	67,948	5 536 997,930	1 326 148,150
4	172°40'04"	138°53'45"	119,543	5 536 952,850	1 326 198,990
5	090°00'03"	228°53'42"	15,001	5 536 862,773	1 326 277,581
6	089°59'51"	318°53'51"	118,563	5 536 852,911	1 326 266,278
7	187°20'04"	311°33'47"	66,372	5 536 942,252	1 326 188,334
8	184°50'41"	306°43'06"	21,409	5 536 986,286	1 326 138,673
1				5 536 999,086	1 326 121,512
	1080°00'00"		445,878		

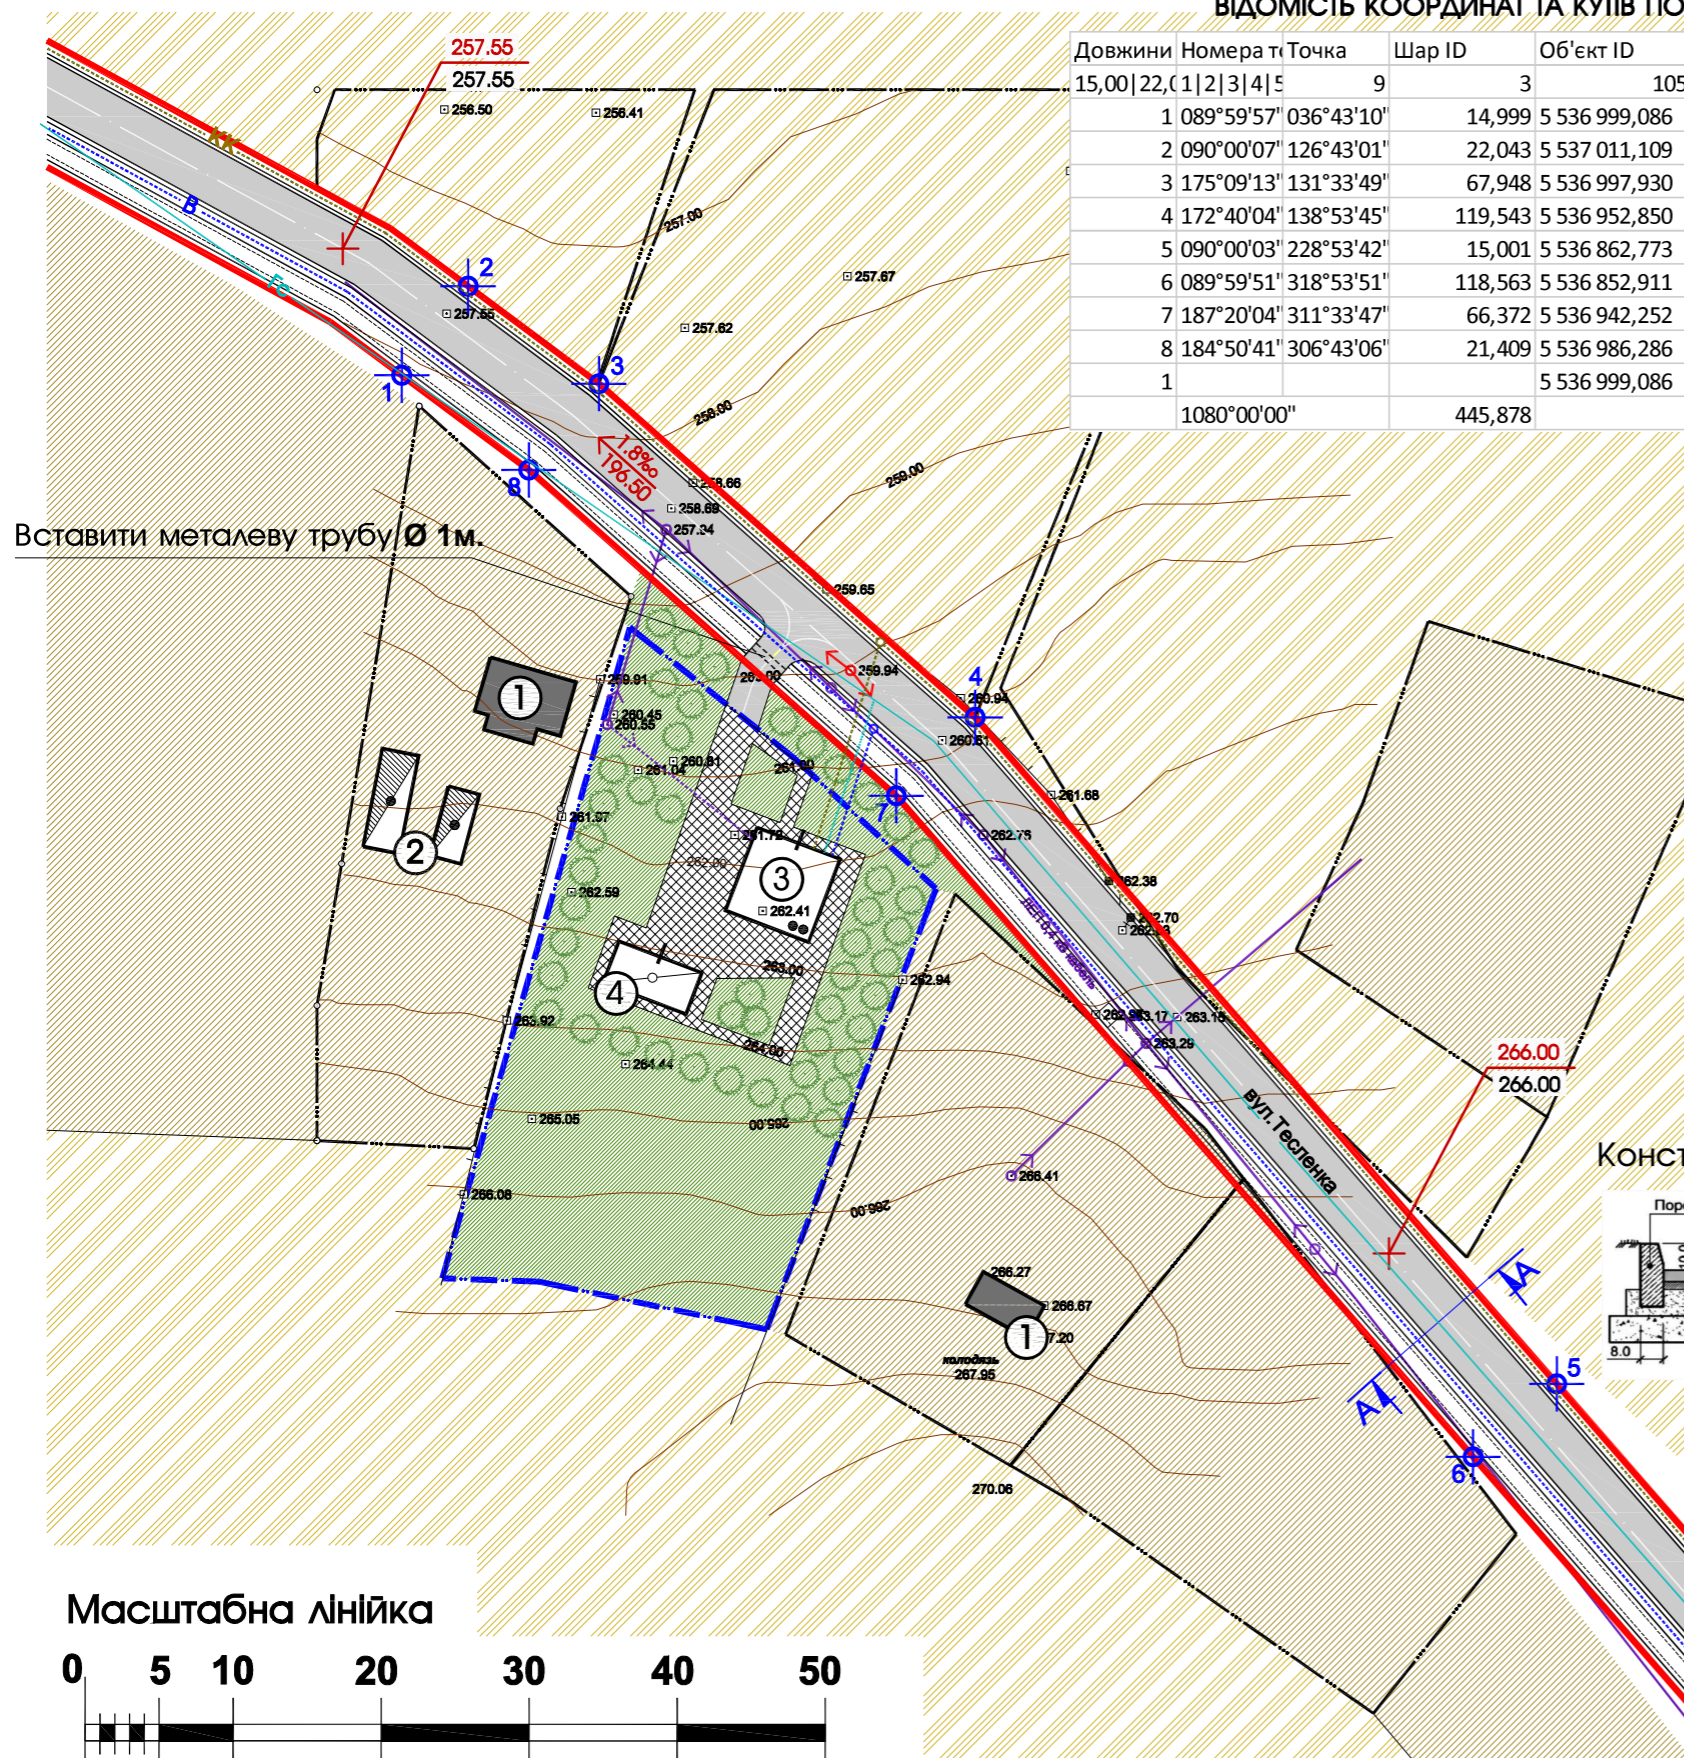

ЕКСПЛІКАЦІЯ БУДІВЕЛЬ І СПОРУД		
№ п/п	Назва	Примітки
①	Житлова будівля	Існуюче
②	Нежитлова будівля	Існуюче
③	Житлова будівля	Проект
④	Господарська будівля	Проект

УМОВНІ ПОЗНАЧЕННЯ		Примітки
	межа проекрованої ділянки	проект
	межі ділянок що у власності	існуюче
	житловий будинок	існуюче
	нежитлова будівля	існуюче
	житловий будинок	проект
	господарська будівля	проект
	територія житлової забудови	існуюче
	територія сільськогосподарського використання	існуюче
	зелена зона та насадження	проект
	мощення бруківкою	проект
	житлова вулиця в червоних лініях з асфальтним покриттям	проект
	345.40 345.40	існуюче
	29.4% 60.40	проекований ухил (проміле) довжина ділянки (м)

ІНЖЕНЕРНІ МЕРЕЖІ І СПОРУДИ		Примітки
	ЛЕП 0.4 кВ	повітряні лінії електропередач (сіп кабель)
		опора ЛЕП, яка переноситься
	Гс	газ середнього тиску
	КК	самопливна каналізаційна мережа
	В	водопровід


Конструкція тротуарів




Конструкція дороги та проїздів



Розріз А-А

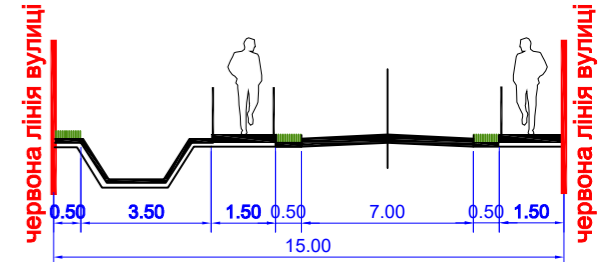

Масштабна лінійка

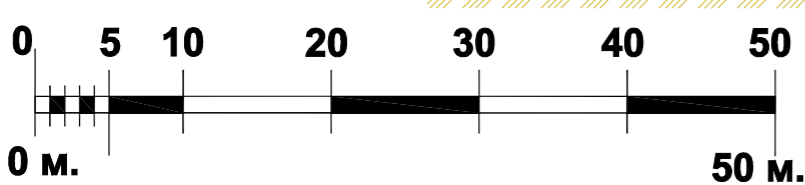

Замовник: Новоскварявська сільська рада					2021
К-ть.					Детальний план території індивідуальної житлової забудови по вул. Тесленка в с.Нова Скварява Жовківського р-ну, Львівської обл.
Арк.					
№Док.					Детальний план території
Підпис					
Дата					Стадія
ГАП					Аркуш
Виконав					Аркушів
Жура С.					ДПТ
Пілковський Р.					4
Схема інженерної підготовки території. План червоних ліній.					4
					ФОП Півторацький Тарас Михайлович