




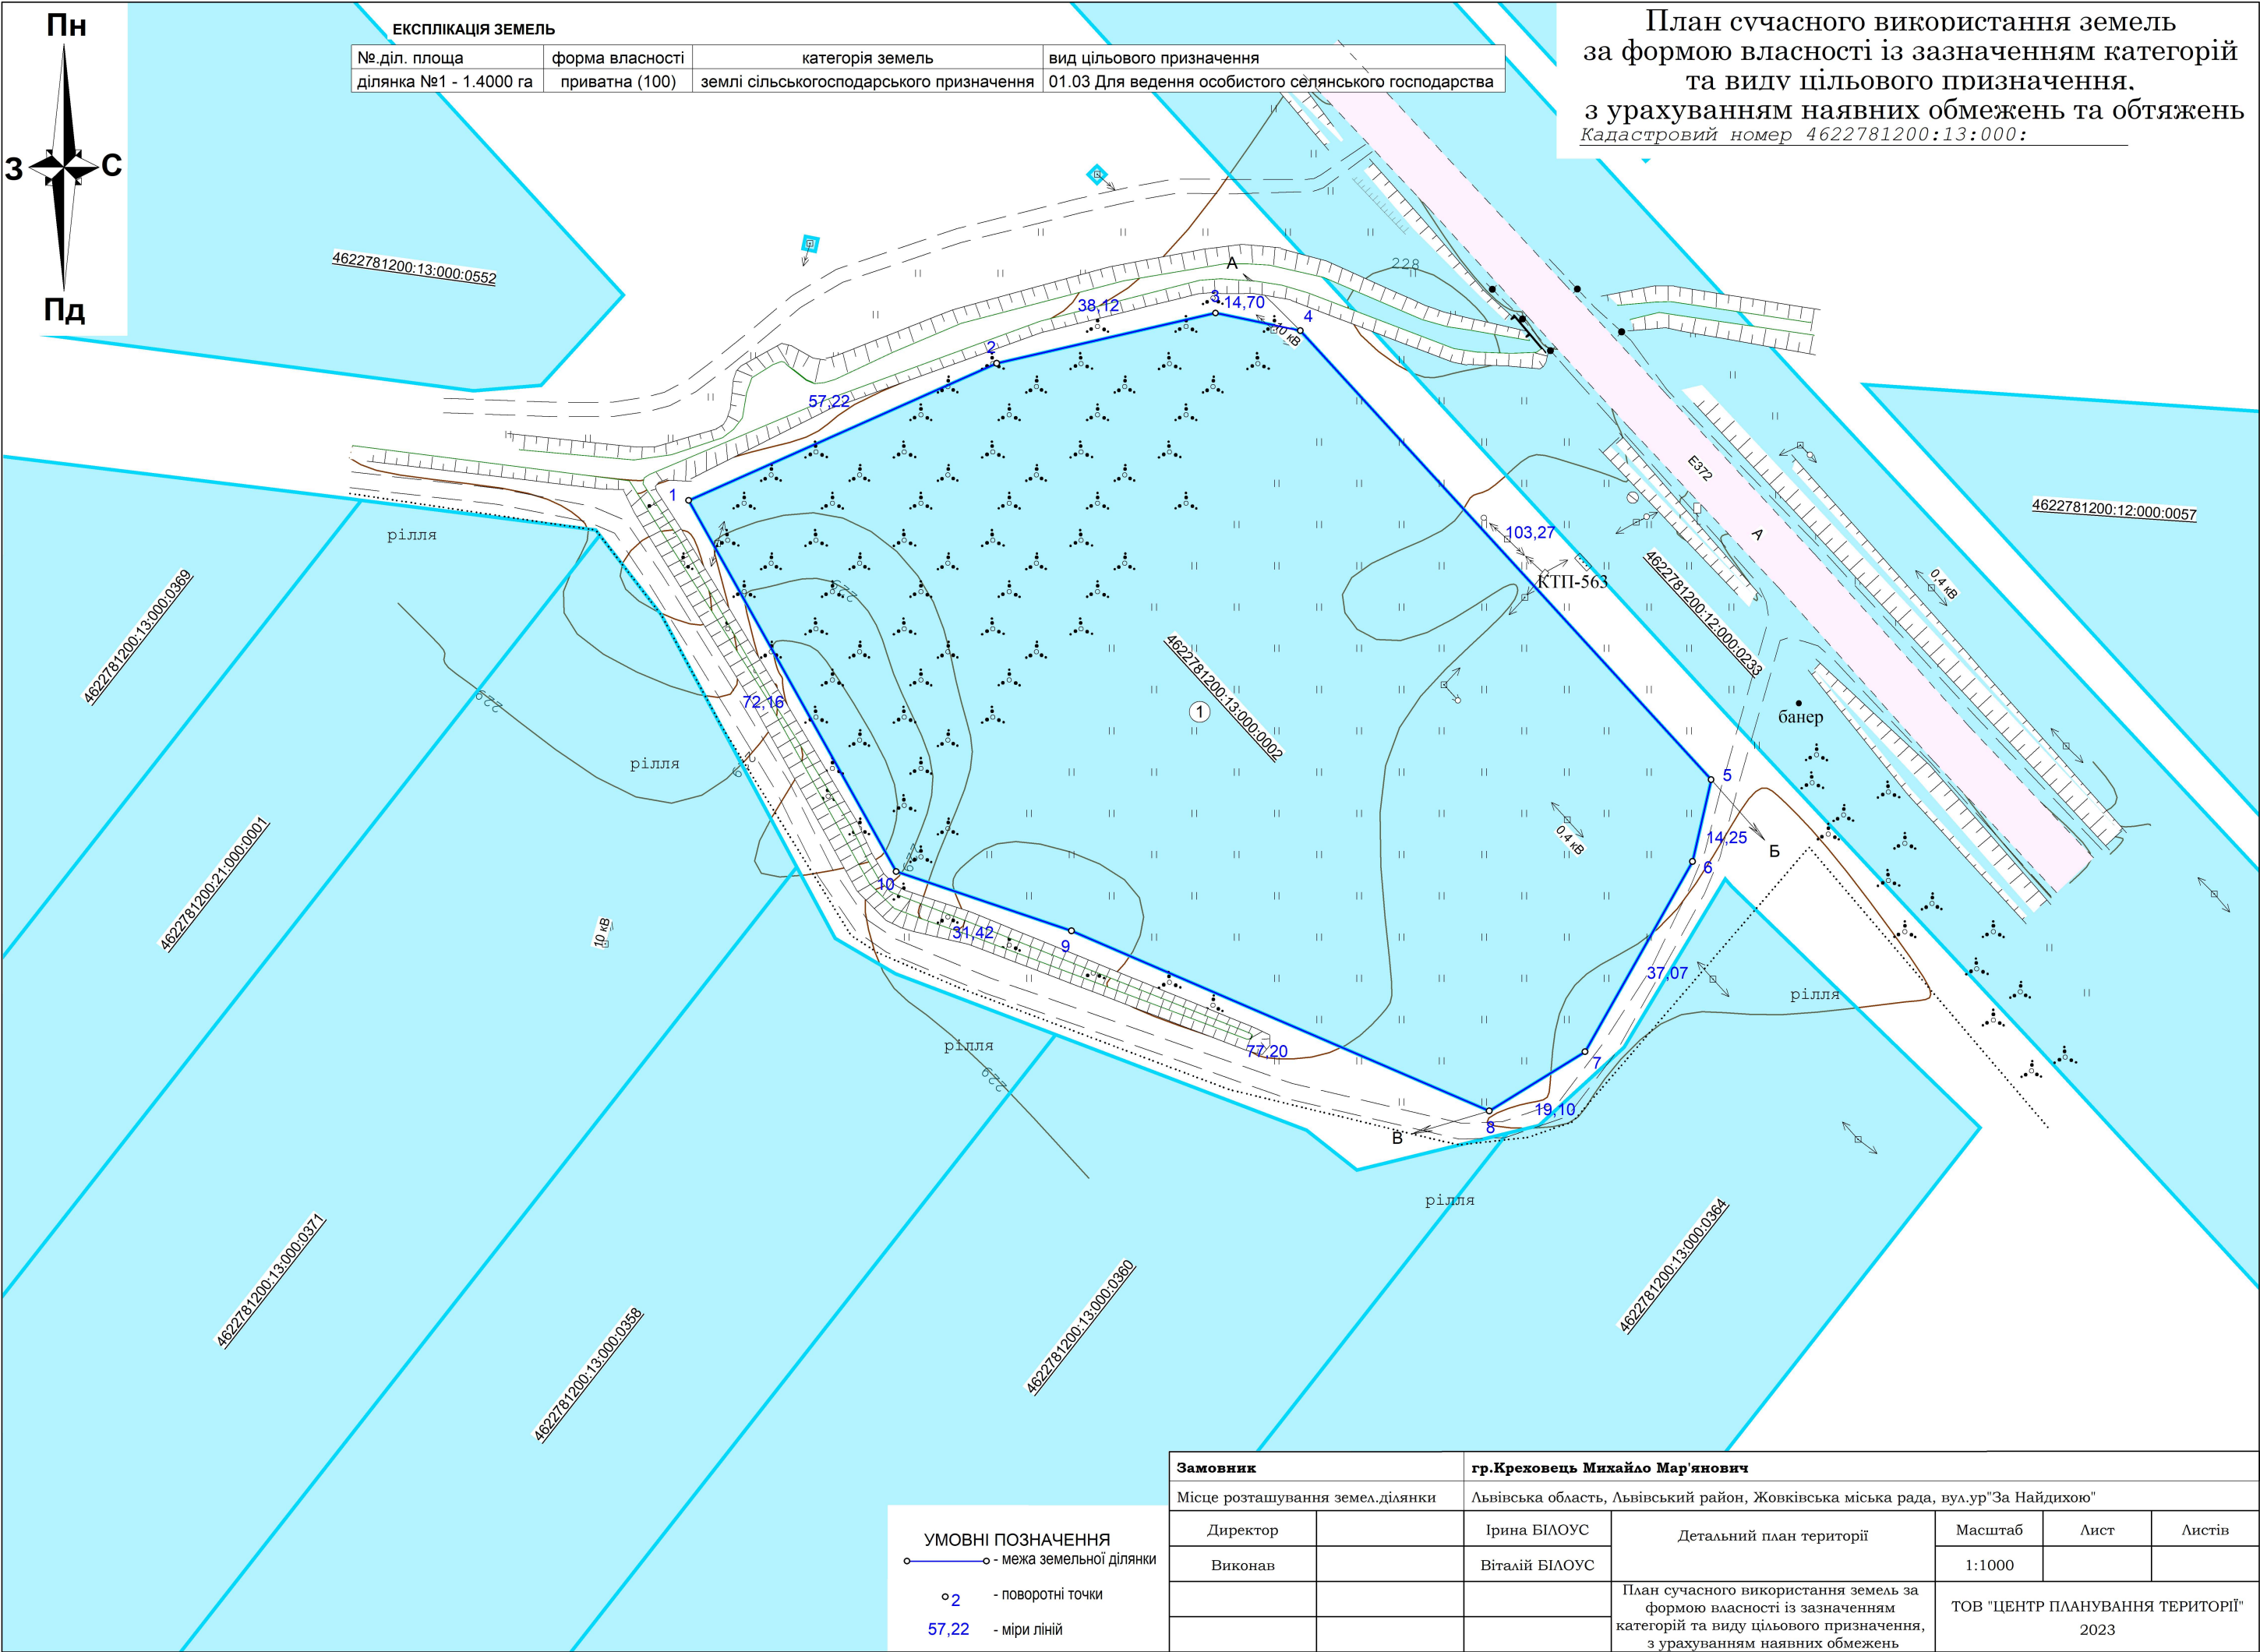

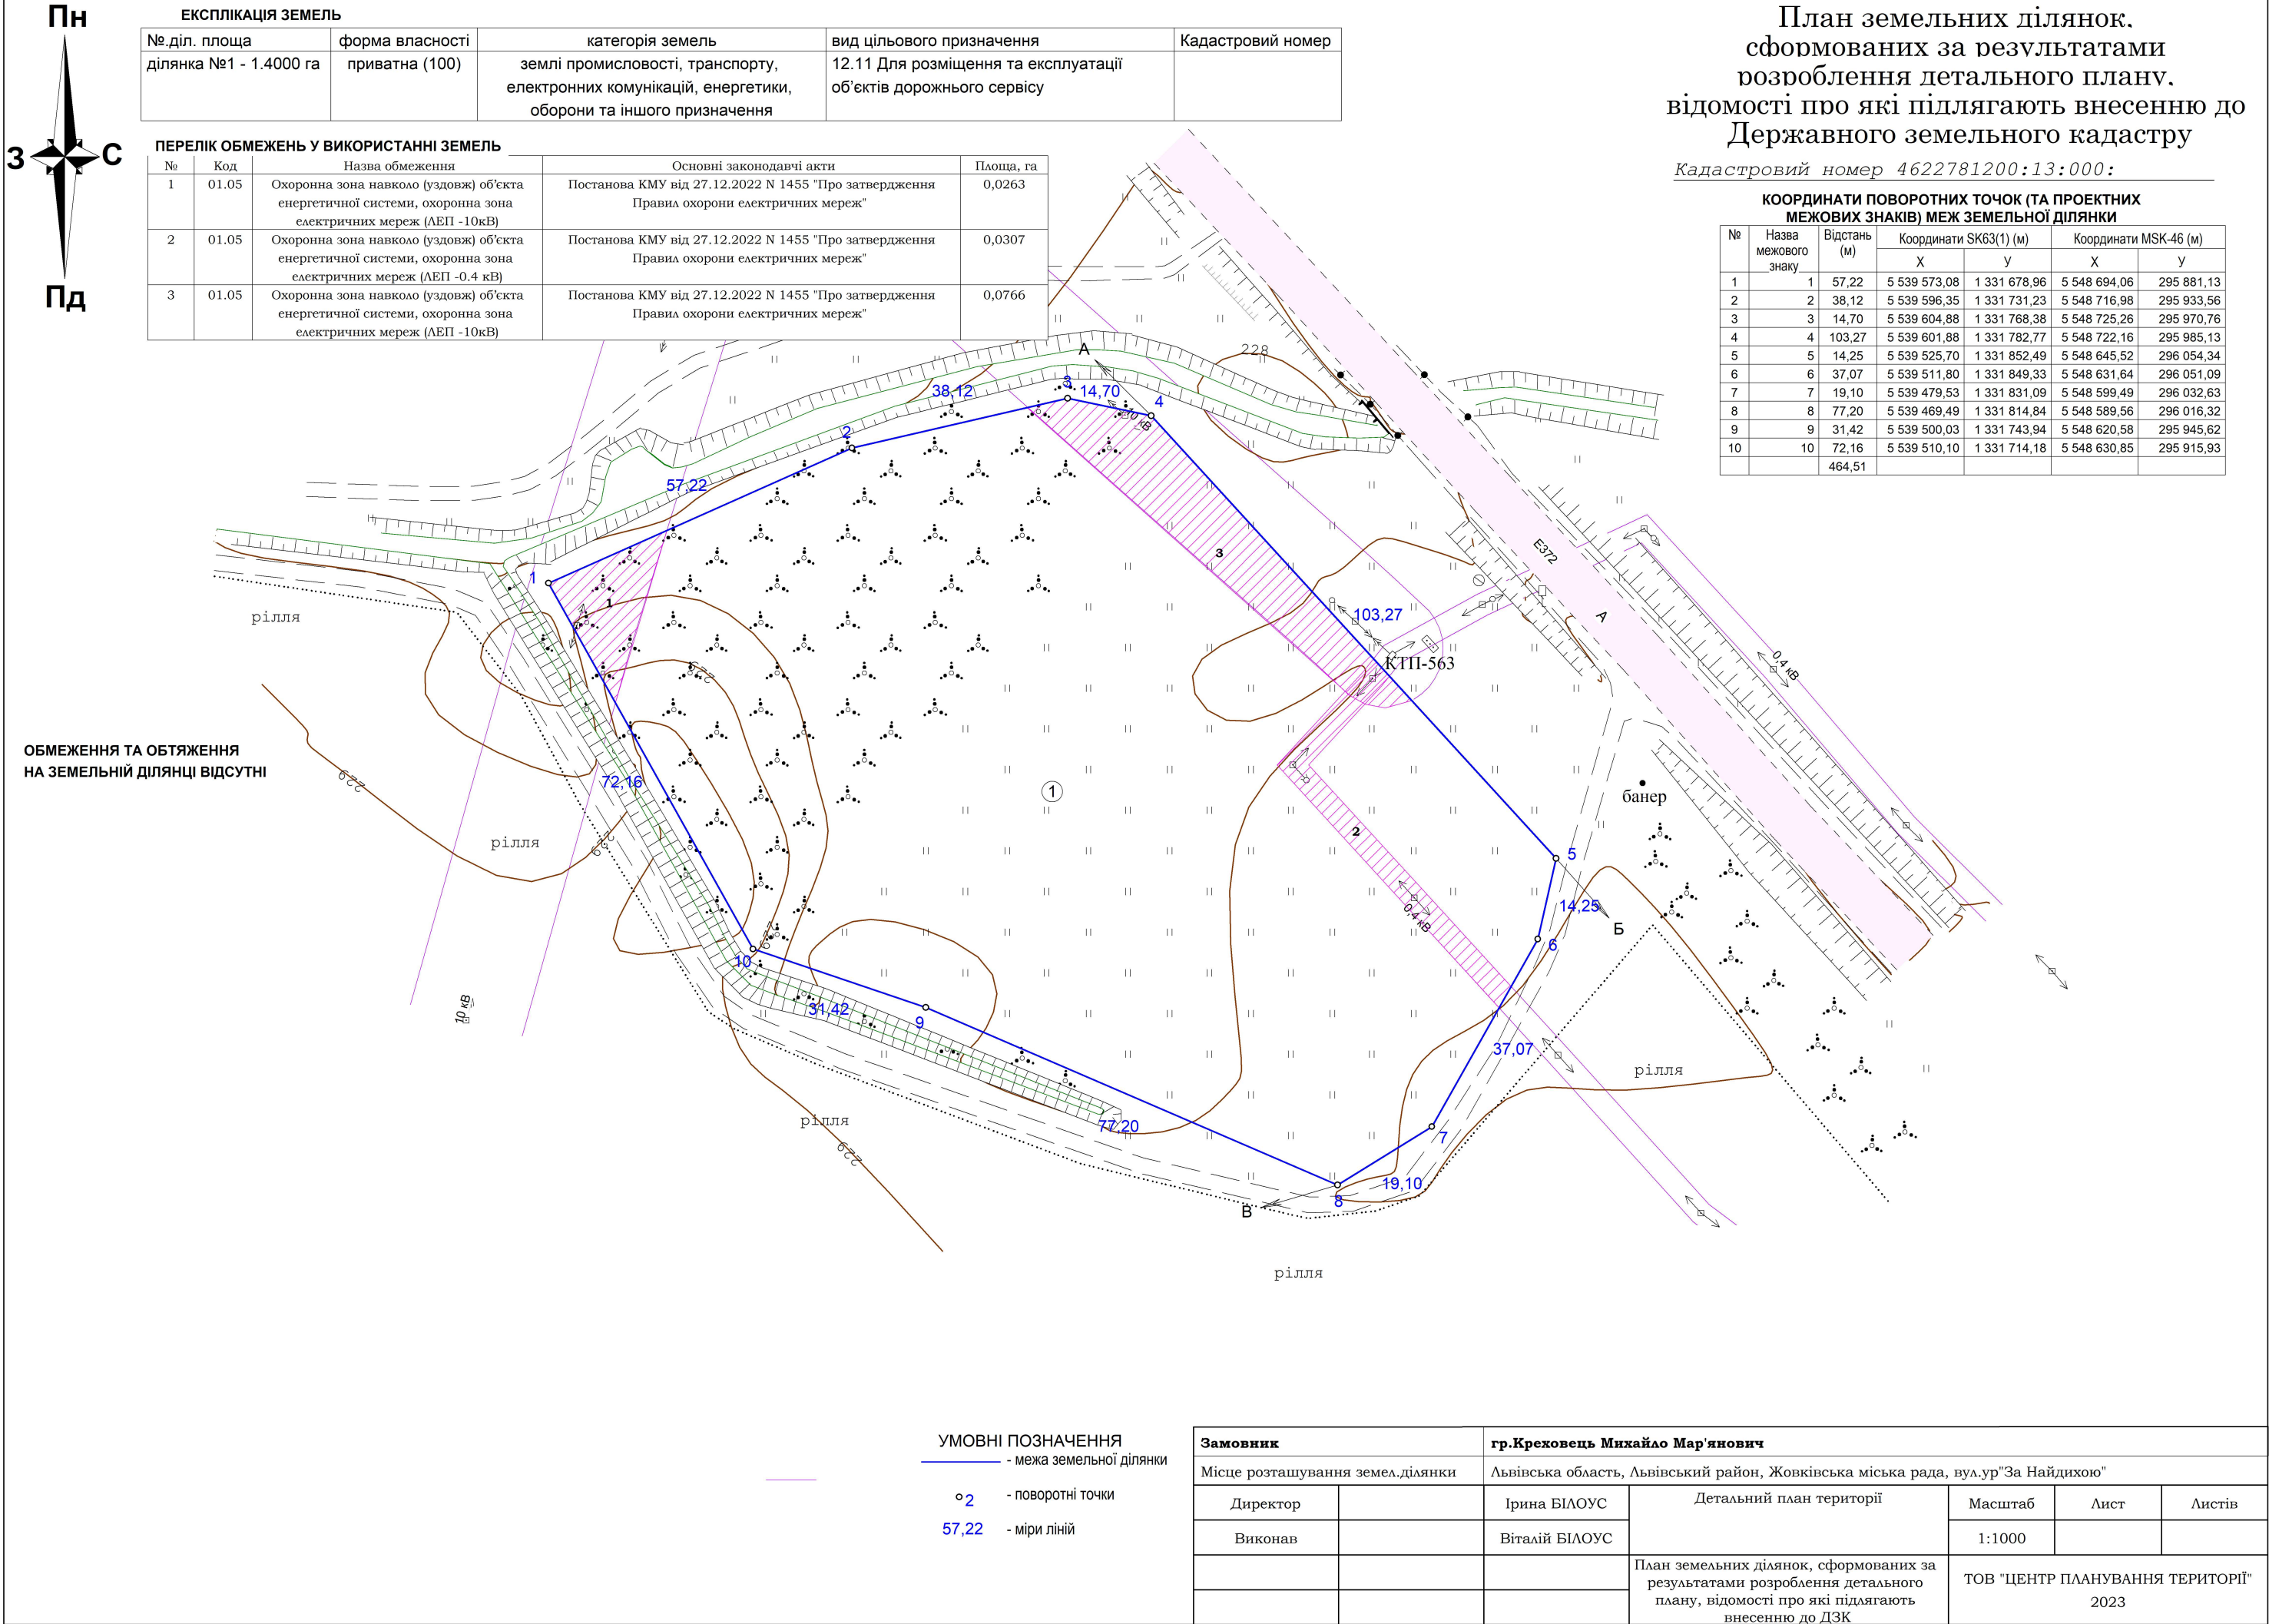

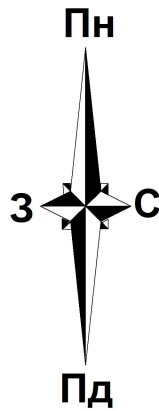


ПЕРЕЛІК ОБМЕЖЕНЬ У ВИКОРИСТАННІ ЗЕМЕЛЬНОЇ ДІЛЯНКИ				
№	Код	Назва обмеження	Основні законодавчі акти	Площа, га
1	01.05	Охоронна зона навколо (уздовж) об'єкта енергетичної системи, охоронна зона електричних мереж (ЛЕП -10кВ)	Постанова КМУ від 27.12.2022 N 1455 "Про затвердження Правил охорони електричних мереж"	0,0263
2	01.05	Охоронна зона навколо (уздовж) об'єкта енергетичної системи, охоронна зона електричних мереж (ЛЕП -0.4 кВ)	Постанова КМУ від 27.12.2022 N 1455 "Про затвердження Правил охорони електричних мереж"	0,0307
3	01.05	Охоронна зона навколо (уздовж) об'єкта енергетичної системи, охоронна зона електричних мереж (ЛЕП -10кВ)	Постанова КМУ від 27.12.2022 N 1455 "Про затвердження Правил охорони електричних мереж"	0,0766

План обмежень у використанні земель, відомості про які підлягають внесенню до Державного земельного кадастру на підставі розробленої містобудівної документації

КООРДИНАТИ ПОВОРОТНИХ ТОЧОК ОБМЕЖЕНЬ

Номер контура та назва точки	Відстань (м)	Координати	
		X	Y
Контур №1			
1	1	22,34	5 539 573,08
2	2	31,01	5 539 582,16
3	3	23,63	5 539 552,45
1	1	5 539 573,08	1 331 678,96
Контур №2			
1	1	4,05	5 539 560,06
2	2	2,23	5 539 557,07
3	3	18,46	5 539 555,32
4	4	29,19	5 539 541,77
5	5	22,47	5 539 520,22
6	6	4,21	5 539 503,65
7	7	23,77	5 539 499,99
8	8	32,86	5 539 517,53
9	9	21,98	5 539 541,78
10	10	2,72	5 539 557,92
1	1	5 539 560,06	1 331 819,36
Контур №3			
1	1	7,17	5 539 603,27
2	2	14,70	5 539 604,88
3	3	66,44	5 539 601,88
4	4	4,74	5 539 552,87
5	5	3,49	5 539 551,61
6	6	2,95	5 539 552,22
7	7	74,56	5 539 553,65
1	1	5 539 603,27	1 331 761,39

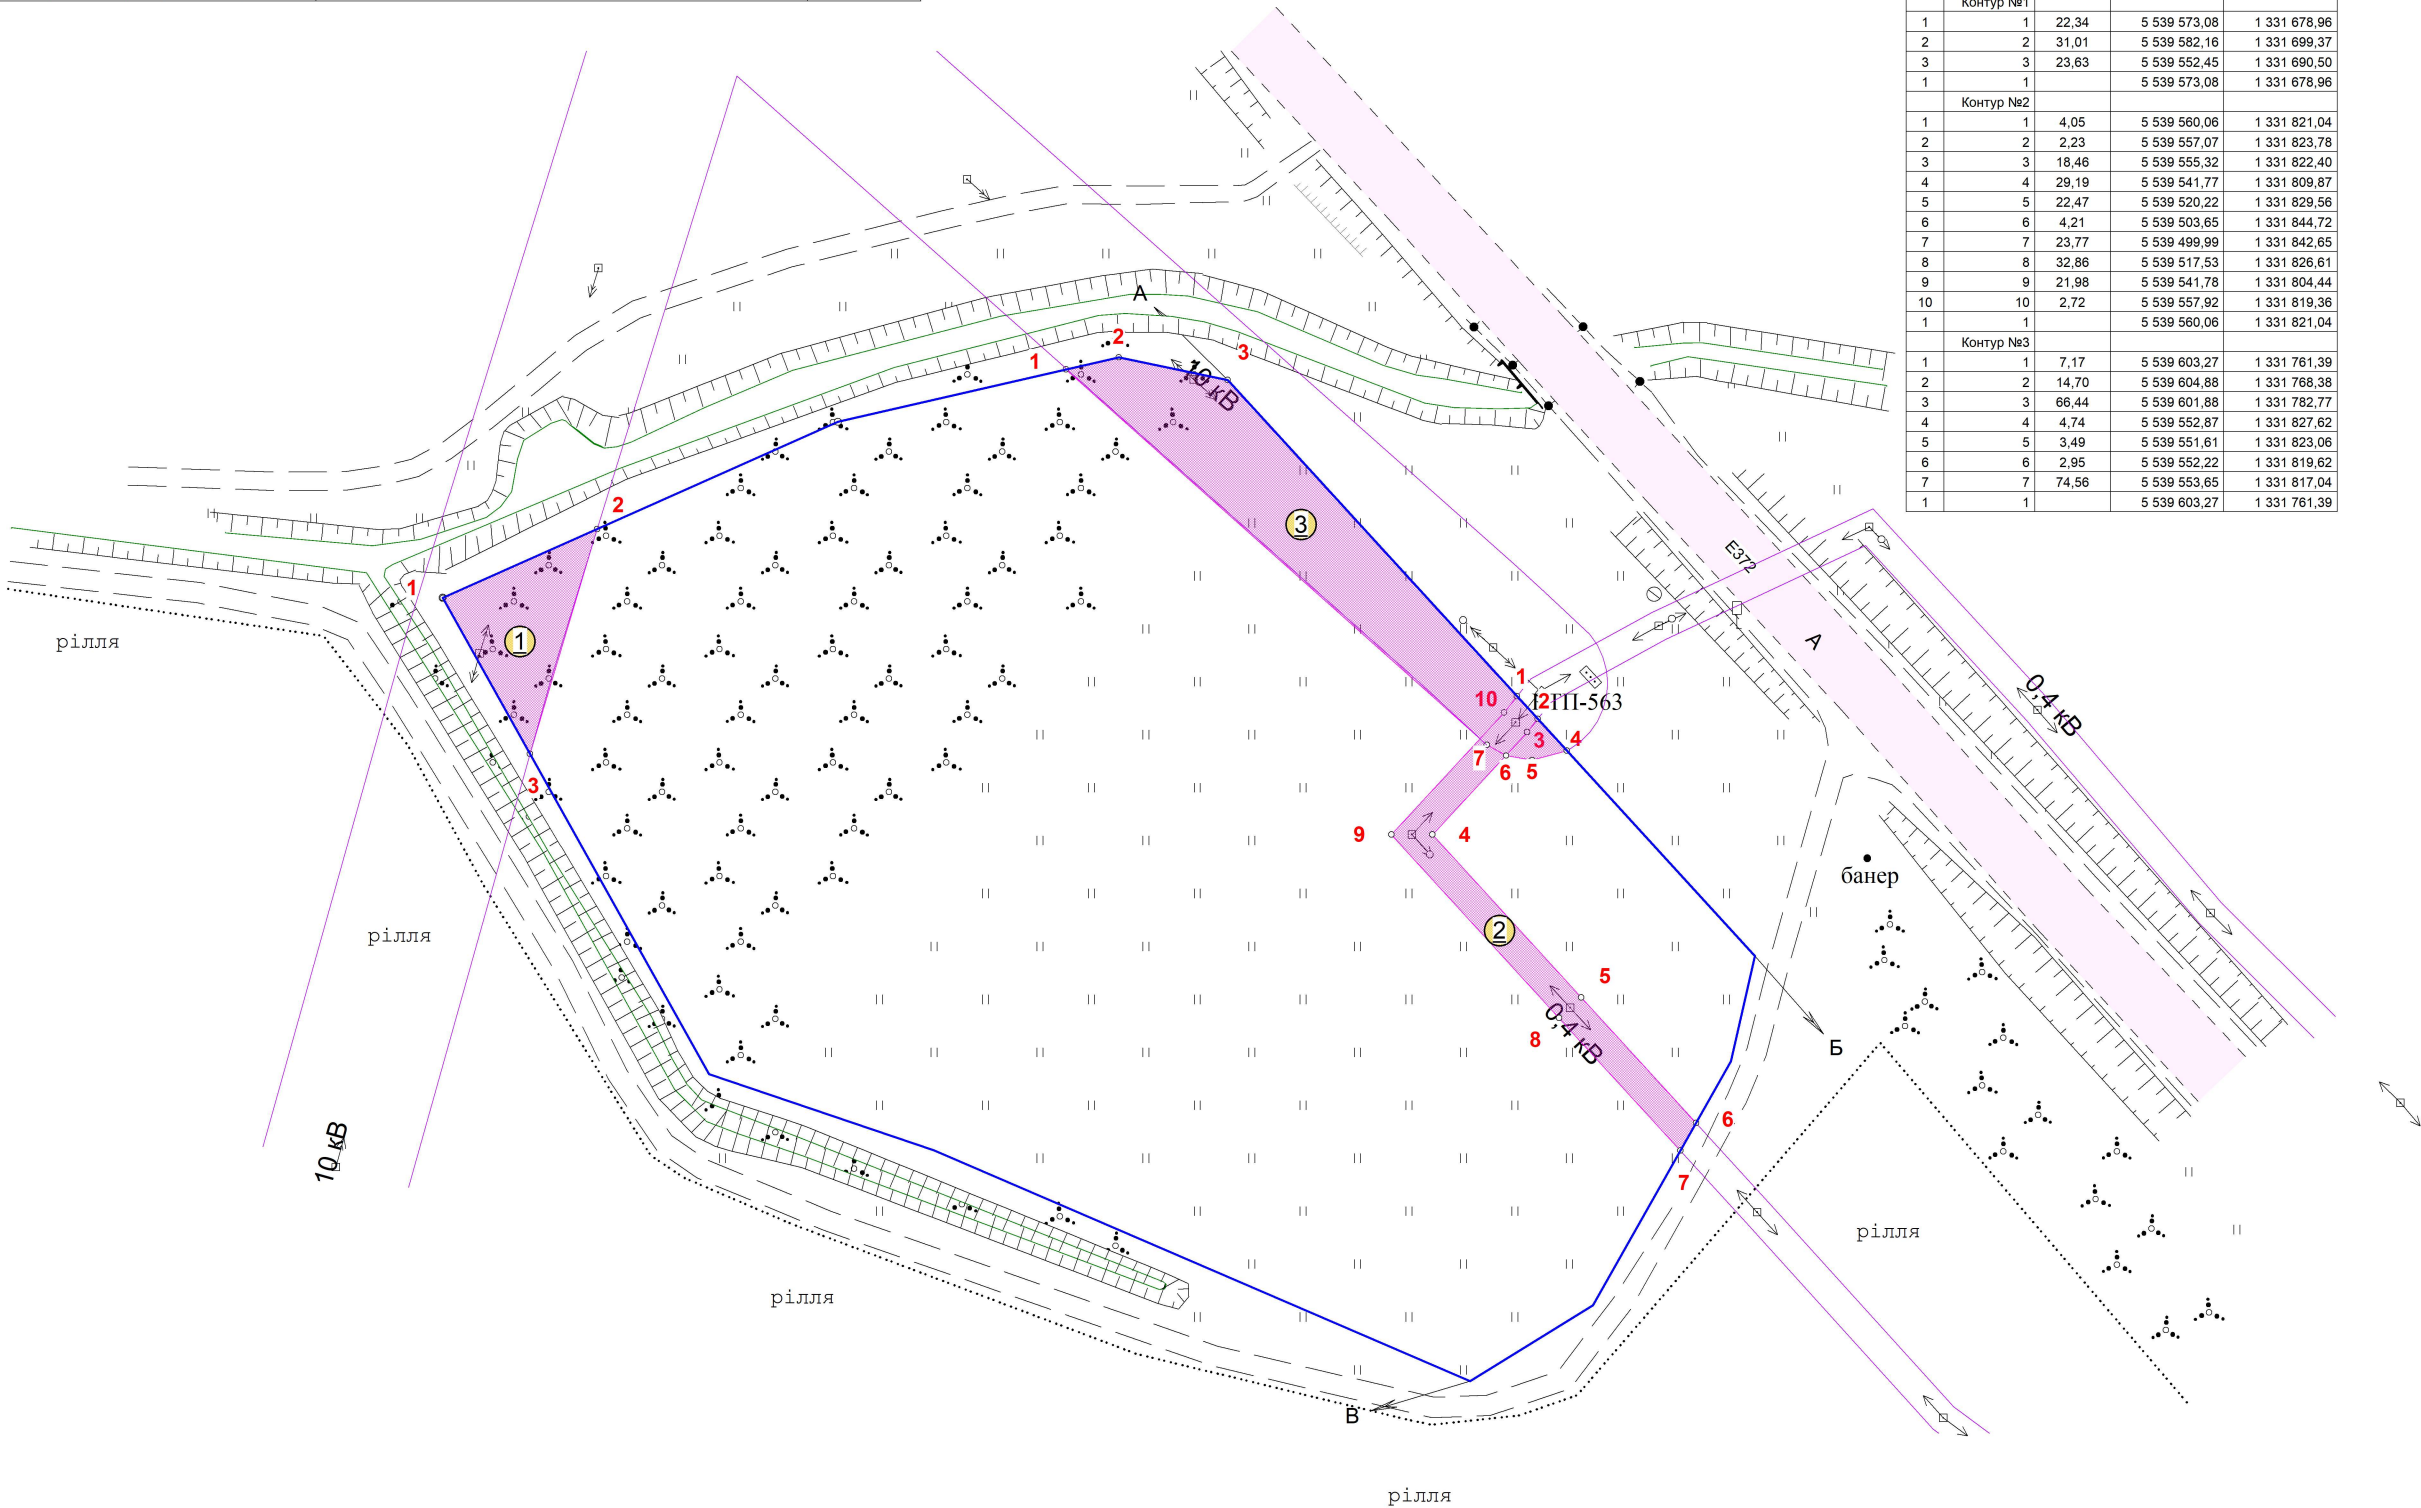

УМОВНІ ПОЗНАЧЕННЯ

- - межа земельної ділянки
- - поворотні точки
- дія обмеження
- охоронна зона

Землевласник/землекористувач		гр.Креховець Михайло Мар'янович				
Місце розташування зем. ділянки		Львівська область, Львівський район, Жовківська міська рада, вул.ур"За Найдихою"				
Директор		Ірина Білоус	Детальний план території	Масштаб	Лист	Листів
Виконав		Віталій Білоус		1:1000		
			План обмежень у використанні земель, відомості про які підлягають внесенню до ДЗК на підставі розробленої містобудівної документації	ТОВ "ЦЕНТР ПЛАНУВАННЯ ТЕРИТОРІЇ" 2023		

ПЕРЕЛІК

обмежень у використанні земель

Земельна ділянка Креховця Михайла Мар'яновича яка розташована за адресою: ур"За Найдихою" на території Жовківської міської рада Львівського району Львівської області,
- ділянка №1, площа земельної ділянки-1.4000га, має такі обмеження код(01.05) Охоронна зона навколо (уздовж) об'єкта енергетичної системи, охоронна зона електричних мереж (ЛЕП -10кВ) 0,0263 га, має код(01.05) Охоронна зона навколо (уздовж) об'єкта енергетичної системи, охоронна зона електричних мереж (ЛЕП -0.4 кВ) 0,0307 га, має код(01.05) Охоронна зона навколо (уздовж) об'єкта енергетичної системи, охоронна зона електричних мереж (ЛЕП -10кВ) 0,0766 га.

ПЕРЕЛІК

земельних ділянок, щодо яких встановлено обмеження у використанні земель

№діл	Користувач/землевласник	Площа	Код обмежень	Площа обмежень
1	гр.Креховець Михайло Мар'янович	1.4000	01.05	0,0263
			01.05	0,0307
			01.05	0,0766

Виконав
сертифікований інженер-землевпорядник

_____Віталій БІЛОУС