


ПЛАН ІСНУЮЧОГО ВИКОРИСТАННЯ ТЕРИТОРІЇ СУМІЩЕНИЙ З СХЕМОЮ ІСНУЮЧИХ ПЛАНУВАЛЬНИХ ОБМЕЖЕНЬ М 1:1 000

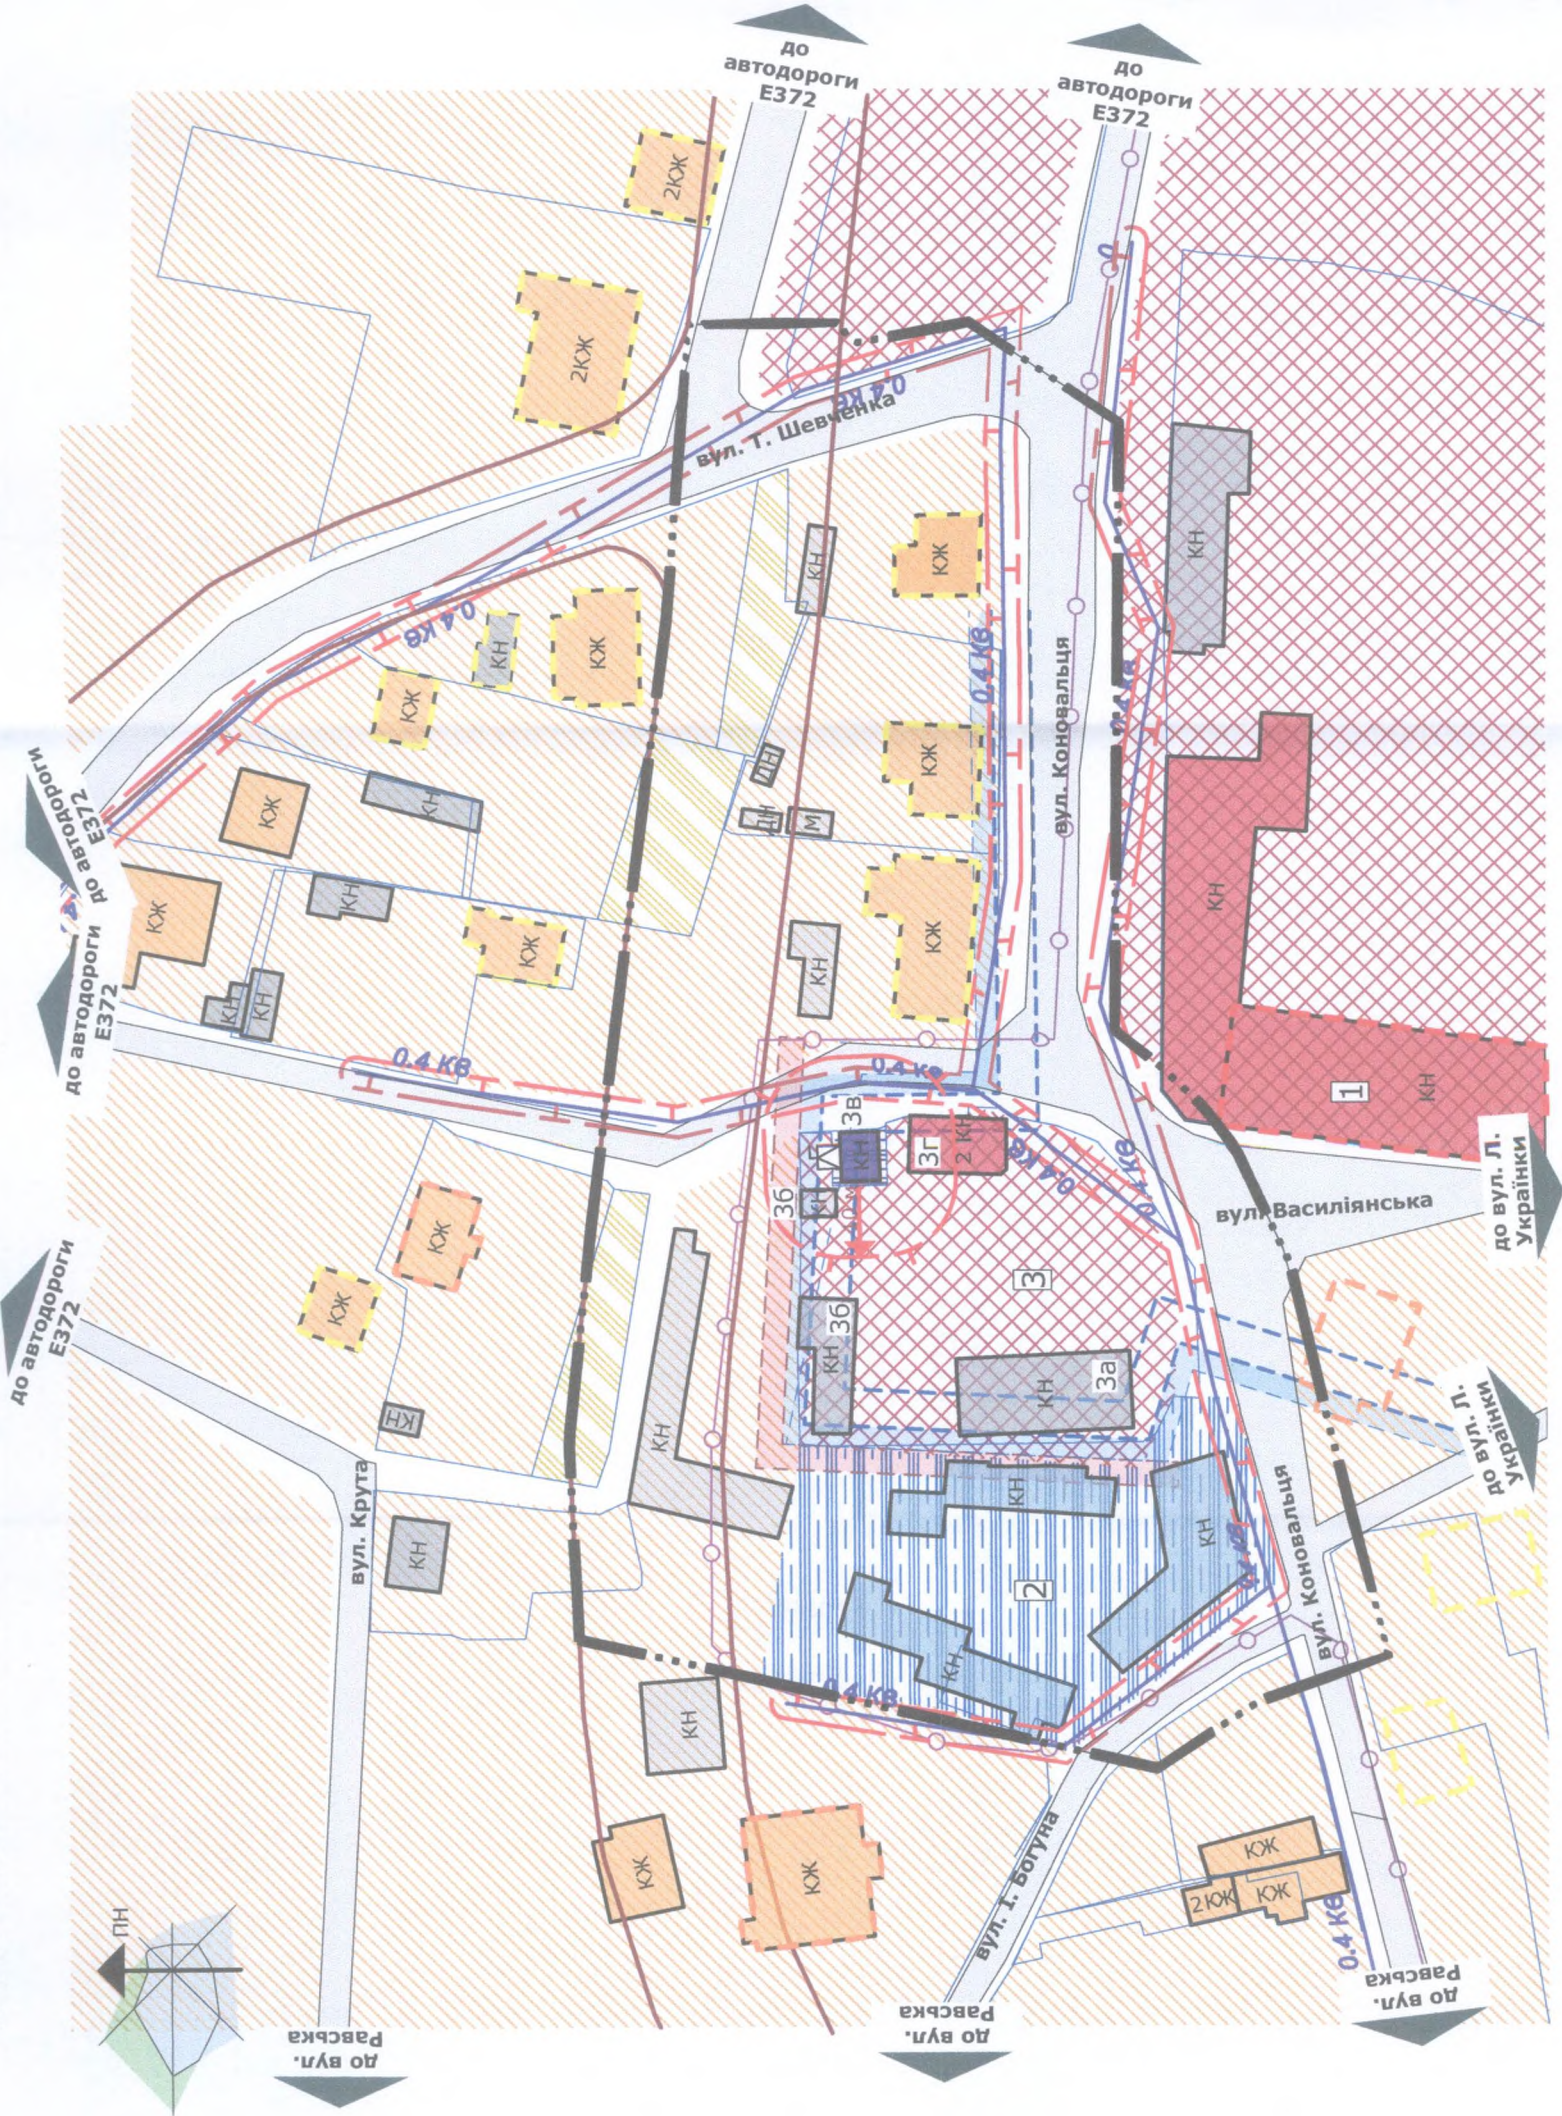

Умовні позначення	
— · — · —	Межа ДПТ
—	Межі ділянок
—	Територія житлової садибної забудови
—	Територія громадської забудови
—	Територія сільськогосподарського призначення
—	Територія транспортної інфраструктури
—	Територія інженерної інфраструктури
—	Житлова садибна забудова
—	Громадські будівлі
—	Забудова виробнича, інженерної інфраструктури
—	Нежитлові будівлі
—	Забудова не житлова транспортної інфраструктури
—	Червоні лінії вулиць
—	Вулиці та проїзди
—	Охоронна зона
—	Повітряна ЛЕП 0,4 кВ
—	Втрачені оборонні споруди
—	Втрачені укріплення
—	Трансформаторна підстанція
—	Межа історичного заповідника

Експлікація

1	Монастир Різдва Христового Отців Василян
2	Гаражі
3	Ділянка не діючого підприємства
3а	Гаражі
3б	Підсобні приміщення
3в	ТП
3г	Громадська будівля

Замовник: Виконавчий комітет Жовківської міської ради

Зм	Кіл	Арк	№ док	Підпис	Дата
Гол. арх. пр.	Столярів	2022			
Архітектор	Столярів				
Кер. гр. арх.	Людкевич				
Розробив	Романчишин				
Перевірила	Людкевич				

Стадія	Аркуш	Аркушів
ДПТ	2	

ДПМ "Містопроєкт" м. Львів


Детальний план території по зміні цільового призначення земельної ділянки з "для будівництва та обслуговування адміністративних будівель, офісних будівель, складів, зокладів, гаражів, для будівництва та обслуговування торговельно-розважальної та ринкової інфраструктури" по вул. Коновальця, 1А м. Жовква, Львівського району, Львівської області

План існуючого використання території суміщених схемою існуючих планувальних обмежень М 1:1 000

1890-22



ОПОРНЫЙ ПЛАН М 1:1 000

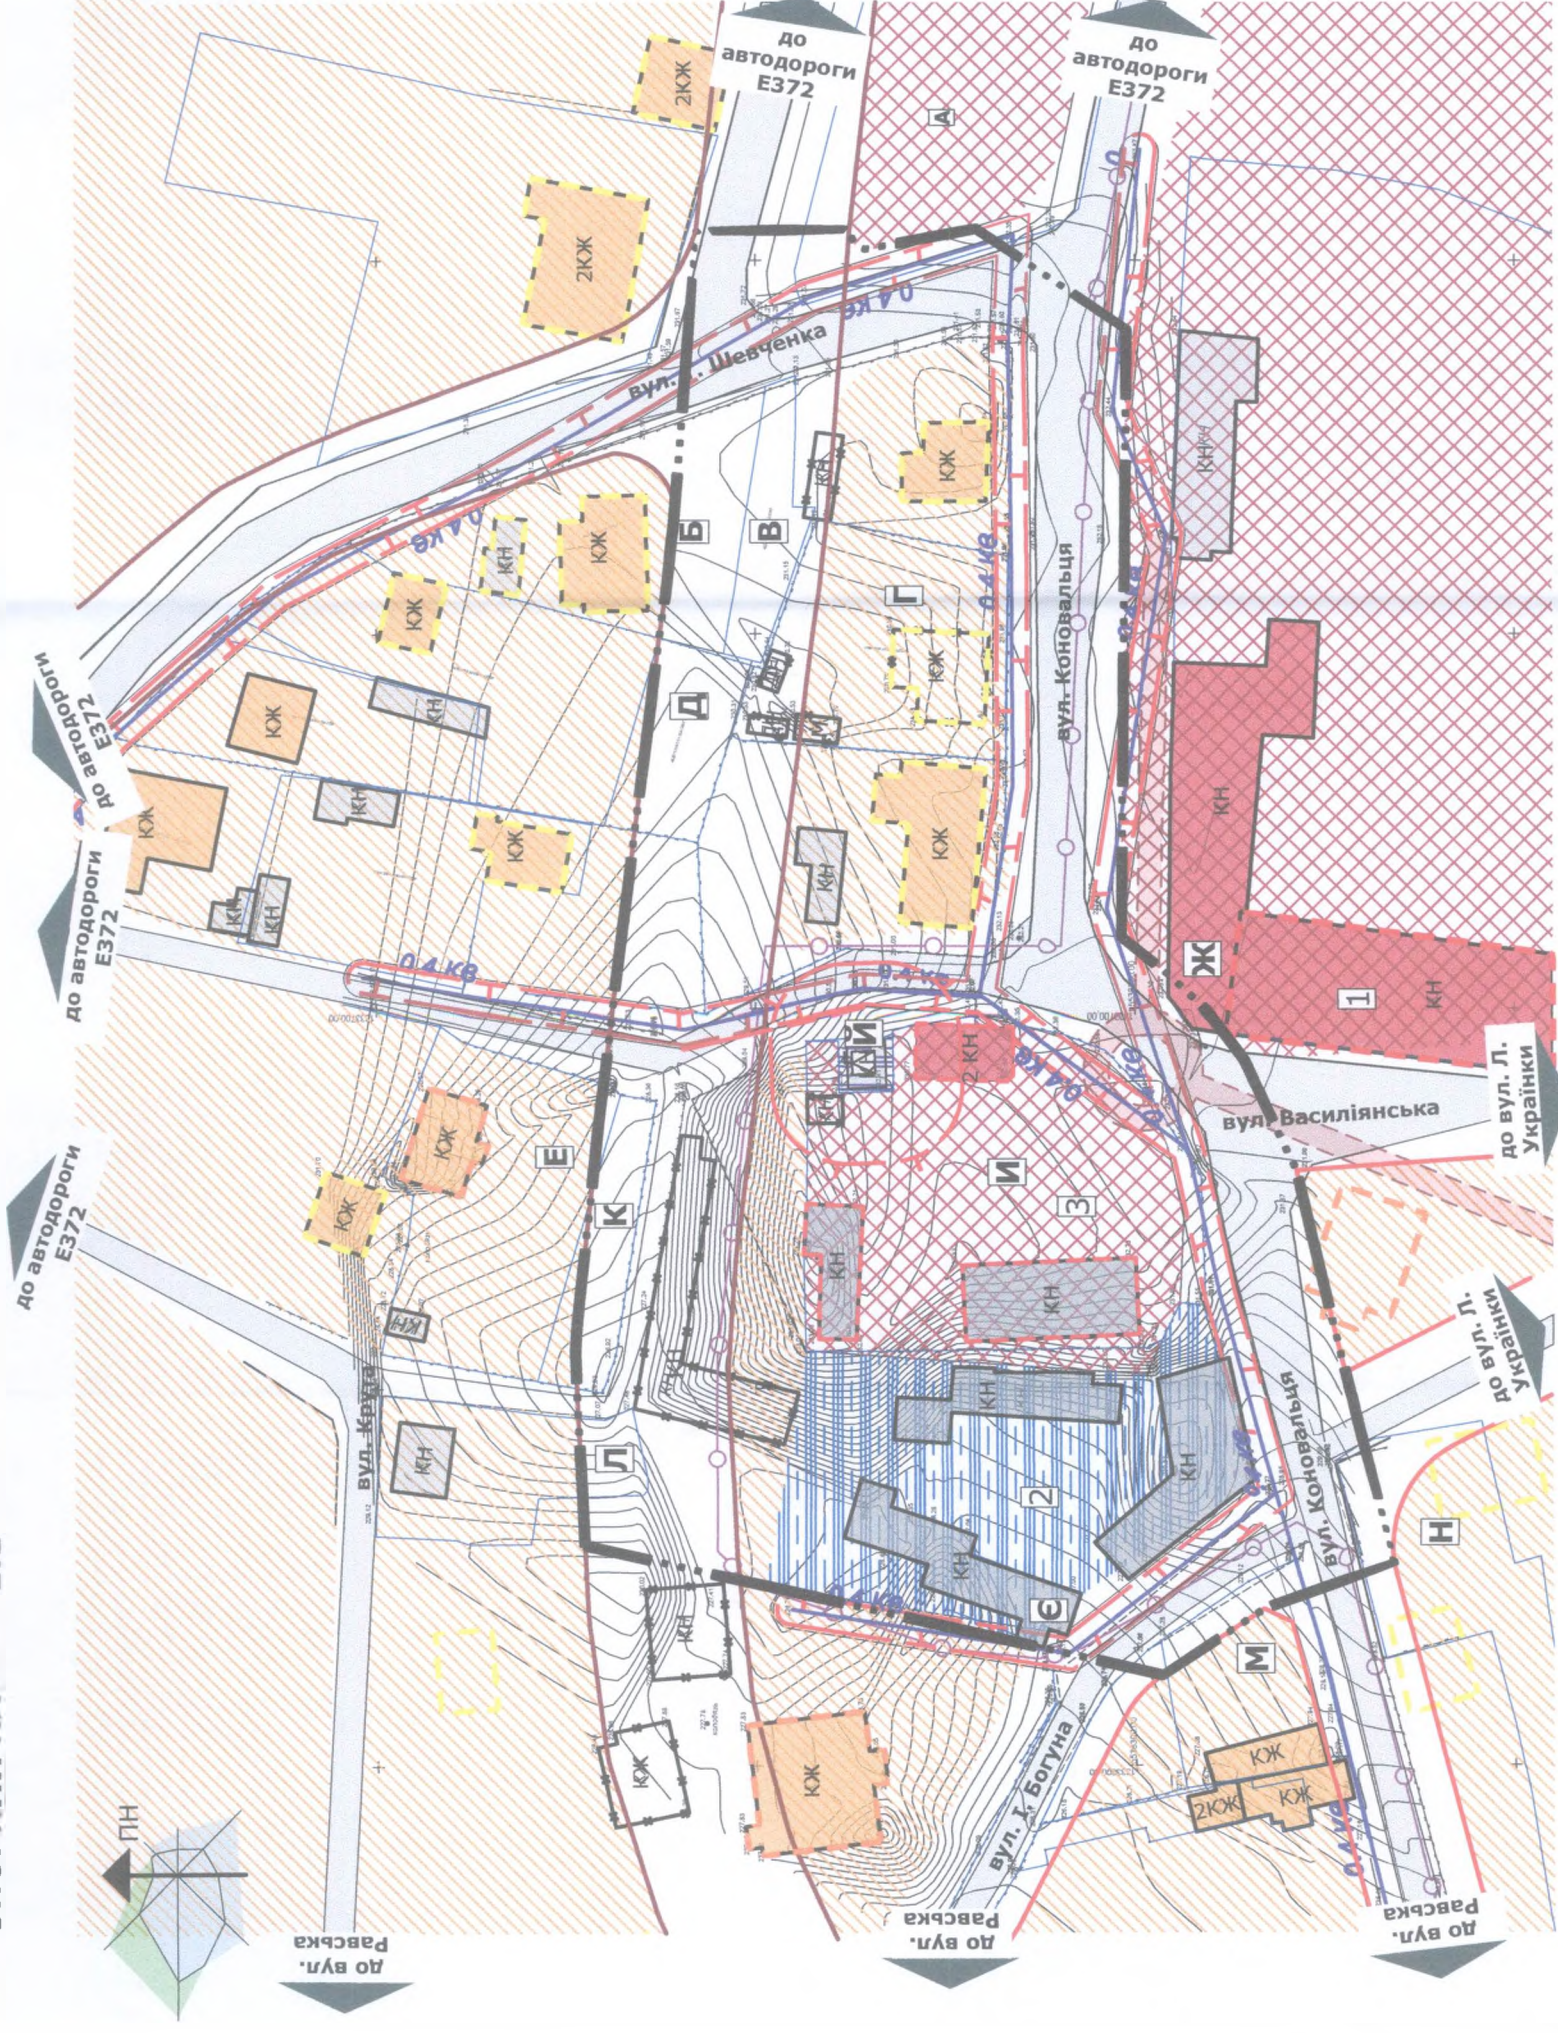

Експлікація земельних ділянок наведена у записі



Примітка:

1	Матеріали Детального плану території (ДПТ) виконані на оцифрованому топогеодезичному зніманні М 1:500, виданому Замовником та приведеному до масштабу Детального плану території
2	Матеріали ДПТ виконані у місцевій системі координат (згідно з наданим топографічним зніманням).
3	У випадку різночитання проектних рішень на різних кресленнях ДПТ остаточне рішення слід приймати згідно проєктованого плану ДПТ

Зм	Кіл	Арк	№ док	Підпис	Дата
Гол. арх. пр.		Столярів			2022
Архітектор		Столярів			
Кер. гр. арх.		Людкевич			
Розробив		Романчишин			
Перевірила		Людкевич			

Умовні позначення	
	Межа ДПТ
	Межі ділянок
	Територія житлової садибної забудови
	Територія громадської забудови
	Територія сільськогосподарського призначення
	Територія транспортної інфраструктури
	Територія інженерної інфраструктури
	Житлова садибна забудова
	Громадські будівлі
	Забудова виробнича, інженерної інфраструктури
	Нежитлові будівлі
	Забудова не житлова транспортної інфраструктури
	Будівля, що реконструюється
	Будівлі зі статусом невідповідності в червоних лініях
	Червоні лінії вулиць
	Вулиці та проїзди
	Охоронна зона
	Повітряна ЛЕП 0,4 кВ
	Межа пам'ятки архітектури на державному обліку
	Межа цінної забудови
	Межа фонової забудови
	Втрачені оборонні споруди
	Втрачені укріплення
	Трансформаторна підстанція
	Межа історичного архітектурного заповідника

Експлікація

1	Монастир Різдва Христового Отців Василіян
2	Гаражі
3	Ділянка не діючого підприємства


1890-22

Замовник: Виконавчий комітет
Жовківської міської ради

Стадія	Аркуш	Аркуш
ДПТ	3	

ДІПМ
"Містопроект"
м. Львів

Опорный план
М 1:1 000

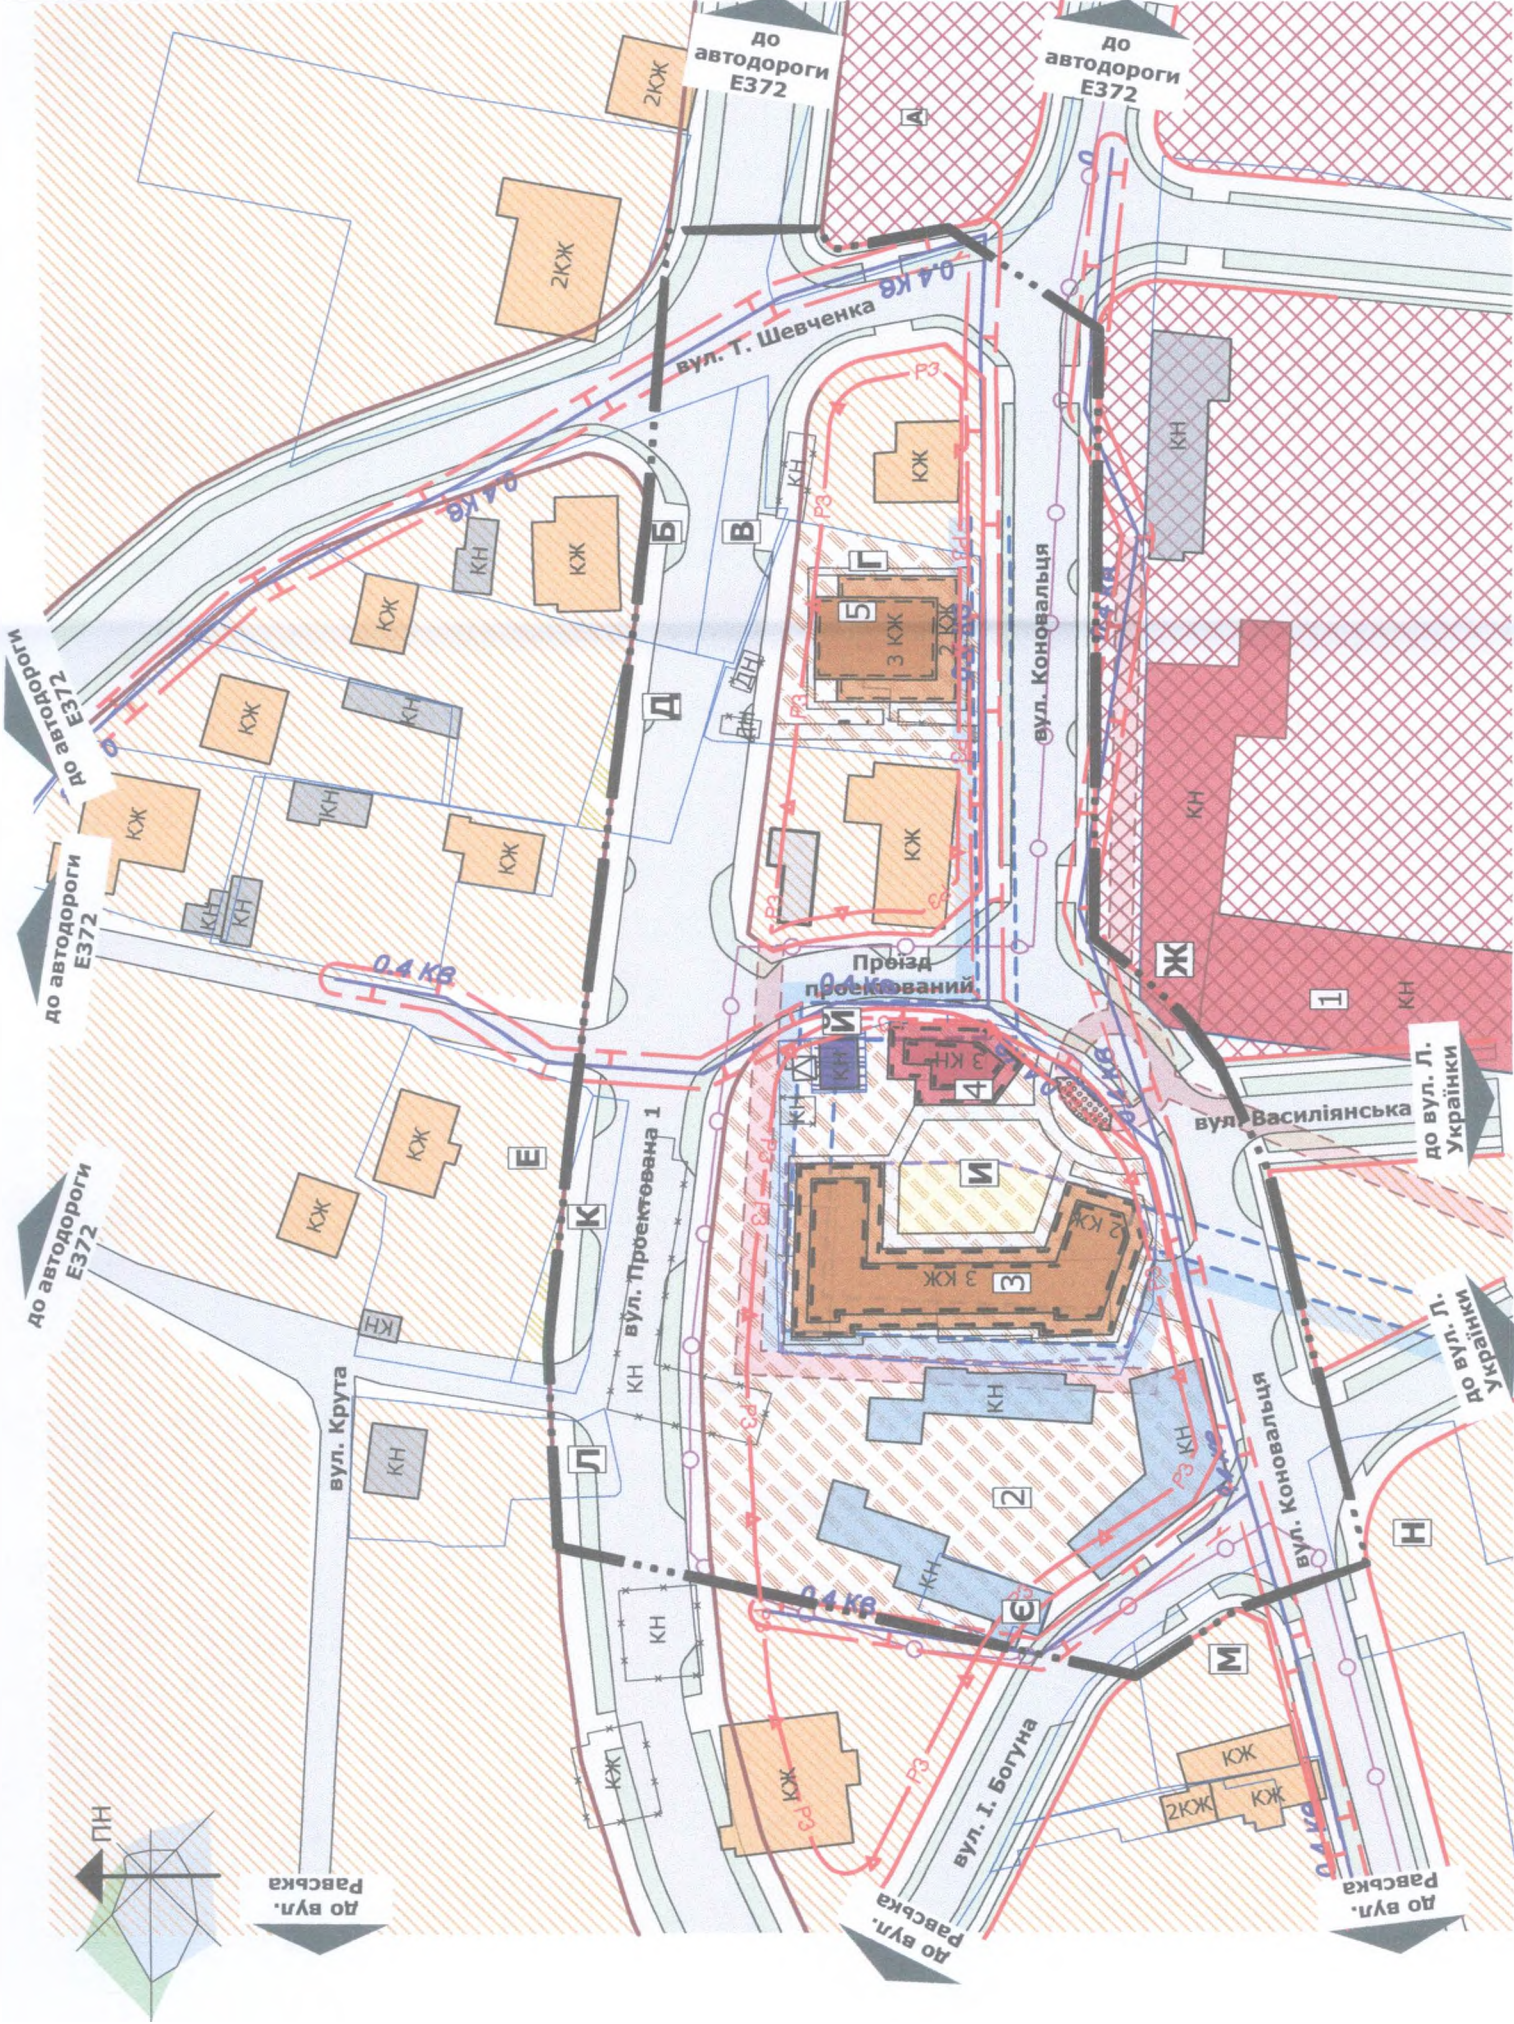

Експлікація земельних ділянок наведена у записі

Примітка:

- Матеріали Детального плану території (ДПТ) виконані на оцифрованому топогеодезичному зніманні М 1:500, виданому Замовником та привведеному до масштабу Детального плану території
- Матеріали ДПТ виконані у місцевій системі координат (згідно з наданим топографічним зніманням).
- У випадку різночитання проектних рішень на різних кресленнях ДПТ остаточне рішення слід приймати згідно проектного плану ДПТ
- Креслення є проміжним варіантом для розгляду на громадських слуханнях та архітектурно-містобудівній раді

Експлікація

- 1 Монастир Різдва Христового Опців Василян
- 2 Гаражі
- 3 Реконструкція існуючого будинку під житловий багатоквартирний будинок
- 4 Реконструкція існуючого будинку під громадську забудову
- 5 Нове будівництво житлового багатоквартирного будинку

Детальний план території по зміні цільового призначення земельної ділянки згідно з рішенням міської ради, яке займається підприємницькою діяльністю, пов'язаною з отриманням прибутку" в "для будівництва та обслуговування багатоквартирного житлового будинку з об'єктами торгово-розважальної та ринкової інфраструктури" по вул. Конювальця, Д.м. Жовківський район, Львівської області

Замовник: Виконавчий комітет Жовківської міської ради

1890-22

Існуючі	Проектовані	Межа ДПТ
		Межі ділянок
		Територія житлової садибної забудови
		Територія житлової багатоквартирної забудови
		Територія громадської забудови
		Територія сільськогосподарського призначення
		Територія транспортної інфраструктури
		Територія інженерної інфраструктури
		Житлова садибна забудова
		Забудова житлова багатоквартирна
		Забудова житлова, що реконструюється
		Громадські будівлі
		Громадська будівля що реконструюється
		Забудова виробнича, інженерної інфраструктури
		Нежитлові будівлі
		Забудова не житлова транспортної інфраструктури
		Будівлі зі статусом невідповідності в червоних лініях
		Червоні лінії вулиць
		Вулиці та проїзди
		Межа підземного паркінгу
		Внутрішньоквартальний майданчик
		Охоронна зона
		Повітряна ЛЕП 0,4 кВ
		Втрачені оборонні споруди
		Втрачені укріплення
		Історичний мур, що експонується
		Трансформаторна підстанція
		Лінія регулювання забудови
		Межа історичного архітектурного заповідника

Проектний план
М 1:1 000

"Містопроєкт"
м. Львів

ДПМ

Стадія	Аркуш	Аркуші
ДПТ	4	

Умовні позначення



1890-22

[illegible]

Існуючі	Проектовані	Межа ДПТ
		Межі ділянок
		Територія житлової садибної забудови
		Територія житлової багатоквартірної забудови
		Територія громадської забудови
		Територія сільськогосподарського призначення
		Територія транспортної інфраструктури
		Територія інженерної інфраструктури
		Житлова садибна забудова
		Забудова житлова багатоквартірна
		Забудова житлова, що реконструюється
		Громадські будівлі
		Громадська будівля що реконструюється
		Забудова виробнича, інженерної інфраструктури
		Нежитлові будівлі
		Забудова не житлова транспортної інфраструктури
		Будівлі зі статусом невідповідності в червоних лініях
		Червоні лінії вулиць
		Вулиці та проїзди
		Межа підземного паркінгу
		Внутрішньоквартальний майданчик
		Охоронна зона
		Повітряна ЛЕП 0,4 кВ
		Втрачені оборонні споруди
		Втрачені укріплення
		Історичний мур, що експонується
		Трансформаторна підстанція
		Лінія регулювання забудови
		Межа історичного архітектурного заповідника

Замовник: Виконавчий комітет Жовківської міської ради

Схема прогнозирования
планувальних обмежень
М 1:1 000


ДІПМ
"Містпроект"
м. Львів

ПЛАН ЧЕРВОНИХ ЛІНІЙ М1:1 000



Умовні позначення

Існуючі	Проектовані	
		Межі ДПТ
		Червоні лінії вулиць
		Точки повороту червоних ліній

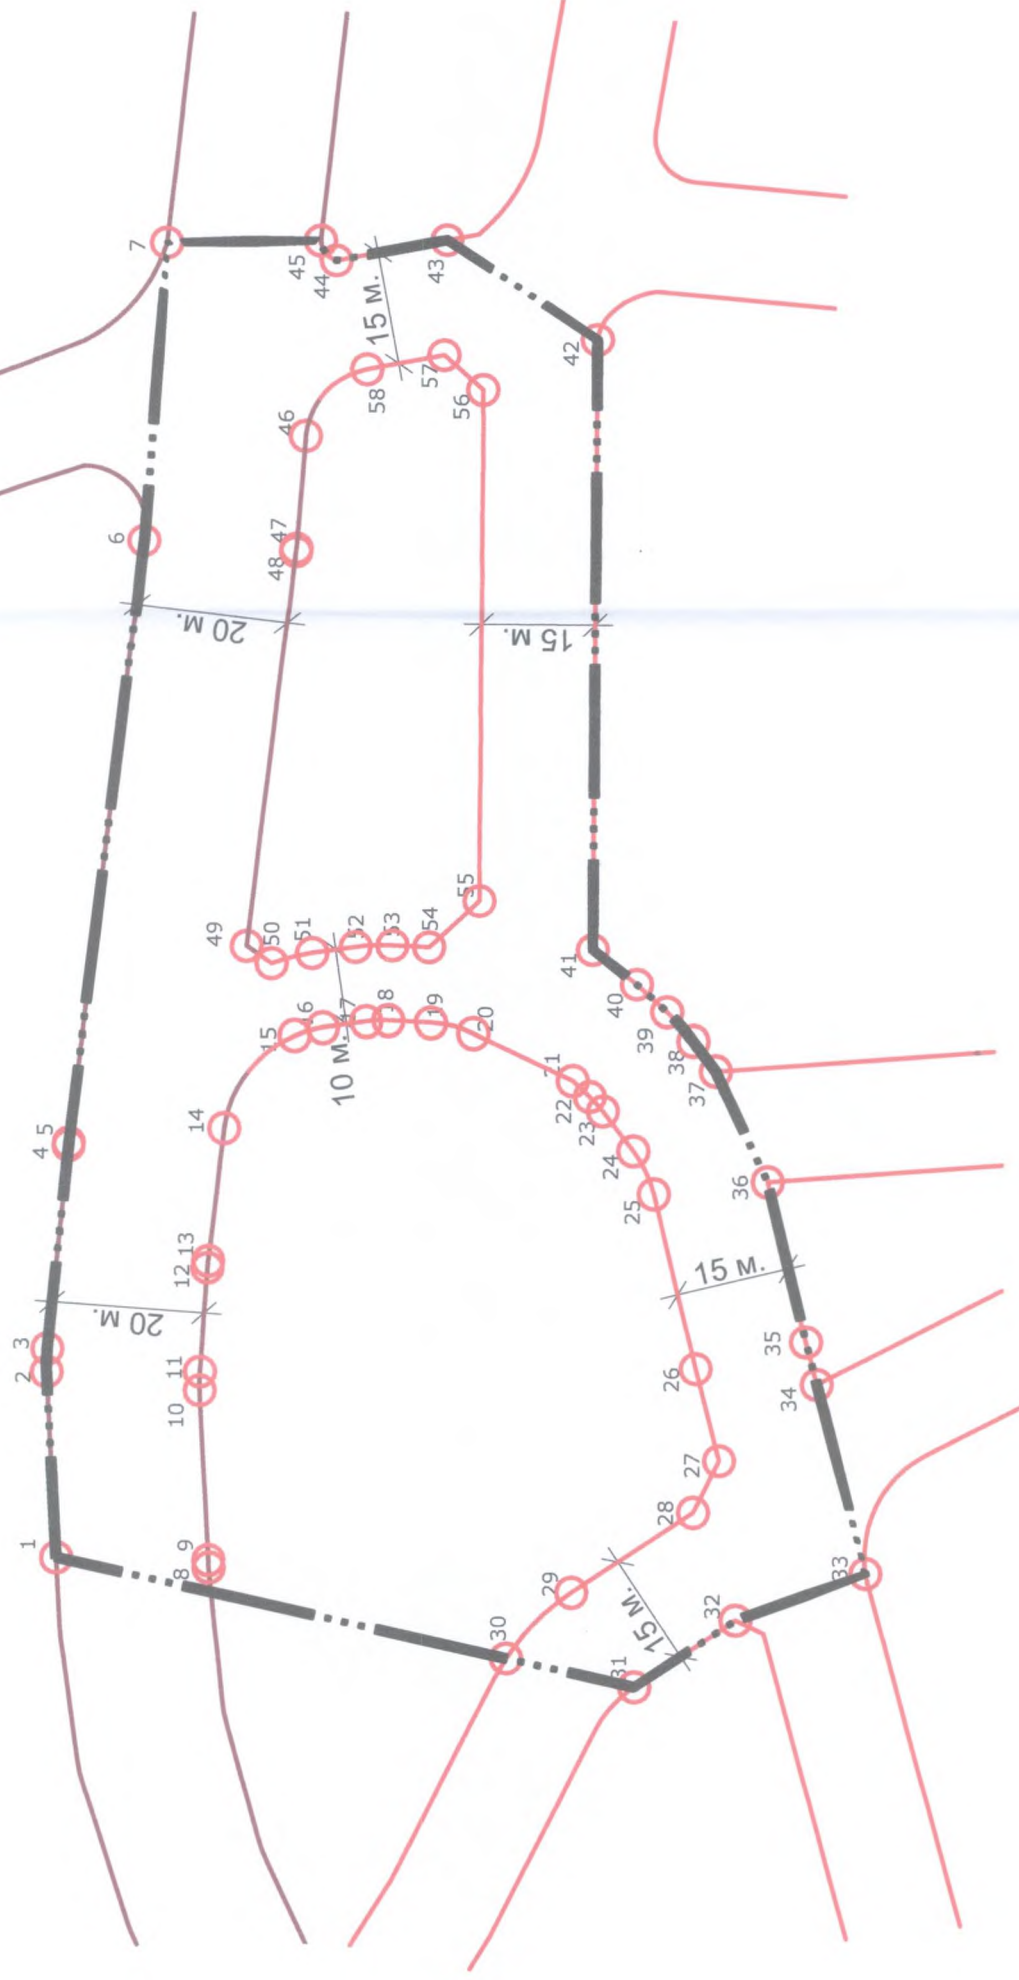

Примітка:

1	Матеріали Детального плану території (ДПТ) виконані на оцифрованому топогеодезичному зніманні М 1:500, виданому замовником та приведеному до масштабу Детального плану території
2	Матеріали ДПТ виконані у місцевій системі координат (згідно з наданим топографічним зніманням).
3	У випадку різночитання проектних рішень на різних кресленнях ДПТ остаточне рішення слід приймати згідно проєктованого плану ДПТ
4	Креслення є проміжним варіантом для розгляду на громадських слуханнях та архітектурно-містобудівній раді

[illegible]

1890-22	Замовник: Виконавчий комітет Жовківської міської ради	1890-22						
Детальний план території по змін. цільового призначення земельних ділянок з "для будівництва та обслуговування адміністративних будівлінок, офісних будівель компаній, які виконують підприємницького з'являються, новизнає з отримання проекту" в "для будівництва та обслуговування території" розв'язано та ринкова інфраструктури" по вул. Є. Кошового, в с. м. Жовква Львівської області	<table border="1"> <tr> <td data-bbox="1732 252 1772 338">Стадія</td> <td data-bbox="1732 338 1772 421">Аркуш</td> <td data-bbox="1732 421 1772 507">Аркуші</td> </tr> <tr> <td data-bbox="1732 252 1772 338">ДПТ</td> <td data-bbox="1732 338 1772 421">6</td> <td data-bbox="1732 421 1772 507"></td> </tr> </table>	Стадія	Аркуш	Аркуші	ДПТ	6		ДПМ "Містопроєкт" м. Львів
Стадія	Аркуш	Аркуші						
ДПТ	6							
План червоних ліній	М 1:1 000							



Експлікація

1	Монастир Різдва Христового Отців Василян
2	Гаражі
3	Реконструкція існуючого будинку під житловий багатоквартирний будинок
4	Реконструкція існуючого будинку під громадську забудову
5	Нове будівництво житлового багатоквартирного будинку

Зм	Кіл	Арк	№ док	Підпис	Дата
					2022
Гол. арх. пр.		Столяров			
Архітектор		Столяров			
Кер. гр. арх.		Людкевич			
Розробив		Романчишин			
Перевірила		Людкевич			

Замовник: Виконавчий комітет Жовківської міської ради

1890-22

Схема організації руху
транспортів і пішоходів
М 1:1 000


М. Львів

M 1:1 000

СХЕМА ІНЖЕНЕРНОЇ ПІДГОТОВКИ ТА ВЕРТИКАЛЬНОГО ПЛАНУВАННЯ М 1:1 000

УМОВНІ ПОЗНАЧЕННЯ

Існуючі	Проектовані	Межа ДПТ
...		Межі ділянок
		Територія житлової садибної забудови
		Територія житлової багатоквартирної забудови
		Територія громадської забудови
		Територія сільськогосподарського призначення
		Територія транспортної інфраструктури
		Територія інженерної інфраструктури
		Житлова садибна забудова
		Забудова житлова багатоквартирна
		Забудова житлова, що реконструюється
		Громадські будівлі
		Громадська будівля що реконструюється
		Забудова виробнича, інженерної інфраструктури
		Нежитлові будівлі
		Забудова не житлова транспортної інфраструктури
		Будівлі зі статусом невідповідності в червоних лініях
		Червоні лінії вулиць
		Вулиці та проїзди
		Межа підземного паркінгу
		Внутрішньоквартальний майданчик
		Охоронна зона
		Повітряна ЛЕП 0,4 кВ
		Втрачені оборонні споруди
		Втрачені укріплення
		Історичний мур, що експонується
		Трансформаторна підстанція
		Лінія регулювання забудови
		Межа історичного архітектурного заповідника

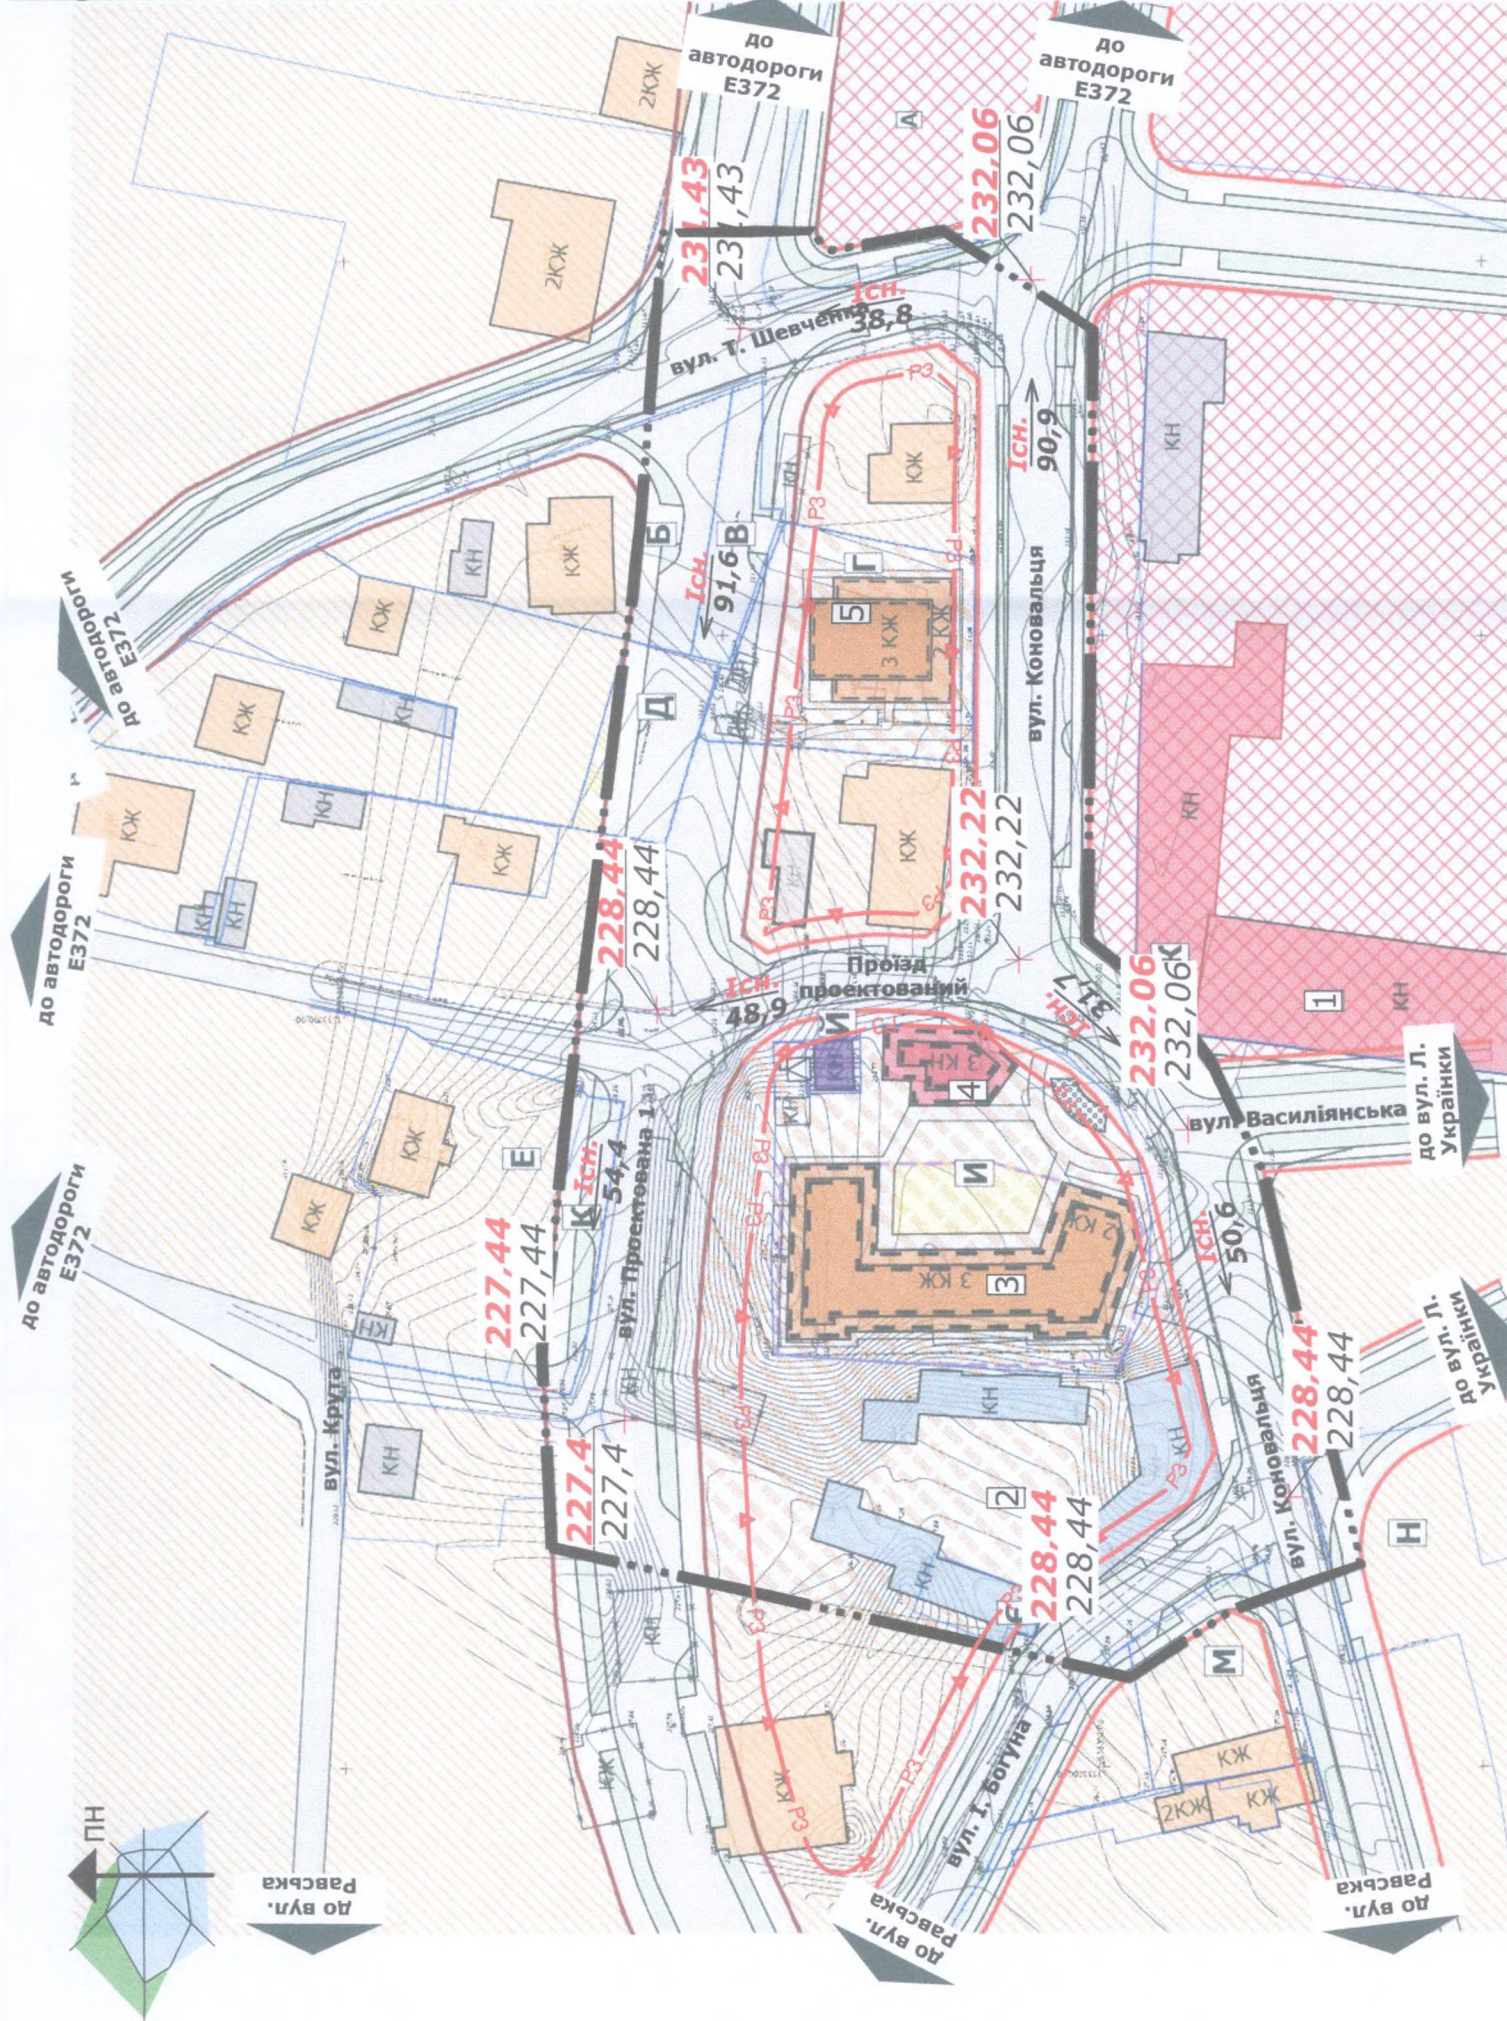

Примітка:

- Матеріали Детального плану території (ДПТ) виконані на оцифрованому топографічному зніманні М 1:500, виданому Замовником та приведеному до масштабу Детального плану території
- Матеріали ДПТ виконані у місцевій системі координат (згідно з наданим топографічним зніманням).
- У випадку різночитання проектних рішень на різних кресленнях ДПТ остаточне рішення слід приймати згідно з проектом плану ДПТ
- Креслення є проміжним варіантом для розгляду на громадських слуханнях та архітектурно-містобудівній раді

Експлікація

№	Назва
1	Монастир Різдва Христового Отців Василіян
2	Гаражі
3	Реконструкція існуючого будинку під житловий багатоквартирний будинок
4	Реконструкція існуючого будинку під громадську забудову
5	Нове будівництво житлового багатоквартирного будинку

Зм	Кіл	Арк	№ док	Підпис	Дата
				Гол. арх. пр. Столярів	2022
				Архітектор Столярів	
				Кер. гр. арх. Людкевич	
				Розробив Романчишин	
				Перевірив Людкевич	

1890-22

Замовник: Виконавчий комітет Жовківської міської ради


Стадія	Аркуш	Аркуші
ДПТ	В	

Схема інженерної підготовки та вертикального планування М 1:1 000
ДІПМ "Містопроект" м. Львів

СХЕМА ІНЖЕНЕРНИХ МЕРЕЖ, СПОРУД І ВИКОРИСТАННЯ ПІДЗЕМНОГО ПРОСТОРУ М 1:1 000

Умовні позначення

Існуючі	Проектовані	
—•••—		Межа ДПТ
		Межі ділянок
		Територія житлової садибної забудови
		Територія житлової багатоквартирної забудови
		Територія громадської забудови
		Територія сільськогосподарського призначення
		Територія транспортної інфраструктури
		Територія інженерної інфраструктури
		Житлова садибна забудова
		Забудова житлова багатоквартирна
		Забудова житлова, що реконструюється
		Громадські будівлі
		Громадська будівля що реконструюється
		Забудова виробнича, інженерної інфраструктури
		Нежитлові будівлі
		Забудова не житлова транспортної інфраструктури
		Будівлі зі статусом невідповідності в червоних лініях
		Червоні лінії вулиць
		Вулиці та проїзди
		Межа підземного паркінгу
		Внутрішньоквартальний майданчик
		Охоронна зона
		Повітряна ЛЕП 0,4 кВ
		Втрачені оборонні споруди
		Втрачені укріплення
		Історичний мур, що експонується
		Трансформаторна підстанція
		Мережа господарського-літнього водопроводу
		Самопливна каналізаційна мережа комунальної каналізації

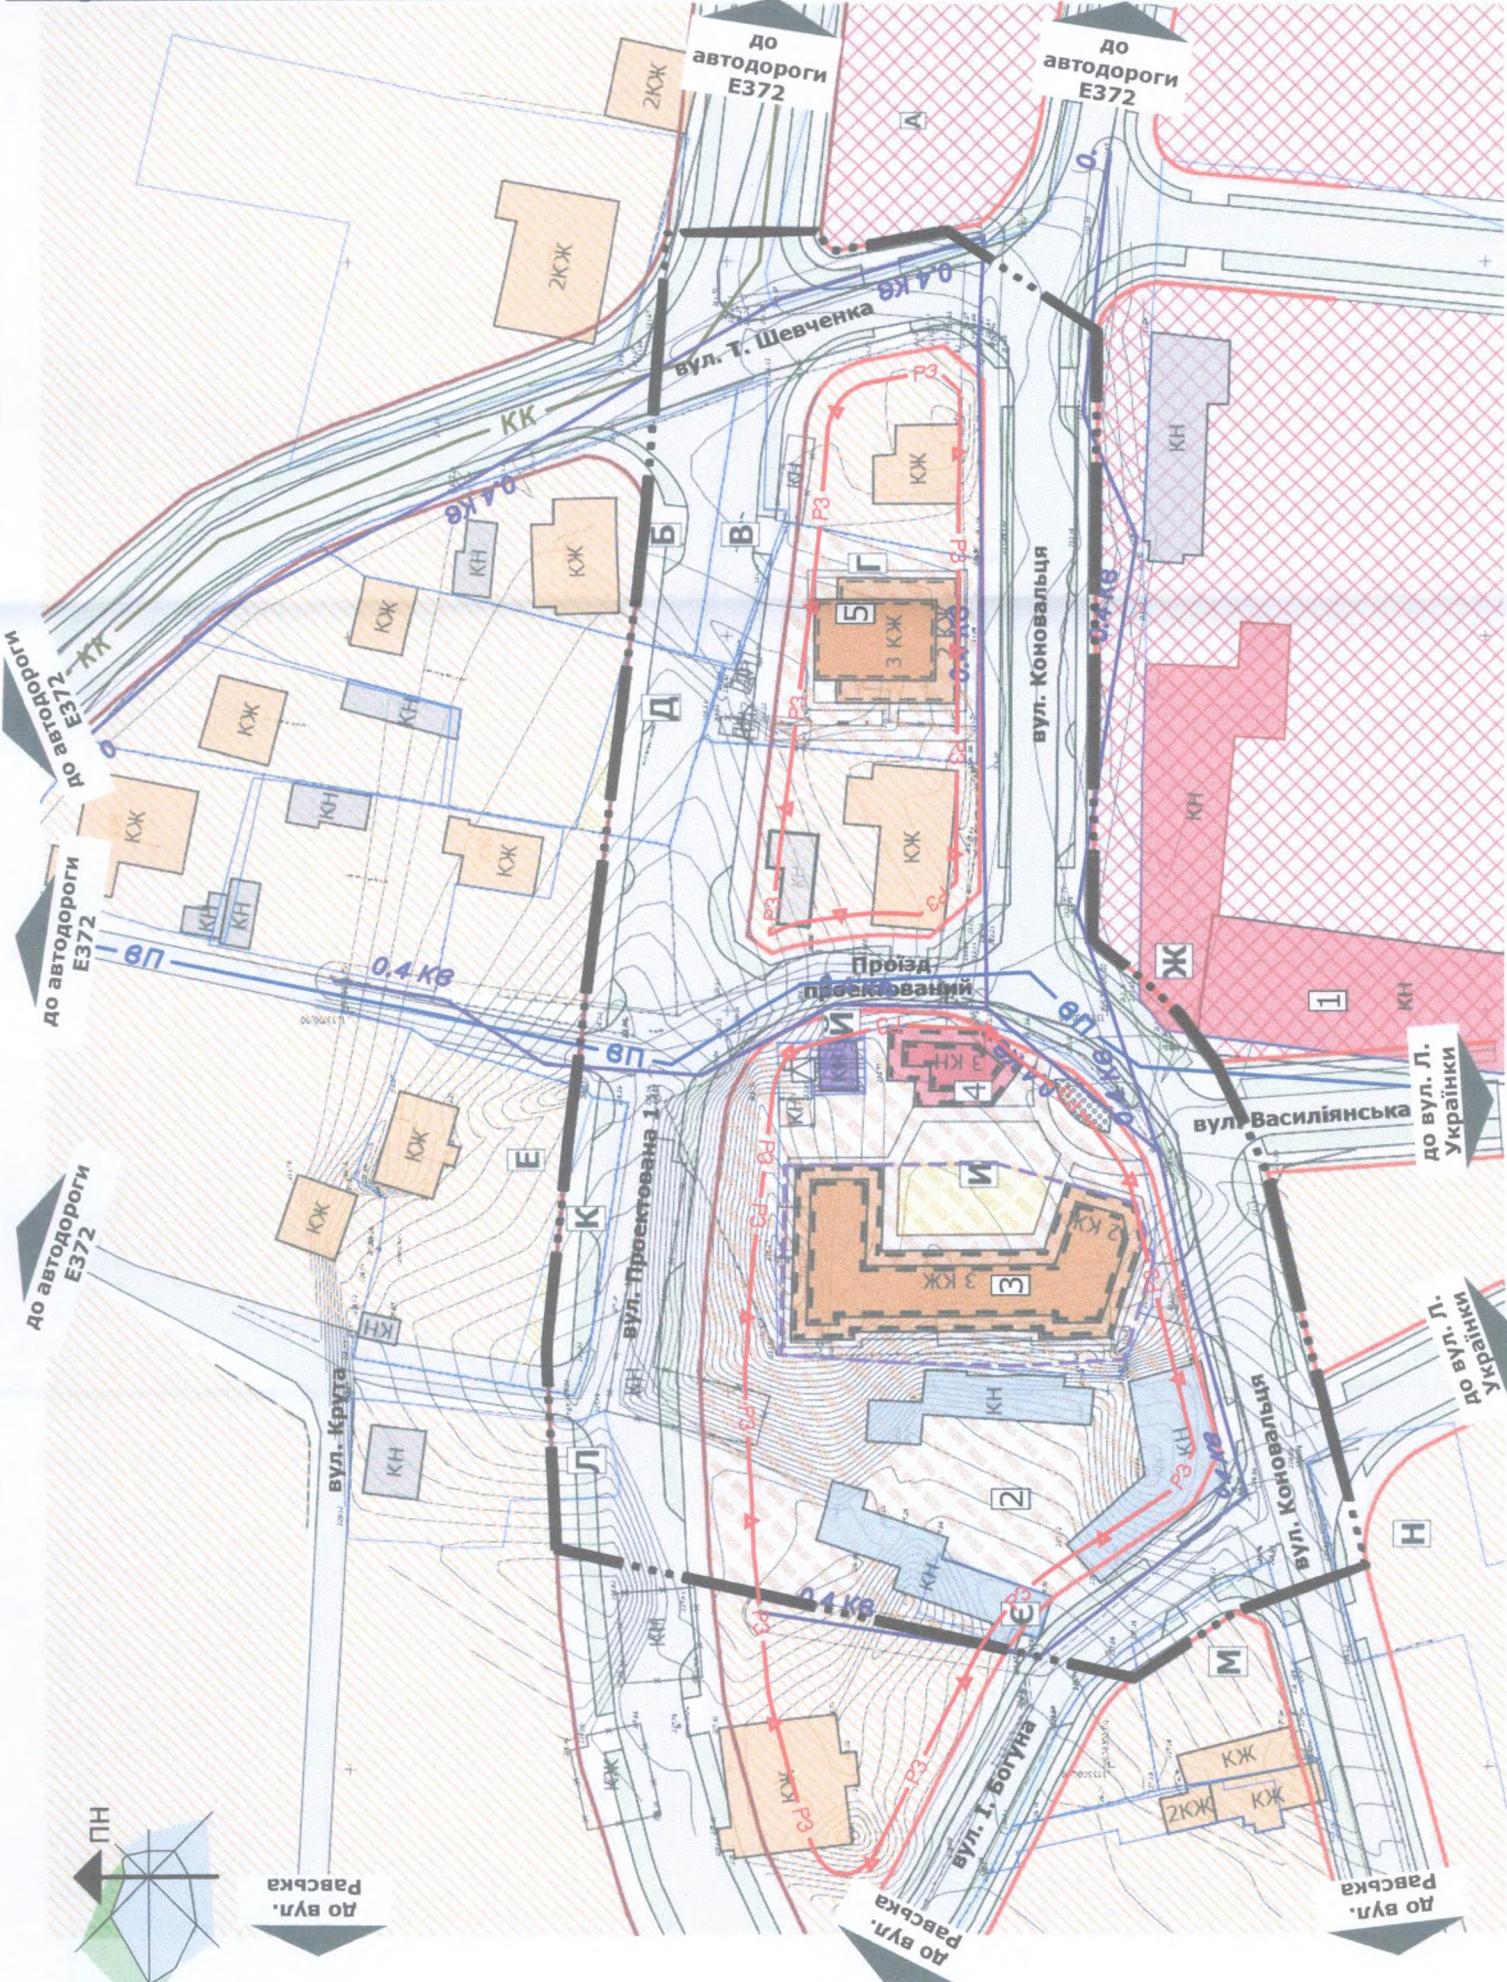

Примітка:

1	Матеріали Детального плану території (ДПТ) виконані на оцифрованому топографічному зніманні М 1:500, виданому Замовником та приведеному до масштабу Детального плану території
2	Матеріали ДПТ виконані у місцевій системі координат (згідно з наданим топографічним зніманням).
3	У випадку різночитання проектних рішень на різних кресленнях ДПТ остаточне рішення слід приймати згідно з проектом плану ДПТ
4	Креслення є проміжним варіантом для розгляду на громадських слуханнях та архітектурно-містобудівній раді

Експлікація

1	Монастир Різдва Христового Отців Василян
2	Гаражі
3	Реконструкція існуючого будинку під житловий багатоквартирний будинок
4	Реконструкція існуючого будинку під громадську забудову
5	Нове будівництво житлового багатоквартирного будинку





Зм	Кіл	Арк	№ док	Підпис	Дата
				Столярів	2022
				Архітектор	
				Кер.гр.арх.	
				Розробив	
				Перевірила	

1890-22


Замовник: Виконавчий комітет Жовківської міської ради

Детальний план території по зміні цільового призначення земельної ділянки з "для будівництва та обслуговування адміністративних будинків, офісних будівель, торговельно-сервісних будівель" на "для будівництва, обслуговування та експлуатації житлового будинку з об'єктами торгово-розважальної та рекреаційної інфраструктури" по вул. Коновальця, 1А м. Жовква Львівської області	Стадія	Аркуш	Аркуш в
Схема інженерних мереж, споруд і використання підземного простору	ДПТ	9	
М 1:1 000			ДПМ "Містопроект" м. Львів

ПОПЕРЕЧНІ ПРОФІЛІ ВУЛИЦЬ І ПРОЇЗДІВ М 1:200

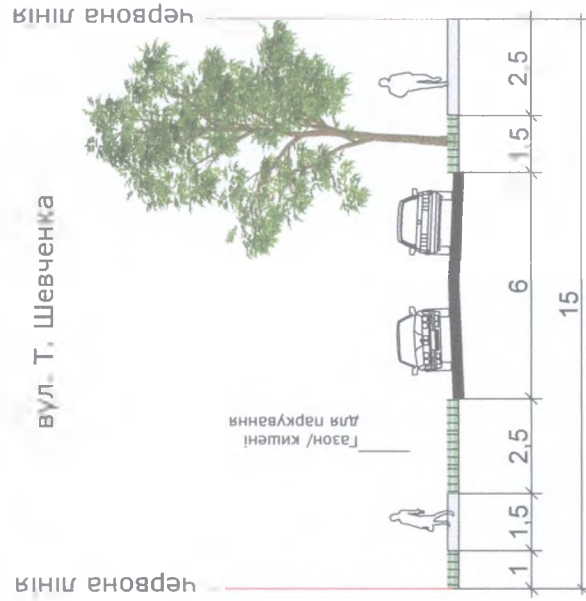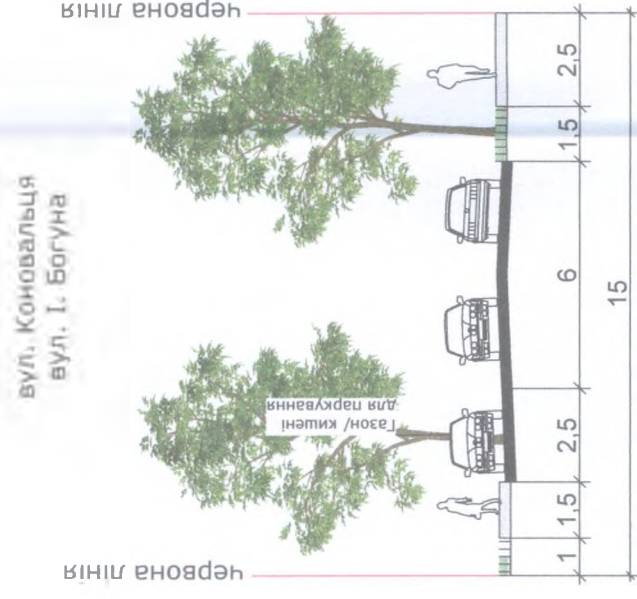
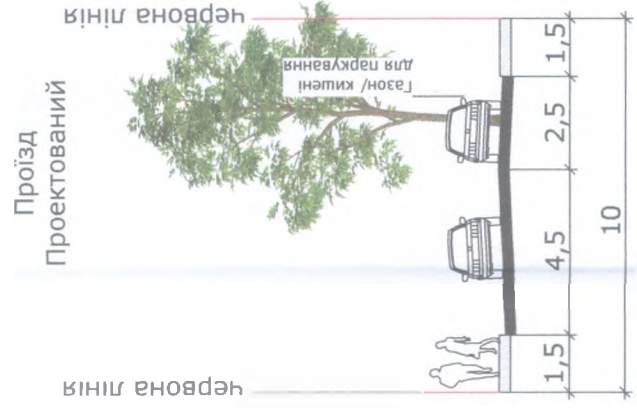
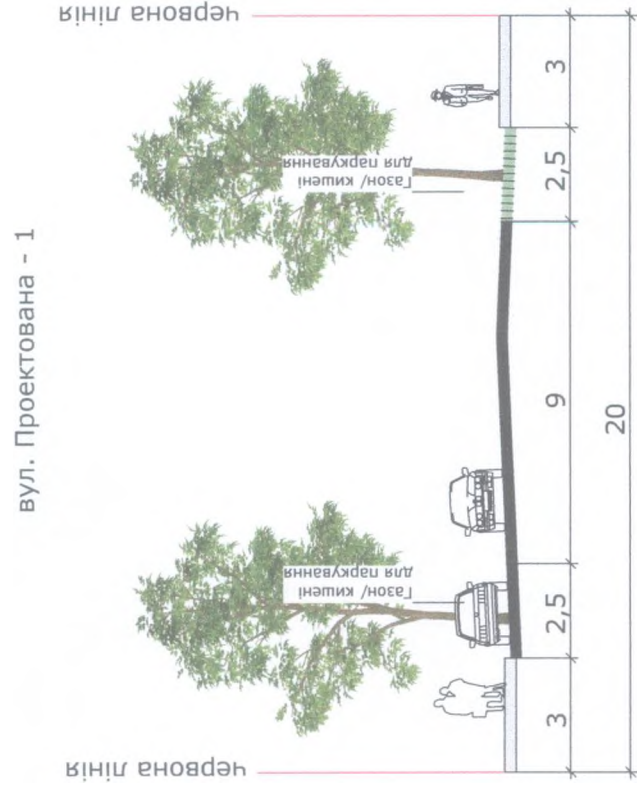
[illegible]

ВІЗУАЛІЗАЦІЯ

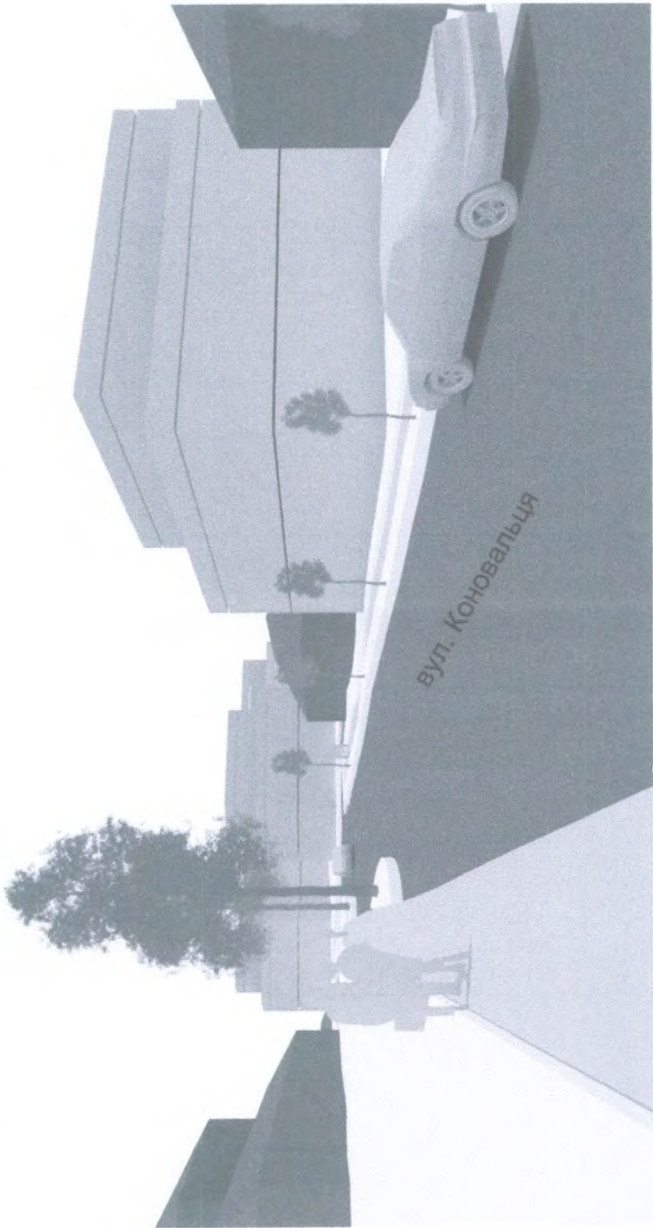


1890-22					Замовник: Виконавчий комітет Жовківської міської ради				
					Детальний план території по зміні цільового призначення земельної ділянки з для будівництва та обслуговування адміністративних будинків, офісних будівель компанії, які здійснюють діяльність з надання послуг, пов'язаних з отриманням прибутку, в "для будівництва та обслуговування багатоквартирного житлового будинку з об'єктами торгово-розважальної та ринкової інфраструктури" по вул. Є. Коновальця, 1А м. Жовква Львівського району, Львівської області				
					Візуалізація				
					"Містопроєкт" м. Львів				
					ДІПМ				
					ДПТ				
					Аркуш				
					11				
					Аркушів				

ВІЗУАЛІЗАЦІЯ

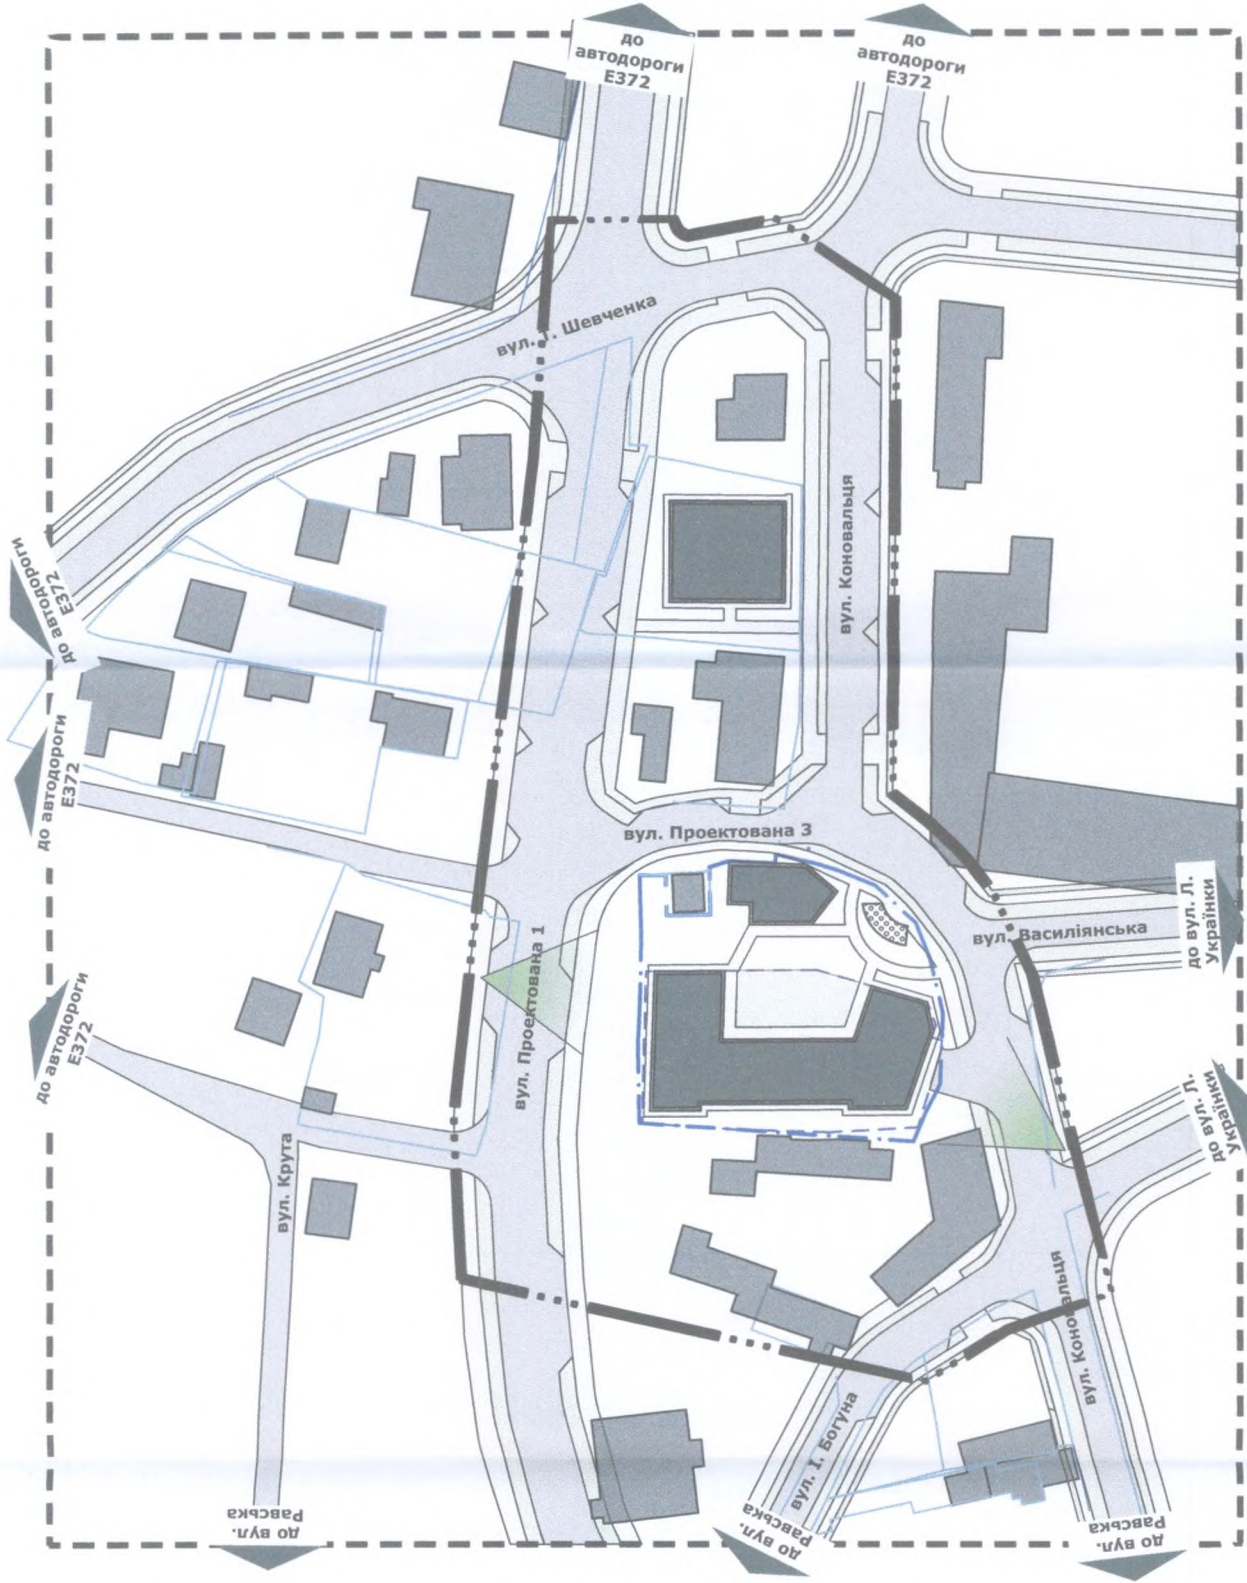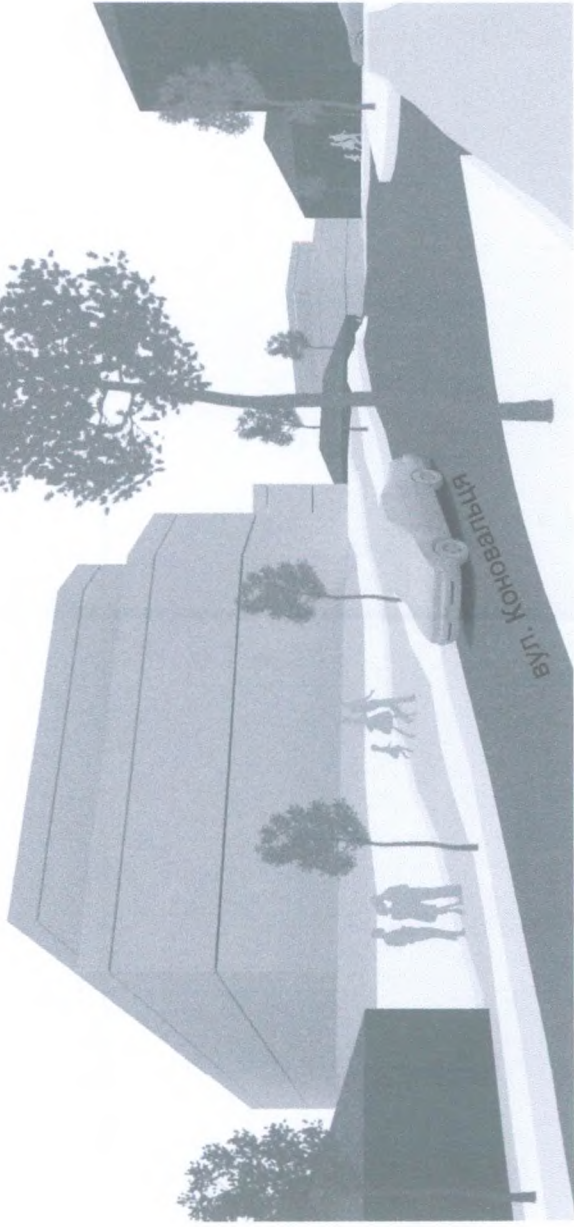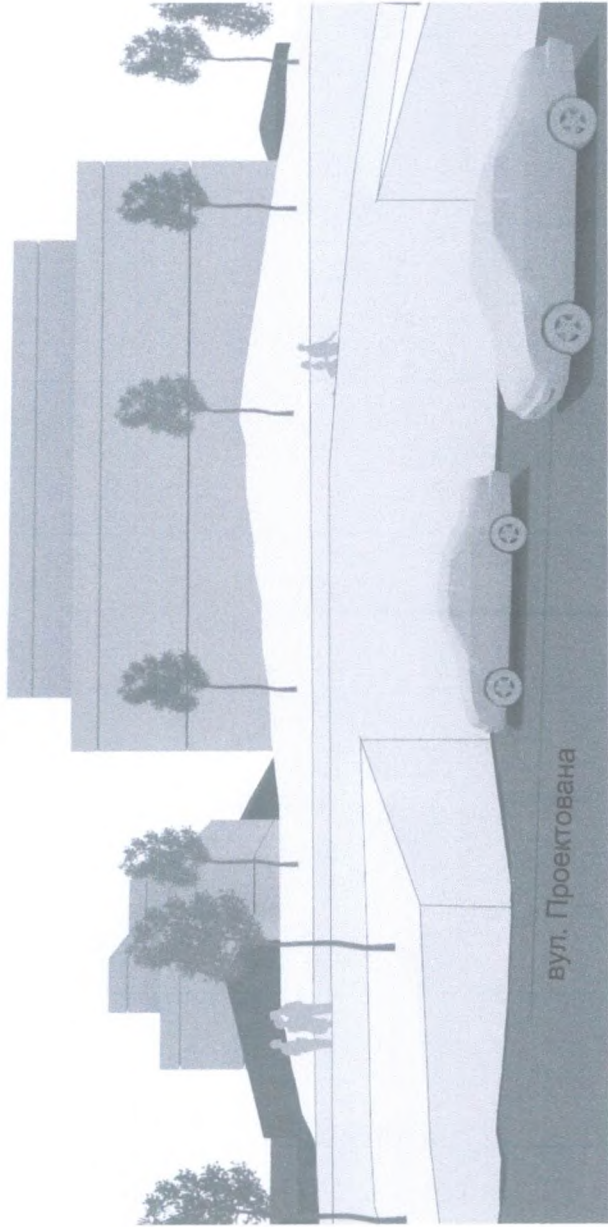

1890-22				Замовник: Виконавчий комітет Жовківської міської ради				
				Детальний план території по зміні цільового призначення земельної ділянки з "для будівництва та обслуговування допоміжного будинку, гаражу, допоміжного приміщення" на "для будівництва та обслуговування багатоквартирного житлового будинку з об'єктами торгово-розважальної та ринкової інфраструктури" по вул. Коновальця, 1А м. Жовква Львівської області				
				Візуалізація				
				"Містопроєкт" м. Львів				
Зм	Кіл	Арк	№ док	Підпис	Дата	Стадія	Аркуш	Аркушів
					2022	ДПТ	12	
				Столярів				
				Столярів				
				Людкевич				
				Романишин				
				Людкевич				

ВІЗУАЛІЗАЦІЯ

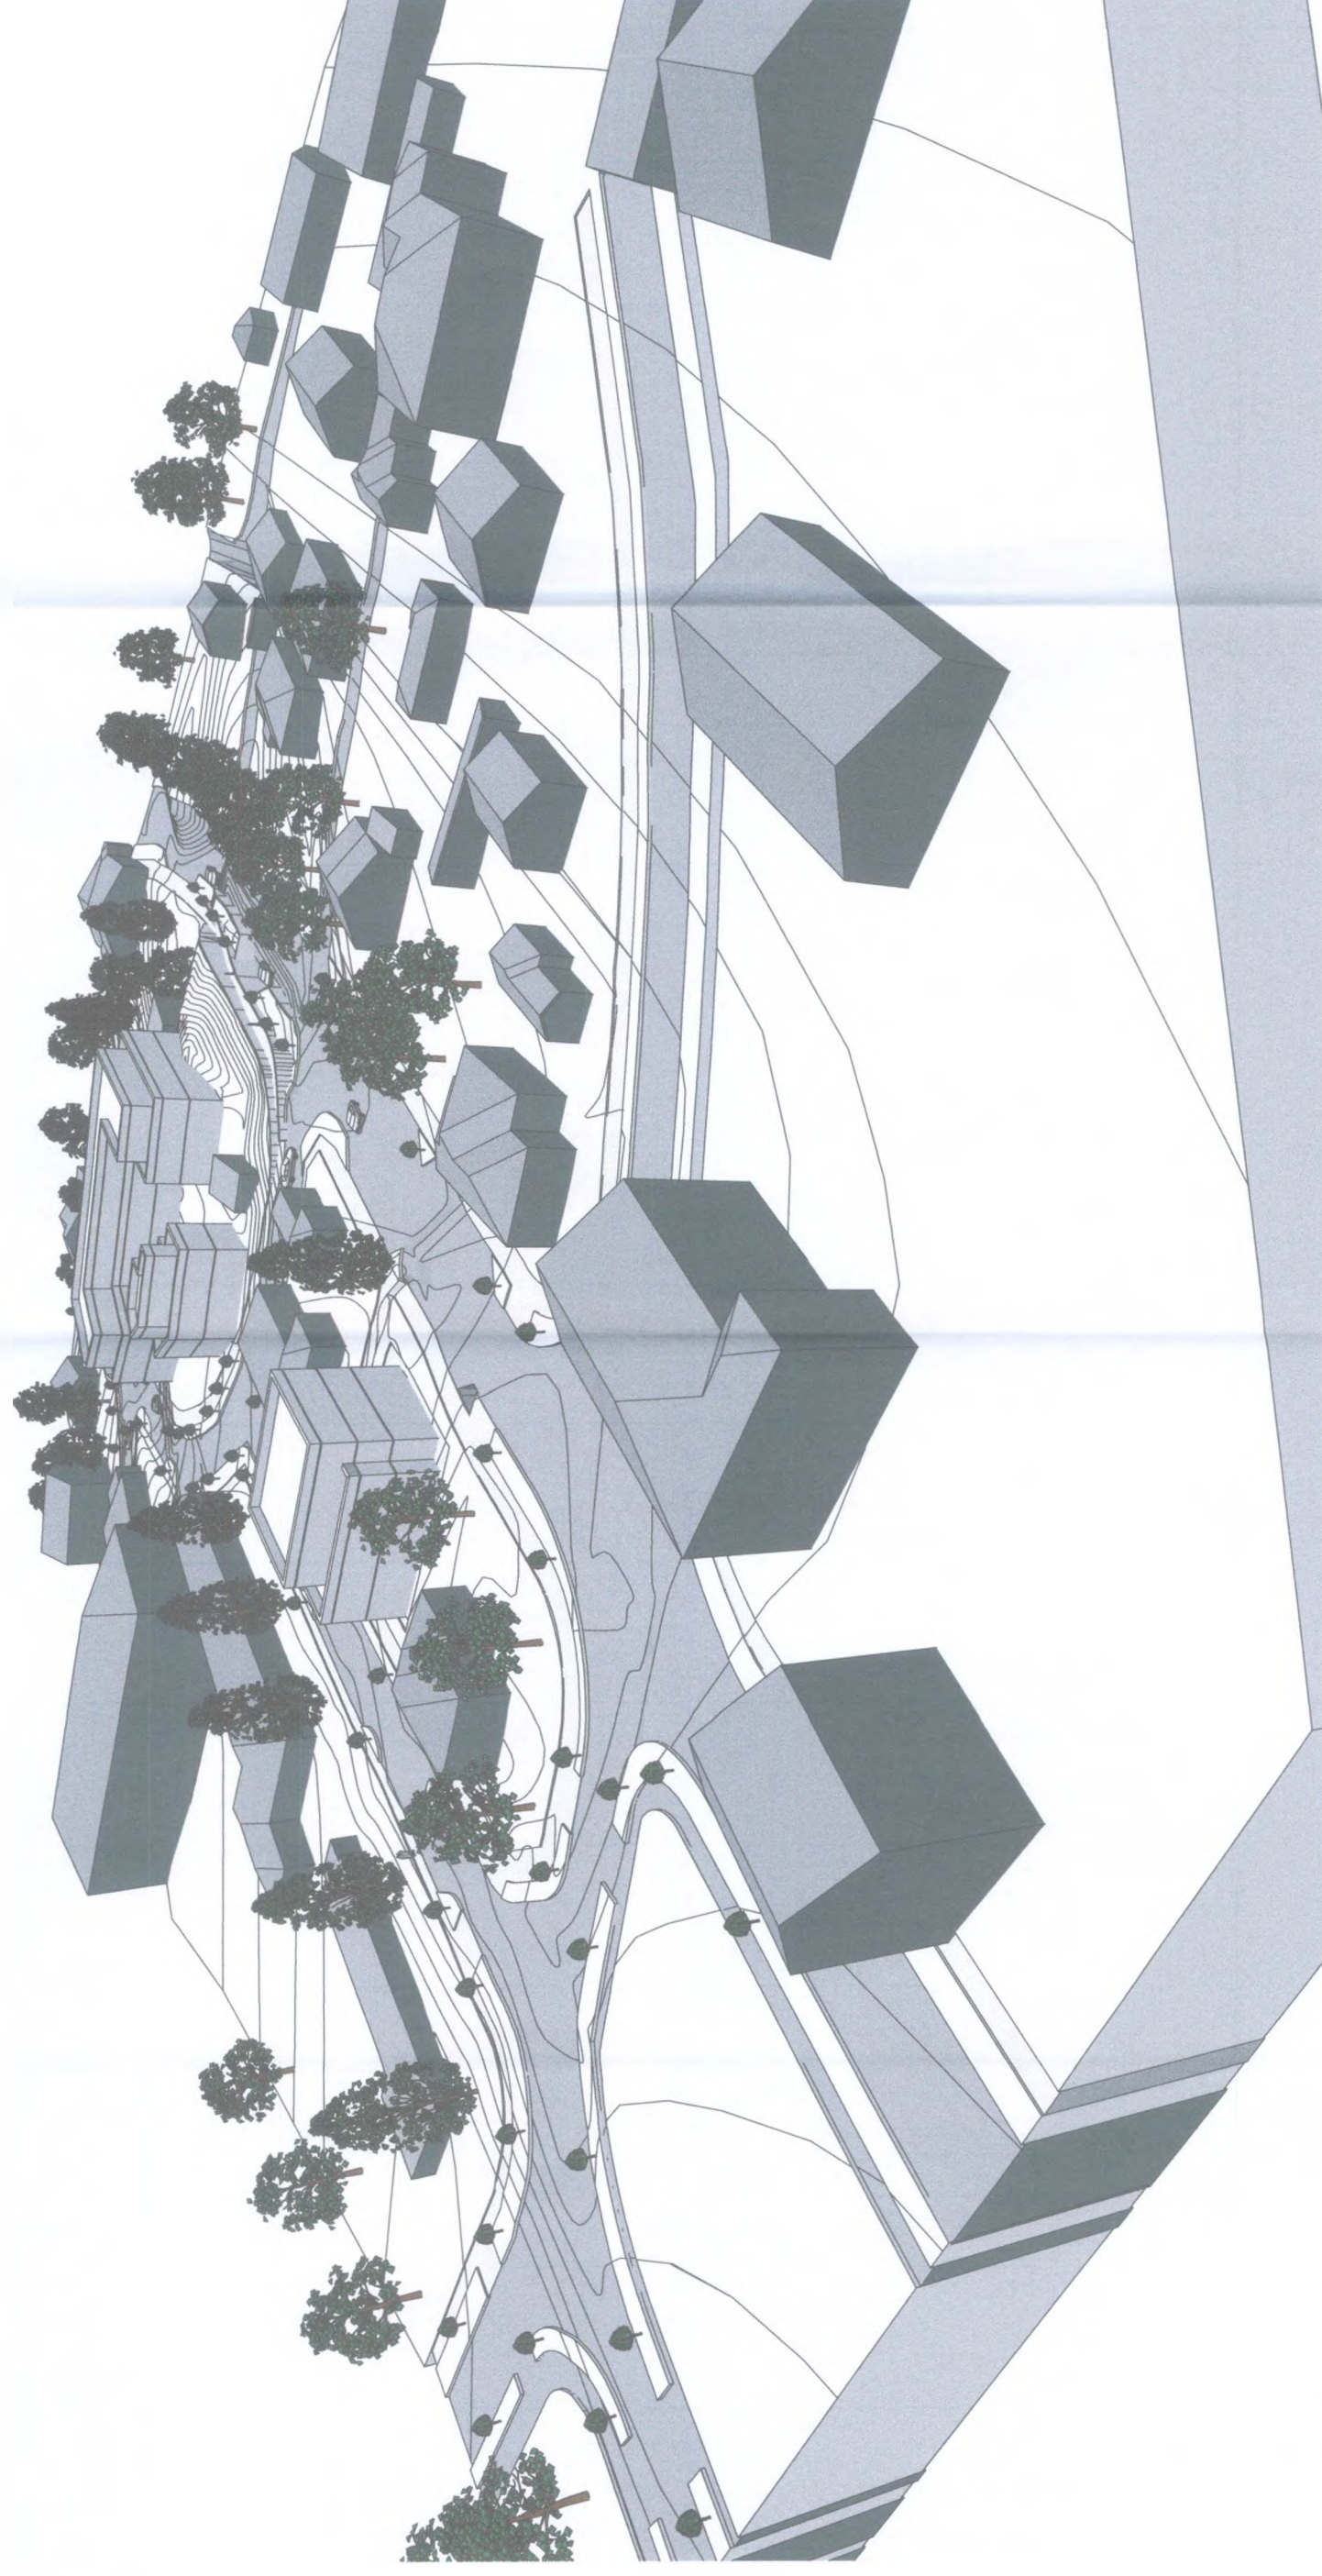

1890-22

Замовник: Виконавчий комітет Жовківської міської ради

Детальний план території по зміні цільового призначення земельної ділянки з будівництва та обслуговування транспортних засобів, дорожнього будівництва, з виконання підземних комунікацій, з дотриманням обмежень набутих у "Діа будівництва та обслуговування транспортних засобів, дорожнього будівництва, з виконання підземних комунікацій" на будівництво та обслуговування багатоквартирного житлового будинку з об'єктами торгово-розважальної та ринкової інфраструктури" по вул. Є. Коновальця, 1А м. Жовтків Львівської області.

Візуалізація

м. Львів

Зм	Кіл	Арк	№док	Підпис	Дата
					2022
Гол. арх. пр.		Столяров			
Архітектор		Столяров			
Кер. гр. арх.		Людкевич			
Розробив		Романчишин			
Перевірила		Людкевич			



1890-22

Замовник: Виконавчий комітет
Жовківської міської ради

Второй этап — это разработка и внедрение системы управления качеством. В настоящее время в России существует несколько стандартов, разработанных на основе международного стандарта ИСО 9000. Наиболее распространенными являются стандарты ГОСТ Р ИСО 9001-2001 и ГОСТ Р ИСО 9004-2001. Эти стандарты определяют требования к системе управления качеством и к процессам, обеспечивающим ее функционирование. Внедрение системы управления качеством позволяет предприятию повысить эффективность своей деятельности, снизить затраты и улучшить качество продукции.


Визначення

ДІПМ
"Містопроект"
М. Львів

Зм	Кіл	Арк	№ док	Підпис	Дата
					2022
		Гол. арх. пр.		Столяров	
		Архітектор		Столяров	
		Кер. гр. арх.		Людкевич	
		Розробив		Романчишин	
		Перевірила		Людкевич	

СХЕМА РОЗМІЩЕННЯ ІСНУЮЧИХ ТА ПРОЕКТОВАНИХ ЗЕМЕЛЬНИХ ДІЛЯНОК М 1:1 000

Умовні позначення

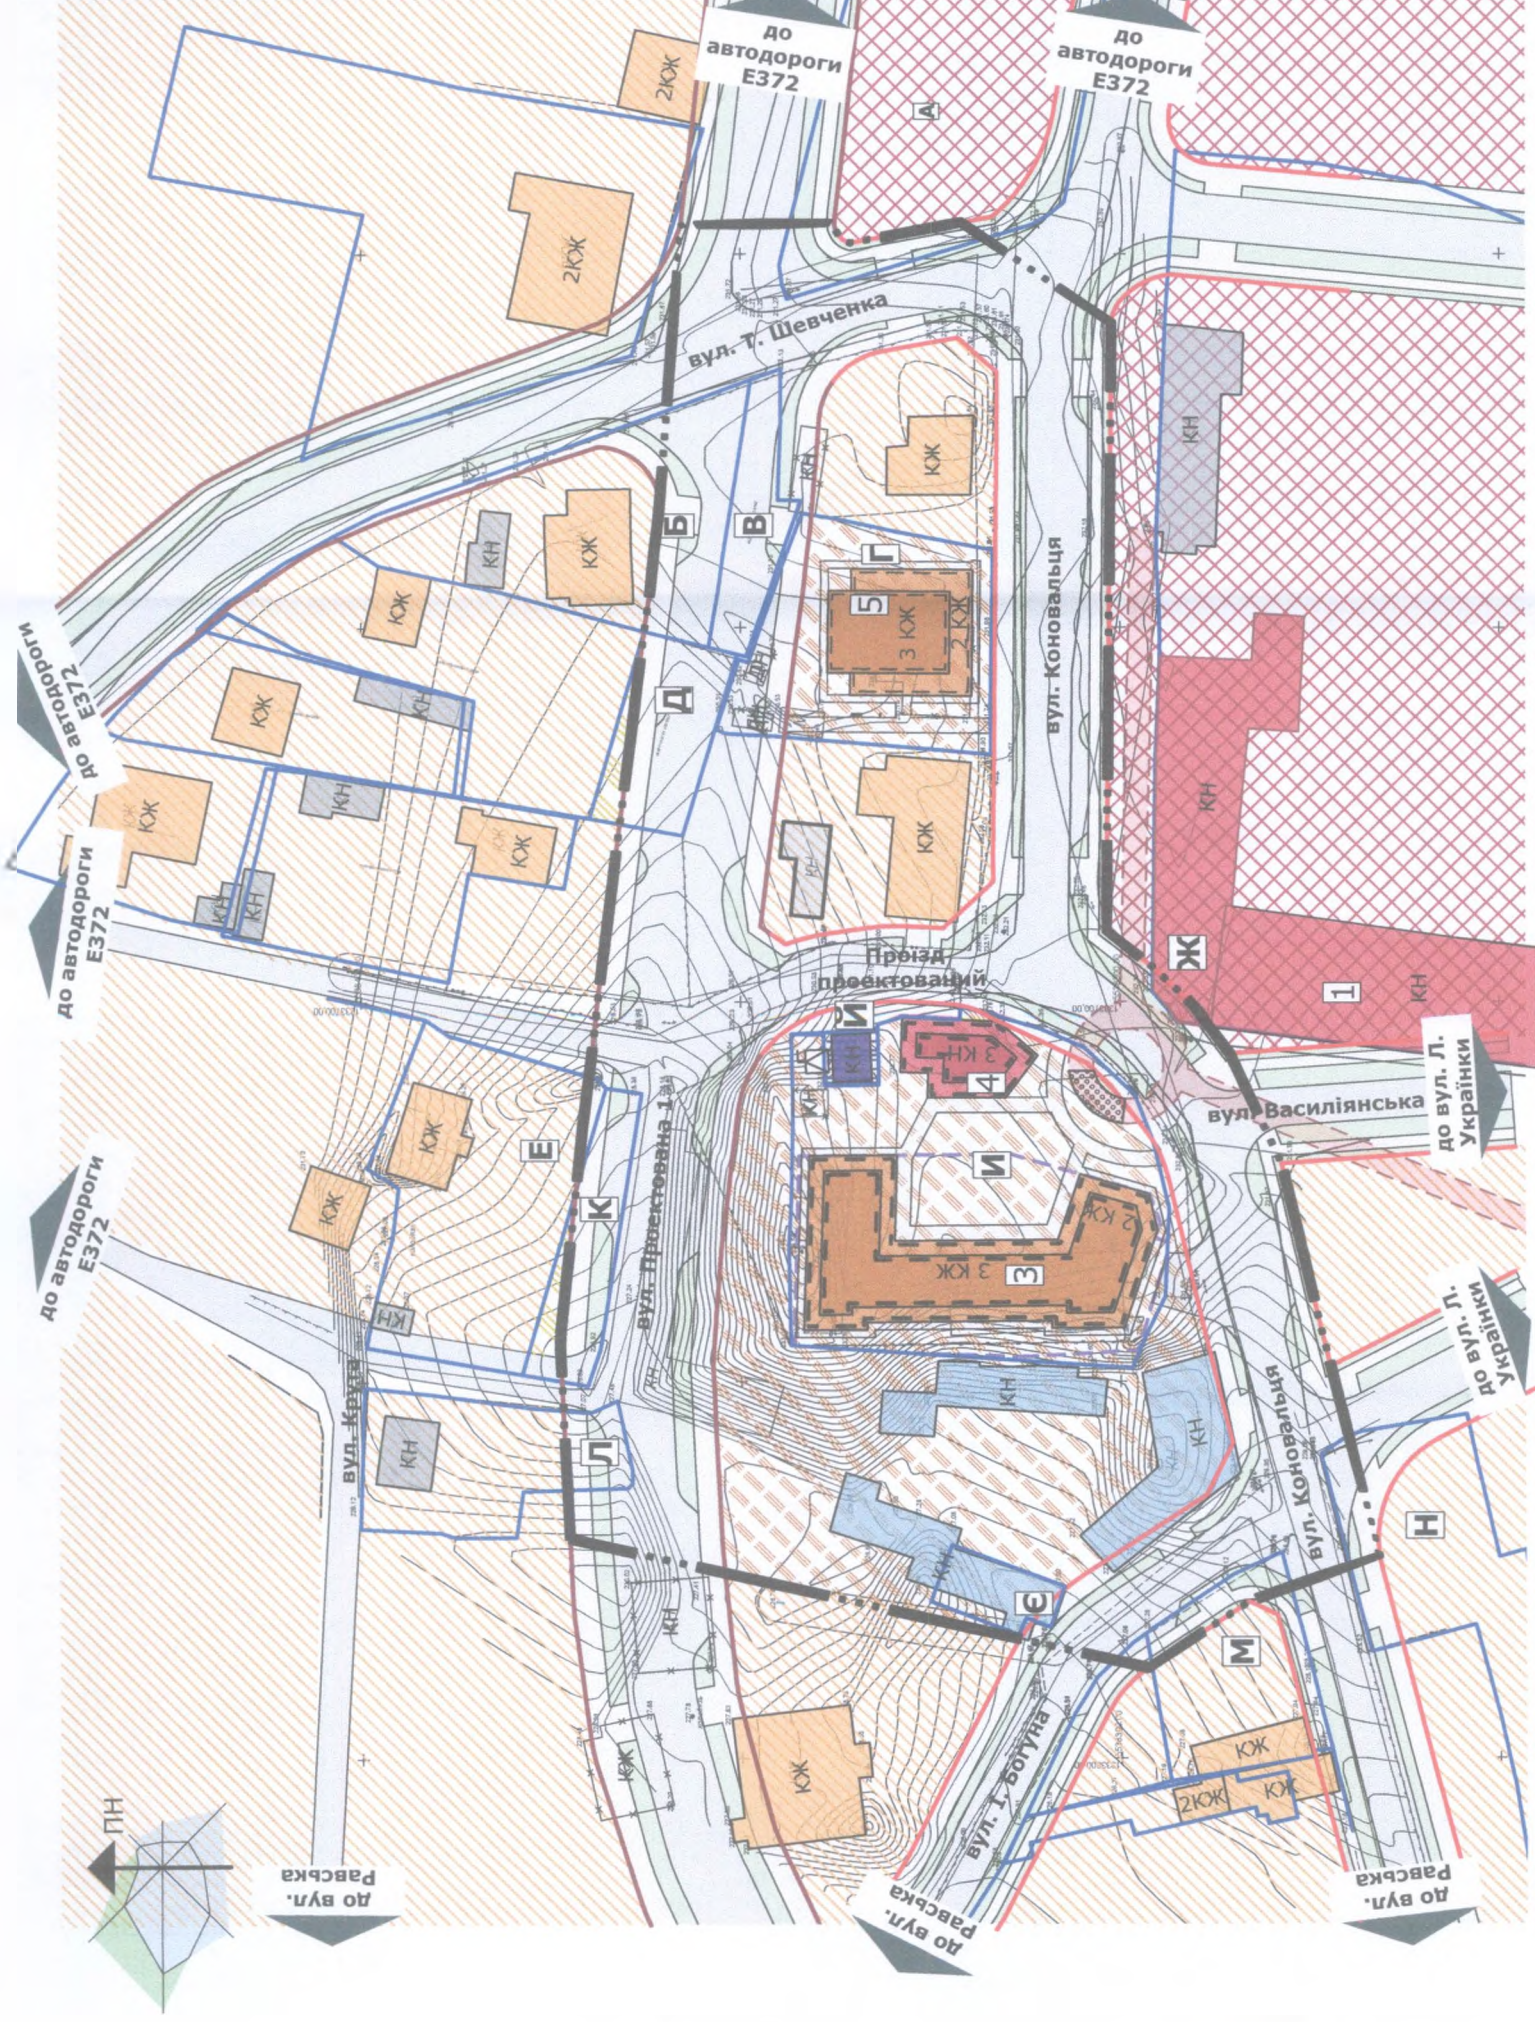

Існуючі	Проектовані	
		Межа ДПТ
		Межа ділянок
		Територія житлової садибної забудови
		Територія житлової багатоквартірної забудови
		Територія громадської забудови
		Територія сільськогосподарського призначення
		Територія транспортної інфраструктури
		Територія інженерної інфраструктури
		Житлова садибна забудова
		Забудова житлова багатоквартірна
		Забудова житлова, що реконструюється
		Громадські будівлі
		Громадська будівля що реконструюється
		Забудова виробнича, інженерної інфраструктури
		Нежитлові будівлі
		Забудова не житлова транспортної інфраструктури
		Будівлі зі статусом невідповідності в червоних лініях
		Червоні лінії вулиць
		Вулиці та проїзди
		Межа підземного паркінгу
		Внутрішньоквартальний майданчик
		Охоронна зона
		Повітряна ЛЕП 0,4 кВ
		Втрачені оборонні споруди
		Втрачені укріплення
		Історичний мур, що експонується
		Трансформаторна підстанція

Примітка:


1	Матеріали Детального плану території (ДПТ) виконані на оцифрованому топогеодезичному знімку М 1:500, виданому замовником та приведеному до масштабу Детального плану території
2	Матеріали ДПТ виконані у місцевій системі координат (згідно з наданим топографічним зніманням).
3	У випадку різnicтання проектних рішень на різних кресленнях ДПТ остаточне рішенняслід приймати згідно проєктованого плану ДПТ
4	Креслення є проміжним варіантом для розгляду на громадських слуханнях та архітектурно-містобудівній раді

Експлікація

1	Монастир Різдва Христового Отців Василян
2	Гаражі
3	Реконструкція існуючого будинку під житловий багатоквартирний будинок
4	Реконструкція існуючого будинку під громадську забудову
5	Нове будівництво житлового багатоквартирного будинку

[illegible]

СХЕМА ІНЖЕНЕРНО-ТЕХНІЧНИХ ЗАХОДІВ ЦИВІЛЬНОГО ЗАХИСТУ
на мирний час М 1:1 000

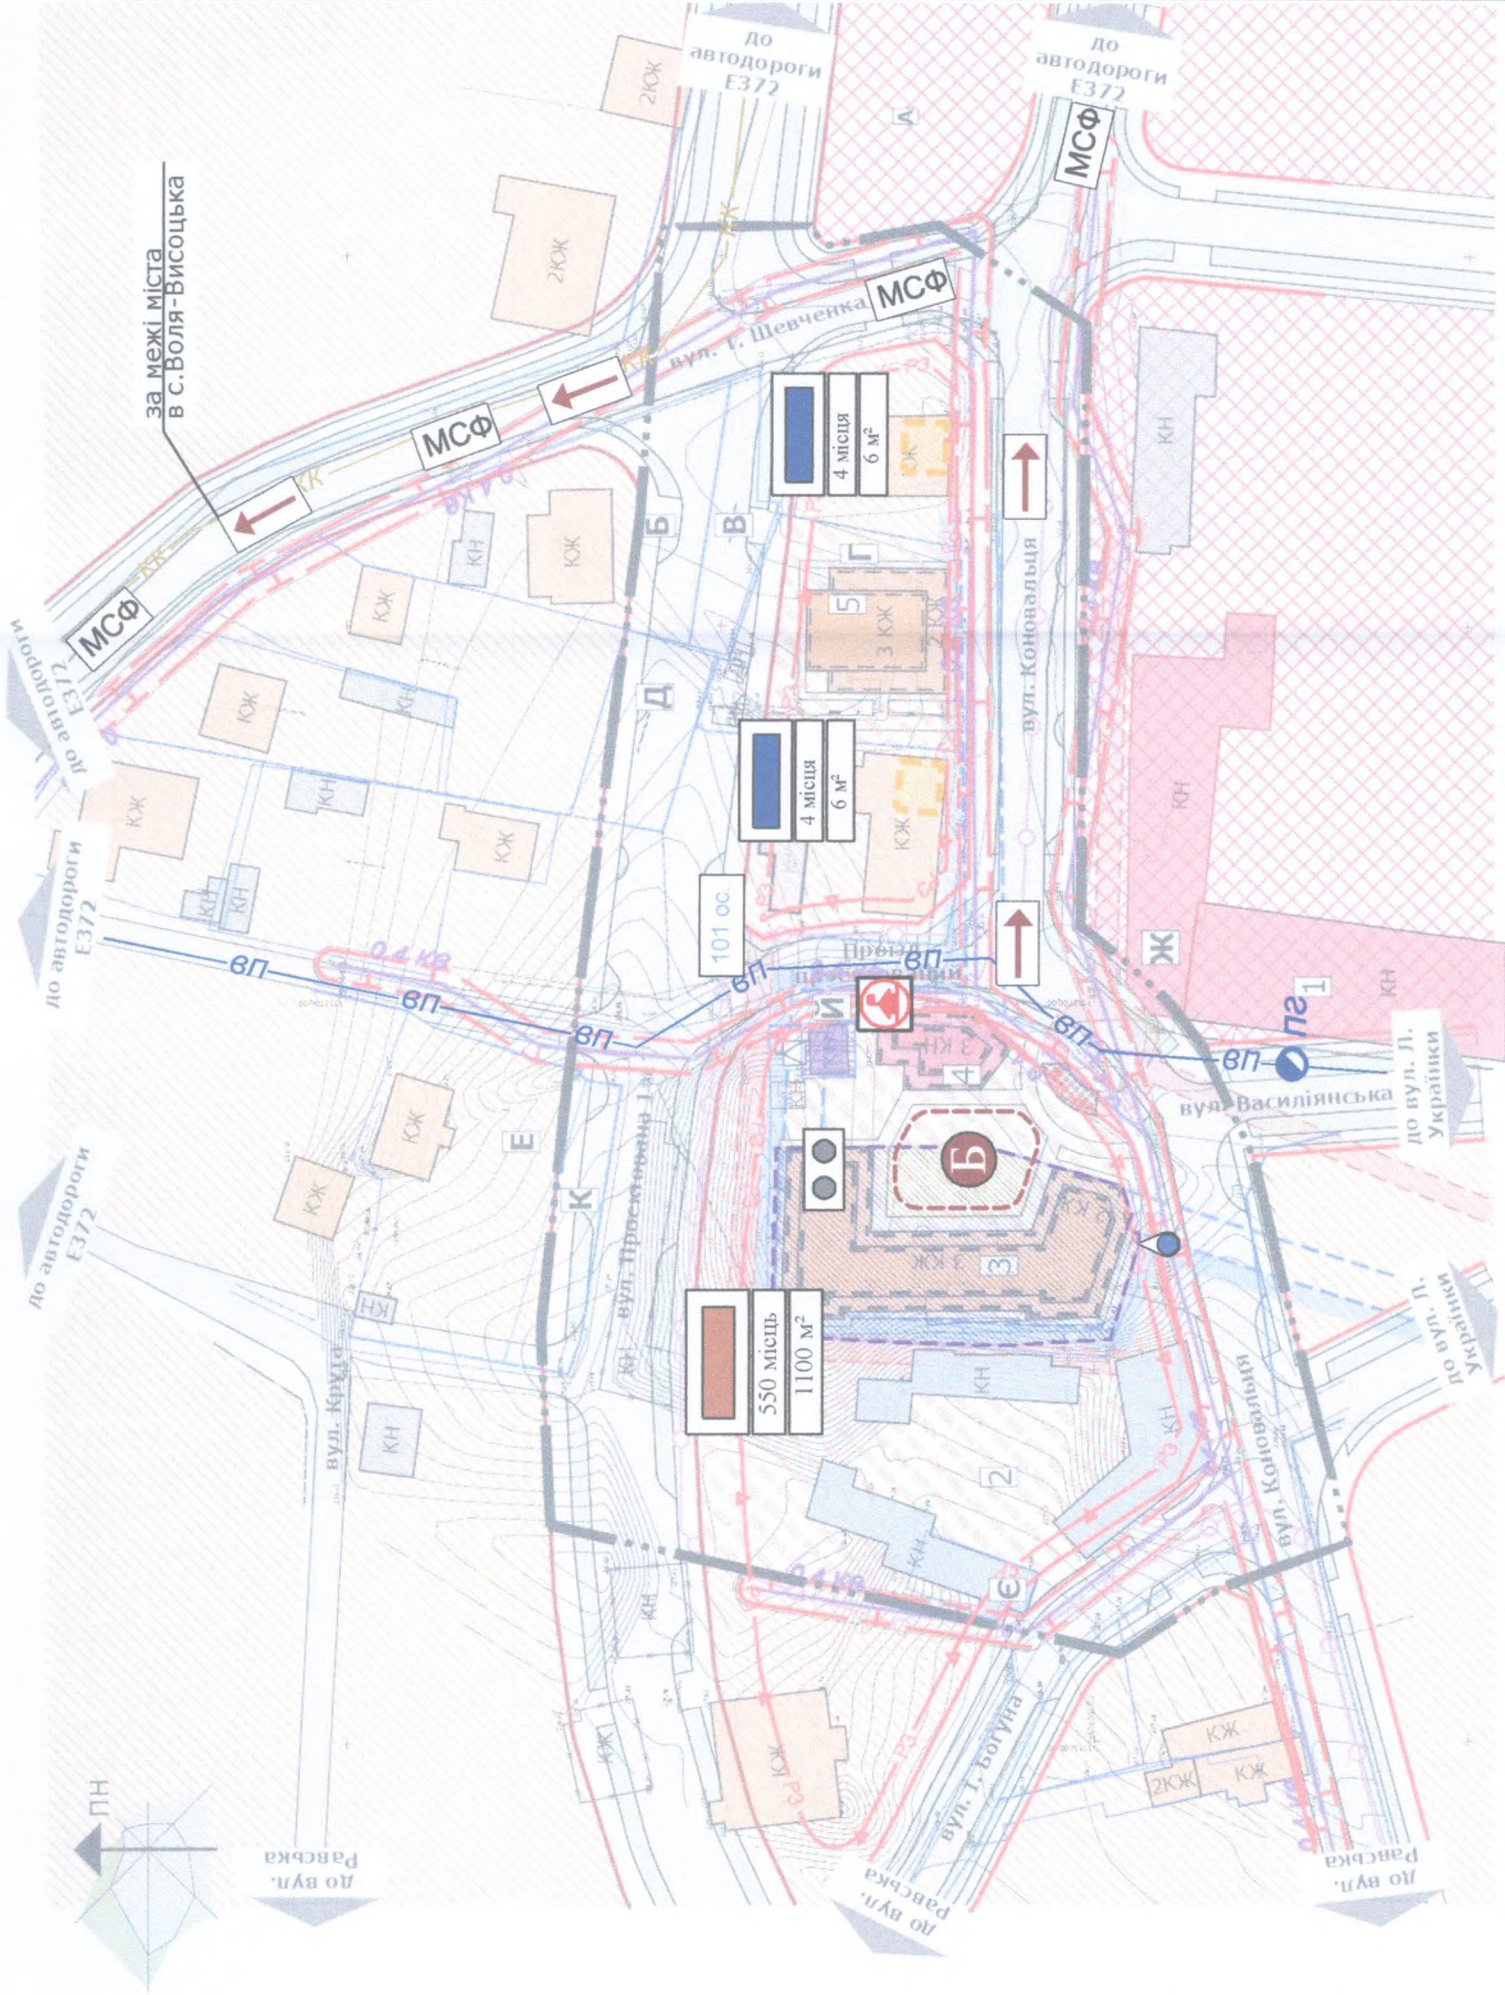

	Інженерно-технічні заходи цивільного захисту
	Універсальний блок оповіщення (БОУ-200)
	Безпечне місце збору населення
	Місце захисту населення
	Напрямки евакуації
МСФ	Магістраль сталого функціонування
	Місце роздачі привізної питної води
	Орієнтовний контур підвального приміщення
	Кількість мешканців у кварталі

	Існуюче найпростіше укриття - підвальне приміщення
	Споруда подвійного призначення з захисними властивостями ПРУ - підземний паркінг

Експлікація

1	Монастир Різдва Христового Отців Василіян
2	Гаражі
3	Реконструкція існуючого будинку під житловий багатоквартирний будинок
4	Реконструкція існуючого будинку під громадську забудову
5	Нове будівництво житлового багатоквартирного будинку

Існуючі Проектовані Умовні позначення

— — — — —	Межа ДПТ
	Територія житлової садибної забудови
	Територія житлової багатоквартирної забудови
	Територія громадської забудови
	Територія транспортної інфраструктури
	Територія інженерної інфраструктури
ЖК	Житлова садибна забудова
ЖК	Забудова житлова багатоквартирна
ЖК	Забудова житлова, що реконструюється
Г	Громадські будівлі
Г	Громадська будівля що реконструюється
Ж	Забудова виробнича, інженерної інфраструктури
Ж	Нежитлові будівлі
Ж	Забудова не житлова транспортної інфраструктури
Ж	Будівлі зі статусом невідповідності в червоних лініях
Ж	Червоні лінії вулиць
Ж	Вулиці та проїзди
Ж	Межа підземного паркінгу
0,4 кв	Повітряна ЛЕП 0,4 кв
Ж	Втрачені оборонні споруди
Ж	Втрачені укріплення
Ж	Історичний мур, що експонується
Ж	Трансформаторна підстанція
вп	Мережа господарського-питного водопроводу
Ж	Самопливна каналізаційна мережа комунальної каналізації
пг	Пожежний гідрант


1890-22

Замовник: Виконавчий комітет Жовківської міської ради

Зм	Кіл	Арк	№ док	Підпис	Дата
					2022
Гол. арх. пр.	Столярів				
Архітектор	Столярів				
Кер. гр. арх.	Людкевич				
Розробив	Романчишин				
Поправив	Полкавич				

Стадія	Аркуш	Аркушів
ДПТ	14	
Діаграма		
Схема інженерно-технічних заходів цивільного захисту на мирний час М 1:1 000		
"Містопроєкт" м. Львів		

СХЕМА ІНЖЕНЕРНО-ТЕХНІЧНИХ ЗАХОДІВ ЦИВІЛЬНОГО ЗАХИСТУ на особливий період М 1:1 000

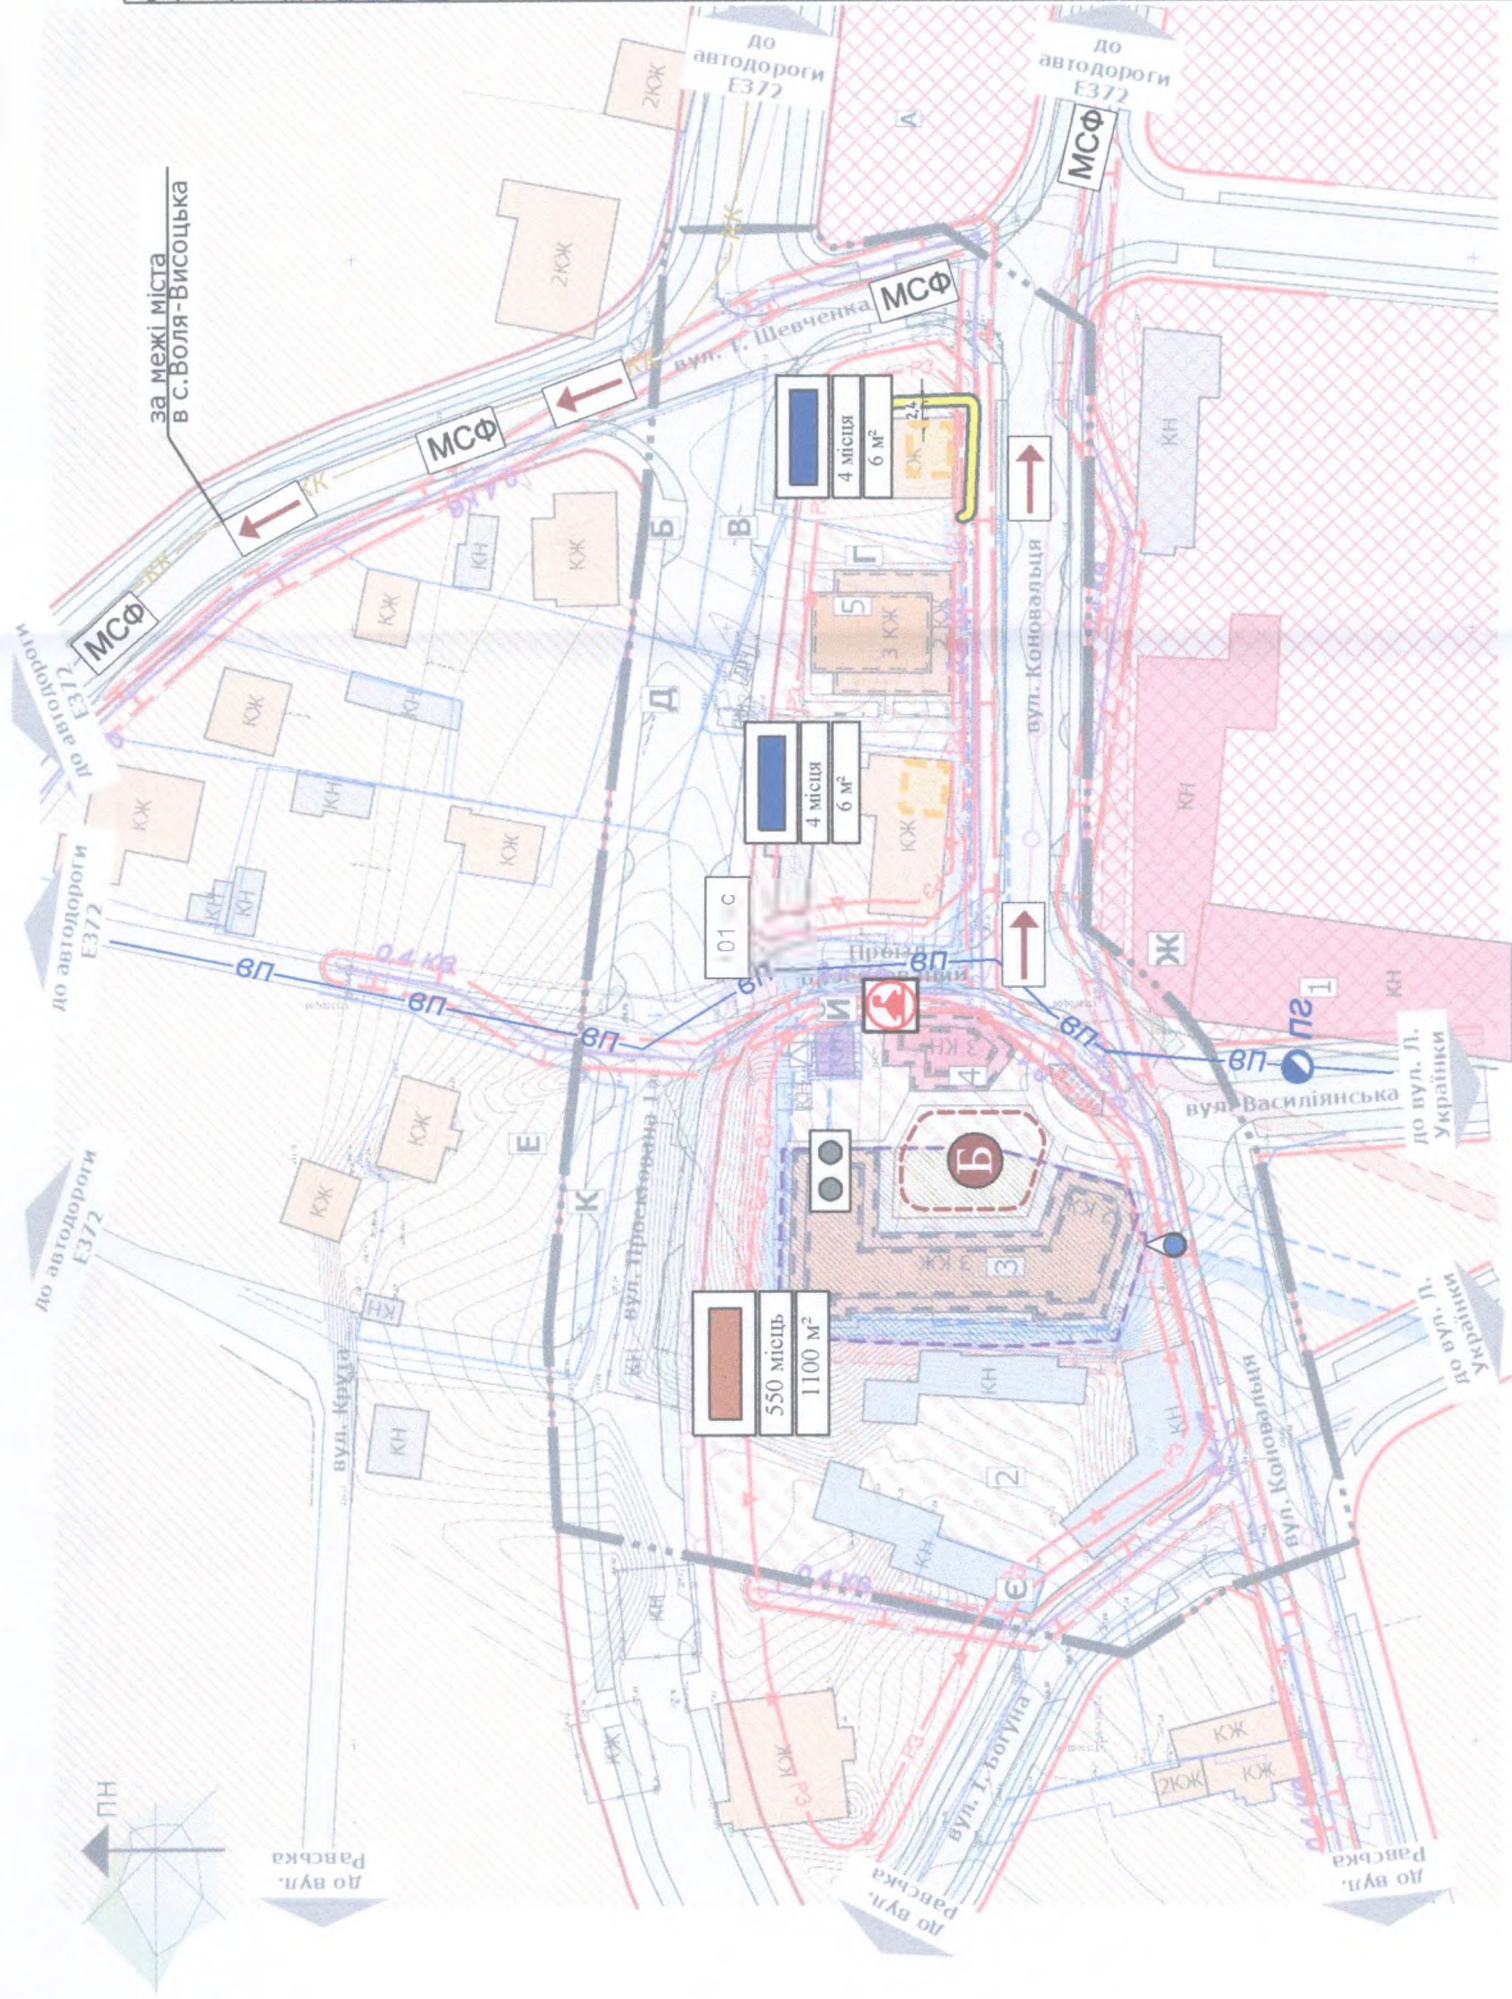

Існуючі Проектовані Умовні позначення

	Межа ДПТ
	Територія житлової забудови
	Територія житлової багатоквартірної забудови
	Територія громадської забудови
	Територія транспортної інфраструктури
	Територія інженерної інфраструктури
	Житлова садибна забудова
	Забудова житлова багатоквартірна
	Забудова житлова, що реконструюється
	Громадські будівлі
	Громадська будівля що реконструюється
	Забудова виробнича, інженерної інфраструктури
	Нежитлові будівлі
	Забудова не житлова транспортної інфраструктури
	Будівлі зі статусом невідповідності в червоних лініях
	Червоні лінії вулиць
	Вулиці та проїзди
	Межа підземного паркінгу
	Повітряна ЛЕП 0,4 кВ
	Втрачені оборонні споруди
	Втрачені укріплення
	Історичний мур, що експонується
	Трансформаторна підстанція
	Мережа господарського-питного водопроводу
	Самопливна каналізаційна мережа комунальної каналізації
	Пожежний гідрант

Існуюче найпростіше укриття - підвальне приміщення

Споруда подвійного призначення з захисними властивостями ПРУ - підземний паркінг

	Універсальний блок оповіщення (БОУ-200)
	Безпечне місце збору населення
	Місце захисту населення
	Напрямки евакуації
	Магістраль сталого функціонування
	Місце роздачі привізної питної води
	Орієнтовний контур підвального приміщення
	Кількість мешканців у кварталі
	Жовті лінії забудови

Експлікація

1	Монастир Різдва Христового Отців Василіян
2	Гаражі
3	Реконструкція існуючого будинку під житловий багатоквартірний будинок
4	Реконструкція існуючого будинку під громадську забудову
5	Нове будівництво житлового багатоквартірного будинку

1890-22

Замовник: Виконавчий комітет Жовківської міської ради

Зм	Кіл	Арк	№ док	Підпис	Дата
					2022
				Столяров	
				Столяров	
				Людкевич	
				Романчишин	
				Пілюгевич	
Детальний план території по зміні цільового призначення території, що знаходиться в межах ділянки, об'єктів, які зазнаються підтримки ділянок, об'єктів, пов'язаних з отриманням прибутку в "для будівництва та обслуговування багатоквартірного житлового будинку з об'єктами торгово-роздріжної мережі, реконструкції мурованої будівлі, 14-ї Жовківської міської ради, Львівської області"					
Схема інженерно-технічних заходів цивільного захисту "Містопроєкт" м. Львів					

на особливий період М 1:1 000