


**ПЛАН ІСНУЮЧОГО ВИКОРИСТАННЯ ТЕРИТОРІЇ,
СХЕМА ПЛАНУВАЛЬНИХ ОБМЕЖЕНЬ
М 1:1000**

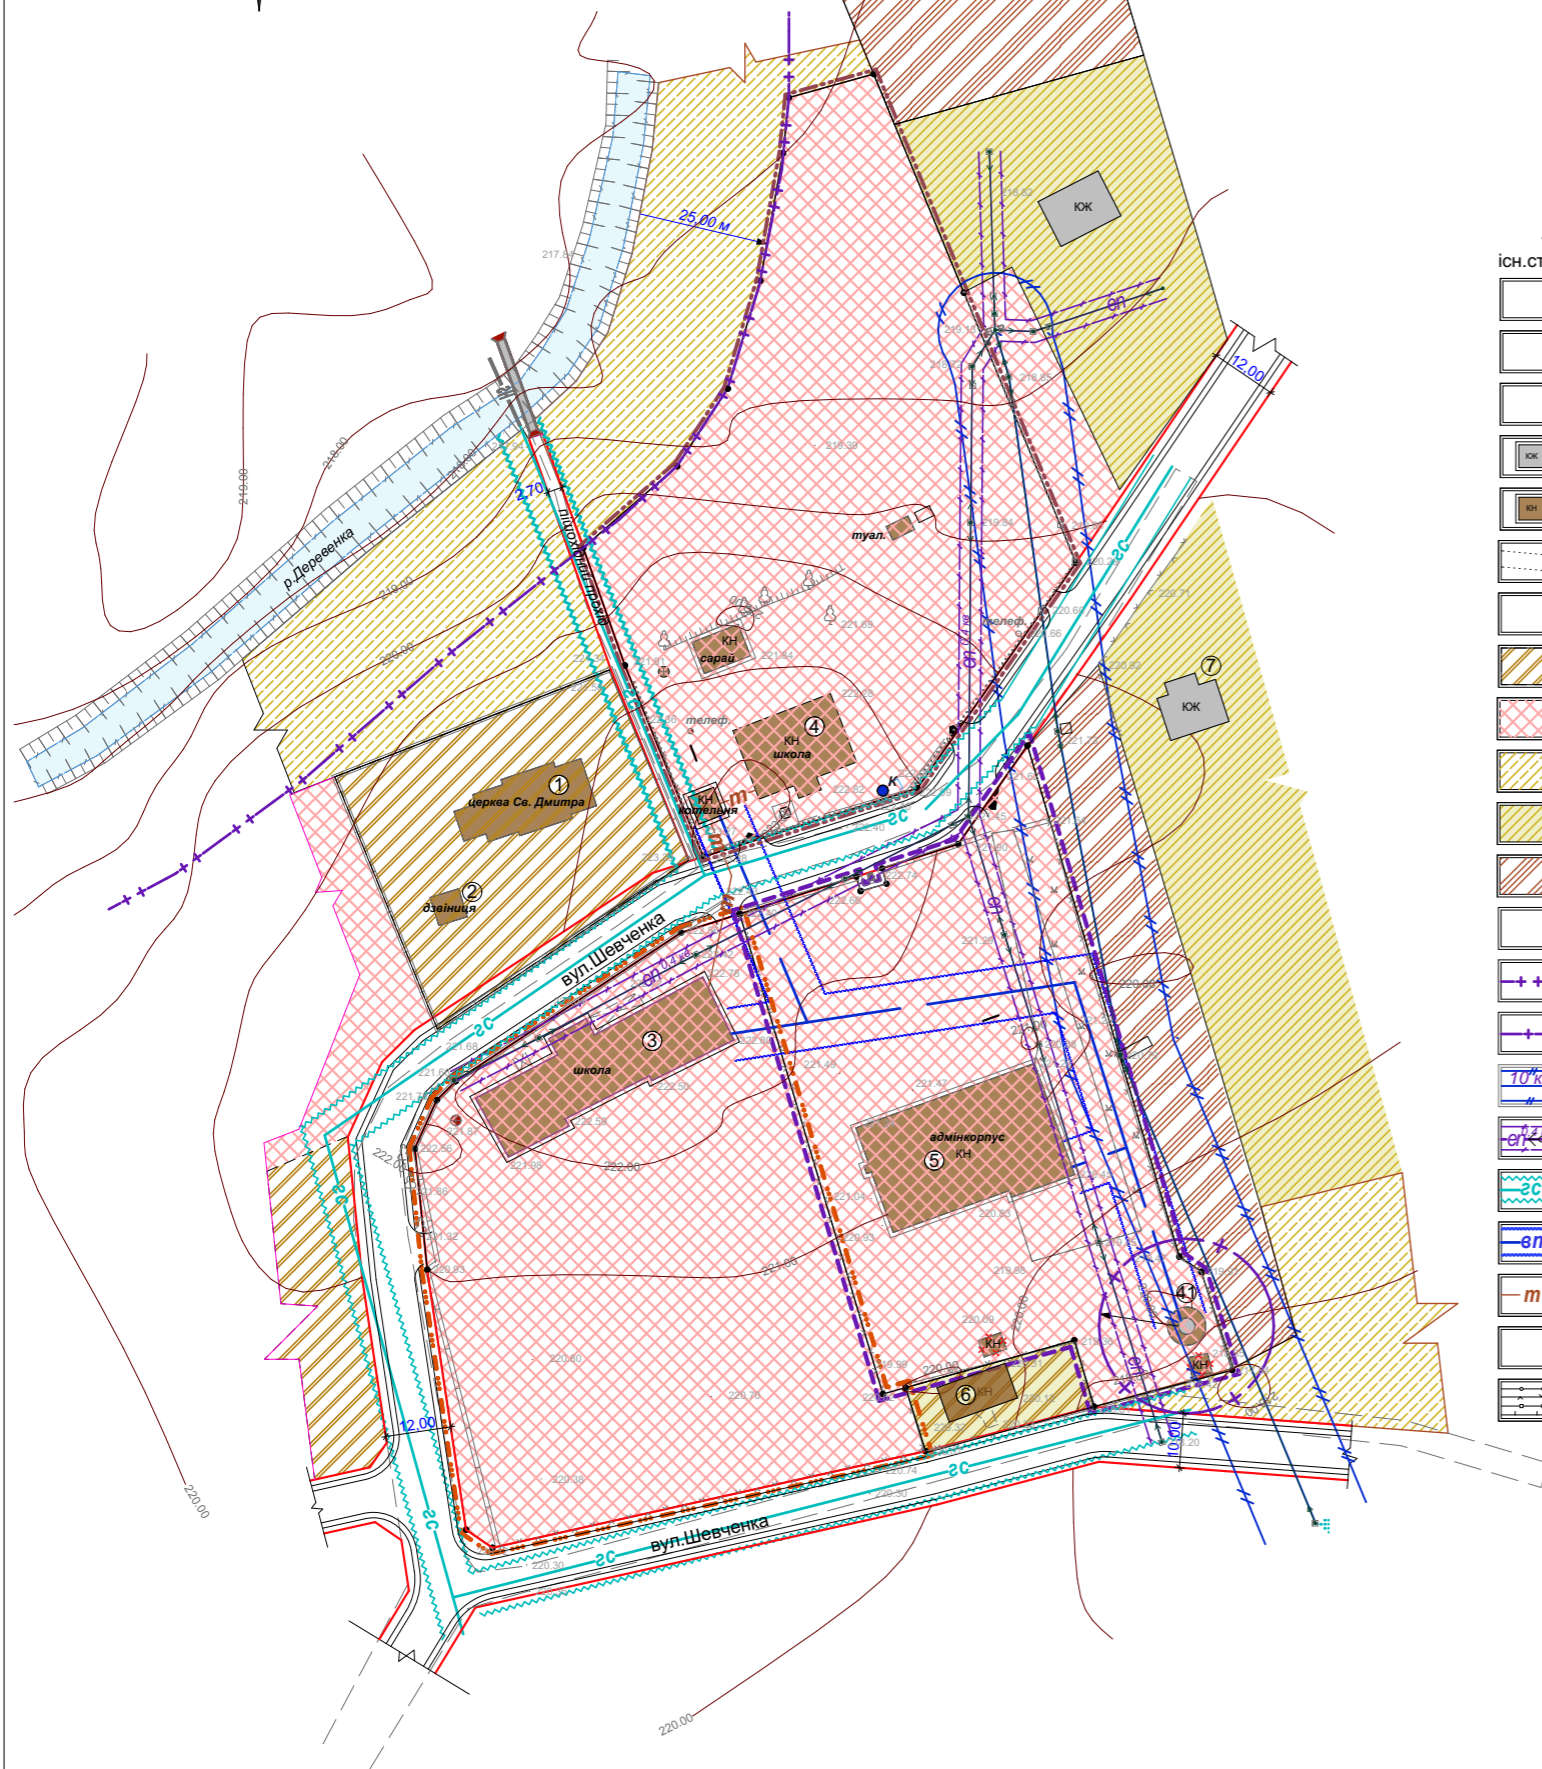

УМОВНІ ПОЗНАЧЕННЯ:

- | | | |
|-----------|---------|---|
| існ. стан | проект. | |
| | | проектна межа ділянки загальноосвітньої школи I-II ступеня (1 корпус) |
| | | проектна межа ділянки загальноосвітньої школи I-II ступеня (2 корпус) |
| | | проектна межа ділянки будівлі адмінкорпусу |
| | | житлові будівлі |
| | | громадські будівлі |
| | | вулиці та їх червоні лінії |
| | | будівлі, які підлягають знесенню |
| | | приватизовані землі громадської забудови |
| | | землі громадської забудови |
| | | землі Жовківської ОТГ |
| | | приватизовані землі житлової забудови |
| | | приватизовані землі для ведення селянського господарства |
| | | межі земельних ділянок |
| | | прибережно-захисна смуга ріки |
| | | охоронна зона |
| | | існуюча лінія електропередач 10 кв з охоронною зоною 10,0 м |
| | | існуюча лінія електропередач 0,4 кв з охоронною зоною 2,0 м |
| | | існуючий газопровід середнього тиску з охоронною зоною 4,0 м |
| | | мережа прокладання водопроводу |
| | | теплотраса |
| | | шахтний колодязь |
| | | огорожа |

ЕКСПЛІКАЦІЯ:

позн. по генпл.	Назва будівлі або споруди	Примітки
①	УГКЦ "Св.Дмитрія"	існуюч.
②	дзвінниця	існуюч.
③	Замківська ЗОШ I-II ст. 2-корпус	існуюч.
④	Замківська ЗОШ I-II ст. 1-корпус	існуюч.
⑤	будівля органу місцевого самоврядування	існуюч.
⑥	Магазин ритуальних послуг	існуюч.
⑦	індивідуальна житлова забудова	існуюч.
⑧	Пам'ятний знак Небесній Сотні	існуюч.
⑨	Водонапірна башня	існуюч.

					Жовківська міська рада				
					Детальний план території земельної ділянки для будівництва та обслуговування будівель органу місцевого самоврядування в с. Замочок Львівського (Жовківського) району Львівської області				
Зм.	К-ть	Арк.	№Док	Підпис	Дата	ПЛАН ІСНУЮЧОГО ВИКОРИСТАННЯ ТЕРИТОРІЇ СХЕМА ПЛАНУВАЛЬНИХ ОБМЕЖЕНЬ М 1:1000	стадія	аркуш	аркушів
ГАП		А.Біловус					ДПТ		
Зав.відділу		О.Коцур							
Виконав		М.Сорока							
Перевірив		О.Коцур							ОП ЛО ПВАПБ Жовківський відділ сертифікат АА № 004400