


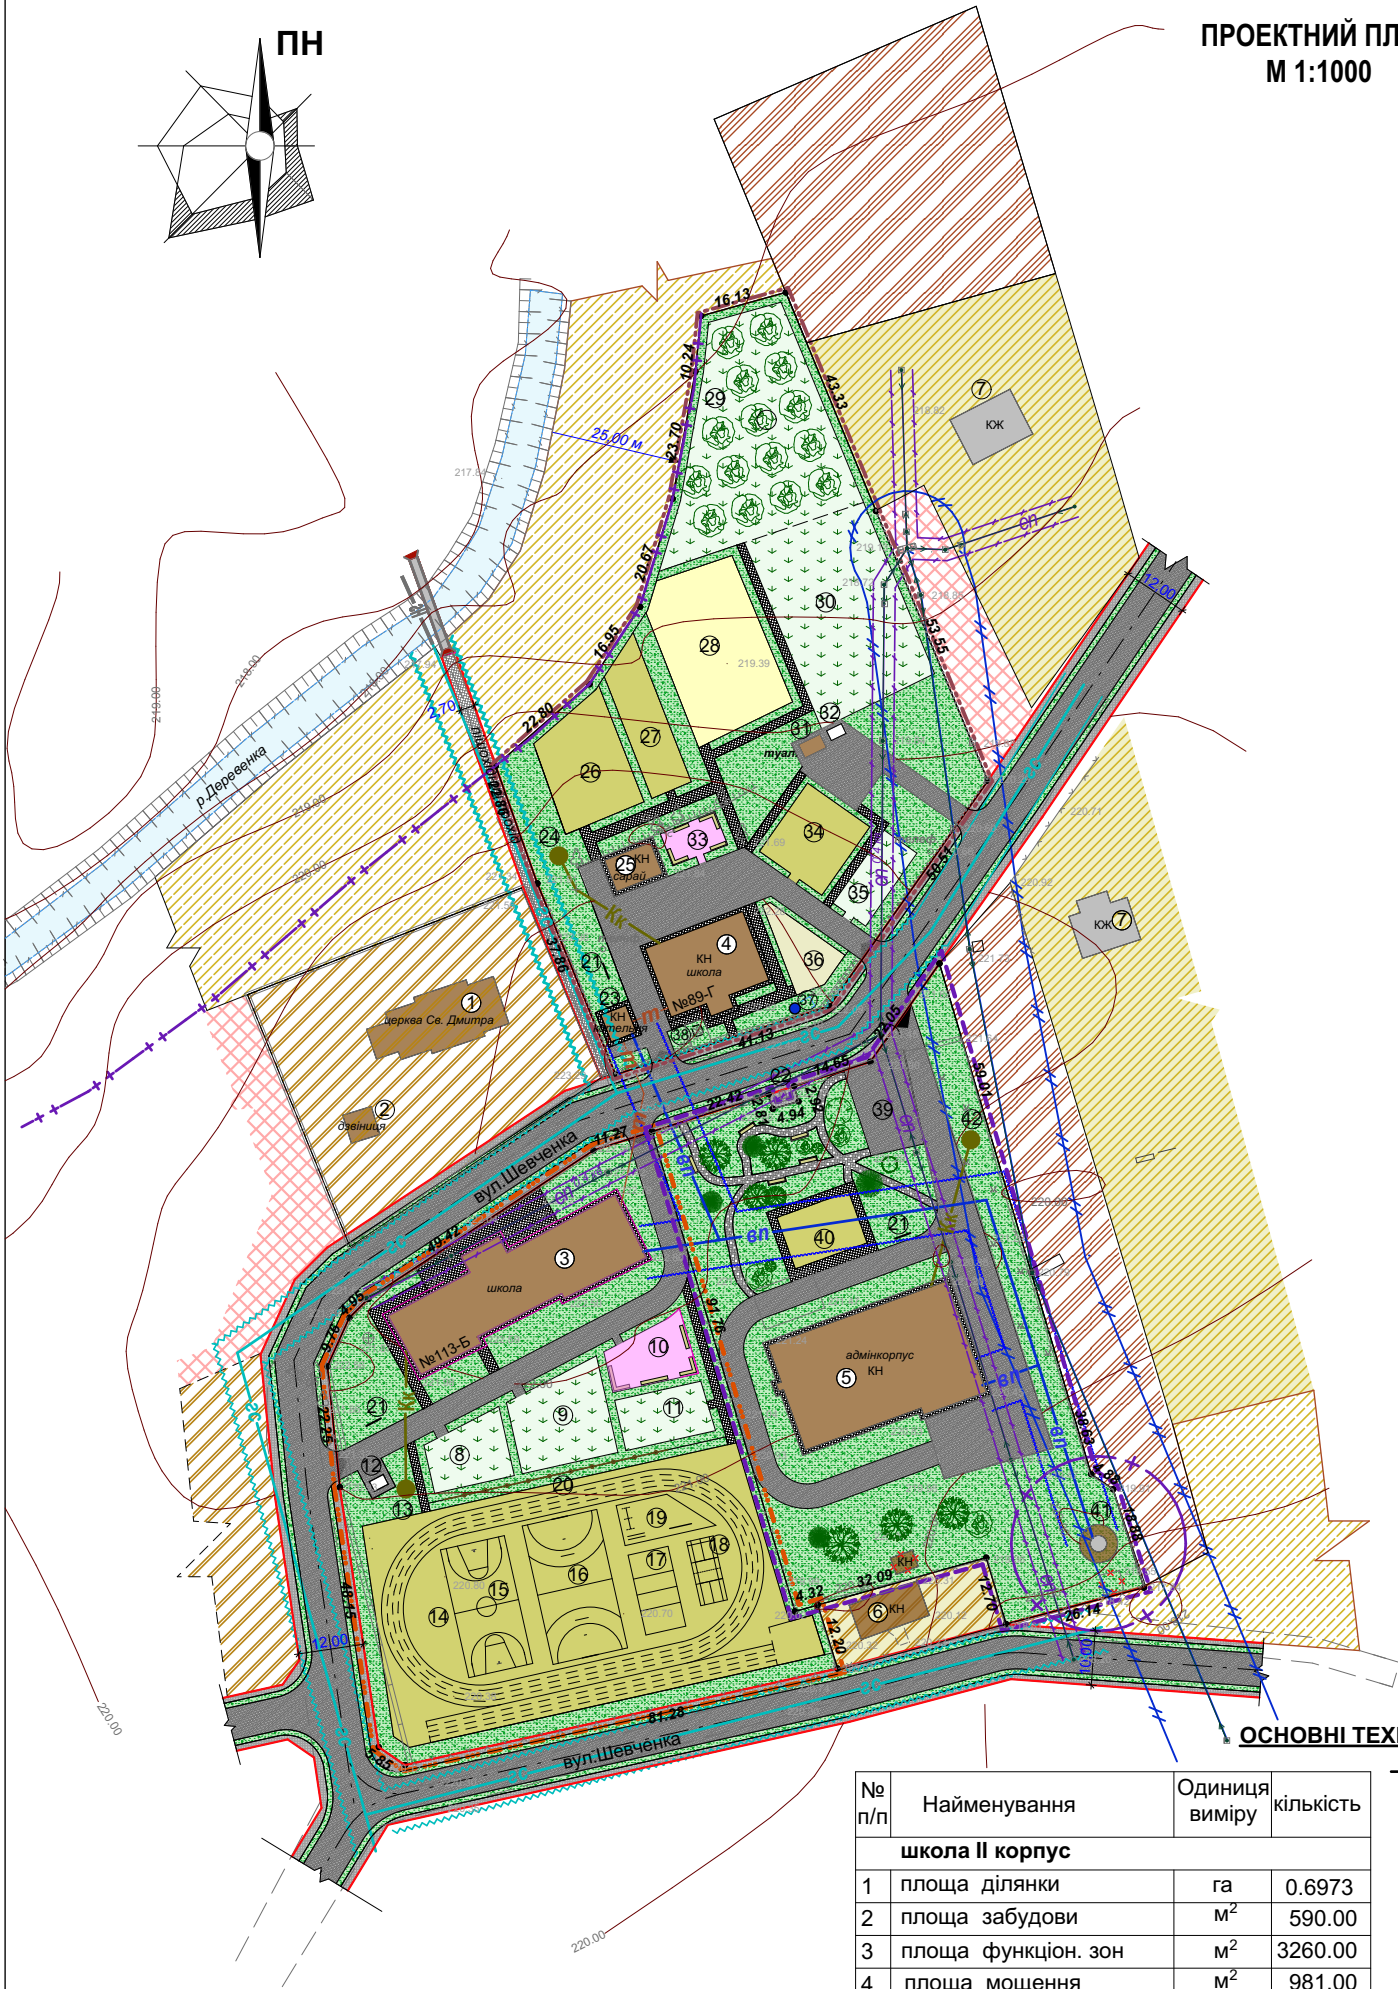

УМОВНІ ПОЗНАЧЕННЯ:

- існ. стан проект.
- проектна межа ділянки загальноосвітньої школи I-II ступеня (1 корпус)
 - проектна межа ділянки загальноосвітньої школи I-II ступеня (2 корпус)
 - проектна межа ділянки будівлі адмінкорпусу
 - житлові будівлі
 - громадські будівлі
 - вулиці та їх червоні лінії
 - будівлі, які підлягають знесенню
 - приватизовані землі громадської забудови
 - землі громадської забудови
 - землі Жовківської ОТГ
 - приватизовані землі житлової забудови
 - приватизовані землі для ведення селянського господарства
 - межі земельних ділянок
 - прибережно- захисна смуга ріки
 - охоронна зона
 - існуюча лінія електропередач 10 кв з охоронною зоною 10,0 м
 - існуюча лінія електропередач 0,4 кв з охоронною зоною 2,0 м
 - існуючий газопровід середнього тиску з охоронною зоною 4,0 м
 - мережа прокладання водопроводу
 - теплотраса
 - самотічна каналізація
 - локальні очисні споруди
 - шахтний колодязь
 - огорожа
 - озеленені території
 - покриття хідниковою плиткою
 - фізкультурно-спортивна функціональна зона
 - навчально дослідна функціональна зона
 - функціональна зона відпочинку
 - майданчик для тактичної підготовки та цивільної оборони

ОСНОВНІ ТЕХНІКО-ЕКОНОМІЧНІ ПОПОКАЗНИКИ
ПО ДІЛЯНЦІ ШКОЛИ

№ п/п	Найменування	Одиниця виміру	кількість
школа II корпус			
1	площа ділянки	га	0.6973
2	площа забудови	м²	590.00
3	площа функціон. зон	м²	3260.00
4	площа мощення	м²	981.00
5	площа озеленення	м²	3123.00
6	відсоток забудови	%	8.46
7	відсоток озеленення	%	44.79

№ п/п	Найменування	Одиниця виміру	кількість
школа I корпус			
1	площа ділянки	га	0.7062
2	площа забудови	м²	362.00
3	площа функціон. зон	м²	1484.00
4	площа мощення	м²	1207.00
5	площа озеленення	м²	4009.00
6	відсоток забудови	%	5.13
7	відсоток озеленення	%	56.77

ЕКСПЛІКАЦІЯ:

позн. по генпл.	Назва будівлі або споруди	Од. виміру	площа	Примітки
①	УГКЦ "Св.Дмитрія"			існуюч.
②	дзвіниця			існуюч.
③	Замківська ЗОШ I-II ст. 2-корпус			існуюч.
④	Замківська ЗОШ I-II ст. 1-корпус			існуюч.
⑤	будівля органу місцевого самоврядування			існуюч.
⑥	Магазин ритуальних послуг			існуюч.
⑦	індивідуальна житлова забудова			існуюч.
22	Пам'ятний знак Небесній Сотні			існуюч.
43	Водонапірна башня			існуюч.

ЕКСПЛІКАЦІЯ ПО ДІЛЯНЦІ ЗОШ 1-2 СТ. 1 КОРПУС

4	Замківська ЗОШ I-II ст. 1-корпус			існуюч.
21	пожежний щит з набором пожежінвентаря			проект.
23	шкільна котельня			існуюч.
24	локальні очисні споруди від 0,2-5,0 тис м³/добу			проект.
25	господарська будівля			існуюч.
26	майданчик для активної гри учнів II - IV класів	м²	308.02	проект.
27	майданчик для гімнастики I - IV класів	м²	211.17	проект.
28	майданчик для тактичної підготовки та цивільної оборони	м²	560.49	проект.
29	ділянка плодового саду	м²	1030.43	проект.
30	ділянка польових та овочевих культур	м²	815.45	проект.
31	надвірний туалет			існуюч.
32	сміттєзбірник			проект.
33	майданчик для тихого відпочинку	м²	69.38	проект.
34	майданчик для активної гри учнів перших класів	м²	217.19	проект.
35	ділянка навчально-дослідна для початкових класів	м²	121.63	проект.
36	метеорологічний і географічний майданчики	м²	117.55	проект.
37	шахтний колодязь			існуюч.
38	фігура Божої Матері			існуюч.

ЕКСПЛІКАЦІЯ ПО ДІЛЯНЦІ ЗОШ 1-2 СТ. 2 КОРПУС

3	Замківська ЗОШ I-II ст. 2-корпус			існуюч.
8	ділянка квітково-декоративних рослин	м²	203.57	проект.
9	ділянка розплідника квітково-декоративних рослин	м²	311.11	проект.
10	майданчик для тихого відпочинку V-VII класів	м²	198.60	проект.
11	ділянка колекційно- селекційної роботи	м²	169.95	проект.
12	сміттєзбірник			проект.
13	локальні очисні споруди від 0,2-5,0 тис м³/добу			проект.
14	легкоаклетичний майданчик з біговою доріжкою	м²	3061.60	існуюч.
15	майданчик для баскетболу			проект.
16	майданчик для ручного м'яча			проект.
17	майданчик для волейболу			проект.
18	майданчик для бадмінтону			проект.
19	майданчик для гімнастики			проект.
20	захисна огорожа заввишки 3.0 м			проект.
21	пожежний щит з набором пожежінвентаря			проект.

ЕКСПЛІКАЦІЯ ПО ДІЛЯНЦІ АДМІНКОРПУСУ

5	будівля органу місцевого самоврядування			існуюч.
21	пожежний щит з набором пожежінвентаря			проект.
39	автостоянка для тимчасового зберігання автомобілів			проект.
40	тренажерний спортмайданчик	м²	140.00	проект.
41	водонапірна башня			існуюч.
42	локальні очисні споруди			проект.

ОСНОВНІ ТЕХНІКО-ЕКОНОМІЧНІ ПОПОКАЗНИКИ
ПО ДІЛЯНЦІ АДМІНКОРПУСУ І НАРОДНОГО ДОМУ

№ п/п	Найменування	Одиниця виміру	кількість
1	площа ділянки	га	0.5961
2	площа забудови	м²	726.00
3	площа мощення	м²	1619.00
4	площа озеленення	м²	3616.00
5	відсоток забудови	%	12.18
5	відсоток озеленення	%	60.66

						Жовківська міська рада
						Детальний план території земельної ділянки для будівництва та обслуговування будівель органу місцевого самоврядування в с. Замочок Львівського (Жовківського) району Львівської області
Зм.	К-ть	Арк.	№Док	Підпис	Дата	
ГАП		А.Біловус				ПРОЕКТНИЙ ПЛАН М 1:1000
Зав.відділу		О.Коцур				стадія
Виконав		М.Сорока				аркуш
Перевірив		О.Коцур				аркушів
						ДПТ
						ОП ЛО ПВАПБ Жовківський відділ сертифікат АА № 004400