


ЕКСПЛІКАЦІЯ

№ п/п	Найменування	Примітки
1.	Адміністративно-побутовий корпус	проект.
2.	Головний в'їзд/виїзд на ділянку	проект.
3.	Автостоянка легкових автомобілів	проект.
4.	Автостоянка вантажних автомобілів	проект.
5.	Складська будівля	проект.
6.	Під'їзний майданчик	проект.
7.	Роз'їзний майданчик	проект.
8.	Майданчик для контейнерів з сміттям	проект.


Проектний план та схема проектних обмежень у використанні земель поєднана зі схемою транспортної мобільності та інфраструктури і планом червоних ліній М 1:500

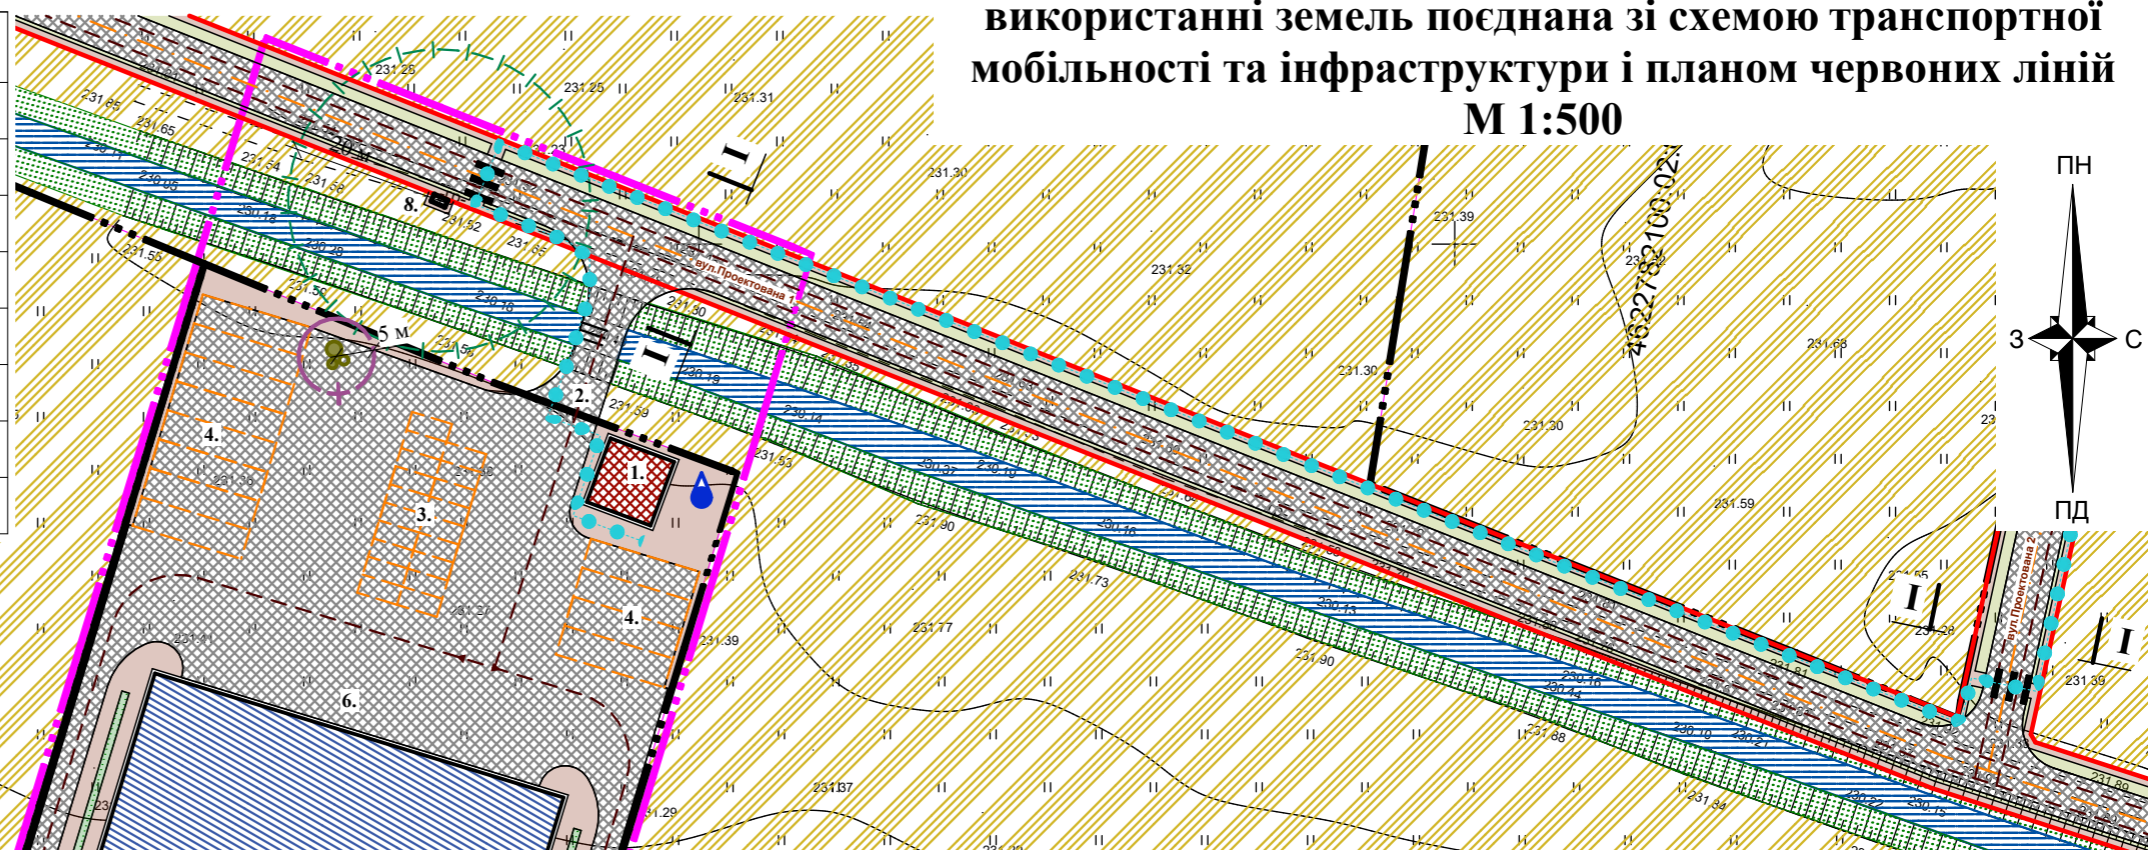

УМОВНІ ПОЗНАЧЕННЯ

Існуюч.	Проект.	Найменування
		Межа розроблення детального плану
		Межа ділянки
		Територія транспортної інфраструктури
		Територія сільськогосподарського призначення
		Територія зелених насаджень загального користування
		Замощення доріг та проїздів
		Замощення тротуарів, пішохідних зон
		Території вільні від багаторічних насаджень та забудови (газон)
		Червоні лінії вулиць
<i>вул. Івасюка</i>	вул.Проект.	Назви вулиць та проїздів
		Місця поперечних профілів
		Пішохідний перехід
		Рух автомобілів
		Напрямок пішохідного руху
	01 0,1500	Номер ділянки Площа ділянки (в га)
		Інженерно-транспортні будівлі та споруди
		Труба водопропускна
	**кв	Повітряна ЛЕП **кВ
		Окрема водозабірنا свердловина
		Локальні каналізаційні очисні споруди
		Охоронна зона (крім охоронних зон навколо пам'яток культурної спадщини)
		Санітарний розрив
		Санітарно-захисна зона

ПОПЕРЕЧНІ ПРОФІЛІ ВУЛИЦЬ ТА ПРОЇЗДІВ М 1:200

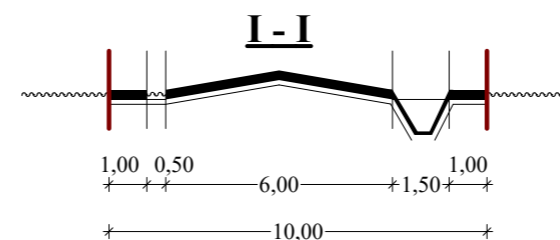

Шифр : _ / 2024					
Детальний план території для зміни цільового призначення земельної ділянки для розміщення та експлуатації об'єктів дорожнього сервісу за межами населених пунктів Жовківської міської ради Львівського району Львівської області					
Змін.	К-ть.	Арк.	№ Докум.	Підпис	Дата
Директор		БІЛОУС І.			
ГАП		ДАНИЛОК Т.			
Розроб.		ПАРАДА Н.			
Перевір.		ДАНИЛОК Т.			
Замовник: Жовківська міська рада				Стадія	Аркуш
Проектний план та схема проектних обмежень у використанні земель поєднана зі схемою транспортної мобільності та інфраструктури і планом червоних ліній М 1:500				ДПТ	3
				Аркушів	8
ТОВ "Центр планування території"					