


Ситуаційна схема розташування земельної ділянки в структурі населеного пункту с.Замочок

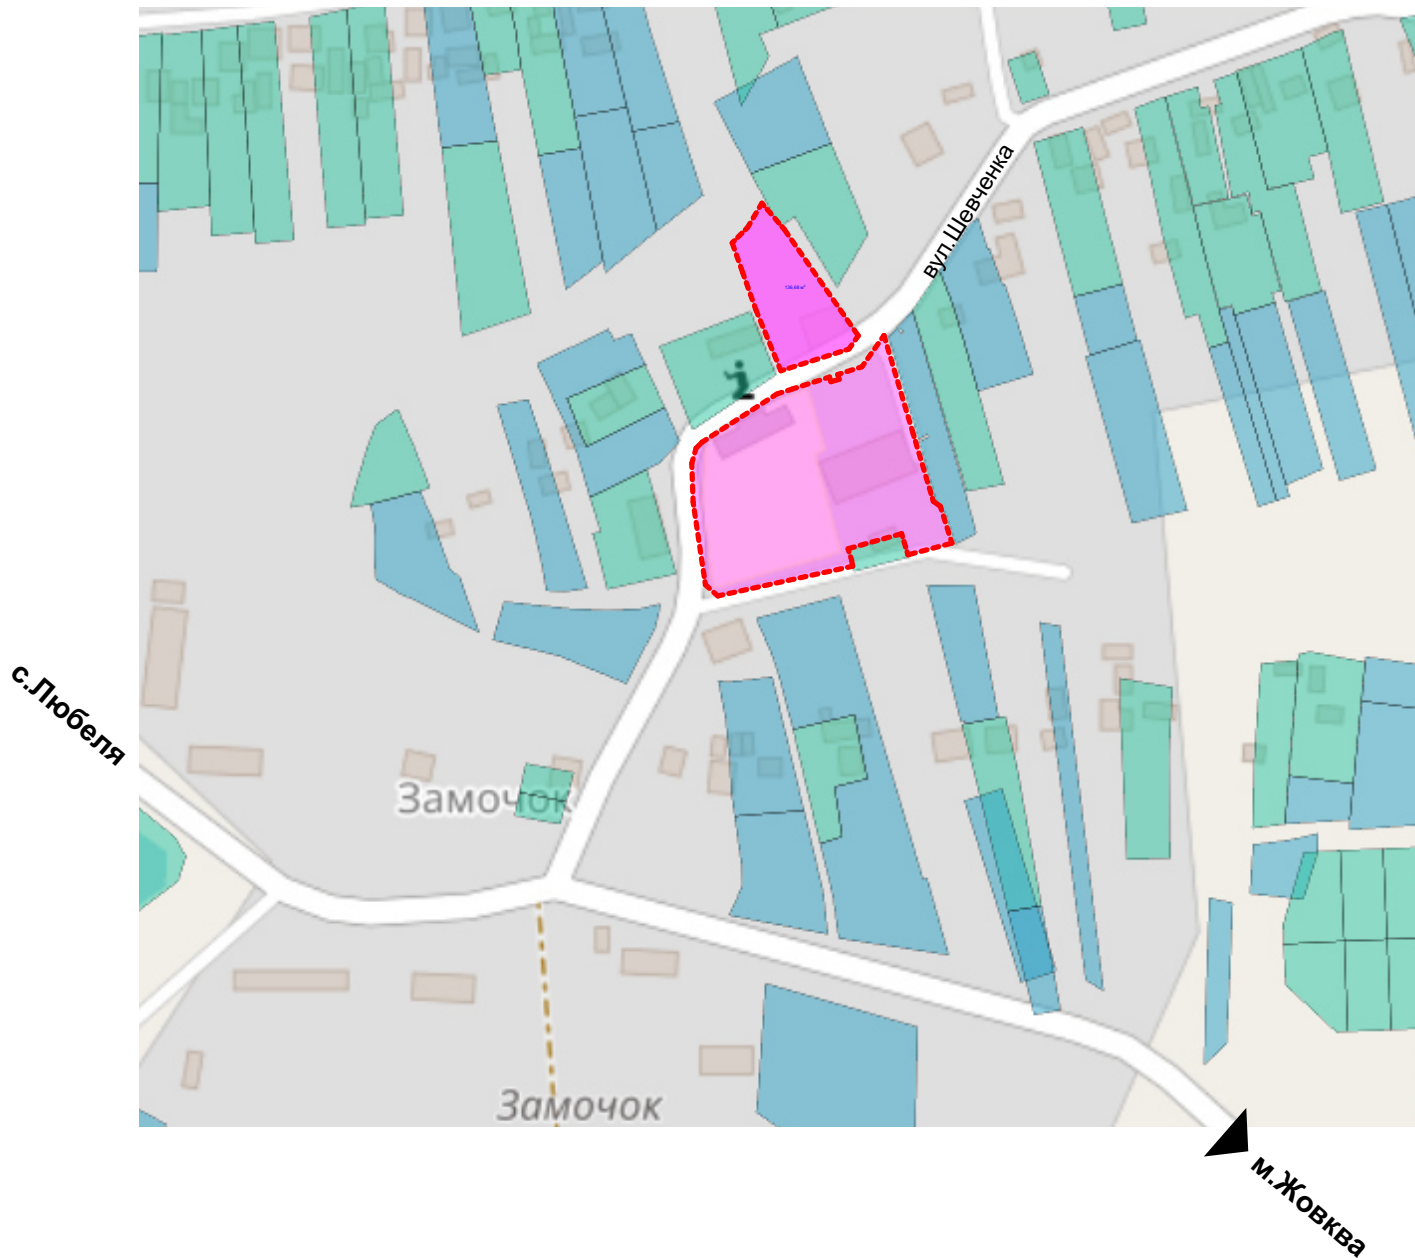


УМОВНІ ПОЗНАЧЕННЯ:



Земельна ділянка, яка планується під розробку детального плану території для будівництва та обслуговування будівель органу місцевого самоврядування в с.Замочок Львівського (Жовківського) району Львівської області

						Жовківська міська рада			
						<i>Детальний план території земельної ділянки для будівництва та обслуговування будівель органу місцевого самоврядування в с.Замочок Львівського (Жовківського) району Львівської області</i>			
Зм.	К-ть	Арк.	№Док	Підпис	Дата				
Зав.відділу		О.Коцур				Ситуаційна схема розташування земельної ділянки в структурі населеного пункту с.Замочок	стадія	аркуш	аркушів
Виконав		М.Сорока					ДПТ		
Перевірив		О.Коцур							
							ОП ЛО ПВАПБ		
							Жовківський відділ		
							сертифікат АА № 004400		

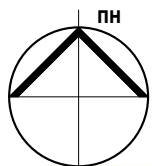

**Викопіювання
з генплану с.Замочок
М 1:5000**



ЕКСПЛІКАЦІЯ :



УМОВНІ ПОЗНАЧЕННЯ:



Земельна ділянка, яка планується під розробку детального плану території для будівництва та обслуговування будівель органу місцевого самоврядування в с.Замочок Львівського (Жовківського) району Львівської області

- ① магазин
- ⑧ ФАП
- ⑪ Дошкільний заклад
- ⑫ Замківська ЗОШ I-II ст.
- ⑬ Магазин ритуальних послуг
- ⑭ Адмінкорпус
- ⑮ УГКЦ "Св.Дмитрія"
- ⑯ Замківська ЗОШ I-II ст. (2 корпус)

						Жовківська міська рада		
						Детальний план території земельної ділянки для будівництва та обслуговування будівель органу місцевого самоврядування в с.Замочок Львівського (Жовківського) району Львівської області		
Зм.	К-ть	Арк.	№Док	Підпис	Дата			
Зав.відділу	О.Коцур					Викопіювання з генплану с.Замочок М 1:5000	стадія	аркуш
Виконав	М.Сорока						ДПТ	
Перевірив	О.Коцур							
						ОП ЛО ПВАПБ Жовківський відділ сертифікат АА № 004400		

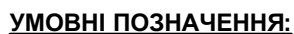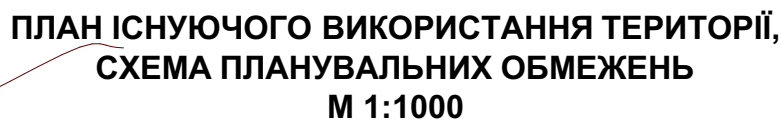


ІСН. стан	проект.	
		межі земельних ділянок
		<u>номер ділянки</u> <u>площа ділянки</u>
		житлові будівлі
		громадські будівлі
		вулиці та їх червоні лінії
		будівлі, які підлягають знесенню
		приватизовані землі громадської забудови
		землі громадської забудови
		землі Жовківської ОТГ
		приватизовані землі житлової забудови
		приватизовані землі для ведення селянського господарства
		прибережно-захисна смуга ріки
		охоронна зона
		існуюча лінія електропередач 10 кВ з охоронною зоною 10,0 м
		існуюча лінія електропередач 0,4 кВ з охоронною зоною 2.0 м
		існуючий газопровід середнього тиску з охоронною зоною 4.0 м
		мережа прокладання водопроводу
		теплотраса
		шахтний колодязь
		огорожа

ЕКСПЛІКАЦІЯ:

позн. по генпл.	Назва будівлі або споруди	Примітки
①	УГКЦ "Св.Дмитрія"	існуюч.
②	дзвінниця	існуюч.
③	Замківська ЗОШ І-ІІ ст. 2-корпус	існуюч.
④	Замківська ЗОШ І-ІІ ст. 1-корпус	існуюч.
⑤	будівля органу місцевого самоврядування	існуюч.
⑥	Магазин ритуальних послуг	існуюч.
⑦	індивідуальна житлова забудова	існуюч.
22	Пам'ятний знак Небесній Сотні	існуюч.
41	Водонапірна башня	існуюч.

Примітка: Площа ділянок показана у відповідності до матеріалів інвентаризації

[illegible]

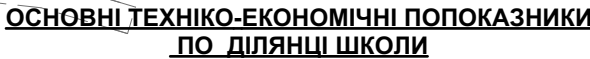

УМОВНІ ПОЗНАЧЕННЯ:

існ. стан проєкт.

 **межі проєктованих земельних ділянок:**
корпус №1 загальноосвітньої школи І-ІІ ступеня;
корпус №2 загальноосвітньої школи І-ІІ ступеня;
адмінкорпус

КЖ житлові будівлі

громадські будівлі

 вулиці та їх червоні лінії

 будівлі, які підлягають знесенню

приватизовані землі громадської забудови

	землі громадської забудови
--	----------------------------

  *землі Жовківської ОТГ*

приватизовані землі житлової забудови

  *приватизовані землі для ведення селянського господарства*

прибережно- захисна смуга ріки

 охоронна зона

існуюча лінія електропередач
10 кв з охоронною зоною 10,0 м

 існуюча лінія електропередач 0,4 кВ
з охоронною зоною 2.0 м

		існуючий газопровід середнього тиску з охоронною зоною 4.0 м
---	---	--

вп мережа прокладання водопроводу

— <i>m</i> —	теплотрасса
--------------	-------------

—Кк— самотічна каналізація

- *локальні очисні споруди*

 К		шахтний колодязь
---	--	------------------

		огорожа
---	---	---------

озелененні території

покриття хідниковою плиткою

	фізкультурно-спортивна функціональна
--	--------------------------------------

навчально дослідна функціональна зона

функціональна зона відпочинку

 майданчик для тактичної підготовки та цивільної оборони

№ п/п	Найменування	Одиниця виміру	кількість
школа І корпус (ділянка №1)			
1	площа ділянки в тому числі:	га	0.9895
2	прибережно-захисна смуга річки Деревенка	га	0,2760
3	земельна ділянка, пердбачена для обслуговування ТП	га	0,056
4	площа забудови	м ²	362.00
5	площа функціон. зон	м ²	1484.00
6	площа мощення	м ²	1207.00
7	площа озеленення	м ²	4009.00
8	відсоток забудови	%	5.13
9	відсоток озеленення	%	56.77

№ п/п	Найменування	Одиниця виміру	кількість
школа II корпус (ділянка №2)			
1	площа ділянки	га	0.6790
2	площа забудови	м2	590.00
3	площа функціон. зон	м2	3260.00
4	площа мощення	м2	981.00
5	площа озеленення	м2	1959,0
6	відсоток забудови	%	8.46
7	відсоток озеленення	%	44.79

ЕКСПЛІКАЦІЯ:

позн. по генпл.	Назва будівлі або споруди	Од-виміру	площа	Примітки
①	УГКЦ "Св. Дмитрія"			існуюч.
②	дзвінниця			існуюч.
③	Замківська ЗОШ І-ІІ ст. 2-корпус			існуюч.
④	Замківська ЗОШ І-ІІ ст. 1-корпус			існуюч.
⑤	будівля органу місцевого самоврядування			існуюч.
⑥	Магазин ритуальних послуг			існуюч.
⑦	індивідуальна житлова забудова			існуюч.
22	Пам'ятний знак Небесній Сотні			існуюч.
43	Водонапірна башня			існуюч.

ЕКСПЛІКАЦІЯ ПО ДІЛЯНЦІ №1 ЗОШ 1-2 СТ. 1 КОРПУС

4	Замківська ЗОШ І-ІІ ст. 1-корпус			існуюч.
21	пожежний щит з набором пожежінвентаря			проект.
23	шкільна котельня			існуюч.
24	локальні очисні споруди від 0,2-5,0 тис м³/добу			проект.
25	господарська будівля			існуюч.
26	майданчик для активної гри учнів ІІ - ІV класів	м²	308.02	проект.
27	майданчик для гімнастики І - ІV класів	м²	211.17	проект.
28	майданчик для тактичної підготовки та щільної оборони	м²	560.49	проект.
29	ділянка плодового саду	м²	1030.43	проект.
30	ділянка польових та овочевих культур	м²	815.45	проект.
31	надвірний туалет			існуюч.
32	сміттєзбірник			проект.
33	майданчик для тихого відпочинку	м²	69.38	проект.
34	майданчик для активної гри учнів перших класів	м²	217.19	проект.
35	ділянка навчально-дослідна для початкових класів	м²	121.63	проект.
36	метеорологічний і географічний майданчики	м²	117.55	проект.
37	шахтний колодязь			існуюч.
38	фігура Божої Матері			існуюч.

ЕКСПЛІКАЦІЯ ПО ДІЛЯНЦІ №2 ЗОШ 1-2 СТ. 2 КОРПУС

3	Замківська ЗОШ І-ІІ ст. 2-корпус			існуюч.
8	ділянка квітково-декоративних рослин	м ²	203.57	проект.
9	ділянка розплідника квітково-декоративних рослин	м ²	311.11	проект.
10	майданчик для тихого відпочинку V-VII класів	м ²	198.60	проект.
11	ділянка колекційно- селекційної роботи	м ²	169.95	проект.
12	сміттєзбірник			проект.
13	локальні очисні споруди від 0,2-5,0 тис м ³ /добу			проект.
14	легкоаклетичний майданчик з біговою доріжкою	м ²	3061.60	існуюч.
15	майданчик для баскетболу			проект.
16	майданчик для ручного м'яча			проект.
17	майданчик для волейболу			проект.
18	майданчик для бадмінтону			проект.
19	майданчик для гімнастики			проект.
20	захисна огорожа заввишки 3,0 м			проект.
21	пожежний щит з набором пожежінвентаря			проект.


ЕКСПЛІКАЦІЯ ПО ДІЛЯНЦІ №3 АДМІНКОРПУСУ

5	будівля органу місцевого самоврядування			існуюч.
21	пожежний щит з набором пожежнотехніки			проект.
39	автостоянка для тимчасового зберігання автомобілів			проект.
40	тренажерний спортмайданчик	м²	140,00	проект.
41	водонапірна башня			існуюч.
42	локальні очисні споруди			проект.

ОСНОВНІ ТЕХНІКО-ЕКОНОМІЧНІ ПОПОКАЗНИКИ ПО ДІЛЯНЦІ №3 АДМІНКОРПУСУ І НАРОДНОГО ДОМУ

№ п/п	Найменування	Одиниця виміру	кількість
1	площа ділянки	га	0.5920
2	площа забудови	м2	726.00
3	площа мощення	м2	1619.00
4	площа озеленення	м2	3575.00
5	відсоток забудови	%	12.18
5	відсоток озеленення	%	60.66

						Жовківська міська рада			
						Детальний план території земельної ділянки для будівництва та обслуговування будівель органу місцевого самоврядування в с. Замочок Львівського (Жовківського) району Львівської області			
Зм.	К-ть	Арк.	№Док	Підпис	Дата				
ГАП						А.Біловус			
Зав.відділу						О.Коцур			
Виконав						М.Сорока			
Перевірив						О.Коцур			

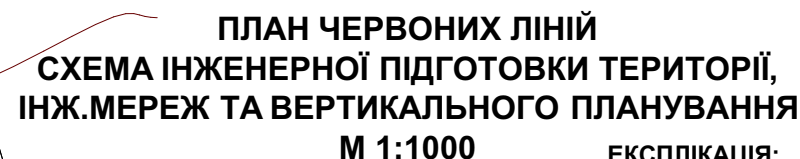

УМОВНІ ПОЗНАЧЕННЯ:

існ. стан	проект.	
		межі проєктованих земельних ділянок; корпус №1 загальноосвітньої школи I-II ступеня; корпус №2 загальноосвітньої школи I-II ступеня; адмінкорпус
		житлові будівлі
		громадські будівлі
		вулиці та їх червоні лінії
		будівлі, які підлягають знесенню
		приватизовані землі громадської забудови
		землі громадської забудови
		землі Жовківської ОТГ
		приватизовані землі житлової забудови
		приватизовані землі для ведення селянського господарства
		прибережно-захисна смуга ріки
		охоронна зона
		існуюча лінія електропередач 10 кв з охоронною зоною 10,0 м
		існуюча лінія електропередач 0,4 кв з охоронною зоною 2,0 м
		існуючий газопровід середнього тиску з охоронною зоною 4,0 м
		мережа прокладання водопроводу
		теплотраса
		самотічна каналізація
		локальні очисні споруди
		шахтний колодезь
		огорожа
		озеленінні території
		покриття хідниковою плиткою
		фізкультурно-спортивна функціональна зона
		навчально-дослідна функціональна зона
		функціональна зона відпочинку
		майданчик для тактичної підготовки та цивільної оборони
		проектний ухил (проміле) довжина ухилу
		проектні відмітки існуючі відмітки

⑤	будівля органу місцевого самоврядування			існуюч.
21	пожежний щит з набором пожежінвентаря			проект.
39	автостоянка для тимчасового зберігання автомобілів			проект.
40	тренажерний спортмайданчик	м ²	140.00	проект.
41	водонапірна башня			існуюч.
42	локальні очисні споруди			проект.

[illegible]