




Проектний план та схема проектних обмежень у використанні земель поєднана зі схемою транспортної мобільності та інфраструктури і планом червоних ліній
М 1:1000

ПОПЕРЕЧНІ ПРОФІЛІ
АВТОМАГІСТРАЛЕЙ М 1:200

I-I

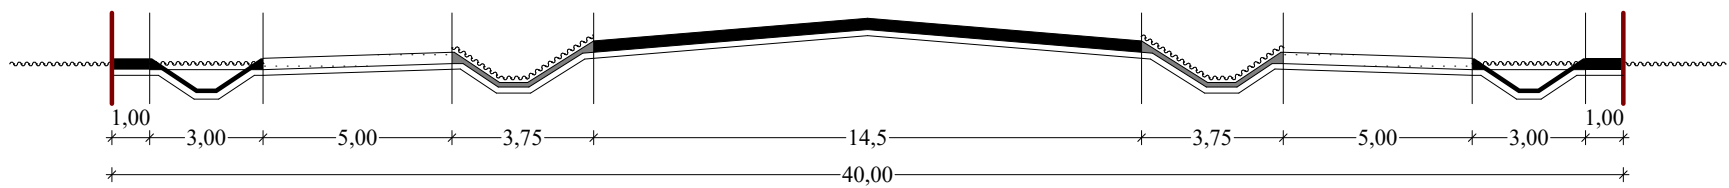

II-II

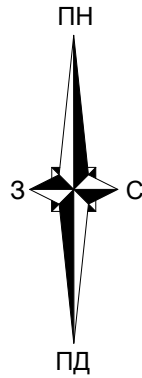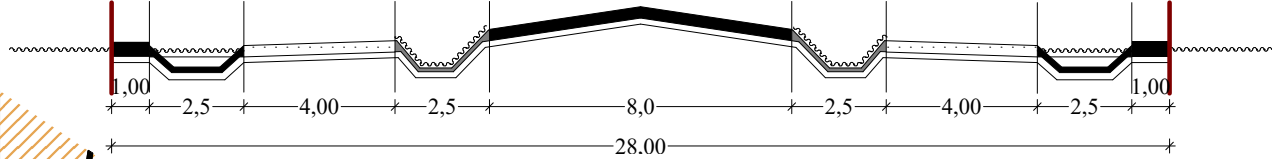

ЕКСПЛІКАЦІЯ


№ п/п	Найменування	Примітки
1.	Житловий будинок	існуюч.
2.	Нежитлова будівля	існуюч.
3.	Житловий будинок	ран. проект.
4.	Нежитлова будівля	ран. проект.
5.	Фундамент	існуюч.
6.	Навіс	існуюч.
7.	Житловий будинок	проект.
8.	Нежитлова будівля	проект.
9.	Автостоянка легкових автомобілів	проект.
10.	Станція підзарядки легкових автомобілів	проект.
11.	Майданчик для контейнерів з сміттям	проект.
12.	Майданчик занять фізкультурою	проект.
13.	Дитячий майданчик	проект.
14.	Парк	проект.

УМОВНІ ПОЗНАЧЕННЯ


Існуюч.	Проект.	Найменування
		Межа розроблення детального плану
		Межа ділянки
		Територія житлової садибної забудови
		Територія сільськогосподарського призначення
		Територія громадської забудови
		Територія рекреаційного призначення
		Водний об'єкт
		Територія зелених насаджень загального користування
		Замощення доріг та проїздів
		Замощення тротуарів, пішохідних зон
		Території вільні від багаторічних насаджень та забудови (газон)
		Червоні лінії вулиць
		вул. Шевченка
		пр.Проект.
		Місія поперечних профілів
		Пішохідний перехід
		Рух автомобілів
		Напрямок пішохідного руху
		Житловий будинок
		Господарська будівля
		Повітряна ЛЕП **кВ
		Комплектна трансформаторна підстанція (КТП)
		Криниця
		Локальні каналізаційні очисні споруди
		Охоронна зона (крім охоронних зон навколо пам'яток культурної спадщини)
		Зона санітарної охорони
		Зона акустичного впливу
		Санітарно-захисна зона
		Санітарний розрив

ПОПЕРЕЧНІ ПРОФІЛІ
ВУЛИЦЬ ТА ПРОЇЗДІВ
М 1:200

III - III

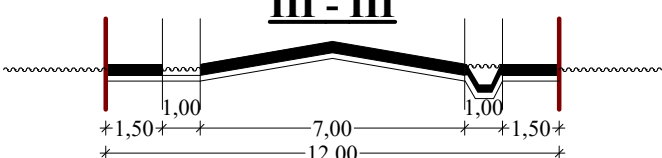

IV - IV

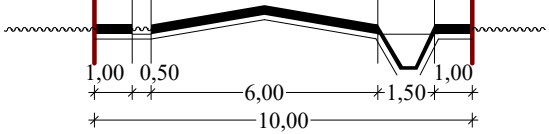

Примітки:
1. Даний аркуш розроблений на основі аркуша ДПТ-2 та топографічного знімання масштабу 1:1000, виконаного ФОП "Білоус Віталій Віталійович" у 2024 році.

Шифр :79/ 2024				
Детальний план території для рекреаційної території в селі Туринка Львівського району Львівської області (біля автомобільної дороги Ковель - Володимир - Шептицький - Жовква)				
Замовник: Жовківська міська рада			Стадія	Аркуш
Проектний план та схема проектних обмежень у використанні земель поєднана зі схемою транспортної мобільності та інфраструктури і планом червоних ліній М 1:1000			ДПТ	3
ТОВ "Центр планування території"			Аркушів	8