



Проектний план та схема проектних обмежень у використанні земель поєднана зі схемою транспортної мобільності та інфраструктури і планом червоних ліній
М 1:1000

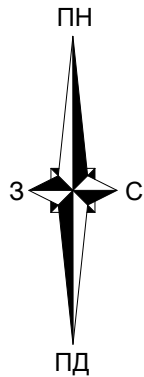


ПОПЕРЕЧНІ ПРОФІЛІ
ВУЛИЦЬ ТА ПРОЇЗДІВ
М 1:200

II - II

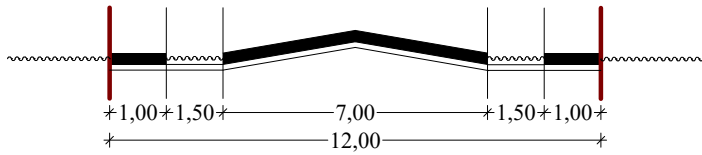

III - III

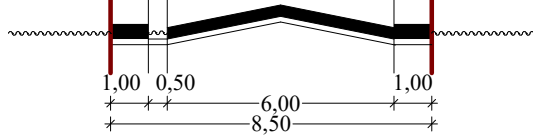

Примітки:
1. Даний аркуш розроблений на основі аркуша ДПТ-3 та топографічного знімання масштабу 1:500, виконаного ФОП "Білоус Віталій Віталійович" у 2024 році.

УМОВНІ ПОЗНАЧЕННЯ


Існуюч.	Проект.	Найменування
		Межа розроблення детального плану
		Межа ділянки
		Територія інженерної інфраструктури
		Територія транспортної інфраструктури
		Територія зелених насаджень загального користування
		Територія лісгосподарського призначення
		Територія зелених насаджень спецпризначення
		Територія сільськогосподарського призначення
		Територія сільськогосподарського призначення (пасовище та сінокос)
		Територія житлової садибної забудови
		Територія громадської забудови
		Водний об'єкт
		Замощення доріг та проїздів
		Замощення тротуарів, пішохідних зон
		Території вільні від багаторічних насаджень та забудови (газон)
		Мінералізована смуга (протипожежна смуга)
		Червоні лінії вулиць
		Назви вулиць
		Місця поперечних профілів
		Пішохідний перехід
		Рух автомобілів
		Напрямок пішохідного руху
		Інженерно-транспортні будівлі та споруди
		Повітряна ЛЕП **кВ
		Кабель зв'язку
		Окрема водозабірна свердловина
		Септофільтруючий колодязь, жирословловлювачі
		Локальні каналізаційні очисні споруди
		Охоронна зона (крім охоронних зон навколо пам'яток культурної спадщини)
		Зона акустичного впливу
		Санітарно-захисна зона
		Санітарний розрив
		Прибережна захисна смуга

ЕКСПЛІКАЦІЯ

№ п/п	Найменування	Примітки
1.	Головний заїзд на автозаправний комплекс (АЗК)	проект.
2.	Операторська з магазином і кафе	проект.
3.	Паливно-роздавальні колонки	проект.
4.	Резервуари для палива (підземні)	проект.
5.	Місце заправки автогазом	проект.
6.	Місця паркування автотранспорту відвідувачів АЗК	проект.
7.	Стійка замовлення їжі швидкого харчування з автомобіля	проект.
8.	Місце видачі їжі швидкого харчування	проект.
9.	Літній майданчик	проект.
10.	Місце для паркування автомобілів	проект.
11.	Майданчик для контейнерів з сміттям	проект.
12.	Придорожній сервіс	проект.
13.	Альтанка	проект.
14.	Розвантажувальний майданчик	проект.
15.	Головний заїзд (виїзд) до придорожнього сервісу	проект.
16.	Сонячні панелі	проект.
17.	Розворотний майданчик	проект.

ПОПЕРЕЧНІ ПРОФІЛІ АВТОМАГІСТРАЛЕЙ М 1:200

I - I

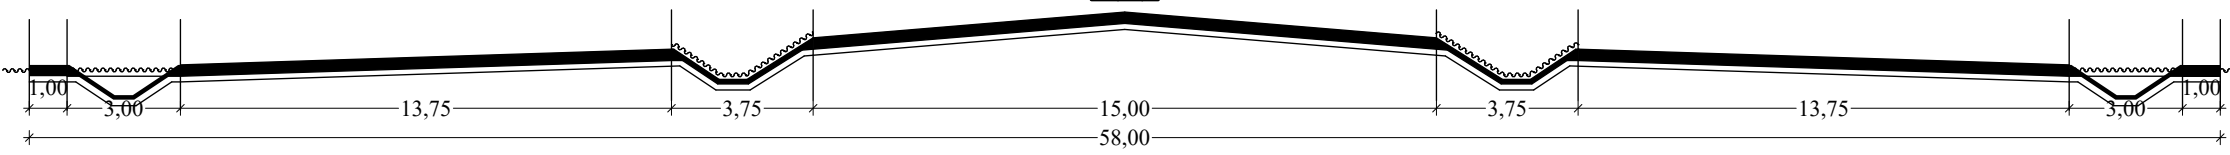

Шифр :40/ 2024					
Детальний план території для розміщення громадських будівель і споруд в селі Воля-Висоцька Львівського району Львівської області (для автомобільної дороги Тернопіль - Львів - Рава-Руська)					
Змін.	К-ть.	Арк.	№ Досл.	Підпис	Дата
Директор	БІЛОУС І.	Підпис	Дата		
ГАП	ДАНИЛЮК	Підпис	Дата		
Розроб.	ПАРАДА Н.	Підпис	Дата		
Перевір.	ДАНИЛЮК Т.	Підпис	Дата		
Замовник: Жовківська міська рада					Стадія
Проектний план та схема проектних обмежень у використанні земель поєднана зі схемою транспортної мобільності та інфраструктури і планом червоних ліній М 1:1000					Аркуш
ТОВ "Центр планування території"					Аркушів