


План сучасного використання земель
за формою власності із зазначенням категорій
та виду цільового призначення,
з урахуванням наявних обмежень та обтяжень

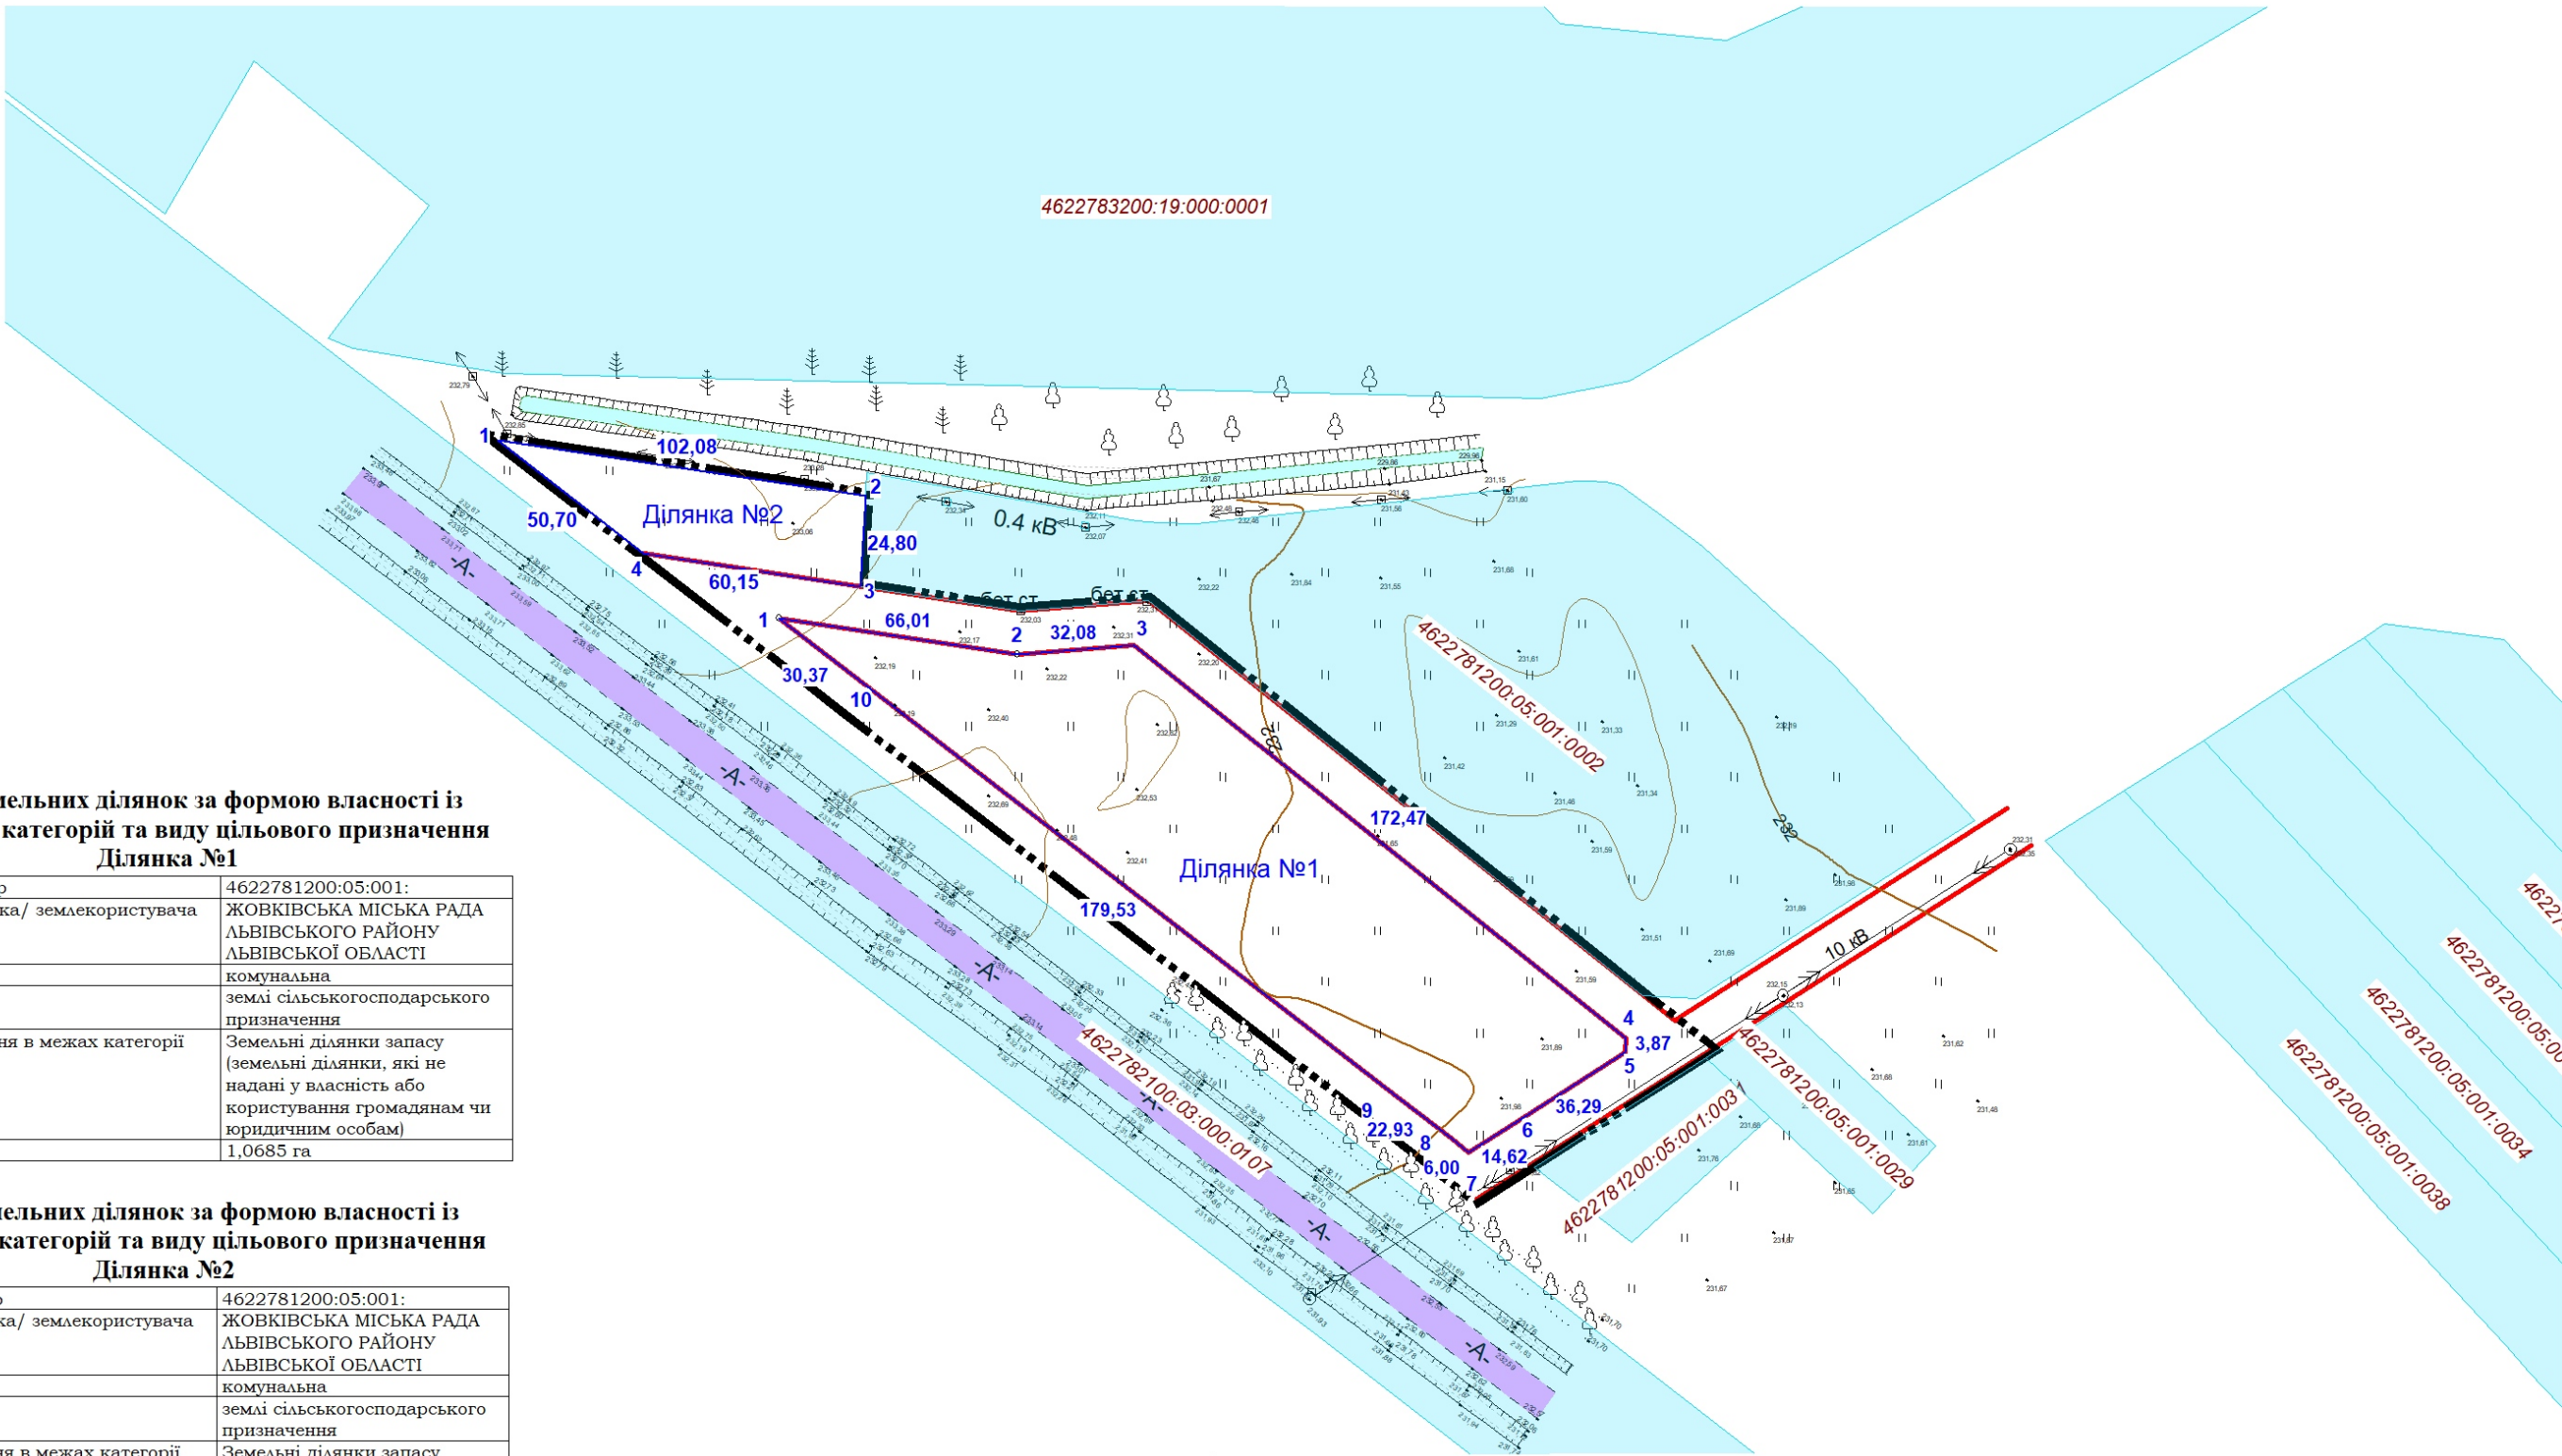

Перелік земельних ділянок за формою власності із зазначенням категорій та виду цільового призначення
Ділянка №1

Кадастровий номер	4622781200:05:001:
Назва землевласника/ землекористувача	ЖОВКІВСЬКА МІСЬКА РАДА ЛЬВІВСЬКОГО РАЙОНУ ЛЬВІВСЬКОЇ ОБЛАСТІ
Форма власності	комунальна
Категорія земель	землі сільськогосподарського призначення
Цільове призначення в межах категорії	Земельні ділянки запасу (земельні ділянки, які не надані у власність або користування громадянам чи юридичним особам)
Площа (га)	1,0685 га


Перелік земельних ділянок за формою власності із зазначенням категорій та виду цільового призначення
Ділянка №2

Кадастровий номер	4622781200:05:001:
Назва землевласника/ землекористувача	ЖОВКІВСЬКА МІСЬКА РАДА ЛЬВІВСЬКОГО РАЙОНУ ЛЬВІВСЬКОЇ ОБЛАСТІ
Форма власності	комунальна
Категорія земель	землі сільськогосподарського призначення
Цільове призначення в межах категорії	Земельні ділянки запасу (земельні ділянки, які не надані у власність або користування громадянам чи юридичним особам)
Площа (га)	0,2008 га

УМОВНІ ПОЗНАЧЕННЯ

- межа розроблення детального плану
- межа земельної ділянки
- поворотні точки
- міри ліній
- червоні лінії

					Львівська область, Львівський район, село Воля-Висоцька			
					Детальний план території для розміщення громадських будівель і споруд в селі Воля-Висоцька Львівського району Львівської області (біля автомобільної дороги Тернопіль - Львів - Рава-Руська)			
Зм.	Кіл.	Лист	Док.	Будин	Детальний план території (землевпорядна частина)	Стадія	Аркуш	Аркушів
Директор	Ірина Білоус					ДПТ	1	3
Виконав	Віталій Білоус				План сучасного використання земель за формою власності із зазначенням категорій та виду цільового призначення, з урахуванням наявних обмежень та обтяжень 1:2000	ТОВ "ЦЕНТР ПЛАНУВАННЯ ТЕРИТОРІЇ" м.Львів - 2024 р.		

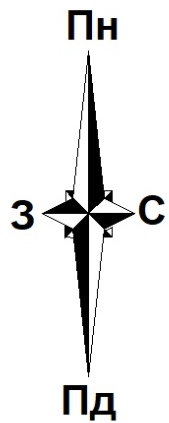

План земельних ділянок,
сформованих за результатами
розроблення детального плану,
відомості про які підлягають внесенню до
Державного земельного кадастру

ПЕРЕЛІК ОБМЕЖЕНЬ У ВИКОРИСТАННІ ЗЕМЕЛЬ

№	Код	Назва обмеження	Основні законодавчі акти	Площа, га
1	01.04	Охоронна зона навколо (уздовж) об'єкта зв'язку, охоронна зона навколо (уздовж) об'єкта зв'язку	Закон України "Про телекомунікації", Постанова КМУ від 29.01.96 N 135 "Про затвердження Правил охорони ліній електрозв'язку"	0,0169

Перелік земельних ділянок за формою власності із
зазначенням категорій та виду цільового призначення
Ділянка №1


Кадастровий номер	4622781200:05:001:
Назва землевласника/ землекористувача	ЖОВКІВСЬКА МІСЬКА РАДА ЛЬВІВСЬКОГО РАЙОНУ ЛЬВІВСЬКОЇ ОБЛАСТІ
Форма власності	комунальна
Категорія земель	Землі промисловості, транспорт, електронних комунікацій, енергетики, оборони та іншого призначення
Цільове призначення в межах категорії	12.04 Для розміщення та експлуатації будівель і споруд автомобільного транспорту та дорожнього господарства
Площа (га)	1,0685 га

Перелік земельних ділянок за формою власності із
зазначенням категорій та виду цільового призначення
Ділянка №2


Кадастровий номер	4622781200:05:001:
Назва землевласника/ землекористувача	ЖОВКІВСЬКА МІСЬКА РАДА ЛЬВІВСЬКОГО РАЙОНУ ЛЬВІВСЬКОЇ ОБЛАСТІ
Форма власності	комунальна
Категорія земель	Землі промисловості, транспорт, електронних комунікацій, енергетики, оборони та іншого призначення
Цільове призначення в межах категорії	14.01 Для розміщення, будівництва, експлуатації та обслуговування будівель і споруд об'єктів енергогенеруючих підприємств, установ і організацій
Площа (га)	0,2008 га

УМОВНІ ПОЗНАЧЕННЯ

- Межа ділянки
- Червоні лінії вулиць
- Межа розроблення детального плану
- Повітряна лінія електропередач кВ існуюча
- Мережа технічного водопроводу проектна
- Самопливна каналізаційна мережа проектна
- Газопровід низького тиску існуючий
- Водохоронна зона
- Охоронна зона
- Зона акустичного впливу
- Санітарний розрив

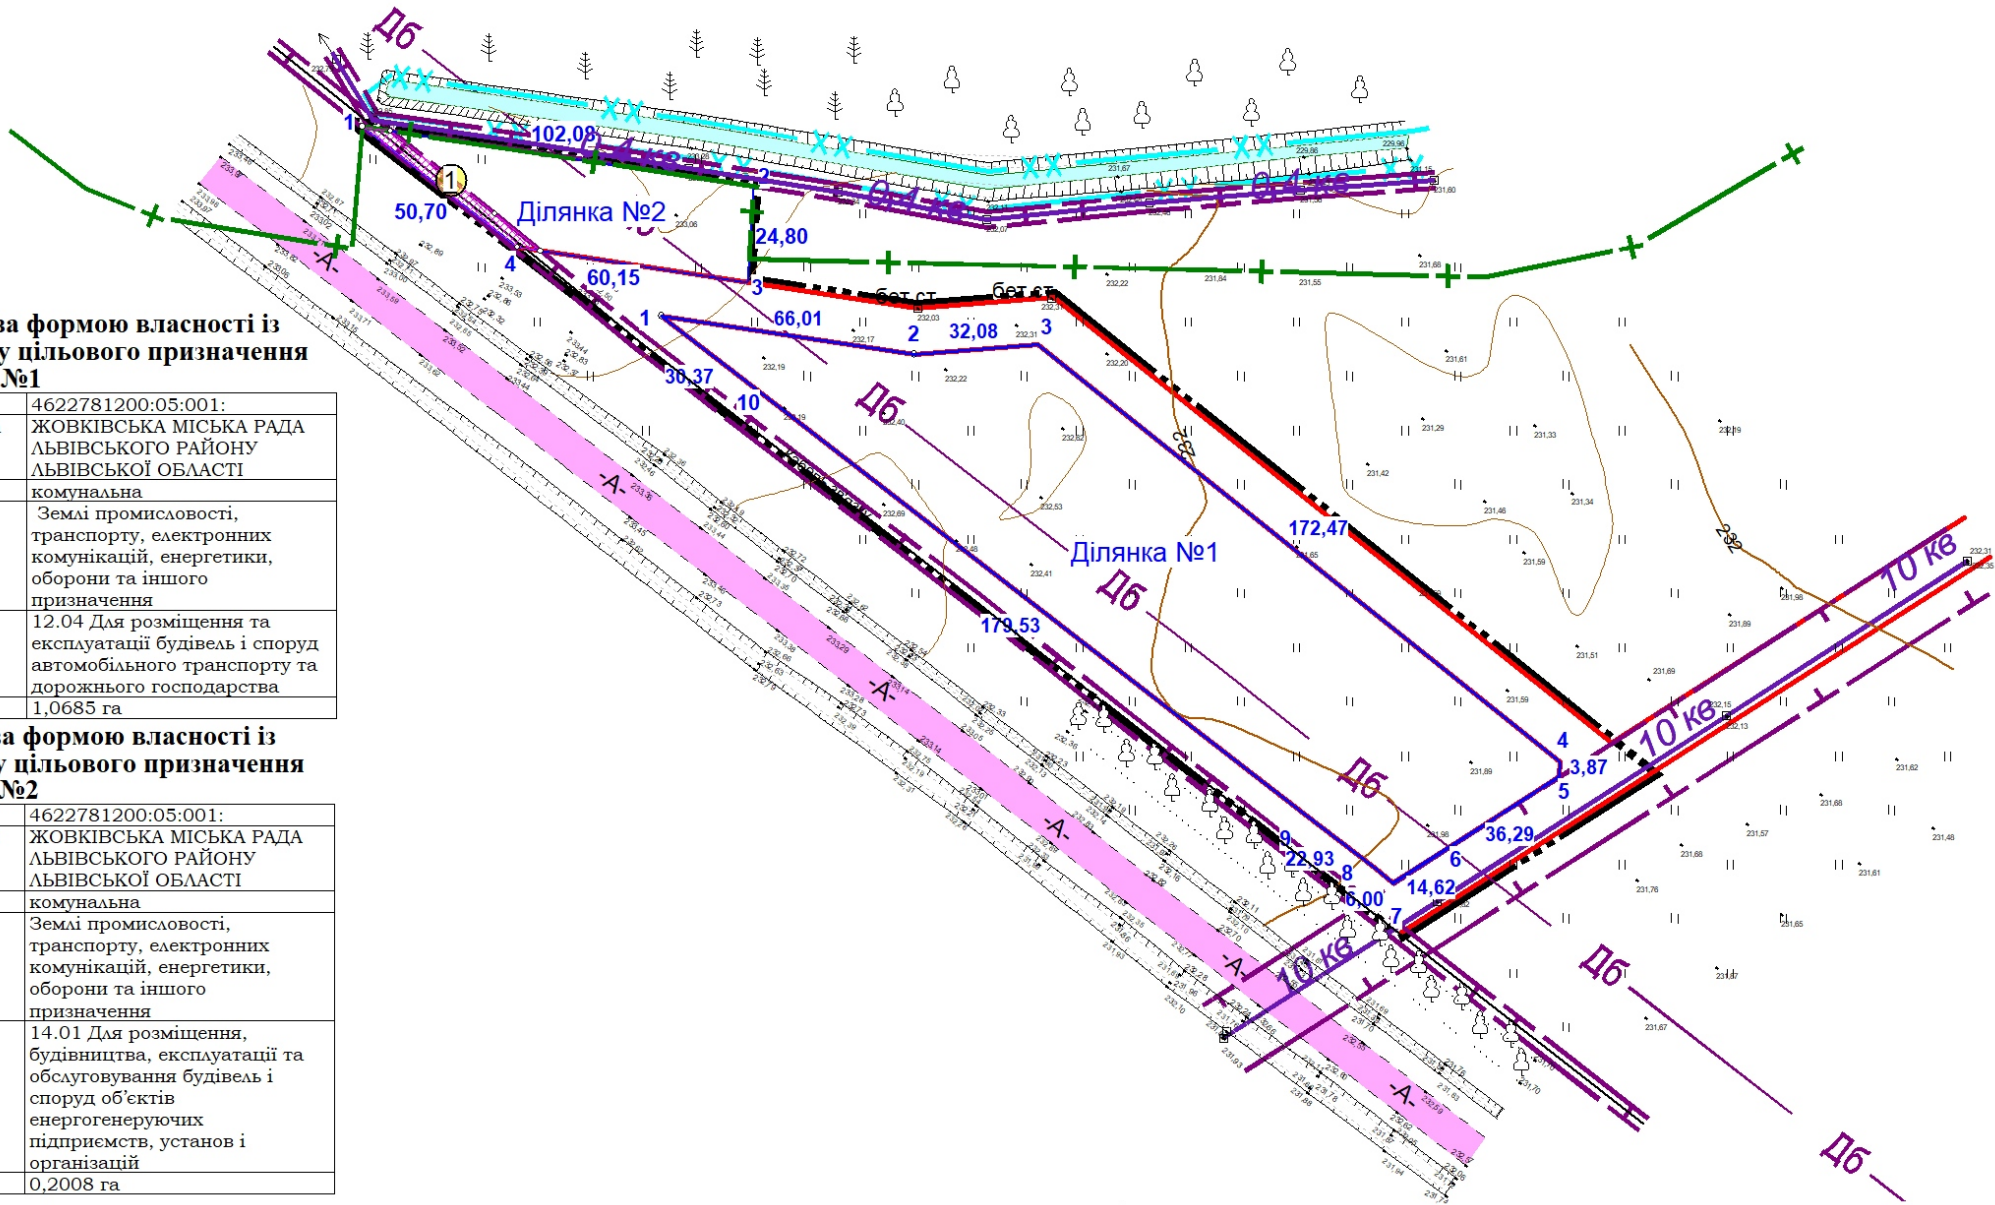


Львівська область, Львівський район, село Воля-Висоцька				
Детальний план території для розміщення громадських будівель і споруд в селі Воля-Висоцька Львівського району Львівської області (біля автомобільної дороги Тернопіль - Львів - Рава-Руська)				
Зм.	Кіл.	Арк.	Док.	Гіднос.
Директор	Віталій Білоус	Віталій Білоус	Віталій Білоус	Віталій Білоус
Виконав	Віталій Білоус	Віталій Білоус	Віталій Білоус	Віталій Білоус
Детальний план території (землевпорядна частина)				План земельних ділянок, сформованих за результатами розроблення детального плану, відомості про які підлягають внесенню до ДЗК 1:2000
ТОВ "ЦЕНТР ПЛАНУВАННЯ ТЕРИТОРІЇ" м.Львів - 2024 р.				Стадія ДПТ
				Аркуш 2
				Аркушів 3

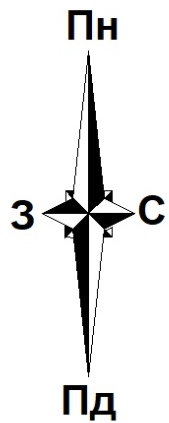

План обмежень у використанні земель,
відомості про які підлягають внесенню до
Державного земельного кадастру на підставі
розробленої містобудівної документації

ПЕРЕЛІК ОБМЕЖЕНЬ У ВИКОРИСТАННІ ЗЕМЕЛЬ				
№	Код	Назва обмеження	Основні законодавчі акти	Площа, га
1	01.04	Охоронна зона навколо (уздовж) об'єкта зв'язку, охоронна зона навколо (уздовж) об'єкта зв'язку	Закон України "Про телекомунікації", Постанова КМУ від 29.01.96 N 135 "Про затвердження Правил охорони ліній електрозв'язку"	0,0169

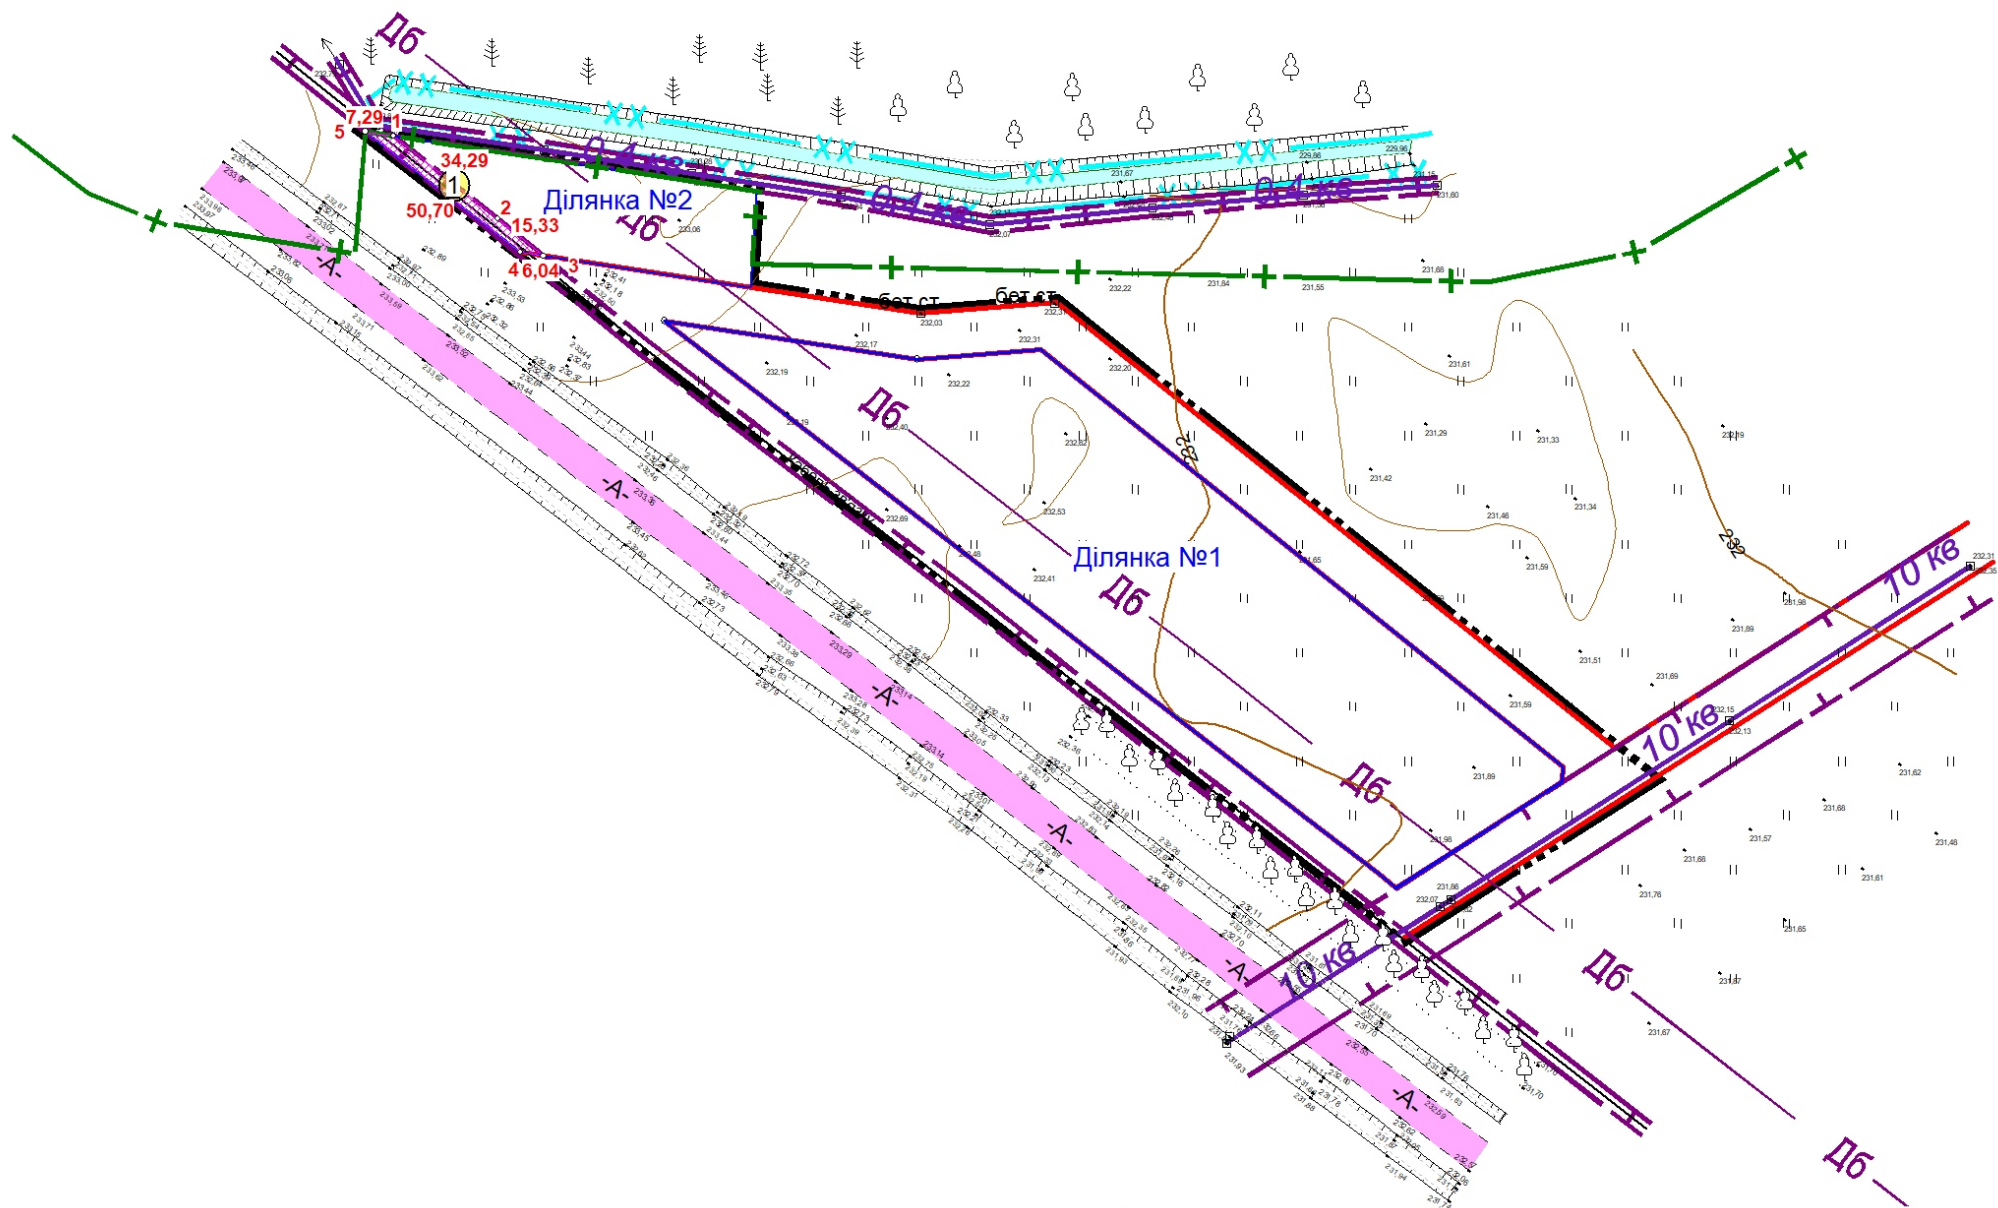

- УМОВНІ ПОЗНАЧЕННЯ
- Межа ділянки
 - Червоні лінії вулиць
 - Межа розроблення детального плану
 - Повітряна лінія електропередач кВ існуюча
 - Мережа технічного водопроводу проектна
 - Самопливна каналізаційна мережа проектна
 - Газопровід низького тиску існуючий
 - Водохоронна зона
 - Охоронна зона
 - Зона акустичного впливу
 - Санітарний розрив

Львівська область, Львівський район, село Воля-Висоцька				
Детальний план території для розміщення громадських будівель і споруд в селі Воля-Висоцька Львівського району Львівської області (біля автомобільної дороги Тернопіль - Львів - Рава-Руська)				
Зм.	Кіл.	Арк.	Док.	Підпис
Директор	Віталій Білоус			
Виконав	Віталій Білоус			
Детальний план території (землевпорядна частина)			Стадія	Аркуш
			ДПТ	3
План обмежень у використанні земель, відомості про які підлягають внесенню до ДЗК на підставі розробленої містобудівної документації 1:2000			ТОВ "ЦЕНТР ПЛАНУВАННЯ ТЕРИТОРІЇ" м.Львів - 2024 р.	

ЗЕМЕЛЬНА ДІЛЯНКА №1

Кадастровий номер № 4622781200:05:001:

Сучасне використання земель

Місцерозташування - Львівська область, Львівський район, село Воля-Висоцька.

Землевласник/Землекористувач - ЖОВКІВСЬКА МІСЬКА РАДА ЛЬВІВСЬКОГО РАЙОНУ ЛЬВІВСЬКОЇ ОБЛАСТІ.

Форма власності - комунальна.

Категорія земель за основним цільовим призначенням - землі сільськогосподарського призначення (код - 100).

Цільове призначення земельної ділянки - Земельні ділянки запасу (земельні ділянки, які не надані у власність або користування громадянами чи юридичними особами) - 01.17.

Вид використання земельної ділянки в межах використання земель - земельні ділянки запасу

Склад угідь згідно класифікації видів земельних угідь (КВЗУ) - сіножаті (1.0685 га) (код - 002.01).

Площа земельної ділянки - 1.0685 га.

Землевпорядні заходи перспективного використання земель

Категорія земель згідно Земельного кодексу України- землі промисловості, транспорту, електронних комунікацій, енергетики, оборони та іншого призначення (код - 900).

Цільове призначення земельної ділянки - для розміщення та експлуатації будівель і споруд автомобільного транспорту та дорожнього господарства, шифр згідно класифікатора видів цільового призначення земельних ділянок - 12.04.

Вид використання земельної ділянки в межах використання земель - для будівництва та обслуговування автозаправного комплексу (АЗК).

Склад угідь згідно класифікації видів земельних угідь (КВЗУ) - землі зайняті поточним будівництвом та відведені під будівництво (будівництво на яких не розпочато) (1.0685 га) (код - 012.00).

Площа земельної ділянки - 1.0685 га.

Формування земельних ділянок

ВІДОМІСТЬ

вирахування площі земельної ділянки

Землекористувач: ЖОВКІВСЬКА МІСЬКА РАДА ЛЬВІВСЬКОГО РАЙОНУ ЛЬВІВСЬКОЇ ОБЛАСТІ
Адреса земельної ділянки: Львівська область, Львівський район, с. Воля-Висоцька
Вид використання: для будівництва та обслуговування автотранспортного комплексу (АЗК)

№	Координати		Різниці		Добутки	
	X	Y	$X(k-1) - X(k+1)$	$Y(k+1) - Y(k-1)$	$X * (Y(k+1) - Y(k-1))$	$Y * (X(k+1) - X(k-1))$
1	5543106,762	1328174,381	9,785	65,285	361881724,95717	12996186,318085
2	5543096,977	1328239,666	7,266	97,261	539127155,079997	9650989,413156
3	5543099,496	1328271,642	105,129	166,725	924173263,4706	139639869,451818
4	5542991,848	1328406,391	111,516	134,543	745770752,205464	148138567,098756
5	5542987,98	1328406,185	23,392	-30,802	-170735115,75996	31074077,47952
6	5542968,456	1328375,589	27,389	-42,917	-237887577,226152	36382879,007121
7	5542960,591	1328363,268	4,187	-17,065	-94590622,485415	5561857,003116
8	5542964,269	1328358,524	-17,74	-22,862	-126723249,117878	-23565080,21576
9	5542978,331	1328340,406	-123,924	-160,114	-887508432,489734	-164613256,473144
10	5543088,193	1328198,41	-128,431	-166,025	-920291217,242825	-170581849,99471
1	5543106,762	1328174,381	-18,569	-24,029	-133195312,384098	-24662870,080789
			Сума: 0,000	Сума: 0,000	Сума: 21369,007177	Сума: 21369,007169
					Площа: 1,0685 га	Площа: 1,0685 га

Площа землекористування: 1,0685 га

Периметр: 564,18 м

Похибка обчислення площі: 0.0005 га


Обчислив



Віталій БІЛОУС/

КАДАСТРОВИЙ ПЛАН ЗЕМЕЛЬНОЇ ДІЛЯНКИ

Кадастровий номер 4622781200:05:001:

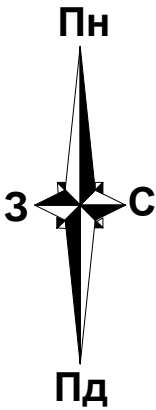

ВІДОМОСТІ ПРО ВСТАНОВЛЕНІ МЕЖОВІ ЗНАКИ
Відомості про встановлені межові знаки додаються.


КООРДИНАТИ ПОВОРОТНИХ ТОЧОК (ТА ПРОЄКТНИХ
МЕЖОВИХ ЗНАКІВ) МЕЖ ЗЕМЕЛЬНОЇ ДІЛЯНКИ

№	Назва межового знаку	Відстань (м)	Координати SK63(1) (м)		Координати MSK-46 (м)	
			Х	У	Х	У
1	1	66,01	5 543 106,762	1 328 174,381	5 552 251,248	292 400,251
2	2	32,08	5 543 096,977	1 328 239,666	5 552 241,025	292 465,470
3	3	172,47	5 543 099,496	1 328 271,642	5 552 243,329	292 497,463
4	4	3,87	5 542 991,848	1 328 406,391	5 552 134,779	292 631,491
5	5	36,29	5 542 987,980	1 328 406,185	5 552 130,912	292 631,259
6	6	14,62	5 542 968,456	1 328 375,589	5 552 111,594	292 600,533
7	7	6,00	5 542 960,591	1 328 363,268	5 552 103,811	292 588,159
8	8	22,93	5 542 964,269	1 328 358,524	5 552 107,521	292 583,440
9	9	179,53	5 542 978,331	1 328 340,406	5 552 121,705	292 565,416
10	10	30,37	5 543 088,193	1 328 198,410	5 552 232,518	292 424,156
		564,17				

УМОВНІ ПОЗНАЧЕННЯ

- межа земельної ділянки
- поворотні точки
- міри ліній, метрів
- номери угідь
- проєктні межові знаки
для закріплення в натурі
(на місцевості) меж
земельної ділянки та меж
охоронних зон

ОБМЕЖЕННЯ ТА ОБТЯЖЕННЯ
НА ЗЕМЕЛЬНІЙ ДІЛЯНЦІ ВІДСУТНІ

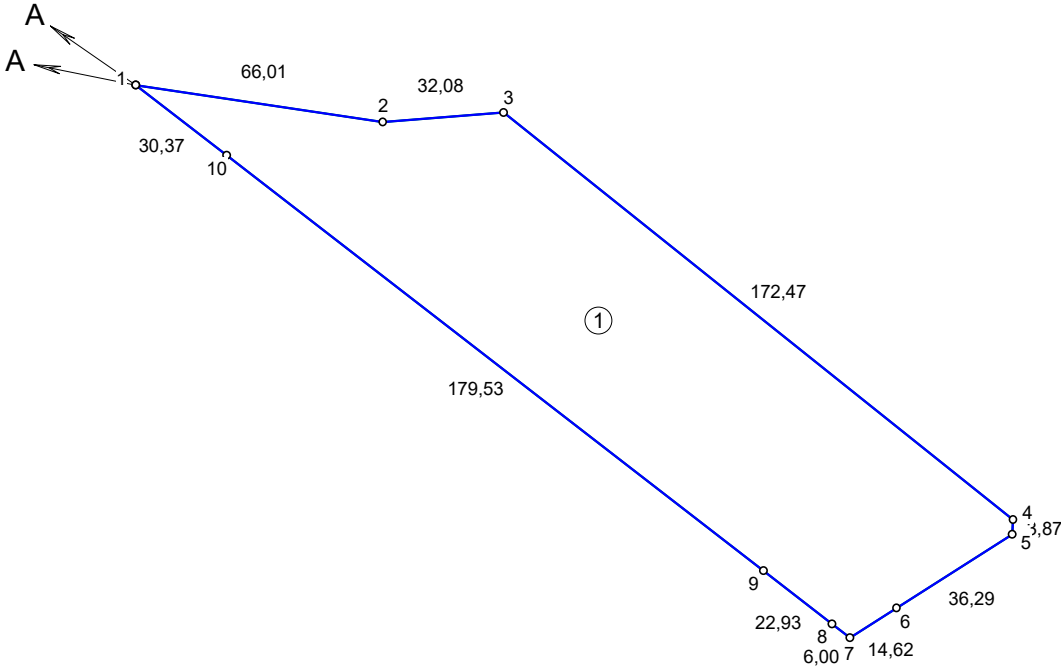

Експлікація земельних угідь (проєктна)


№	Код угіддя	Назва угіддя	Площа (га)
		Усього земель	1,0685
1	012.00	Землі, зайняті поточним будівництвом та відведені під будівництво (будівництво на яких не розпочато)	1,0685

ОПИС СУМІЖНИХ ЗЕМЛЕВЛАСНИКІВ
ТА ЗЕМЛЕКОРИСТУВАЧІВ


від А до А землі Жовківської міської ради
(кад. номер не визначено)

Замовник		ЖОВКІВСЬКА МІСЬКА РАДА ЛЬВІВСЬКОГО РАЙОНУ ЛЬВІВСЬКОЇ ОБЛАСТІ				
Місце розташування земельної ділянки		Львівська область, Львівський район, село Воля-Висоцька				
Цільове призначення	Категорія земель	землі промисловості, транспорту, електронних комунікацій, енергетики, оборони та іншого призначення				
	Код виду цільового призначення					
Площа, гектарів		1.0685				
Директор	Ірина Білоус	Містобудівна документація		Масштаб	Лист	Листів
Виконав	Віталій Білоус			1:2000	1	1
		Кадастровий план земельної ділянки		ТОВ "ЦЕНТР ПЛАНУВАННЯ ТЕРИТОРІЇ" 2024		

Матеріали перенесення меж земельної ділянки в натуру (на місцевість)

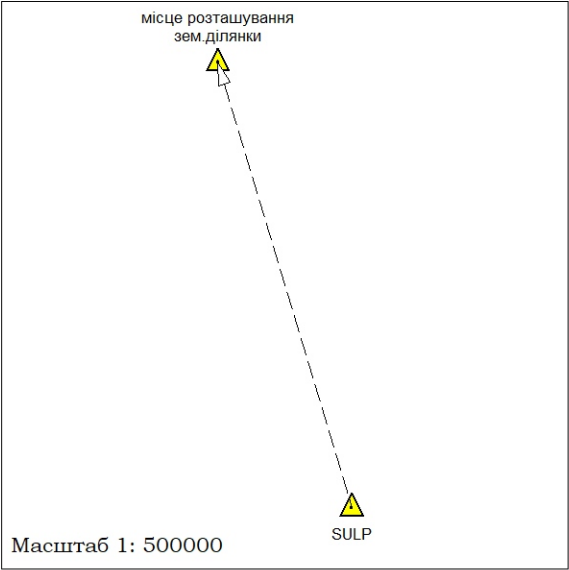

Координати перенесення в натуру (на місцевість) поворотних точок меж земельної ділянки			Середньо квадратичне відхилення (СКВ)	
№ з/п	X	Y	dX(м)	dY(м)
1	5543106.762	1328174.381	-0.01	0.03
2	5543096.977	1328239.666	0.01	-0.03
3	5543099.496	1328271.642	-0.04	-0.01
4	5542991.848	1328406.391	0.02	-0.04
5	5542987.98	1328406.185	0.00	-0.04
6	5542968.456	1328375.589	-0.01	0.00
7	5542960.591	1328363.268	0.01	0.00
8	5542964.269	1328358.524	0.02	0.00
9	5542978.331	1328340.406	-0.04	-0.01
10	5543088.193	1328198.41	0.00	0.00

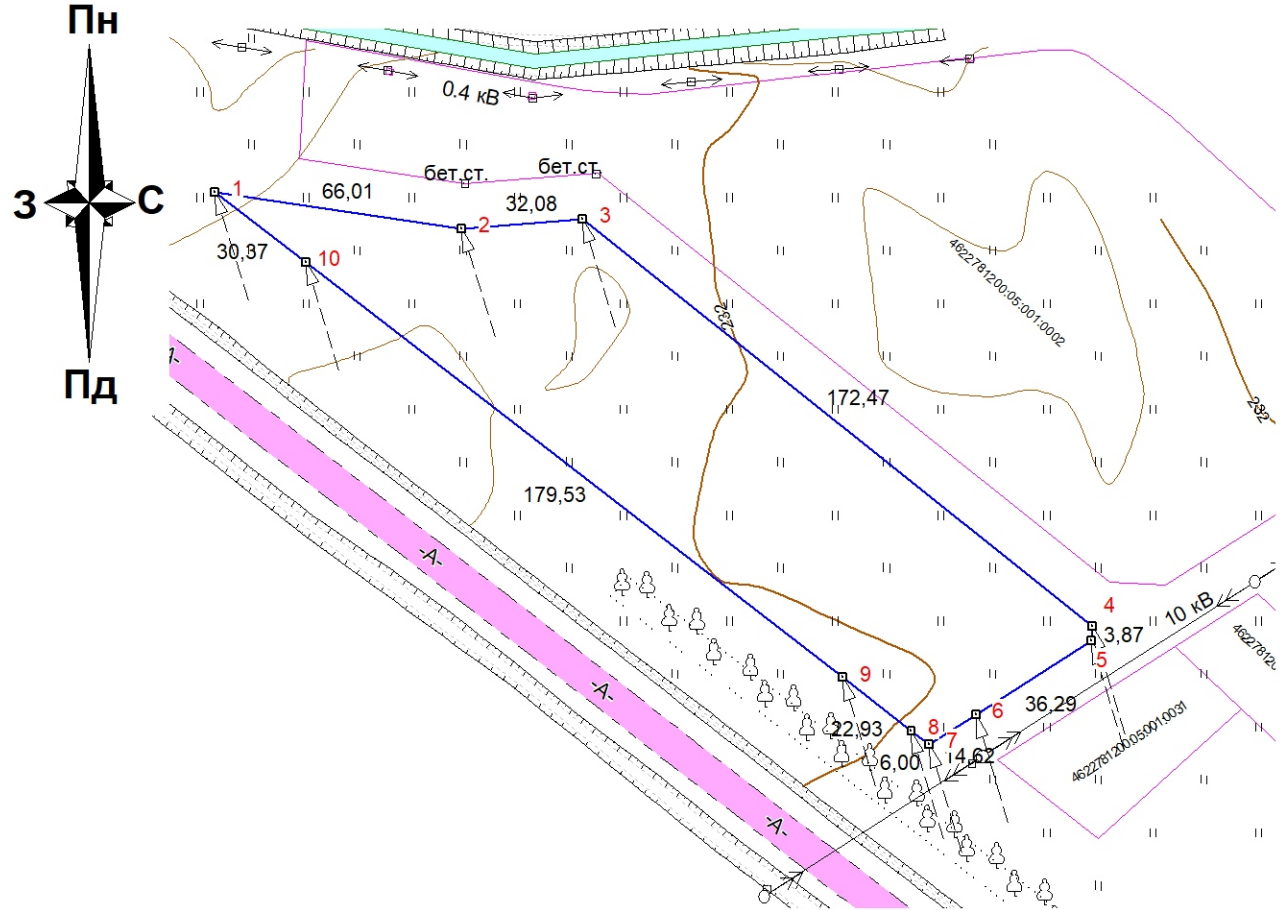

Вихідний пункт (база): SULP X=5513597.1091 Y=1337134.7264. Середня довжина вектора: 30738 м
Середньоквадратична похибка місцезнаходження межових знаків згідно Інструкції про встановлення (відновлення) меж земельних ділянок в натурі (на місцевості) та їх закріплення межовими знаками не перевищує 0,3 м.

ЖОВКІВСЬКА МІСЬКА РАДА ЛЬВІВСЬКОГО РАЙОНУ ЛЬВІВСЬКОЇ ОБЛАСТІ						
Львівська область, Львівський район, с. Воля-Висоцька						
для розміщення та експлуатації будівель і споруд автомобільного транспорту та дорожнього господарства						
Директор Григорів	Григорів	Григорів	Детальний план території	Масштаб	Лист	Листів
				1: 2000	1	1
Віталій Білоус			Віталій Білоус	Віталій Білоус	Матеріали перенесення меж земельної ділянки в натуру (на місцевість)	ТОВ "ЦЕНТР ПЛАНУВАННЯ ТЕРИТОРІЇ" 2024

А К Т
прийому-передачі межових знаків на зберігання

с. Воля-Висоцька
(назва населеного пункту)

" ____ " _____ 20__ р.

Ми, що нижче підписалися:

1. Інженер-землевпорядник ТОВ "ЦЕНТР ПЛАНУВАННЯ ТЕРИТОРІЙ" Віталій БІЛОУС

2. Замовник - Представник ЖОВКІВСЬКОЇ МІСЬКОЇ РАДИ

у присутності власників/користувачів суміжних земельних ділянок:

склали цей акт про таке:

1. Межі земельної ділянки з кадастровим номером 4622781200:05:001: _____, яка знаходиться в с. Воля-Висоцька Жовківської міської ради Львівського району Львівської області площею 1,0685 га, наданої для розміщення та експлуатації будівель і споруд автомобільного транспорту та дорожнього господарства, закріпленні в натурі (на місцевості) межевими знаками встановленого зразка у кількості 10 шт, список яких додається. Схема прив'язки межових знаків до об'єктів і контурів місцевості/абрис(кроки) додаються.

2. Власник земельної ділянки претензій щодо меж та конфігурації земельної ділянки не має.

3. Власниками/користувачами суміжних земельних ділянок претензій до існуючих меж не заявлено.

4. Цей акт складений у трьох примірниках, один з яких додається до технічної документації, другий передається виконавцю робіт, третій - землекористувачу земельної ділянки.

Додаток: на 6 арк.

Виконавець робіт



Віталій БІЛОУС

Представник Жовківської міської ради:

_____ (підпис)

ЗЕМЕЛЬНА ДІЛЯНКА №2

Кадастровий номер № 4622781200:05:001:

Сучасне використання земель

Місцерозташування - Львівська область, Львівський район, село Воля-Висоцька.

Землевласник/Землекористувач - ЖОВКІВСЬКА МІСЬКА РАДА ЛЬВІВСЬКОГО РАЙОНУ ЛЬВІВСЬКОЇ ОБЛАСТІ.

Форма власності - комунальна.

Категорія земель за основним цільовим призначенням - землі сільськогосподарського призначення (код - 100).

Цільове призначення земельної ділянки - Земельні ділянки запасу (земельні ділянки, які не надані у власність або користування громадянами чи юридичними особами) - 01.17.

Вид використання земельної ділянки в межах використання земель - земельні ділянки запасу

Склад угідь згідно класифікації видів земельних угідь (КВЗУ) - сіножаті (0.2008 га.) (код - 002.01).

Площа земельної ділянки - 0.2008 га.

Землевпорядні заходи перспективного використання земель

Категорія земель згідно Земельного кодексу України- землі промисловості, транспорту, електронних комунікацій, енергетики, оборони та іншого призначення (код - 900).

Цільове призначення земельної ділянки - для розміщення, будівництва, експлуатації та обслуговування будівель і споруд об'єктів енергогенеруючих підприємств, установ і організацій, шифр згідно класифікатора видів цільового призначення земельних ділянок - 14.01.

Вид використання земельної ділянки в межах використання земель - для розміщення, будівництва, експлуатації та обслуговування будівель і споруд об'єктів енергогенеруючих підприємств, установ і організацій.

Склад угідь згідно класифікації видів земельних угідь (КВЗУ) - землі які використовуються для технічної інфраструктури (0.2008 га) (код - 010.00).

Площа земельної ділянки - 0.2008 га.

Формування земельних ділянок

ВІДОМІСТЬ вирахування площі земельної ділянки

Землекористувач: ЖОВКІВСЬКА МІСЬКА РАДА ЛЬВІВСЬКОГО РАЙОНУ ЛЬВІВСЬКОЇ ОБЛАСТІ
Адреса земельної ділянки: Львівська область, Львівський район, с. Воля-Висоцька
Вид використання: для розміщення, будівництва, експлуатації та обслуговування будівель і споруд об'єктів енергогенеруючих підприємств, установ і організацій

№	Координати		Різниці		Добутки	
	X	Y	$X(k-1) - X(k+1)$	$Y(k+1) - Y(k-1)$	$X * (Y(k+1) - Y(k-1))$	$Y * (X(k+1) - X(k-1))$
1	5543155,699	1328097,214	15,416	100,911	559365384,741789	20473946,651024
2	5543140,283	1328198,125	40,177	99,452	551276387,424916	53363016,068125
3	5543115,522	1328196,666	15,763	-60,929	-337736485,639938	20936364,046158
4	5543124,52	1328137,196	-40,177	-99,452	-551274819,76304	-53360568,123692
1	5543155,699	1328097,214	-31,179	-39,982	-221626451,157418	-41408743,035306
			Сума: 0,000	Сума: 0,000	Сума: 4015,606314	Сума: 4015,606309
					Площа: 0,2008 га	Площа: 0,2008 га

Площа землекористування: 0,2008 га

Периметр: 237,74 м

Похибка обчислення площі: 0.0005 га

Обчислив



/Віталій БІЛОУС/

КАДАСТРОВИЙ ПЛАН ЗЕМЕЛЬНОЇ ДІЛЯНКИ

Кадастровий номер 4622781200:05:001:

ПЕРЕЛІК ОБМЕЖЕНЬ У ВИКОРИСТАННІ ЗЕМЕЛЬНОЇ ДІЛЯНКИ

№	Код	Назва обмеження	Основні законодавчі акти	Площа, га
1	01.04	Охоронна зона навколо (уздовж) об'єкта зв'язку, охоронна зона навколо (уздовж) об'єкта зв'язку	Закон України "Про телекомунікації", Постанова КМУ від 29.01.96 N 135 "Про затвердження Правил охорони ліній електрозв'язку"	0,0169

КООРДИНАТИ ПОВОРОТНИХ ТОЧОК (ТА ПРОЄКТНИХ МЕЖОВИХ ЗНАКІВ) МЕЖ ЗЕМЕЛЬНОЇ ДІЛЯНКИ

№	Назва межового знаку	Відстань (м)	Координати SK63(1) (м)		Координати MSK-46 (м)	
			X	Y	X	Y
1	1	102,08	5 543 155,699	1 328 097,214	5 552 300,702	292 323,412
2	2	24,80	5 543 140,283	1 328 198,125	5 552 284,609	292 424,219
3	3	60,15	5 543 115,522	1 328 196,666	5 552 259,858	292 422,595
4	4	50,70	5 543 124,520	1 328 137,196	5 552 269,255	292 363,185
		237,73				

ВІДОМОСТІ ПРО ВСТАНОВЛЕНІ МЕЖОВІ ЗНАКИ


Відомості про встановлені межові знаки додаються.

УМОВНІ ПОЗНАЧЕННЯ

- межа земельної ділянки
- поворотні точки
- міри ліній, метрів
- номери угідь
- проєктні межові знаки для закріплення в натурі (на місцевості) меж земельної ділянки та меж охоронних зон

КООРДИНАТИ ПОВОРОТНИХ ТОЧОК (ТА ПРОЄКТНИХ МЕЖОВИХ ЗНАКІВ) МЕЖ ОХОРОННИХ ЗОН

№	Назва межового знаку	Відстань (м)	Координати	
			X	Y
	Контур №1			
1	1	34,29	5 543 154,598	1 328 104,420
2	2	15,33	5 543 133,307	1 328 131,295
3	3	6,04	5 543 123,616	1 328 143,171
4	4	50,70	5 543 124,520	1 328 137,196
5	00001	7,29	5 543 155,699	1 328 097,214
1	1		5 543 154,598	1 328 104,420

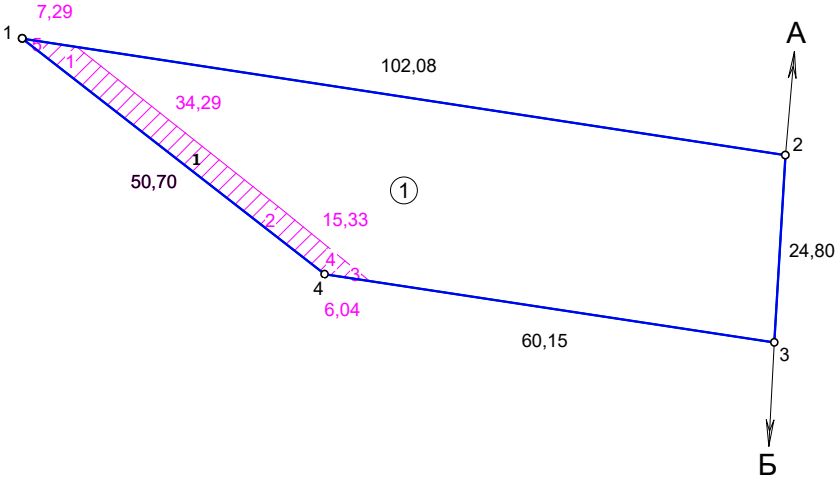

Експлікація земельних угідь (проєктна)

№	Код угіддя	Назва угіддя	Площа (га)
		Усього земель	0,2008
1	010.00	Землі, які використовуються для технічної інфраструктури	0,2008

ОПИС СУМІЖНИХ ЗЕМЛЕВЛАСНИКІВ ТА ЗЕМЛЕКОРИСТУВАЧІВ

від А до Б землі гр.Суль М. С.
(кад. номер 4622781200:05:001:0002)
від Б до А землі Жовківської міської ради
(кад. номер не визначено)

Замовник

ЖОВКІВСЬКА МІСЬКА РАДА ЛЬВІВСЬКОГО РАЙОНУ ЛЬВІВСЬКОЇ ОБЛАСТІ

Місце розташування земельної ділянки

Львівська область, Львівський район, село Воля-Висоцька

Цільове призначення

Категорія земель

землі промисловості, транспорту, електронних комунікацій, енергетики, оборони та іншого призначення

Код виду цільового призначення

14.01

Площа, гектарів

0.2008

Директор

Ірина БІЛОУС

Містобудівна документація

Масштаб

Лист

Листів

Виконав

Віталій БІЛОУС

1:1000


1

1


Кадастровий план земельної ділянки

ТОВ "ЦЕНТР ПЛАНУВАННЯ ТЕРИТОРІЇ"
2024

Матеріали перенесення меж земельної ділянки в натуру (на місцевість)

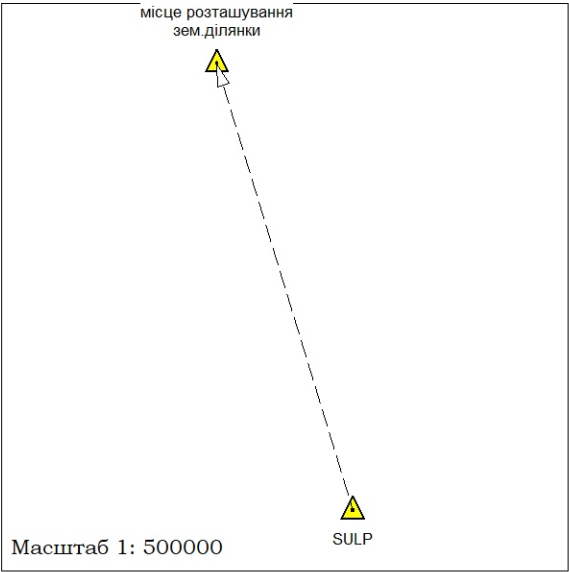

Координати перенесення в натуру (на місцевість) поворотних точок меж земельної ділянки			Середньо квадратичне відхилення (СКВ)	
№ з/п	X	Y	dX(м)	dY(м)
1	5543155.699	1328097.214	0.01	0.02
2	5543140.283	1328198.125	0.04	0.02
3	5543115.522	1328196.666	0.00	0.04
4	5543124.52	1328137.196	0.01	0.00

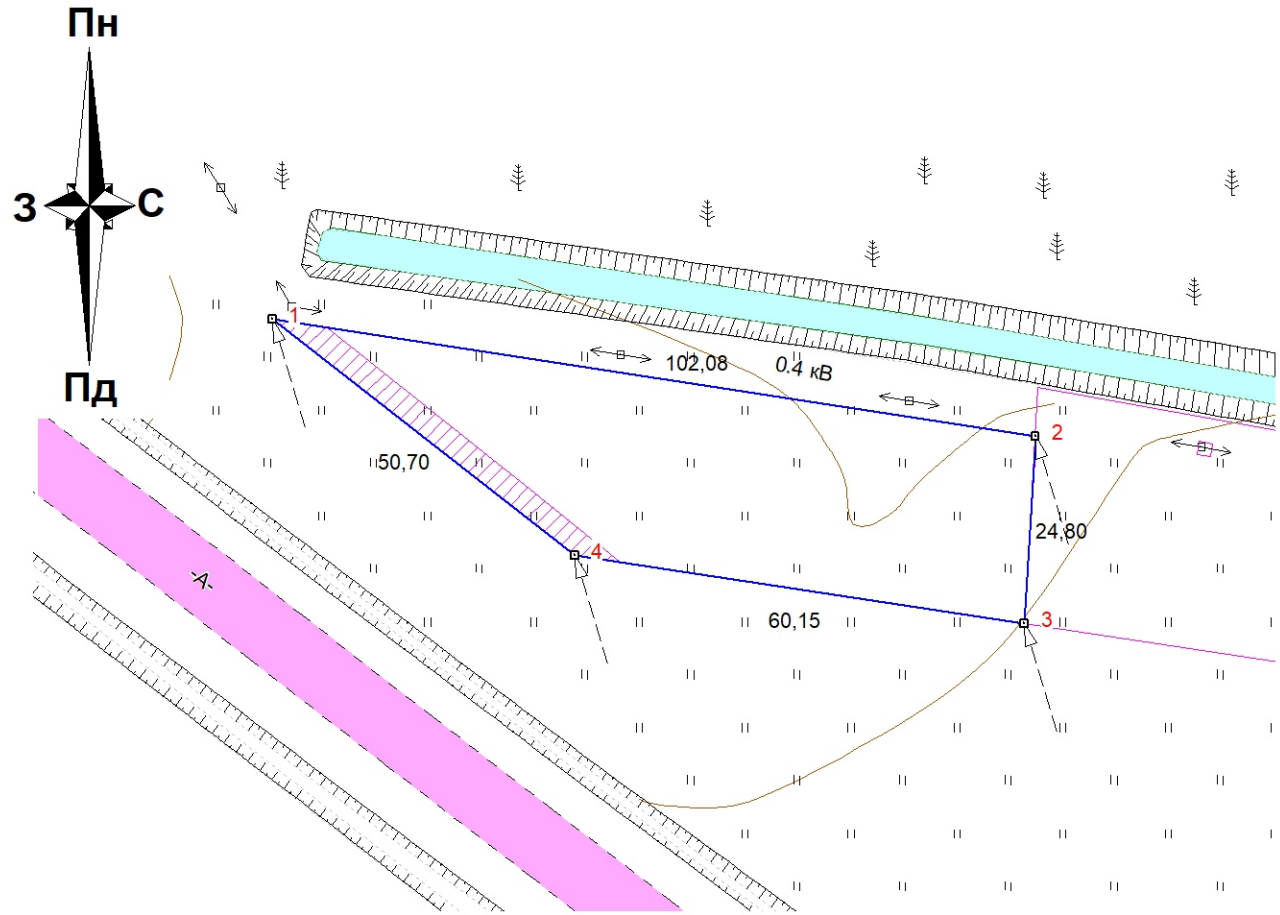

Вихідний пункт (база): SULP X=5513597.1091 Y=1337134.7264. Середня довжина вектора: 30874 м
Середньоквадратична похибка місцезнаходження межових знаків згідно Інструкції про встановлення (відновлення) меж земельних ділянок в натурі (на місцевості) та їх закріплення межовими знаками не перевищує 0,3 м.

ЖОВКІВСЬКА МІСЬКА РАДА ЛЬВІВСЬКОГО РАЙОНУ ЛЬВІВСЬКОЇ ОБЛАСТІ

Львівська область, Львівський район, с. Воля-Висоцька

для розміщення, будівництва, експлуатації та обслуговування будівель і споруд об'єктів енергогенеруючих підприємств, установ і організацій

Директор Виконавець	Ірина БіЛОУС	Детальний план території	Масштаб	Лист	Листів
	Віталій БіЛОУС		1: 1000	1	1
Матеріали перенесення меж земельної ділянки в натуру (на місцевість)			ТОВ "ЦЕНТР ПЛАНУВАННЯ ТЕРИТОРІЇ" 2024		

А К Т
прийому-передачі межових знаків на зберігання

с. Воля-Висоцька
(назва населеного пункту)

" ____ " _____ 20__ р.

Ми, що нижче підписалися:

1. Інженер-землевпорядник ТОВ "ЦЕНТР ПЛАНУВАННЯ ТЕРИТОРІЙ" Віталій БІЛОУС

2. Замовник - Представник ЖОВКІВСЬКОЇ МІСЬКОЇ РАДИ

у присутності власників/користувачів суміжних земельних ділянок:

склали цей акт про таке:

1. Межі земельної ділянки з кадастровим номером 4622781200:05:001: _____, яка знаходиться в с. Воля-Висоцька Жовківської міської ради Львівського району Львівської області площею 0,2008 га, наданої для розміщення, будівництва, експлуатації та обслуговування будівель і споруд об'єктів енергогенеруючих підприємств, установ і організацій, закріпленні в натурі (на місцевості) межевими знаками встановленого зразка у кількості 4 шт, список яких додається. Схема прив'язки межових знаків до об'єктів і контурів місцевості/абрис(кроки) додаються.

2. Власник земельної ділянки претензій щодо меж та конфігурації земельної ділянки не має.

3. Власниками/користувачами суміжних земельних ділянок претензій до існуючих меж не заявлено.

4. Цей акт складений у трьох примірниках, один з яких додається до технічної документації, другий передається виконавцю робіт, третій - землекористувачу земельної ділянки.

Додаток: на 2 арк.

Виконавець робіт



Віталій БІЛОУС

Представник Жовківської міської ради:

(підпис)

ПЕРЕЛІК

обмежень щодо використання земельної ділянки

Замовник: ЖОВКІВСЬКА МІСЬКА РАДА

«___» _____ 2024 р. № _____

Земельна ділянка №1 площею 1.0685 га, яка розташована в селі Воля-Висоцька Львівського району Львівської області, не обтяжена сервітутами і не має обмежень у використанні, прав третіх осіб на використання земельної ділянки немає.

Земельна ділянка №2 площею 0.2008 га, яка розташована в селі Воля-Висоцька Львівського району Львівської області, не обтяжена сервітутами та має обмеження у використанні (охоронна зона навколо (вздовж) об'єкта зв'язку (код - 01.04), площею 0.0169 га), які діють в охоронній зоні кабеля зв'язку, прав третіх осіб на використання земельної ділянки немає.

Код	Назва	Площа
01	Охоронна зона	0
01.01	Охоронна зона навколо території та об'єкта природно-заповідного фонду	0
01.02	Зона охорони пам'ятки культурної спадщини	0
01.02.1	Охоронна зона пам'ятки культурної спадщини	0
01.02.2	Зона регулювання забудови	0
01.02.3	Зона охоронюваного ландшафту	0
01.02.4	Зона охорони археологічного культурного шару	0
01.03	Охоронна зона навколо (уздовж) об'єкта транспорту	0
01.03.1	Санітарно-захисна зона навколо (уздовж) об'єкта транспорту	0
01.04	Охоронна зона навколо (уздовж) об'єкта зв'язку	0.0169
01.04.1	Охоронна зона навколо (уздовж) об'єкта електрозв'язку	0
01.04.2	Санітарно-захисна зона навколо (уздовж) об'єкта електрозв'язку	0
01.05	Охоронна зона навколо (уздовж) об'єкта енергетичної системи	0
01.05.1	Санітарно-захисна зона навколо (уздовж) об'єкта енергетичної системи	0
01.06	Охоронна зона навколо об'єкта гідрометеорологічної діяльності	0
01.07	Охоронна зона навколо геодезичного пункту	0
01.08	Охоронна зона навколо інженерних комунікацій	0
01.08.1	Санітарно-захисні смуги навколо інженерних комунікацій	0
01.09	Охоронна зона навколо промислового об'єкта	0
01.09.1	Санітарно-захисна смуга навколо промислового об'єкта	0
02	Зона санітарної охорони	0
02.01	Зона санітарної охорони джерел та об'єктів централізованого питного водопостачання	0
02.01.1	Перший пояс зони санітарної охорони джерел та об'єктів централізованого питного водопостачання (суворого режиму)	0
02.01.2	Другий пояс зони санітарної охорони джерел та об'єктів централізованого питного водопостачання (обмеження)	0
02.01.3	Третій пояс зони санітарної охорони джерел та об'єктів централізованого питного водопостачання (спостереження)	0
02.01.4	Санітарно-захисна смуга об'єкта водопостачання	0
02.02	Округ санітарної охорони курортів	0
02.02.1	Перша зона округу санітарної охорони курорту (зона суворого режиму)	0
02.02.2	Друга зона округу санітарної охорони курорту (зона обмежень)	0

Код	Назва	Площа
02.02.3	Третя зона округу санітарної охорони курорту (зона спостережень)	0
03	Санітарні зони, відстані, розриви	0
03.01	Санітарно-захисна зона навколо об'єкта	0
03.02	Санітарна відстань (розрив) від об'єкта	0
04	Зона особливого режиму використання земель	0
04.01	Прикордонна смуга	0
04.02	Зона особливого режиму використання земель навколо військової частини, інших військових формувань	0
04.03	Зона особливого режиму використання земель навколо військових об'єктів	0
05	Водоохоронне обмеження	0
05.01	Водоохоронна зона	0
05.02	Прибережна захисна смуга вздовж річок, навколо водойм та на островах	0
05.03	Прибережна захисна смуга вздовж морів, морських заток і лиманів та на островах у внутрішніх морських водах	0
05.04	Берегова смуга водних шляхів	0
05.05	Смуга відведення	0
05.06	Пляжна зона	0
06	Інше обмеження	0
06.01	Зона особливого режиму забудови	0
06.01.1	Території в червоних лініях	0
06.01.2	Території в зелених лініях	0
06.01.3	Території в блакитних лініях	0
06.01.4	Території в жовтих лініях	0
06.01.5	Території в лініях регулювання забудови	0
06.02	Територія, що зазнала радіоактивного забруднення внаслідок Чорнобильської катастрофи	0
06.02.1	Зона відчуження	0
06.02.2	Зона безумовного (обов'язкового) відселення	0
06.02.3	Зона гарантованого добровільного відселення	0
06.03	Зона надзвичайної екологічної ситуації	0
06.04	Умова додержання природоохоронних вимог або виконання визначених робіт	0
06.05	Авіаційне, радіолокаційне обмеження	0
06.05.1	Зона обмеження забудови від радіотехнічних, радіолокаційних об'єктів	0
06.05.2	Поверхня обмеження забудови	0
06.05.3	Зона обмежень забудови щодо умов авіаційного шуму	0
06.05.4	Захисна зона аеронавігаційного обладнання	0
06.05.5	Смуга повітряних підходів	0
06.06	Історико-культурне обмеження	0
06.06.1	Буферна зона об'єкта всесвітньої спадщини	0
06.06.2	Історичний ареал населеного місця	0

Код	Назва	Площа
07.05	Право відводу води із своєї земельної ділянки на сусідню або через сусідню земельну ділянку	0
07.06	Право забору води з природної водойми, розташованої на сусідній земельній ділянці, та право проходу до природної водойми	0
07.07	Право поїти свою худобу із природної водойми, розташованої на сусідній земельній ділянці, та право прогону худоби до природної водойми	0
07.08	Право прогону худоби по наявному шляху	0
07.09	Право встановлення будівельних розташувань та складування будівельних матеріалів з метою ремонту будівель та споруд	0
07.10	Інші земельні сервітути	0
07.11	Право на розміщення тимчасових споруд (малих архітектурних форм)	0
07.12	Право на будівництво та розміщення об'єктів нафтогазовидобування	0
07.13	Право на розміщення об'єктів трубопровідного транспорту	0
07.14	Право на користування земельною ділянкою для потреб дослідно-промислової розробки родовищ бурштину, інших корисних копалин загальнодержавного значення та/або видобування бурштину, інших корисних копалин загальнодержавного значення, за умови що при цьому не порушуються права землевласника, передбачені статтею 98 Земельного кодексу України	0
07.15	Право розміщення (переміщення, пересування) об'єктів інженерної інфраструктури меліоративних систем	0
07.16	Право на будівництво та проходження інженерних, кабельних, трубопровідних мереж, необхідних для повноцінного функціонування індустриальних парків	0
08	Право користування чужою земельною ділянкою для забудови (суперфіцій)	0
09	Право користування чужою земельною ділянкою для сільськогосподарських потреб (емфітевзис)	0
10	Території та об'єкти природно-заповідного фонду	0
10.01	Національні природні парки	0
10.02	Біосферні заповідники	0
10.03	Регіональні ландшафтні парки	0
10.04	Заказники	0
10.05	Пам'ятки природи	0
10.06	Заповідні урочища	0
10.07	Парки-пам'ятки садово-паркового мистецтва	0
10.08	Заповідні зони національних природних парків	0
10.09	Зони регульованої рекреації національних природних парків	0
10.10	Зони стаціонарної рекреації національних природних парків	0
10.11	Господарські зони національних природних парків	0

Код	Назва	Площа
10.12	Заповідні зони біосферних заповідників	0
10.13	Буферні зони біосферних заповідників	0
10.14	Зони антропогенних ландшафтів біосферних заповідників	0
10.15	Зони регульованого заповідного режиму біосферних заповідників	0
10.16	Заповідні зони регіональних ландшафтних парків	0
10.17	Зони регульованої рекреації регіональних ландшафтних парків	0
10.18	Зони стаціонарної рекреації регіональних ландшафтних парків	0
10.19	Господарські зони регіональних ландшафтних парків	0
10.20	Заповідні зони парків-пам'яток садово-паркового мистецтва	0
10.21	Експозиційні зони парків-пам'яток садово-паркового мистецтва	0
10.22	Наукові зони парків-пам'яток садово-паркового мистецтва	0
10.23	Адміністративно-господарські зони парків-пам'яток садово-паркового мистецтва	0
10.24	Охоронні зони територій та об'єктів природно-заповідного фонду	0
10.25	Території, зарезервовані з метою наступного заповідання	0
10.26	Природний заповідник	0
10.27	Ботанічний сад	0
10.28	Заповідна зона ботанічного саду	0
10.29	Експозиційна зона ботанічного саду	0
10.30	Наукова зона ботанічного саду	0
10.31	Адміністративно-господарська зона ботанічного саду	0
10.32	Дендрологічний парк	0
10.33	Заповідна зона дендрологічного парку	0
10.34	Експозиційна зона дендрологічного парку	0
10.35	Наукова зона дендрологічного парку	0
10.36	Адміністративно-господарська зона дендрологічного парку	0
10.37	Зоологічний парк	0
10.38	Експозиційна зона зоологічного парку	0
10.39	Наукова зона зоологічного парку	0
10.40	Рекреаційна зона зоологічного парку	0
10.41	Господарська зона зоологічного парку	0
11	Території, до складу яких входять земельні ділянки, необхідні для розміщення об'єктів, щодо яких відповідно до закону може здійснюватися примусове відчуження земельних ділянок з мотивів суспільної необхідності	0
12	Заборона на зміну цільового призначення земельної ділянки, ландшафту	0
13	Заборона на провадження окремих видів діяльності	0
14	Обов'язок щодо утримання та збереження пожезахисних лісових смуг	0

Виконав
сертифікований інженер-землевпорядник



Віталій БІЛОУС

АКТ**перенесення в натуру (на місцевість) меж охоронних зон, зон
санітарної охорони, санітарно-захисних зон і зон особливого
використання земель за їх наявності**

№ _____ від «___» _____ 2024р.

село Воля-Висоцька

Даний акт засвідчує, що на земельній ділянці, яка знаходиться за адресою: село Воля-Висоцька Львівського району Львівської області, площею 0.2008 га, наданої для розміщення, будівництва, експлуатації та обслуговування будівель і споруд об'єктів енергогенеруючих підприємств, установ і організацій

проходять межі (у разі відсутності ставиться "-"):

1. Охоронні зони: охоронна зона навколо (уздовж) об'єкта зв'язку (01.04) площею 0.0169 га
2. Зони санітарної охорони: -
3. Санітарно-захисні зони: -
4. Зони особливого режиму використання земель: -
5. Водоохоронні обмеження: -
6. Інші обмеження: -
7. Земельні сервітути: -
8. Право користування чужою земельною ділянкою для забудови (суперфіцій): -
9. Право користування чужою земельною ділянкою для сільськогосподарських потреб (емфітевзис): -
10. Території та об'єкти природно-заповідного фонду: -

Розміри та місцезнаходження охоронних зон показано на плані зон обмежень на земельну ділянку, що додається.

Виконавець робіт:

Віталій БІЛОУС

Представник Жовківської міської ради: _____