



Схема розташування території у планувальній структурі с. В'язова Львівського району Львівської області

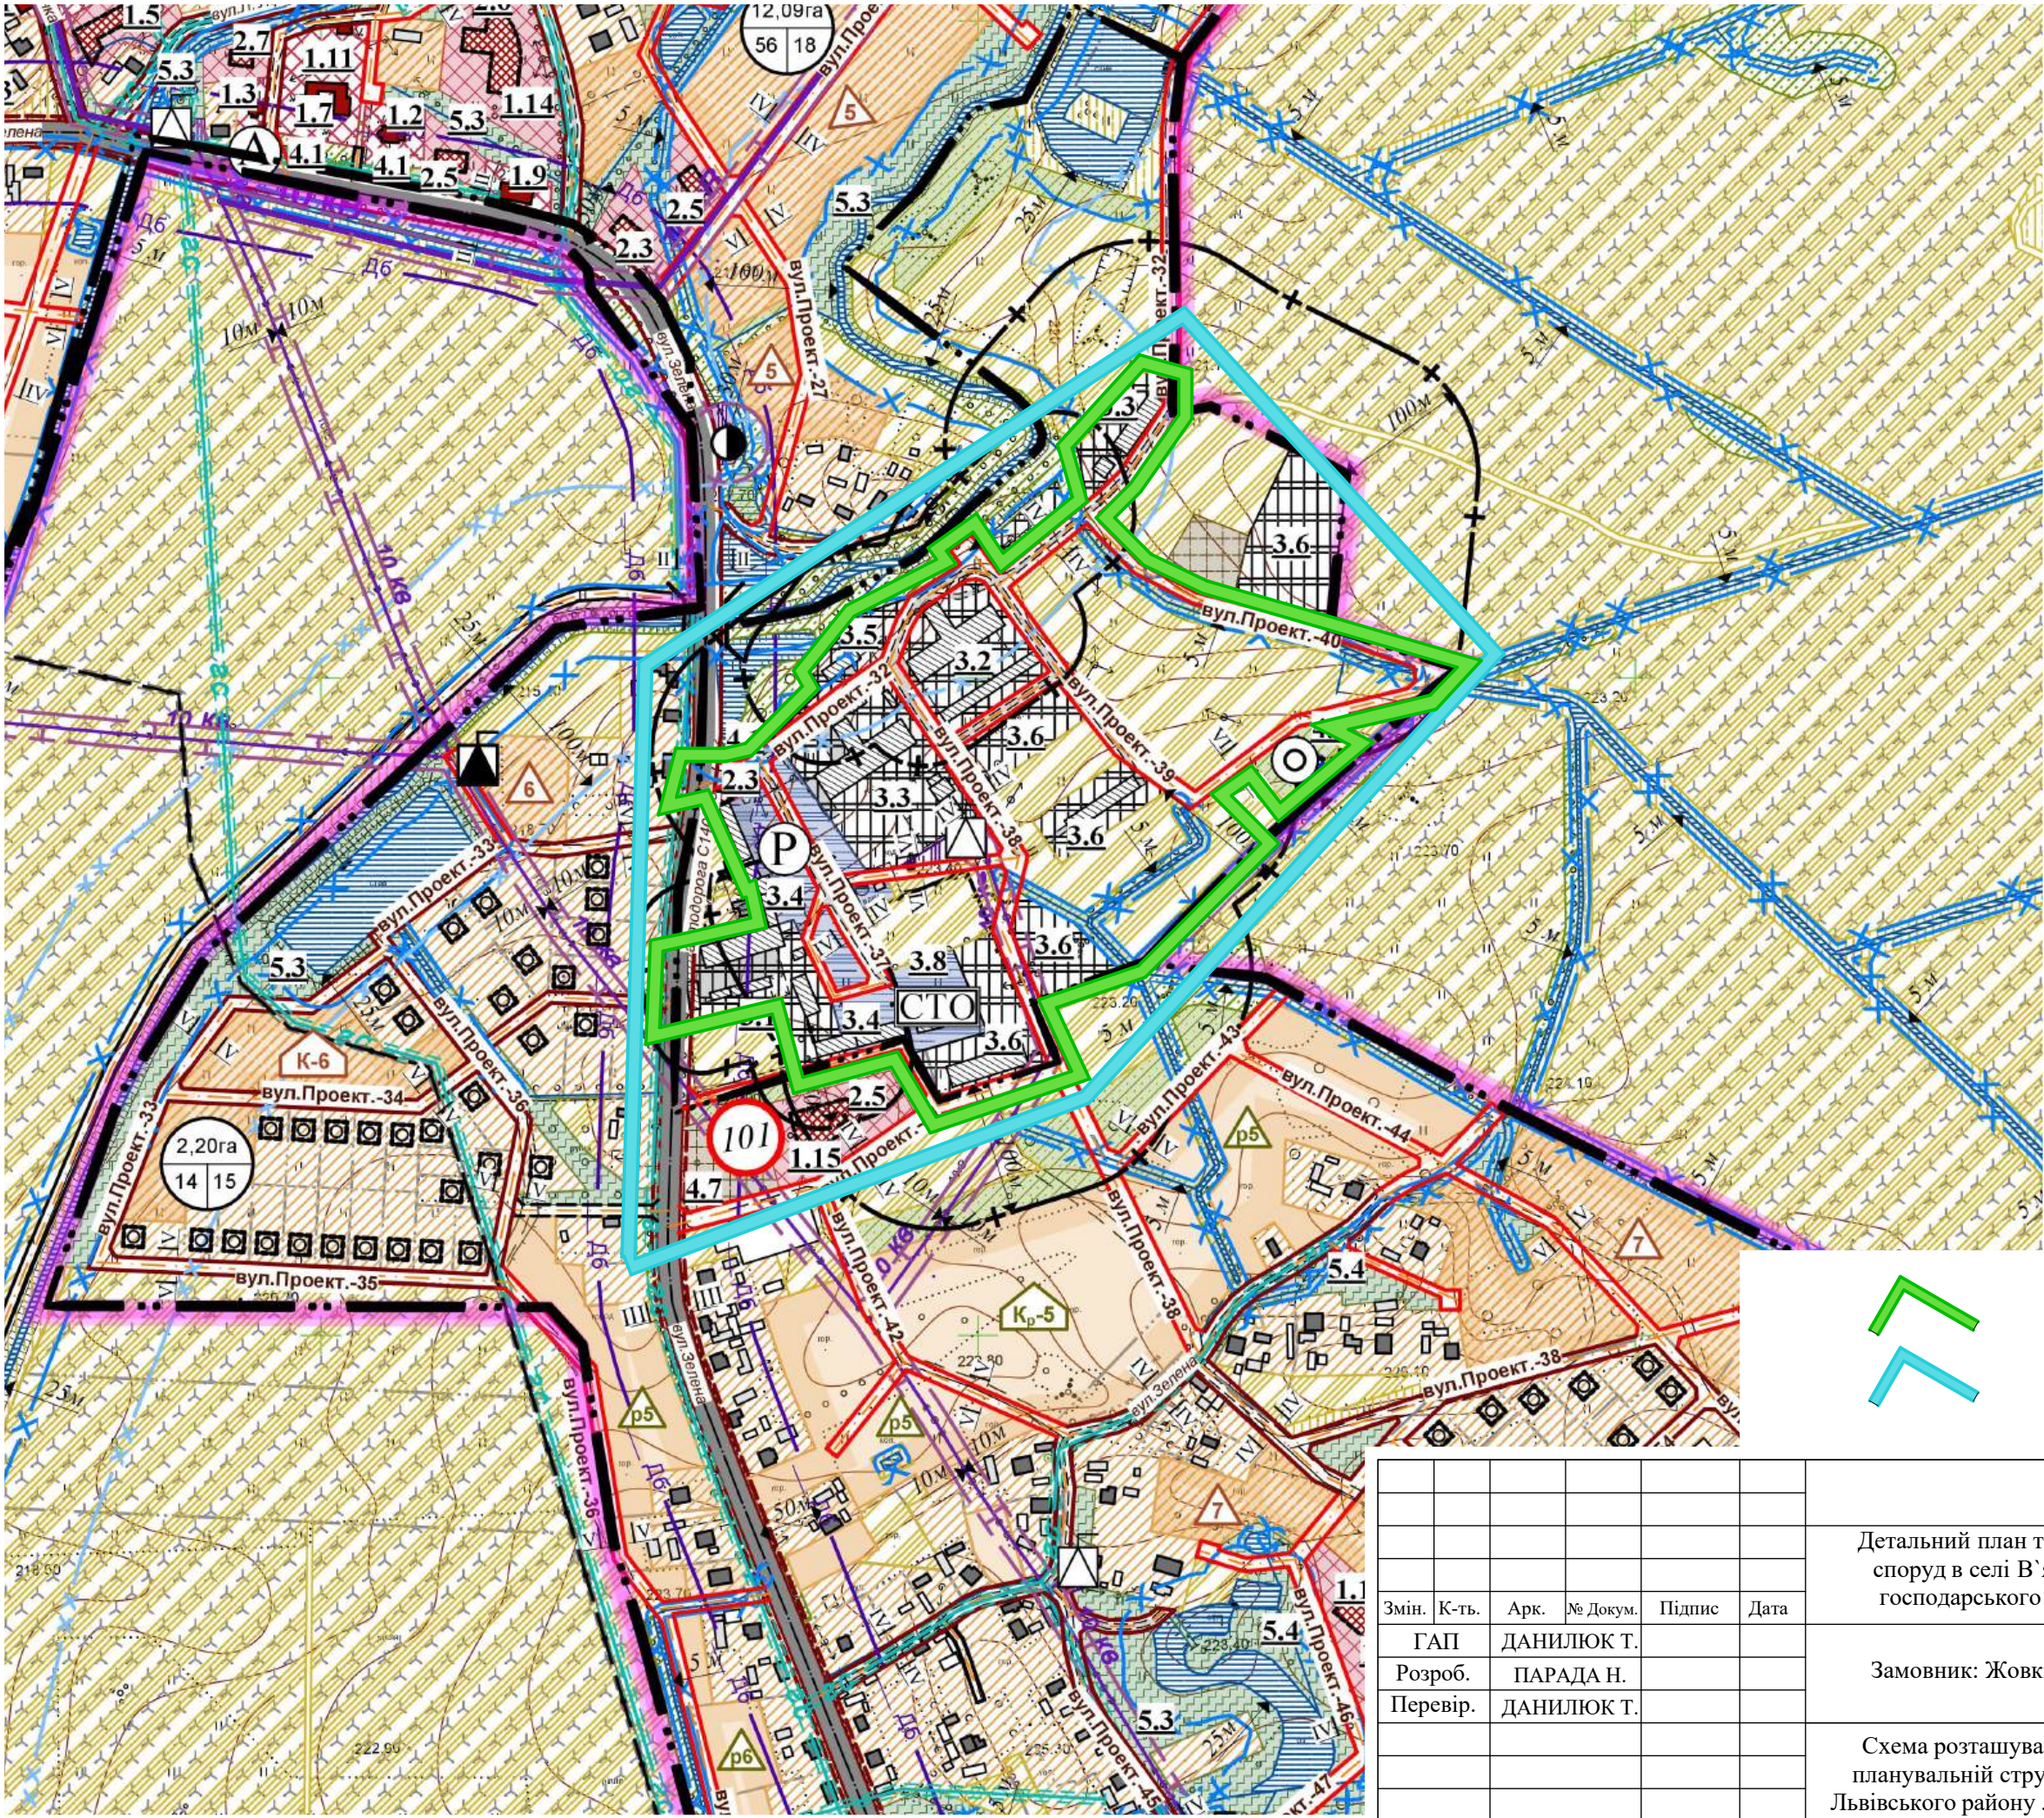

УМОВНІ ПОЗНАЧЕННЯ		
Існуюч.	Проект.	Найменування
Адміністративні межі територій		
		Межа міської, селищної, сільської ради
		Межа населеного пункту
		Межа ділянки
Функціональне зонування території		
		Територія житлової забудови
		Резервна територія житлової забудови
		Територія громадської забудови
		Резервна територія громадської забудови
		Територія виробничої забудови
		Резервна територія виробничої забудови
		Територія транспортної інфраструктури
		Територія інженерної інфраструктури
		Територія комунальних об'єктів
		Територія сільськогосподарського призначення
		Територія сільськогосподарського призначення (пасовище та сінокос)
		Територія колективних та індивідуальних садів
		Територія рекреаційного призначення
		Резервна територія рекреаційного призначення
		Територія зелених насаджень загального користування
		Територія зелених насаджень спецпризначення
		Територія лісгосподарського призначення
		Водний об'єкт
		Територія кладовища
		Територія історико-культурного призначення
		Розпайовані землі
Будівлі та споруди		
		Житловий будинок :
		а) існуючий капітальний;
		б) що запроєктовано раніше
		Виробнича будівля та споруда
		Громадська будівля
		Площа кварталу
		Кількість ділянок
		Площа ділянок
		Номер кварталу
		Пожежне депо
Об'єкти інженерного забезпечення		
		Мережа господарського-питного водопроводу
		Окрема водозабірنا свердловина
		Водонапірна башта
		Водопровідна насосна станція
		Станція водопідготовки
		Резервуари протипожежного запасу води
		Каналізаційна насосна станція
		Очисні споруди комунальної каналізації

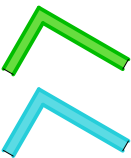

- межа розроблення детального плану території
- межа топографічного знімання території

Шифр : 15 / 2024					
Детальний план території для розміщення громадських будівель і споруд в селі В'язова по вулиці Зелена (територія колишнього господарського двору) Львівського району Львівської області					
Змін.	К-ть.	Арк.	№ Докум.	Підпис	Дата
ГАП	ДАНИЛЮК Т.				
Розроб.	ПАРАДА Н.				
Перевір.	ДАНИЛЮК Т.				
Замовник: Жовківська міська рада				Стадія	Аркуш
				ДПТ	1
				Аркушів	8
Схема розташування території у планувальній структурі с. В'язова Львівського району Львівської області				ТОВ "Центр планування території"	