
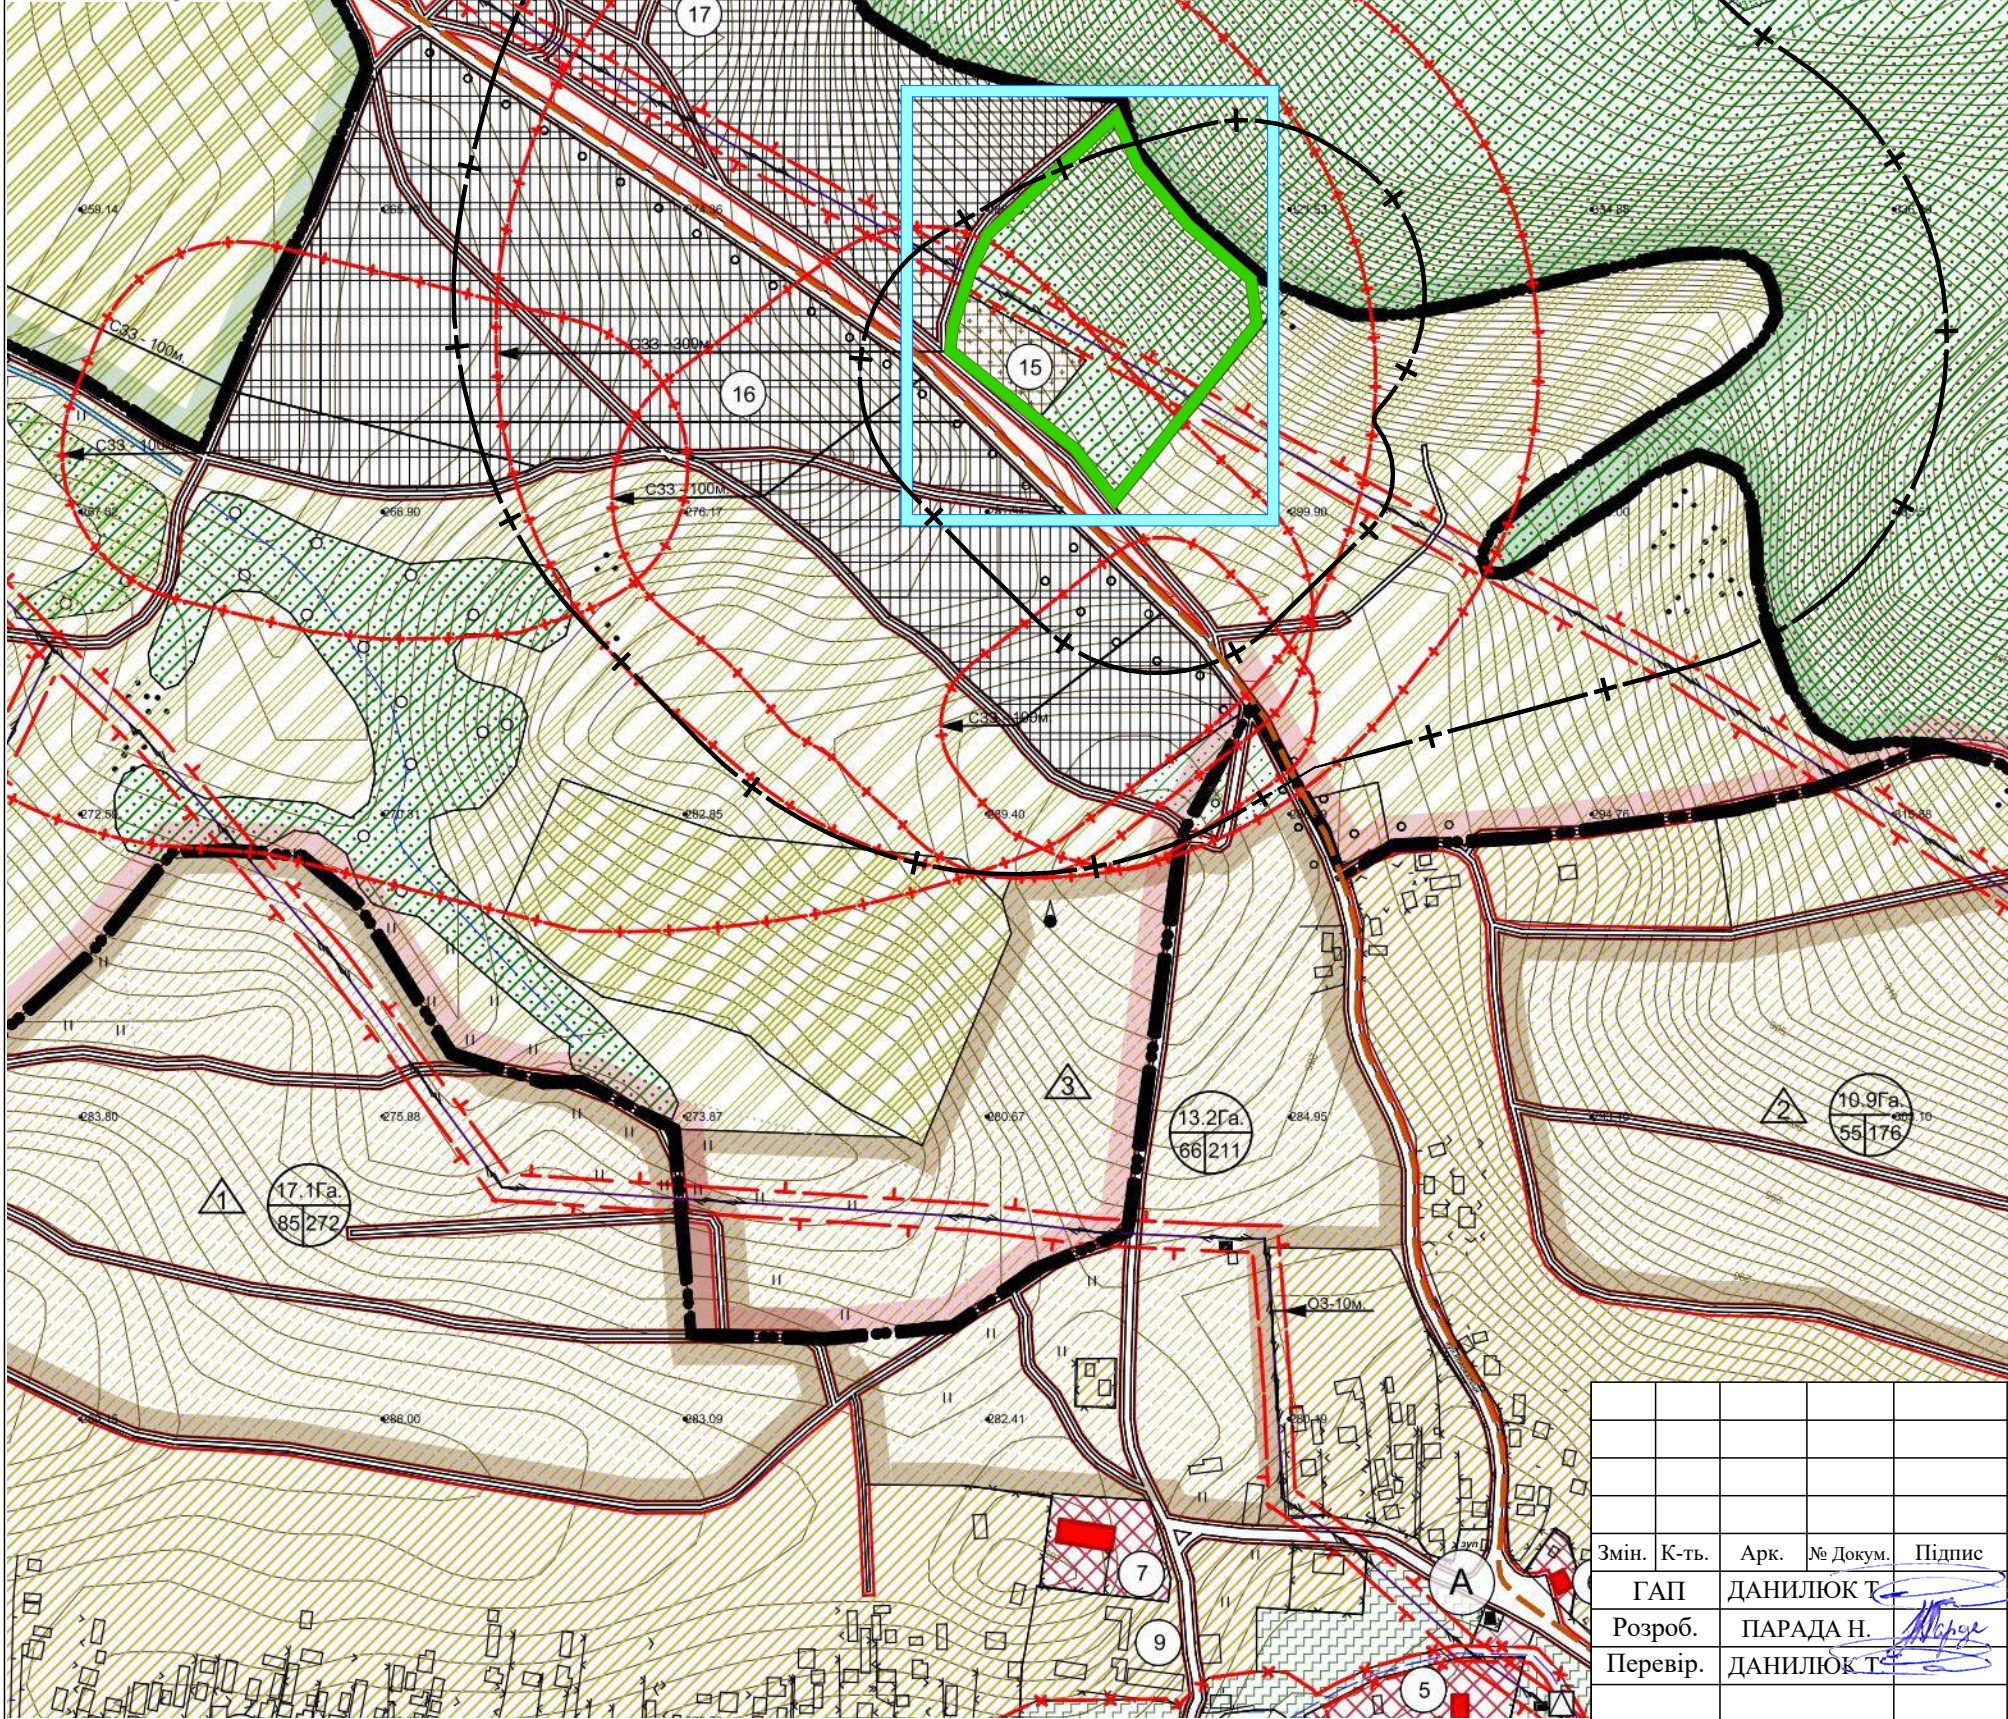


Схема розсташування території у планувальній структурі с. Нова Скварява Львівського району Львівської області

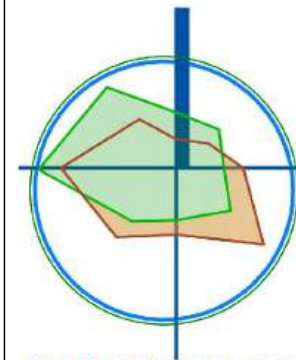

Умовні позначення

- | Існуючі | Проектовані | |
|---------|-------------|---|
| | | - Межа населеного пункту |
| | | - Житлові садибні квартали |
| | | - Вулиці загальноміського значення |
| | | - Житлові вулиці |
| | | - Об'єкти промисловості, та комунально-складські господарства |
| | | - Адміністративні та громадські об'єкти |
| | | - Лінії електропередач та їх охоронні зони |
| | | - Прибережна захисна смуга водойм |
| | | - Границі санітарно-захисної зони |
| | | - Охоронна зона |
| | | - Землі сільськогосподарського виробництва |
| | | - Кладовище |
| | | - межа розроблення детального плану території |
| | | - межа опрацювання топографічного знімання території |
| | | - санітарно-захисна зона |

Примітки :
Викопіювання виконано на основі Основного креслення генерального плану с. Нова Скварява.

						Шифр : 03/ 2025			
						Детальний план території земельної ділянки для влаштування та обслуговування кладовища в с. Нова Скварява Львівського району Львівської області			
Змін.	К-ть.	Арк.	№ Докум.	Підпис	Дата	Замовник: Жовківська міська рада	Стадія	Аркуш	Аркушів
Розроб.		ПАРАДА Н.					ДПТ	1	8
Перевір.		ДАНИЛЮК Т.							
						Схема розсташування території у планувальній структурі с. Нова Скварява Львівського району Львівської області	ТОВ "Центр планування території"		