
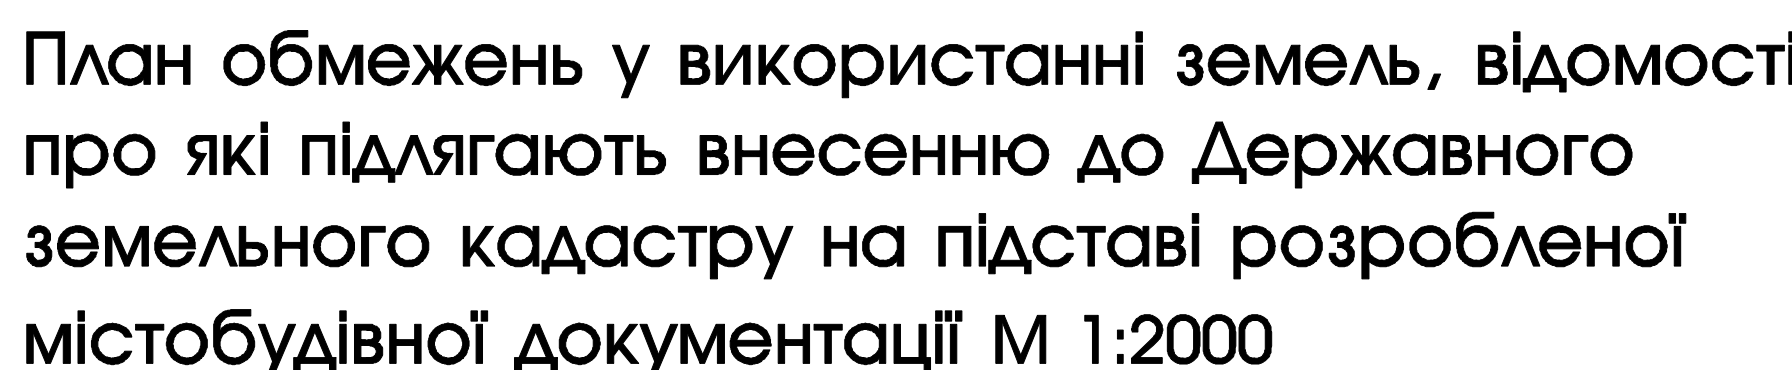
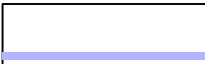
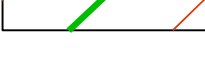
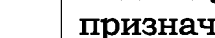
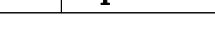


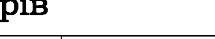

УМОВНІ ПОЗНАЧЕННЯ:

- | | |
|---|--|
|  | межа земельної ділянки |
|  | земельні ділянки, які знаходяться у власності (користуванні) |
|  | ЛЕП 10кВ, 10кВ, 0,4кВ |
|  | кабельна лінія електропередач 10кВ |
|  | напірна каналізаційна мережа |
|  | самопливна каналізаційна мережа |
|  | газ низького, середнього та високого тиску |
|  | кабель зв'язку |
|  | прибережна захисна смуга ріки |

	Земовник		Замовник: Управління просторового розвитку та земельних ресурсів Жовківської міськи			
	Місце розташування земель ділянки		Львівська область, Львівський район, м.Жовква між вул.Вокзальна,Набережна,Воїнів УПА,Дорошенка та С.Петлюри			
	Цільове призначення	Категорія земель	Код виду цільового призначення			
				Існуючий стан 02.03.03.15,11.01,11.02,11.05,12.04 згідно проекту 02.05.03.07.03.15		
	Площа, гектарів		48,2000			
	Керівник		Андрій Фуртак	Детальний план території	Масштаб	Лист
			1:2000		11	12
Виконав		Андрій Фуртак	План земельних ділянок, право власності на які покладено до 2004 року та відомості про які не внесені до державного земельного кадастру ** Фуртак Андрій Богданович			