



ВИКОПЮВАННЯ З СХЕМИ ПЛАНУВАННЯ ЛЬВІВСЬКОЇ ОБЛ. Проектний план (основне креслення).

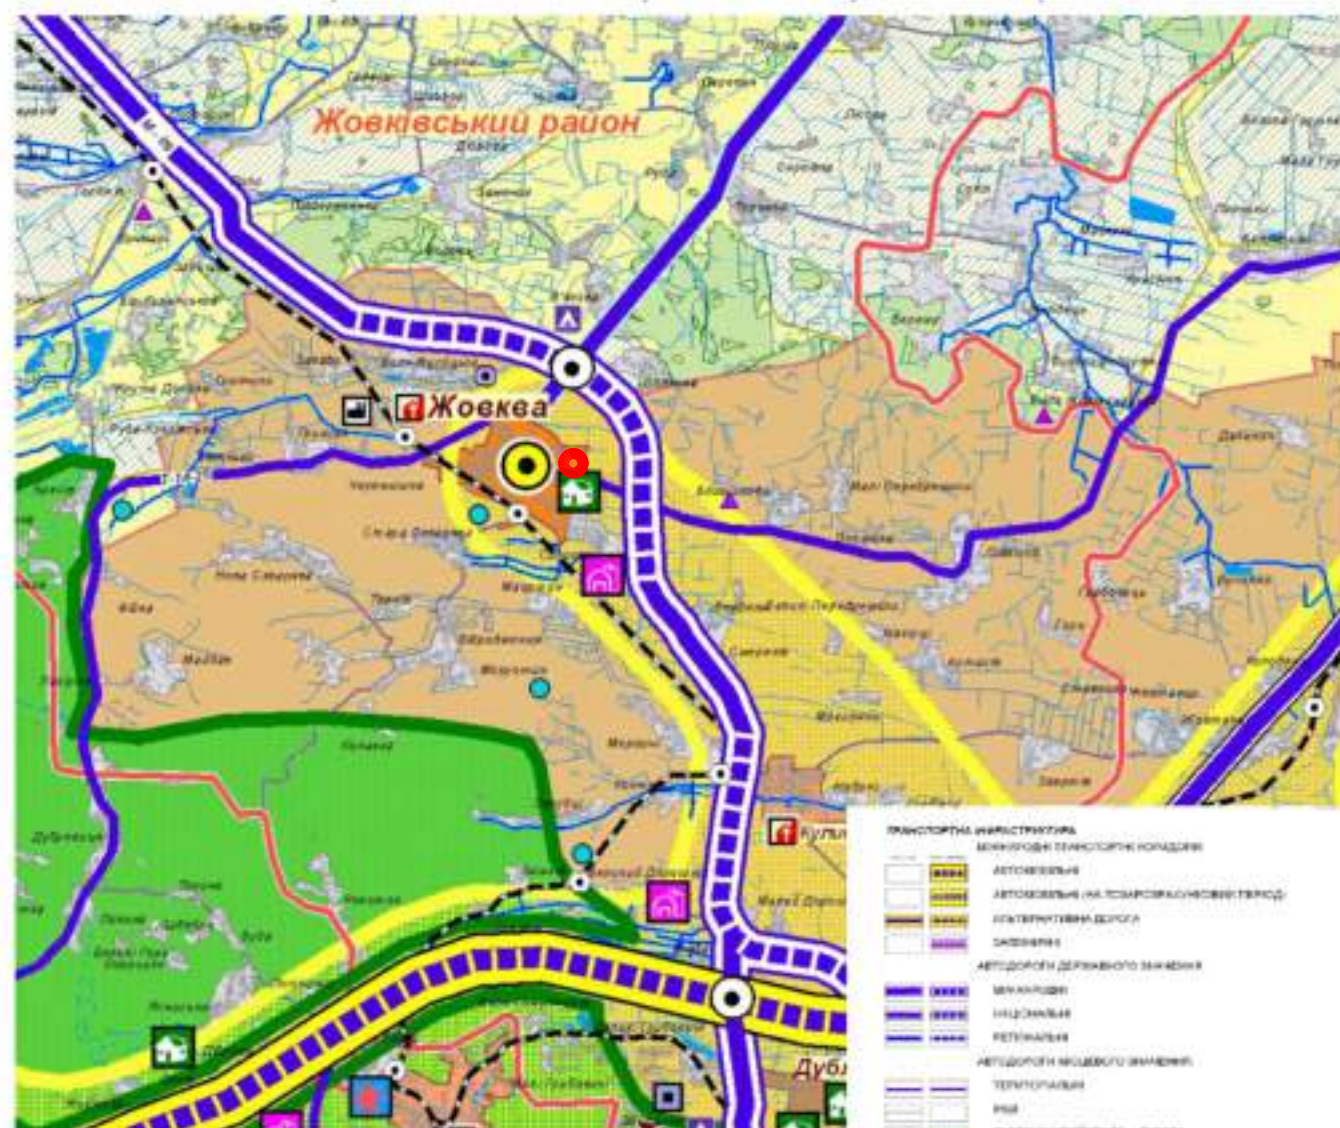

Львівська ОДА
№16-5841/02-26 від 19.08.2026
Василько О.В. (Директор департаменту архітектури та
розвитку містобудування ОДА) від 19.08.2026 13:08

ВИКОПЮВАННЯ З ПУБЛІЧНОЇ КАДАСТРОВОЇ КАРТИ

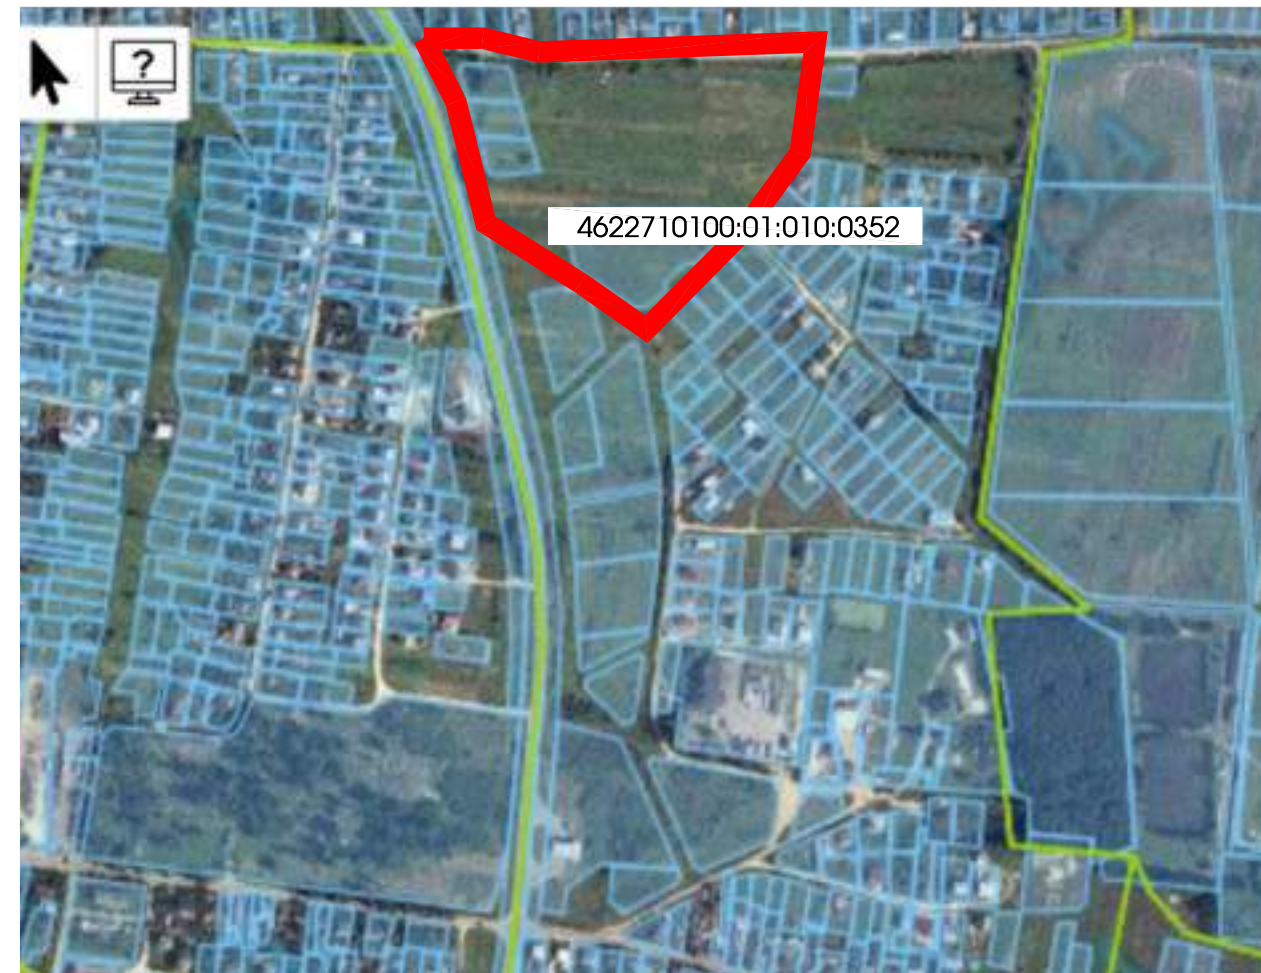


УМОВНІ ПОЗНАЧЕННЯ:


 територія детального плану



Замовник: Управління просторового розвитку та земельних ресурсів Жовківської міської ради					
Детальний план території для будівництва та обслуговування будівель громадських та релігійних організацій по вул.Журавлина в м.Жовква, Львівського району Львівської області.					
Зм.	К-ть	Арк	№Док	Підпис	Дата
					2026
ГАП		Півторацький Т.			
Виконав		Піковський Р.			
Детальний план території				Стадія	Аркуш
Викопіювання з схеми планування Львівської обл.				ДПТ	1
					13
				ФОП Півторацький Тарас Михайлович	

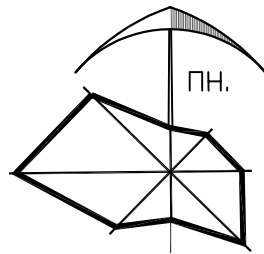


ВИКОПІЮВАННЯ З ГЕНПЛАНУ м.ЖОВКВА
М 1:5000

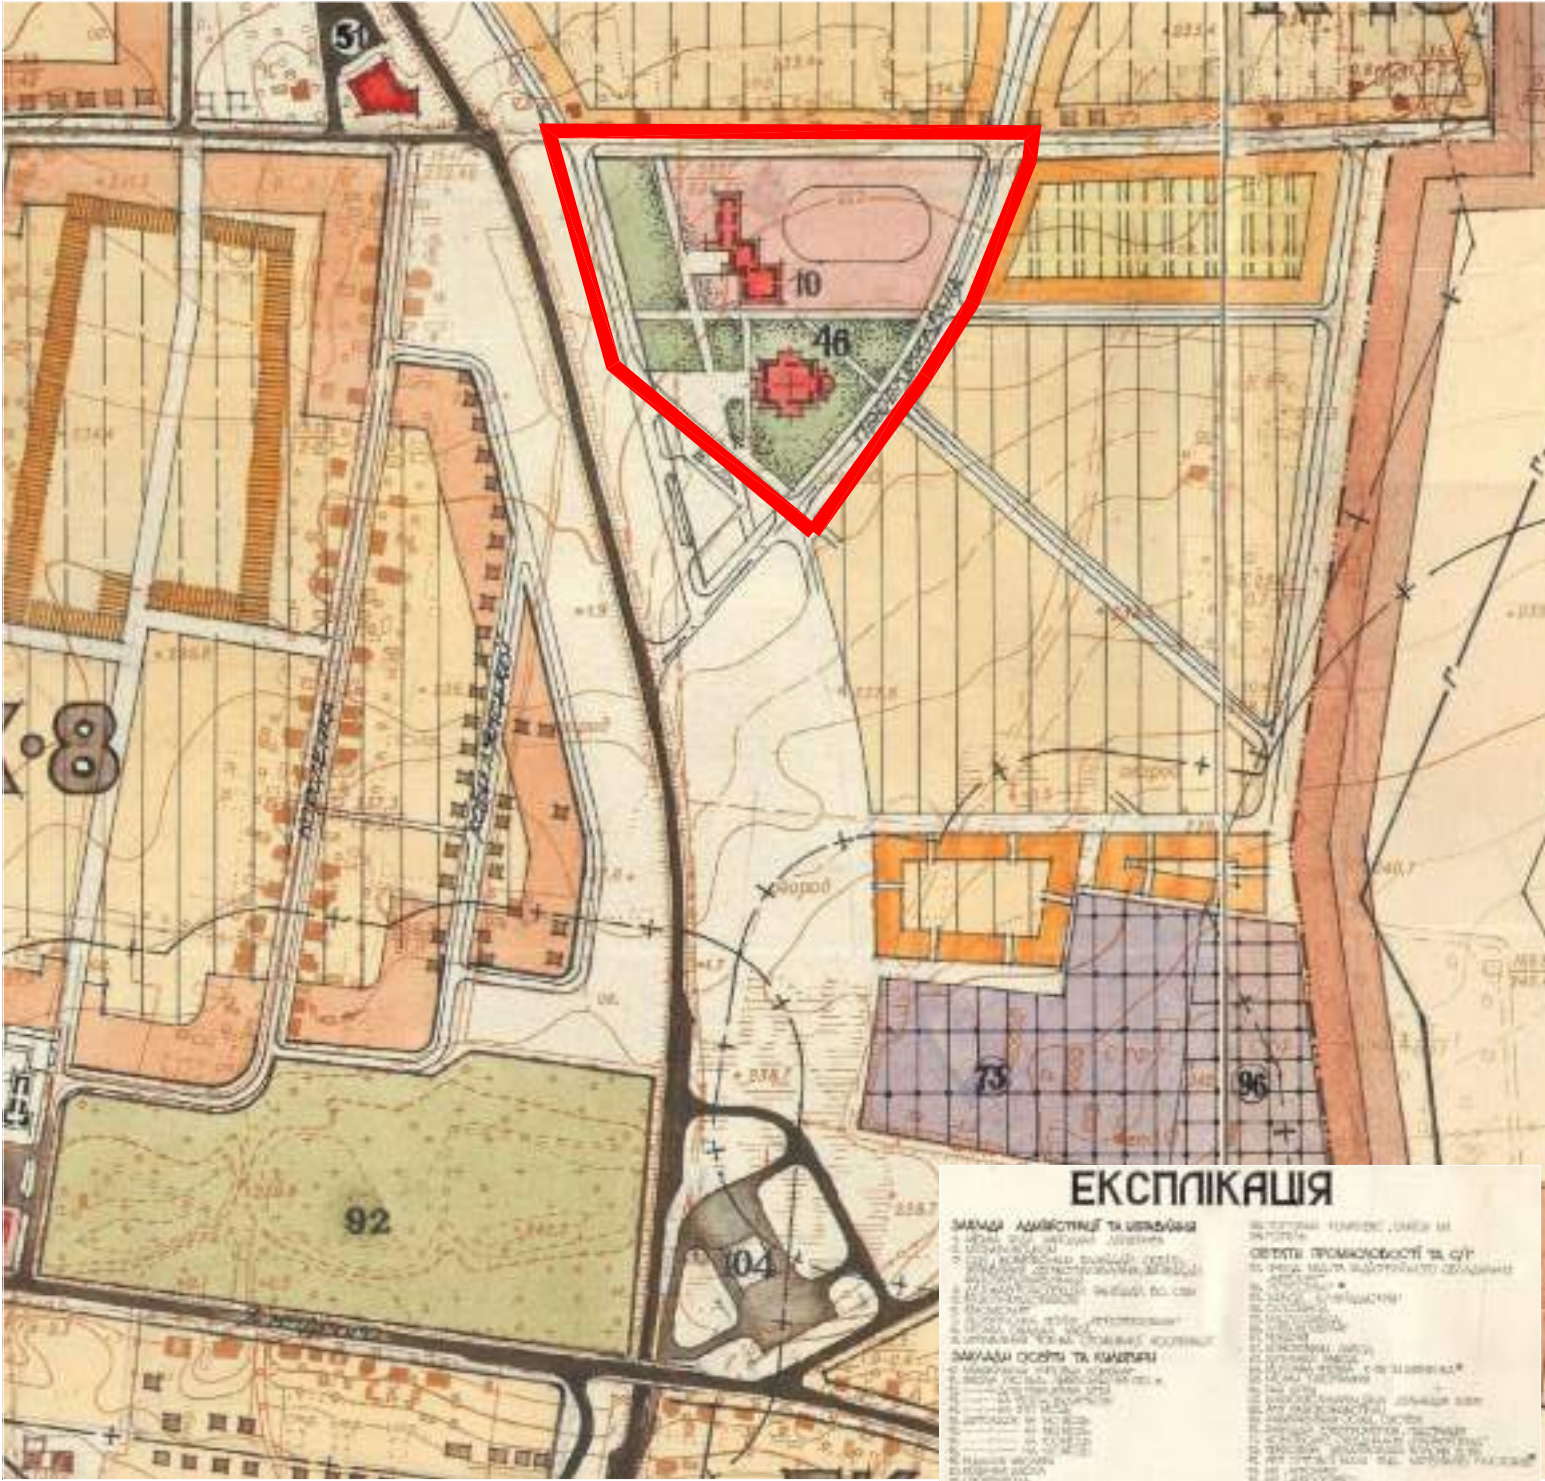

УМОВНІ ПОЗНАЧЕННЯ:

 територія детального плану

Викопіювання з детального плану території між вулицями О.Кобилянської та Журавлини в м. Жовква Львівського району Львівської обл. М 1:2000

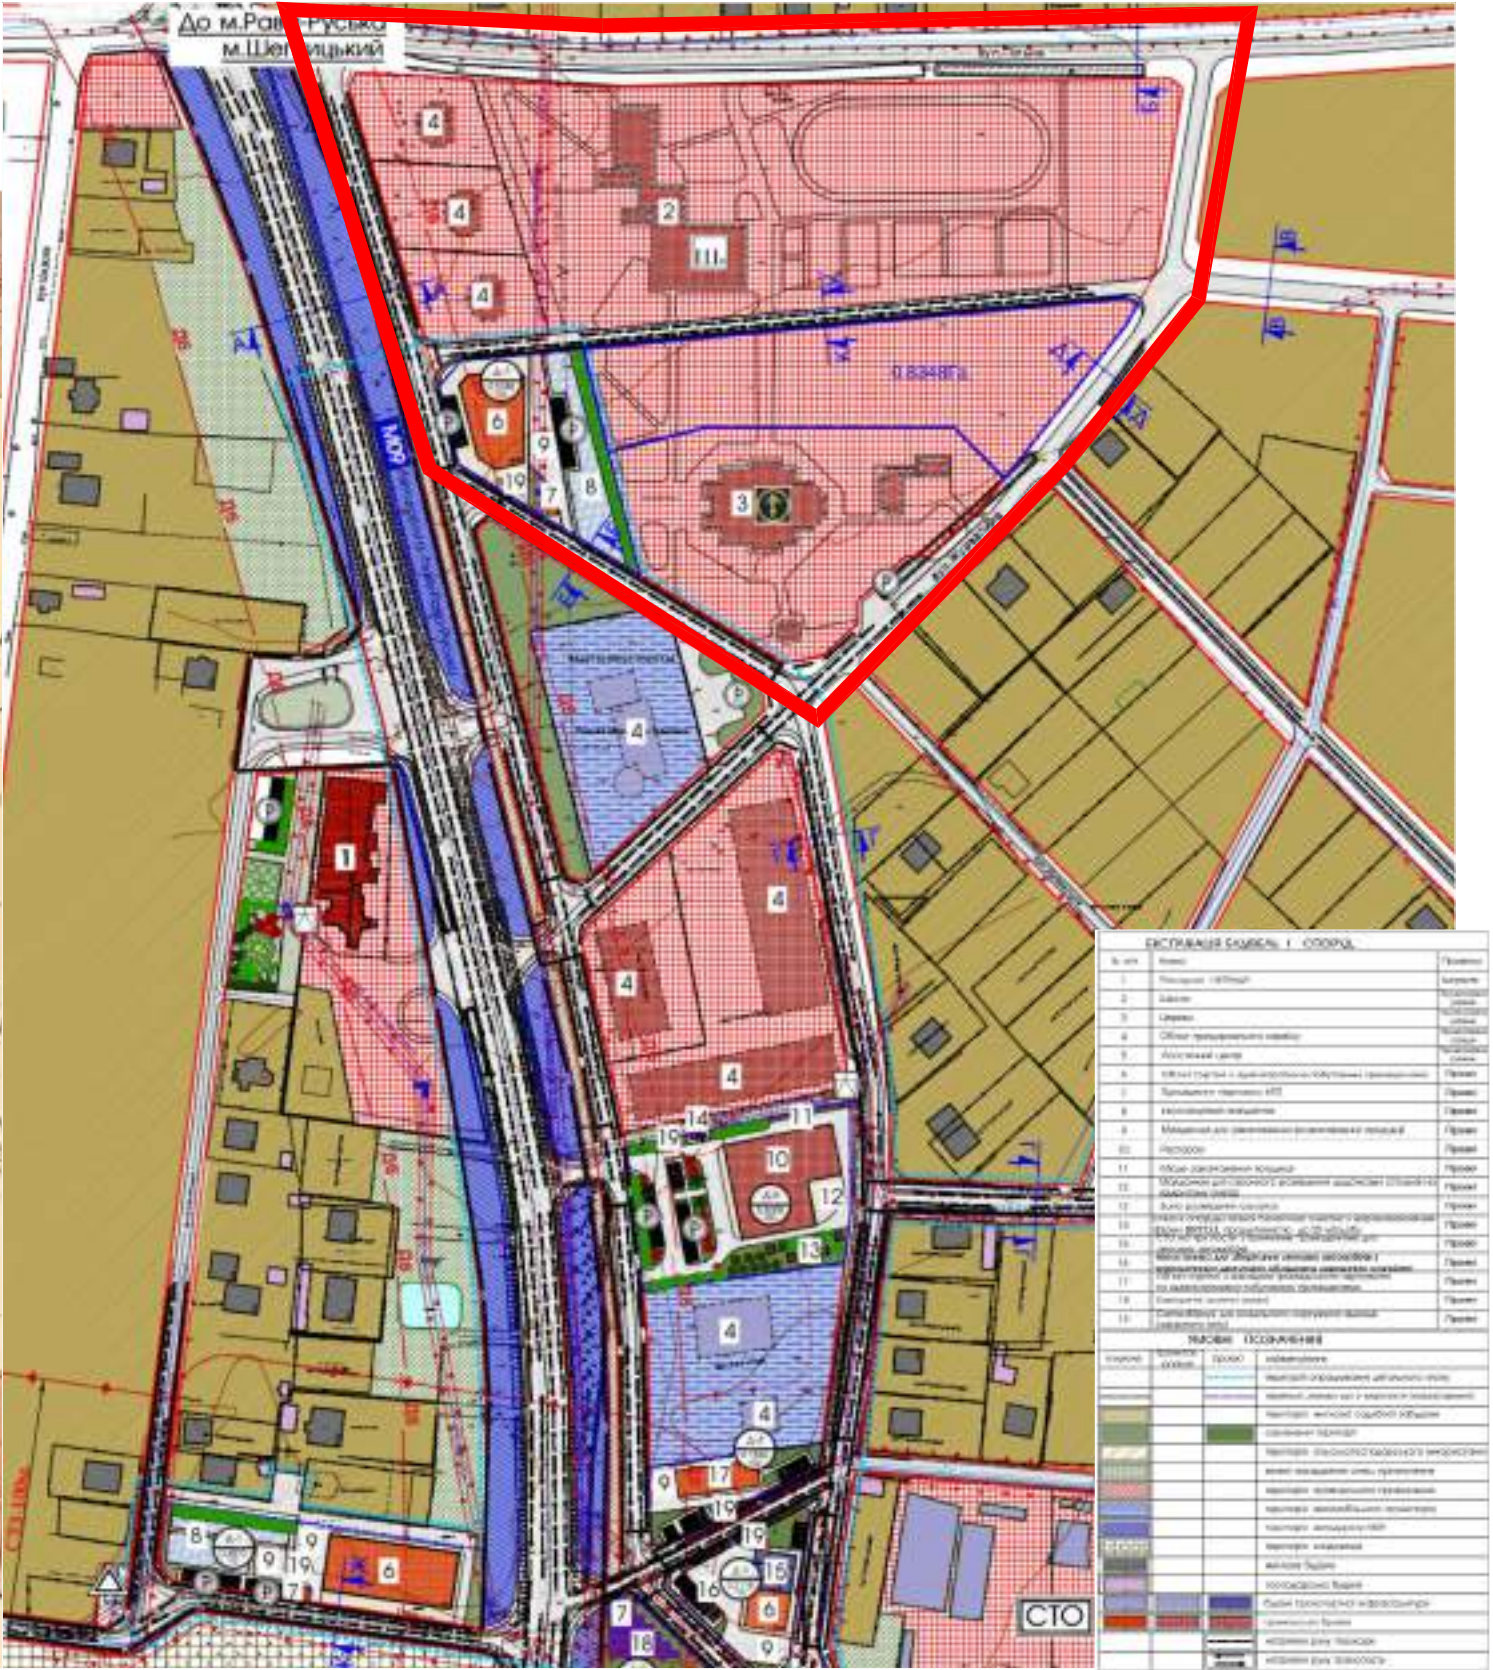


Зм.	К-ть	Арк	№Док	Підпис	Дата
ГАП	Виконав	Півторацький Т.	Піковський Р.		2026

Замовник: Управління просторового розвитку та земельних ресурсів Жовківської міської ради

Детальний план території для будівництва та обслуговування будівель громадських та релігійних організацій по вул.Журавлина в м.Жовква,Львівського району Львівської області.

Детальний план території	Стадія	Аркуш	Аркушів
Викопіювання з генплану м.Жовква; Схема розміщення детального плану; Викопіювання з публічної кадастрової карти.	ДПТ	2	13

ФОП Півторацький
Тарас Михайлович

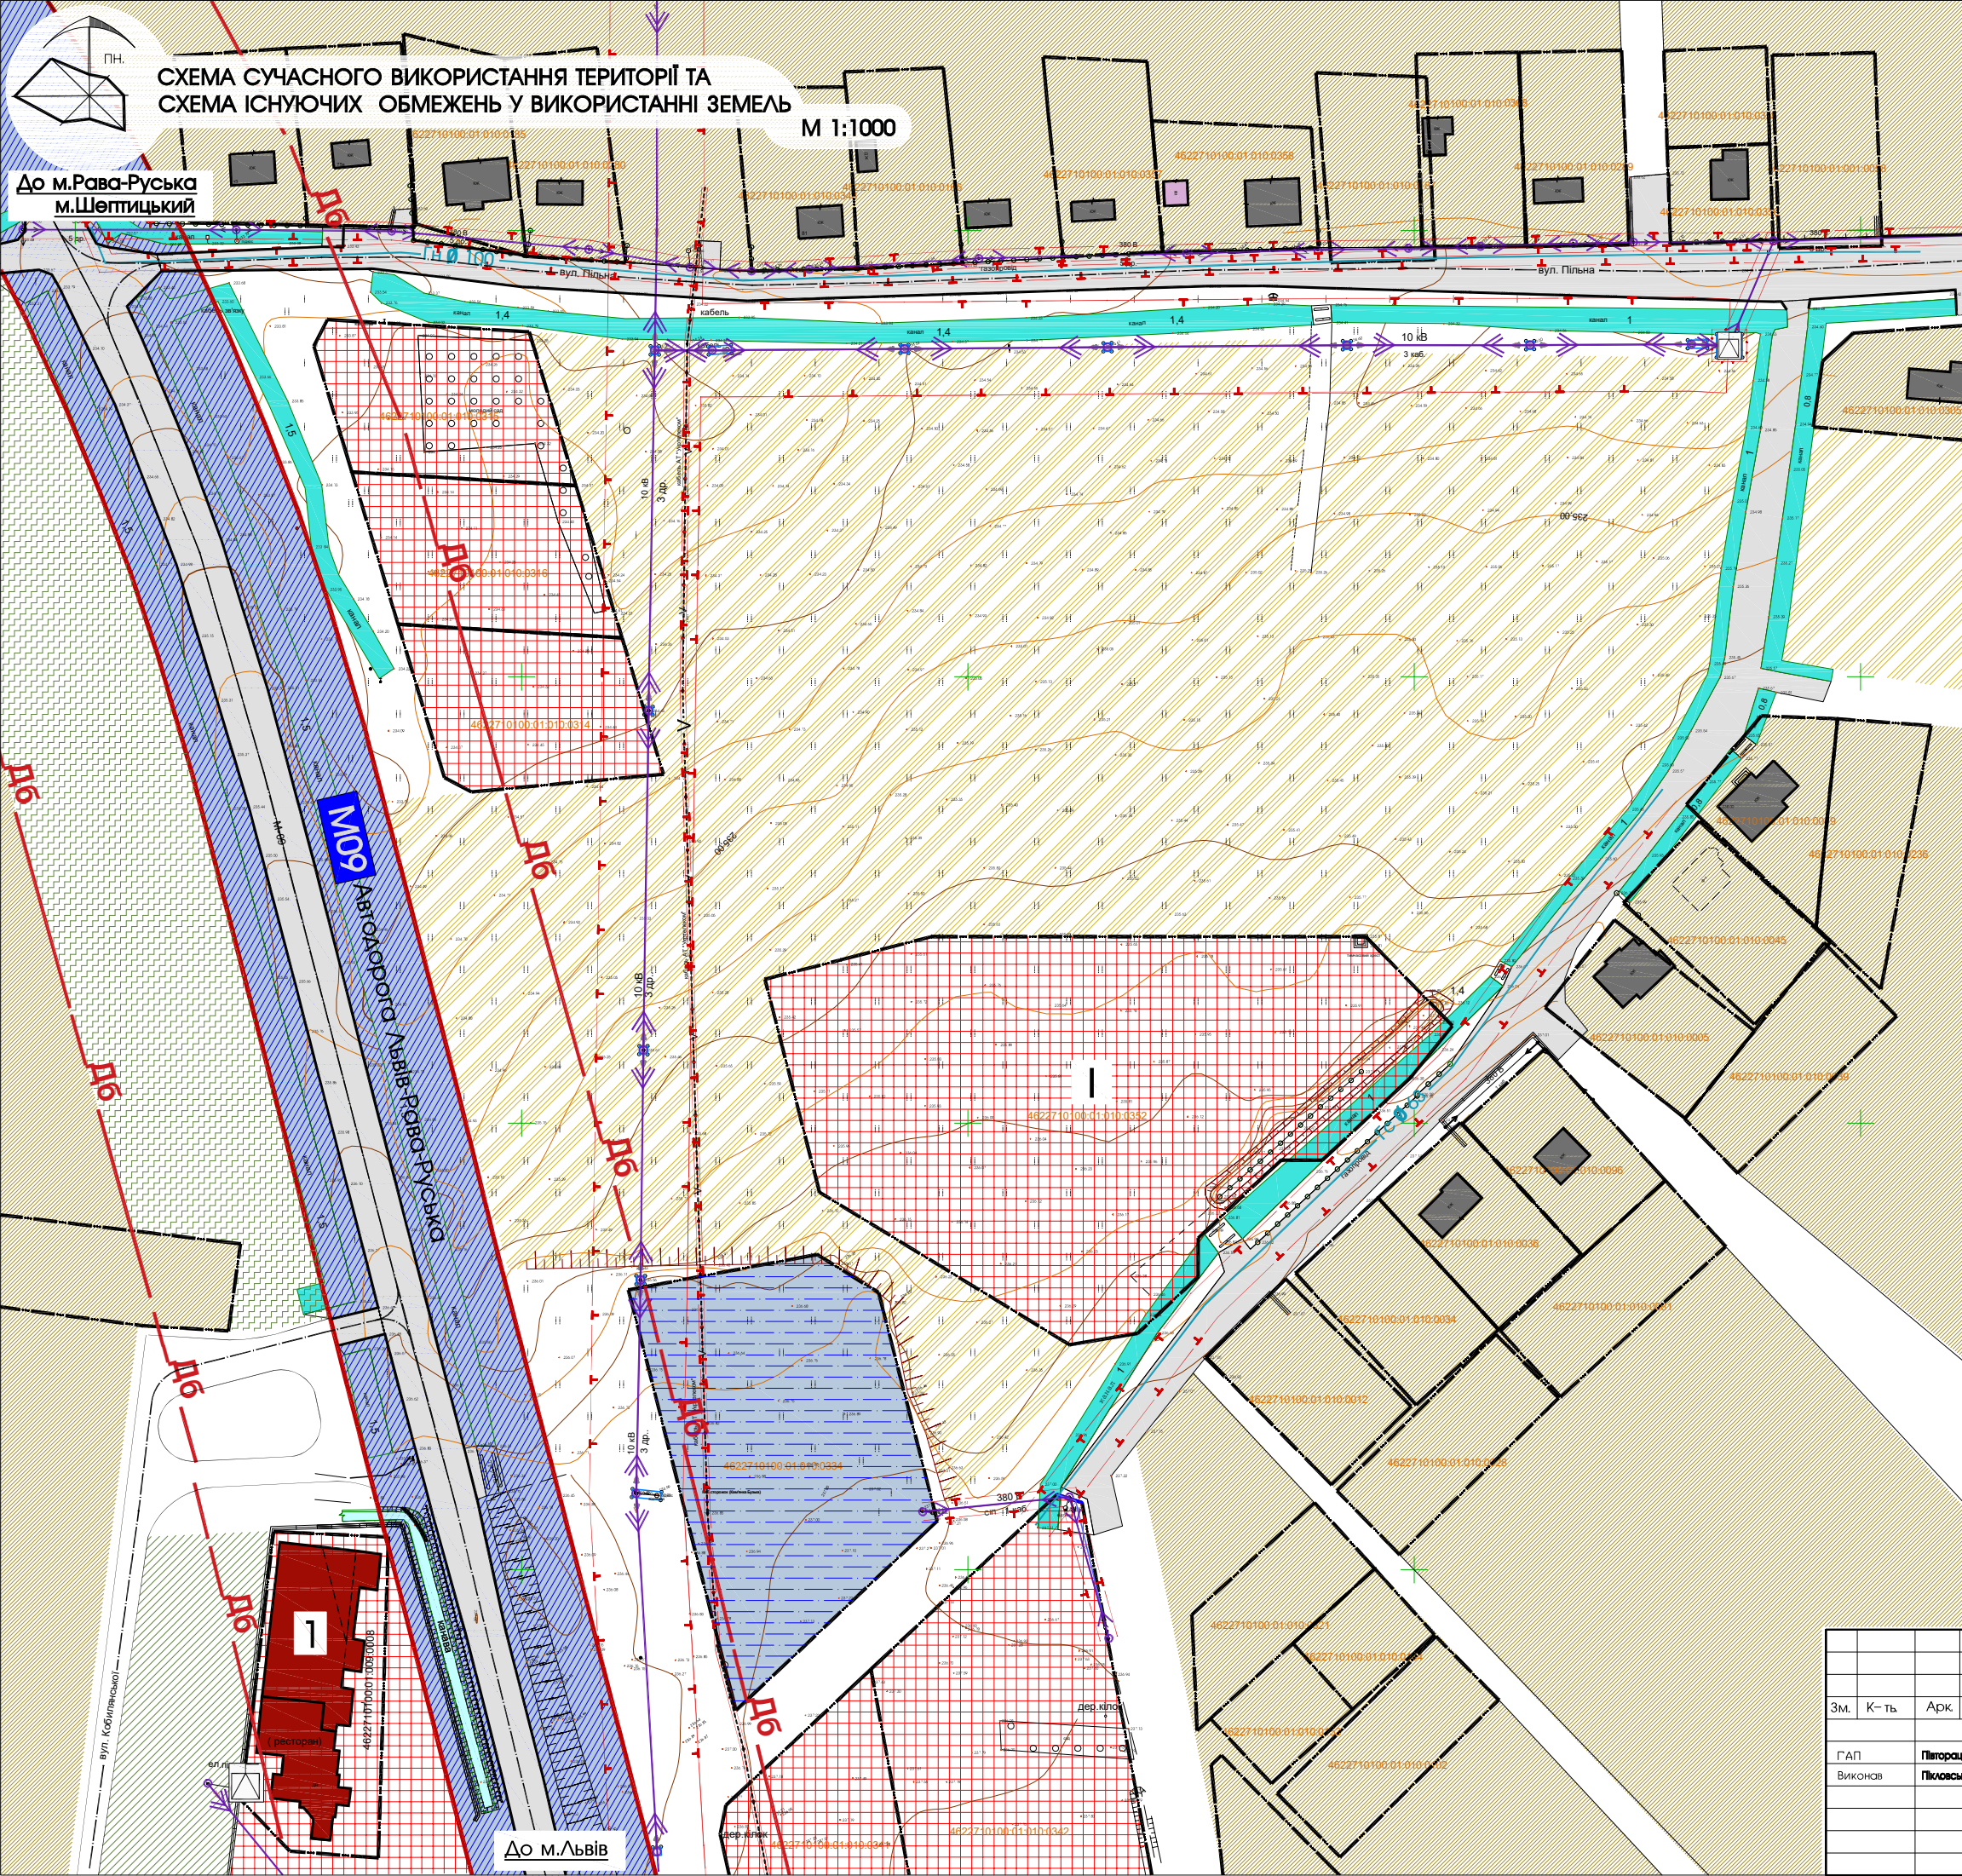


ЕКСПЛІКАЦІЯ ЗЕМЕЛЬНИХ ДІЛЯНОК		
1	Ділянка №1	земельна ділянка ,яка перебуває у комунальній власності площею 0.93 га; цільове призначення: 03.04 Для будівництва та обслуговування будівель громадських та релігійних організацій; кадастровий номер земельної ділянки 4622710100:01:010:0352
	Існуюче	

ЕКСПЛІКАЦІЯ БУДІВЕЛЬ І СПОРУД		
№ п/п	Назва	Примітки
1	Ресторан "ЛЕГЕНДА"	Існуюче

УМОВНІ ПОЗНАЧЕННЯ		
існуюче	проект	найменування
		земельні ділянки що у власності
		територія садибної житлової забудови
		територія громадського призначення
		територія сільськогосподарського використання
		зелені насадження спец. призначення
		озеленення
		територія автомобільного транспорту
		територія автодороги М09
		житлова будівля
		громадська будівля

ІНЖЕНЕРНІ МЕРЕЖІ І СПОРУДИ		
існуюче	найменування	
ЛЕП 0.4 кВ	повітряні лінії електропередач	існуюче
ЛЕП 10 кВ	повітряні лінії електропередач	існуюче
Гн	газ низького тиску	існуюче
Гс	газ середнього тиску	існуюче
-V-	кабель зв'язку	існуюче
	трансформаторна підстанція	існуюче
	охоронна зона від комунікацій	існуюче
	зона акустичного впливу автодороги	існуюче

Замовник: Управління просторового розвитку та земельних ресурсів Жовківської міської ради					
Детальний план території для будівництва та обслуговування будівель громадських та релігійних організацій по вул.Журавлина в м.Жовква, Львівського району Львівської області.					
Зм.	К-ть	Арк.	№Док.	Підпис	Дата
ГАП	Піторакцій Т.				2026
Виконав	Пікорський Р.				
Детальний план території				Стадія	Аркуш
				ДПТ	3
				Аркушів	13
Схема сучасного використання території та схема існуючих обмежень у використанні земель				ФОП Піторакцій Тарас Михайлович	

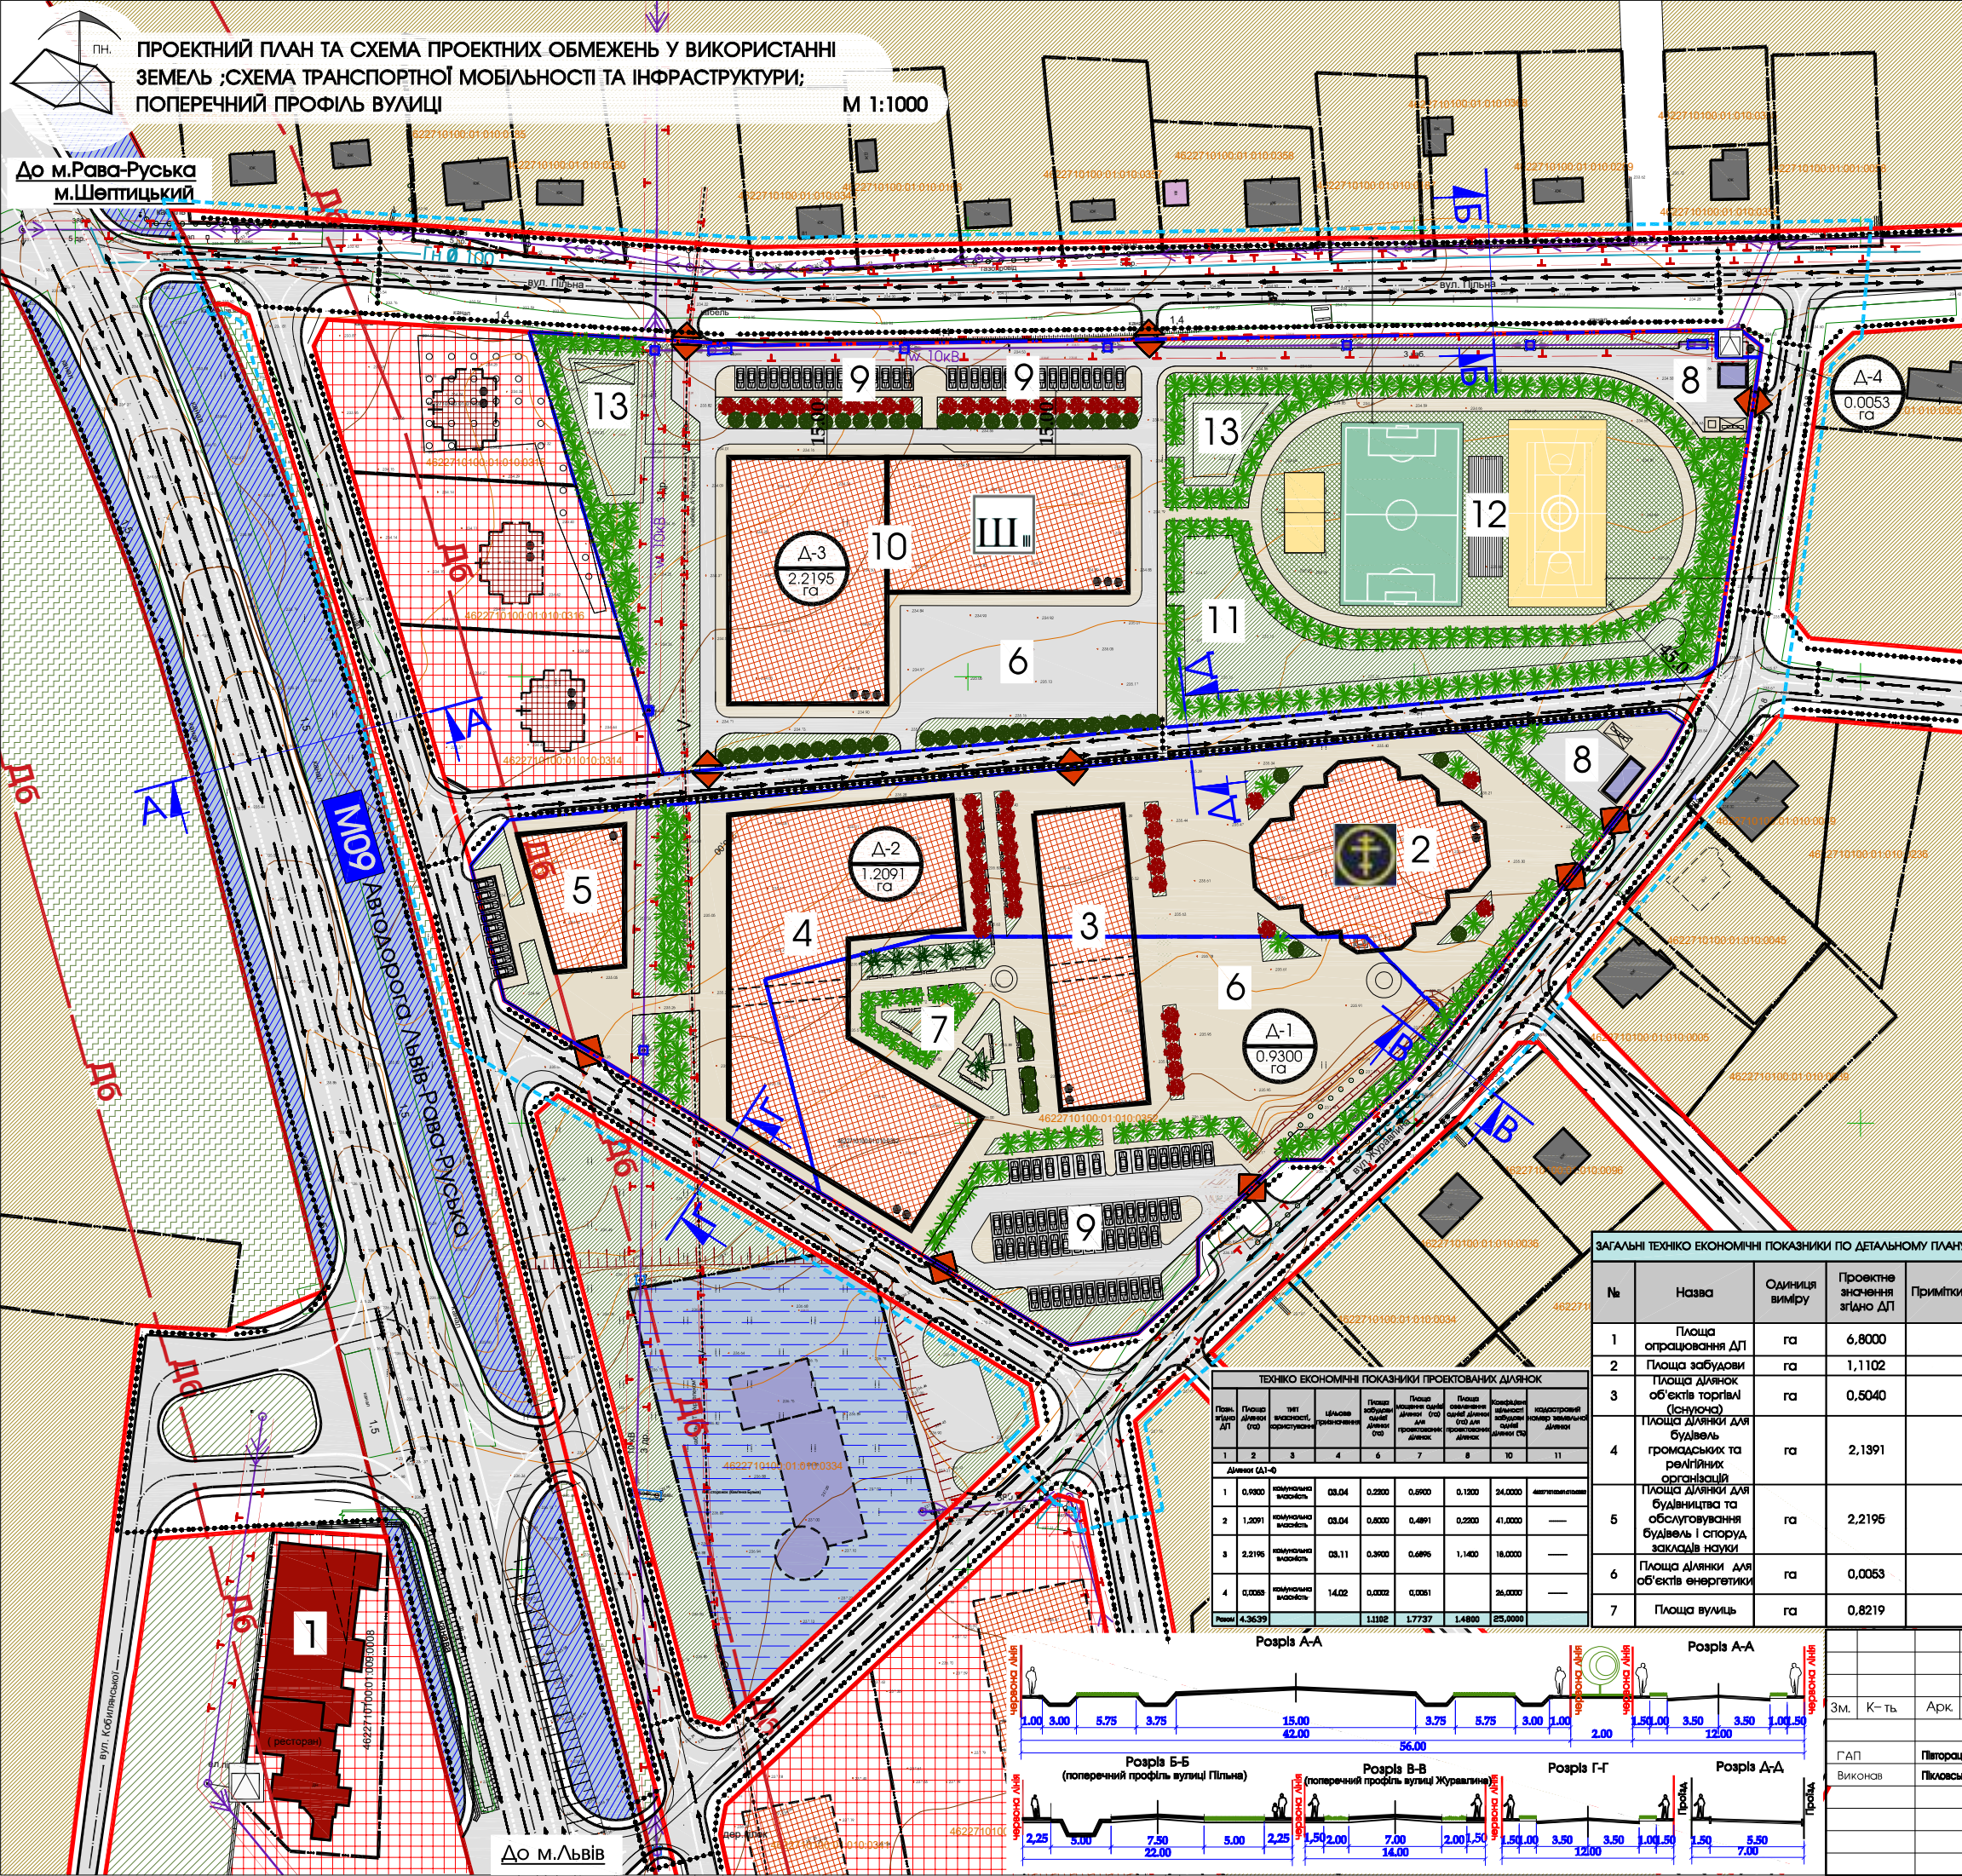


ЕКСПЛІКАЦІЯ БУДІВЕЛЬ І СПОРУД		
№ п/п	Назва	Примітки
1	Ресторан "ЛЕГЕНДА"	Існуюче
2	Храм	Проект
3	Адміністративна будівля органів управління Єпархії УГЦ	Проект
4	Реколекційний центр	Проект
5	Об'єкт соціального бізнесу	Проект
6	Храмова зона (для проведення релігійних обрядів)	Проект
7	Зона громадського простору (місця відпочинку парафіян)	Проект
8	Господарський майданчик	Проект
9	Стоянка для тимчасового зберігання легкових автомобілів	Проект
10	Школа І-ІІІ ступеня	Проект
11	Навчальна зона	Проект
12	Фізкультурно-спортивна зона	Проект
13	Зона відпочинку	Проект

УМОВНІ ПОЗНАЧЕННЯ			
існуюче	проект, раніше	проект	найменування
			територія опрацювання детального плану
			земельні ділянки що у власності (користуванні)
			територія житлової садибної забудови
			озелененні території
			зелені насадження спец. призначення
			територія громадського призначення
			територія автомобільного транспорту
			територія автодороги М09
			мощення для пішоходів
			тверде мощення для проїзду автотранспорту
			вулиця в червоних лініях з асфальтним покриттям
			в'їзд та виїзд на територію проектованої ділянки ДП
			житлова будівля
			господарська будівля
			будівлі транспортної інфраструктури
			громадська будівля
			напрямок руху пішоходів
			напрямок руху транспорту


ІНЖЕНЕРНІ МЕРЕЖІ І СПОРУДИ		
існуюче	найменування	
	ЛЕП 0.4 кВ	повітряні лінії електропередач
	ЛЕП 10 кВ	повітряні лінії електропередач
	w 10кВ	кабельна лінія електропередач w10кВ
	Гн	газ низького тиску
	Гс	газ середнього тиску
	V	кабель зв'язку
		трансформаторна підстанція
		охоронна зона від комунікацій
		зона акустичного впливу автодороги

ЗАГАЛЬНІ ТЕХНІКО ЕКОНОМІЧНІ ПОКАЗНИКИ ПО ДЕТАЛЬНОМУ ПЛАНУ				
№	Назва	Одиниця виміру	Проектне значення згідно ДП	Примітки
1	Площа опрацювання ДП	га	6,8000	
2	Площа забудови	га	1,1102	
3	Площа ділянок об'єктів торгівлі (існуюча)	га	0,5040	
4	Площа ділянки для будівель громадських та релігійних організацій	га	2,1391	
5	Площа ділянки для будівництва та обслуговування будівель і споруд закладів науки	га	2,2195	
6	Площа ділянки для об'єктів енергетики	га	0,0053	
7	Площа вулиць	га	0,8219	

ТЕХНІКО ЕКОНОМІЧНІ ПОКАЗНИКИ ПРОЕКТОВАНИХ ДІЛЯНОК										
План. ділянка ДП	Площа ділянки (га)	тип використання, порозуміння	Площа транспортних засобів	Площа озеленення	Площа озеленення для паркування	Площа озеленення для рекреації	Площа озеленення для паркування	Площа озеленення для рекреації	Площа озеленення для паркування	Площа озеленення для рекреації
1	2	3	4	5	6	7	8	9	10	11
1	0.9300	населення	03.04	0.280	0.9900	0.1300	34.0000	населення		
2	1.2091	населення	03.04	0.800	0.491	0.2900	41.0000			
3	2.2195	населення	03.11	0.350	0.689	1.1400	18.0000			
4	0.0053	населення	14.02	0.002	0.0081		36.0000			
Результат	4.3639			1.182	1.7737	1.4800	25.0000			

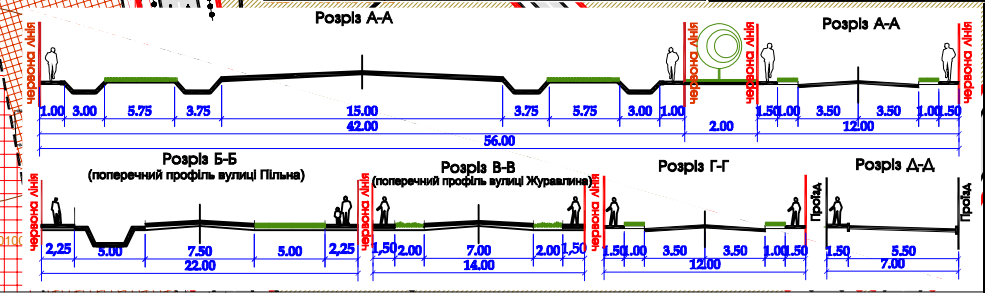

Замовник: Управління просторового розвитку та земельних ресурсів Жовківської міської ради				
Детальний план території для будівництва та обслуговування будівель громадських та релігійних організацій по вул.Журавлина в м.Жовка, Львівського району Львівської області.				
ЗМ.	К-ть	Арк.	№Док.	Підпис
ГАП	Піторакський Т.			
Виконав	Піторакський Р.			
Дата 2026				
Детальний план території				
Схема сучасного використання території та схема існуючих обмежень у використанні земель	ФОП Піторакський Тарас Михайлович			
Стадія	Аркуш	Аркушів		
ДПТ	4	13		

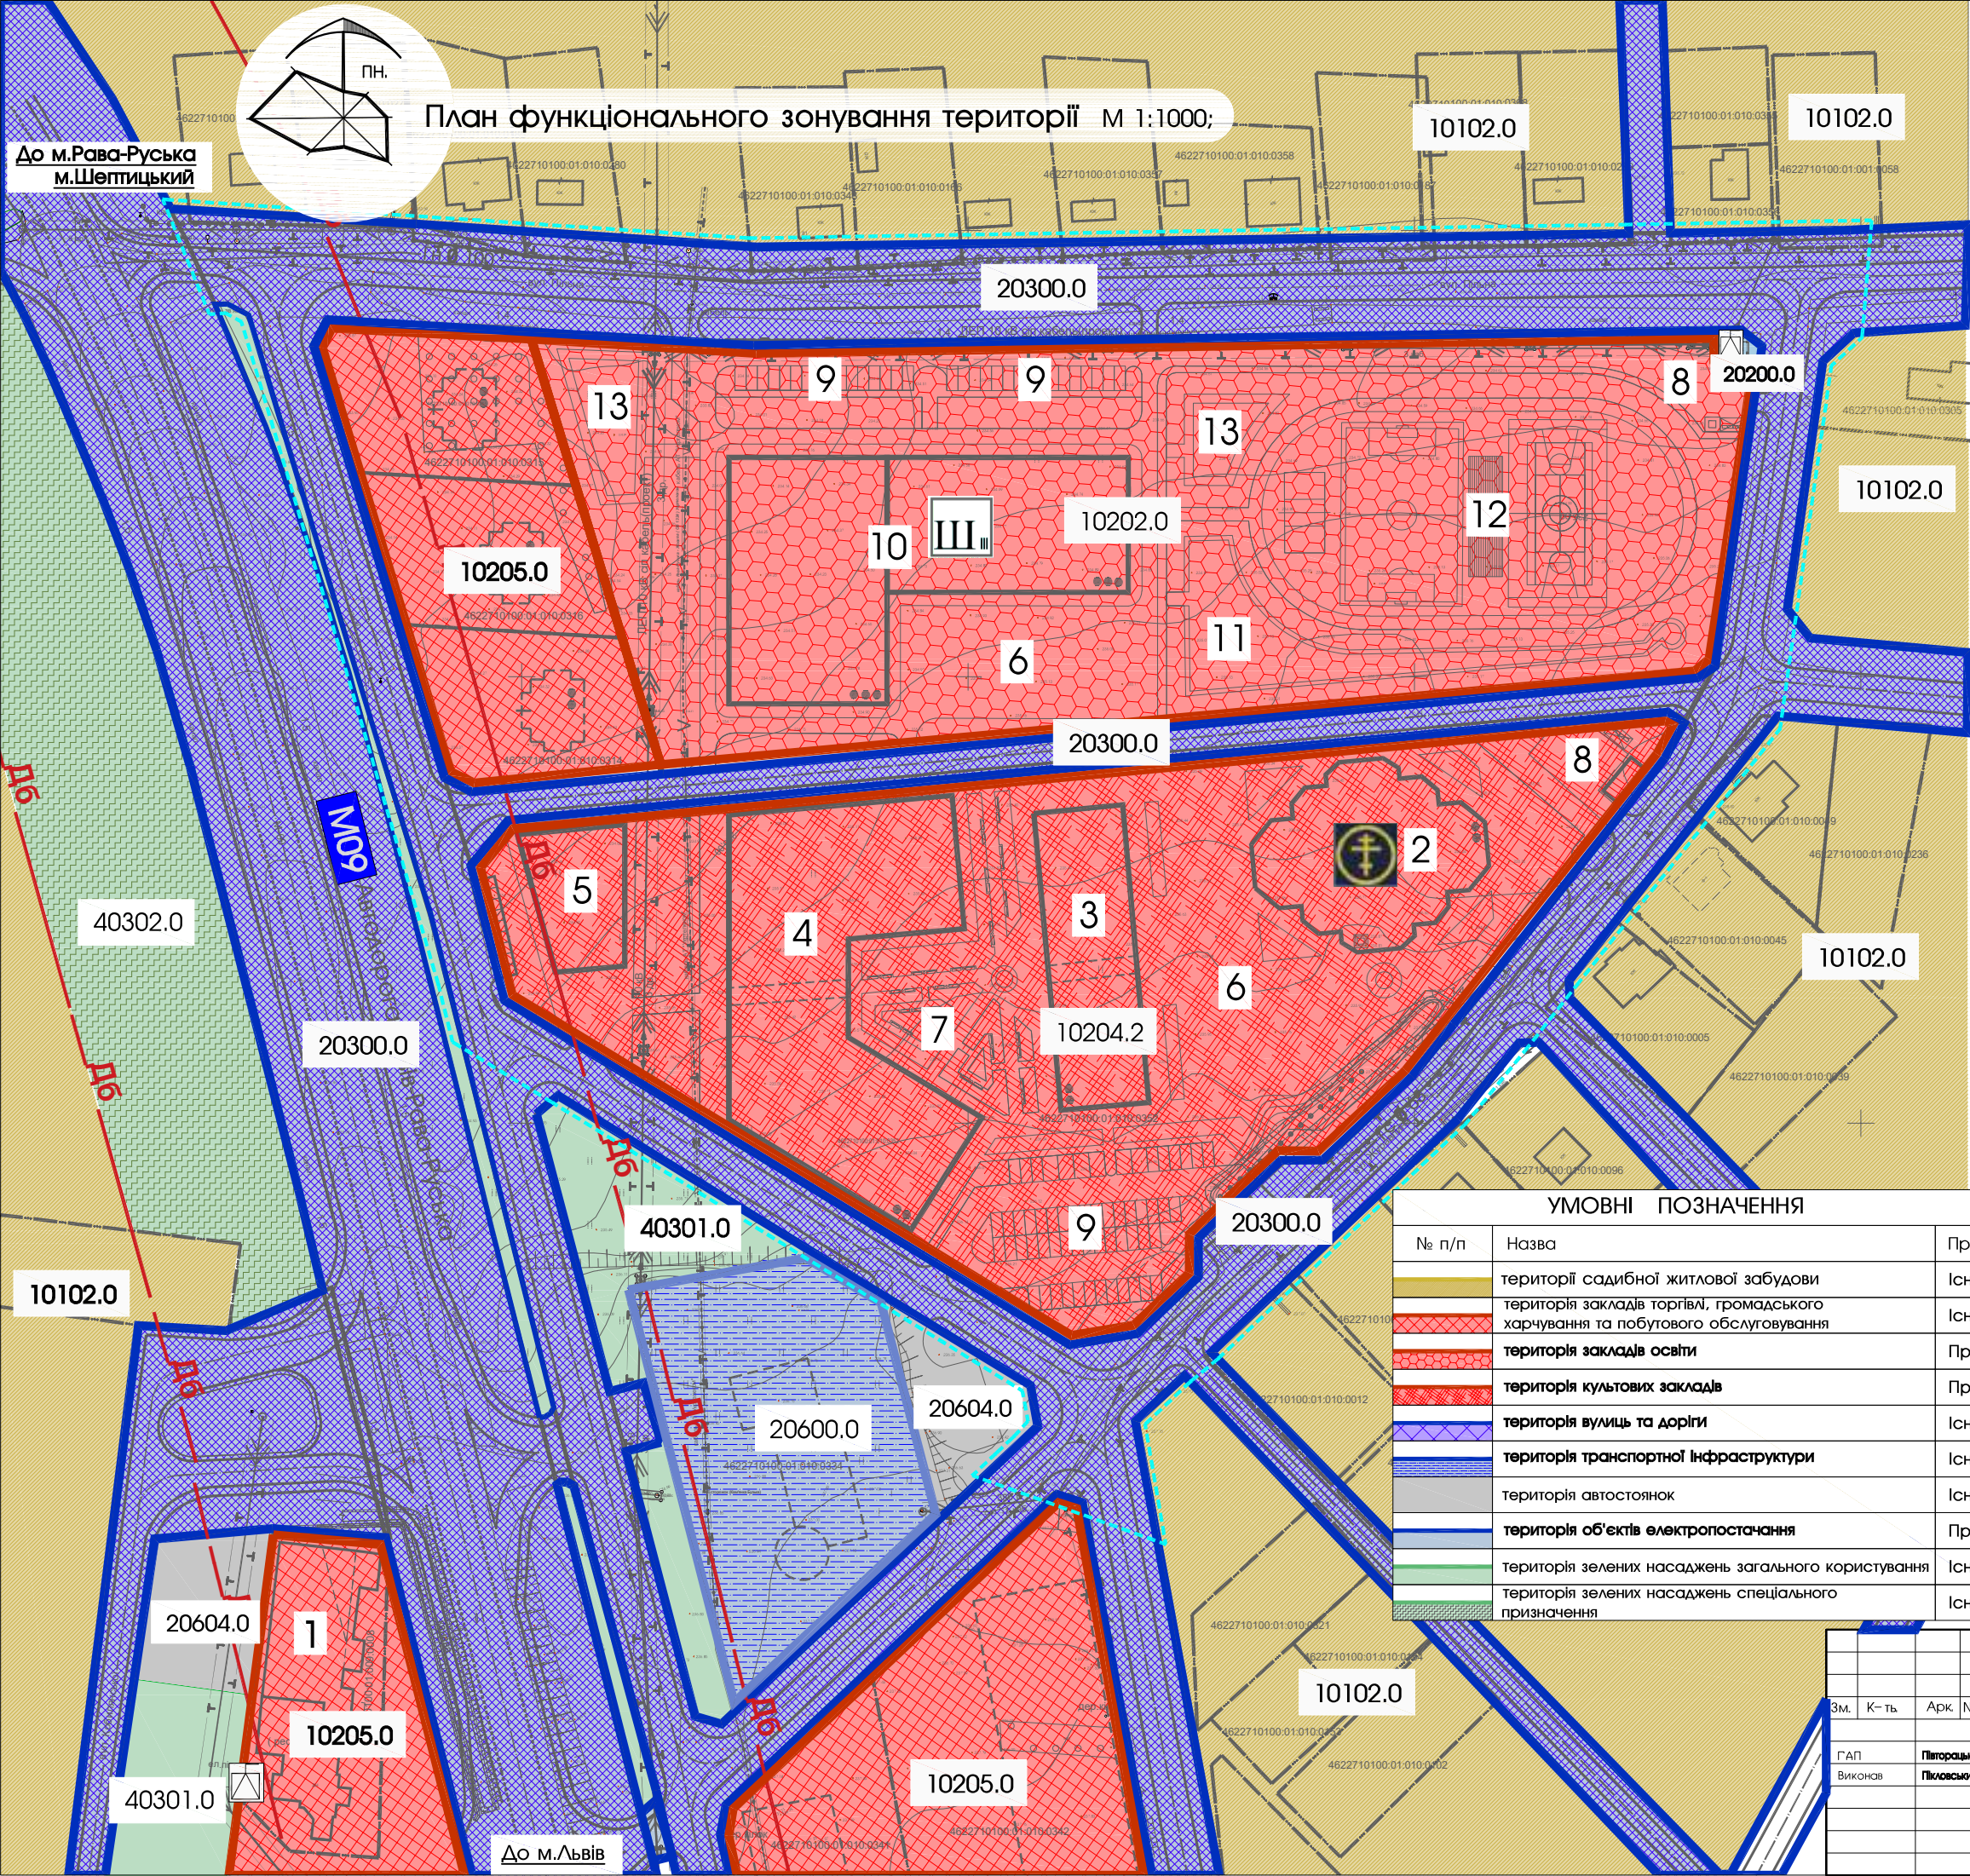


ЕКСПЛІКАЦІЯ БУДІВЕЛЬ І СПОРУД		
№ п/п	Назва	Примітки
1	Ресторан "ЛЕГЕНДА"	Існуюче
2	Храм	Проект
3	Адміністративна будівля органів управління Єпархії УГКЦ	Проект
4	Реколекційний центр	Проект
5	Об'єкт соціального бізнесу	Проект
6	Храмова зона (для проведення релігійних обрядів)	Проект
7	Зона громадського простору (місця відпочинку парафіян)	Проект
8	Господарський майданчик	Проект
9	Стоянка для тимчасового зберігання легкових автомобілів	Проект
10	Школа І-ІІІ ступеня	Проект
11	Навчальна зона	Проект
12	Фізкультурно-спортивна зона	Проект
13	Зона відпочинку	Проект

Класифікатор видів функціонального призначення території та їх співвідношення з видами цільового призначення земельних ділянок

Код класифікатора урешування	Код функціонального призначення території	Код функціонального призначення території	Назва виду функціонального призначення території	Код згідно з Класифікатором видів цільового призначення земельних ділянок	
				Переванні (основні) види	Сутупні види
1	01	02	10102.0	території житлової садибної забудови	02.01; 08.01 02.05; 02.06; 02.09; 02.12; 03.02; 03.03; 03.05; 04.10; 05.01; 07.02; 07.08; 03.06 (в частині резиденцій); 03.07; 03.08; 03.12; 03.13; 03.14 (в частині об'єктів, які не потребують встановлення санітарних обмежень на прилеглій території); 13.02 (в частині поштових відділень); 11.04; 13.01; 13.03; 14.02 (в частині розміщення об'єктів розподільчих мереж)
	02	02	10202.0	території закладів освіти	03.02; 08.01 01.09; 02.04; 03.05; 03.08; 03.11; 03.20; 04.10; 05.01; 07.02; 07.07; 10.09; 03.07 (в частині об'єктів, які не потребують встановлення санітарних обмежень на прилеглій території); 11.04; 13.01; 13.03; 14.02 (в частині розміщення об'єктів розподільчих мереж)
		04	10204.2	території культових закладів	03.04; 08.01 02.04; 03.08; 03.20; 04.10; 05.01; 07.08; 08.02; 03.07; 03.13 (в частині об'єктів, які не потребують встановлення санітарних обмежень на прилеглій території); 11.04; 13.01; 13.03; 14.02 (в частині розміщення об'єктів розподільчих мереж)
		05	10205.0	території закладів торгівлі, громадського харчування та побутового обслуговування	03.07; 03.08; 03.13; 08.01; 01.12 03.20; 04.10; 05.01; 07.08; 11.04; 13.01; 13.03; 14.02 (в частині розміщення об'єктів розподільчих мереж)
2	02		20200.0	території об'єктів інженерної інфраструктури	08.01; 10.10; 11.04; 13.01; 13.03; 13.05; 14.01; 14.02; 14.05; 14.06 03.14; 04.10; 05.01; 11.07
	03		20300.0	території вулиць та доріг	08.01; 12.13 04.10; 07.08; 11.07; 13.01; 14.02
		07	20600.0	території транспортно-закладської забудови	08.01; 10.04; 10.05; 10.10; 12.01; 12.02; 12.03; 12.04; 12.05; 12.06; 12.07; 12.08; 12.09; 12.11; 13.02 02.05; 02.06; 02.09; 03.07; 03.08; 03.14; 04.10; 05.01; 11.02; 11.04; 11.07; 12.13; 13.01; 13.03; 14.02
		04	20604.0	території автостоянок і гаражів	08.01; 02.05; 02.06; 02.09; 12.04 04.10; 05.01; 11.04; 11.07; 12.13; 13.01; 13.03; 14.02
4	03	01	40301.0	зелені насадження загального користування	04.04; 04.05; 04.06; 04.07; 04.10; 05.01; 07.08; 08.01 11.04; 13.01; 13.03; 14.02 (в частині розміщення об'єктів розподільчих мереж)
		02	40302.0	зелені насадження спеціального призначення	04.10; 05.01; 08.01; 10.02; 10.03; 10.04; 10.10; 11.07; 14.05 11.04; 13.01; 13.03; 14.02 (в частині розміщення об'єктів транспортування та розподілу)

УМОВНІ ПОЗНАЧЕННЯ		
№ п/п	Назва	Примітки
	території садибної житлової забудови	Існуюче
	територія закладів торгівлі, громадського харчування та побутового обслуговування	Існуюче
	територія закладів освіти	Проект
	територія культових закладів	Проект
	територія вулиць та доріг	Існуюче
	територія транспортної інфраструктури	Існуюче
	територія автостоянок	Існуюче
	територія об'єктів електропостачання	Проект
	територія зелених насаджень загального користування	Існуюче
	територія зелених насаджень спеціального призначення	Існуюче

Замовник: Управління просторового розвитку та земельних ресурсів Жовківської міської ради					
Детальний план території для будівництва та обслуговування будівель громадських та релігійних організацій по вул.Журавлина в м.Жовка, Львівського району Львівської області.					
Детальний план території			Стадія	Аркуш	Аркуші
План функціонального зонування території			ДПТ	5	13
Г.П. Виконав			Ф.П. Півторакський Т. Півторакський Р.		
Зм.			К-ть	Арк.	№Док.
			Підпис	Дата	2026

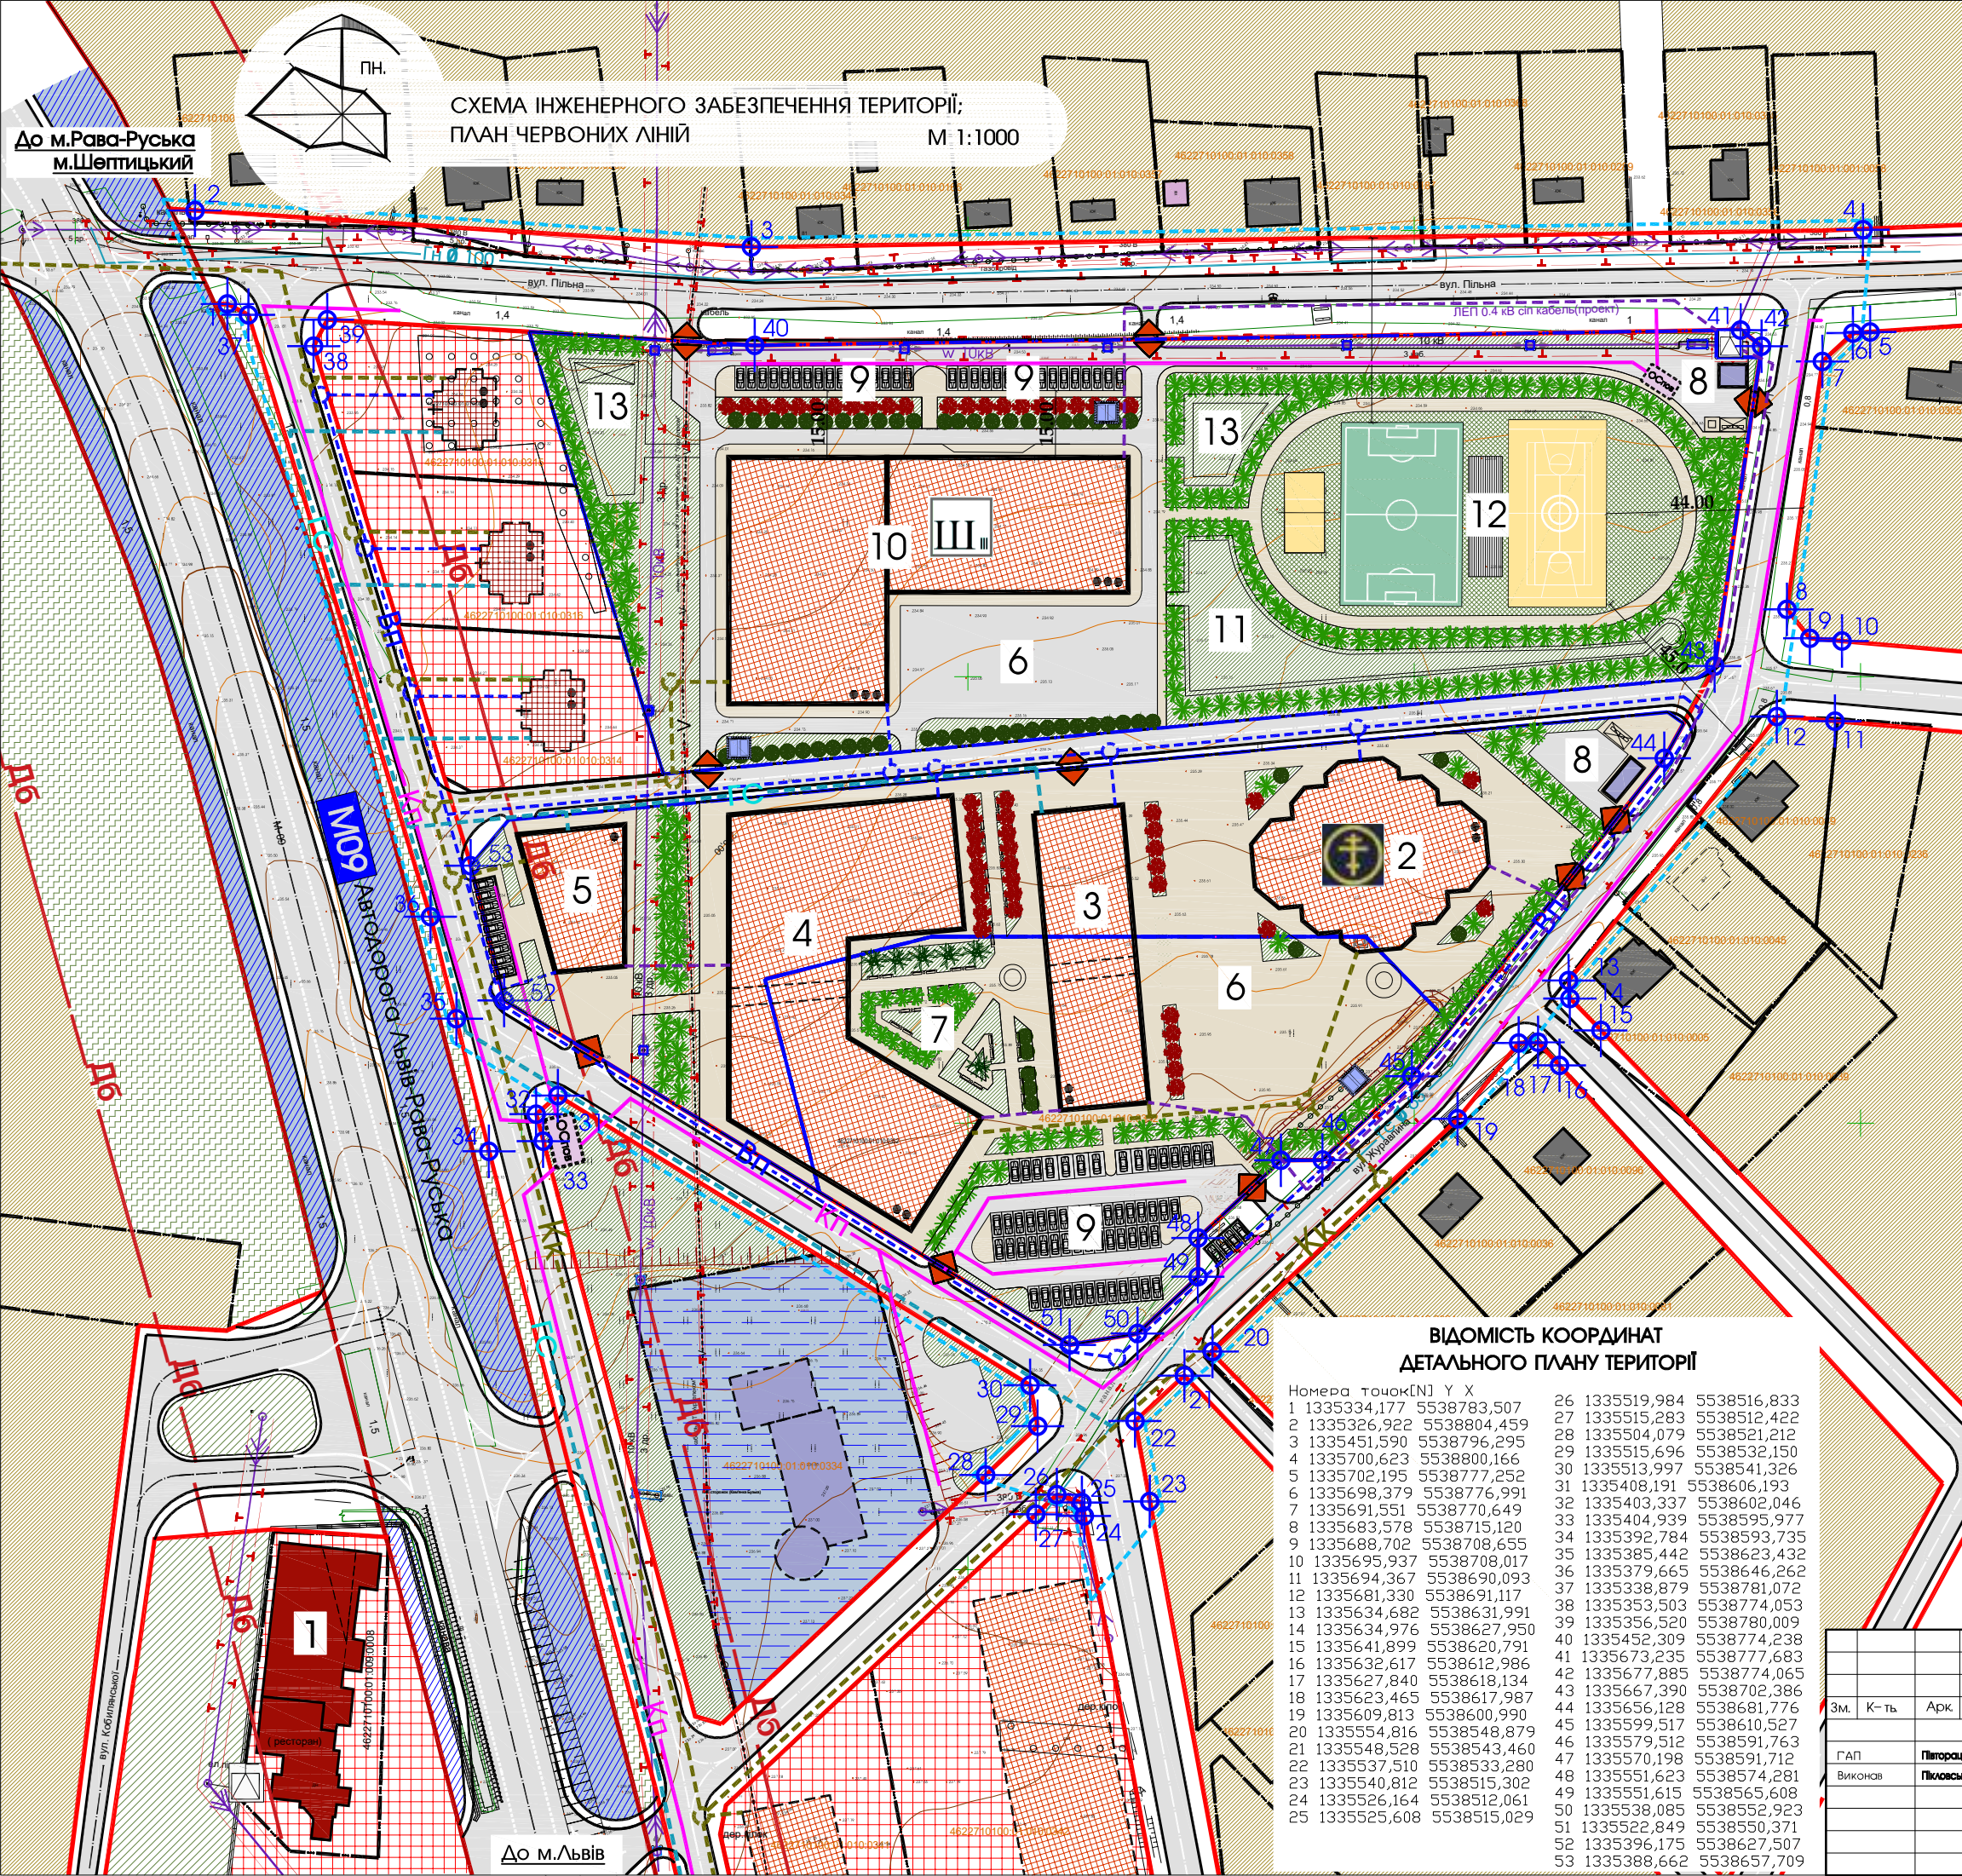

До м.Рави-Руської
м.Шептицький

СХЕМА ІНЖЕНЕРНОГО ЗАБЕЗПЕЧЕННЯ ТЕРИТОРІЇ;
ПЛАН ЧЕРВОНИХ ЛІНІЙ М 1:1000


ЕКСПЛІКАЦІЯ БУДІВЕЛЬ І СПОРУД		
№ п/п	Назва	Примітки
1	Ресторан "ЛЕГЕНДА"	Існуюче
2	Храм	Проект
3	Адміністративна будівля органів управління Єпархії УГКЦ	Проект
4	Реколекційний центр	Проект
5	Об'єкт соціального бізнесу	Проект
6	Храмова зона (для проведення релігійних обрядів)	Проект
7	Зона громадського простору (місця відпочинку парафіян)	Проект
8	Господарський майданчик	Проект
9	Стоянка для тимчасового зберігання легкових автомобілів	Проект
10	Школа ІІІ ступеня	Проект
11	Навчальна зона	Проект
12	Фізкультурно-спортивна зона	Проект
13	Зона відпочинку	Проект

УМОВНІ ПОЗНАЧЕННЯ			
існуюче	проектів, раніше	проект	найменування
			територія опрацювання детального плану
			земельні ділянки що у власності (користуванні)
			територія житлової садибної забудови
			озелененні території
			зелені насадження спец. призначення
			територія громадського призначення
			територія автомобільного транспорту
			територія автодороги М09
			мощення для пішоходів
			тверде мощення для проїзду автотранспорту
			вулиця в червоних лініях з асфальтним покриттям
			в'їзд та виїзд на територію проектованої ділянки ДП
			житлова будівля
			господарська будівля
			будівлі транспортної інфраструктури
			громадська будівля

ІНЖЕНЕРНІ МЕРЕЖІ І СПОРУДИ		
існуюче	проект	найменування
		повітряні лінії електропередач 0.4кВ
		повітряні лінії електропередач 10кВ
		кабельна лінія електропередач w10кВ
		підземний кабель зв'язку
		газ низького тиску
		газ середнього тиску
		самопливна каналізаційна мережа комунальної каналізації
		мережа господарсько-питного водопроводу
		самопливна каналізаційна мережа відведення поверхневих стічних вод
		трансформаторна підстанція
		очисні споруди поверхневих стічних вод
		пожежний резервуар
		охоронна зона від комунікацій
		зона акустичного впливу автодороги

ВІДОМІСТЬ КООРДИНАТ ДЕТАЛЬНОГО ПЛАНУ ТЕРИТОРІЇ		
Номера точок[N]	Y	X
1	1335334,177	5538783,507
2	1335326,922	5538804,459
3	1335451,590	5538796,295
4	1335700,623	5538800,166
5	1335702,195	5538777,252
6	1335698,379	5538776,991
7	1335691,551	5538770,649
8	1335683,578	5538715,120
9	1335688,702	5538708,655
10	1335695,937	5538708,017
11	1335694,367	5538690,093
12	1335681,330	5538691,117
13	1335634,682	5538631,991
14	1335634,976	5538627,950
15	1335641,899	5538620,791
16	1335632,617	5538612,986
17	1335627,840	5538618,134
18	1335623,465	5538617,987
19	1335609,813	5538600,990
20	1335554,816	5538548,879
21	1335548,528	5538543,460
22	1335537,510	5538533,280
23	1335540,812	5538515,302
24	1335526,164	5538512,061
25	1335525,608	5538515,029
26	1335519,984	5538516,833
27	1335515,283	5538512,422
28	1335504,079	5538521,212
29	1335515,696	5538532,150
30	1335513,997	5538541,326
31	1335408,191	5538606,193
32	1335403,337	5538602,046
33	1335404,939	5538595,977
34	1335392,784	5538593,735
35	1335385,442	5538623,432
36	1335379,665	5538646,262
37	1335338,879	5538781,072
38	1335353,503	5538774,053
39	1335356,520	5538780,009
40	1335452,309	5538774,238
41	1335673,235	5538777,683
42	1335677,885	5538774,065
43	1335667,390	5538702,386
44	1335656,128	5538681,776
45	1335599,517	5538610,527
46	1335579,512	5538591,763
47	1335570,198	5538591,712
48	1335551,623	5538574,281
49	1335551,615	5538565,608
50	1335538,085	5538552,923
51	1335522,849	5538550,371
52	1335396,175	5538627,507
53	1335388,662	5538657,709

Замовник: Управління просторового розвитку та земельних ресурсів Жовківської міської ради					
Детальний план території для будівництва та обслуговування будівель громадських та релігійних організацій по вул.Журавліна в м.Жовка, Львівського району Львівської області.					
Детальний план території					
Зм.	К-ть	Арк.	№Док.	Підпис	Дата
ГАП	Піторакій Т.				2026
Виконав	Пікорський Р.				
Схема інженерного забезпечення території, план червоних ліній				Стадія	Аркуш
				ДПТ	6
				Аркуші	13
				ФОП Піторакій Тарас Михайлович	

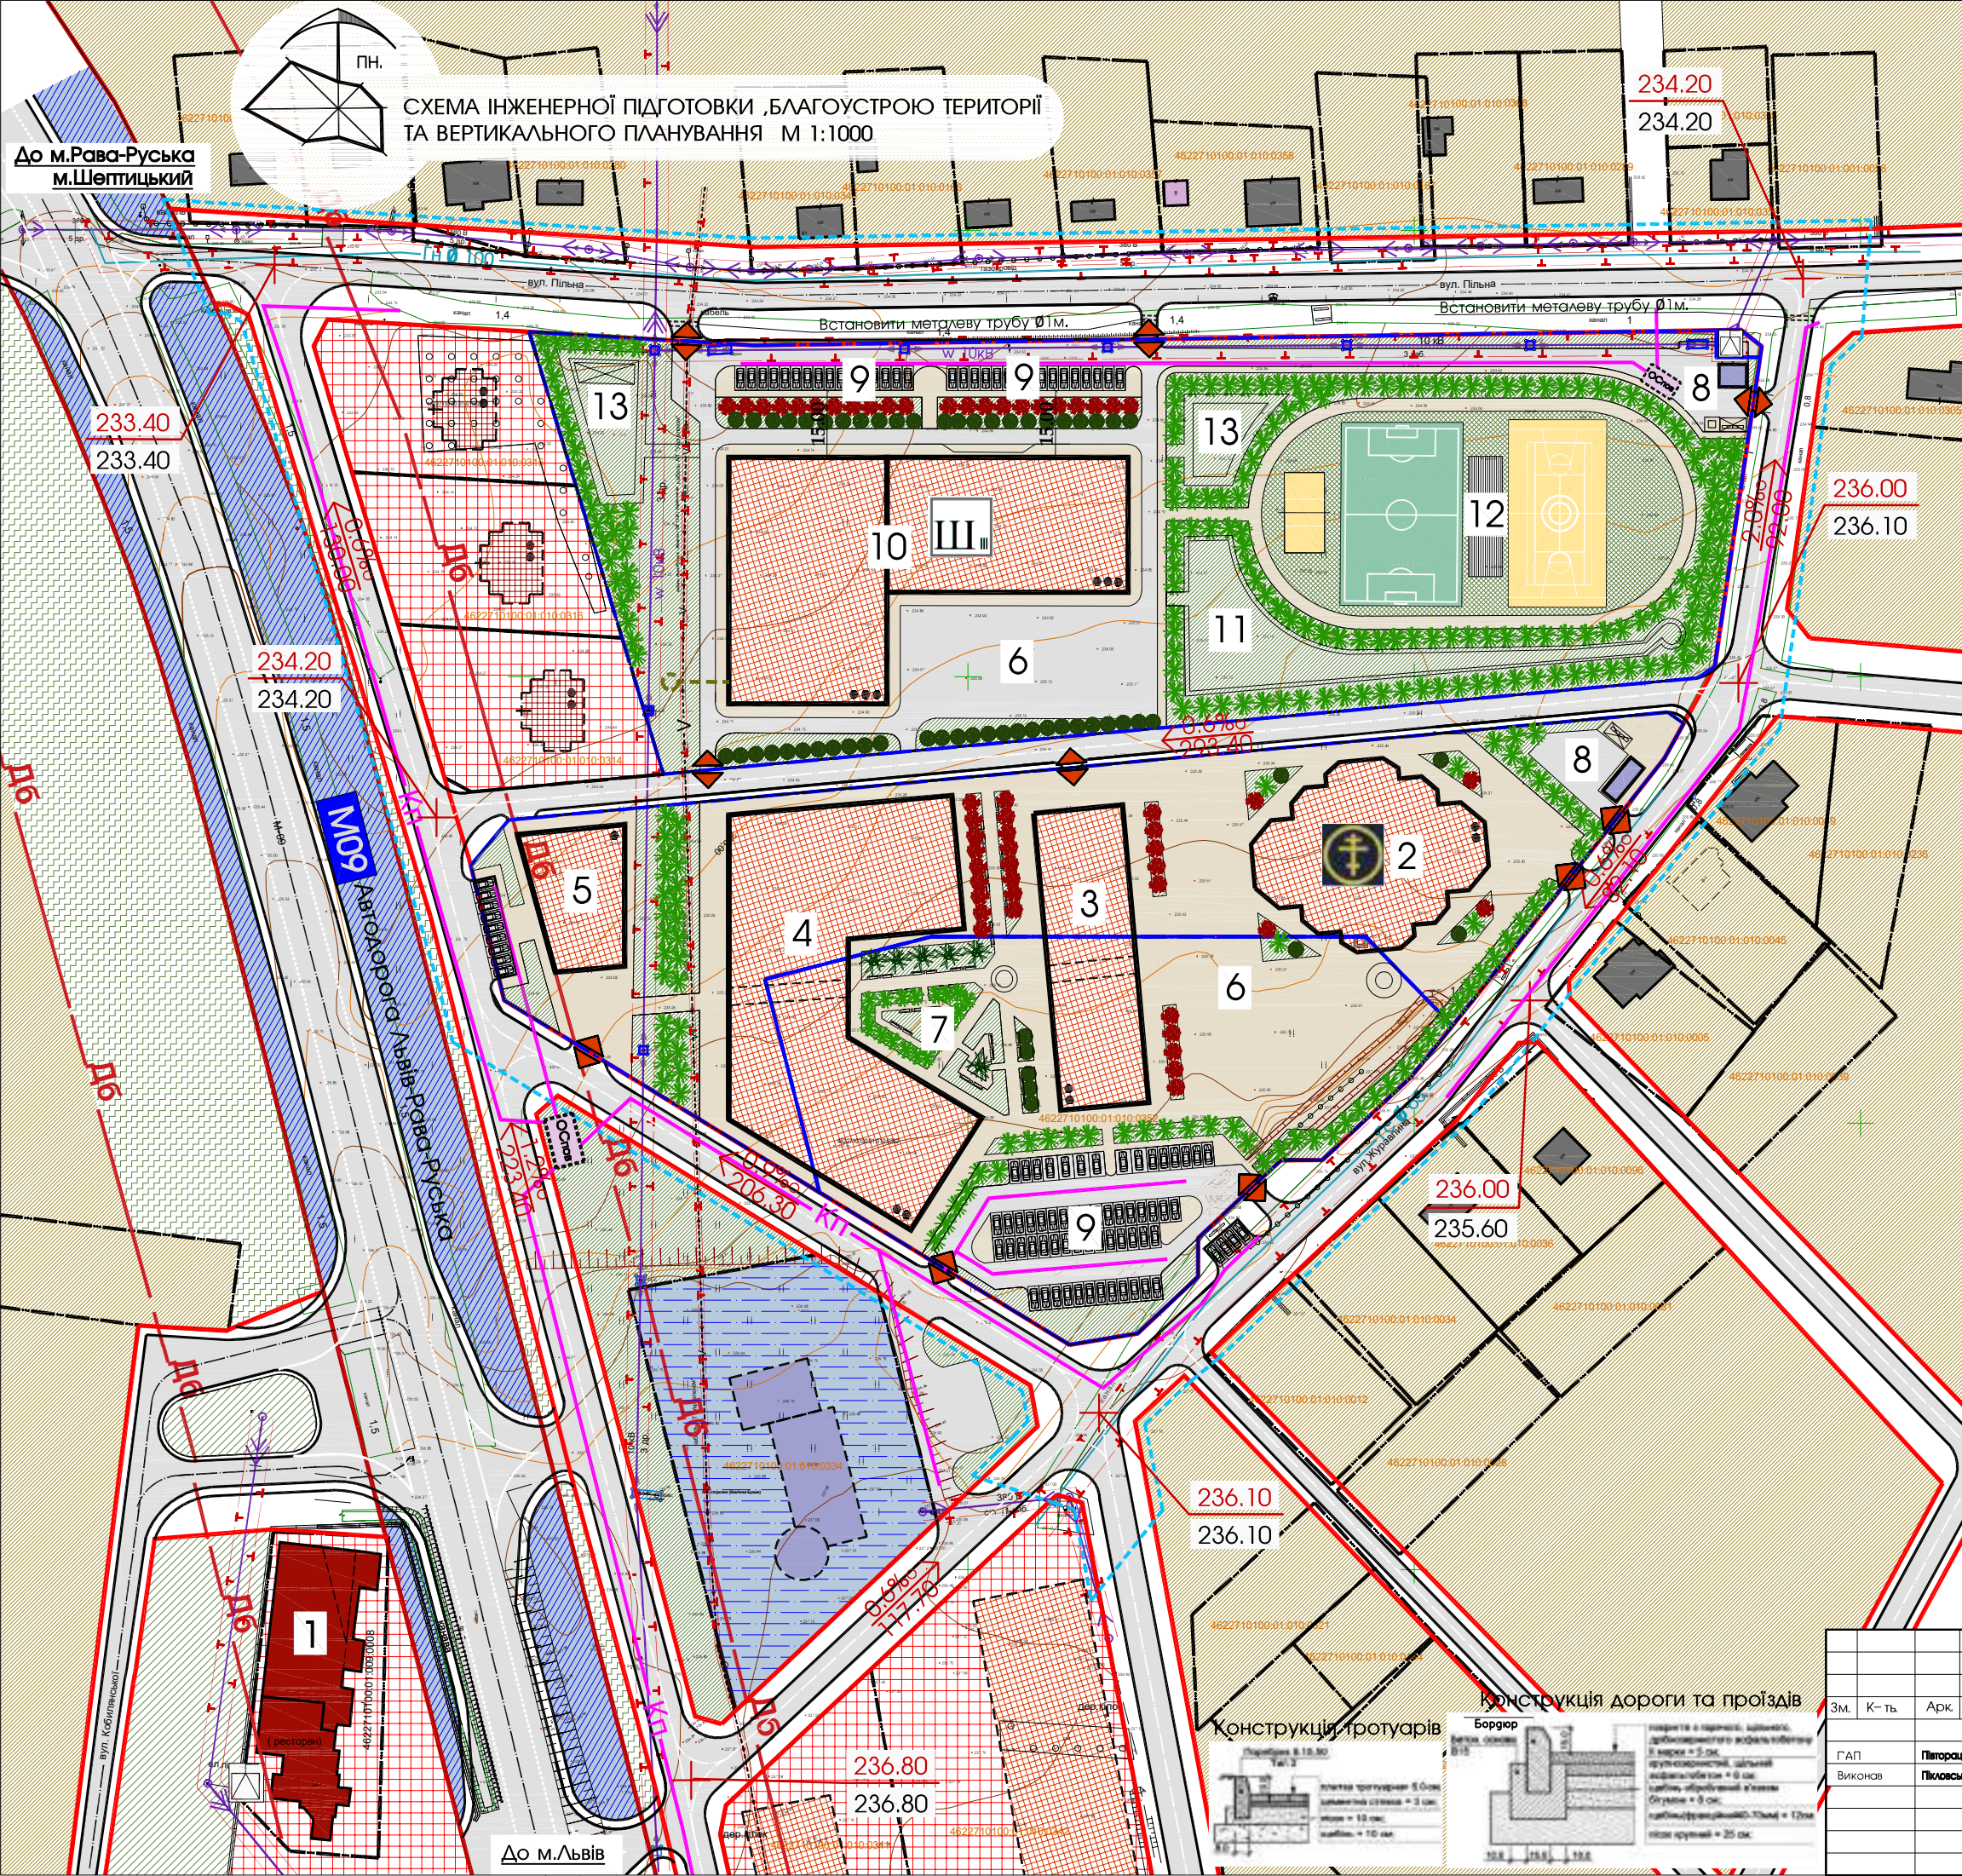

До м.Рави-Руської
м.Шептицький

СХЕМА ІНЖЕНЕРНОЇ ПІДГОТОВКИ ,БЛАГОУСТРОЮ ТЕРИТОРІЇ
ТА ВЕРТИКАЛЬНОГО ПЛАНУВАННЯ М 1:1000



ЕКСПЛІКАЦІЯ БУДІВЕЛЬ І СПОРУД		
№ п/п	Назва	Примітки
1	Ресторан "ЛЕГЕНДА"	Існуюче
2	Храм	Проект
3	Адміністративна будівля органів управління Єпархії УГКЦ	Проект
4	Реколекційний центр	Проект
5	Об'єкт соціального бізнесу	Проект
6	Храмова зона (для проведення релігійних обрядів)	Проект
7	Зона громадського простору (місця відпочинку парафіян)	Проект
8	Господарський майданчик	Проект
9	Стоянка для тимчасового зберігання легкових автомобілів	Проект
10	Школа ІІІ ступеня	Проект
11	Навчальна зона	Проект
12	Фізкультурно-спортивна зона	Проект
13	Зона відпочинку	Проект

УМОВНІ ПОЗНАЧЕННЯ			
існуюче	проектів, раніше	проект	найменування
			територія опрацювання детального плану
			земельні ділянки що у власності (користуванні)
			територія житлової садибної забудови
			озелененні території
			зелені насадження спец. призначення
			територія громадського призначення
			територія автомобільного транспорту
			територія автодороги М09
			мощення для пішоходів
			тверде мощення для проїзду автотранспорту
			вулиця в червоних лініях з асфальтним покриттям
			в'їзд та виїзд на територію проектованої ділянки ДП
			житлова будівля
			господарська будівля
			будівлі транспортної інфраструктури
			громадська будівля
			існуюча відмітка; проектowana відмітка
			проектований ухил (проміле) довжина ділянки (м)

ІНЖЕНЕРНІ МЕРЕЖІ І СПОРУДИ		
існуюче	найменування	
	ЛЕП 0.4 кВ	повітряні лінії електропередач
	ЛЕП 10 кВ	повітряні лінії електропередач
	w 10кВ	кабельна лінія електропередач w10кВ
	Гн	газ низького тиску
	Гс	газ середнього тиску
	V	кабель зв'язку
	трансформаторна підстанція	
	охоронна зона від комунікацій	
	зона акустичного впливу автодороги	

Замовник: Управління просторового розвитку та земельних ресурсів Жовківської міської ради
Детальний план території для будівництва та обслуговування будівель громадських та релігійних організацій по вул.Журавлина в м.Жовка, Львівського району Львівської області.
Детальний план території
СХЕМА ІНЖЕНЕРНОЇ ПІДГОТОВКИ , БЛАГОУСТРОЮ ТЕРИТОРІЇ ТА ВЕРТИКАЛЬНОГО ПЛАНУВАННЯ

Стадія	Аркуш	Аркушів
ДПТ	7	13

ФОП Півторакійський
Тарас Михайлович

Зм.	К-ть	Арк	№Док.	Підпис	Дата
ГАП	Півторакійський Т.				2026
Виконав	Півторакійський Р.				

Конструкція дорожнього полотна

Конструкція бордюру

Конструкція тротуару

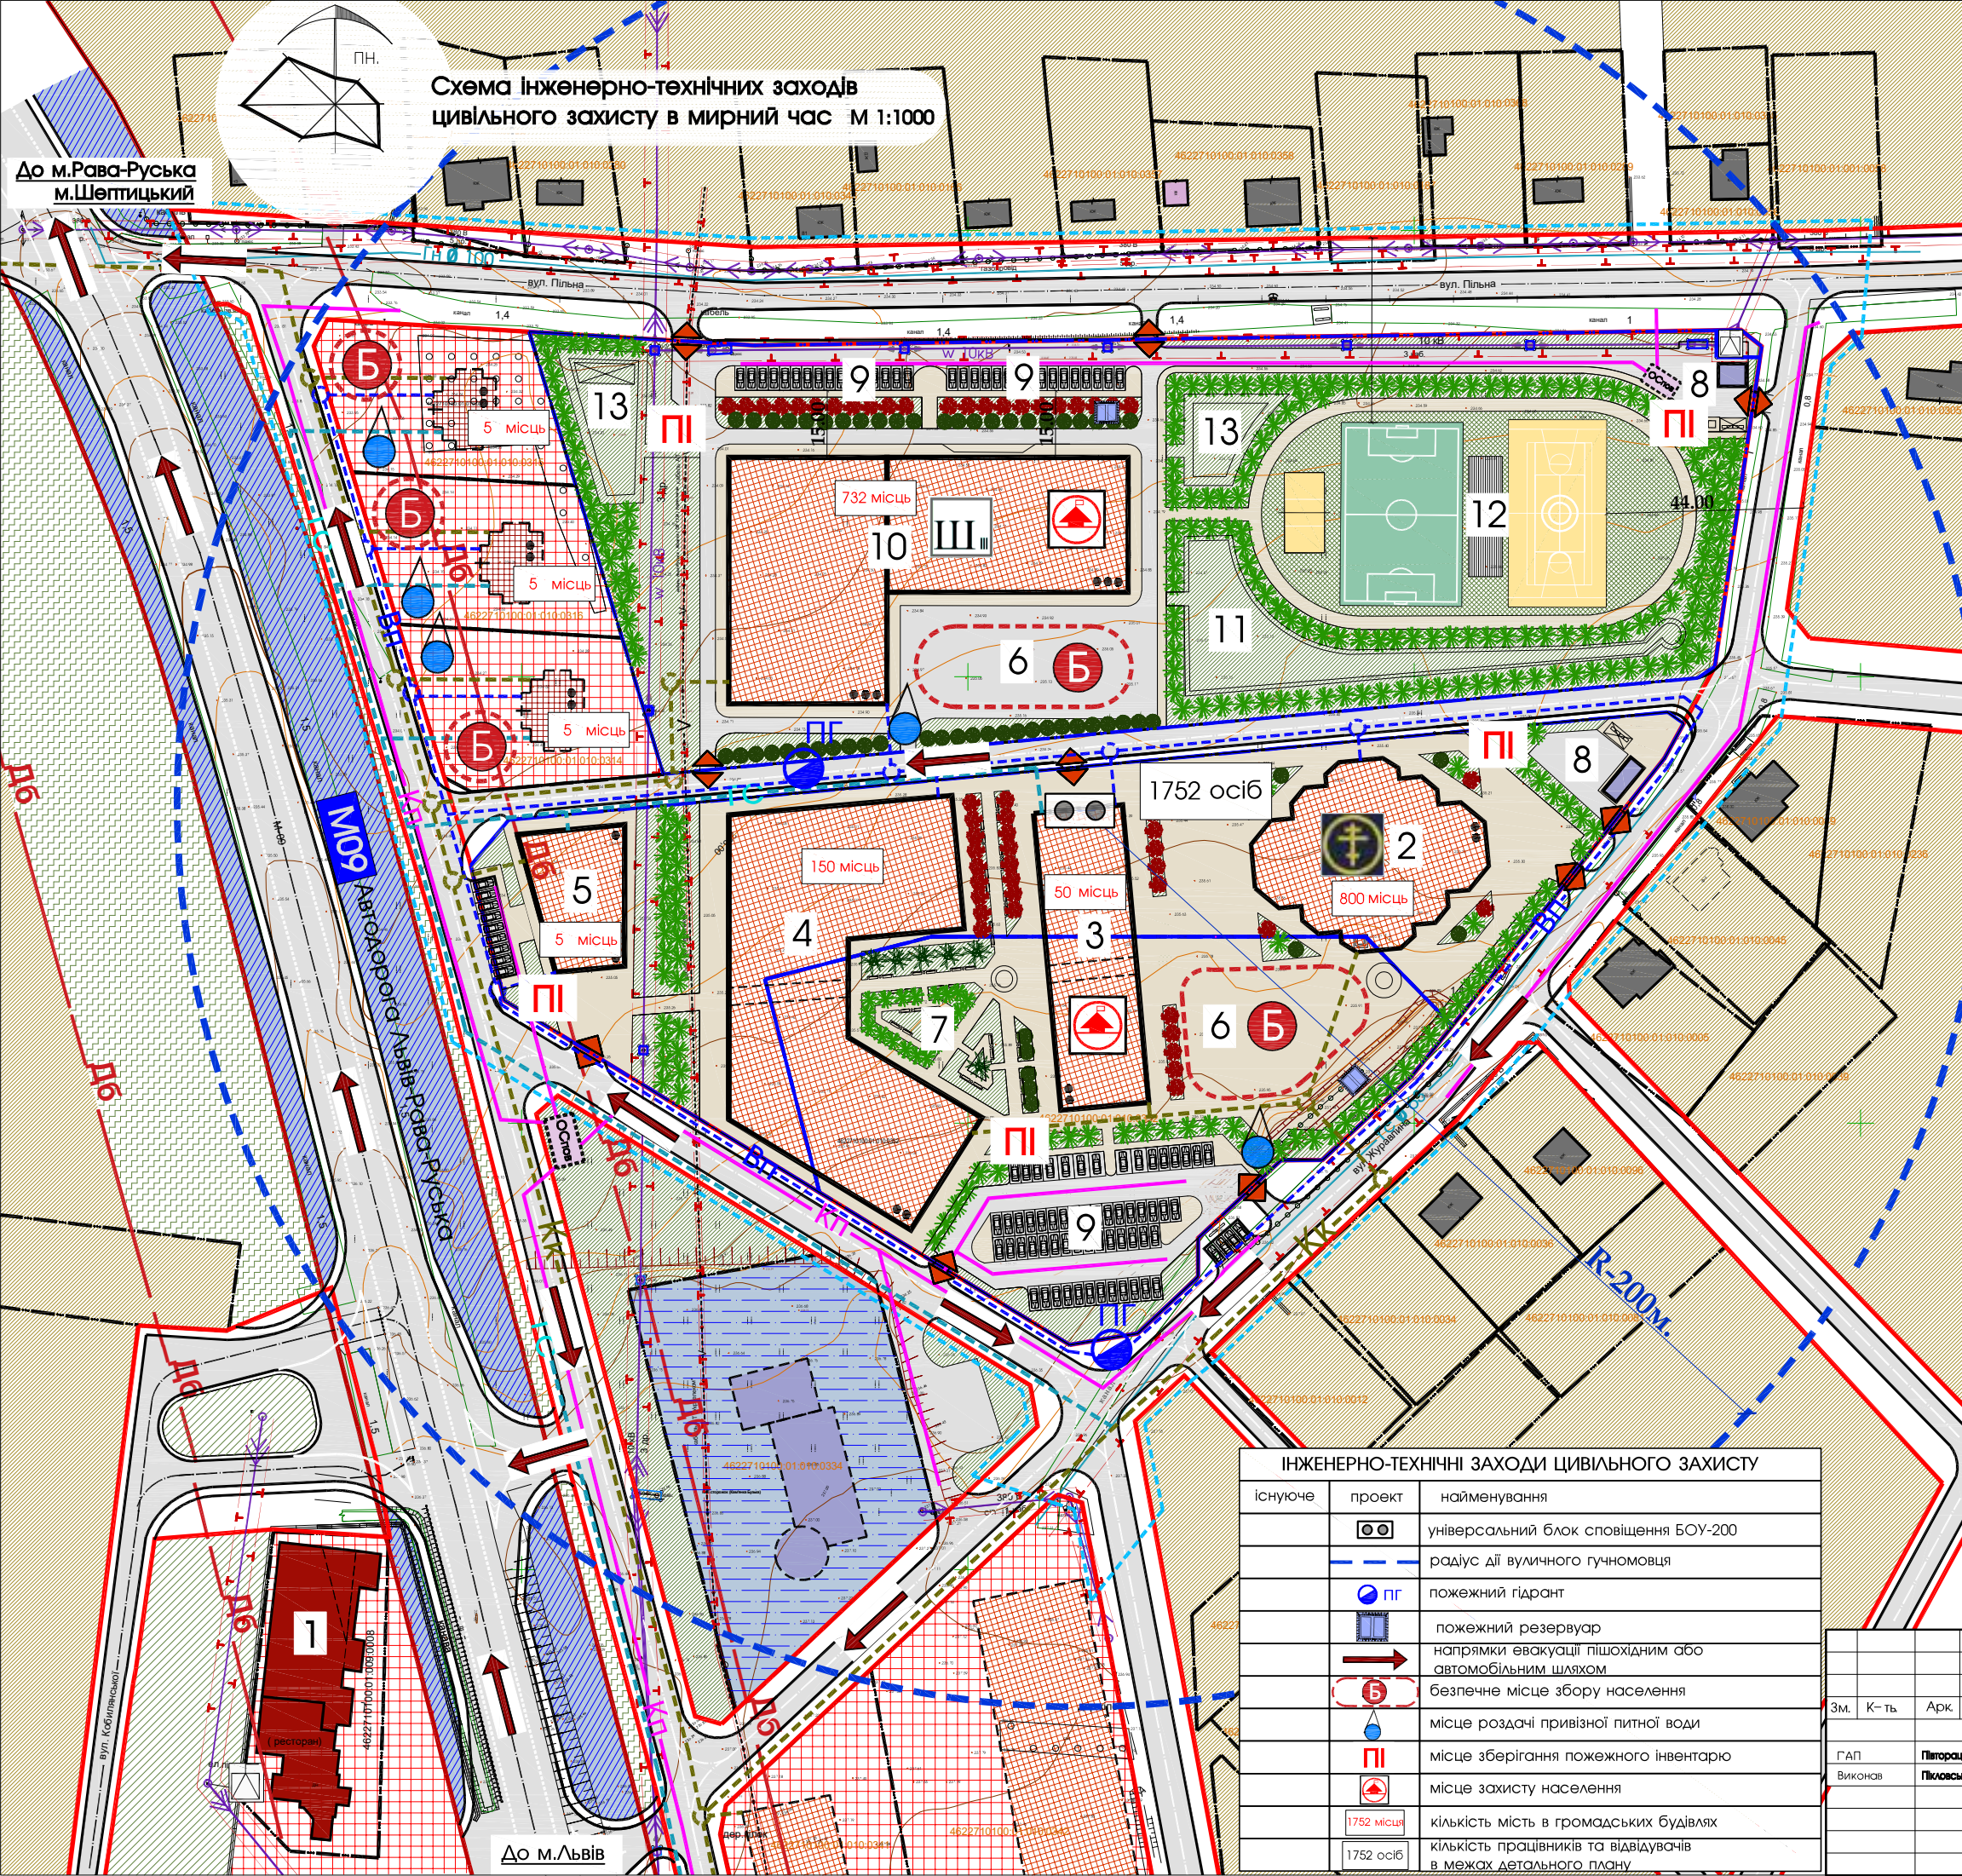


Схема інженерно-технічних заходів цивільного захисту в мирний час М 1:1000

ЕКСПЛІКАЦІЯ БУДІВЕЛЬ І СПОРУД		
№ п/п	Назва	Примітки
1	Ресторан "ЛЕГЕНДА"	Існуюче
2	Храм	Проект
3	Адміністративна будівля органів управління Єпархії УГКЦ	Проект
4	Реколекційний центр	Проект
5	Об'єкт соціального бізнесу	Проект
6	Храмова зона (для проведення релігійних обрядів)	Проект
7	Зона громадського простору (місця відпочинку парафіян)	Проект
8	Господарський майданчик	Проект
9	Стоянка для тимчасового зберігання легкових автомобілів	Проект
10	Школа І-ІІІ ступеня	Проект
11	Навчальна зона	Проект
12	Фізкультурно-спортивна зона	Проект
13	Зона відпочинку	Проект

УМОВНІ ПОЗНАЧЕННЯ			
існуюче	проект, раніше	проект	найменування
			територія опрацювання детального плану
			земельні ділянки що у власності (користуванні)
			територія житлової садибної забудови
			озелененні території
			зелені насадження спец. призначення
			територія громадського призначення
			територія автомобільного транспорту
			територія автодороги М09
			мощення для пішоходів
			тверде мощення для проїзду автотранспорту
			вулиця в червоних лініях з асфальтним покриттям
			в'їзд та виїзд на територію проектованої ділянки ДП
			житлова будівля
			господарська будівля
			будівлі транспортної інфраструктури
			громадська будівля

ІНЖЕНЕРНІ МЕРЕЖІ І СПОРУДИ		
існуюче	проект	найменування
		ЛЕП 0.4 кВ повітряні лінії електропередач 0.4кВ
		ЛЕП 10 кВ повітряні лінії електропередач 10кВ
		w 10кВ кабельна лінія електропередач w10кВ
		підземний кабель зв'язку
		Гн газ низького тиску
		Гс газ середнього тиску
		Кк самопливна каналізаційна мережа комунальної каналізації
		Вп мережа господарсько-питного водопроводу
		Кп самопливна каналізаційна мережа відведення поверхневих стічних вод
		трансформаторна підстанція
		очисні споруди поверхневих стічних вод
		пожежний резервуар
		охоронна зона від комунікацій
		зона акустичного впливу автодороги

ІНЖЕНЕРНО-ТЕХНІЧНІ ЗАХОДИ ЦИВІЛЬНОГО ЗАХИСТУ		
існуюче	проект	найменування
		універсальний блок сповіщення БОУ-200
		радіус дії вуличного гучномовця
		ПГ пожежний гідрант
		пожежний резервуар
		напрямки евакуації пішохідним або автомобільним шляхом
		Б безпечне місце збору населення
		місце роздачі привізної питної води
		ПІ місце зберігання пожежного інвентарю
		місце захисту населення
		1752 місця кількість мість в громадських будівлях
		1752 осіб кількість працівників та відвідувачів в межах детального плану

Замовник: Управління просторового розвитку та земельних ресурсів Жовківської міської ради

Детальний план території для будівництва та обслуговування будівель громадських та релігійних організацій по вул.Журавлина в м.Жовка, Львівського району Львівської області.

Детальний план території

Схема інженерно-технічних заходів цивільного захисту в мирний час

Зм.	К-ть	Арк.	№Док.	Підпис	Дата
				Півторакій Т. Півторакій Р.	2026
Г.АП	Виконав				
Стадія	Аркуш	Аркушів			
ДПТ	8	13			

ФОП Півторакій Тарас Михайлович

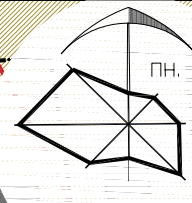
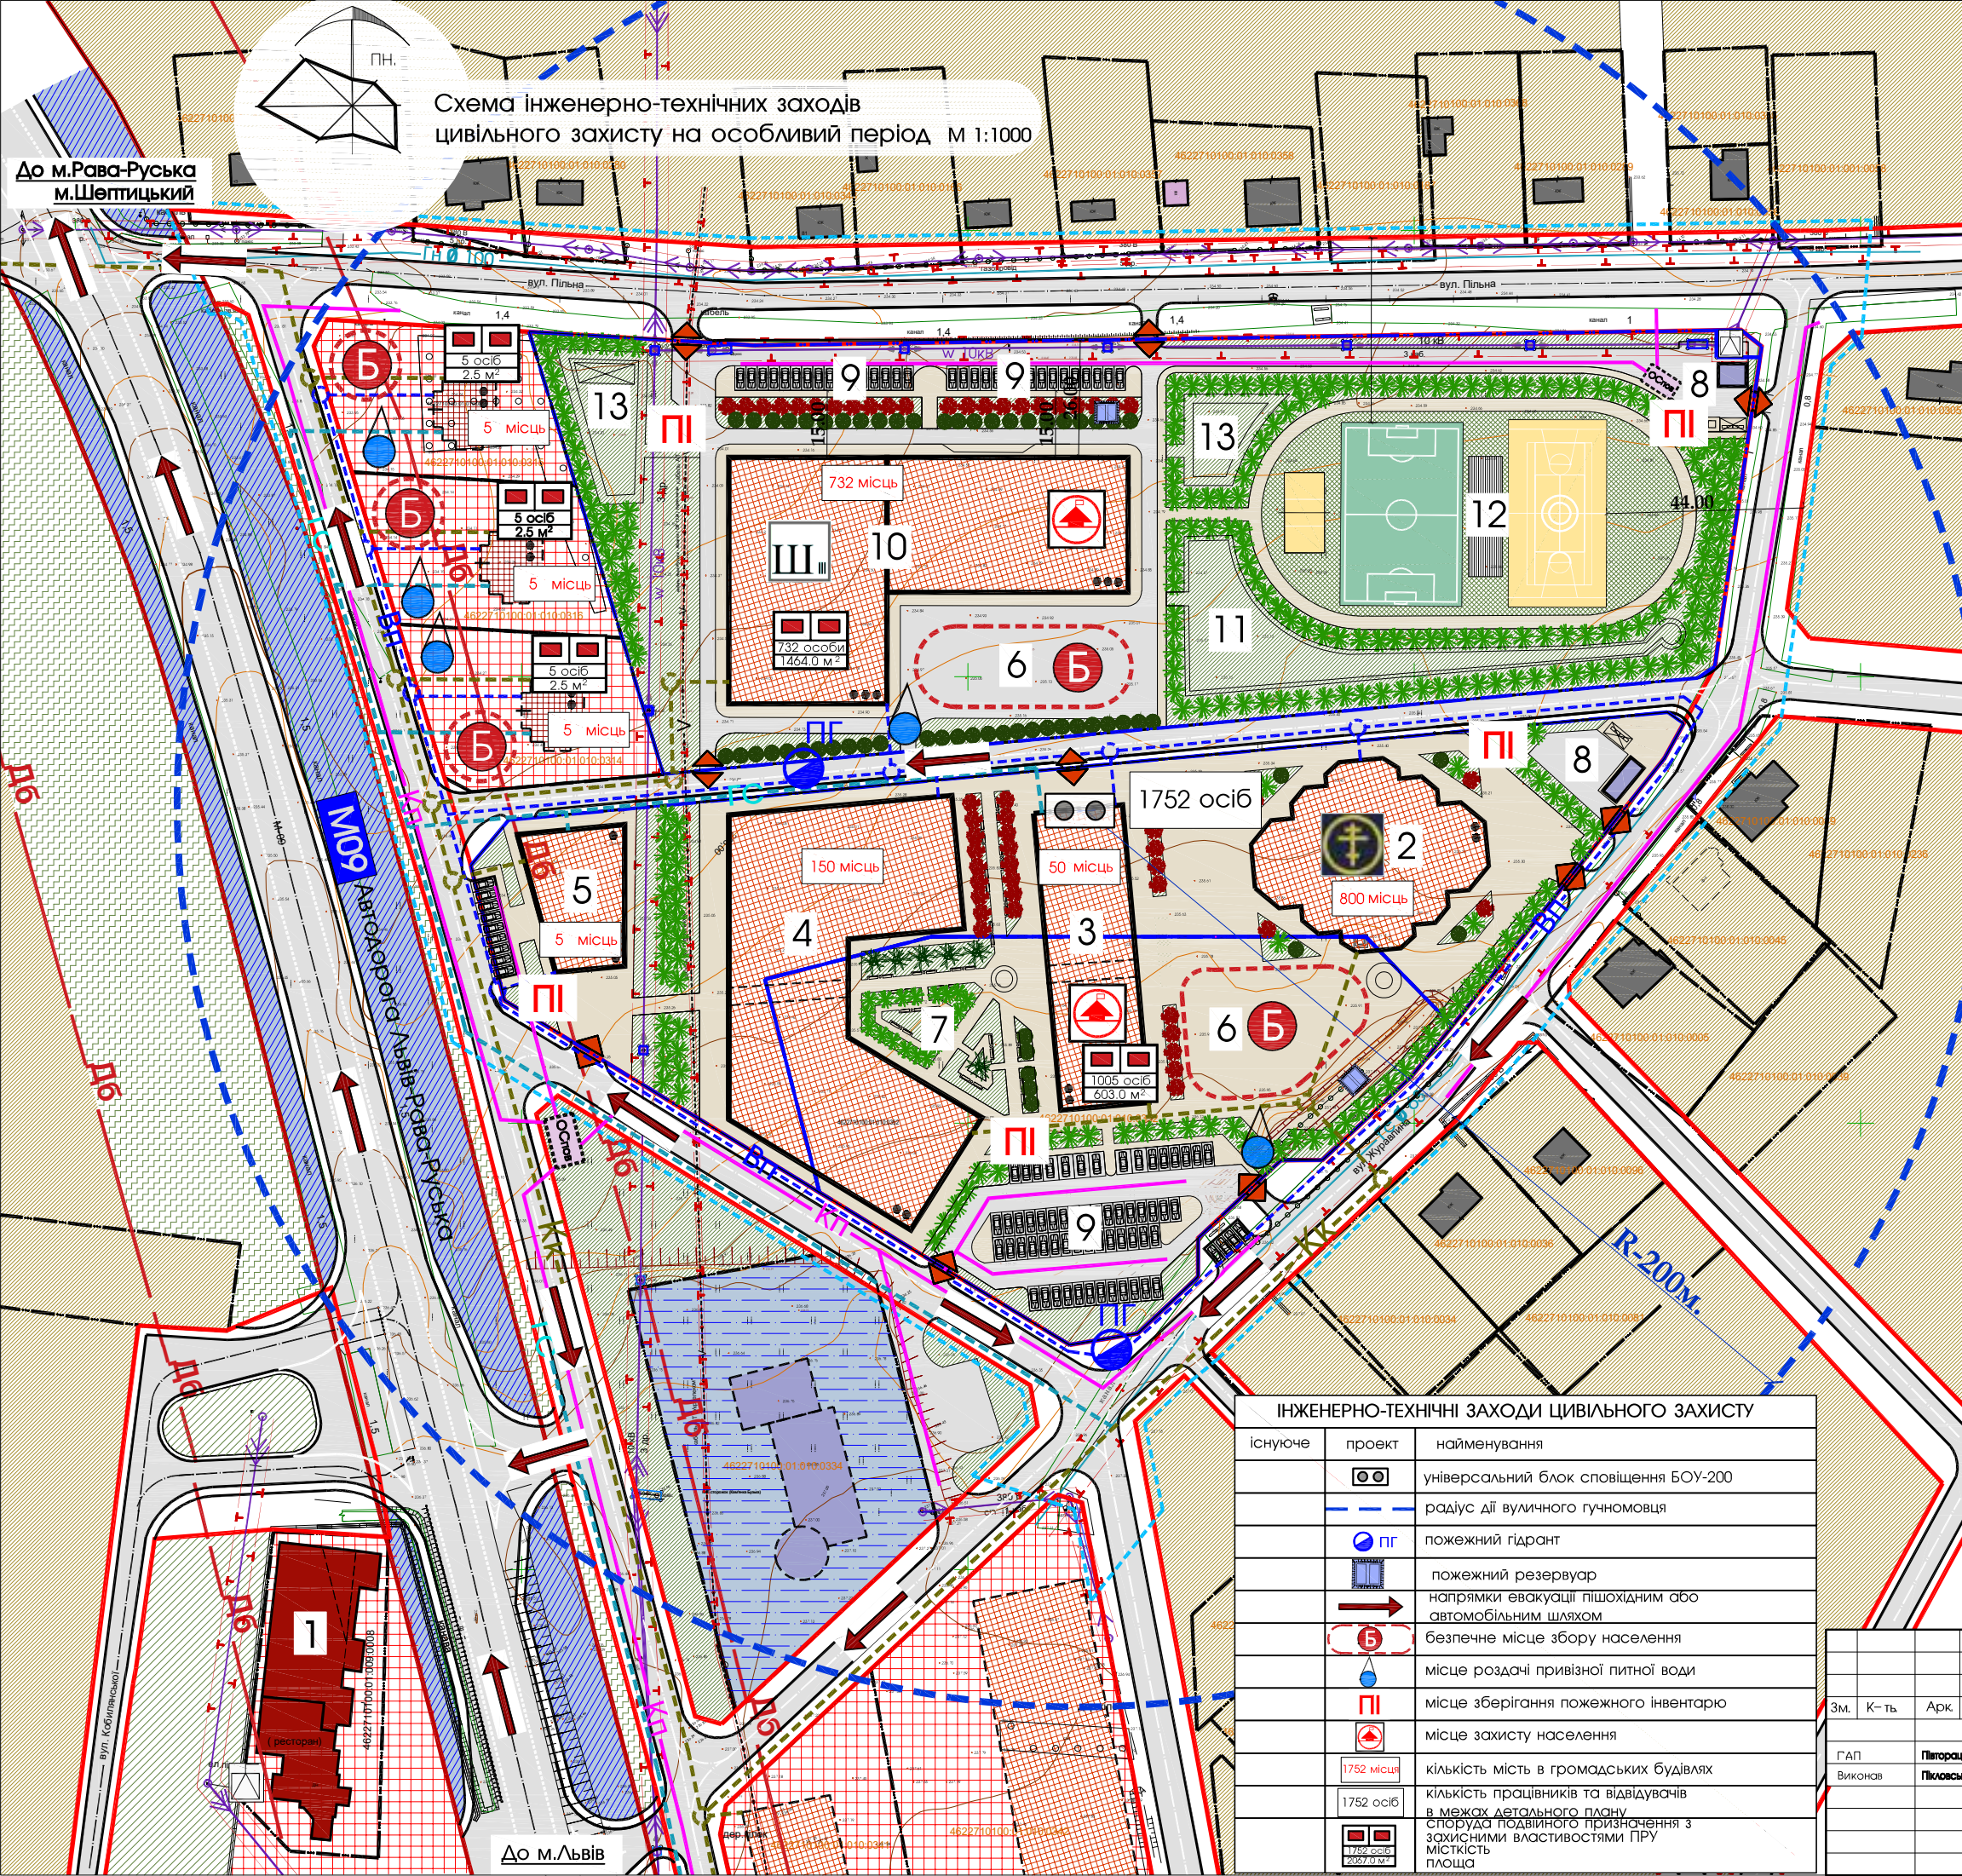


Схема інженерно-технічних заходів цивільного захисту на особливий період М 1:1000

ЕКСПЛІКАЦІЯ БУДІВЕЛЬ І СПОРУД		
№ п/п	Назва	Примітки
1	Ресторан "ЛЕГЕНДА"	Існуюче
2	Храм	Проект
3	Адміністративна будівля органів управління Єпархії УГКЦ	Проект
4	Реколекційний центр	Проект
5	Об'єкт соціального бізнесу	Проект
6	Храмова зона (для проведення релігійних обрядів)	Проект
7	Зона громадського простору (місця відпочинку парафіян)	Проект
8	Господарський майданчик	Проект
9	Стоянка для тимчасового зберігання легкових автомобілів	Проект
10	Школа І-ІІІ ступеня	Проект
11	Навчальна зона	Проект
12	Фізкультурно-спортивна зона	Проект
13	Зона відпочинку	Проект

УМОВНІ ПОЗНАЧЕННЯ			
існуюче	проект, раніше	проект	найменування
			територія опрацювання детального плану
			земельні ділянки що у власності (користуванні)
			територія житлової садибної забудови
			озелененні території
			зелені насадження спец. призначення
			територія громадського призначення
			територія автомобільного транспорту
			територія автодороги М09
			мощення для пішоходів
			тверде мощення для проїзду автотранспорту
			вулиця в червоних лініях з асфальтним покриттям
			в'їзд та виїзд на територію проектованої ділянки ДП
			житлова будівля
			господарська будівля
			будівлі транспортної інфраструктури
			громадська будівля

ІНЖЕНЕРНІ МЕРЕЖІ І СПОРУДИ		
існуюче	проект	найменування
		ЛЕП 0.4 кВ повітряні лінії електропередач 0.4кВ
		ЛЕП 10 кВ повітряні лінії електропередач 10кВ
		w 10кВ кабельна лінія електропередач w10кВ
		підземний кабель зв'язку
		Гн газ низького тиску
		Гс газ середнього тиску
		Кк самопливна каналізаційна мережа комунальної каналізації
		Вп мережа господарсько-питного водопроводу
		Кп самопливна каналізаційна мережа відведення поверхневих стічних вод
		трансформаторна підстанція
		очисні споруди поверхневих стічних вод
		пожежний резервуар
		охоронна зона від комунікацій
		зона акустичного впливу автодороги

ІНЖЕНЕРНО-ТЕХНІЧНІ ЗАХОДИ ЦИВІЛЬНОГО ЗАХИСТУ		
існуюче	проект	найменування
		універсальний блок сповіщення БОУ-200
		радіус дії вуличного гучномовця
		ПГ пожежний гідрант
		пожежний резервуар
		напрямки евакуації пішохідним або автомобільним шляхом
		Б безпечне місце збору населення
		місце роздачі привізної питної води
		ПІ місце зберігання пожежного інвентарю
		місце захисту населення
		1752 місця кількість місць в громадських будівлях
		1752 осіб кількість працівників та відвідувачів в межах детального плану споруда подвійного призначення з захисними властивостями ПРУ
		1752 осіб кількість місць

Замовник: Управління просторового розвитку та земельних ресурсів Жовківської міської ради

Детальний план території для будівництва та обслуговування будівель громадських та релігійних організацій по вул.Журавлина в м.Жовка, Львівського району Львівської області.


Детальний план території

Схема інженерно-технічних заходів цивільного захисту на особливий період

Зм.	К-ть	Арк.	№Док.	Підпис	Дата
				Півторакій Т. Півторакій Р.	2026
ГАП	Виконав	Півторакій Т.	Півторакій Р.		

Стадія	Аркуш	Аркушів
ДПТ	9	13

ФОП Півторакій Тарас Михайлович

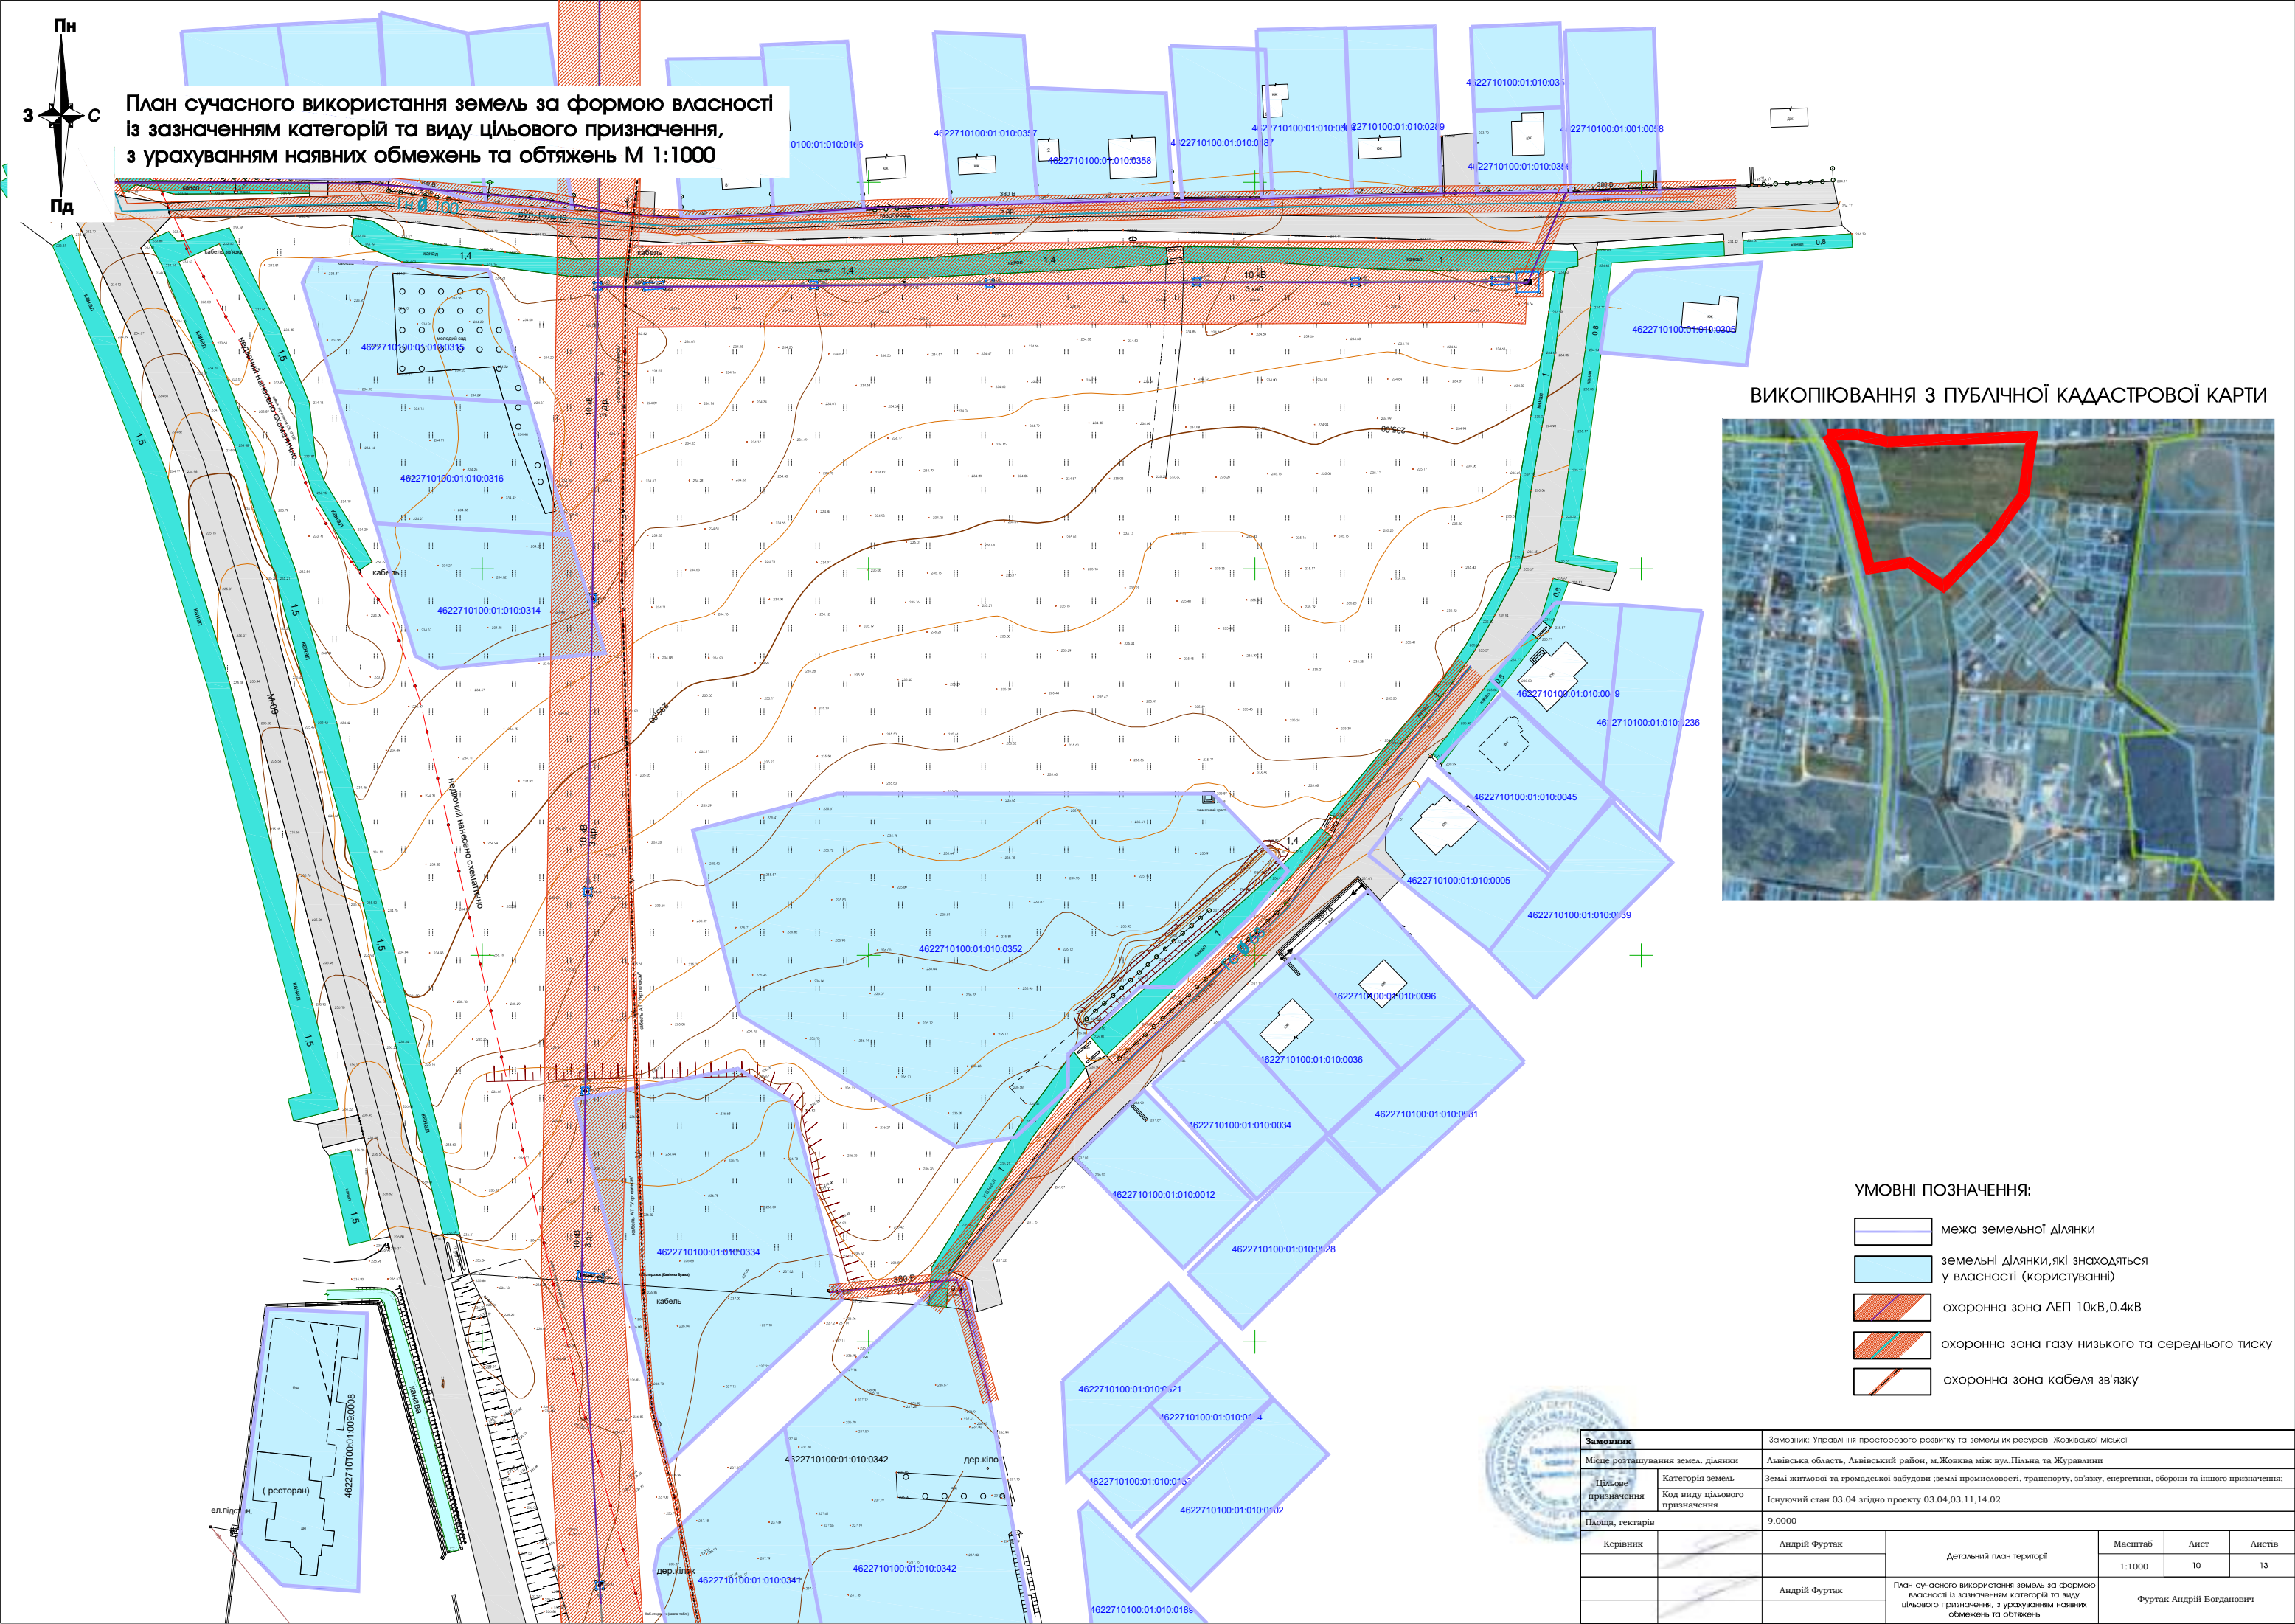


План сучасного використання земель за формою власності
із зазначенням категорій та виду цільового призначення,
з урахуванням наявних обмежень та обтяжень М 1:1000

ВИКОПИЮВАННЯ З ПУБЛІЧНОЇ КАДАСТРОВОЇ КАРТИ



- УМОВНІ ПОЗНАЧЕННЯ:
- межа земельної ділянки
 - земельні ділянки, які знаходяться у власності (користуванні)
 - охоронна зона ЛЕП 10кВ, 0.4кВ
 - охоронна зона газу низького та середнього тиску
 - охоронна зона кабелів зв'язку

Замовник		Замовник: Управління просторового розвитку та земельних ресурсів Жовківської міської				
Місце розташування земель. ділянки		Львівська область, Львівський район, м.Жовква між вул.Пілляна та Журавлини				
Цільове призначення	Категорія земель	Землі житлової та громадської забудови;землі промисловості, транспорту, зв'язку, енергетики, оборони та іншого призначення;				
	Код виду цільового призначення	Існуючий стан 03.04 згідно проекту 03.04.03.11,14.02				
Площа, гектарів		9.0000				
Керівник		Андрій Фуртак	Детальний план території	Масштаб	Лист	Листів
				1:1000	10	13
		Андрій Фуртак	План сучасного використання земель за формою власності із зазначенням категорій та виду цільового призначення, з урахуванням наявних обмежень та обтяжень.	Фуртак Андрій Богданович		

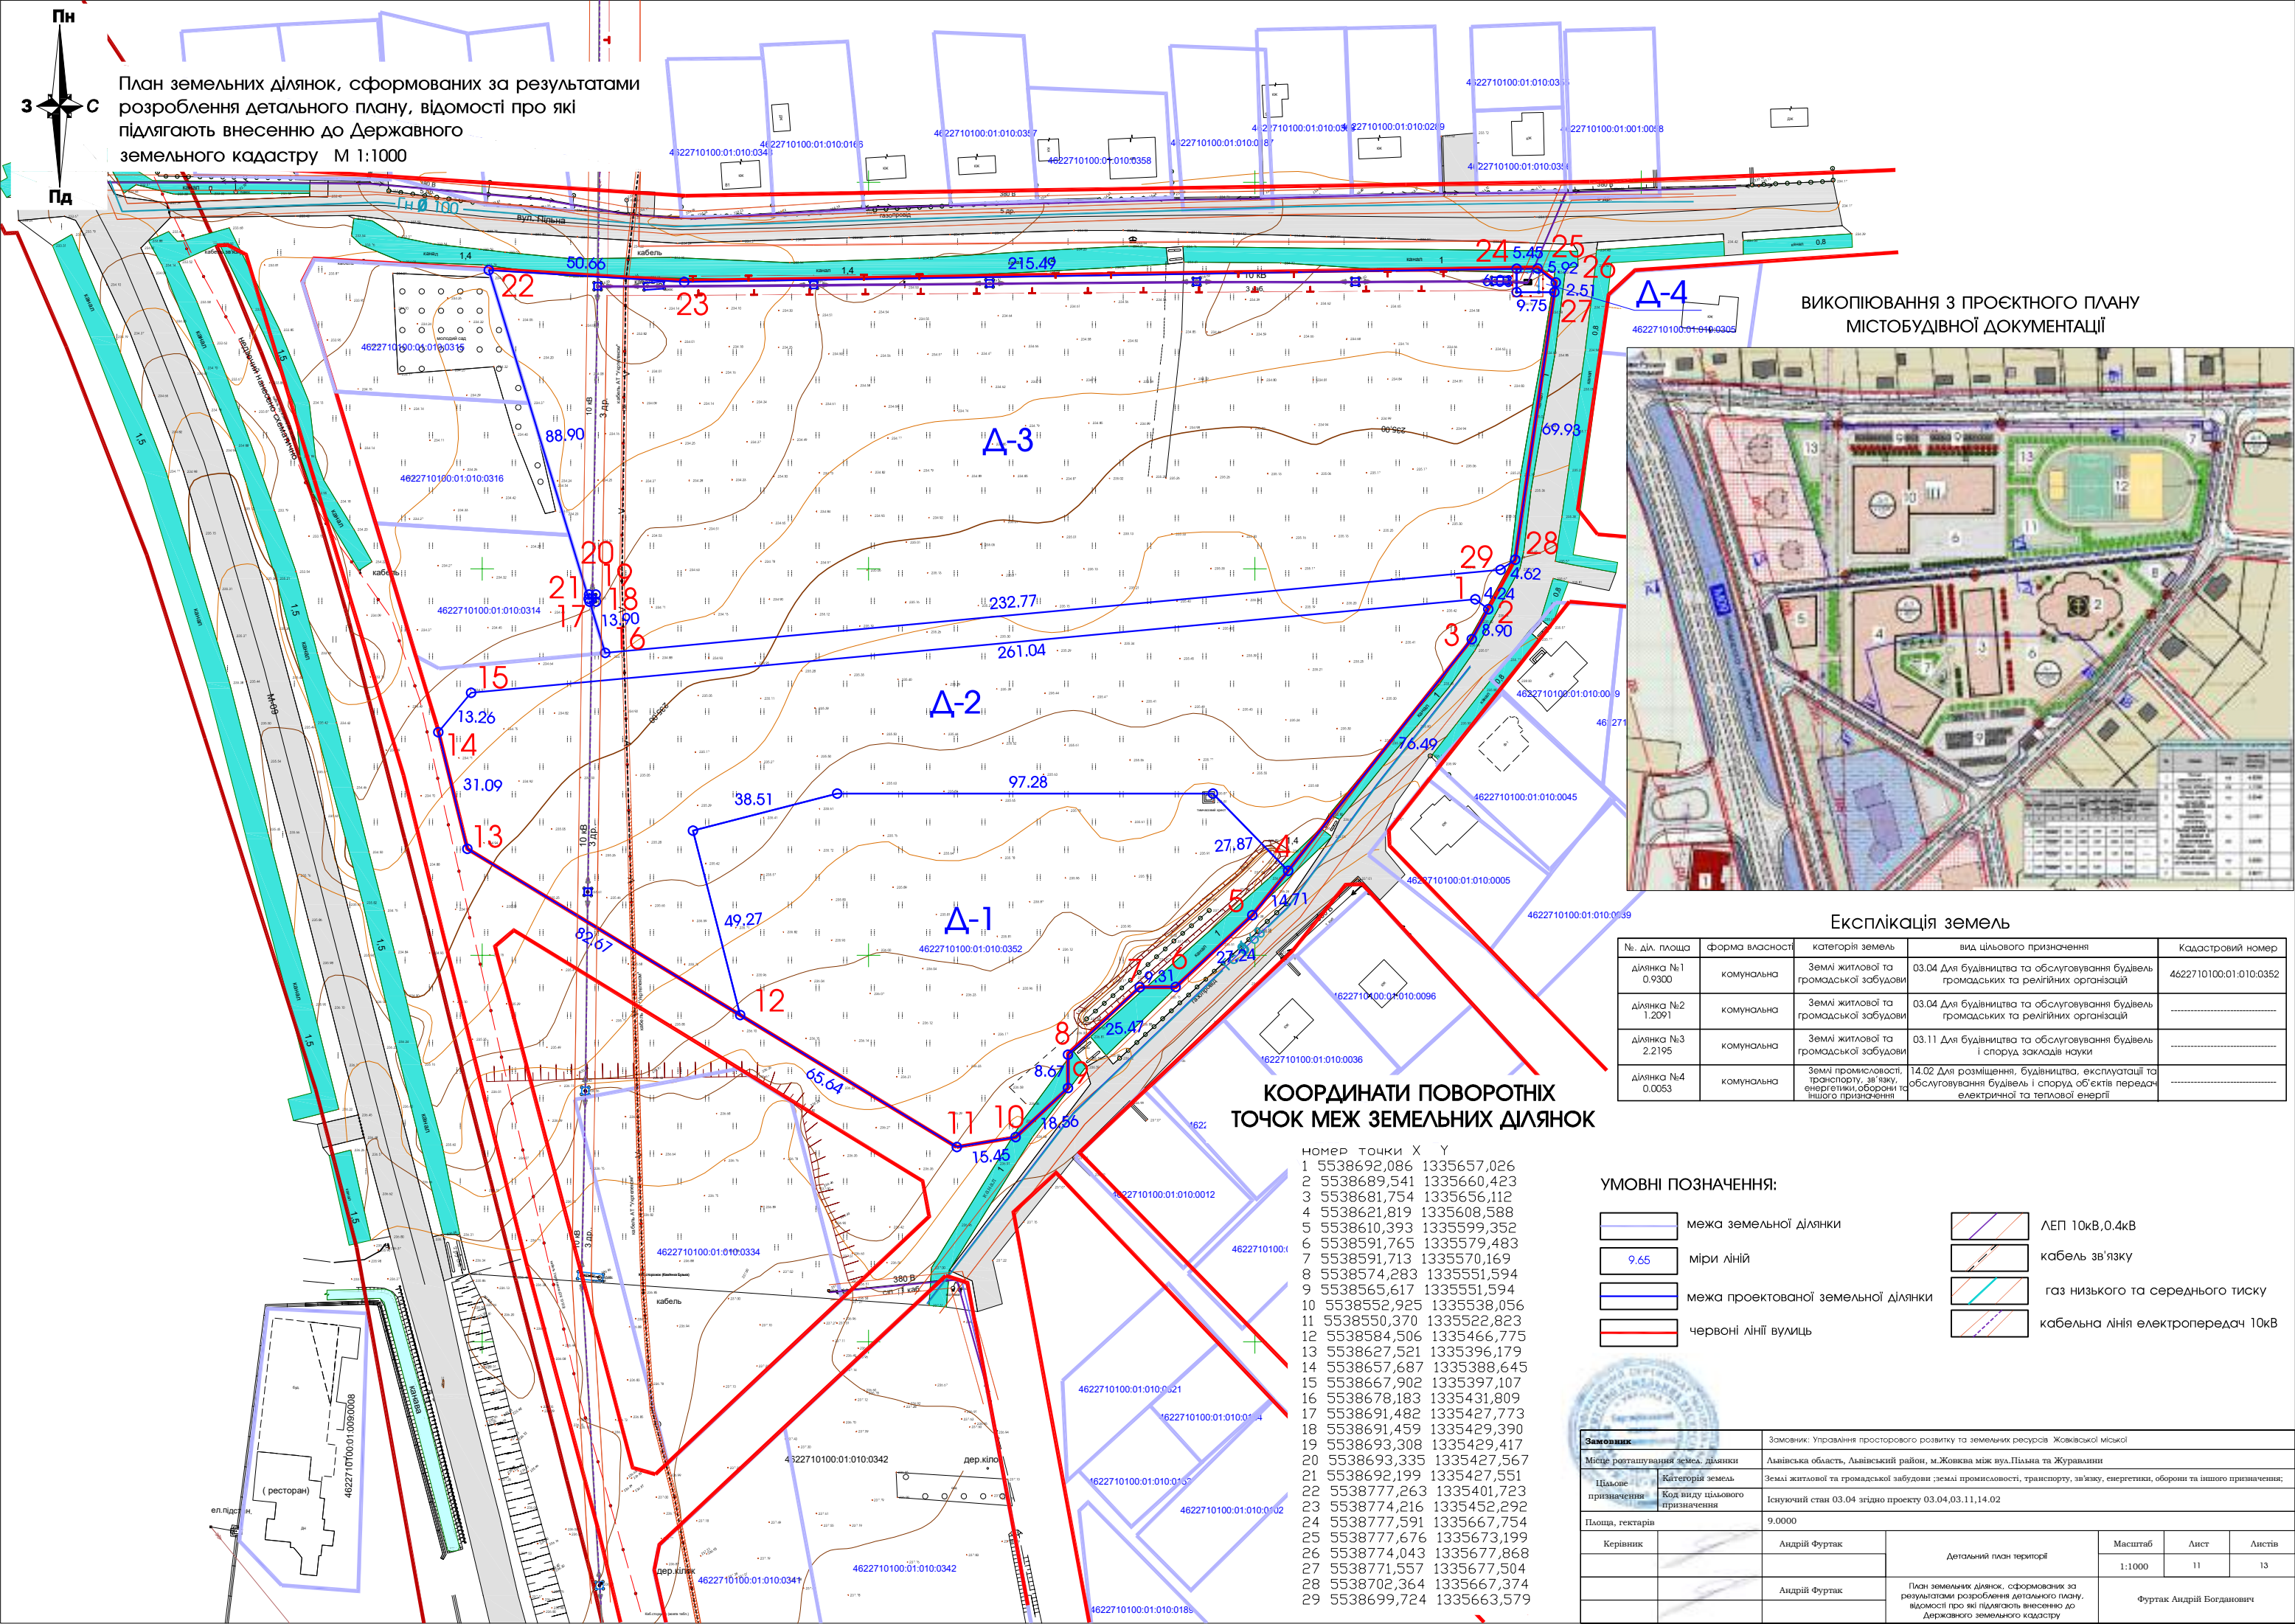

План земельних ділянок, сформованих за результатами розроблення детального плану, відомості про які підлягають внесенню до Державного земельного кадастру М 1:1000

ВИКОПИЮВАННЯ З ПРОЄКТНОГО ПЛАНУ
МІСТОВУДІВНІЙ ДОКУМЕНТАЦІЇ



Експлікація земель

№ діл.	площа	форма власності	категорія земель	вид цільового призначення	Кадастровий номер
ділянка №1	0,9300	комунальна	Землі житлової та громадської забудови	03.04 Для будівництва та обслуговування будівель громадських та релігійних організацій	4622710100:01:010:0352
ділянка №2	1,2091	комунальна	Землі житлової та громадської забудови	03.04 Для будівництва та обслуговування будівель громадських та релігійних організацій	
ділянка №3	2,2195	комунальна	Землі житлової та громадської забудови	03.11 Для будівництва та обслуговування будівель і споруд закладів науки	
ділянка №4	0,0053	комунальна	Землі промисловості, транспорту, зв'язку, енергетики, оборони та іншого призначення	14.02 Для розміщення, будівництва, експлуатації та обслуговування будівель і споруд об'єктів передачі електричної та теплової енергії	

КООРДИНАТИ ПОВОРОТНИХ
ТОЧОК МЕЖ ЗЕМЕЛЬНИХ ДІЛЯНОК


НОМЕР ТОЧКИ	X	Y
1	5538692,086	1335657,026
2	5538689,541	1335660,423
3	5538681,754	1335656,112
4	5538621,819	1335608,588
5	5538610,393	1335599,352
6	5538591,765	1335579,483
7	5538591,713	1335570,169
8	5538574,283	1335551,594
9	5538565,617	1335551,594
10	5538552,925	1335538,056
11	5538550,370	1335522,823
12	5538584,506	1335466,775
13	5538627,521	1335396,179
14	5538657,687	1335388,645
15	5538667,902	1335397,107
16	5538678,183	1335431,809
17	5538691,482	1335427,773
18	5538691,459	1335429,390
19	5538693,308	1335429,417
20	5538693,335	1335427,567
21	5538692,199	1335427,551
22	5538777,263	1335401,723
23	5538774,216	1335452,292
24	5538777,591	1335667,754
25	5538777,676	1335673,199
26	5538774,043	1335677,868
27	5538771,557	1335677,504
28	5538702,364	1335667,374
29	5538699,724	1335663,579

УМОВНІ ПОЗНАЧЕННЯ:

	межа земельної ділянки		ЛЕП 10кВ, 0.4кВ
	міри ліній		кабель зв'язку
	межа проектової земельної ділянки		газ низького та середнього тиску
	червоні лінії вулиць		кабельна лінія електропередач 10кВ



Замовник		Замовник: Управління просторового розвитку та земельних ресурсів Жовківської міської				
Місце розташування земле. ділянки		Львівська область, Львівський район, м.Жовква між вул.Пальма та Журавлини				
Цільове призначення	Категорія земель	Землі житлової та громадської забудови; землі промисловості, транспорту, зв'язку, енергетики, оборони та іншого призначення;				
	Код виду цільового призначення	Існуючий стан 03.04 згідно проекту 03.04.03.11,14.02				
Площа, гектарів		9.0000				
Керівник		Андрій Фуртак	Детальний план території	Масштаб	Лист	Листів
				1:1000	11	13
		Андрій Фуртак	План земельних ділянок, сформованих за результатами розроблення детального плану, відомості про які підлягають внесенню до Державного земельного кадастру	Фуртак Андрій Богданович		

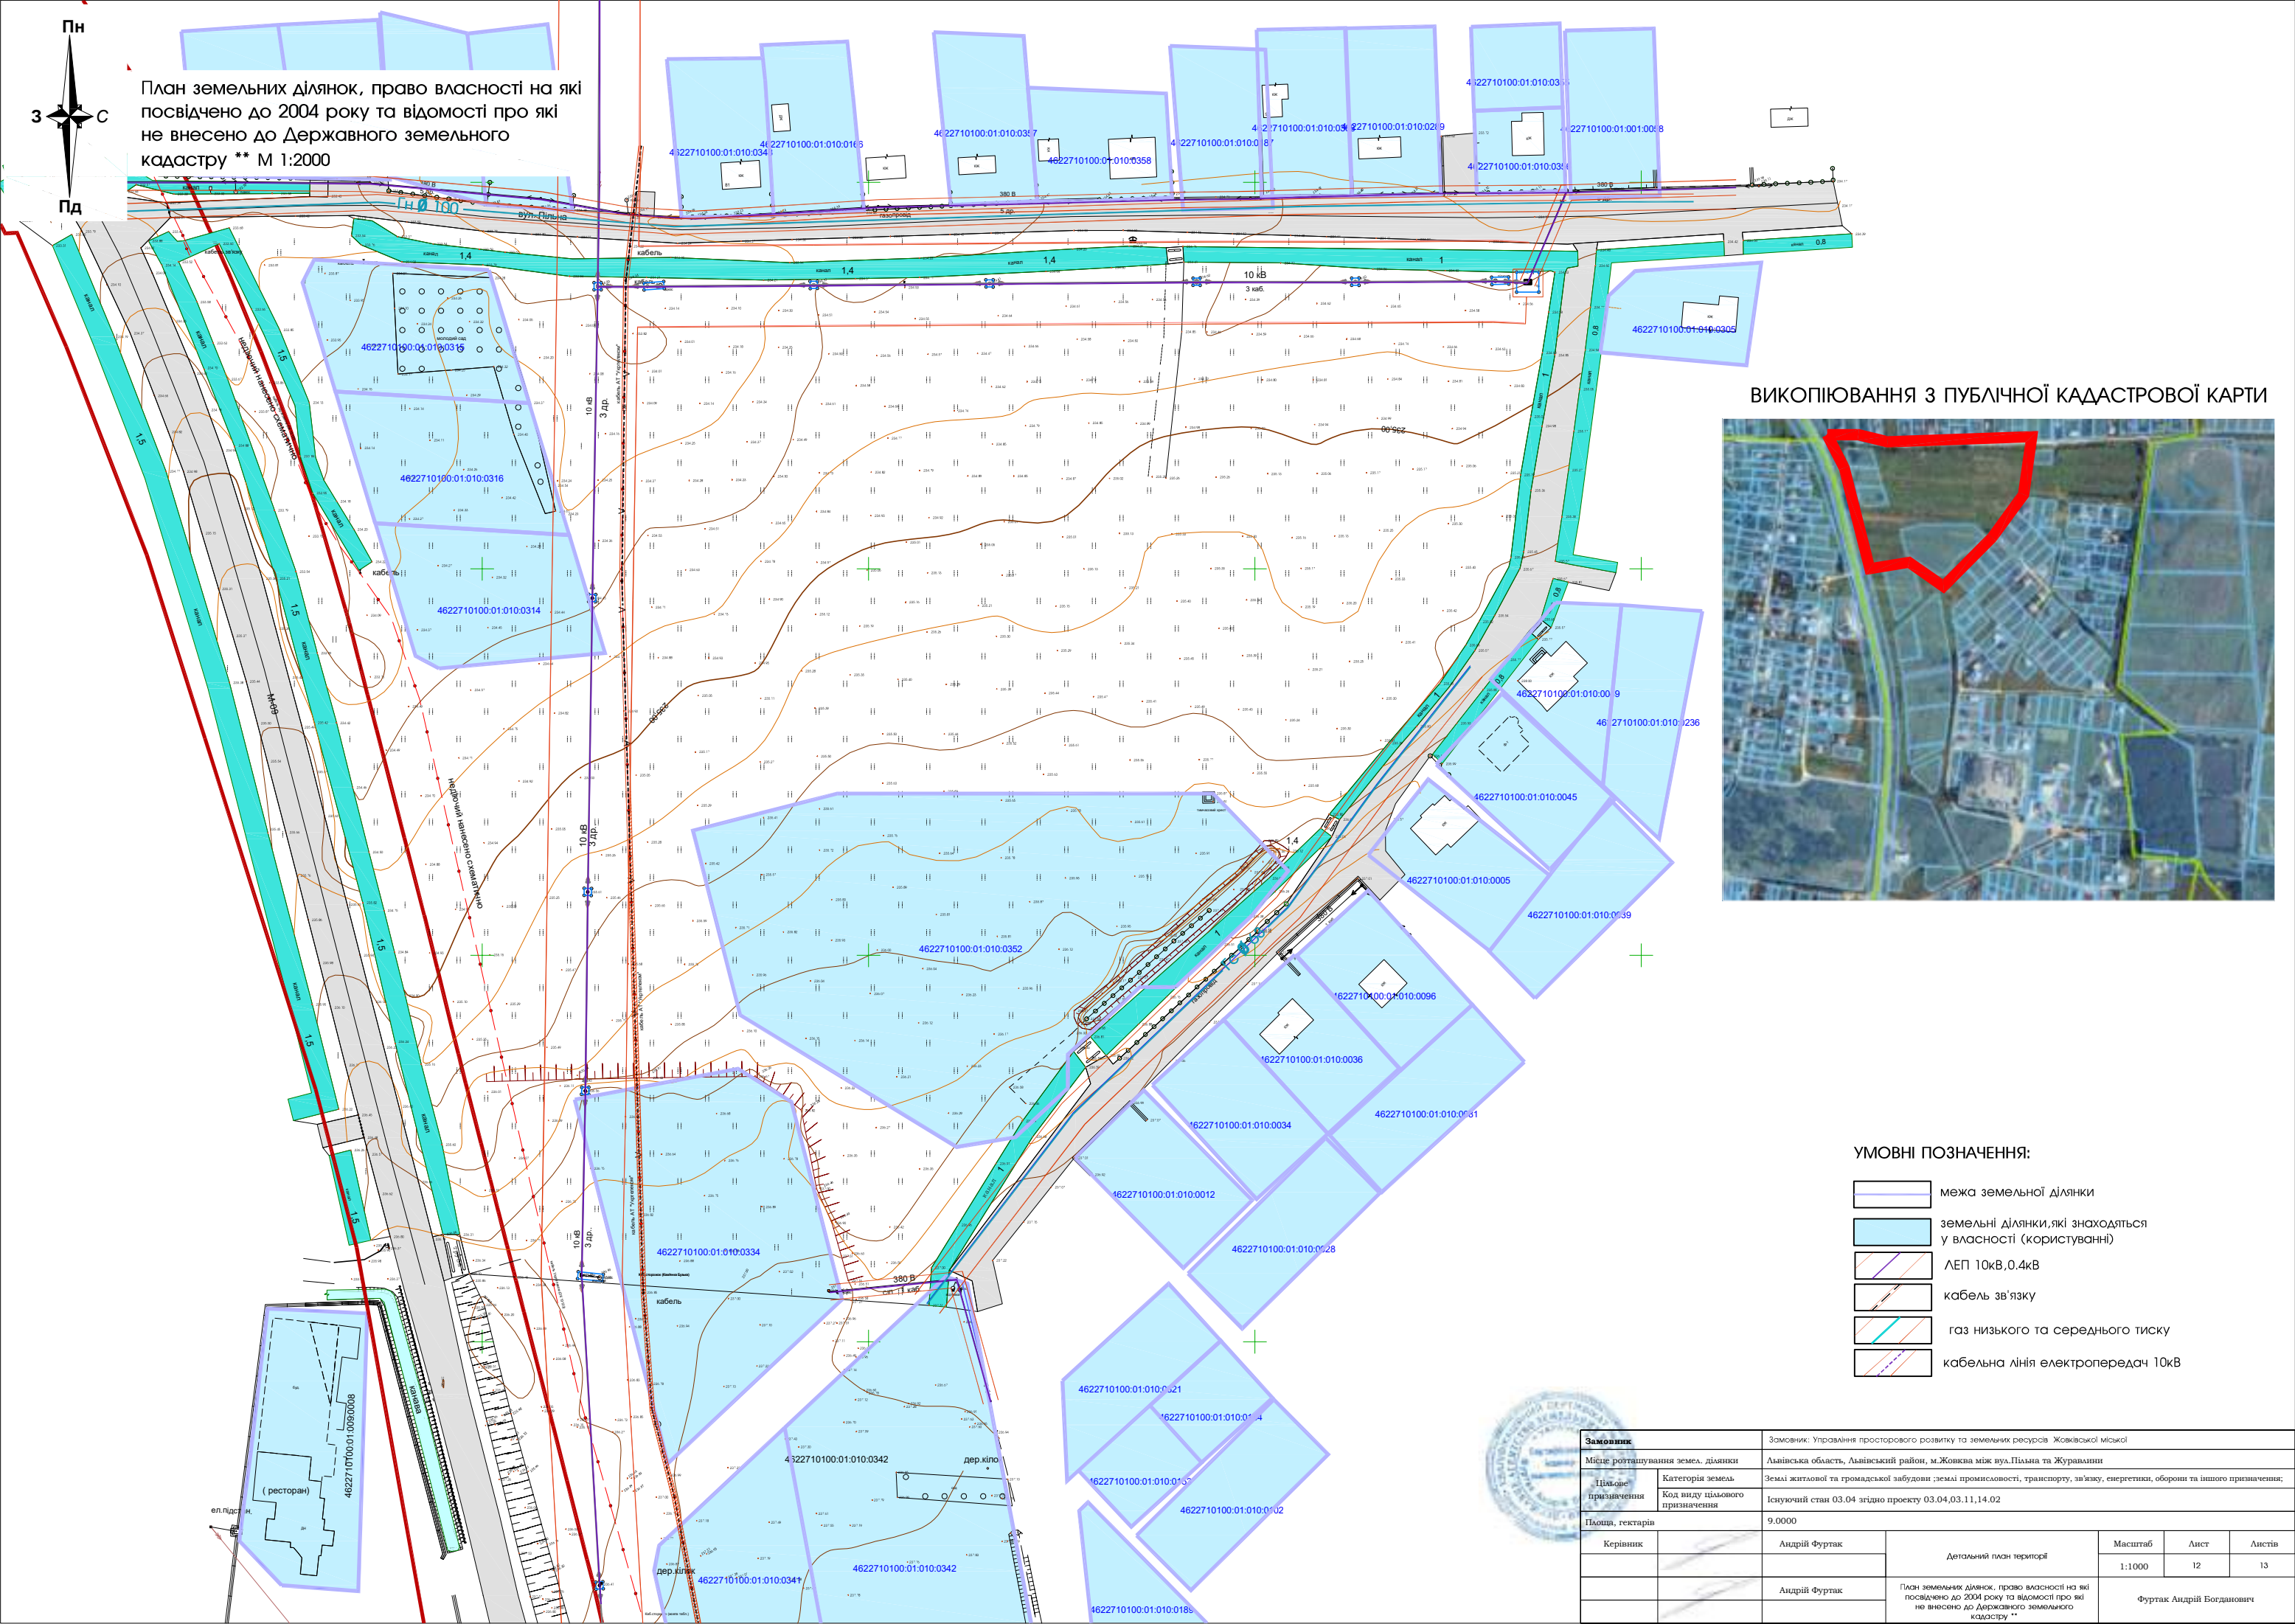


План земельних ділянок, право власності на які
посвідчено до 2004 року та відомості про які
не внесено до Державного земельного
кадастру ** М 1:2000

ВИКОПИЮВАННЯ З ПУБЛІЧНОЇ КАДАСТРОВОЇ КАРТИ



- УМОВНІ ПОЗНАЧЕННЯ:
- межа земельної ділянки
 - земельні ділянки, які знаходяться у власності (користуванні)
 - ЛЕП 10кВ, 0.4кВ
 - кабель зв'язку
 - газ низького та середнього тиску
 - кабельна лінія електропередач 10кВ

Замовник		Замовник: Управління просторового розвитку та земельних ресурсів Жовківської міської						
Місце розташування земель, ділянки		Львівська область, Львівський район, м.Жовква між вул.Пілля та Журавлини						
Цільове призначення	Категорія земель	Землі житлової та громадської забудови; землі промисловості, транспорту, зв'язку, енергетики, оборони та іншого призначення;						
	Код виду цільового призначення	Існуючий стан 03.04 згідно проекту 03.04.03.11,14.02						
Площа, гектарів		9.0000						
Керівник		Андрій Фуртак	Детальний план території			Масштаб	Лист	Листів
						1:1000	12	13
		Андрій Фуртак	План земельних ділянок, право власності на які посвідчено до 2004 року та відомості про які не внесено до Державного земельного кадастру **			Фуртак Андрій Богданович		

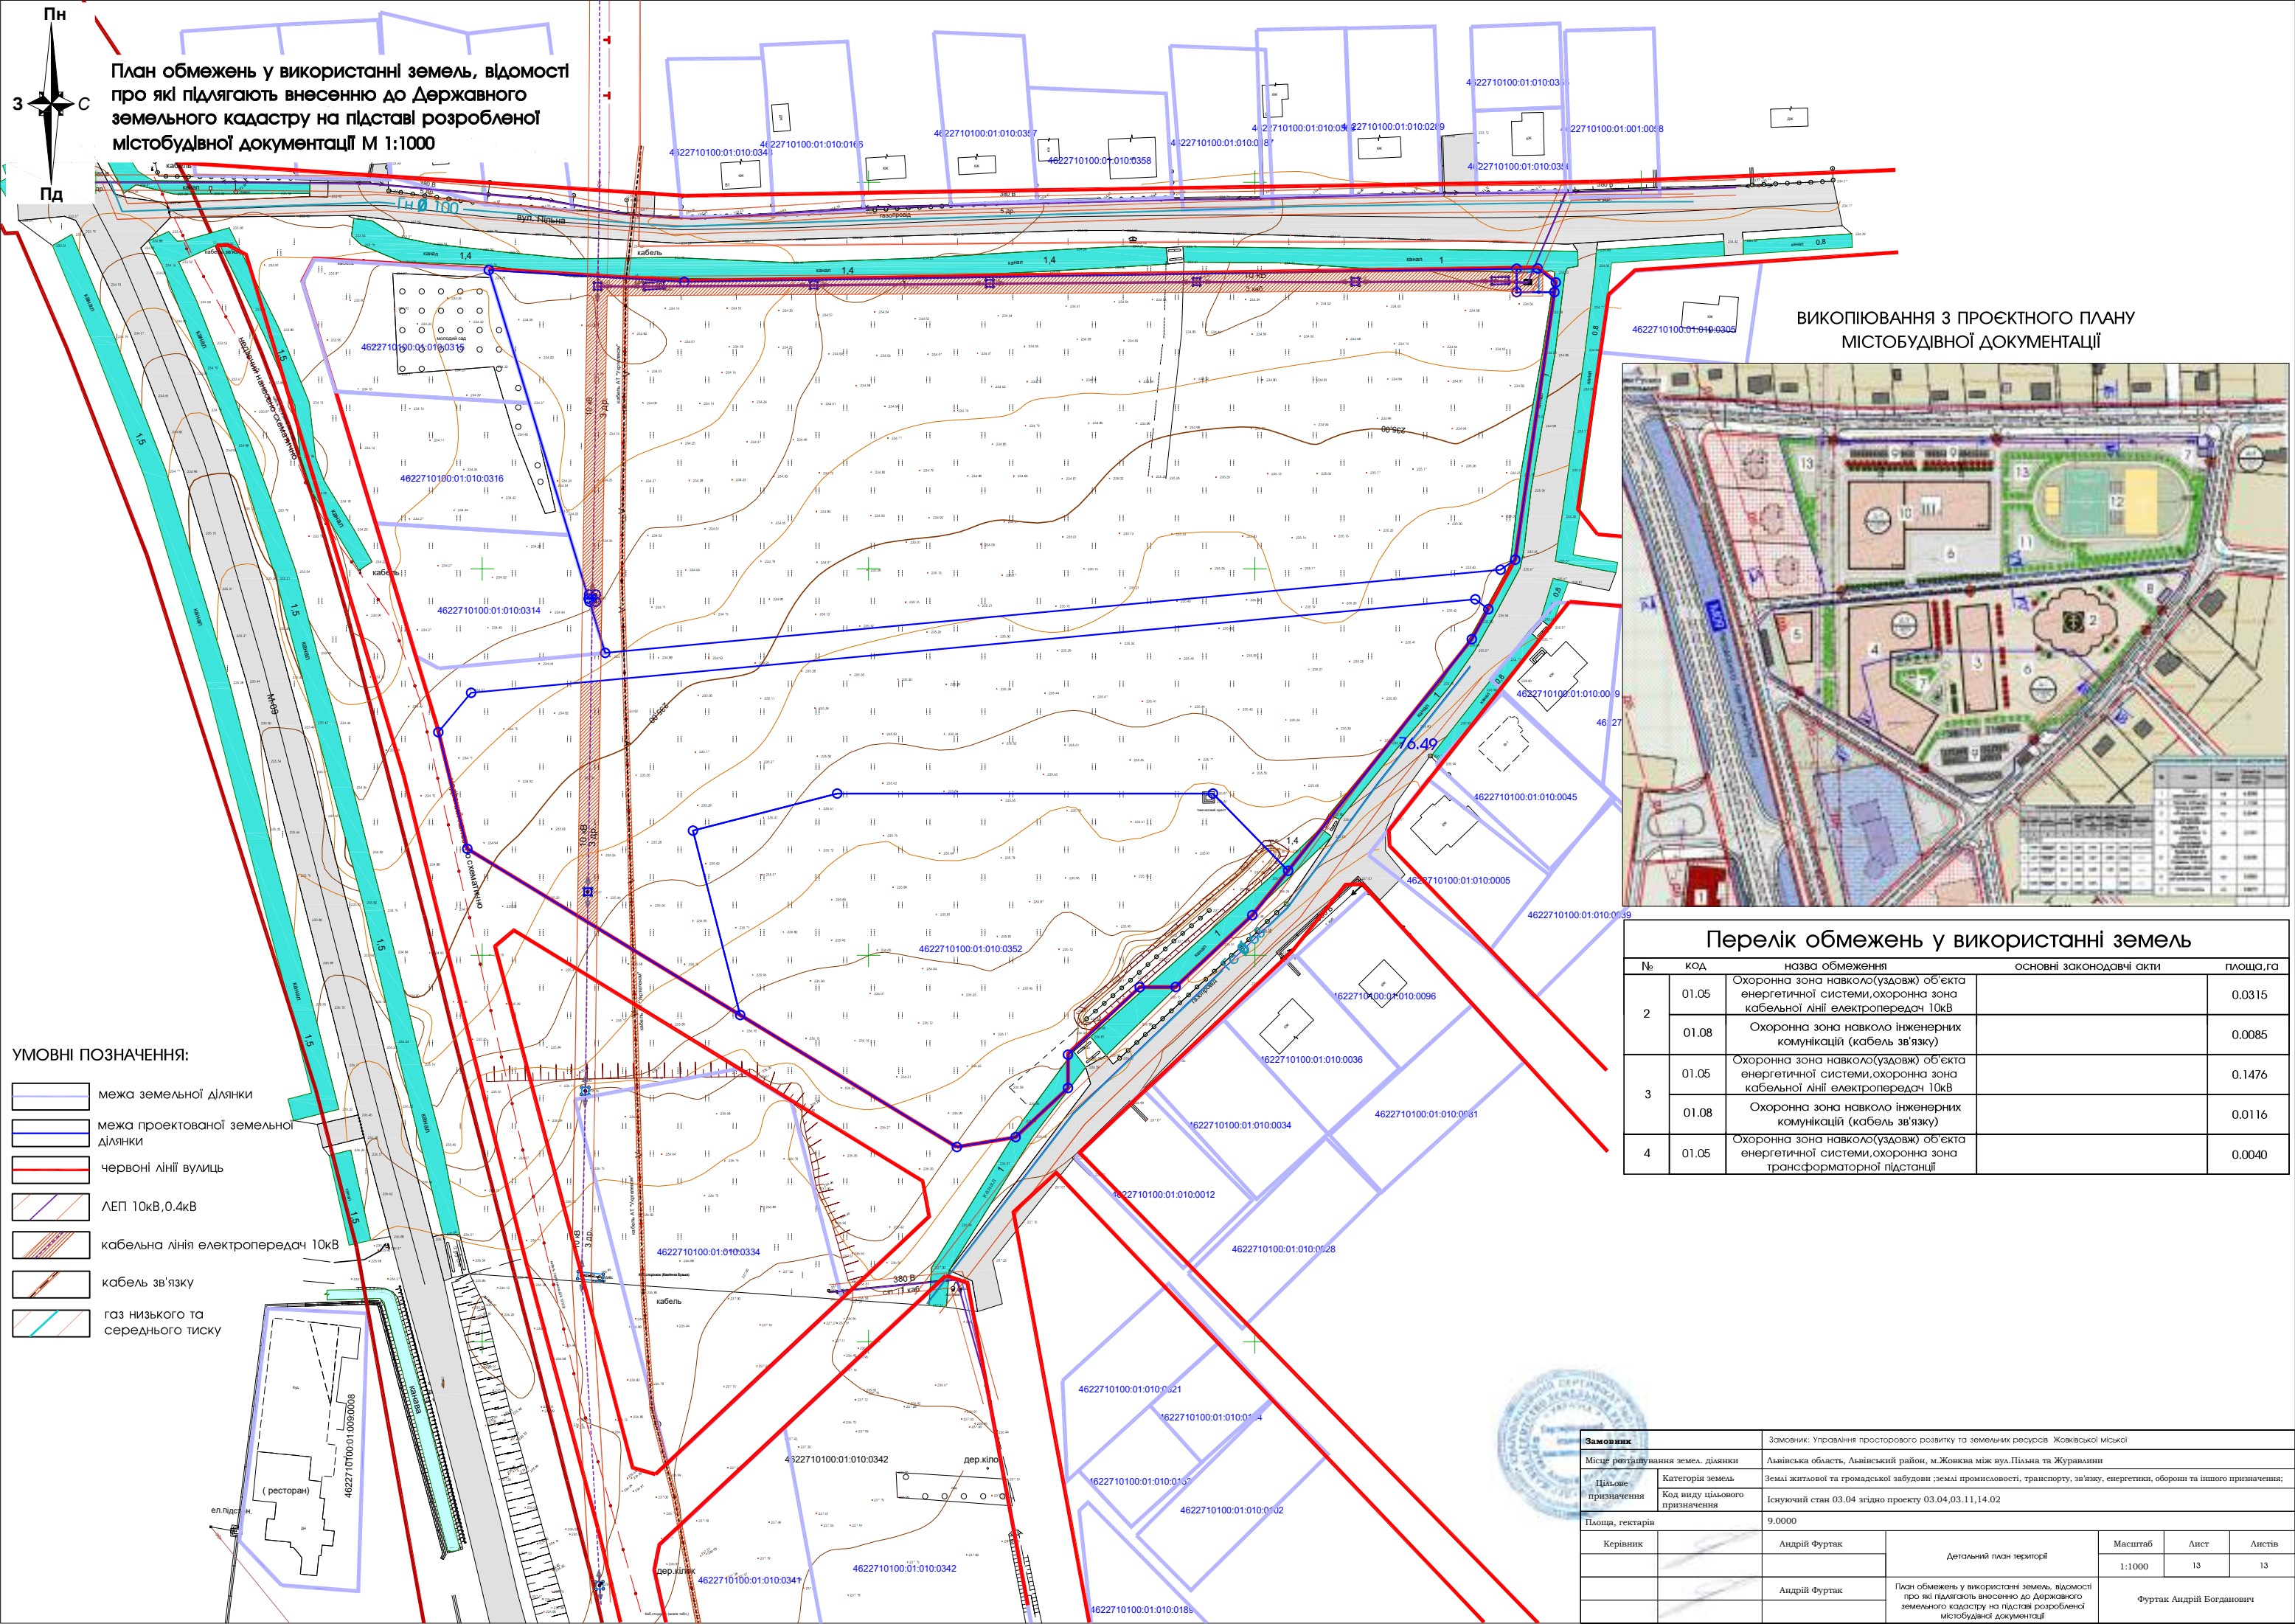

План обмежень у використанні земель, відомості про які підлягають внесенню до Державного земельного кадастру на підставі розробленої містобудівної документації М 1:1000

УМОВНІ ПОЗНАЧЕННЯ:

- межа земельної ділянки
- межа проєктованої земельної ділянки
- червоні лінії вулиць
- ЛЕП 10кВ, 0.4кВ
- кабельна лінія електропередач 10кВ
- кабель зв'язку
- газ низького та середнього тиску

ВИКОПІЮВАННЯ З ПРОЄКТНОГО ПЛАНУ
МІСТОБУДІВНОЇ ДОКУМЕНТАЦІЇ



Перелік обмежень у використанні земель

№	КОД	назва обмеження	основні законодавчі акти	площа, га
2	01.05	Охоронна зона навколо(уздовж) об'єкта енергетичної системи, охоронна зона кабельної лінії електропередач 10кВ		0.0315
	01.08	Охоронна зона навколо інженерних комунікацій (кабель зв'язку)		0.0085
3	01.05	Охоронна зона навколо(уздовж) об'єкта енергетичної системи, охоронна зона кабельної лінії електропередач 10кВ		0.1476
	01.08	Охоронна зона навколо інженерних комунікацій (кабель зв'язку)		0.0116
4	01.05	Охоронна зона навколо(уздовж) об'єкта енергетичної системи, охоронна зона трансформаторної підстанції		0.0040

Замовник		Замовник: Управління просторового розвитку та земельних ресурсів Жовківської міської				
Місце розташування земель. ділянки		Львівська область, Львівський район, м.Жовква між вул.Пальма та Журавлини				
Цільове призначення	Категорія земель	Землі житлової та громадської забудови; землі промисловості, транспорту, зв'язку, енергетики, оборони та іншого призначення;				
	Код виду цільового призначення	Існуючий стан 03.04 згідно проєкту 03.04.03.11,14.02				
Площа, гектарів		9.0000				
Керівник		Андрій Фуртак	Детальний план території	Масштаб	Лист	Листів
				1:1000	13	13
		Андрій Фуртак	План обмежень у використанні земель, відомості про які підлягають внесенню до Державного земельного кадастру на підставі розробленої містобудівної документації	Фуртак Андрій Богданович		