


ВИКОПІЮВАННЯ З ГЕНПЛАНУ м.ЖОВКВА
М 1:5000

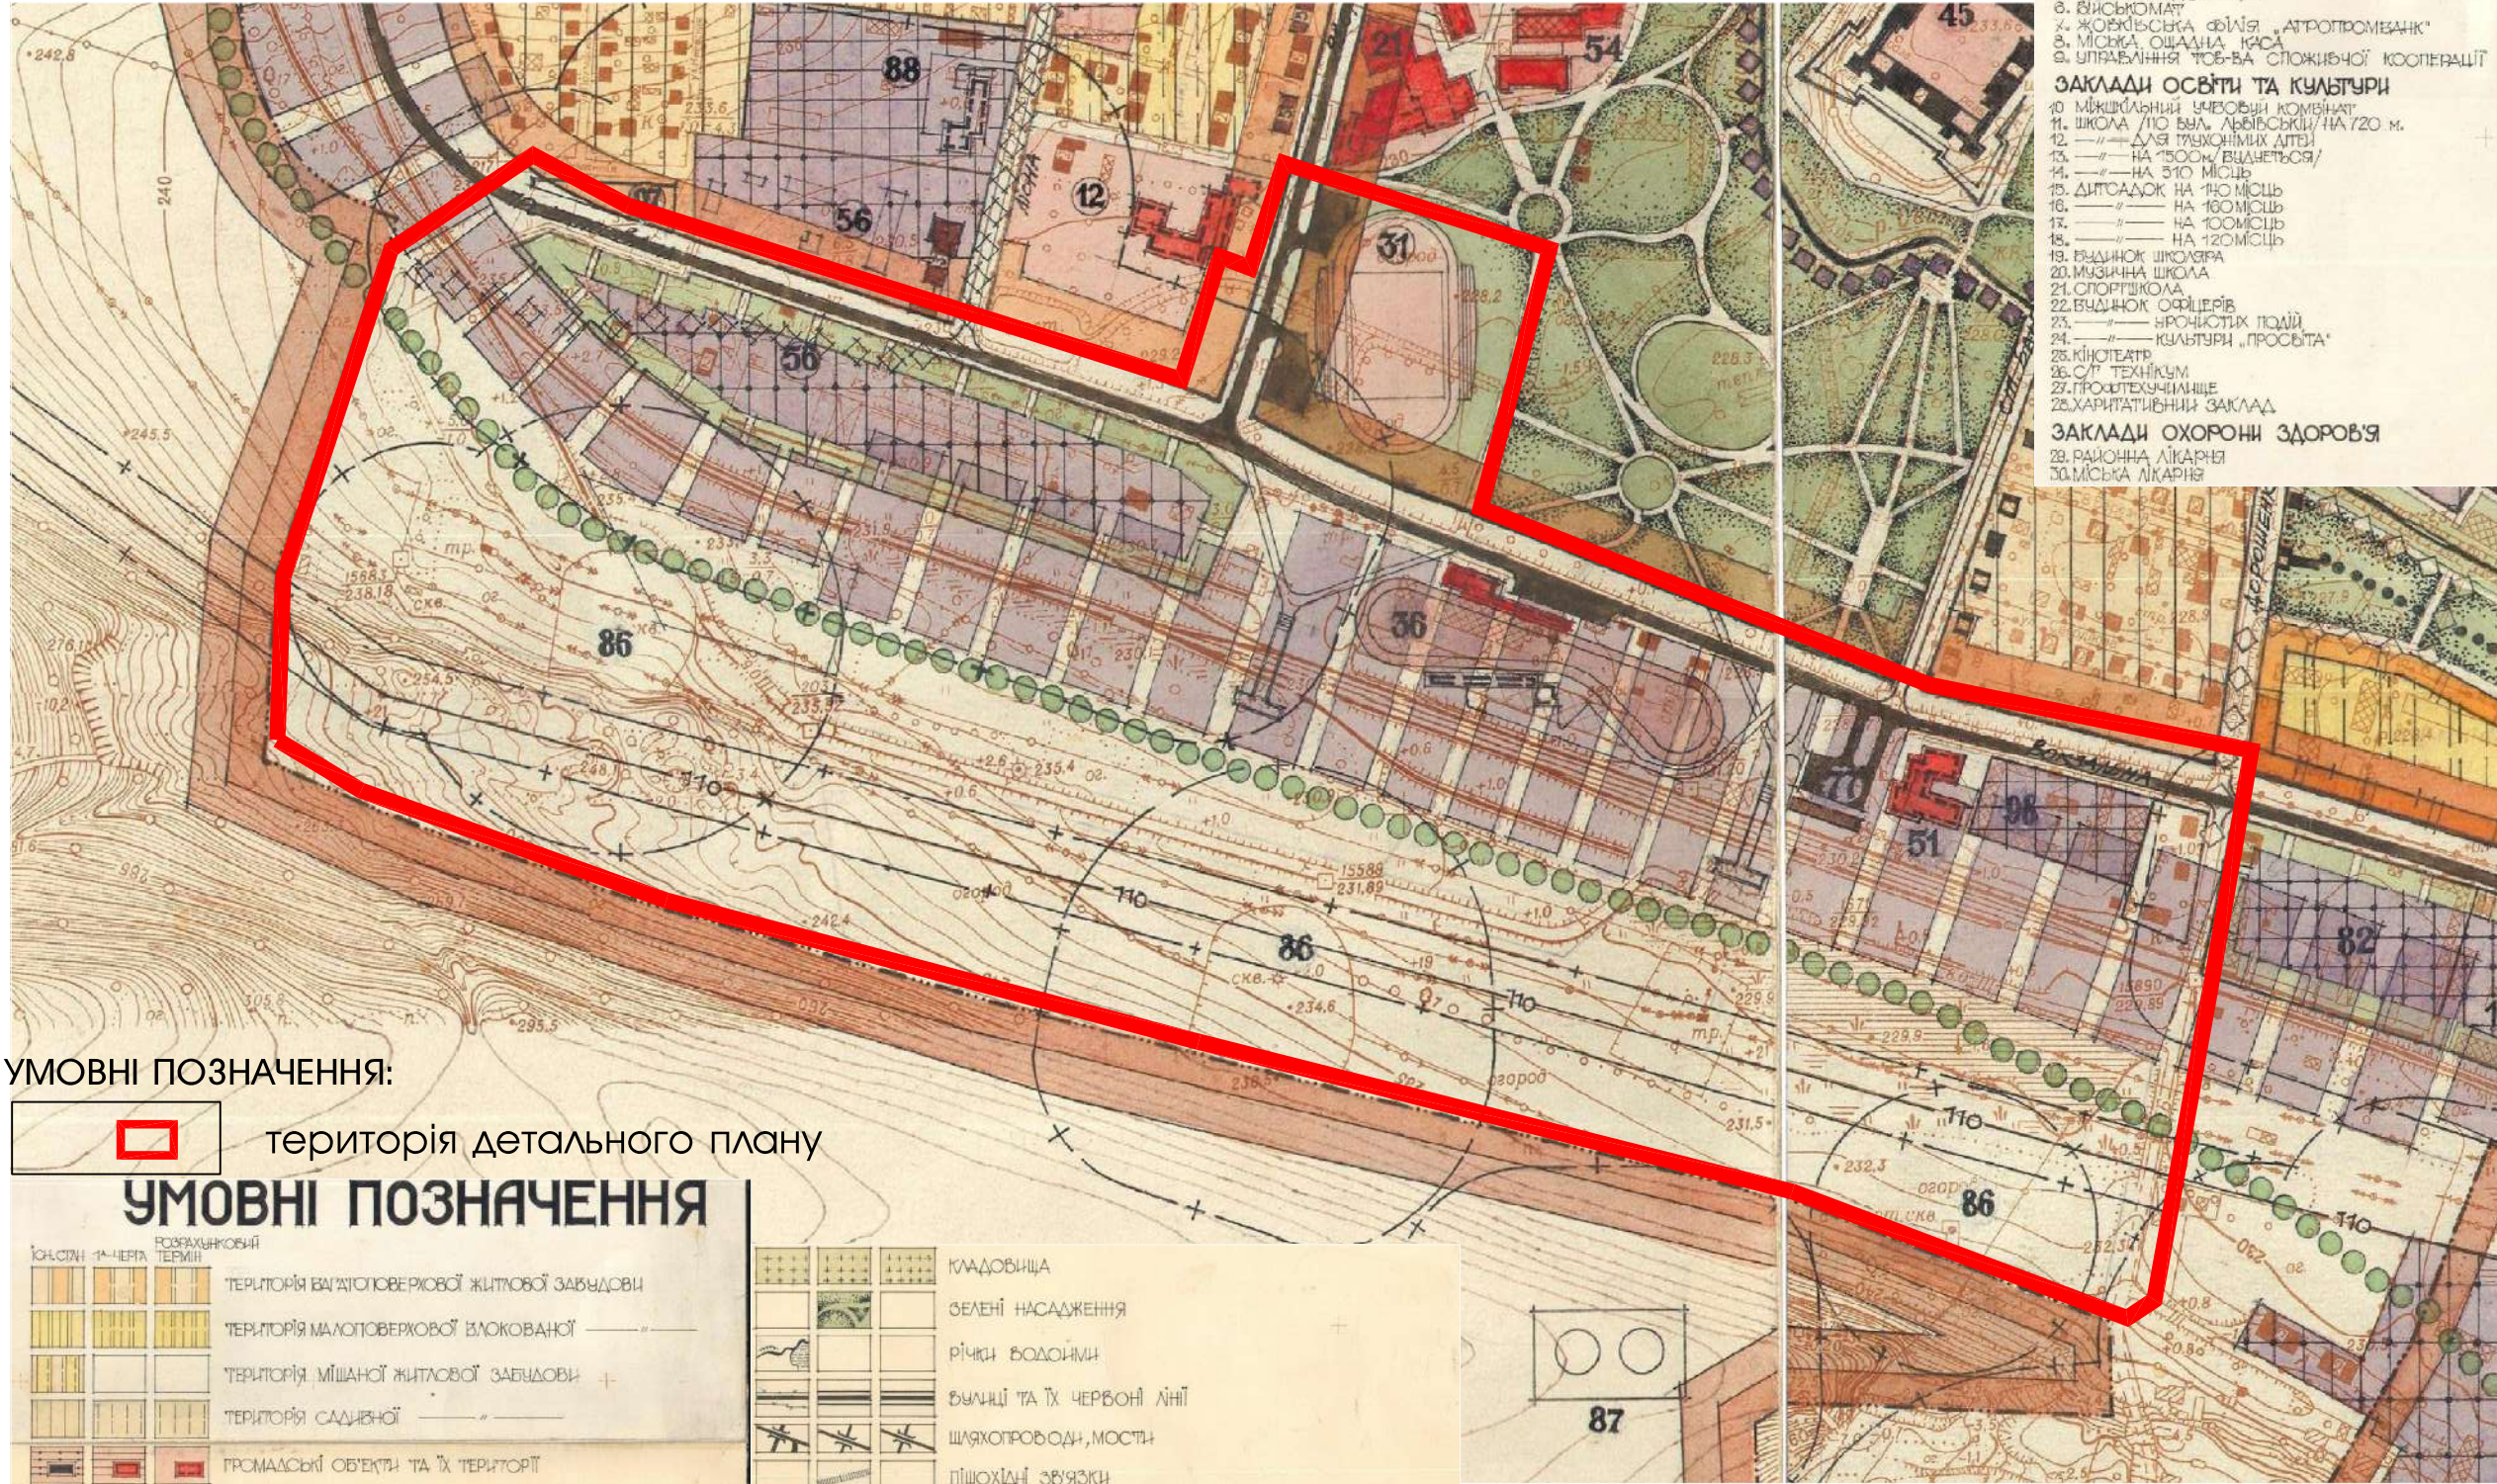

УМОВНІ ПОЗНАЧЕННЯ:

 територія детального плану

УМОВНІ ПОЗНАЧЕННЯ

РОЗРАХУНКОВІ ТЕРИТІЇ		КЛАДОВИЩА	
	ТЕРИТОРІЯ ВАГЛОПОВЕРХОВОЇ ЖИТЛОВОЇ ЗАБУДОВИ		ЗЕЛЕНІ НАСАДЖЕННЯ
	ТЕРИТОРІЯ МАЛОПОВЕРХОВОЇ БЛОКОВОЇ		РІЧКА ВОДОЙМИ
	ТЕРИТОРІЯ МІШАНОЇ ЖИТЛОВОЇ ЗАБУДОВИ		БУЛИНІ ТА ТХ ЧЕРВОНІ ЛІНІЇ
	ТЕРИТОРІЯ САДІВНОЇ		ШЛЯХОПРОВІДИ, МОСТИ
	ПРОМАЙСЬКІ ОБ'ЄКТИ ТА ЇХ ТЕРИТОРІЇ		ПІШОХІДНІ ЗВ'ЯЗКИ
	МЕЖІ ЖИТЛОВИХ УТВОРЕНЬ		МЕЖА ПРИРОДОВОЇ СМУТНІ РІКН
	РЕЗЕРВНІ ЖИТЛОВІ ТЕРИТОРІЇ		СМУГА БІДВОДУ ЗАЛІЗНИЦІ
	НОМЕРИ КВАРТАЛІВ		МЕЖА САНІТАРНО-ЗАХИСНОЇ ЗОНИ
	НОМЕРИ УТВОРЕНЬ ПОЗАКВАРТАЛЬНОЇ ЗАБУДОВИ		МЕЖА МІСТА
	ТЕРИТОРІЇ ПРОМИСЛОВИХ ОБ'ЄКТІВ		МЕЖА ЖОВКІВСЬКОГО ІСТОРИКО-АРХІТЕКТУРНОГО ЗАПОВІДНИКА
	ТЕРИТОРІЇ КОМУНАЛЬНО-СКЛАДСЬКИХ ОБ'ЄКТІВ		ПАМ'ЯТКИ АРХІТЕКТУРИ
	СПЕЦТЕРИТОРІЇ		МЕЖА НАЦІОНАЛЬНОГО ПАРКУ РОЗТОЧЧЯ
	ТЕРИТОРІЇ С/Г ОБ'ЄКТІВ		ПРОЕКТОВАНА ЗАБУДОВА В ІСТОРИЧНОМУ СЕРЕДОВИЩІ
	РЕЗЕРВНІ ПРОМИСЛОВІ ТЕРИТОРІЇ		

ЗАКЛАДИ АДМІНІСТРАЦІЇ ТА УПРАВЛІННЯ

1. МІСЬКА РАДА НАРОДНИХ ДЕПУТАТІВ
2. МІСЬКВИКОНКОМ
3. СІДЛ. ЖОВКІВСЬКИЙ РАЙОННИЙ ОСВІТНІЙ УПРАВЛІННЯ ДЕРЖАВНОГО НАДІЛАННЯ РАЙОННОГО РАЙОНУ
4. ДЕРЖАВНОІСПЕКЦІЯ РАЙОННОГО В.С.С.В.
5. РАЙОННА СТАНЦІЯ
6. РАЙОННА
7. ЖОВКІВСЬКА ОБЛ. "АТРОПРОМБАНК"
8. МІСЬКА ОЩАДНА КАСА
9. УПРАВЛІННЯ ТОВ-ВА СПОЖИВЧОЇ КООПЕРАЦІЇ

ЗАКЛАДИ ОСВІТИ ТА КУЛЬТУРИ

10. МІСЬКИЙ УЧЕБНИЙ КОМБІНАТ
11. ШКОЛА (110 БУЛ. ЛЬВІВСЬКИЙ/НА 720 М.)
12. "ДЛЯ ПІДГОТОВКИ ДІТЕЙ"
13. "НА 1500 М. ВІДНЕСЬСЯ"
14. "НА 310 МІСЦЬ"
15. ДИТЯЧИЙ НА 140 МІСЦЬ
16. "НА 160 МІСЦЬ"
17. "НА 100 МІСЦЬ"
18. "НА 120 МІСЦЬ"
19. БУДИНОК ШКОЛА
20. МУЗИЧНА ШКОЛА
21. СПОРТШКОЛА
22. БУДИНОК ОФІСІВ
23. "ІНСТИТУТ ПОЛІ"
24. "КУЛЬТУРИ "ПРОСВІТА"
25. КІНОТЕАТР
26. С/Г ТЕХНІКУМ
27. ПРОДТЕХУМІАНЦІ
28. ХАРИТАТИВНИЙ ЗАКЛАД

ЗАКЛАДИ ОХОРОНИ ЗДОРОВ'Я

29. РАЙОННА ЛІКАРНЯ
30. МІСЬКА ЛІКАРНЯ

СПОРТИВНІ ТА ВІДПОЧИНКОВІ ОБ'ЄКТИ

31. МІСЬКИЙ СТАДІОН
32. СПОРТИВНО-ОЗДОРОВЧИЙ КОМПЛЕКС
33. ТОВАРИСТВО УТОСА
34. МІСЬКИЙ ПАРК
35. ПАРК
36. ПОДРОМ

САКРАЛЬНІ СПОРУДИ І ПАМ'ЯТКИ АРХІТЕКТУРИ

37. КАФЕДРАЛЬНИЙ СОВОР СЬ. ЛЬВІВСЬКИЙ XVII СТ.
38. ЦЕРКВА СЬ. ЛЬВІВСЬКИЙ XVII СТ.
39. МОНАСТІР ВР. БАСИЛІАН ДИРЕКЦІЯ ЗАПОВІДНИКА
40. "ДОМІНІКАНЦЬ"
41. ЦЕРКВА
42. "СЬ. ТРИЦІ" XVII СТ.
43. "СЬ. ТРИЦІ" XVII СТ.
44. СІНАГОГА XVII СТ.
45. ПАЛАЦ ЖОВКІВСЬКОГО, КАРТИННА ГАЛЕРЕЯ, МУЗЕЙ
46. САКРАЛЬНІ СПОРУДИ

ЗАКЛАДИ ТОРГІВЛІ ТА ПОБУТ-ОБСЛУГОВУВАННЯ

47. МІСЬКИЙ УНІВЕРМАТ, РЕСТОРАН, КАФЕ
48. МАГАЗИН ПРОМІСЛОВИХ
49. ПРОДОВОДІВ
50. БУДИНОК ПОБУТ
51. УНІВЕРМАТ
52. МІСЬКА ТЕЛЕГРАФНО ТЕЛЕФОННА СТАНЦІЯ

53. ТОРГОВИЙ КОМПЛЕКС, ОФІСИ МП

54. ГОТЕЛЬ

ОБ'ЄКТИ ПРОМИСЛОВОСТІ ТА С/Г

55. ЗАВОД МЕД. ТА РАДІОТЕХНІЧНОГО ОБЛАДНАННЯ
56. "АВТОМАТ"
57. "ІСПОСЛЗАТ" *
58. ЗАВОД "ШЛЮХІНДУСТРІЯ"
59. СІЛОЗАВОД
60. ХЛІВОКОМБІНАТ
61. ПЕКАРНЯ
62. КОНСЕРВНИЙ ЗАВОД
63. ЦЕГЕЛЬНИЙ ЗАВОД
64. МОЛОЧНА ФЕРМА "К-ПН ІМ. ШЕВЧЕНКА"
65. МІСЬКА ТИПОГРАФІЯ
66. РАЙ. ШРВУ
67. ШЛЯХОКОМПЛЮТАЦІЙНА ДІЛІНЦІЯ N 872
68. АТТІ РАЙСПОЖИВСЬКА
69. РАЙОННА РАЙОННА ОСН. СИСТЕМ
70. РАЙОННА ЕЛЕКТРОМЕРЕЖ, ПІДСТАНЦІЯ
71. ЖОВКІВСЬКЕ ОБ'ЄДНАННЯ "РАДІОТОВЧІ"
72. ПЕРЕСУВНА МЕХАНІЗОВАНА КОЛОНА N 186
73. АТТІ ОПТОВОЇ БАЗИ ВУД. МАТЕРІАЛІВ РАЙСПОЖИВСЬКА
74. МП "АГРОМАШ"
75. МП "АГРОСЕРВІС"
76. АВТОБУСНА СТАНЦІЯ
77. ЗАЛІЗНИЧНА СТАНЦІЯ
78. МП "НЕСТОР"

КОМУНАЛЬНО-СКЛАДСЬКІ ОБ'ЄКТИ

79. ЗАГОТОВИТЕЛЬ *
80. ТОРГОВА БАЗА РАЙСПОЖИВСЬКА
81. ЗАГОТОВИТЕЛЬ
82. БАЗА КОМПЛЕКТАЦІЇ "АГРОПРОМКОМПЛЕКТ" *
83. ОПТОВА БАЗА ВУД. МАТЕРІАЛІВ РАЙСПОЖИВСЬКА
84. МІСЬКЕ ВИРІВНИЧЕ ОБ'ЄДНАННЯ ЖИТЛОВО-КОМУН. ГОСПОДАРСТВА
85. СТОЛЯРНА МАСТЕРНЯ ПОБУТ. КОМБІНАТ, МП ШЛЮХІВ
86. БОДОЗАВІРНІ СВЕРДЛОВИНИ
87. МІСЬКІ РОДОНАПІРНІ РЕЗЕРВУАРИ
88. ЖОВКІВСЬКЕ УПРАВЛІННЯ ВОДОКАНАЛІВ
89. БУДИНОК-УПРАВЛІННЯ
90. ПОЖЕЖНЕ ДЕЛО
91. МІСЬКИЙ РИНОК
92. КЛАДОВИЩЕ
93. БЕТІКАРНЯ
94. ЖОВКІВСЬКА РАЛ. N 7
95. ПУНКТ ЗАПРАВКИ ГАЗОВИХ БАЛОНІВ
96. СТАНЦІЯ АВТОТЕХ. ОБСЛУГОВУВАННЯ
97. КОМУНАЛЬНІ ГАРАЖІ
98. МИТНИЦЯ

С ПЕЦТЕРИТОРІЇ

99. ВІСЬКОВА ЧАСТИНА

ДОДАТКОВІ ОБ'ЄКТИ

100. МЕМОРАЛ
101. МОЛОДІЖНИЙ ЦЕНТР
102. ПРОМАЙСЬКИЙ ЦЕНТР
103. РАД. РАЙСПОЖИВСЬКА *
104. АВТОЗАПАРОВНА СТАНЦІЯ



Зм.	К-ть.	Арк.	№Док.	Підпис	Дата
					2024
ГАП	Півторацький Т.				
Виконав	Піковський Р.				

Замовник: Управління просторового розвитку та земельних ресурсів Жовківської міської ради

Детальний план території на якій розташована земельна ділянка кадастровий номер 4622710100.01.013.0015 площею 0,1051 Га для будівництва та обслуговування будівель торгівлі в м. Жовква по вул.Вокзальна, 3а Львівського району Львівської області.

Детальний план території

Викопіювання з генплану м.Жовква

Стадія	Аркуш	Аркушів
ДПТ	1	11
ФОП Півторацький Тарас Михайлович		