





Схема інженерної підготовки, благоустрою території та вертикального планування М 1:2000

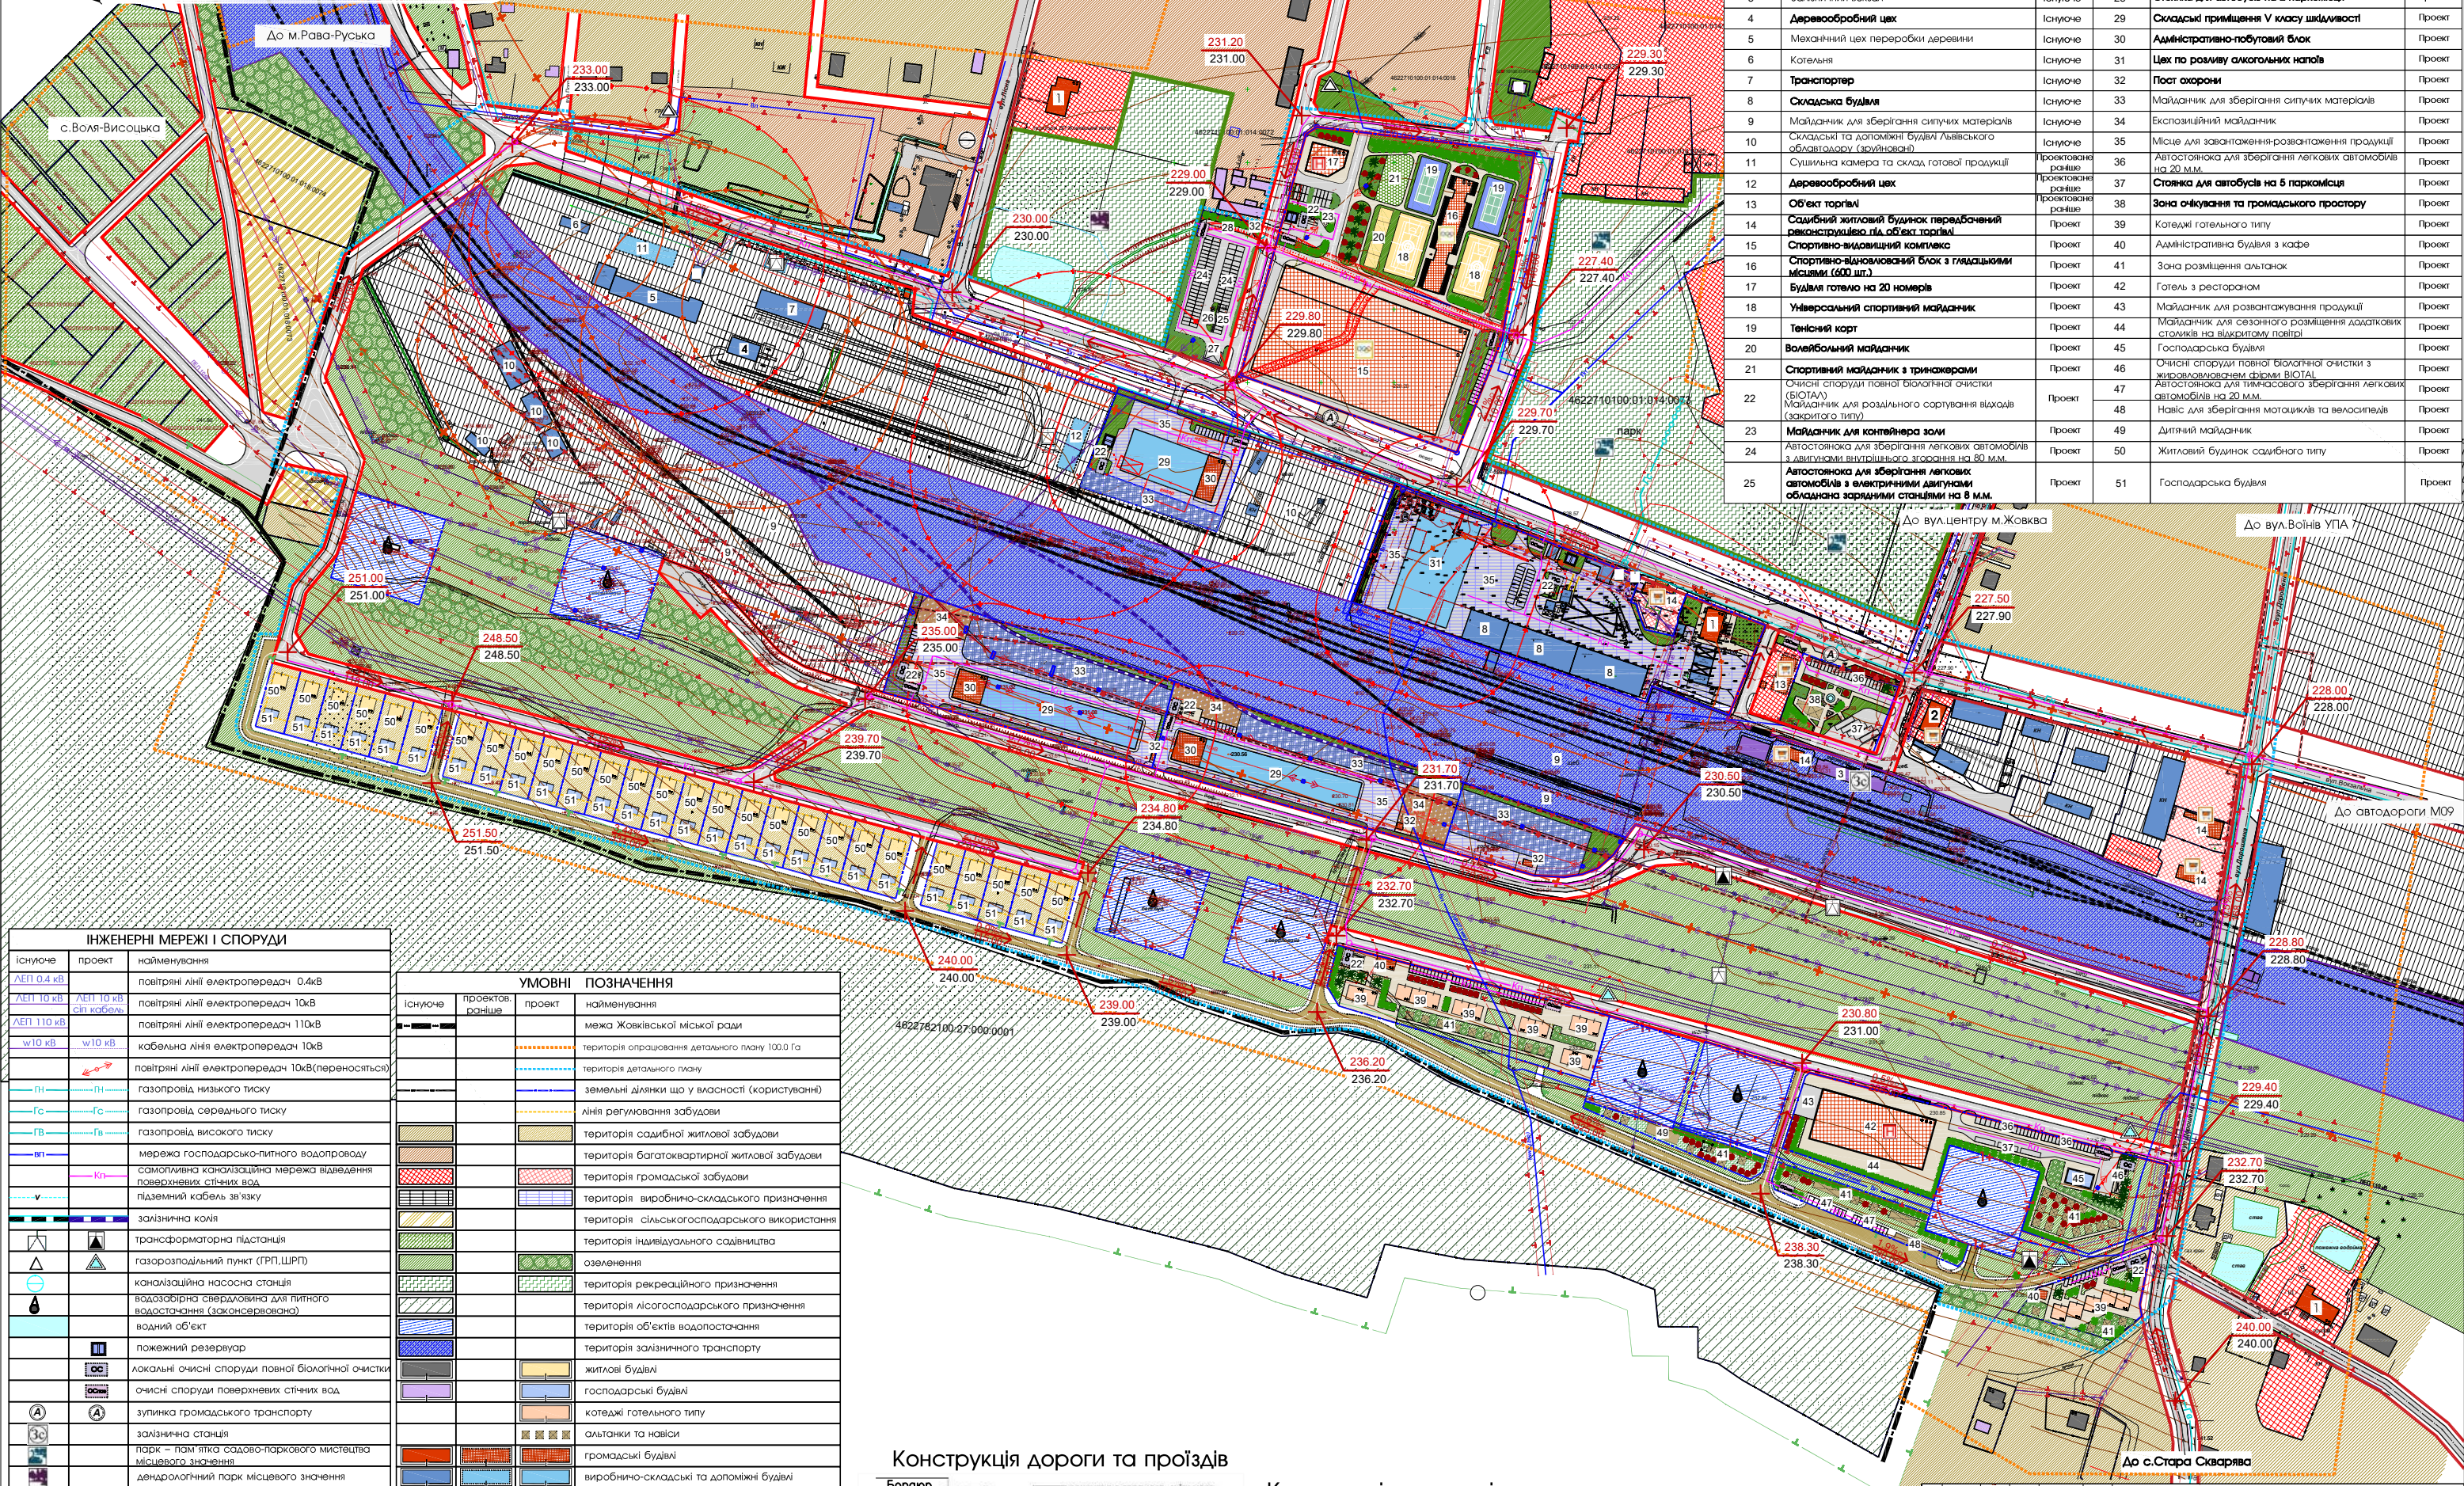

| ІНЖЕНЕРНІ МЕРЕЖІ І СПОРУДИ |                                                                    |
|----------------------------|--------------------------------------------------------------------|
| існуюче                    | проект                                                             |
| ЛЕП 0.4 кВ                 | повітряні лінії електропередач 0.4кВ                               |
| ЛЕП 10 кВ                  | повітряні лінії електропередач 10кВ                                |
| ЛЕП 110 кВ                 | повітряні лінії електропередач 110кВ                               |
| ш10 кВ                     | кабельна лінія електропередач 10кВ                                 |
| ш10 кВ                     | повітряні лінії електропередач 10кВ(переноситься)                  |
| ГН                         | газопровід низького тиску                                          |
| Гс                         | газопровід середнього тиску                                        |
| Гв                         | газопровід високого тиску                                          |
| ВТ                         | мережа господарсько-питного водопроводу                            |
| Кп                         | самопливна каналізаційна мережа відведення поверхневих стічних вод |
| В                          | підривний кабель зв'язку                                           |
| З                          | залізнична колія                                                   |
| Т                          | трансформаторна підстанція                                         |
| Г                          | газорозподільний пункт (ГРП, ШРП)                                  |
| К                          | каналізаційна насосна станція                                      |
| В                          | водозбірна свердловина для питного водопостачання (законсервована) |
| В                          | водний об'єкт                                                      |
| Р                          | пожежний резервуар                                                 |
| О                          | локальні очисні споруди повної біологічної очистки                 |
| О                          | очисні споруди поверхневих стічних вод                             |
| А                          | зупинка громадського транспорту                                    |
| З                          | залізнична станція                                                 |
| П                          | парк - пам'ятка садово-паркового мистецтва місцевого значення      |
| Д                          | дендрологічний парк місцевого значення                             |
| С                          | спортивний заклад                                                  |
| Г                          | готель                                                             |
| Т                          | торговельний заклад                                                |
| О                          | охоронна зона від комунікацій                                      |
| С                          | санітарно-захисна зона                                             |
| П                          | прибережно захисна смуга водоюми                                   |
| 1+                         | перший пояс санітарної охорони.                                    |

| УМОВНІ ПОЗНАЧЕННЯ |                                                 |
|-------------------|-------------------------------------------------|
| існуюче           | проект                                          |
| існуюче           | найменування                                    |
| -----             | межа Жовківської міської ради                   |
| -----             | територія опрацювання детального плану 100.0 Га |
| -----             | територія детального плану                      |
| -----             | земельні ділянки що у власності (користуванні)  |
| -----             | лінія регулювання забудови                      |
| -----             | територія садибної житлової забудови            |
| -----             | територія багатоквартирної житлової забудови    |
| -----             | територія громадської забудови                  |
| -----             | територія виробничо-складського призначення     |
| -----             | територія сільськогосподарського використання   |
| -----             | територія індивідуального садівництва           |
| -----             | озеленення                                      |
| -----             | територія рекреаційного призначення             |
| -----             | територія лісгосподарського призначення         |
| -----             | територія об'єктів водопостачання               |
| -----             | територія залізничного транспорту               |
| -----             | житлові будівлі                                 |
| -----             | господарські будівлі                            |
| -----             | котеджі готельного типу                         |
| -----             | альтанки та навіси                              |
| -----             | громадські будівлі                              |
| -----             | виробничо-складські та допоміжні будівлі        |
| -----             | будівлі транспортної інфраструктури (залізниця) |
| -----             | вулиця в червоних лініях з асфальтним покриттям |
| -----             | грунтова дорога (екологічна стежина)            |
| -----             | замощення тротуарів та пішохідних зон           |
| -----             | замощення асфальтом                             |
| -----             | проектована відмітка існуюча відмітка           |
| -----             | проектована ухил (промиле)                      |
| -----             | довжина ділянки (м)                             |

Конструкція дороги та проїздів

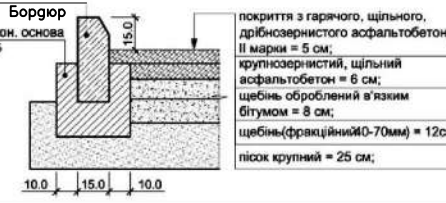

Конструкція тротуарів



ПРИМІТКИ:  
Перед початком виконання земляних робіт перевірити наявність комунікацій і викликати представника зацікавлених організацій. Земляні роботи в межах існуючих мереж проводити вручну.

| ЕКСПЛІКАЦІЯ БУДІВЕЛЬ І СПОРУД |   |          |       |                                                                              |          |
|-------------------------------|---|----------|-------|------------------------------------------------------------------------------|----------|
| № п/п                         | Назва   | Примітки | № п/п | Назва                                                                        | Примітки |
| 1                             | Адміністративна будівля                                                                                          | Існуюче  | 26    | Стоянка для мотоциклів на 10 паркомісць                                      | Проект   |
| 2                             | Заклад громадського харчування                                                                                   | Існуюче  | 27    | Пост самообслуговування - (встакада), місце зняття салону автомобіля         | Проект   |
| 3                             | Залізничний вокзал                                                                                               | Існуюче  | 28    | Стоянка для автобусів на 2 паркомісця                                        | Проект   |
| 4                             | Деревособробний цех                                                                                              | Існуюче  | 29    | Складські приміщення V класу шкідливості                                     | Проект   |
| 5                             | Механічний цех переробки деревини                                                                                | Існуюче  | 30    | Адміністративно-побутовий блок                                               | Проект   |
| 6                             | Котельня   | Існуюче  | 31    | Цех по розливу алкогольних напоїв                                            | Проект   |
| 7                             | Транспортер   | Існуюче  | 32    | Пост охорони                                                                 | Проект   |
| 8                             | Складська будівля                                                                                                | Існуюче  | 33    | Майданчик для зберігання сипучих матеріалів                                  | Проект   |
| 9                             | Майданчик для зберігання сипучих матеріалів                                                                      | Існуюче  | 34    | Експозиційний майданчик                                                      | Проект   |
| 10                            | Складські та допоміжні будівлі Львівського обласного заводу (зруйновані)                                         | Існуюче  | 35    | Місце для завантаження-розвантаження продукції                               | Проект   |
| 11                            | Сушильна камера та склад готової продукції                                                                       | Проект   | 36    | Автостоянка для зберігання легкових автомобілів на 20 м.м.                   | Проект   |
| 12                            | Деревособробний цех                                                                                              | Проект   | 37    | Стоянка для автобусів на 5 паркомісць                                        | Проект   |
| 13                            | Об'єкт торгівлі                                                                                                  | Проект   | 38    | Зона очікування та громадського простору                                     | Проект   |
| 14                            | Садінний житловий будинок передбачений реконструкцією під об'єкт торгівлі                                        | Проект   | 39    | Котеджі готельного типу                                                      | Проект   |
| 15                            | Спортивно-видовищний комплекс                                                                                    | Проект   | 40    | Адміністративна будівля з кафе                                               | Проект   |
| 16                            | Спортивно-відновувальний блок з глядацькими місцями (600 шт.)                                                    | Проект   | 41    | Зона розміщення альтанок                                                     | Проект   |
| 17                            | Будівля готелю на 20 номерів                                                                                     | Проект   | 42    | Готель з рестораном                                                          | Проект   |
| 18                            | Універсальний спортивний майданчик                                                                               | Проект   | 43    | Майданчик для розвантаження продукції                                        | Проект   |
| 19                            | Тенісний корт   | Проект   | 44    | Майданчик для сезонного розміщення додаткових столиків на відкритому повітрі | Проект   |
| 20                            | Волейбольний майданчик                                                                                           | Проект   | 45    | Господарська будівля                                                         | Проект   |
| 21                            | Спортивний майданчик з тренажерами                                                                               | Проект   | 46    | Очисні споруди повної біологічної очистки з житловими частями (фітотерапія)  | Проект   |
| 22                            | Майданчик для роздільного сортування відходів (закритого типу)                                                   | Проект   | 47    | Автостоянка для тимчасового зберігання легкових автомобілів на 20 м.м.       | Проект   |
|                               |   |          | 48    | Навіс для зберігання мотоциклів та велосипедів                               | Проект   |
| 23                            | Майданчик для контейнера зли                                                                                     | Проект   | 49    | Дитячий майданчик                                                            | Проект   |
| 24                            | Автостоянка для зберігання легкових автомобілів з двигунами внутрішнього згорання на 80 м.м.                     | Проект   | 50    | Житловий будинок садибного типу                                              | Проект   |
| 25                            | Автостоянка для зберігання легкових автомобілів з електричними двигунами обладнана зарядними станціями на 8 м.м. | Проект   | 51    | Господарська будівля                                                         | Проект   |

|   |          |               |               |        |
|---|----------|---------------|---------------|--------|
| Замовник: Управління просторового розвитку та земельних ресурсів Жовківської міської                                                                        |          |               |               |        |
| Детальний план території в місті Жовкій обмеженої земельними ділянками кадастровий номер 4622710100:01:013:0027 та кадастровий номер 4622782100:27:000:0001 |          |               |               |        |
| Детальний план території   |          |               |               |        |
| Схема інженерної підготовки, благоустрою території та вертикального планування                                                                              |          |               |               |        |
| ЗМ   | К-ть     | Арк.          | №Док.         | Підпис |
| ГАП   | Висновок | Підписаний Т. | Підписаний Р. |        |
| Студія   | Архив    | Архив         | Архив         | Архив  |
| ДПТ   | 6        | 11            |               |        |
| ФОП Півторачий Тарас Михайлович   |          |               |               |        |