



ПРОЕКТНИЙ ПЛАН ТА СХЕМА ПРОЕКТНИХ ОБМЕЖЕНЬ У ВИКОРИСТАННІ ЗЕМЕЛЬ :СХЕМА ТРАНСПОРТНОЇ МОБІЛЬНОСТІ ТА ІНФРАСТРУКТУРИ; ПОПЕРЕЧНИЙ ПРОФІЛЬ ВУЛИЦЬ М 1:2000

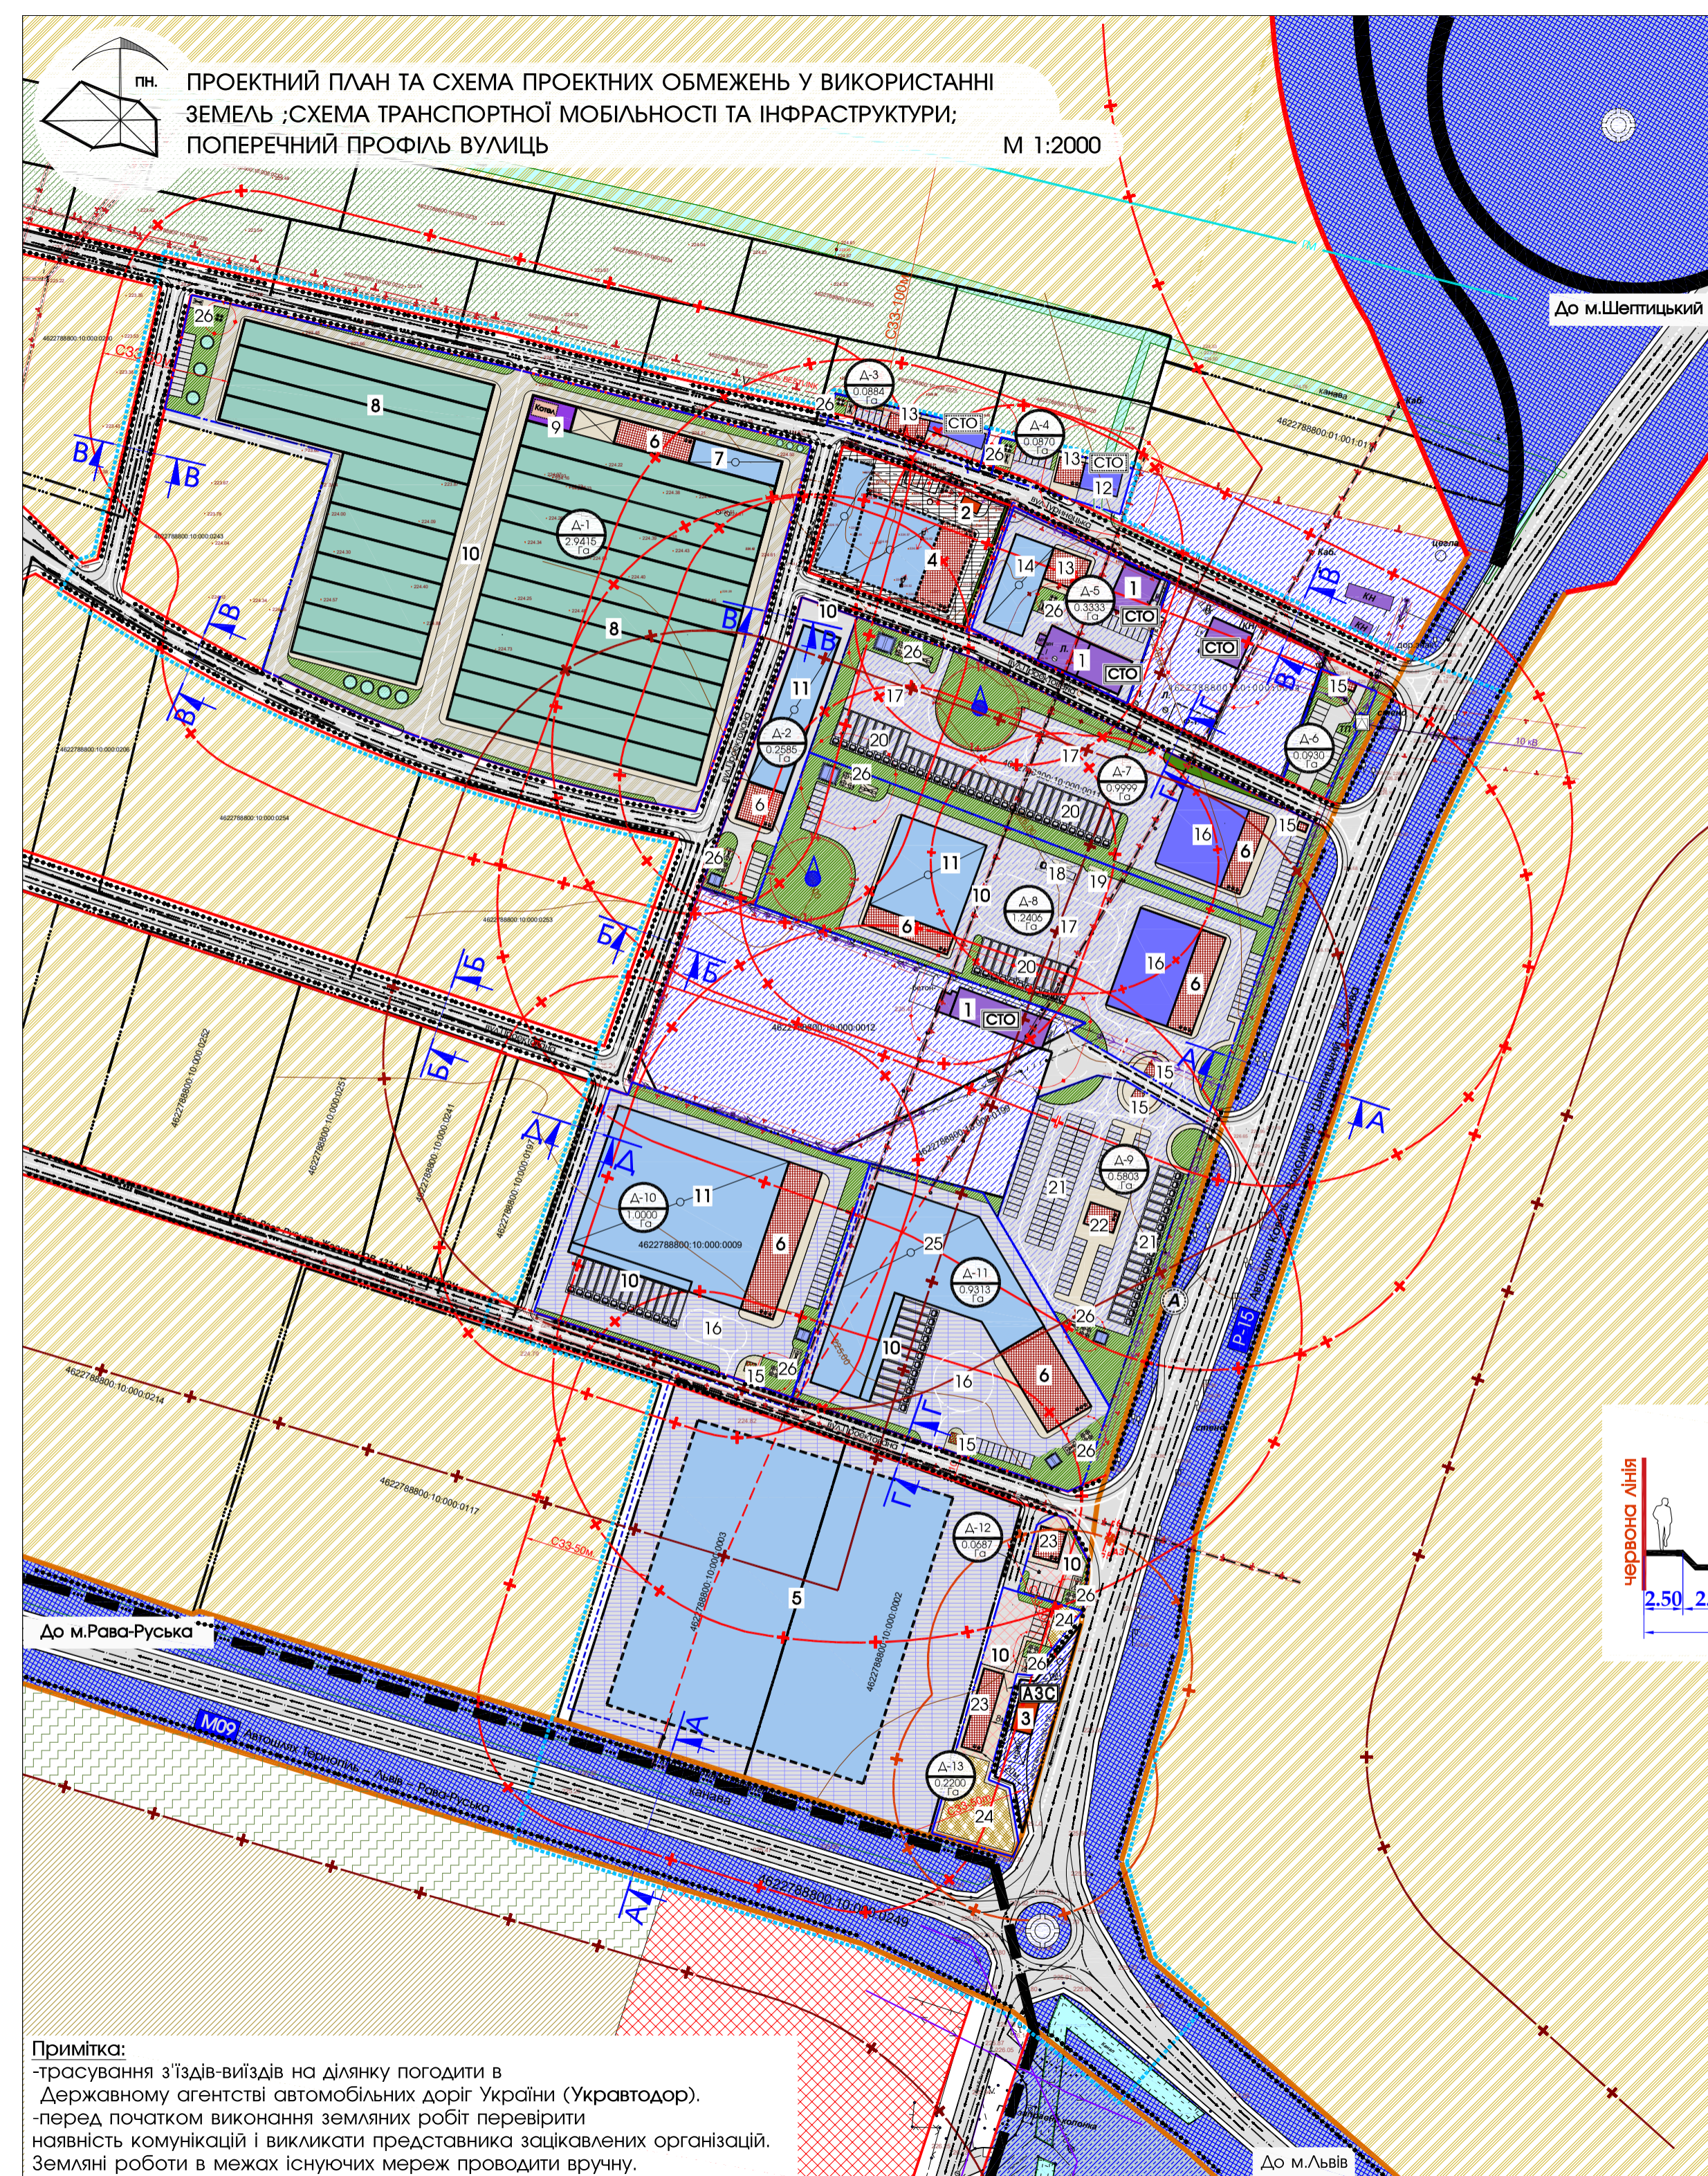

ЕКСПЛІКАЦІЯ БУДІВЕЛЬ І СПОРУД		
№ п/п	Назва	Примітки
1	СТО	Існуюче
2	Будівля охорони	Існуюче
3	АЗС	Існуюче
4	Складські приміщення з адміністративною будівлею	Проектовані раніше
5	Цех з виробництва меблів	Проектований раніше
6	Адміністративно-побутовий блок	Проект
7	Складські приміщення з холодильниками	Проект
8	Склад (тепліця)	Проект
9	Котельня (тверде паливо на брикетах)	Проект
10	Місце для завантаження-розвантаження продукції	Проект
11	Виробничо-складські приміщення(ІІ клас шкідливості)	Проект
12	СТО на чотири пости для легкових автомобілів	Проект
13	Магазин автозапчастих з адміністративними приміщеннями	Проект
14	Складські приміщення для зберігання автозапчастих	Проект
15	Пост охорони	Проект
16	Підприємство для обслуговування вантажних автомобілів	Проект
17	Майданчик для розвороту вантажівок	Проект
18	Автозаправна колонка для вантажних автомобілів (власне використання)	Проект
19	Підземний резервуар для пального (до 15м3)	Проект
20	Стоянка для вантажних авто	Проект
21	Майданчик для зберігання тимчасово затриманих транспортних засобів	Проект
22	Адміністративна будівля	Проект
23	Об'єкт торгівлі	Проект
24	Експозиційний майданчик	Проект
25	Складські приміщення, силоси (ІІІ клас шкідливості)	Проект
26	Контейнери для роздільного сортування сміття (закритого типу) BIOTAL MPD Моноблочна установки – повної біологічної очистки стічних вод АQUALITA-COMPLEX	Проект

УМОВНІ ПОЗНАЧЕННЯ			
існуюче	проект. раніше	проект	найменування
---	---	---	межа Жовківської міської ради
---	---	---	територія детального плану
---	---	---	земельні ділянки що у власності (користуванні)
---	---	---	територія житлової садибної забудови
---	---	---	територія сільськогосподарського призначення
---	---	---	територія індивідуального садівництва
---	---	---	зелені насадження спец. призначення
---	---	---	територія громадського призначення
---	---	---	територія виробничого призначення
---	---	---	територія транспортної інфраструктури
---	---	---	територія автостради
---	---	---	тепліці
---	---	---	виробничо-складські будівлі
---	---	---	будівлі транспортної інфраструктури
---	---	---	адміністративно-торгові будівлі
---	---	---	вулиця в червоних лініях з асфальтним покриттям
---	---	---	замощення тротуарів та пішохідних зон
---	---	---	замощення асфальтом
---	---	---	озеленення
---	---	---	напрямок руху пішоходів
---	---	---	напрямок руху транспорту

ІНЖЕНЕРНІ МЕРЕЖІ І СПОРУДИ		
існуюче	проект	найменування
---	---	повітряні лінії електропередач 0.4кВ
---	---	повітряні лінії електропередач 10 кВ
---	---	магістральний газопровід високого тиску
---	---	кабель зв'язку
---	---	трансформаторна підстанція
---	---	автозаправна станція
---	---	станція технічного обслуговування автомобілів
---	---	автوبусна зупинка
---	---	пожежний резервуар
---	---	резервуари для збору дощової води
---	---	транспортна розв'язка в одному рівні
---	---	транспортна розв'язки в різних рівнях
---	---	охоронна зона
---	---	санітарно-захисна зона

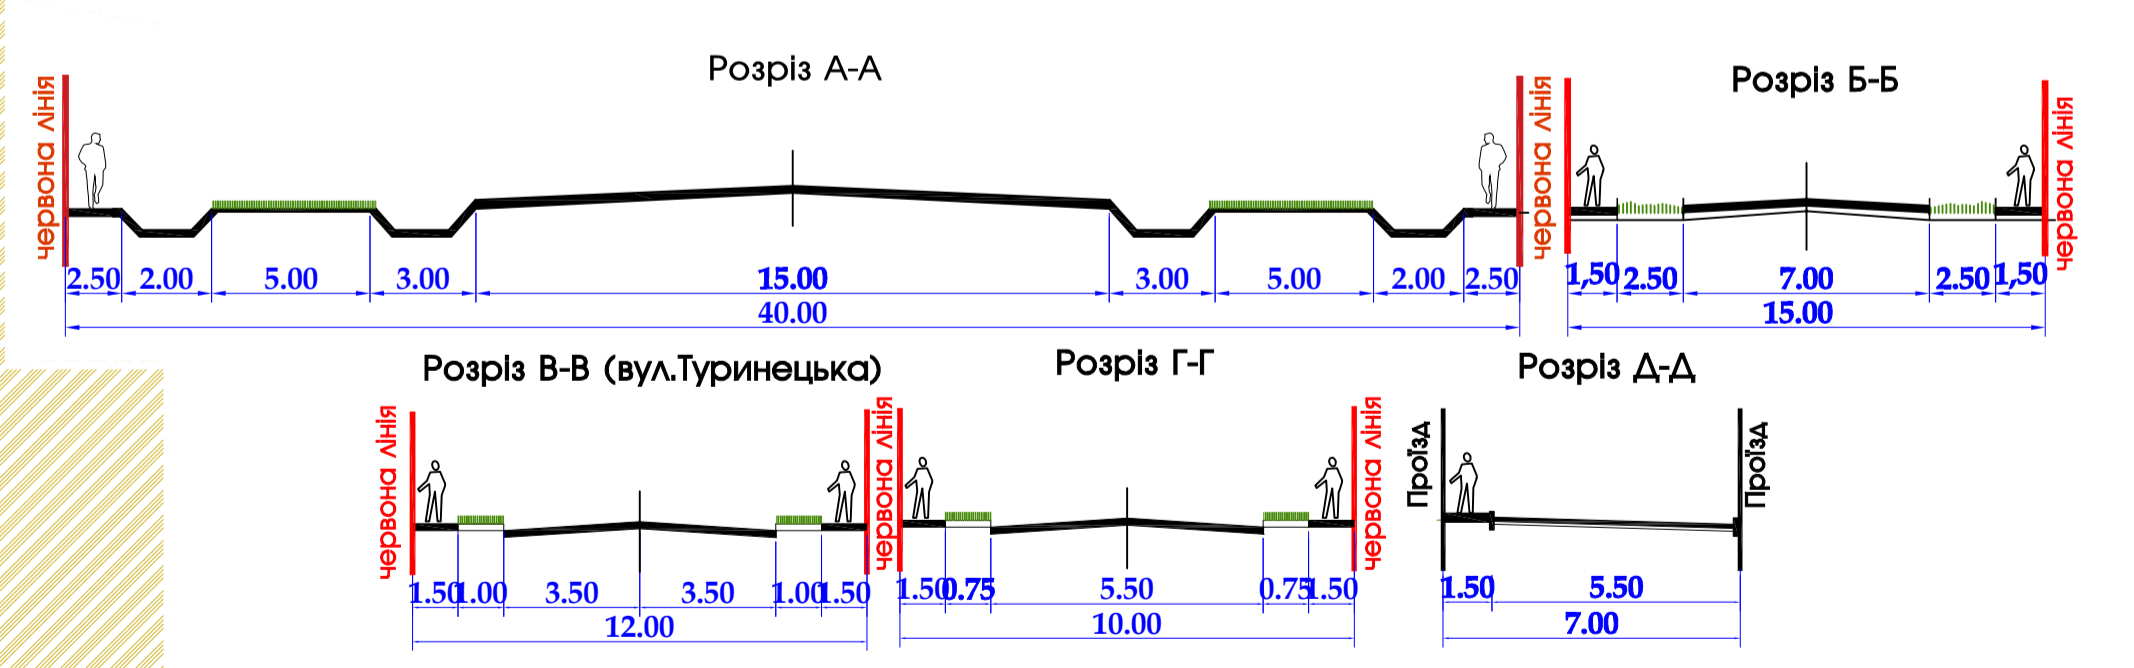

Примітка:
 -трасування з'їздів-виїздів на ділянку погодити в Державному агентстві автомобільних доріг України (Укравтодор).
 -перед початком виконання земляних робіт перевірити наявність комунікацій і викликати представника зацікавлених організацій.
 Земляні роботи в межах існуючих мереж проводити вручну.

Замовник: Управління просторового розвитку та земельних ресурсів Жовківської міської				
Детальний план території земель за межами села Солошин (біля автомобільної дороги Ковель-Володимир-Червоноград-Жовква), на яких розташовані земельні ділянки комунальної власності кадастровий номер 4622788800:10:000:0028 та кадастровий номер 4622788800:10:000:0010, права на які можуть бути продані на земельних торгах (аукціон).				
Зм.	К-ть.	Арк.	№Док.	Підпис
ГАП	Піторацький Т.			
Виконав	Піторацький Р.			
Дата 2024				
Детальний план території				
Проектний план та схема проектних обмежень у використанні земель:схема транспортної мобільності та інфраструктури; поперечний профіль вулиці				
Стадія	Аркуш	Аркушів		
ДПТ	3	11		
ФОП Піторацький Тарас Михайлович				