ПРОЕКТНИЙ ПЛАН ТА СХЕМА ПРОЕКТНИХ ОБМЕЖЕНЬ У ВИКОРИСТАННІ ЗЕМЕЛЬ ;СХЕМА ТРАНСПОРТНОЇ МОБІЛЬНОСТІ ТА ІНФРАСТРУКТУРИ; ПОПЕРЕЧНИЙ ПРОФІЛЬ ВУЛИЦІ

М 1:2000

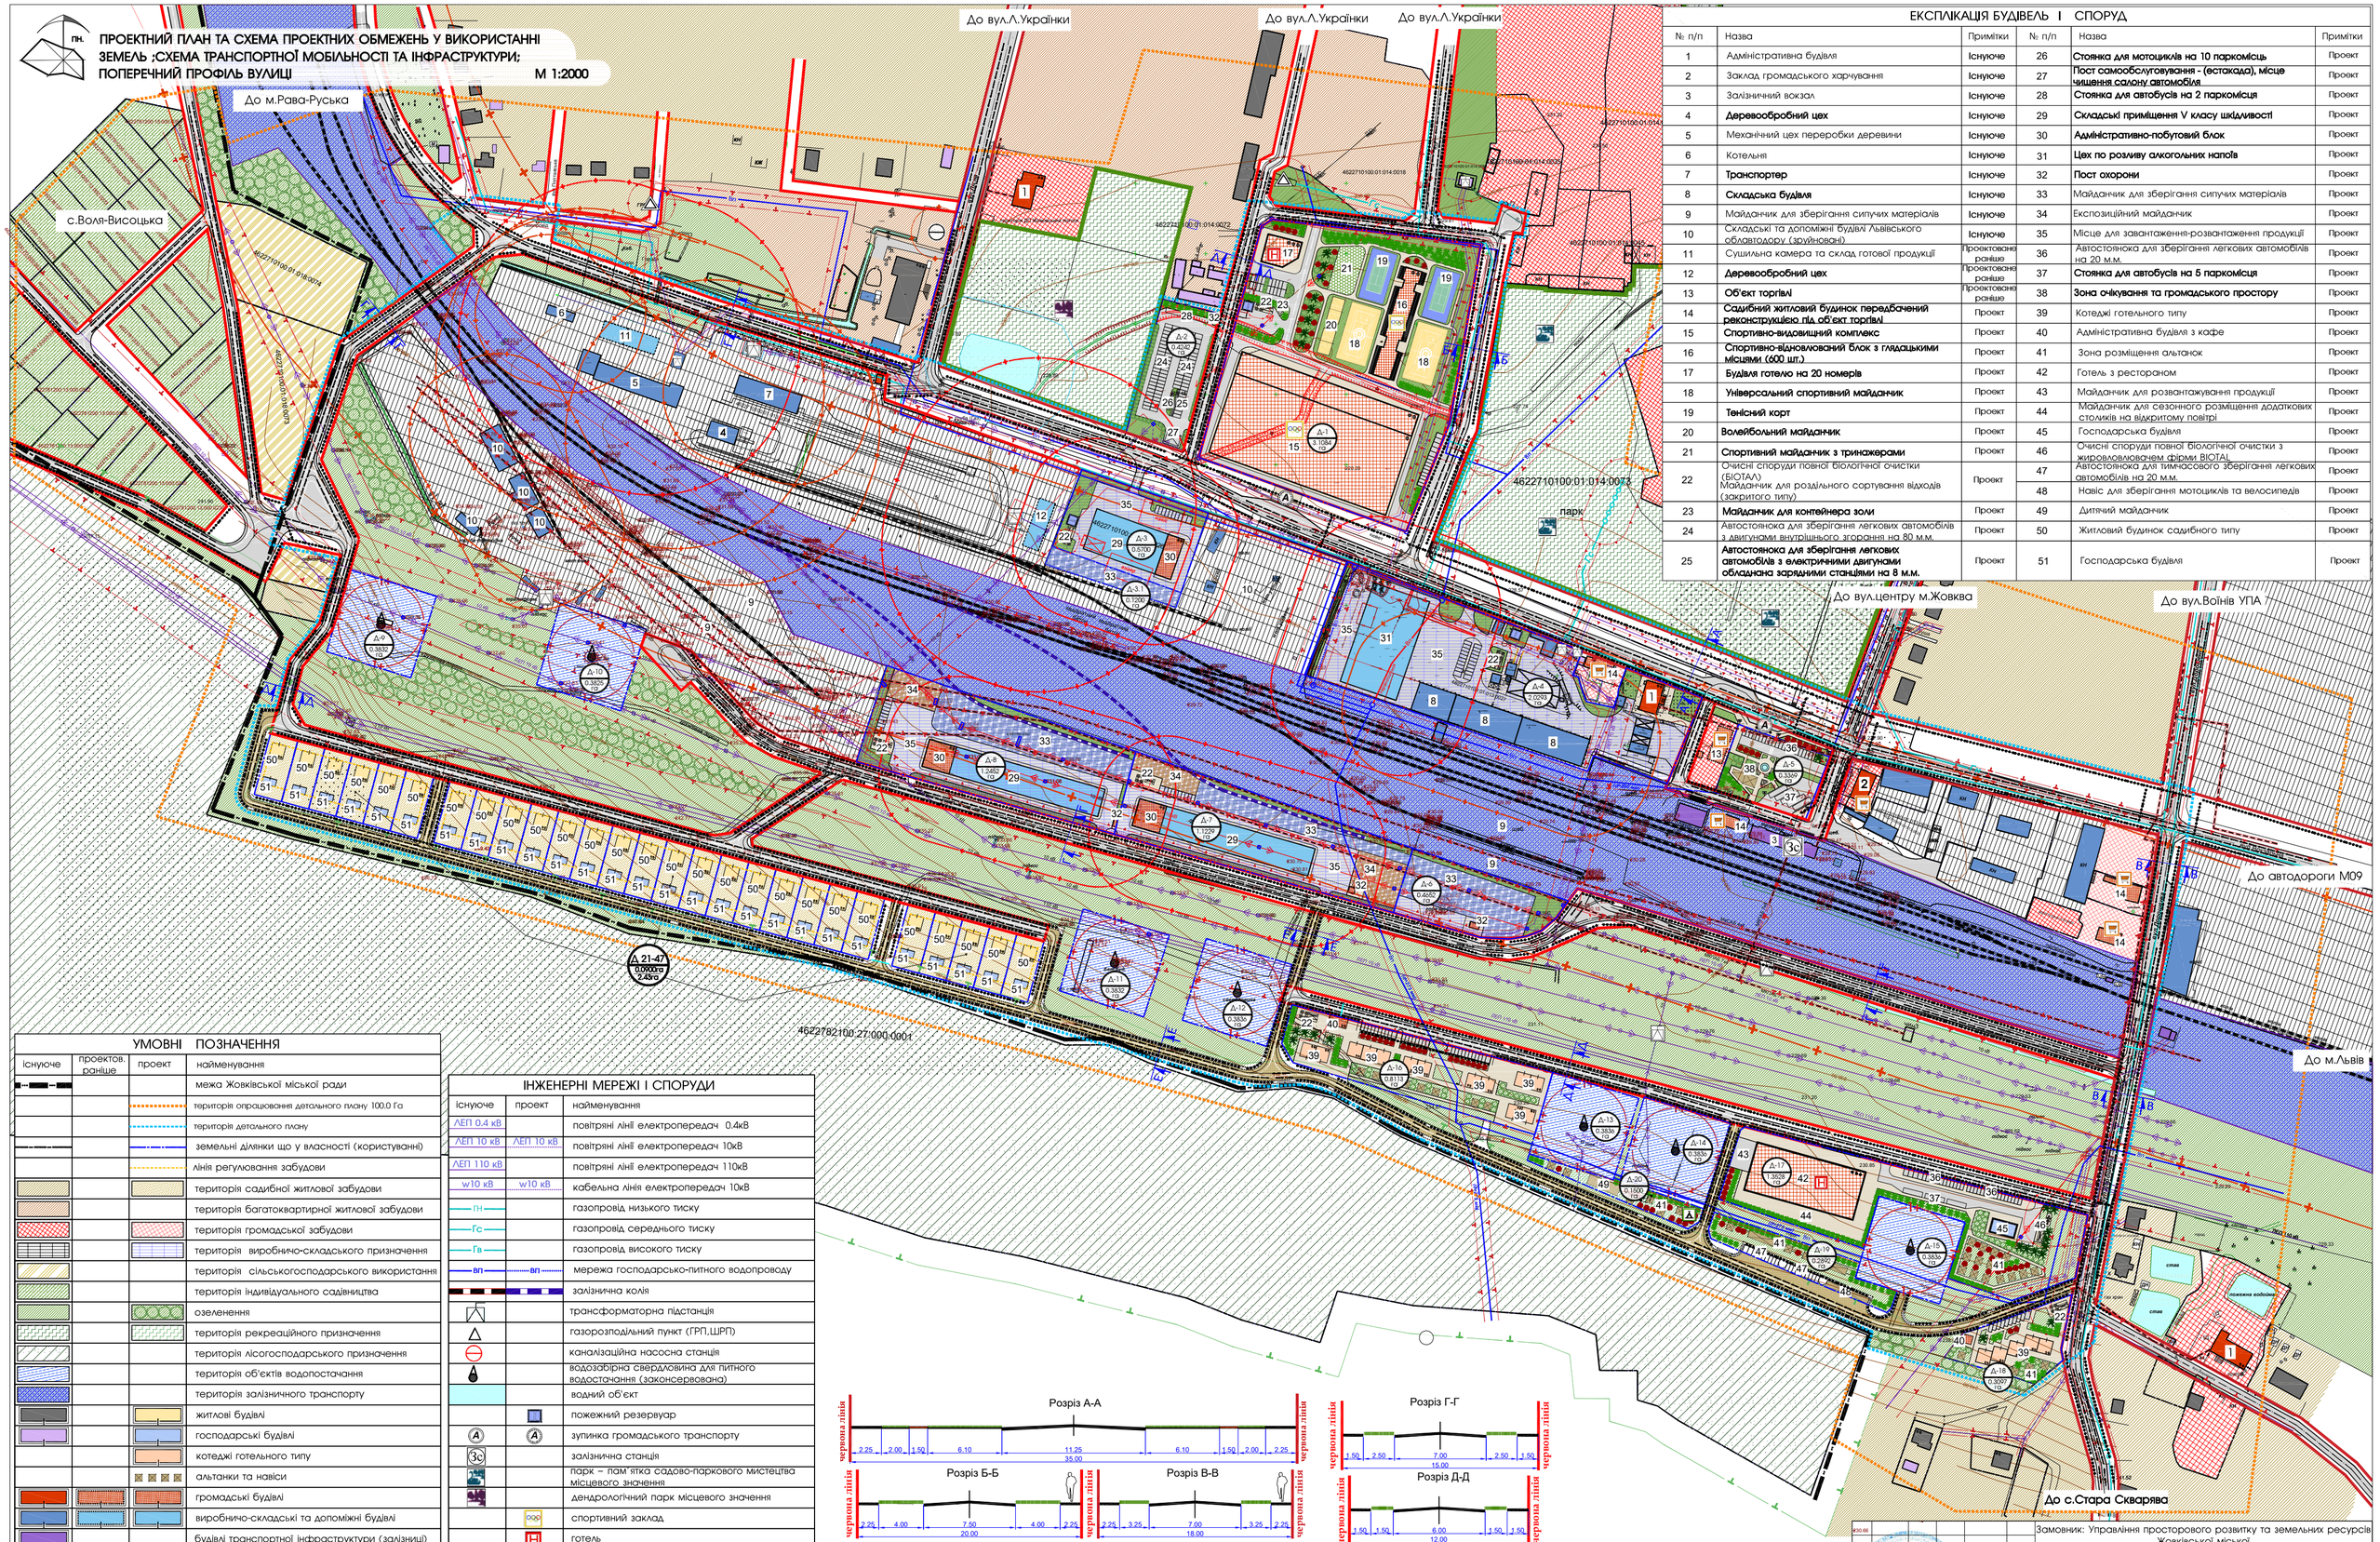

ЕКСПЛІКАЦІЯ БУДІВЕЛЬ І СПОРУД

№ п/п	Назва	Примітки	№ п/п	Назва	Примітки
1	Адміністративна будівля	Існуюче	26	Стоянка для мотоциклів на 10 паркомісць	Проект
2	Заклад громадського харчування	Існуюче	27	Пост самообслуговування - (естакада), місце чищення салону автомобіля	Проект
3	Залізничний вокзал	Існуюче	28	Стоянка для автобусів на 2 паркомісця	Проект
4	Деревообробний цех	Існуюче	29	Складські приміщення V класу шкідливості	Проект
5	Механічний цех переробки деревини	Існуюче	30	Адміністративно-побутовий блок	Проект
6	Котельня	Існуюче	31	Цех по розливу алкогольних напоїв	Проект
7	Транспортер	Існуюче	32	Пост охорони	Проект
8	Складська будівля	Існуюче	33	Майданчик для зберігання сипучих матеріалів	Проект
9	Майданчик для зберігання сипучих матеріалів	Існуюче	34	Експозиційний майданчик	Проект
10	Складські та допоміжні будівлі Львівського облавтодору (зруйновані)	Існуюче	35	Місце для завантаження-розвантаження продукції	Проект
11	Сушильна камера та склад готової продукції	Проектоване раніше	36	Автостоянка для зберігання легкових автомобілів на 20 м.м.	Проект
12	Деревообробний цех	Проектоване раніше	37	Стоянка для автобусів на 5 паркомісця	Проект
13	Об'єкт торгівлі	Проектоване раніше	38	Зона очікування та громадського простору	Проект
14	Садибний житловий будинок передбачений реконструкцією під об'єкт торгівлі	Проект	39	Котеджі готельного типу	Проект
15	Спортивно-видовищний комплекс	Проект	40	Адміністративна будівля з кафе	Проект
16	Спортивно-відновлювальний блок з глядацькими місцями (600 шт.)	Проект	41	Зона розміщення альтанок	Проект
17	Будівля готелю на 20 номерів	Проект	42	Готель з рестораном	Проект
18	Універсальний спортивний майданчик	Проект	43	Майданчик для розвантажування продукції	Проект
19	Тенісний корт	Проект	44	Майданчик для сезонного розміщення додаткових столиків на відкритому повітрі	Проект
20	Волейбольний майданчик	Проект	45	Господарська будівля	Проект
21	Спортивний майданчик з тринажерами	Проект	46	Очисні споруди повної біологічної очистки з жировловлювачем фірми BIOTAL	Проект
22	Очисні споруди повної біологічної очистки (БІОТАЛ)	Проект	47	Автостоянка для тимчасового зберігання легкових автомобілів на 20 м.м.	Проект
	Майданчик для роздільного сортування відходів (закритого типу)		48	Навіс для зберігання мотоциклів та велосипедів	Проект
23	Майданчик для контейнера золи	Проект	49	Дитячий майданчик	Проект
24	Автостоянка для зберігання легкових автомобілів з двигунами внутрішнього згорання на 80 м.м.	Проект	50	Житловий будинок садибного типу	Проект
25	Автостоянка для зберігання легкових автомобілів з електричними двигунами обладнана зарядними станціями на 8 м.м.	Проект	51	Господарська будівля	Проект

УМОВНІ ПОЗНАЧЕННЯ

існуюче	проектов. раніше	проект	найменування
			межа Жовківської міської ради
			територія опрацювання детального плану 100.0 Га
			територія детального плану
			земельні ділянки що у власності (користуванні)
			лінія регулювання забудови
			територія садибної житлової забудови
			територія багатоквартирної житлової забудови
			територія громадської забудови
			територія виробничо-складського призначення
			територія сільськогосподарського використання
			територія індивідуального садівництва
			озеленення
			територія рекреаційного призначення
			територія лісогосподарського призначення
			територія об'єктів водопостачання
			територія залізничного транспорту
			житлові будівлі
			господарські будівлі
			котеджі готельного типу
			альтанки та навіси
			громадські будівлі
			виробничо-складські та допоміжні будівлі
			будівлі транспортної інфраструктури (залізниці)
			вулиця в червоних лініях з асфальтним покритям
			грунтова дорога (екологічна стежина)
			замощення тратуарів та пішохідних зон
			замощення асфальтом
			напрямок руху пішоходів
			напрямок руху транспорту

ІНЖЕНЕРНІ МЕРЕЖІ І СПОРУДИ

існуюче	проект	найменування
ЛЕП 0.4 кВ		повітряні лінії електропередач 0.4кВ
ЛЕП 10 кВ	ЛЕП 10 кВ	повітряні лінії електропередач 10кВ
ЛЕП 110 кВ		повітряні лінії електропередач 110кВ
w10 кВ	w10 кВ	кабельна лінія електропередач 10кВ
Гн		газопровід низького тиску
Гс		газопровід середнього тиску
Гв		газопровід високого тиску
вп	вп	мережа господарсько-питного водопроводу
		залізнична колія
		трансформаторна підстанція
		газорозподільний пункт (ГРП,ШРП)
		каналізаційна насосна станція
		водозабірна свердловина для питного водостачання (законсервована)
		водний об'єкт
		пожежний резервуар
		зупинка громадського транспорту
		залізнична станція
		парк – пам'ятка садово-паркового мистецтва місцевого значення
		дендрологічний парк місцевого значення
		спортивний заклад
		готель
		місце відпочинку населення на природі
		торговельний заклад
		охоронна зона від комунікацій
		санітарно-захисна зона
		прибережно захисна смуга водойми
		перший пояс санітарної охорони.

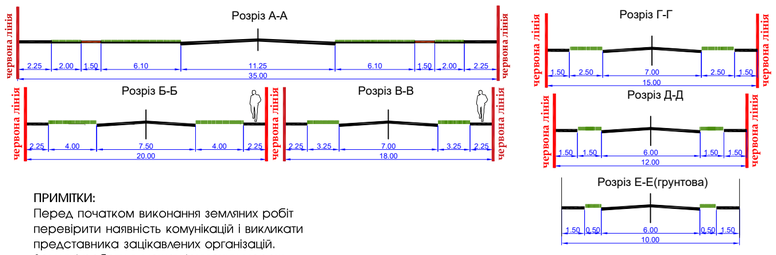

ПРИМІТКИ:
Перед початком виконання земляних робіт перевірити наявність комунікацій і викликати представника зацікавлених організацій. Земляні роботи в межах існуючих мереж проводити вручну.

Зм.	К-ть.	Арк.	№Док.	Підпис	Дата
ГАП		Пітораацький Т.			
Виконав		Пиловський Р.			

Замовник: Управління просторового розвитку та земельних ресурсів Жовківської міської

Детальний план території в місті Жовкві обмеженої земельними ділянками кадастровий номер 4622710100:01:013:0027 та кадастровий номер 4622782100:27:000:0001

Детальний план території

Стадія	Аркуш	Аркушів
ДПТ	3	11

ПРОЕКТНИЙ ПЛАН ТА СХЕМА ПРОЕКТНИХ ОБМЕЖЕНЬ У ВИКОРИСТАННІ ЗЕМЕЛЬ ; СХЕМА ТРАНСПОРТНОЇ МОБІЛЬНОСТІ ТА ІНФРАСТРУКТУРИ; ПОПЕРЕЧНИЙ ПРОФІЛЬ ВУЛИЦІ

ФОП Пітораацький Тарас Михайлович