


ВИКОПІЮВАННЯ 3 ПРОЕКТУ ГЕНЕРАЛЬНОГО ПЛАНУ с.СОПОШИН

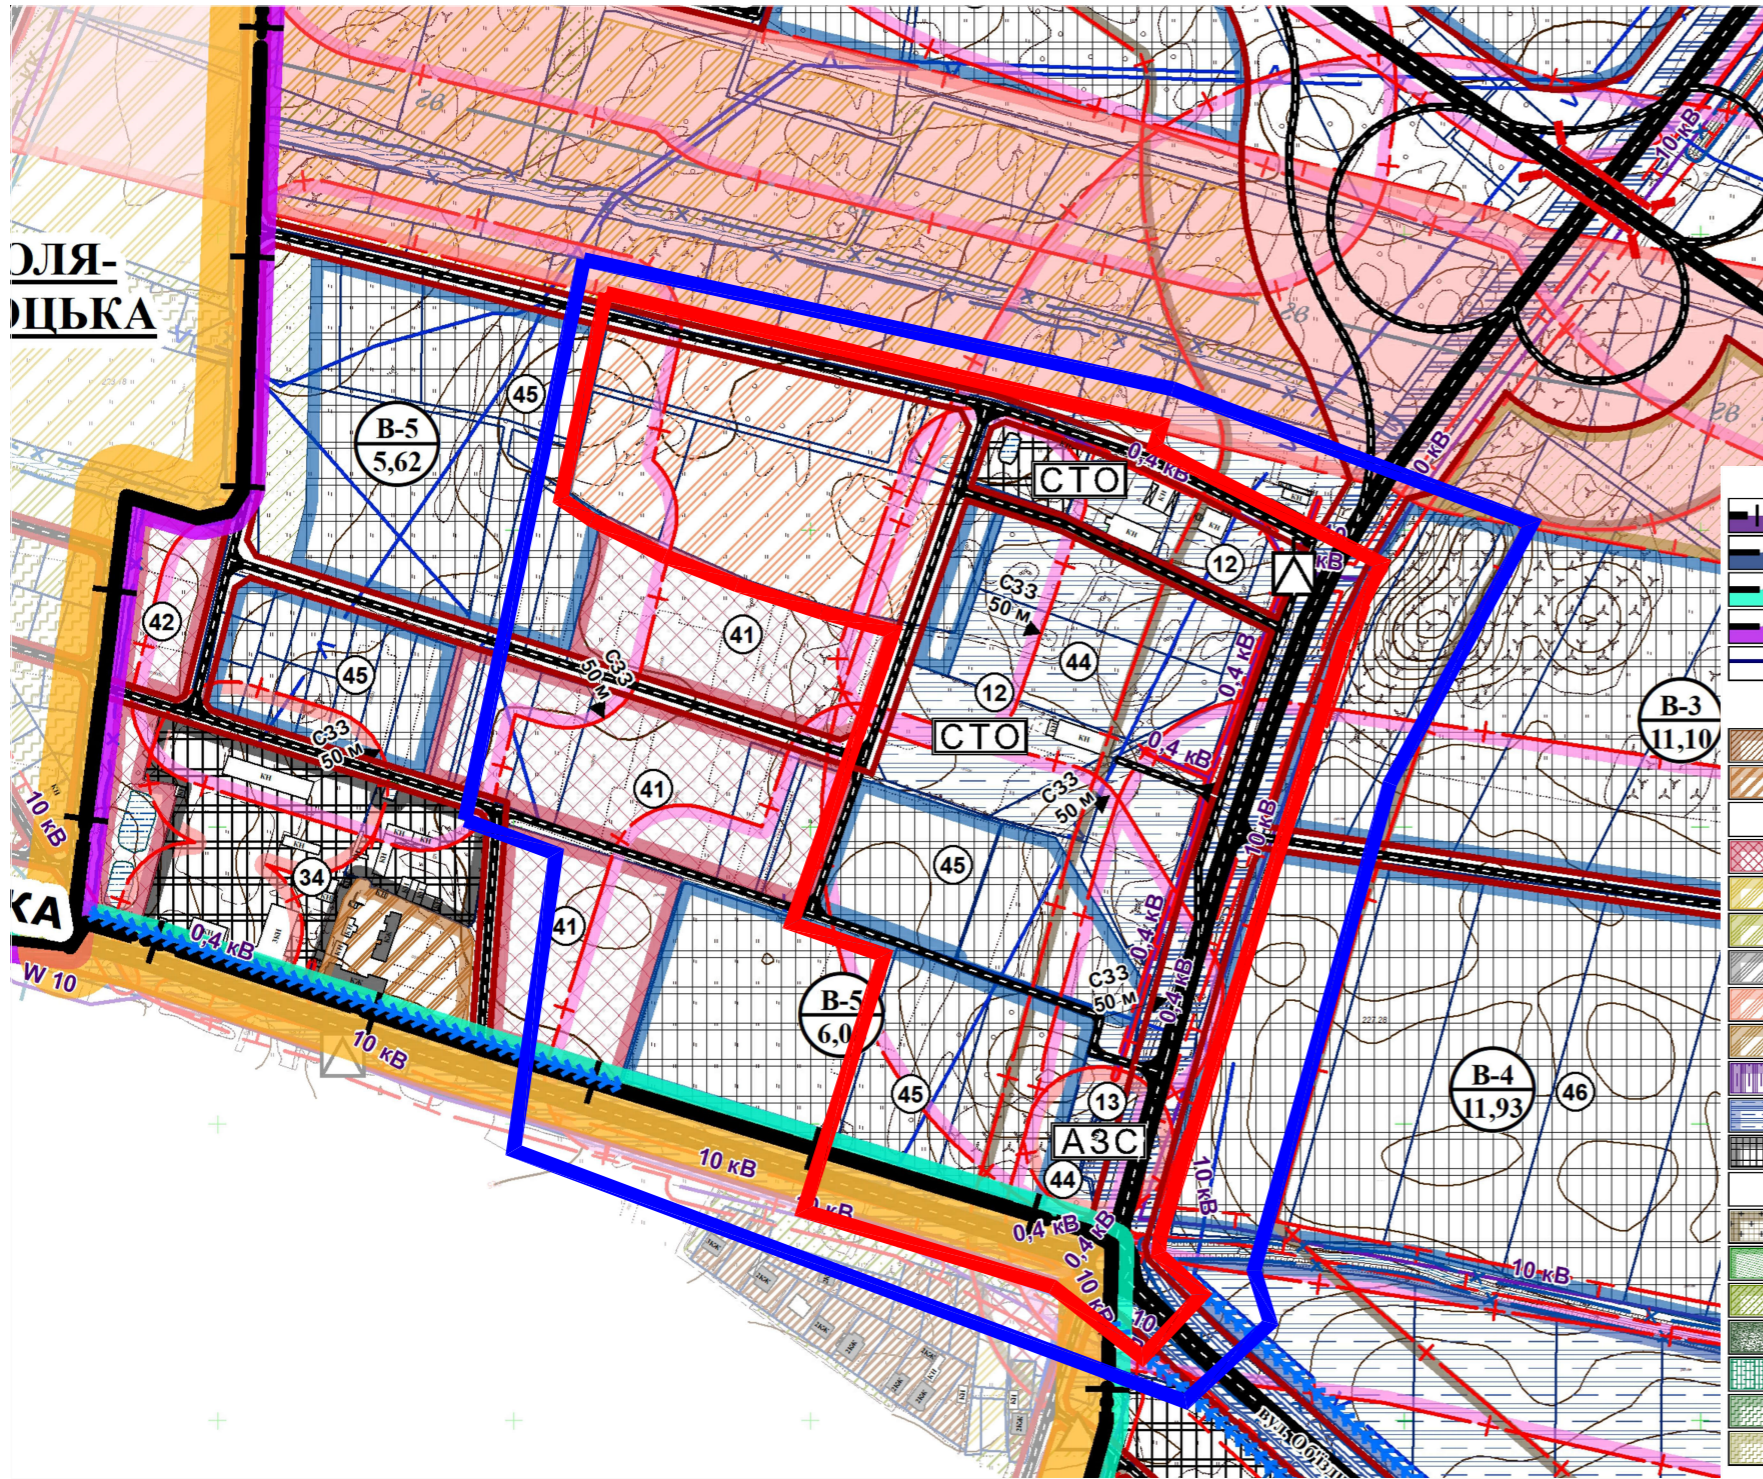

	МЕЖІ ТЕРИТОРІЇ
	межа Жовківської міської ради
	межа населеного пункту Сопошин
	межа населеного пункту Жовква
	межа населеного пункту Воля-Висоцька
	межа інвентаризованих земельних ділянок (згідно даних Публічної кадастрової карти)
	ФУНКЦІОНАЛЬНЕ ПРИЗНАЧЕННЯ ТЕРИТОРІЇ
	територія житлової садибної забудови
	територія житлової багатоквартирної забудови
	територія житлової забудови*
	територія громадської забудови
	територія сільськогосподарського призначення
	землі пайового фонду (сільськогосподарського призначення)
	землі іншого сільськогосподарського призначення
	територія фермерського господарства
	територія інженерної інфраструктури
	територія транспортної інфраструктури
	територія виробнича
	територія комунально-складських об'єктів
	кладовище
	територія озеленення загального користування
	територія зелених насаджень спеціального призначення
	територія лісгосподарського призначення
	територія оздоровчого призначення
	територія рекреаційного призначення
	територія дачного будівництва (рекреаційного призначення)

ЕКСПЛІКАЦІЯ

с. СОПОШИН		Примітка
1	Сільська рада, бібліотека, відділення зв'язку	існ.
2	Народний дім «Промінь»	існ.
3	Фельдшерсько-акушерський пункт	існ.
4	Загальноосвітня школа І-ІІ ступенів з дитячим садком	існ.
5	Дитячий навчальний заклад	реконстр.
6	Церква Всіх Святих УПЦ	існ.
7	Храм Собору Пресвятої Богородиці УГКЦ	існ.
8	Агромагазин	існ.
9	Заклади громадського харчування	існ.
10	Готель-ресторан «Клен»	існ.
11	«АРІ-TRADE» (розміщення виробництва меду та продуктів бджільництва)	існ.
12	Стоянка вантажних автомобілів, СТО	існ.
13	Автозаправна станція	існ.
14	Стадіон	існ.
15	Дитячий майданчик	існ.
16	Плебанія	існ.
17	Цех по обробці деревини	існ.
18	Жовківське управління водного господарства	існ.
19	Жовківський РЕМ ПАТ ЛЬВІВБЛЕНЕРГО, Електропідстанція 110/35	існ.
20	АТБ маркет	існ.
21	«ТЕХНОКАП УА» (завод бляшаних кринок)	існ.
22	«АВТОАЛИЧ» (офісно-складські будівлі)	існ.
23	«АНТЛІЛ» (виробничо-складські будівлі, стоянка вантажних автомобілів)	існ.
24	Управління Держпродспоживслужби в Жовківському районі	існ.
25	Жовківський районний військовий комісаріат	існ.
26	«Керамік»	існ.
27	Свиноферма на 100 голів (С33 150 м)*	існ.
28	Шинмонтаж, магазин автозапчастин, стоянка вантажних автомобілів	існ.
29	Мотель	існ.
30	Львівське обласне управління Ощадного банку України (складські приміщення)	існ.
31	Мийка автомобілів	існ.
32	Готель-ресторан «Легенда»	існ.
33	Магазин, кафе-бар	існ.
34	СТО, шинмонтаж	існ.
35	Магазин	існ.
36	Кладовище с. Сопошин	існ.
37	Жовківське кладовище	існ.
38	Єврейське кладовище (закрите)	існ.
Адміністративні та громадські об'єкти		
39	Громадсько-адміністративні підземні	проект.
40	Дитячий навчальний заклад	проект.
41	Оптовий ринок	проект.
42	Об'єкти комерційного призначення	проект.
Спортивні та відпочинкові об'єкти		
43	Об'єкти рекреаційного призначення для відпочинку мешканців	проект.
Промислові та комунально-складські об'єкти		
44	Об'єкти придорожного о сервісу	проект.
45	Виробничі об'єкти V класу шкідливості (С33 50 м)	проект.
46	Виробничі об'єкти IV класу шкідливості (С33 100 м)	проект.
47	Виробничі об'єкти III класу шкідливості (С33 300 м)	проект.
48	Кладовище	проект.
49	Комунально-складські об'єкти IV класу шкідливості (С33 100 м)	проект.
50	Комунально-складські об'єкти V класу шкідливості (С33 50 м)	проект.
51	Ферма великої рогатої худоби до 150 голів (С33 150 м)	проект.
Об'єкти водопостачання та водовідведення		
52	Водопровідна насосна станція	проект.
53	Станція очищення стічних вод комунальної каналізації	проект.
54	Станція очищення поверхневих стічних вод каналізації	проект.

УМОВНІ ПОЗНАЧЕННЯ:

	територія детального плану територіі
	територія опрацювання детального плану територіі

Замовник: Управління просторового розвитку та земельних ресурсів Жовківської міської					
Детальний план території земель за межами села Сопошин (біля автомобільної дороги Ковель-Володимир-Червоноград-Жовква), на яких розташовані земельні ділянки комунальної власності кадастровий номер 4622788800:10:000:0028 та кадастровий номер 4622788800:10:000:0010, права на які можуть бути продані на земельних торгах (аукціоні).					
Зм.	К-ть.	Арк.	№Док.	Підпис	Дата
					2024
ГАП	Півторацький Т.				
Виконав	Пілковський Р.				
Схема розташування земельної ділянки				Стадія	Аркуші
				ДПТ	1 11
Викопіювання з проекту генерального плану с.Сопошин;				ФОП Півторацький Тарас Михайлович	