

ВИКОПІЮВАННЯ З СХЕМИ ПЛАНУВАННЯ ЛЬВІВСЬКОЇ ОБЛ.



УМОВНІ ПОЗНАЧЕННЯ:



територія детального плану

УМОВНІ ПОЗНАЧЕННЯ

- Адміністративні межі:**

 - Межі областей, АР Крим
 - Межі районів
 - Межі територіальних громад

Шляхи сполучення:

 - Дороги державного значення
 - Дороги місцевого значення
 - Вулиці і дороги населених пунктів
 - Залізниця

Природні об'єкти:

 - Ліси
 - Водойми
 - Водотоки
- Населені пункти**


За типом поселення:

 - Міста
 - Селища міського типу
 - Села

За адміністративним значенням:

 - Центри територіальних громад
 - Центри старостинських округів
 - Інші населені пункти включені в СО
 - Населені пункти не включені в СО

ВИКОПІЮВАННЯ З СХЕМИ ЖОВКІВСЬКОЇ ТЕРИТОРІАЛЬНОЇ ГРОМАДИ

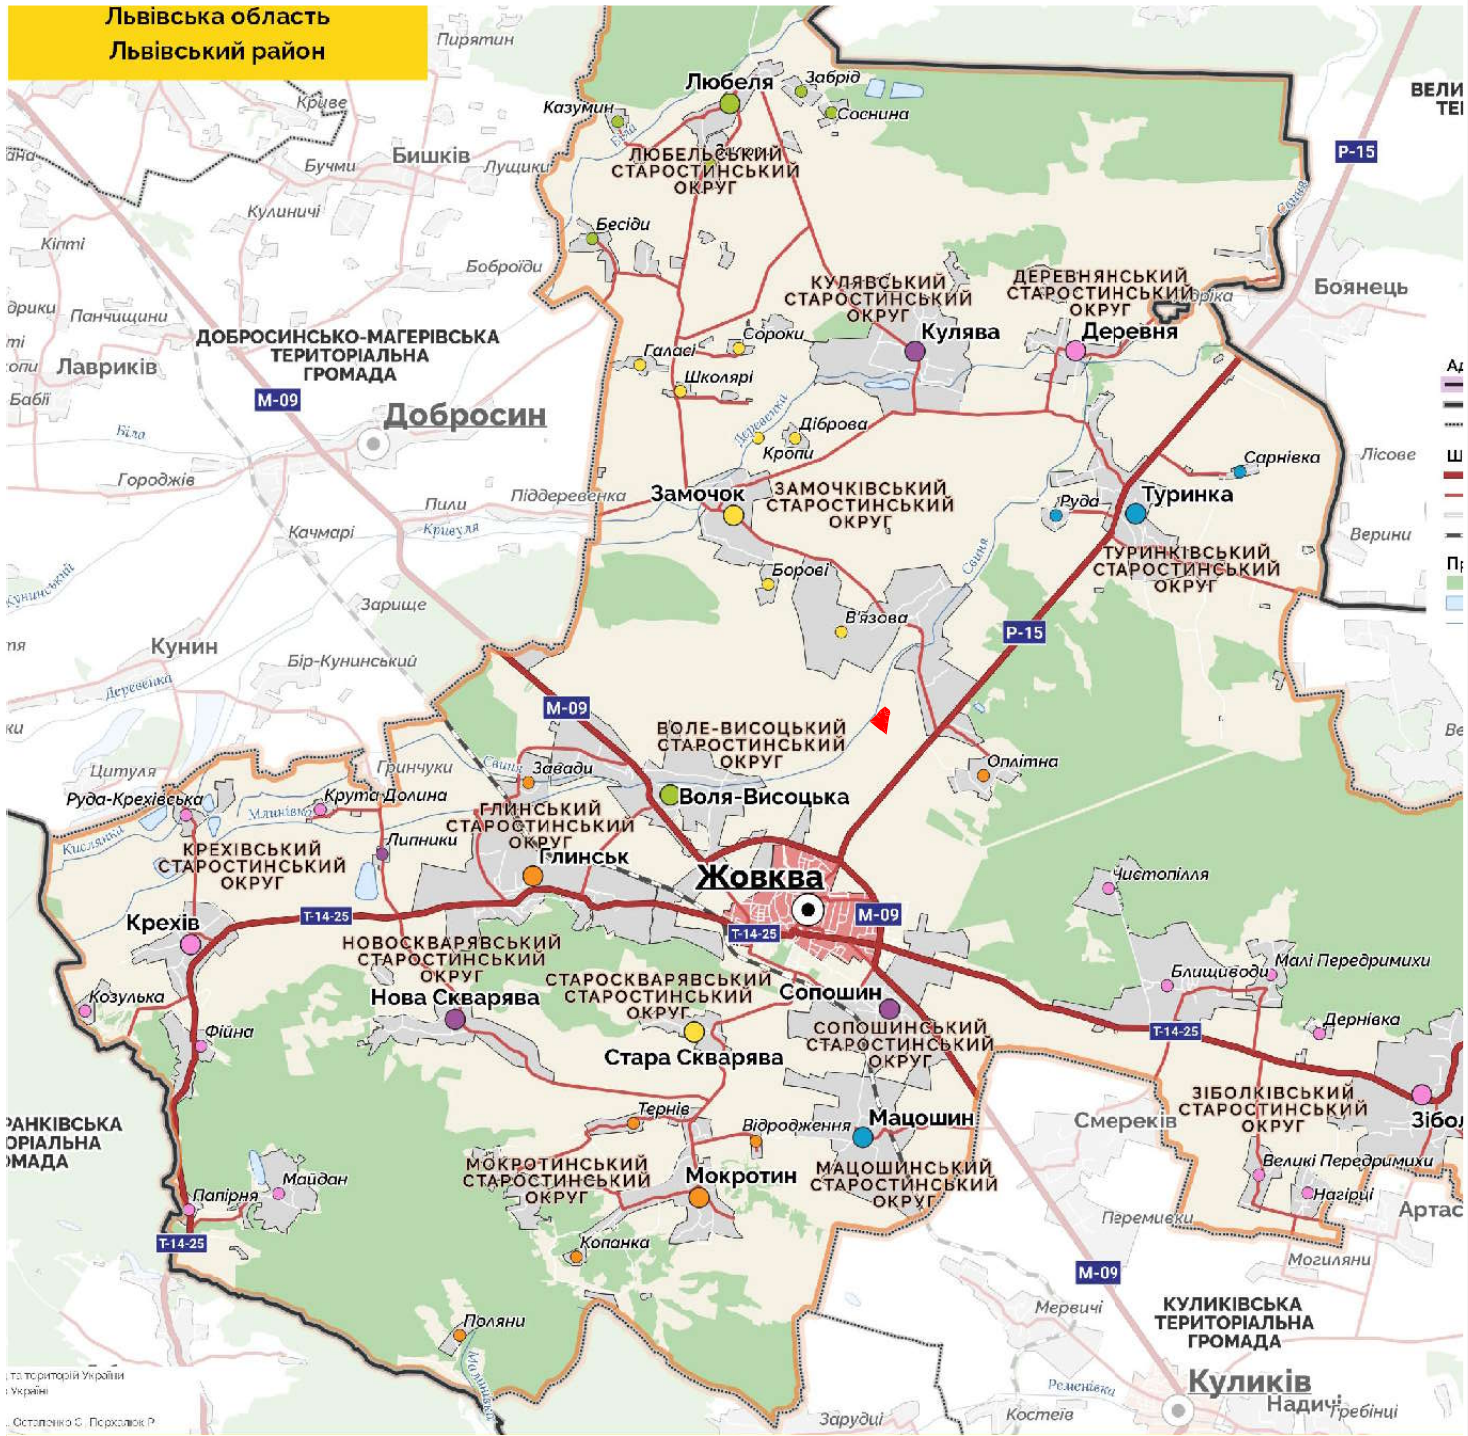

						Замовник: Жовківська міська рада			
						Детальний план території земельних ділянок для будівництва та обслуговування адміністративно-господарських будівель та споруд, по вирощуванні сільськогосподарської продукції, які розташовані на території Жовківської міської ради Львівського р-ну..Львівської обл.			
Зм.	К-ть	Арк	№Док	Підпис	Дата	Схема розташування земельної ділянки	Стадія	Аркуш	Аркушів
					2023		ДПТ	1	12
ГАП		Півторацький Т.							
Виконав		Піковський Р.							
						Викопіювання з схеми планування Львівської обл.; викопіювання з схеми Жовківської територіальної громади.		ФОП Півторацький Тарас Михайлович	


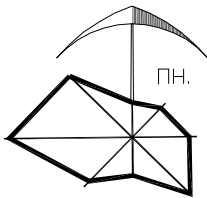


СХЕМА СУЧАСНОГО ВИКОРИСТАННЯ ТЕРИТОРІЇ ТА
СХЕМА ІСНУЮЧИХ ОБМЕЖЕНЬ У ВИКОРИСТАННІ ЗЕМЕЛЬ
М 1:2000

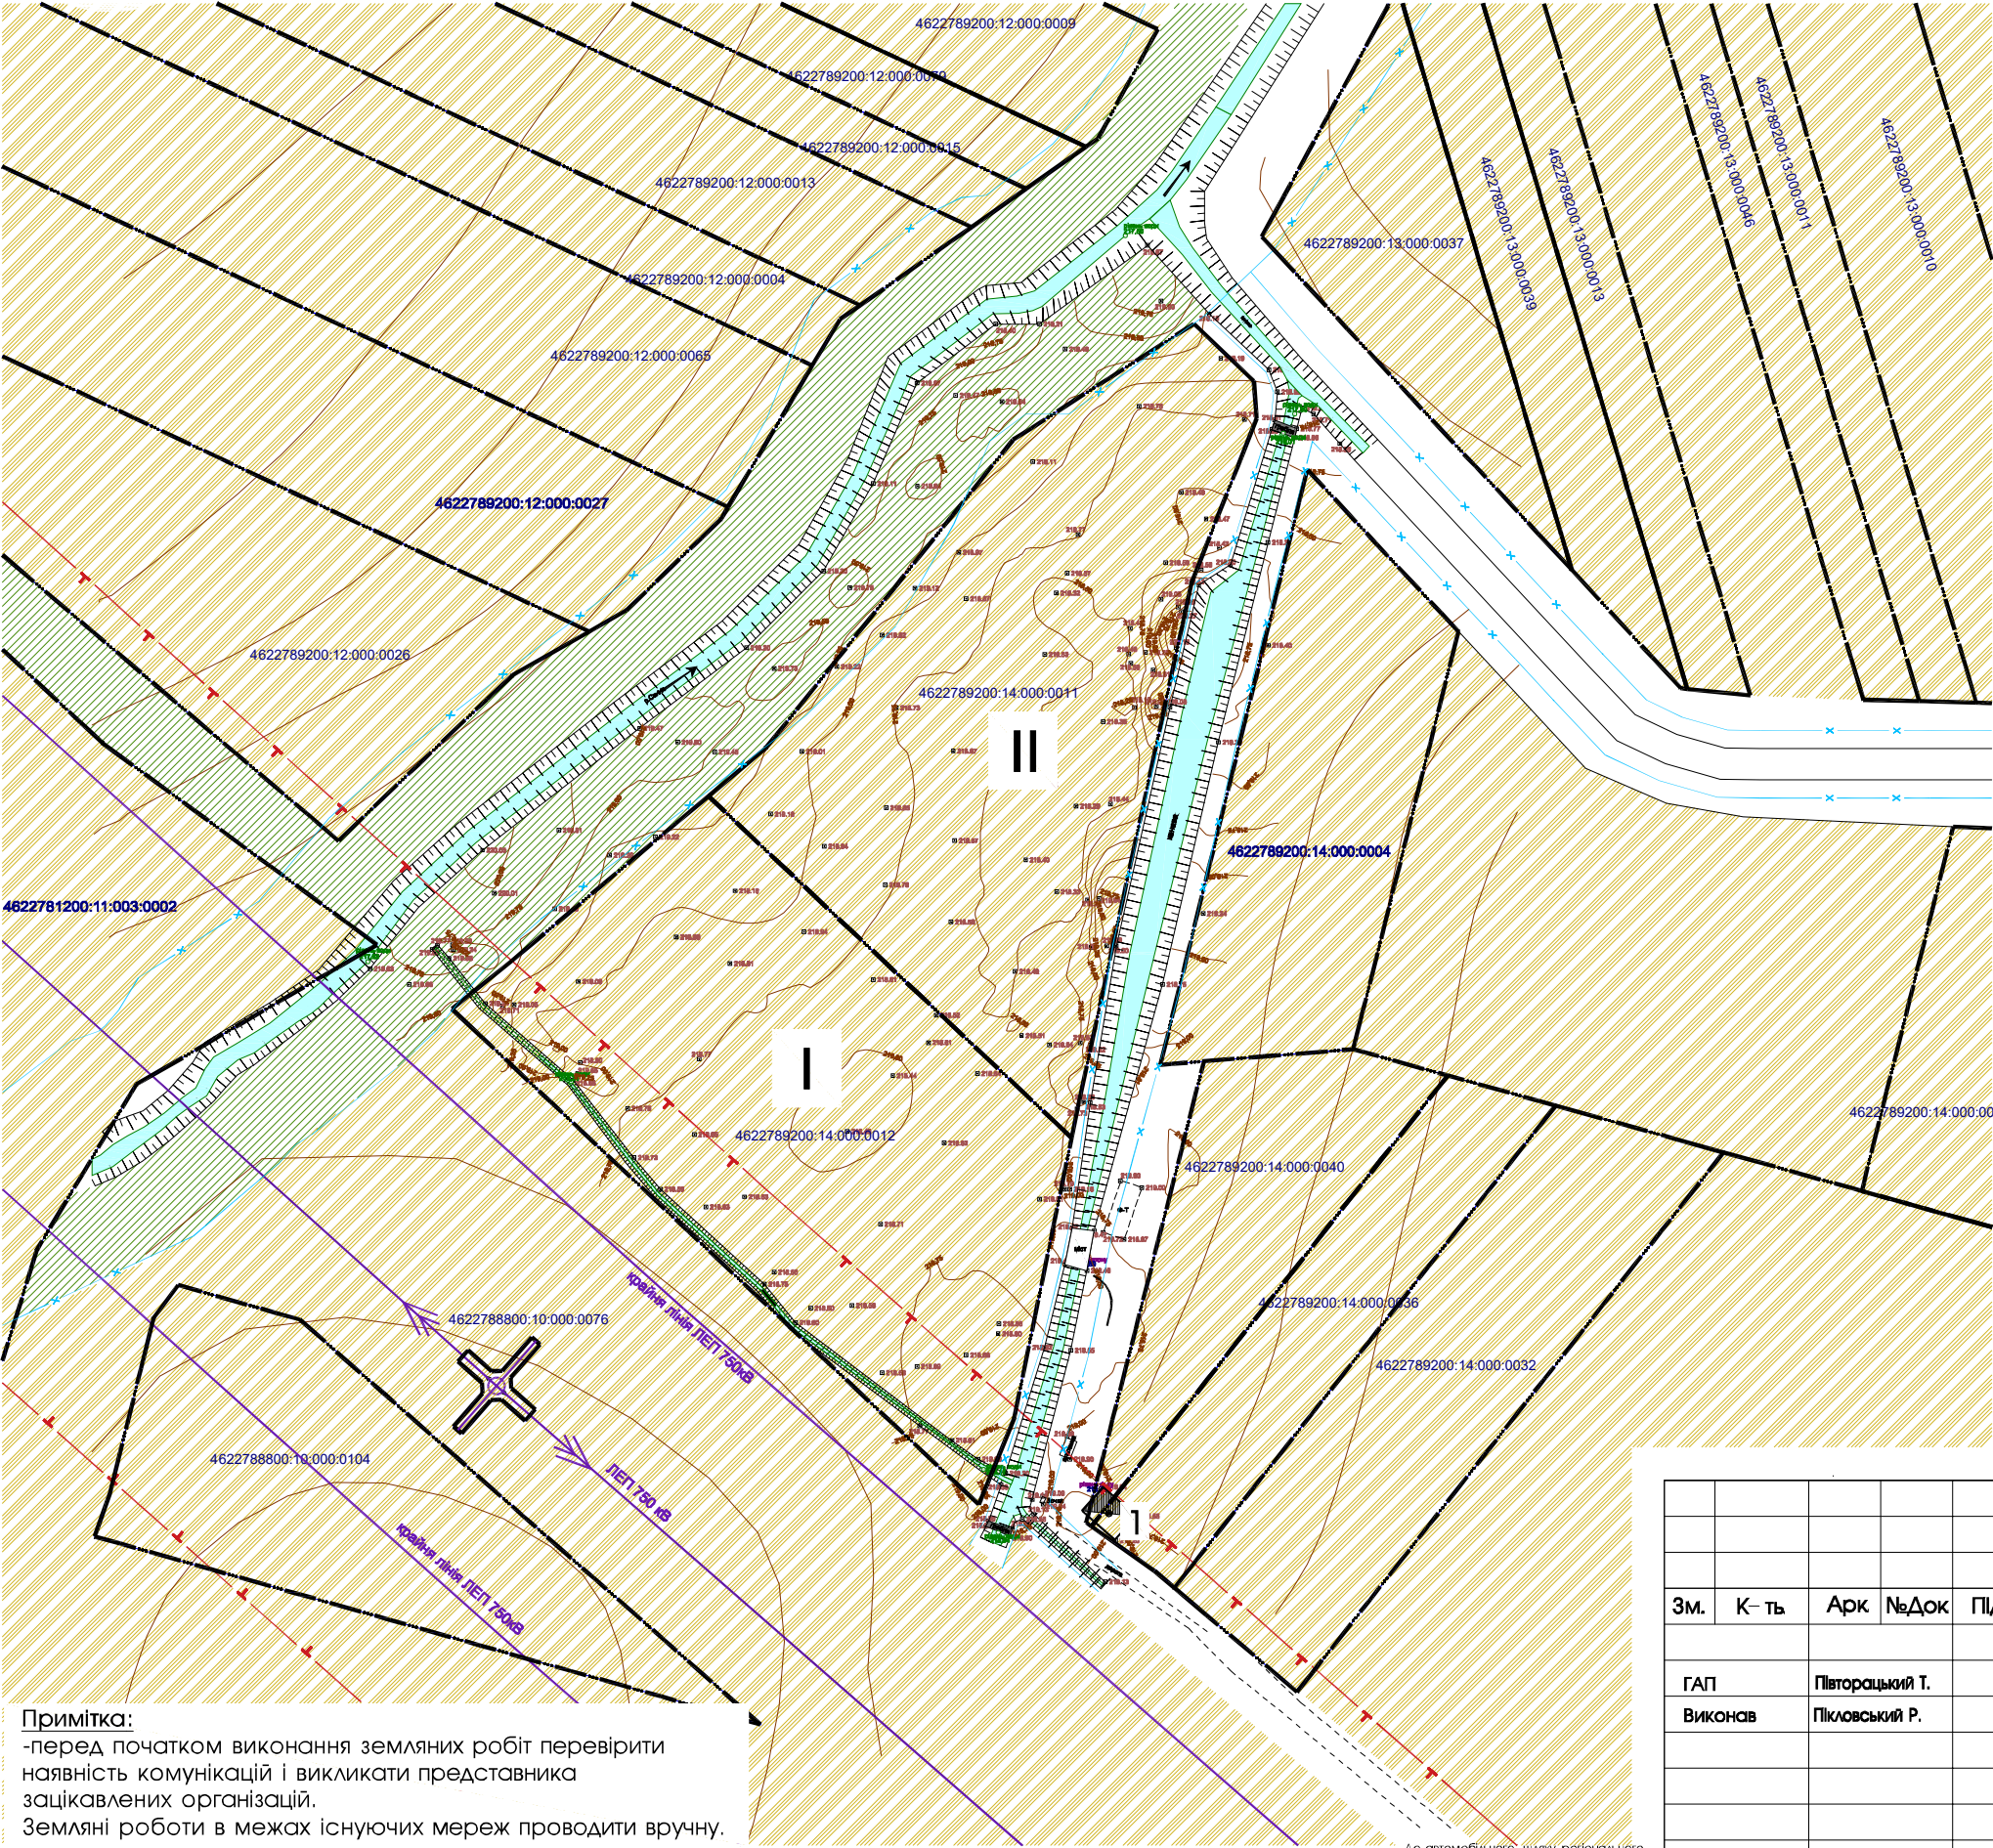

Примітка:
-перед початком виконання земляних робіт перевірити наявність комунікацій і викликати представника зацікавлених організацій.
Земляні роботи в межах існуючих мереж проводити вручну.

До автомобільного шляху регіонального значення Ковель-Жовква Р-15


ЕКСПЛІКАЦІЯ ЗЕМЕЛЬНИХ ДІЛЯНОК		
I	Ділянка №I земельна ділянка ,яка перебуває у власності площею 1.5771га; цільове призначення :01.03 Для ведення особистого селянського господарства; використання для іншого сільськогосподарського призначення;кадастровий номер земельної ділянки 4622789200:14:000:0012	Існуюче
II	Ділянка №II земельна ділянка ,яка перебуває у власності площею 1.5771га; цільове призначення :01.03 Для ведення особистого селянського господарства; використання для іншого сільськогосподарського призначення;кадастровий номер земельної ділянки 4622789200:14:000:0011	Існуюче

ЕКСПЛІКАЦІЯ БУДІВЕЛЬ І СПОРУД		
№ п/п	Назва	Примітки
1	Нежитлова будівля	Існуюче

УМОВНІ ПОЗНАЧЕННЯ		
існуюче	проект	найменування
---		земельні ділянки що у власності
		територія сільськогосподарського призначення
		нежитлова будівля


ІНЖЕНЕРНІ МЕРЕЖІ І СПОРУДИ		
існуюче	проект	найменування
ЛЕП 750 кВ		повітряні лінії електропередач 750кВ
		ріка Свиня та меліоративні канали
		прибережно-захисна смуга ріки-25м., охоронна зона меліоративних каналів-6м.
		охоронна зона ЛЕП 750кВ-40м.

						Замовник :Жовківська міська рада	2023
						Детальний план території земельних ділянок для будівництва та обслуговування адміністративно-господарських будівель та споруд,по вирощуванні сільськогосподарської продукції,які розташовані на території Жовківської міської ради Львівського р-ну.,Львівської обл.	
Зм.	К-ть	Арк	№Док	Підпис	Дата		
	ГАП		Півторацький Т.				
	Виконав		Піковський Р.			Детальний план території	Стадія ДПТ
							Аркуш 2
							Аркушів 12
						Схема Існуючих планувальних обмежень, План Існуючого використання території;	 ФОП Півторацький Тарас Михайлович

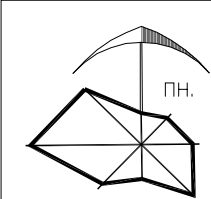

ПРОЕКТНИЙ ПЛАН ТА СХЕМА ПРОЕКТНИХ ОБМЕЖЕНЬ У ВИКОРИСТАННІ
ЗЕМЕЛЬ (ОСНОВНЕ КРЕСЛЕННЯ);СХЕМА ТРАНСПОРТНОЇ МОБІЛЬНОСТІ ТА
ІНФРАСТРУКТУРИ;ПЛАН ЧЕРВОНИХ ЛІНІЙ;ПОПЕРЕЧНИЙ ПРОФІЛЬ ВУЛИЦІ М 1:2000

ІНЖЕНЕРНІ МЕРЕЖІ І СПОРУДИ		
існуюче	проект	найменування
		ріка Свиня та меліоративні канали
		водозабірна свердловина для технічних потреб
		трансформаторна підстанція
		очисні споруди повної біологічної очистки типу БІОТАЛ
		котельня (тверде паливо на брикетах)
		резервуари для збору дощової води
		прибережно-захисна смуга ріки-25м., охоронна зона меліоративних каналів-6м.
		перший пояс санітарної охорони-30м.
		санітарно-захисна зона складських приміщень-50м, котельня-50м.,очисні споруди -6м.
		охоронна зона трансформаторної підстанції-3м.
		охоронна зона ЛЕП 750кВ-40м.

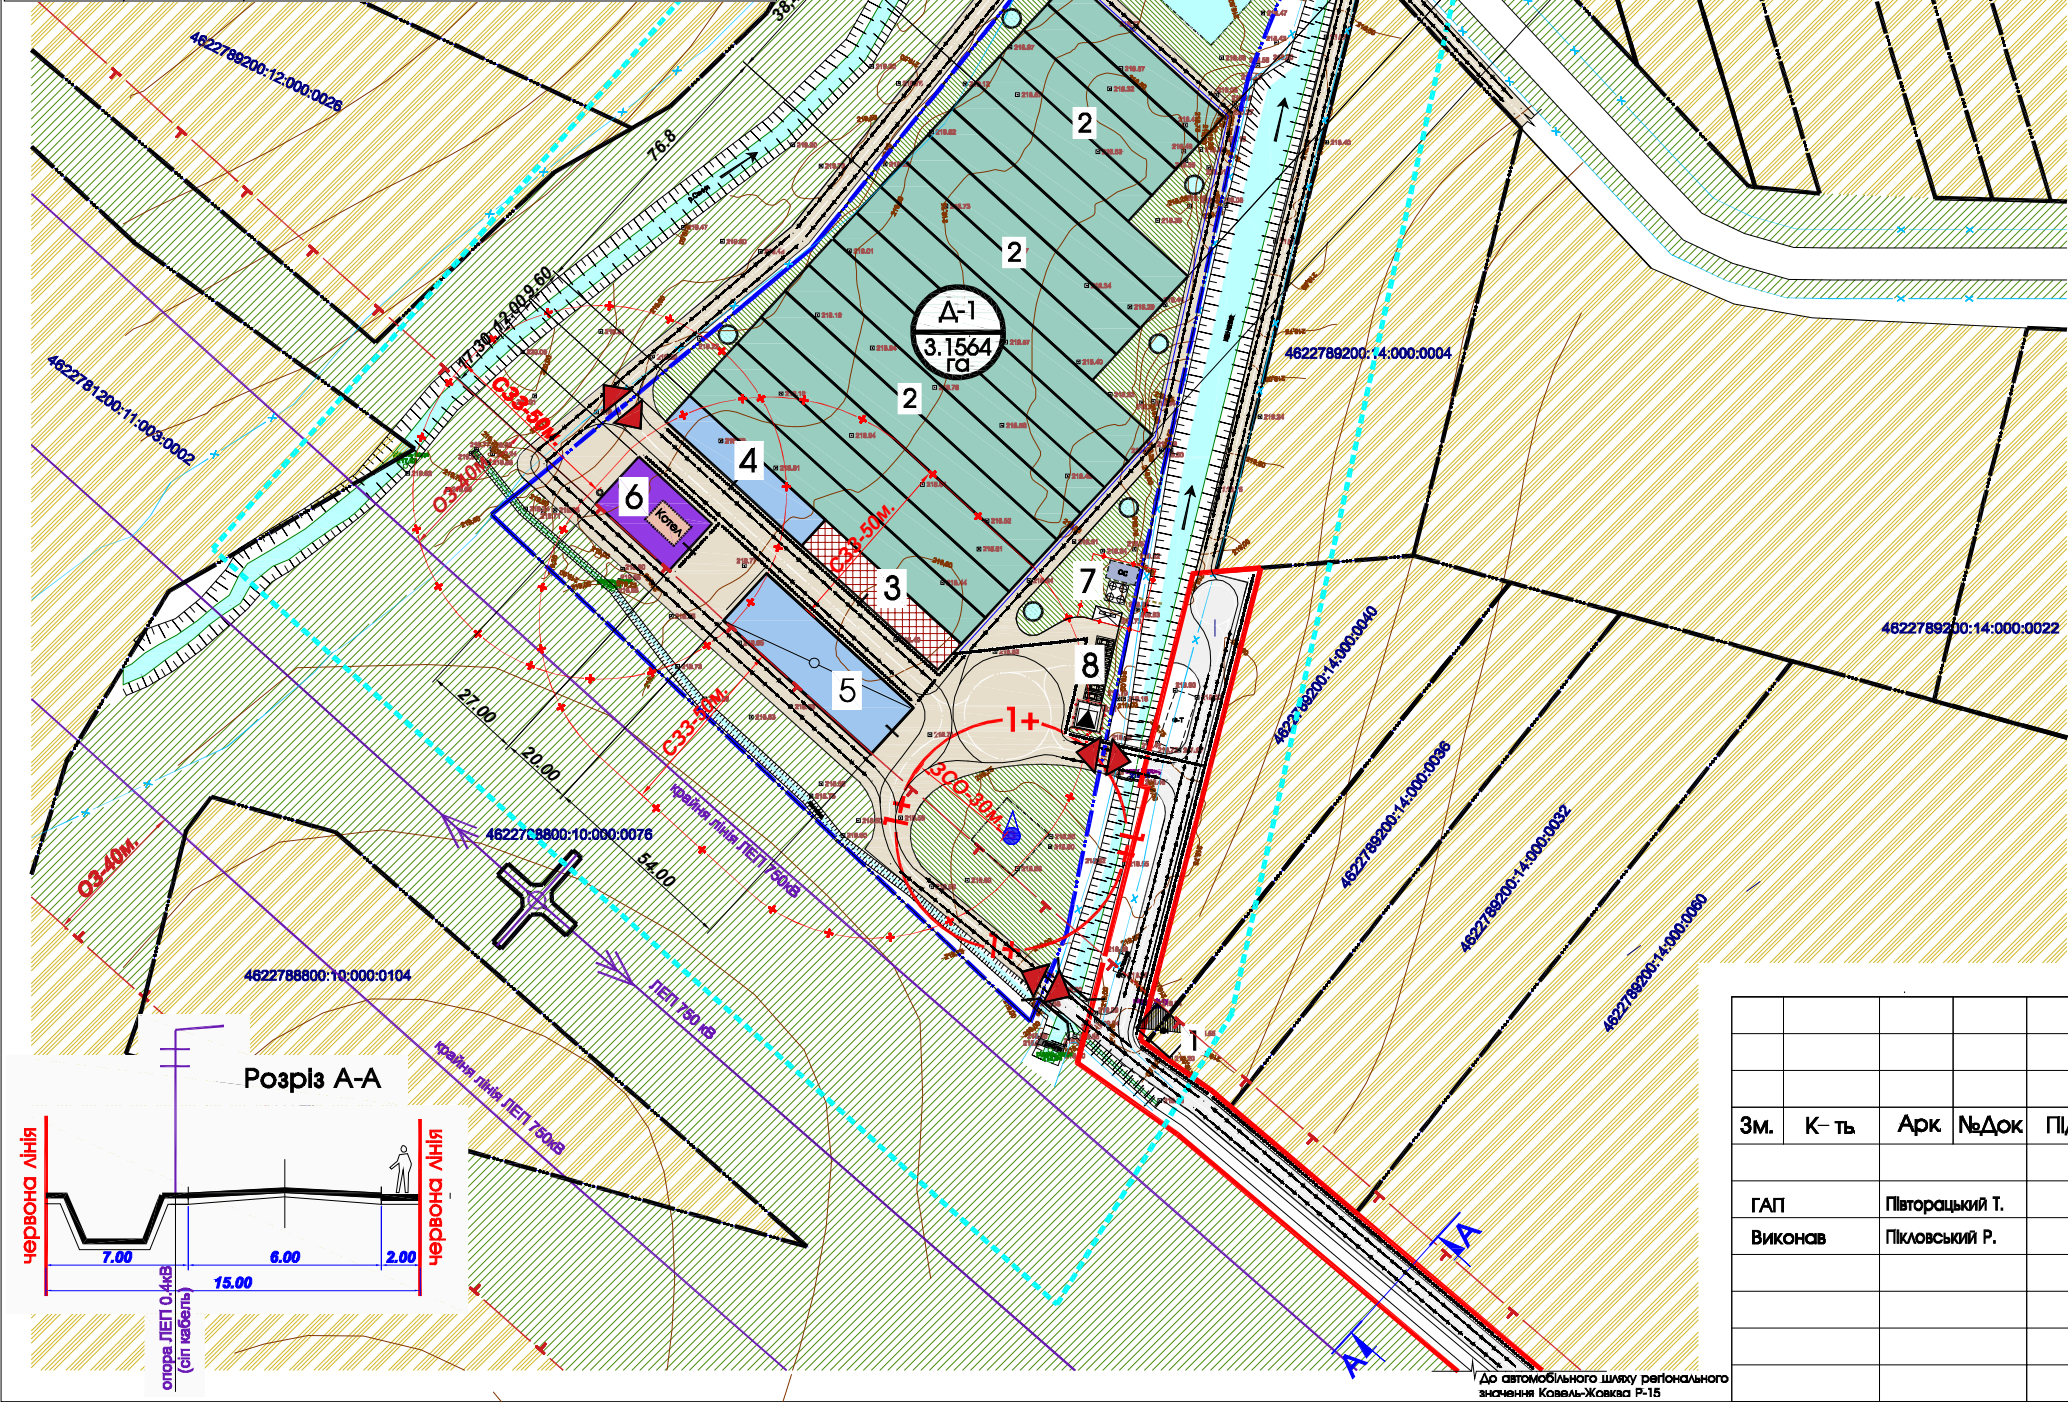


ЕКСПЛІКАЦІЯ БУДІВЕЛЬ І СПОРУД		
№ п/п	Назва	Примітки
1	Нежитлова будівля	Існуюче
2	Теплиця	Проект
3	Будівля з адміністративно-побутовими приміщеннями	Проект
4	Будівля з технічними приміщеннями	Проект
5	Складські приміщення для зберігання інвентарю	Проект
6	Блочно-модульна котельня (тверде паливо на брикетах)	Проект
7	Майданчик для збору сміття та очисні споруди біотал	Проект
8	Тимчасова автостоянка на 7 паркомісць для персоналу	Проект
9	Водойма для збору дощової води	Проект


ТЕХНІКО ЕКОНОМІЧНІ ПОКАЗНИКИ ПРОЕКТОВАНОЇ ДІЛЯНКИ							
Позн. згідно ДП	Площа ділянки (га)	К-сть ділянок (шт)	Площа забудови однієї ділянки (га)	Площа мощення однієї ділянки (га)	Площа озеленення однієї ділянки (га)	Коефіцієнт щільності забудови однієї ділянки (%)	Примітки
Д1	3.1564	1	1.7000	0.6464	0.8100	54,0000	для будівництва та обслуговування адміністративно-господарських будівель та споруд, по виробничій сільськогосподарській території
Разом територія ДП	3.1564	1	1.7000	0.6464	0.8100	54,0000	для об'єктів по виробничій сільськогосподарській території

УМОВНІ ПОЗНАЧЕННЯ		
існуюче	проект	найменування
		територія опрацювання детального плану 8.0Га
		земельні ділянки що у власності
		територія сільськогосподарського призначення
		зелена зона
		господарська будівля
		теплиця
		будівля з адміністративно-побутовими приміщеннями
		будівля з технічними приміщеннями
		складські приміщення для інвентарю
		тверде мощення (проїзди)
		вулиця в червоних лініях з асфальтним покриттям
		в'їзд-виїзд на територію
		напрямок руху пішоходів
		напрямок руху транспорту

						Замовник :Жовківська міська рада	2023		
						Детальний план території земельних ділянок для будівництва та обслуговування адміністративно-господарських будівель та споруд,по вирощуванні сільськогосподарської продукції,які розташовані на території Жовківської міської ради Львівського р-ну.,Львівської обл.			
Зм.	К-ть	Арк	№Док	Підпис	Дата				
ГАП		Півторацький Т.							
Виконав		Піковський Р.				Детальний план території	Стадія	Аркуш	Аркушів
							ДПТ	3	12
						Проектний план та схема проектних обмежень у використанні земель(основне креслення);схема транспортної мобільності та інфраструктури; план червоних ліній;поперечний профіль вулиці		ФОП Півторацький Тарас Михайлович	

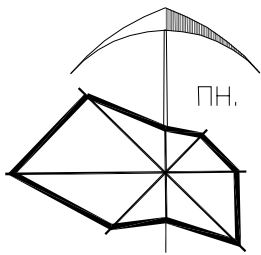

ПЛАН ФУНКЦІОНАЛЬНОГО ЗОНУВАННЯ ТЕРИТОРІЇ
М 1:2000

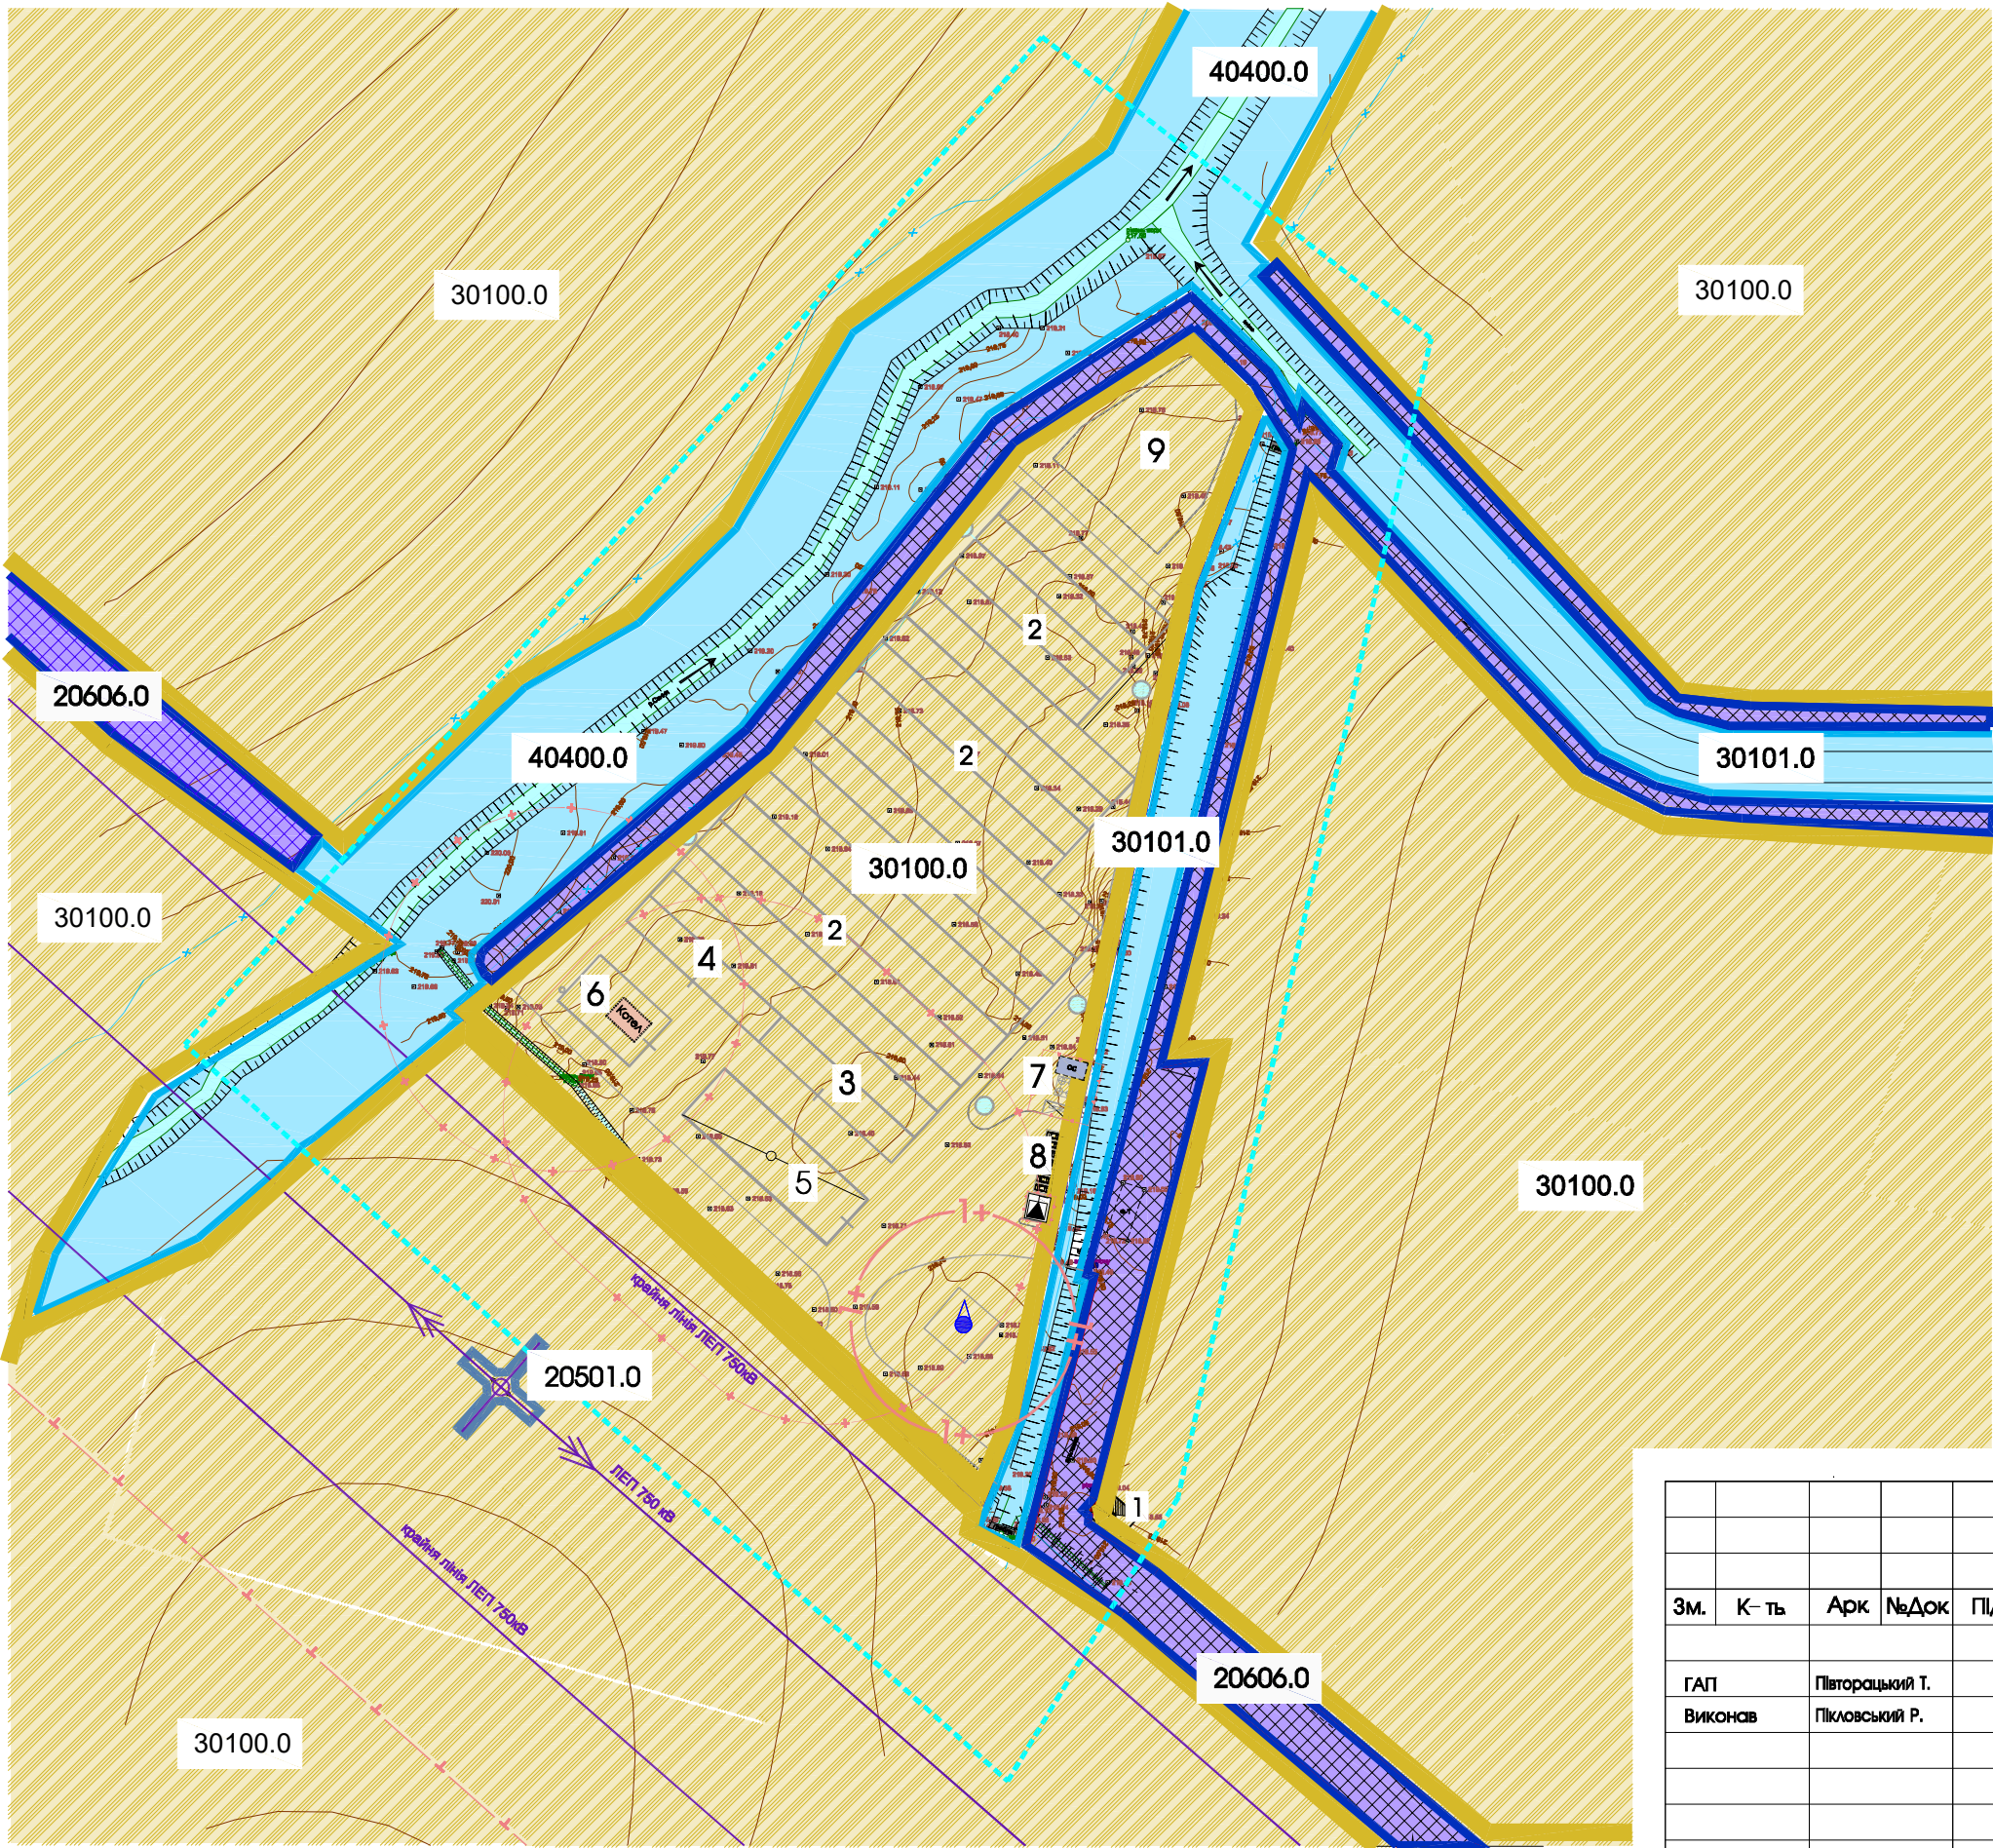

Класифікатор видів функціонального призначення територій та їх співвідношення з видами цільового призначення земельних ділянок

Код класифікаторного угруповання			Код функціонального призначення території	Назва виду функціонального призначення території	Код згідно з Класифікатором видів цільового призначення земельних ділянок	
під-групи	класу	під-класу			Перевозні (основні) види	Супутні види
2	05	01	20501.0	території об'єктів енерго-забезпечення	08.01; 10.10; 11.04; 14.01; 14.02; 14.05; 14.06	03.14; 04.10; 05.01; 11.04; 13.01; 13.03
		06	06	території вулиць та доріг	08.01; 12.13	04.10; 07.08; 11.07
3	01		30100.0	території під ріллею та перелогами	01.01; 01.02; 01.03;01.04; 01.07; 01.09; 04.01; 04.02; 04.03; 04.08; 04.09; 04.10; 04.11; 05.01; 08.01	11.04; 13.01; 13.03; 14.02 (в частині розміщення об'єктів розподільчих мереж)
		01	01	міліоративні території	01.01; 01.02; 01.03;01.04; 01.07; 01.09; 04.01; 04.02; 04.03; 04.08; 04.09; 04.10; 04.11; 05.01; 08.01	03.20; 04.10; 05.01; 07.08; 11.04; 13.01; 13.03; 14.02 (в частині розміщення об'єктів розподільчих мереж)
4	04		40400.0	водні поверхні	04.01; 04.02; 04.03; 04.04; 04.05; 04.06; 04.07;04.08; 04.09; 04.10; 04.11;10.01; 10.14	03.07; 03.08; 03.14; 04.10; 05.01;11.04; 11.07; 12.13; 13.01; 13.03;14.02

ЕКСПЛІКАЦІЯ БУДІВЕЛЬ І СПОРУД

№ п/п	Назва	Примітки
1	Нежитлова будівля	Існуюче
2	Теплиця	Проект
3	Будівля з адміністративно-побутовими приміщеннями	Проект
4	Будівля з технічними приміщеннями	Проект
5	Складські приміщення для зберігання інвентарю	Проект
6	Блочно-модульна котельня (тверде паливо на брикетах)	Проект
7	Майданчик для збору сміття та очисні споруди біотал	Проект
8	Тимчасова автостоянка на 7 паркомісць для персоналу	Проект
9	Водойма для збору дощової води	Проект

УМОВНІ ПОЗНАЧЕННЯ

№ п/п	Назва	Примітки
	територія опрацювання детального плану	Проект
	території під ріллею та перелогами	Існуюче
	території об'єктів енергозабезпечення	Існуюче
	водні поверхні, міліоративні території	Існуюче
	територія вулиць та доріг	Існуюче

						Замовник :Жовківська міська рада			2023			
						Детальний план території земельних ділянок для будівництва та обслуговування адміністративно-господарських будівель та споруд, по вирощуванні сільськогосподарської продукції, які розташовані на території Жовківської міської ради Львівського р-ну..Львівської обл.						
Зм.	К-ть	Арк	№Док	Підпис	Дата				Стадія	Аркуш	Аркуш	
ГАП		Півторацький Т.				Детальний план території			ДПТ	4	12	
Виконав		Піковський Р.										
						ПЛАН ФУНКЦІОНАЛЬНОГО ЗОНУВАННЯ ТЕРИТОРІЇ				ФОП Півторацький Тарас Михайлович		

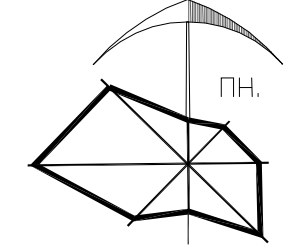


СХЕМА ІНЖЕНЕРНОГО ЗАБЕЗПЕЧЕННЯ ТЕРИТОРІЇ;
ПЛАН ЧЕРВОНИХ ЛІНІЙ
М 1:1000


ВІДОМІСТЬ КООРДИНАТ
ДЕТАЛЬНОГО ПЛАНУ

№	X	Y
1	5 541 702,676	1 335 247,039
2	5 541 691,221	1 335 237,355
3	5 541 740,202	1 335 179,423
4	5 541 759,544	1 335 152,151
5	5 541 834,351	1 335 171,248
6	5 541 834,896	1 335 169,229
7	5 541 892,521	1 335 183,572
8	5 541 894,001	1 335 201,959
9	5 541 765,818	1 335 169,234
10	5 541 752,068	1 335 188,620

ЕКСПЛІКАЦІЯ БУДІВЕЛЬ І СПОРУД		
№ п/п	Назва	Примітки
1	Нежитлова будівля	Існуюче
2	Теплиця	Проект
3	Будівля з адміністративно-побутовими приміщеннями	Проект
4	Будівля з технічними приміщеннями	Проект
5	Складські приміщення для зберігання інвентарю	Проект
6	Блочно-модульна котельня (тверде паливо на брикетах)	Проект
7	Майданчик для збору сміття та очисні споруди біотал	Проект
8	Тимчасова автостоянка на 7 паркомісць для персоналу	Проект
9	Водойма для збору дощової води	Проект

УМОВНІ ПОЗНАЧЕННЯ		
існуюче	проект	найменування
		територія опрацювання детального плану 8.0Га
		земельні ділянки що у власності
		територія сільськогосподарського призначення
		зелена зона
		господарська будівля
		теплиця
		будівля з адміністративно-побутовими приміщеннями
		будівля з технічними приміщеннями
		складські приміщення для інвентарю
		тверде мощення (проїзди)
		вулиця в червоних лініях з асфальтним покриттям
		в'їзд-виїзд на територію

ІНЖЕНЕРНІ МЕРЕЖІ І СПОРУДИ		
існуюче	проект	найменування
		ріка Свиня та меліоративні канали
		водозабірна свердловина для технічних потреб
		трансформаторна підстанція
		очисні споруди повної біологічної очистки типу БІОТАЛ
		котельня (тверде паливо на брикетах)
		резервуари для збору дощової води
		повітряні лінії електропередач 10 кВ(сіп кабель)
		повітряні лінії електропередач 0.4 кВ(сіп кабель)
		водопровід
		самопливна каналізаційна мережа
		прибережно-захисна смуга ріки-25м., охоронна зона меліоративних каналів-6м.
		перший пояс санітарної охорони-30м.
		санітарно-захисна зона складських приміщень-50м. котельня-50м., очисні споруди -6м.
		охоронна зона трансформаторної підстанції-3м. ЛЕП 10кВ(сіп кабель)-2м.
		охоронна зона ЛЕП 750кВ-40м.

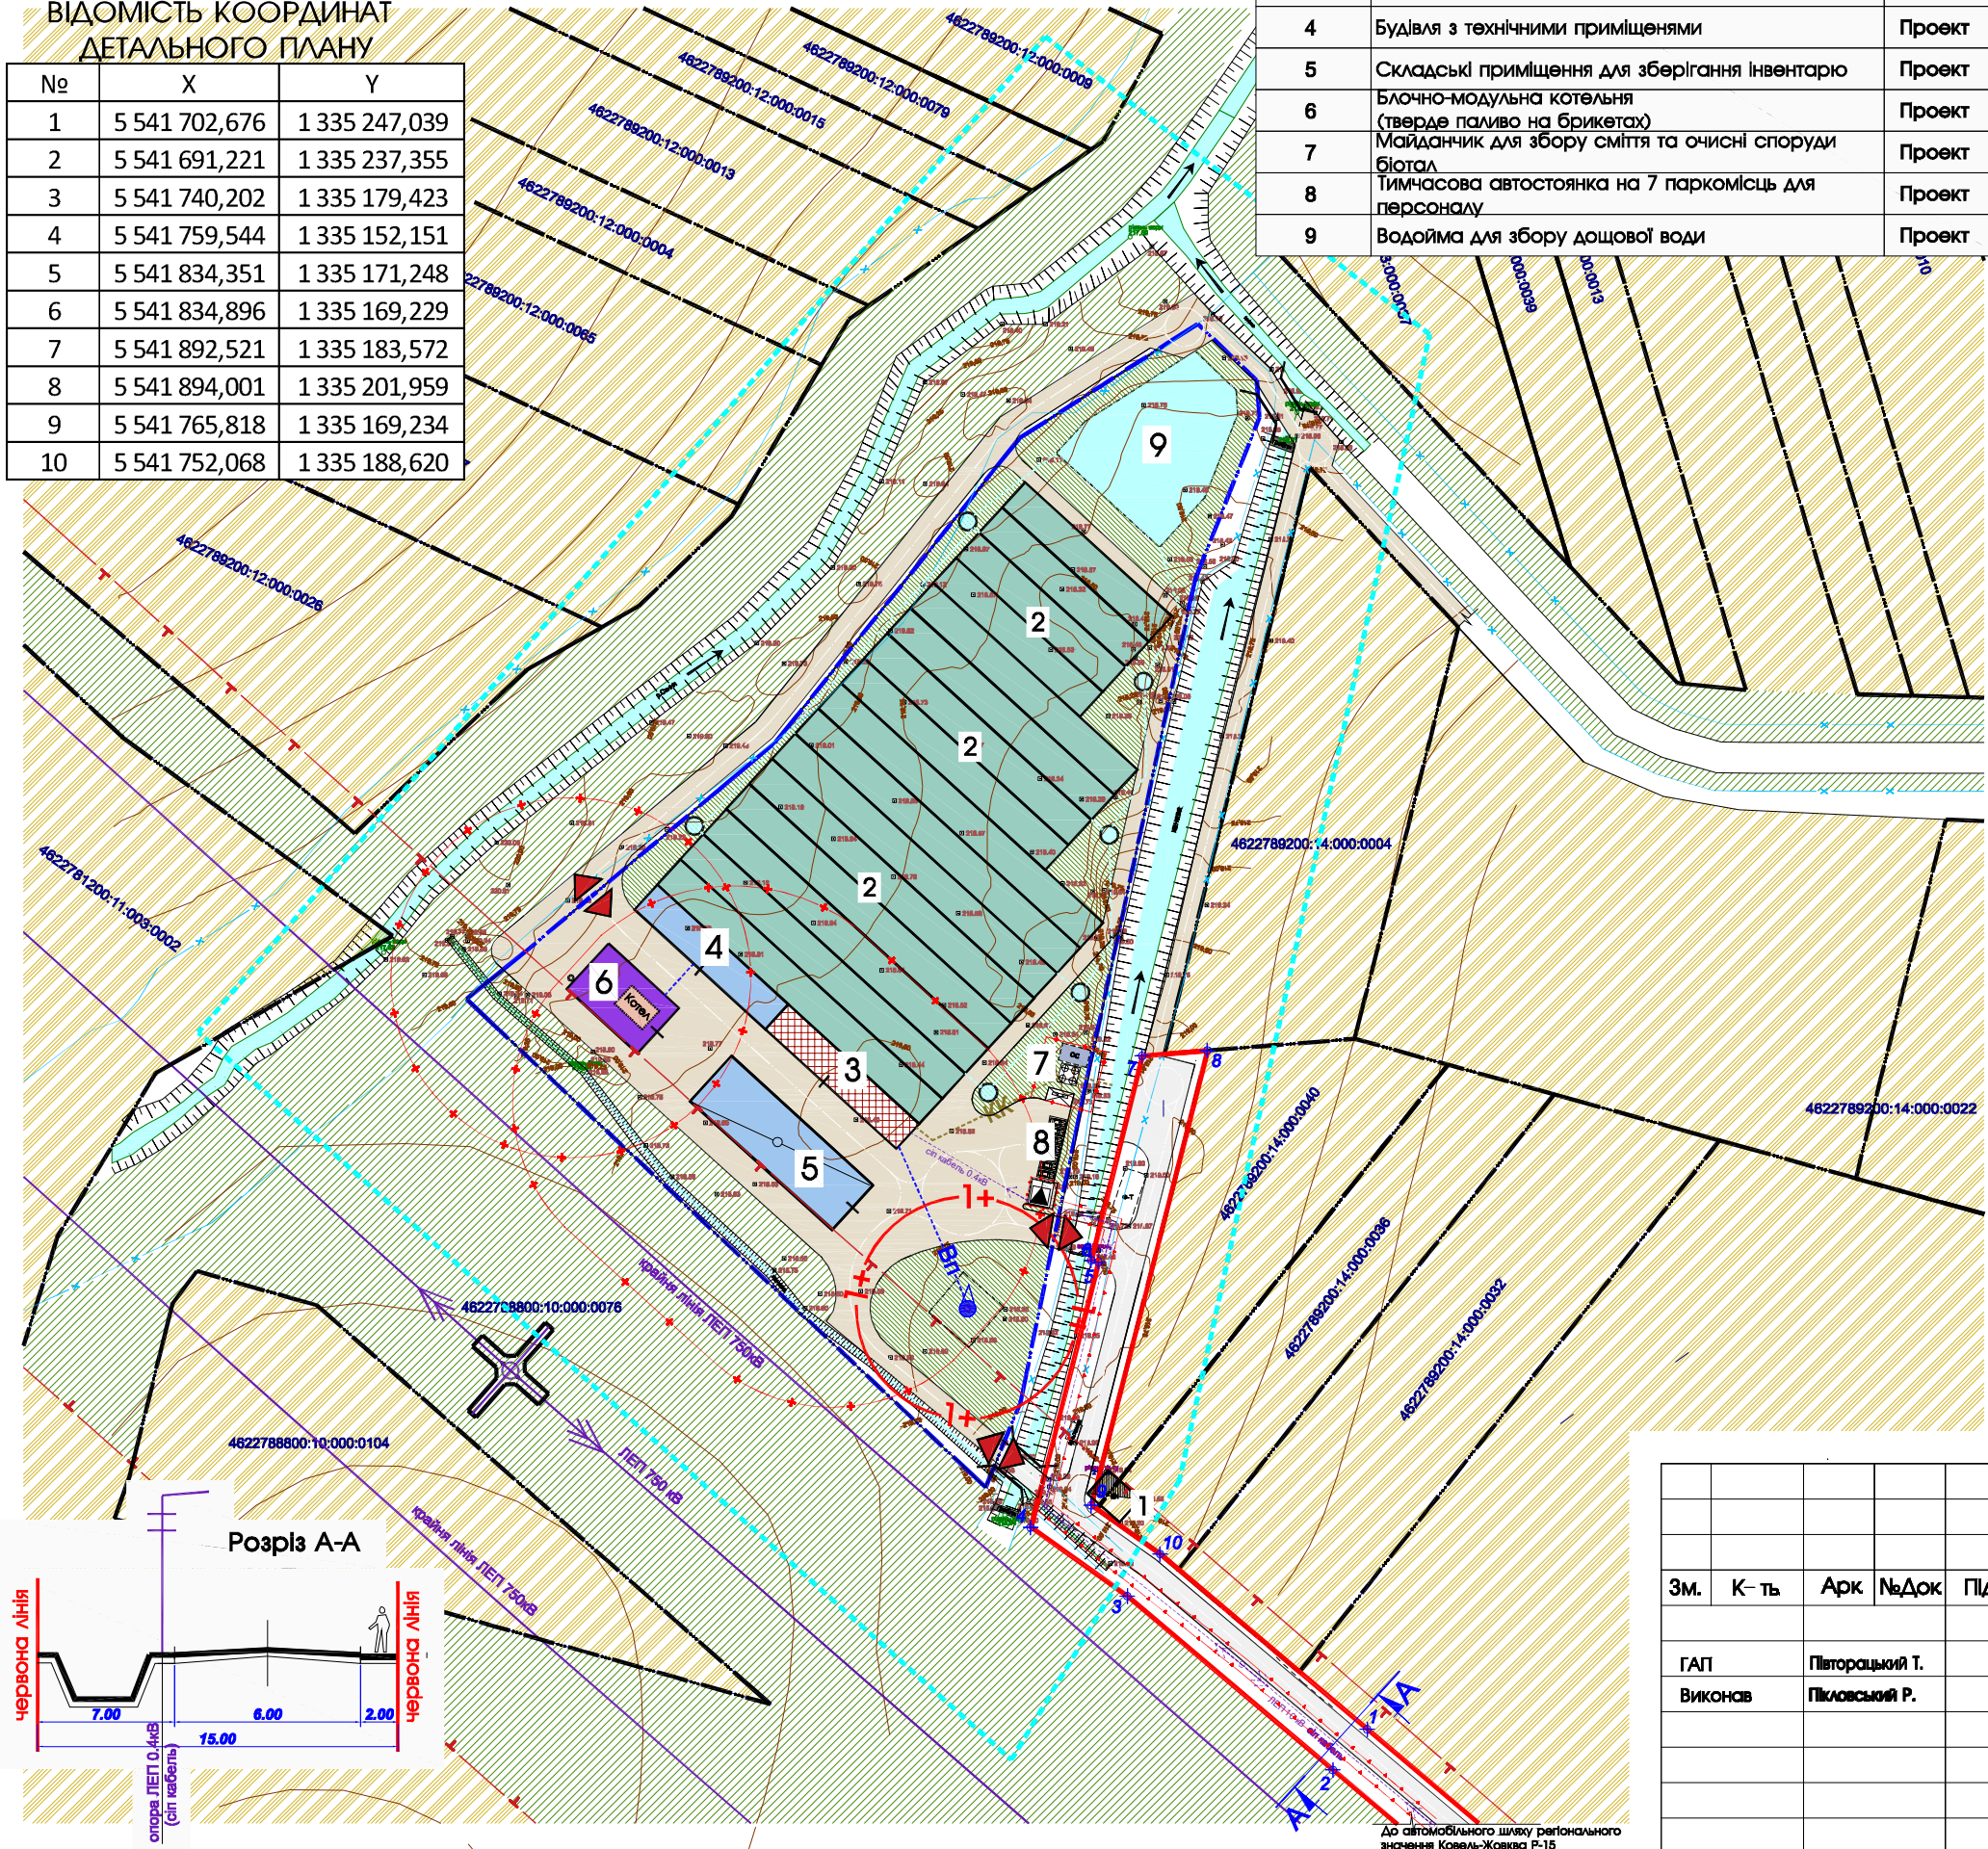

						Замовник :Жовківська міська рада	2023
Зм.	К-ть	Арк	№Док	Підпис	Дата	Детальний план території земельних ділянок для будівництва та обслуговування адміністративно-господарських будівель та споруд,по вирощуванні сільськогосподарської продукції,які розташовані на території Жовківської міської ради Львівського р-ну.,Львівської обл.	
ГАП		Півторацький Т.				Детальний план території	Стадія
Виконав		Пілюсський Р.					Аркуш
						СХЕМА ІНЖЕНЕРНОГО ЗАБЕЗПЕЧЕННЯ ТЕРИТОРІЇ; ПЛАН ЧЕРВОНИХ ЛІНІЙ	Аркуші
							ДПТ
							5
							12
							ФОП Півторацький Тарас Михайлович



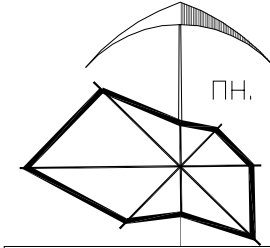


СХЕМА ІНЖЕНЕРНОЇ ПІДГОТОВКИ ,БЛАГОУСТРОЮ ТЕРИТОРІЇ
ТА ВЕРТИКАЛЬНОГО ПЛАНУВАННЯ

М 1:2000

ІНЖЕНЕРНІ МЕРЕЖІ І СПОРУДИ		
існуюче	проект	найменування
		ріка Свиня та меліоративні канали
		водозабірна свердловина для технічних потреб
		трансформаторна підстанція
		очисні споруди повної біологічної очистки типу біотал
		котельня (тверде паливо на брикетах)
		прибережно-захисна смуга ріки-25м., охоронна зона меліоративних каналів-6м. перший пояс санітарної охорони-30м.
		санітарно-захисна зона складських приміщень-50м котельня-50м.,очисні споруди -6м.
		охоронна зона трансформаторної підстанції-3м.
		охоронна зона ЛЕП 750кВ-40м.

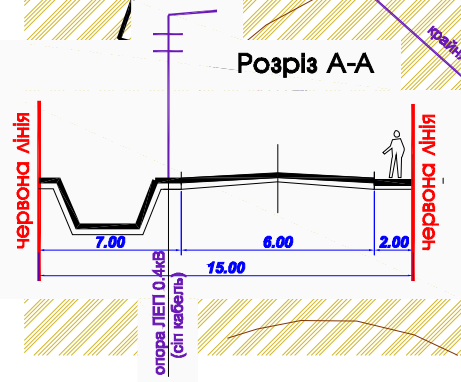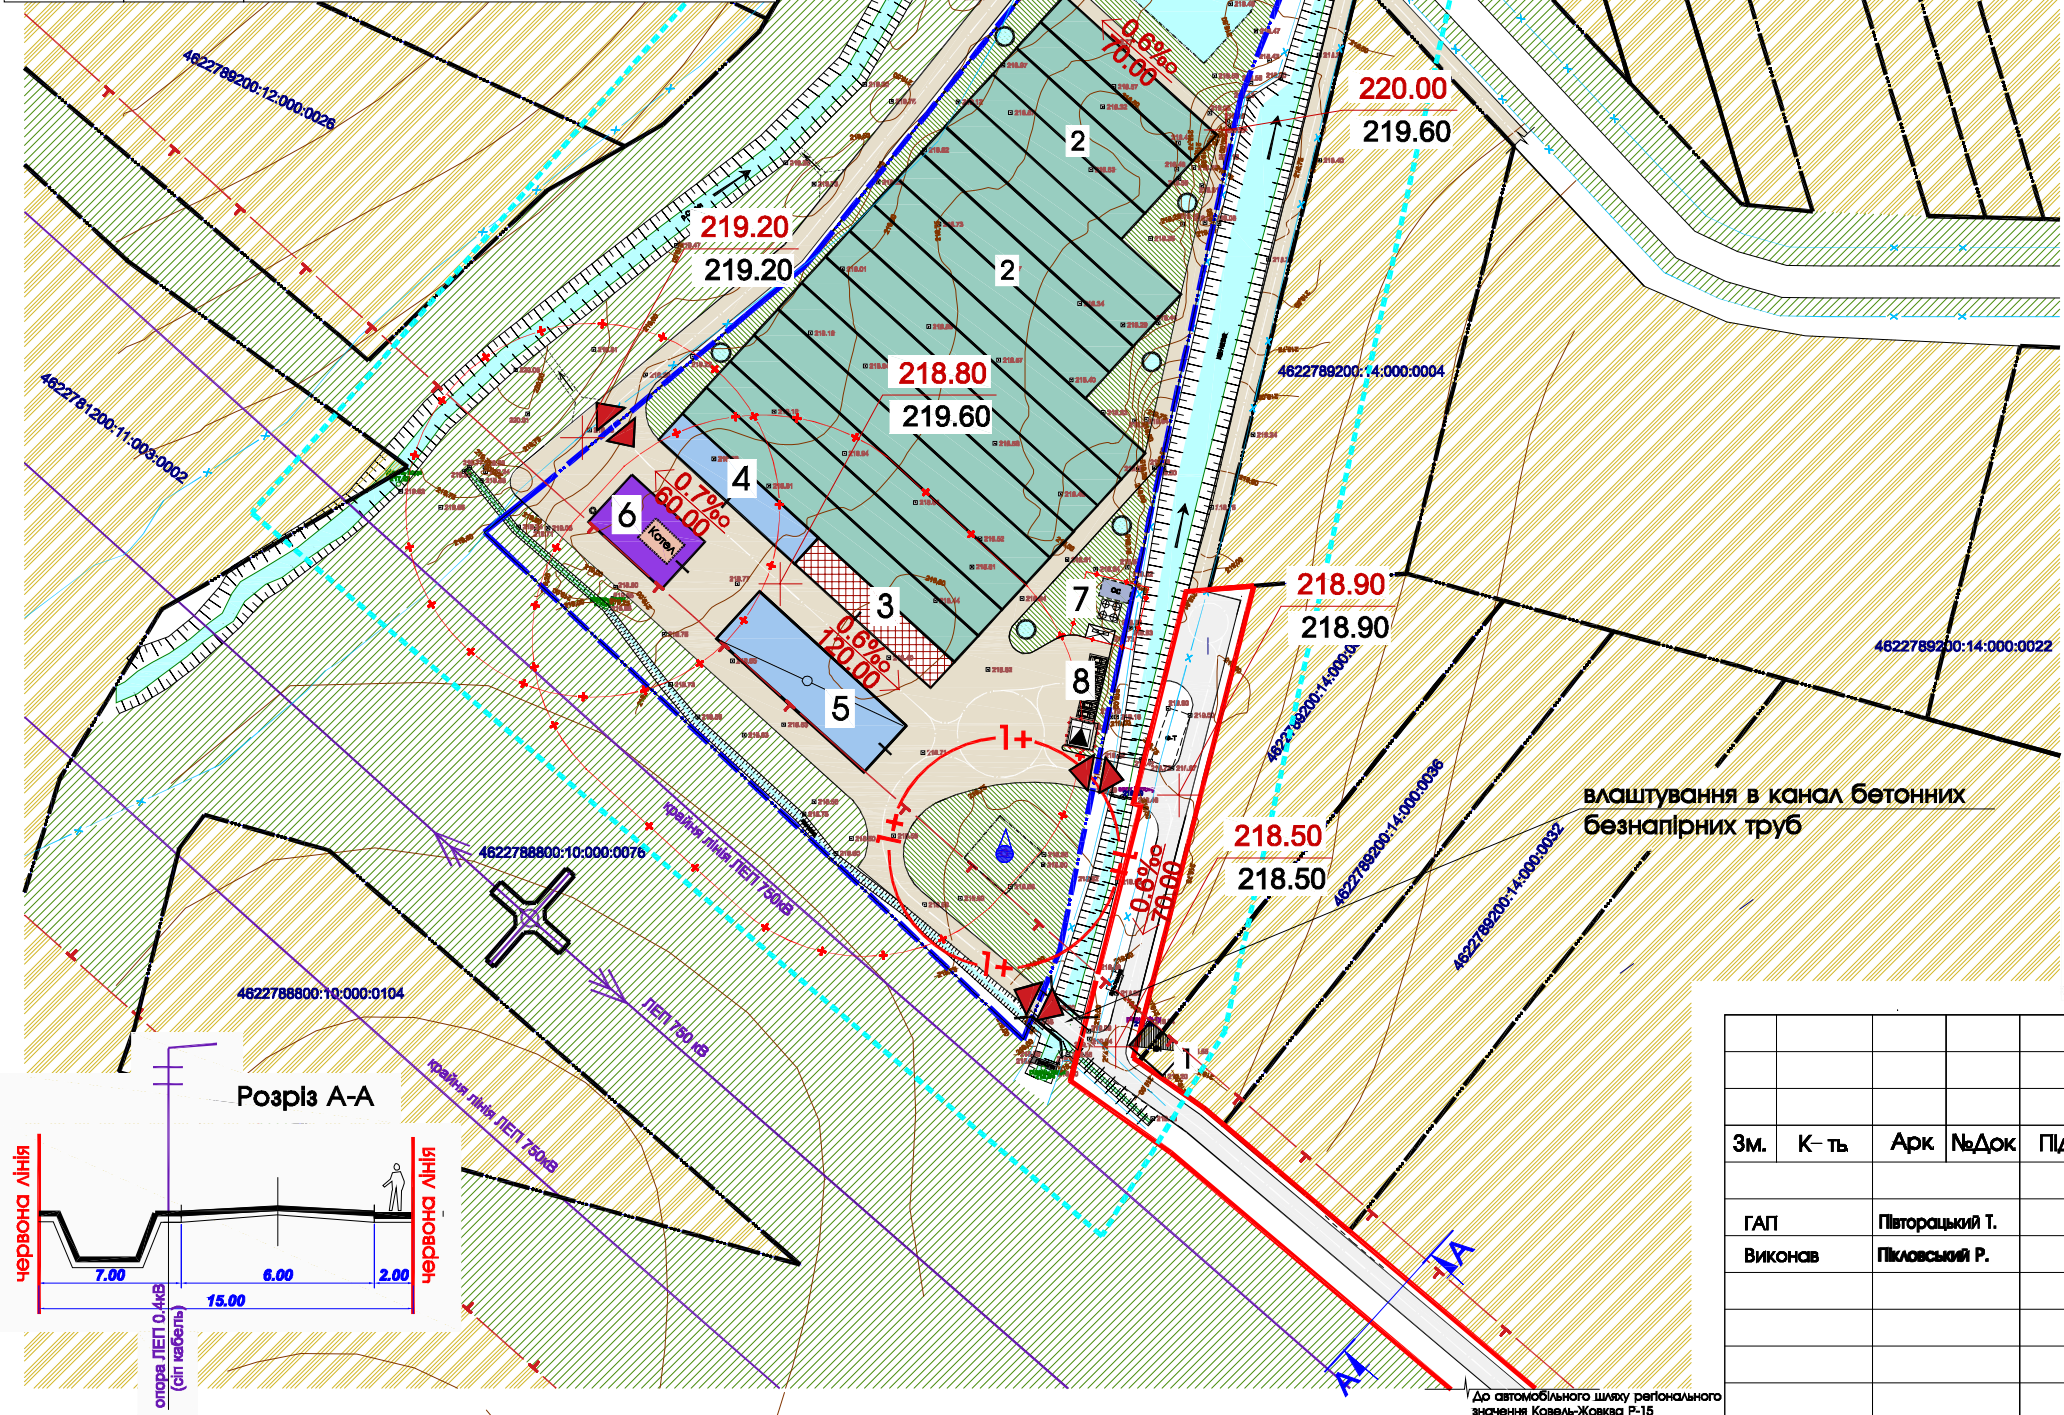

ЕКСПЛІКАЦІЯ БУДІВЕЛЬ І СПОРУД		
№ п/п	Назва	Примітки
1	Нежитлова будівля	Існуюче
2	Теплиця	Проект
3	Будівля з адміністративно-побутовими приміщеннями	Проект
4	Будівля з технічними приміщеннями	Проект
5	Складські приміщення для зберігання інвентарю	Проект
6	Блочно-модульна котельня (тверде паливо на брикетах)	Проект
7	Майданчик для збору сміття та очисні споруди біотал	Проект
8	Тимчасова автостоянка на 7 паркомісць для персоналу	Проект
9	Водойма для збору дощової води	Проект

УМОВНІ ПОЗНАЧЕННЯ		
існуюче	проект	найменування
		територія опрацювання детального плану 8.0Га
		земельні ділянки що у власності
		територія сільськогосподарського призначення
		зелена зона
		господарська будівля
		теплиця
		будівля з адміністративно-побутовими приміщеннями
		будівля з технічними приміщеннями
		складські приміщення для інвентарю
		тверде мощення (проїзди)
		вулиця в червоних лініях з асфальтним покриттям
		в'їзд-виїзд на територію
		існуюча відмітка; проектowana відмітка
		проектований ухил (проміле) довжина ділянки (м)



						Замовник :Жовківська міська рада			2023			
						Детальний план території земельних ділянок для будівництва та обслуговування адміністративно-господарських будівель та споруд,по вирощуванні сільськогосподарської продукції,які розташовані на території Жовківської міської ради Львівського р-ну.,Львівської обл.						
ЗМ.	К-ть	Арк	№Док	Підпис	Дата				Стадія	Аркуш	Аркушів	
ГАП		Півторацький Т.					Детальний план території			ДПТ	6	12
Виконав		Пілюсський Р.										
						СХЕМА ІНЖЕНЕРНОЇ ПІДГОТОВКИ , БЛАГОУСТРОЮ ТЕРИТОРІЇ ТА ВЕРТИКАЛЬНОГО ПЛАНУВАННЯ			 ФОП Півторацький Тарас Михайлович			


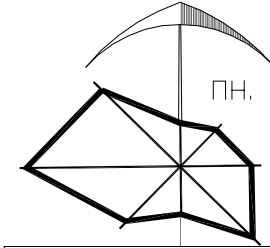


Схема інженерно-технічних заходів цивільного захисту в мирний час М 1:2000

ІНЖЕНЕРНІ МЕРЕЖІ І СПОРУДИ		
існуюче	проект	найменування
		ріка Свина та меліоративні канали
		водозабірна свердловина для технічних потреб
		трансформаторна підстанція
		очисні споруди повної біологічної очистки типу біотал
		котельня (тверде паливо на брикетах)
		прибережно-захисна смуга ріки-25м., охоронна зона меліоративних каналів-6м.
		перший пояс санітарної охорони-30м.
		санітарно-захисна зона складських приміщень-50м котельня-50м.,очисні споруди -6м.
		охоронна зона трансформаторної підстанції-3м.
		охоронна зона ЛЕП 750кВ-40м.

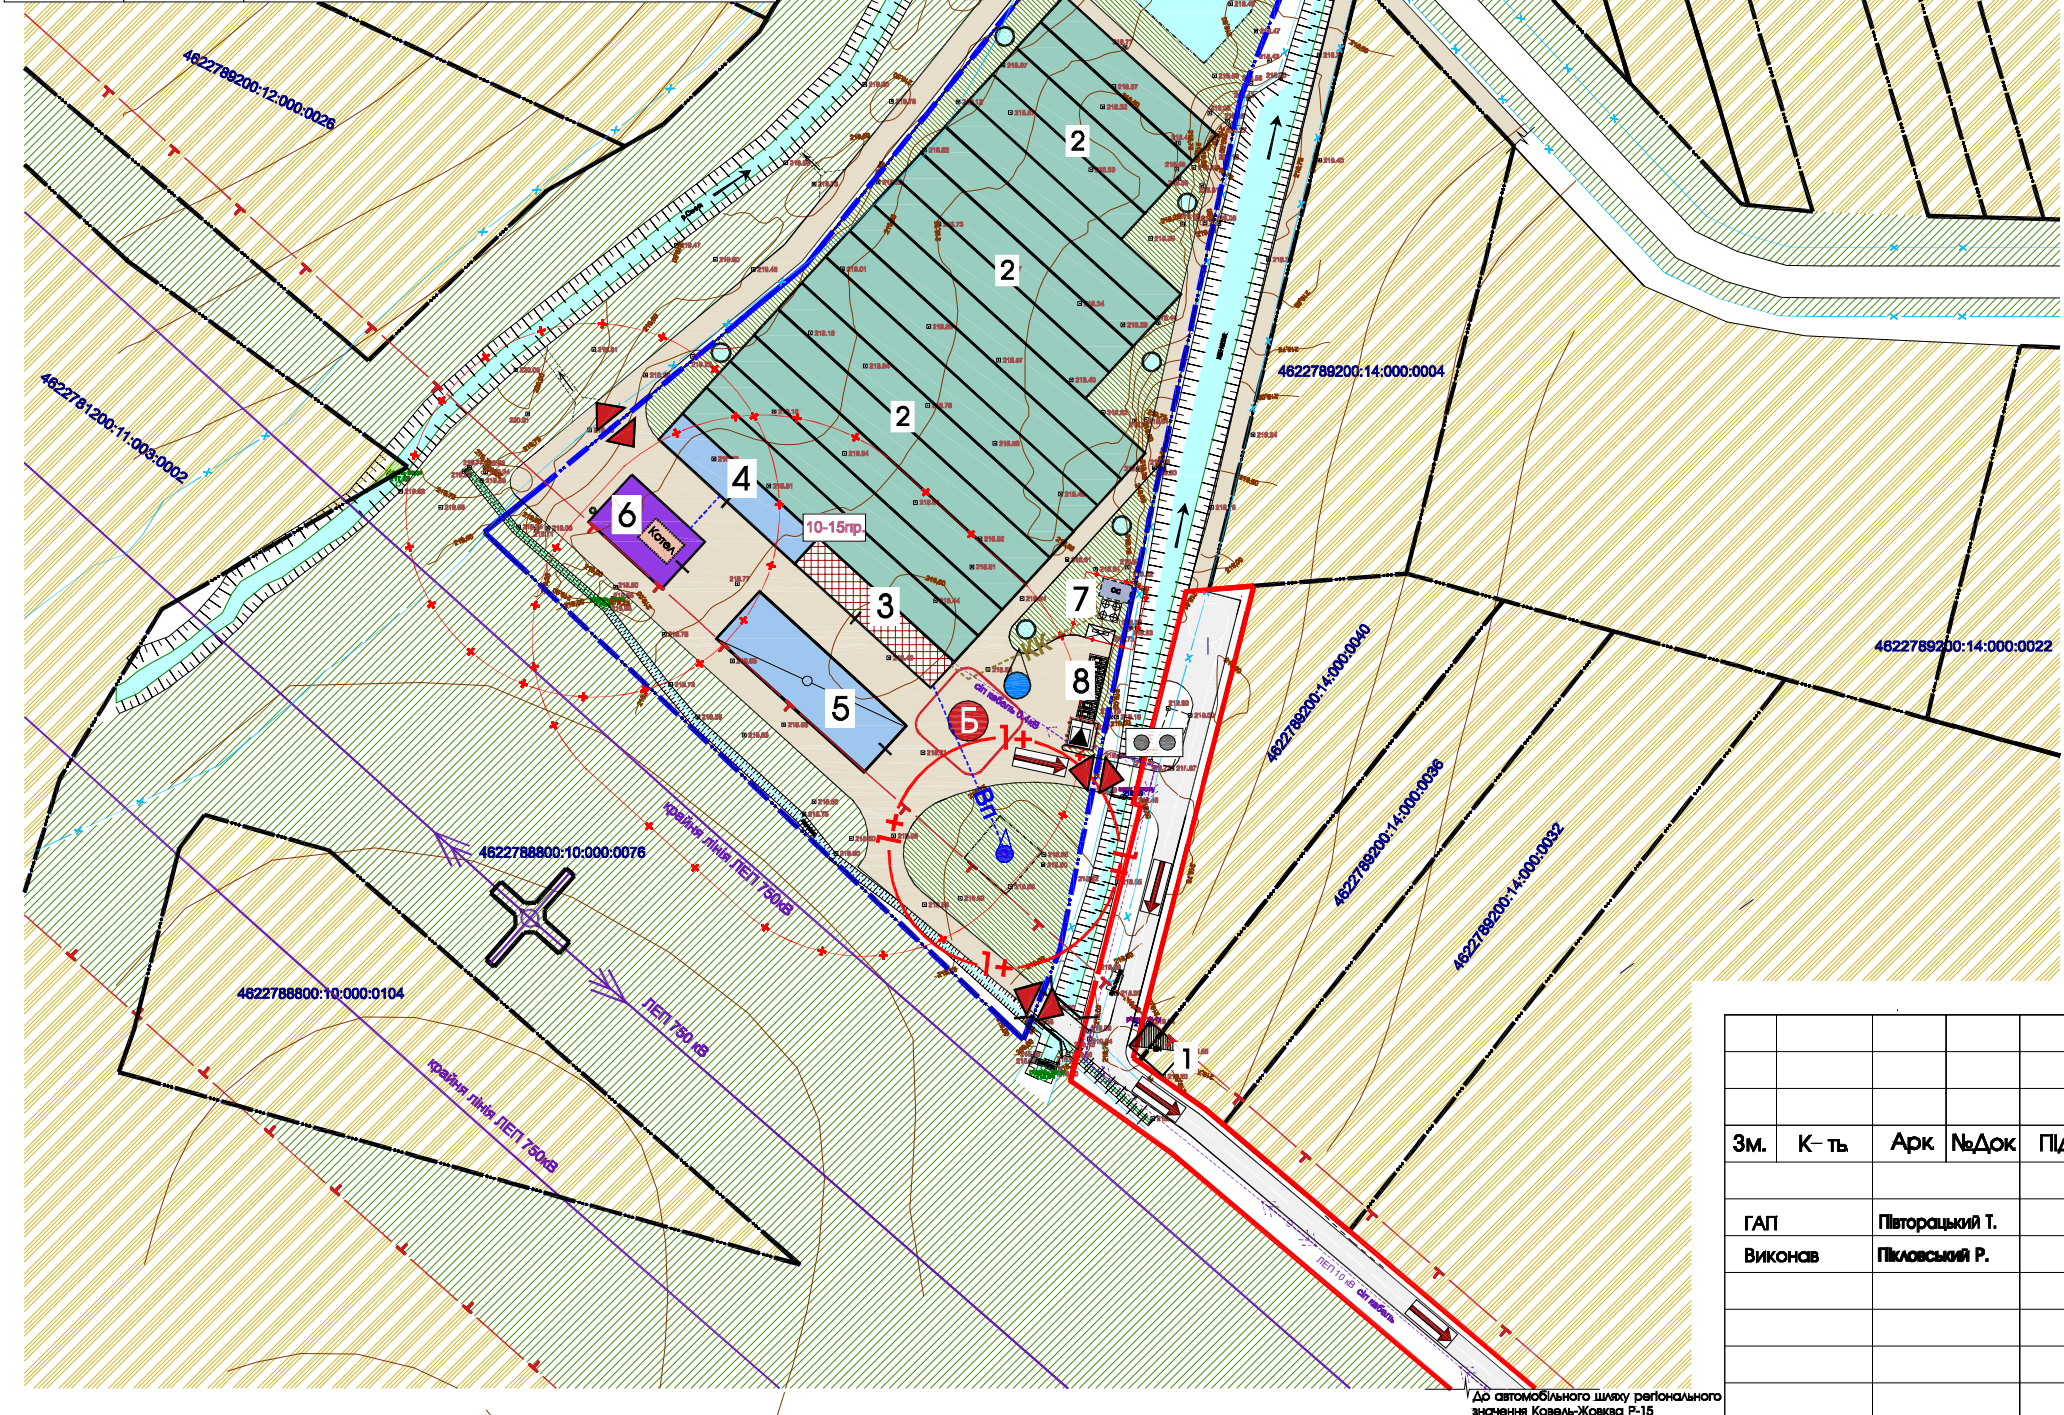

ЕКСПЛІКАЦІЯ БУДІВЕЛЬ І СПОРУД		
№ п/п	Назва	Примітки
1	Нежитлова будівля	Існуюче
2	Теплиця	Проект
3	Будівля з адміністративно-побутовими приміщеннями	Проект
4	Будівля з технічними приміщеннями	Проект
5	Складські приміщення для зберігання інвентарю	Проект
6	Блочно-модульна котельня (тверде паливо на брикетах)	Проект
7	Майданчик для збору сміття та очисні споруди біотал	Проект
8	Тимчасова автостоянка на 7 паркомісць для персоналу	Проект
9	Водойма для збору дощової води	Проект

УМОВНІ ПОЗНАЧЕННЯ		
існуюче	проект	найменування
		земельні ділянки що у власності
		територія сільськогосподарського призначення
		зелена зона
		господарська будівля
		теплиця
		будівля з адміністративно-побутовими приміщеннями
		будівля з технічними приміщеннями
		складські приміщення для інвентарю
		тверде мощення (проїзди)
		вулиця в червоних лініях з асфальтним покриттям
		в'їзд-виїзд на територію

ІНЖЕНЕРНО-ТЕХНІЧНІ ЗАХОДИ ЦИВІЛЬНОГО ЗАХИСТУ		Примітки
	універсальний блок сповіщення	проект
	пірс для збору води спецтехнікою	проект
	пожежна водойма	проект
	напрямки евакуації	проект
	безпечне місце збору населення	проект
	місце роздачі привізної питної води	проект
	кількість працівників в межах ДП	проект

						Замовник :Жовківська міська рада			2023			
						Детальний план території земельних ділянок для будівництва та обслуговування адміністративно-господарських будівель та споруд,по вирощуванні сільськогосподарської продукції,які розташовані на території Жовківської міської ради Львівського р-ну.,Львівської обл.						
Зм.	К-ть	Арк	№Док	Підпис	Дата				Стадія	Аркуш	Аркушів	
ГАП		Півторацький Т.					Детальний план території			ДПТ	7	12
Виконав		Пілюсський Р.										
						Схема інженерно-технічних заходів цивільного захисту в мирний час				ФОП Півторацький Тарас Михайлович		


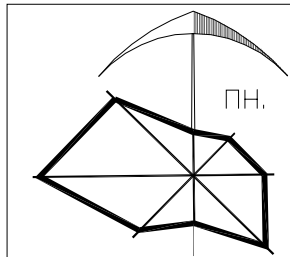


Схема інженерно-технічних заходів цивільного захисту на особливий період М 1:2000

ІНЖЕНЕРНІ МЕРЕЖІ І СПОРУДИ		
існуюче	проект	найменування
		ріка Свиня та меліоративні канали
		водозабірна свердловина для технічних потреб
		трансформаторна підстанція
		очисні споруди повної біологічної очистки типу БІОТАЛ
		котельня (тверде паливо на брикетах)
		прибережно-захисна смуга ріки-25м., охоронна зона меліоративних каналів-6м.
		перший пояс санітарної охорони-30м.
		санітарно-захисна зона складських приміщень-50м., котельня-50м., очисні споруди -6м.
		охоронна зона трансформаторної підстанції-3м.
		охоронна зона ЛЕП 750кВ-40м.

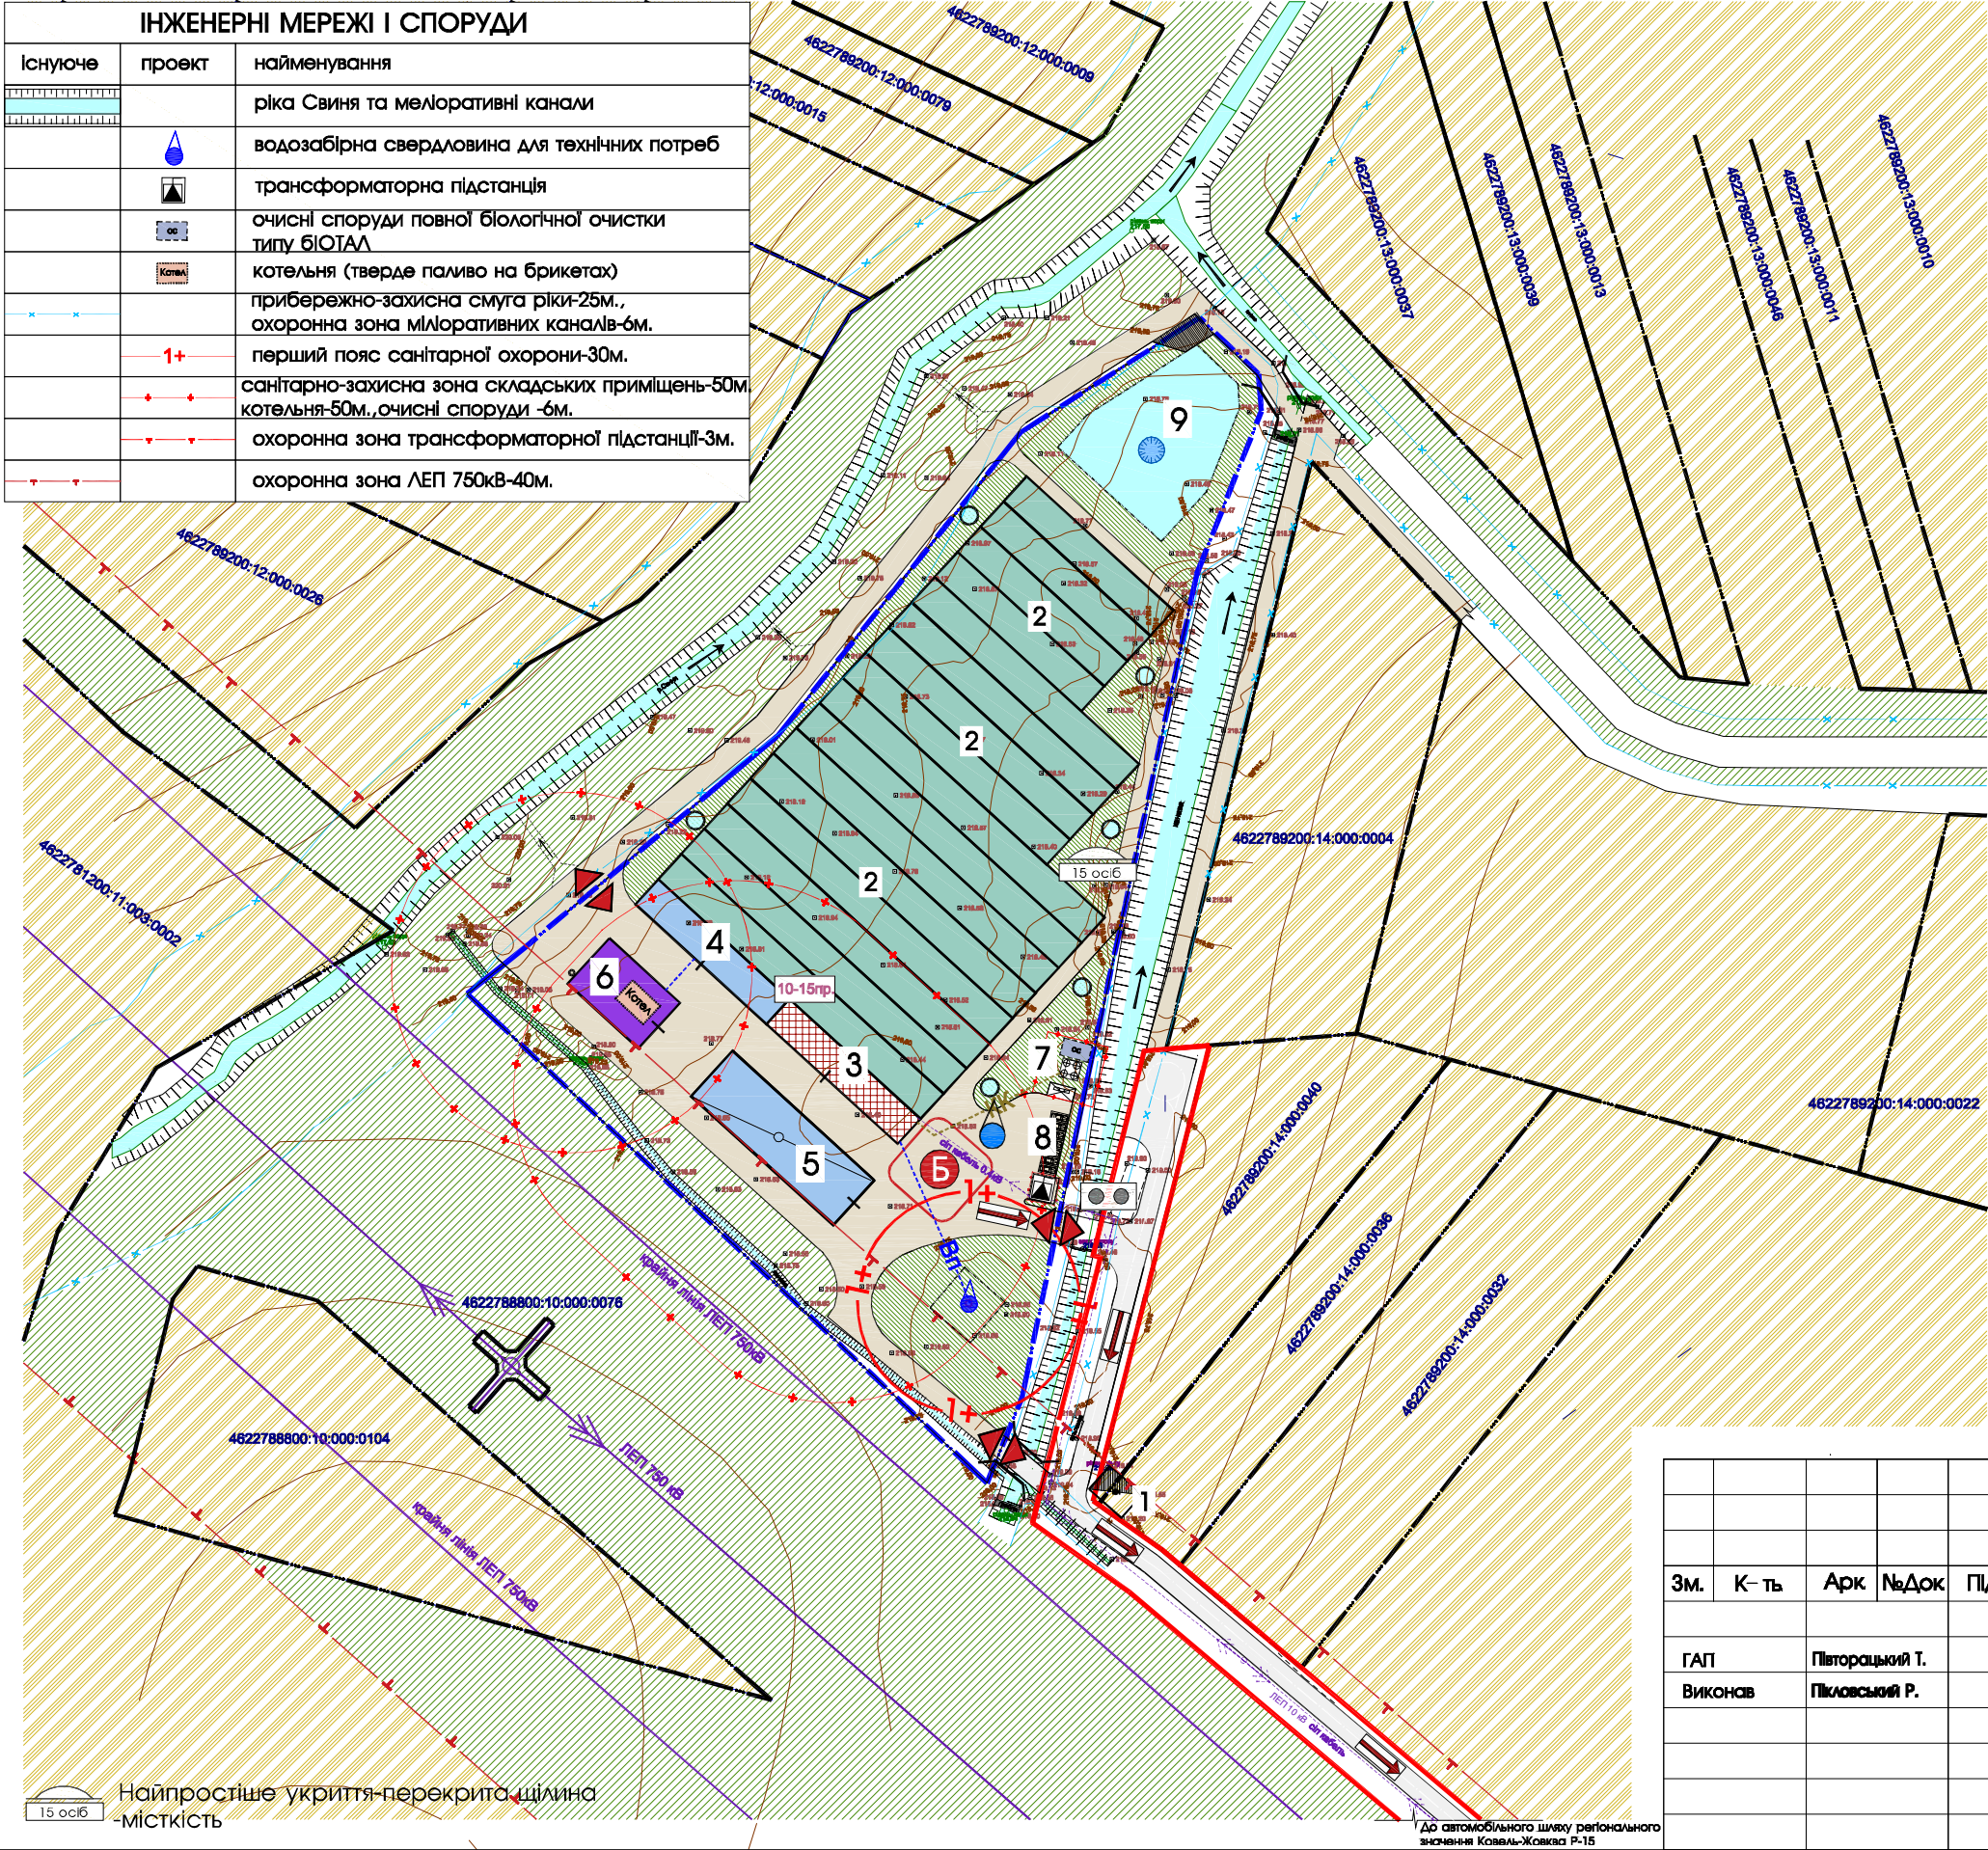


ЕКСПЛІКАЦІЯ БУДІВЕЛЬ І СПОРУД		
№ п/п	Назва	Примітки
1	Нежитлова будівля	Існуюче
2	Теплиця	Проект
3	Будівля з адміністративно-побутовими приміщеннями	Проект
4	Будівля з технічними приміщеннями	Проект
5	Складські приміщення для зберігання інвентарю	Проект
6	Блочно-модульна котельня (тверде паливо на брикетах)	Проект
7	Майданчик для збору сміття та очисні споруди біотал	Проект
8	Тимчасова автостоянка на 7 паркомісць для персоналу	Проект
9	Водойма для збору дощової води	Проект


УМОВНІ ПОЗНАЧЕННЯ		
існуюче	проект	найменування
		земельні ділянки що у власності
		територія сільськогосподарського призначення
		зелена зона
		господарська будівля
		теплиця
		будівля з адміністративно-побутовими приміщеннями
		будівля з технічними приміщеннями
		складські приміщення для інвентарю
		тверде мощення (проїзди)
		вулиця в червоних лініях з асфальтним покриттям
		в'їзд-виїзд на територію

ІНЖЕНЕРНО-ТЕХНІЧНІ ЗАХОДИ ЦИВІЛЬНОГО ЗАХИСТУ		Примітки
	універсальний блок сповіщення	проект
	пірс для збору води спецтехнікою	проект
	пожежна водойма	проект
	напрямки евакуації	проект
	безпечне місце збору населення	проект
	місце роздачі привізної питної води	проект
	кількість працівників в межах ДП	проект


Замовник :Жовківська міська рада						2023		
Детальний план території земельних ділянок для будівництва та обслуговування адміністративно-господарських будівель та споруд, по вирощуванні сільськогосподарської продукції, які розташовані на території Жовківської міської ради Львівського р-ну.,Львівської обл.								
ЗМ.	К-ть	Арк	№Док	Підпис	Дата	Детальний план території	Стадія	Аркуш
ГАП	Півторацький Т.						ДПТ	8
Виконав	Пілюсський Р.					Схема інженерно-технічних заходів цивільного захисту на особливий період		12
						ФОП Півторацький Тарас Михайлович		

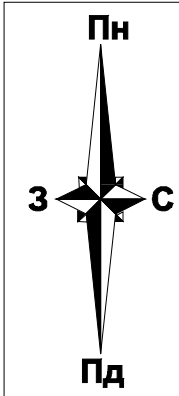

План сучасного використання земель за формою власності із зазначенням категорій та виду цільового призначення, з урахуванням наявних обмежень та обтяжень М 1:1000

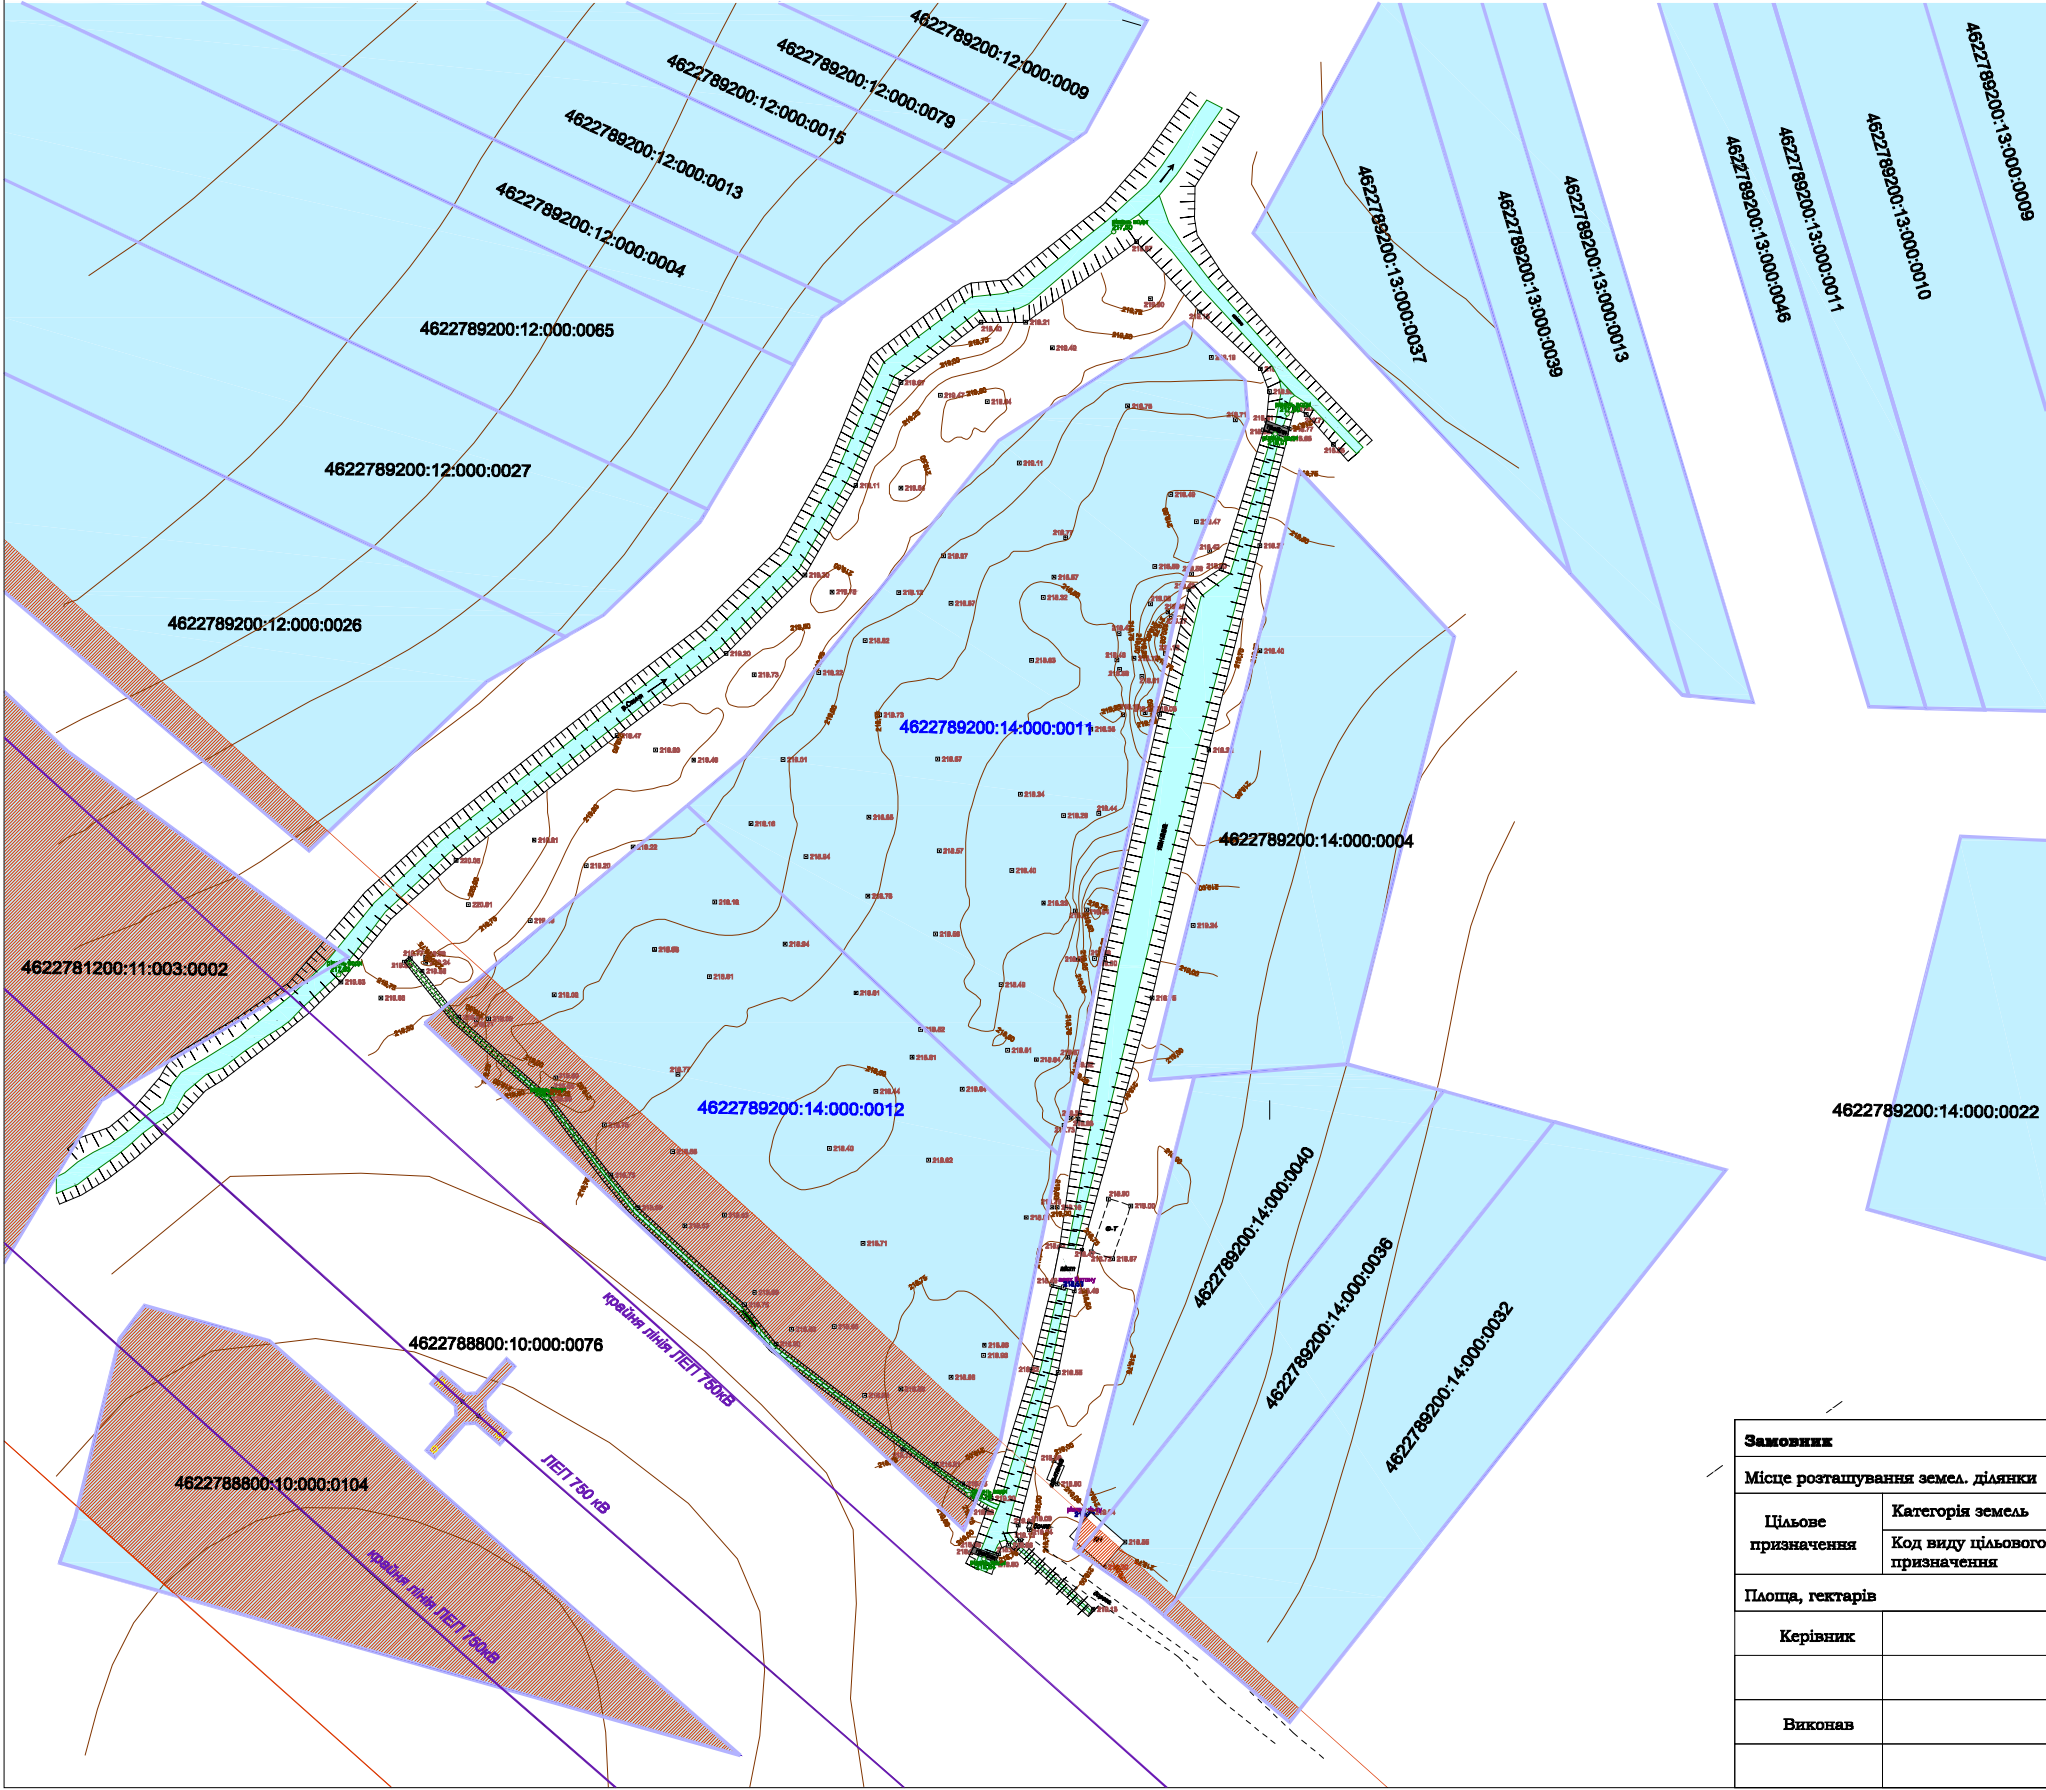


ВИКОПІЮВАННЯ З ПУБЛІЧНОЇ КАДАСТРОВОЇ КАРТИ

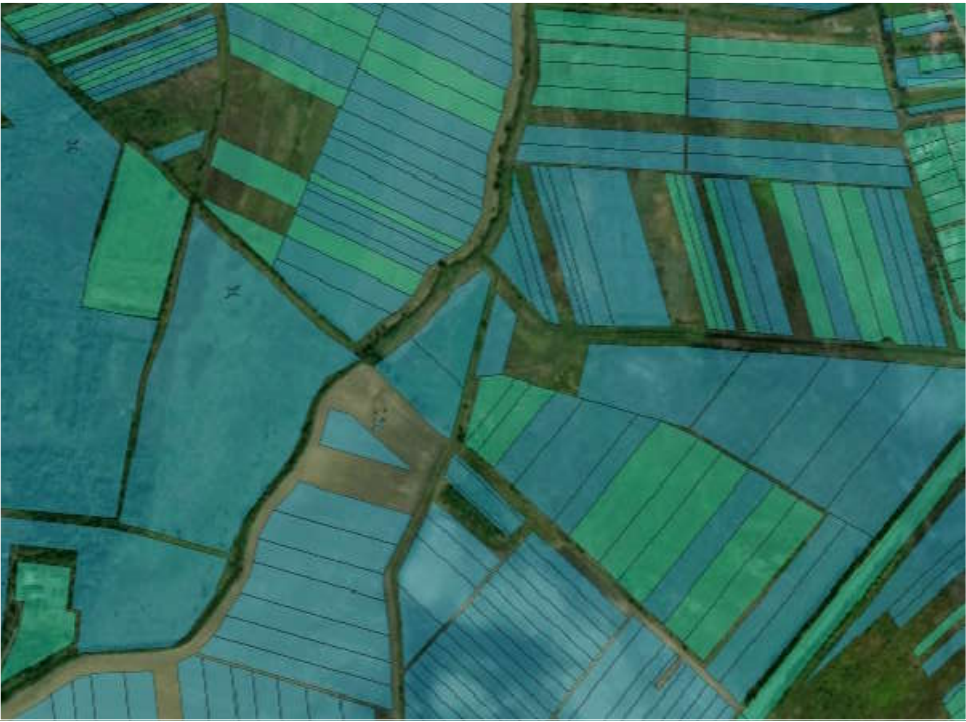


УМОВНІ ПОЗНАЧЕННЯ:

- межа земельної ділянки
- земельні ділянки, які знаходяться у власності (користуванні)
- охоронна зона ЛЕП 750кВ

Замовник		Вольський Богдан Ярославович				
Місце розташування земель ділянки		Львівська область, Львівський район, Жовківська ОТГ				
Цільове призначення	Категорія земель	Землі сільськогосподарського призначення;				
	Код виду цільового призначення	01.03 Для ведення особистого селянського господарства; вид використання: для будівництва та обслуговування адміністративно-господарських будівель та споруд,по вирощуванні сільськогосподарської продукції				
Площа, гектарів		3.1564				
Керівник		Олег ЖИДАЧЕВСЬКИЙ	Детальний план території	Масштаб	Лист	Листів
				1:2000	9	12
Виконав		Олег ЖИДАЧЕВСЬКИЙ	План сучасного використання земель за формою власності із зазначенням категорій та виду цільового призначення, з урахуванням наявних обмежень та обтяжень	ФОП Жидачевський Олег Миконович		

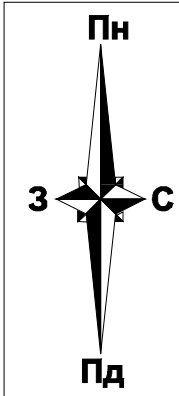


План земельних ділянок, сформованих за результатами розроблення детального плану, відомості про які підлягають внесенню до Державного земельного кадастру М 1:1000

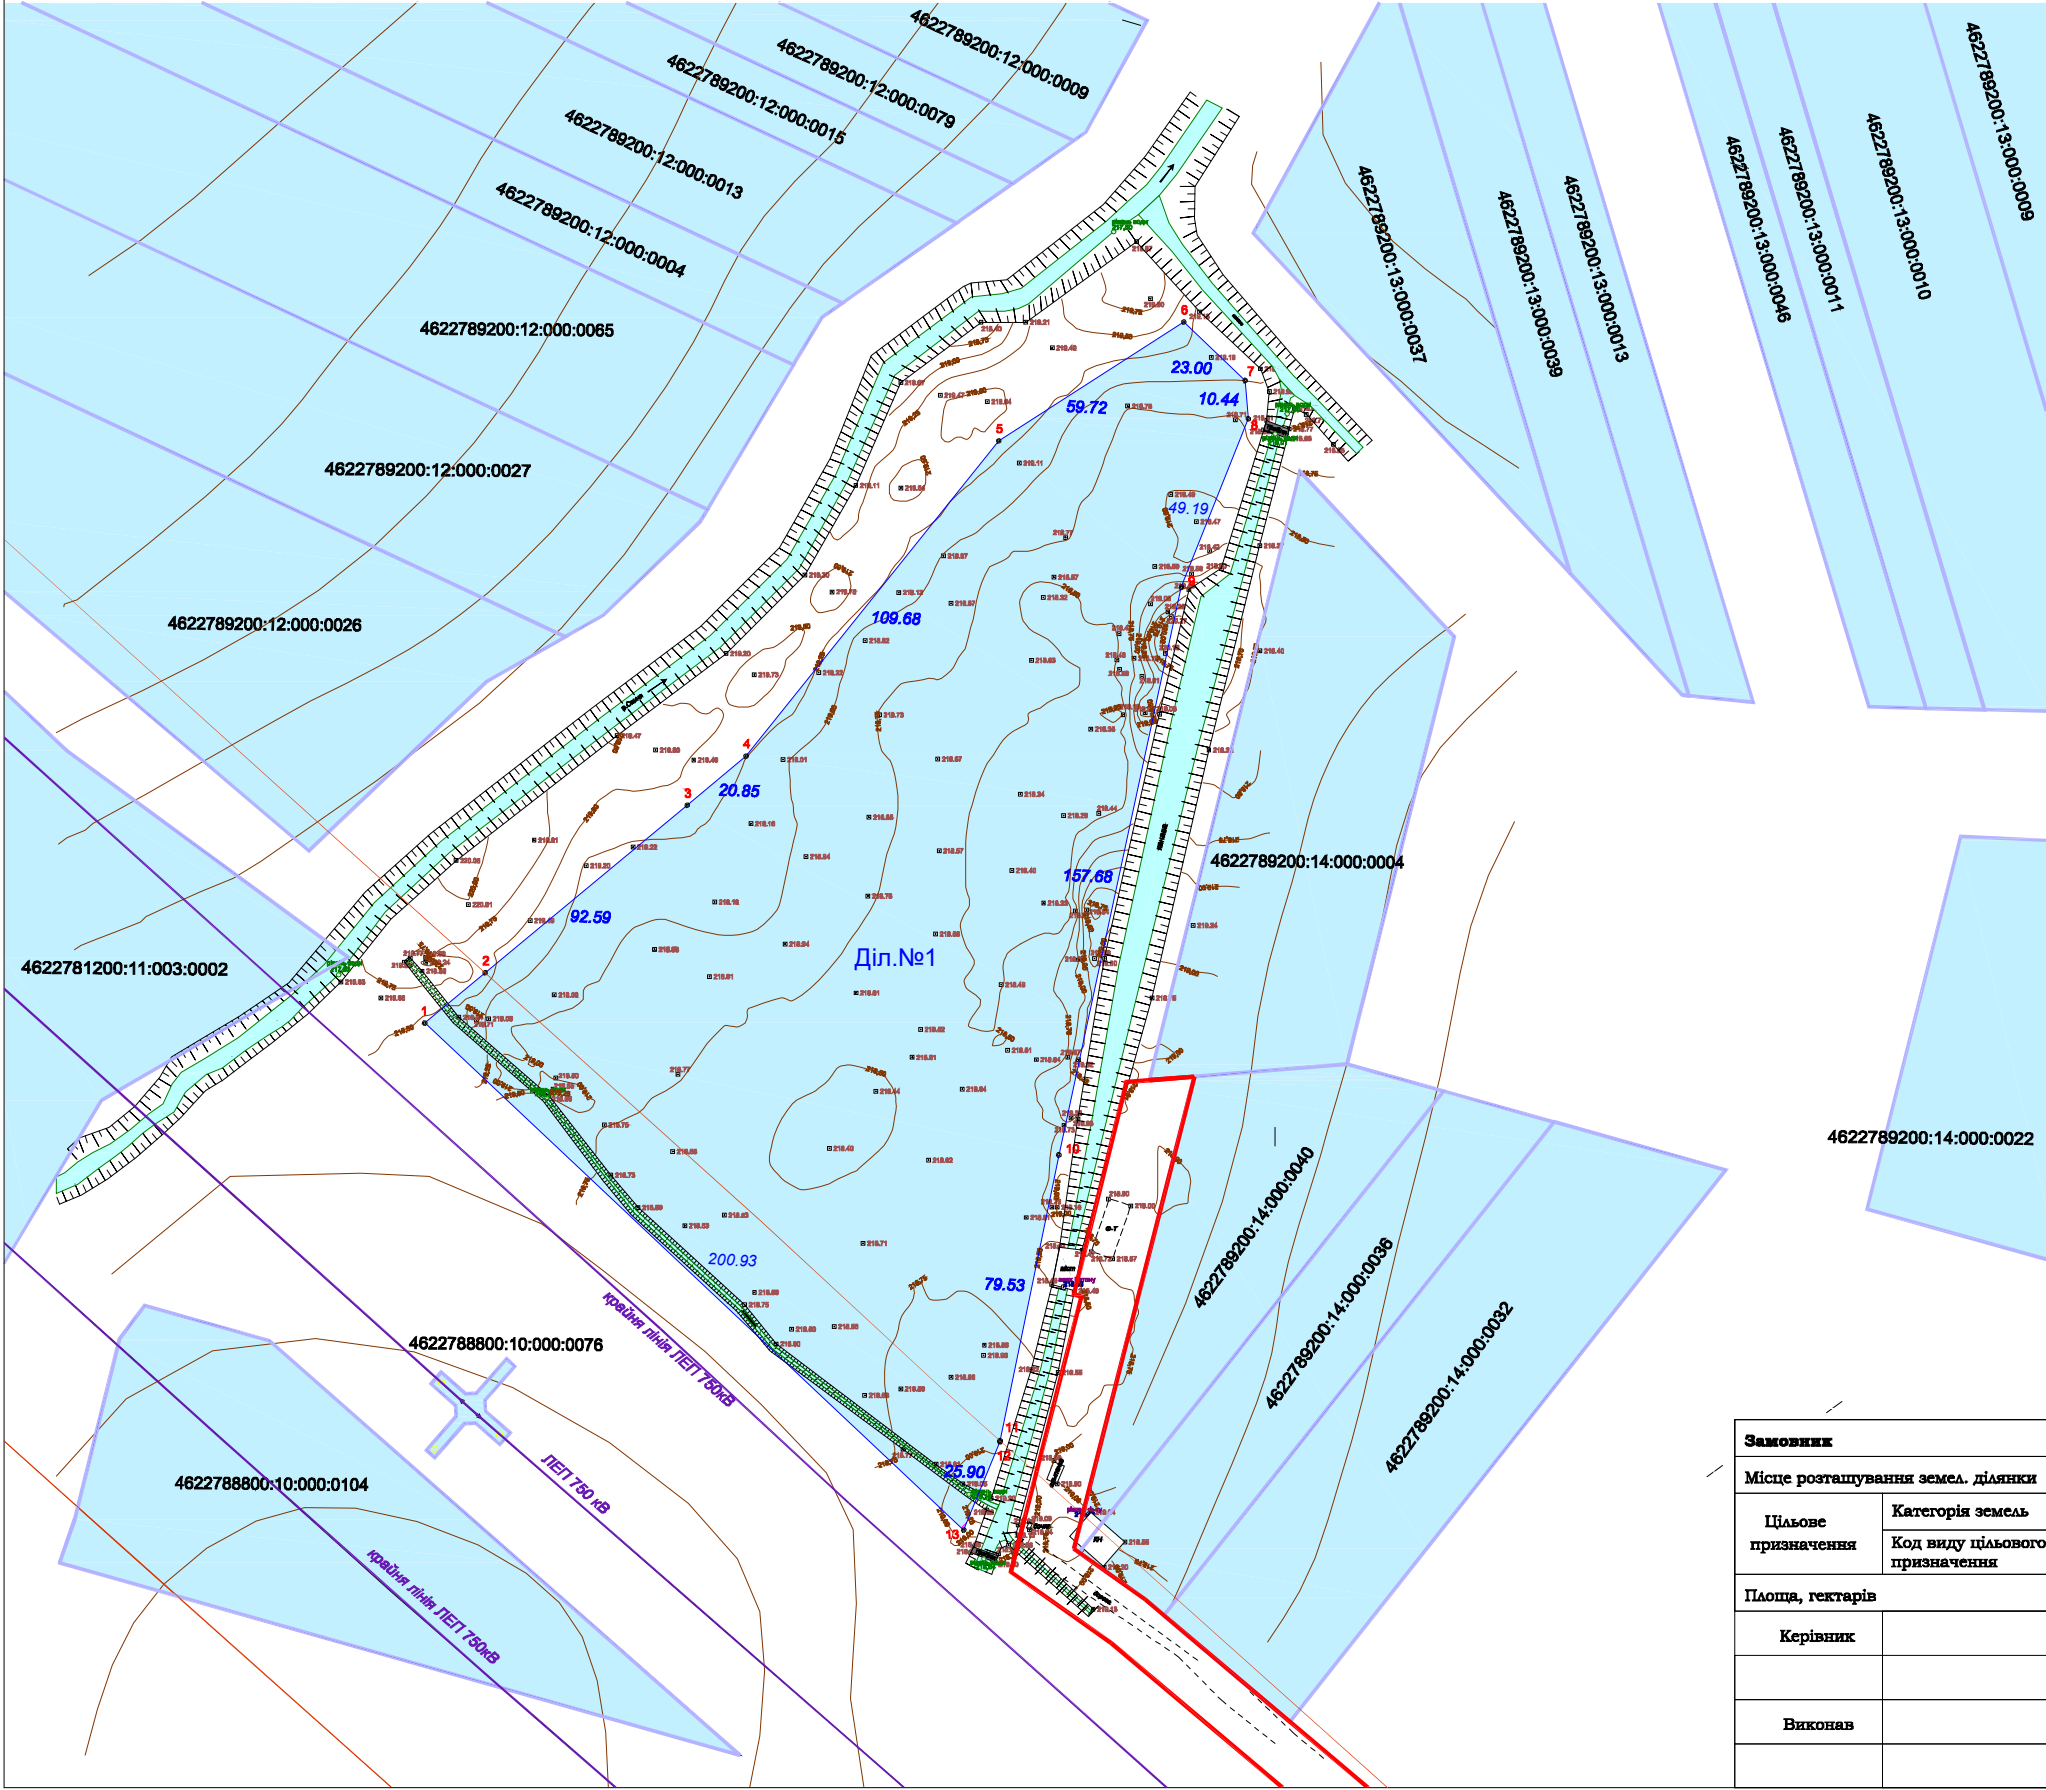

Експлікація земель

№. діл. площа	форма власності	категорія земель	вид цільового призначення	Кадастровий номер
ділянка №1 3.1564	приватна	Землі сільськогосподарського призначення	01.03 Для ведення особистого селянського господарства; вид використання: для будівництва та обслуговування адміністративно-господарських будівель та споруд, по вирощуванні сільськогосподарської продукції	Кадастровий номер формується після об'єднання земельних ділянок з кадастровими номерами 4622789200:14:000:0011 4622789200:14:000:0012

ВИКОПИЮВАННЯ З ПРОЕКТНОГО ПЛАНУ МІСТОБУДІВНОЇ ДОКУМЕНТАЦІЇ

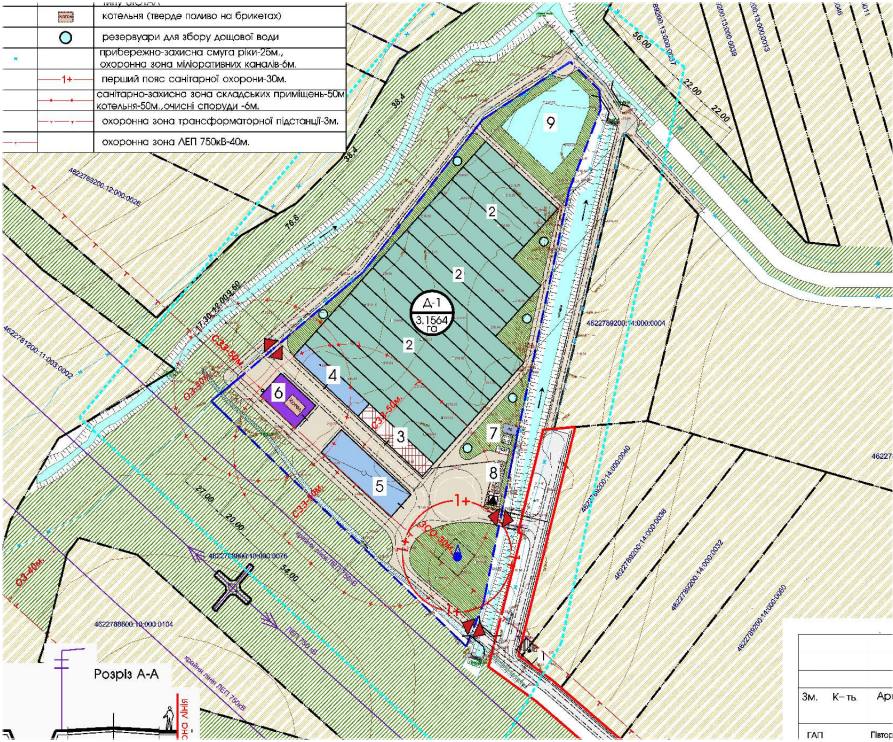


КООРДИНАТИ ПОВОРТНИХ ТОЧОК МЕЖ ЗЕМЕЛЬНИХ ДІЛЯНОК

№	X	Y
1	5 541 908,538	1 334 993,014
2	5 541 922,162	1 335 009,441
3	5 541 967,647	1 335 064,286
4	5 541 981,032	1 335 080,276
5	5 542 066,602	1 335 148,867
6	5 542 098,861	1 335 199,123
7	5 542 082,996	1 335 215,782
8	5 542 072,593	1 335 216,605
9	5 542 026,873	1 335 198,444
10	5 541 872,743	1 335 165,182
11	5 541 795,104	1 335 149,236
12	5 541 794,344	1 335 148,927
13	5 541 770,870	1 335 139,374


УМОВНІ ПОЗНАЧЕННЯ:

- межа проектованої земельної ділянки
- червоні лінії вулиць
- поворотні точки
- міри ліній
- ЛЕП 750кВ


Замовник		Вольський Богдан Ярославович				
Місце розташування земел. ділянки		Львівська область, Львівський район, Жовківська ОТГ				
Цільове призначення	Категорія земель	Землі сільськогосподарського призначення;				
	Код виду цільового призначення	01.03 Для ведення особистого селянського господарства; вид використання: для будівництва та обслуговування адміністративно-господарських будівель та споруд,по вирощуванні сільськогосподарської продукції				
Площа, гектарів		3.1564				
Керівник		Олег ЖИДАЧЕВСЬКИЙ	Детальний план території	Масштаб	Лист	Листів
				1:2000	10	12
Виконав		Олег ЖИДАЧЕВСЬКИЙ	План земельних ділянок, сформованих за результатами розроблення детального плану, відомості про які підлягають внесенню до Державного земельного кадастру	ФОП Жидачевський Олег Миконович		

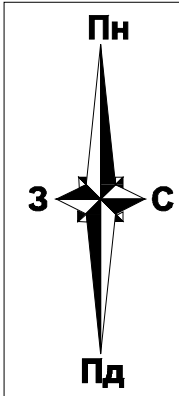

План земельних ділянок, право власності на які посвідчено до 2004 року та відомості про які не внесено до Державного земельного кадастру ** М 1:1000

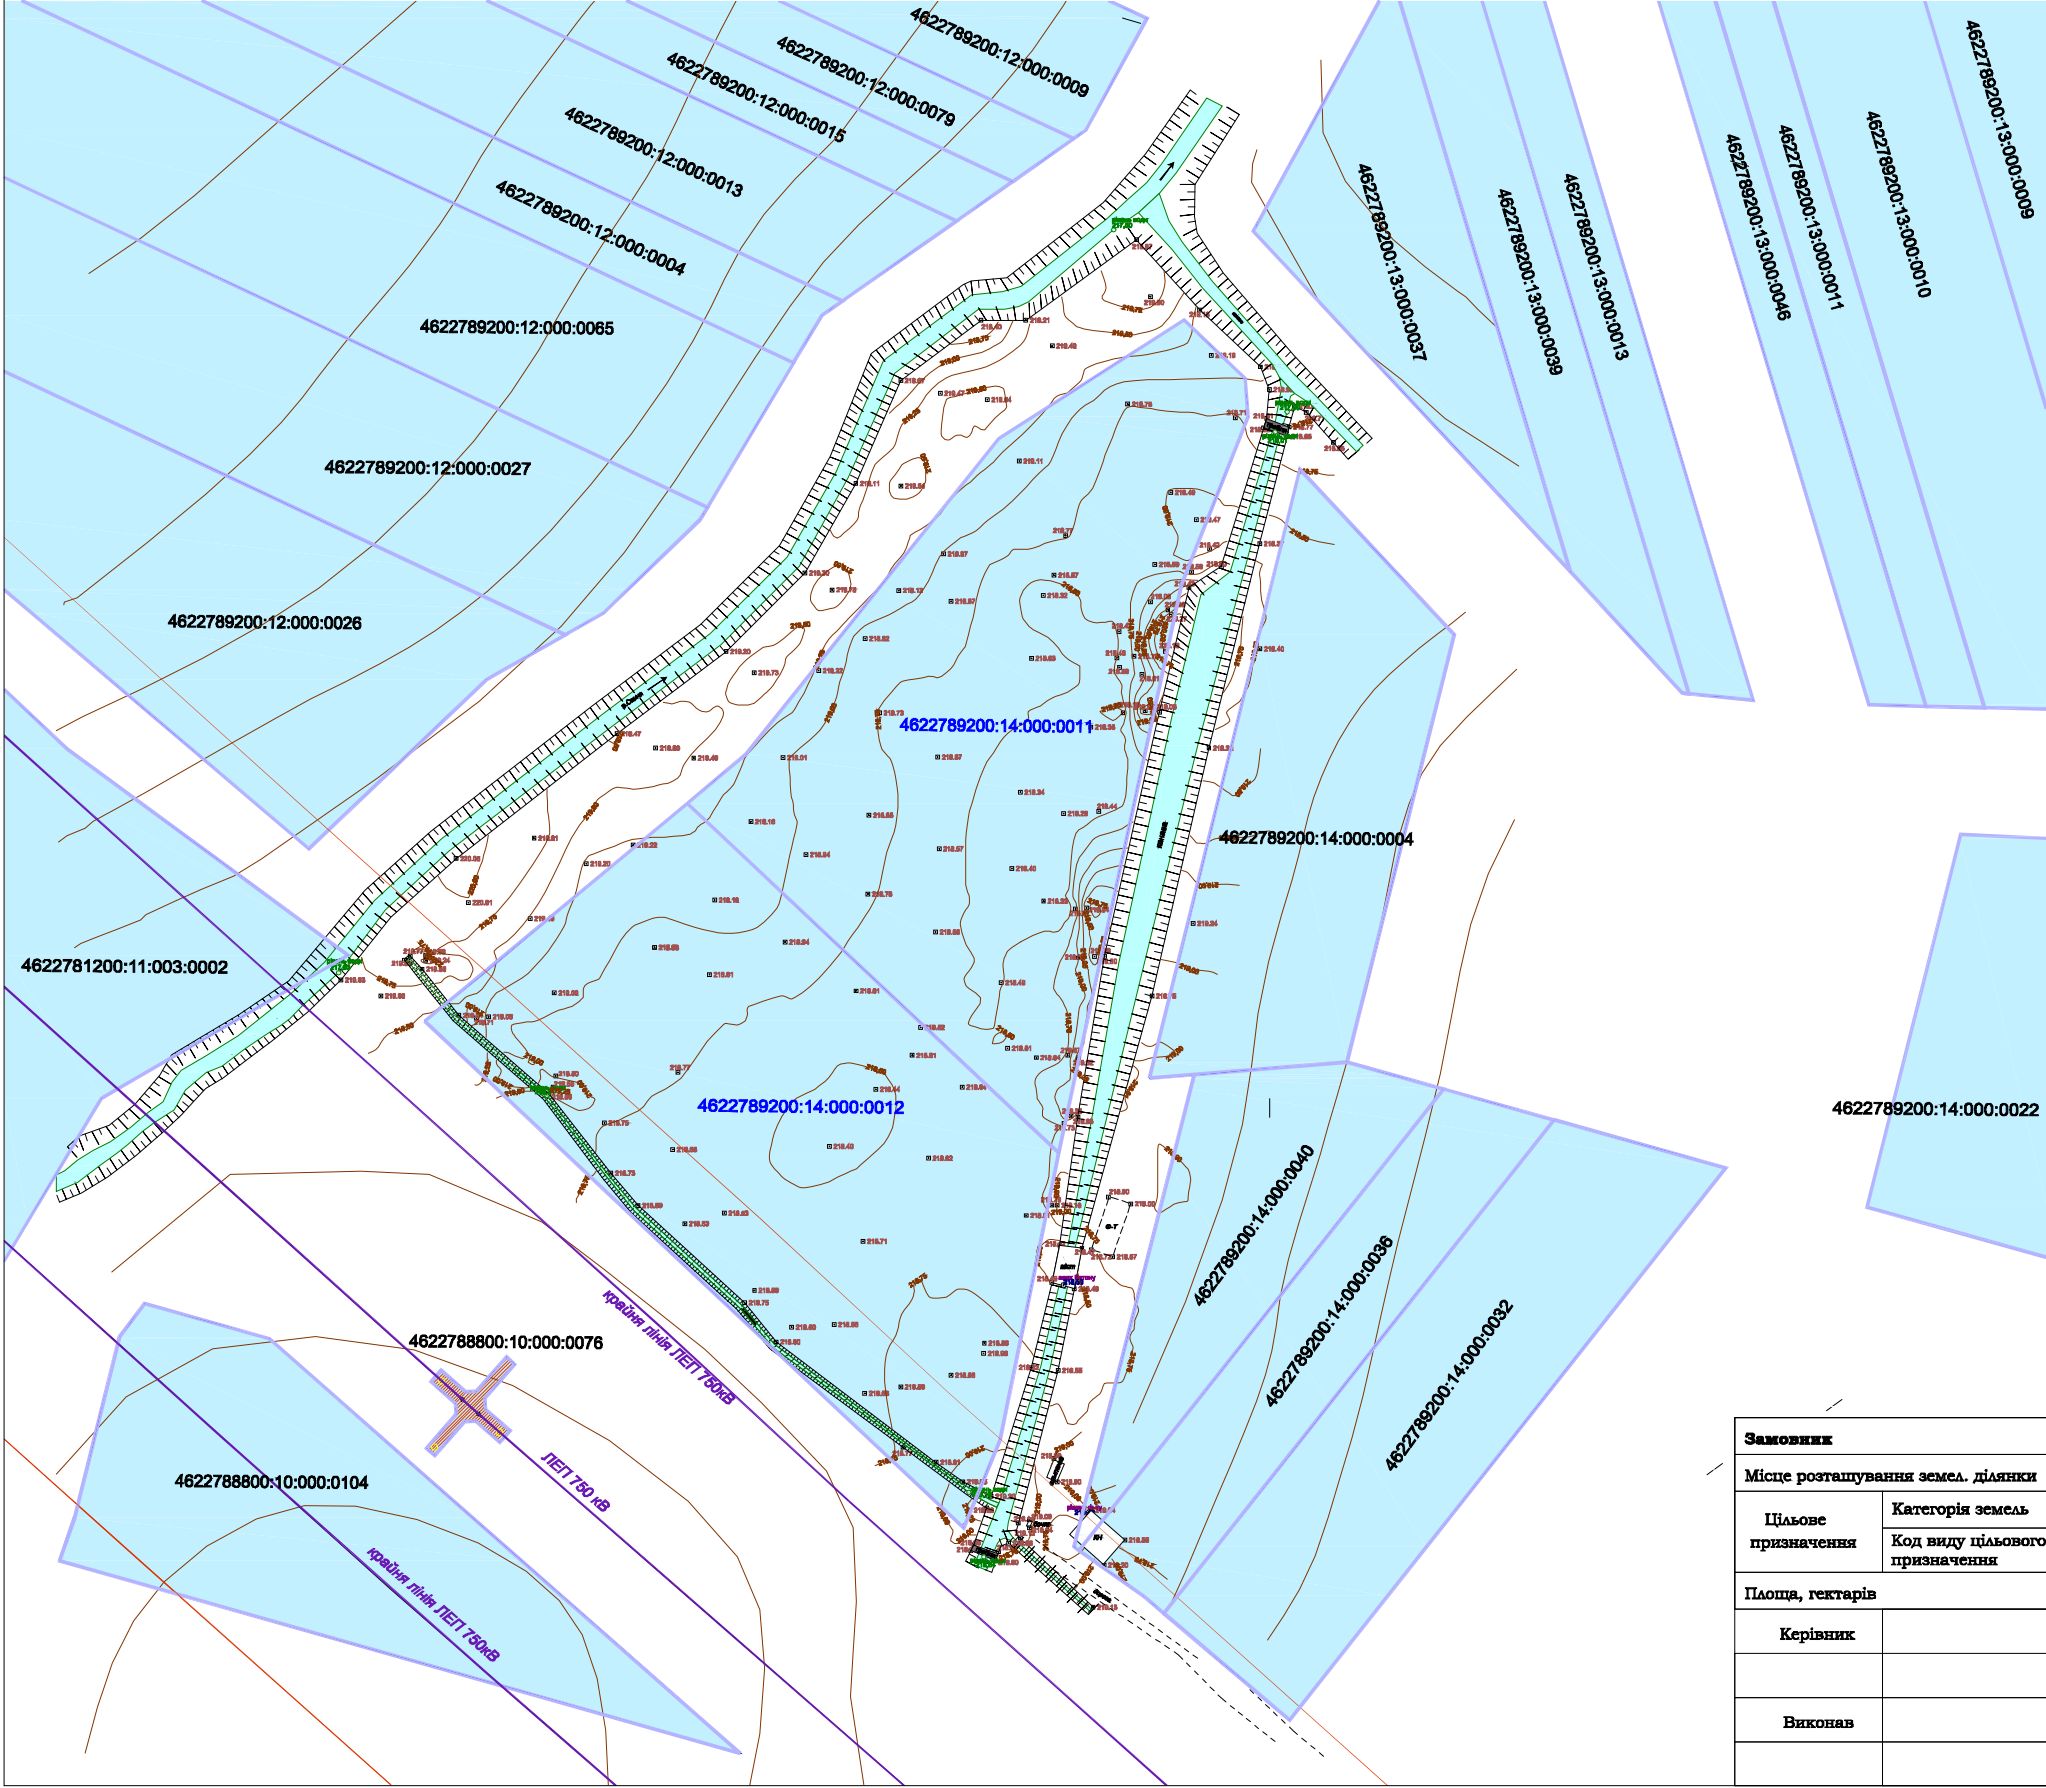


ВИКОПІЮВАННЯ З ПУБЛІЧНОЇ КАДАСТРОВОЇ КАРТИ

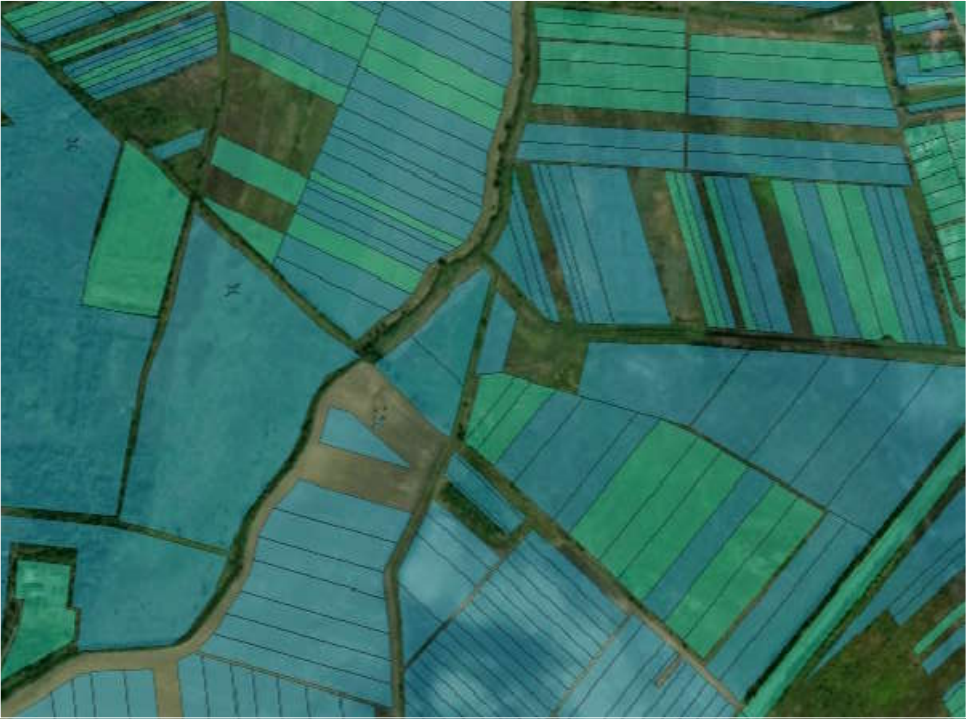


- УМОВНІ ПОЗНАЧЕННЯ:
- межа земельної ділянки
 - земельні ділянки, які знаходяться у власності (користуванні)
 - ЛЕП 750кВ

Замовник		Вольський Богдан Ярославович				
Місце розташування земел. ділянки		Львівська область, Львівський район, Жовківська ОТГ				
Цільове призначення	Категорія земель	Землі сільськогосподарського призначення;				
	Код виду цільового призначення	01.03 Для ведення особистого селянського господарства; вид використання: для будівництва та обслуговування адміністративно-господарських будівель та споруд, по вирощуванні сільськогосподарської продукції				
Площа, гектарів		3.1564				
Керівник		Олег ЖИДАЧЕВСЬКИЙ	Детальний план території	Масштаб	Лист	Листів
				1:2000	11	12
Виконав		Олег ЖИДАЧЕВСЬКИЙ	План земельних ділянок, право власності на які посвідчено до 2004 року та відомості про які не внесено до Державного земельного кадастру ** М 1:1000	ФОП Жидачевський Олег Миконович		

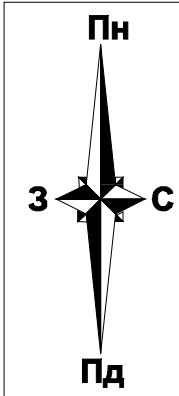


План обмежень у використанні земель, відомості про які підлягають внесенню до Державного земельного кадастру на підставі розробленої містобудівної документації М 1:1000

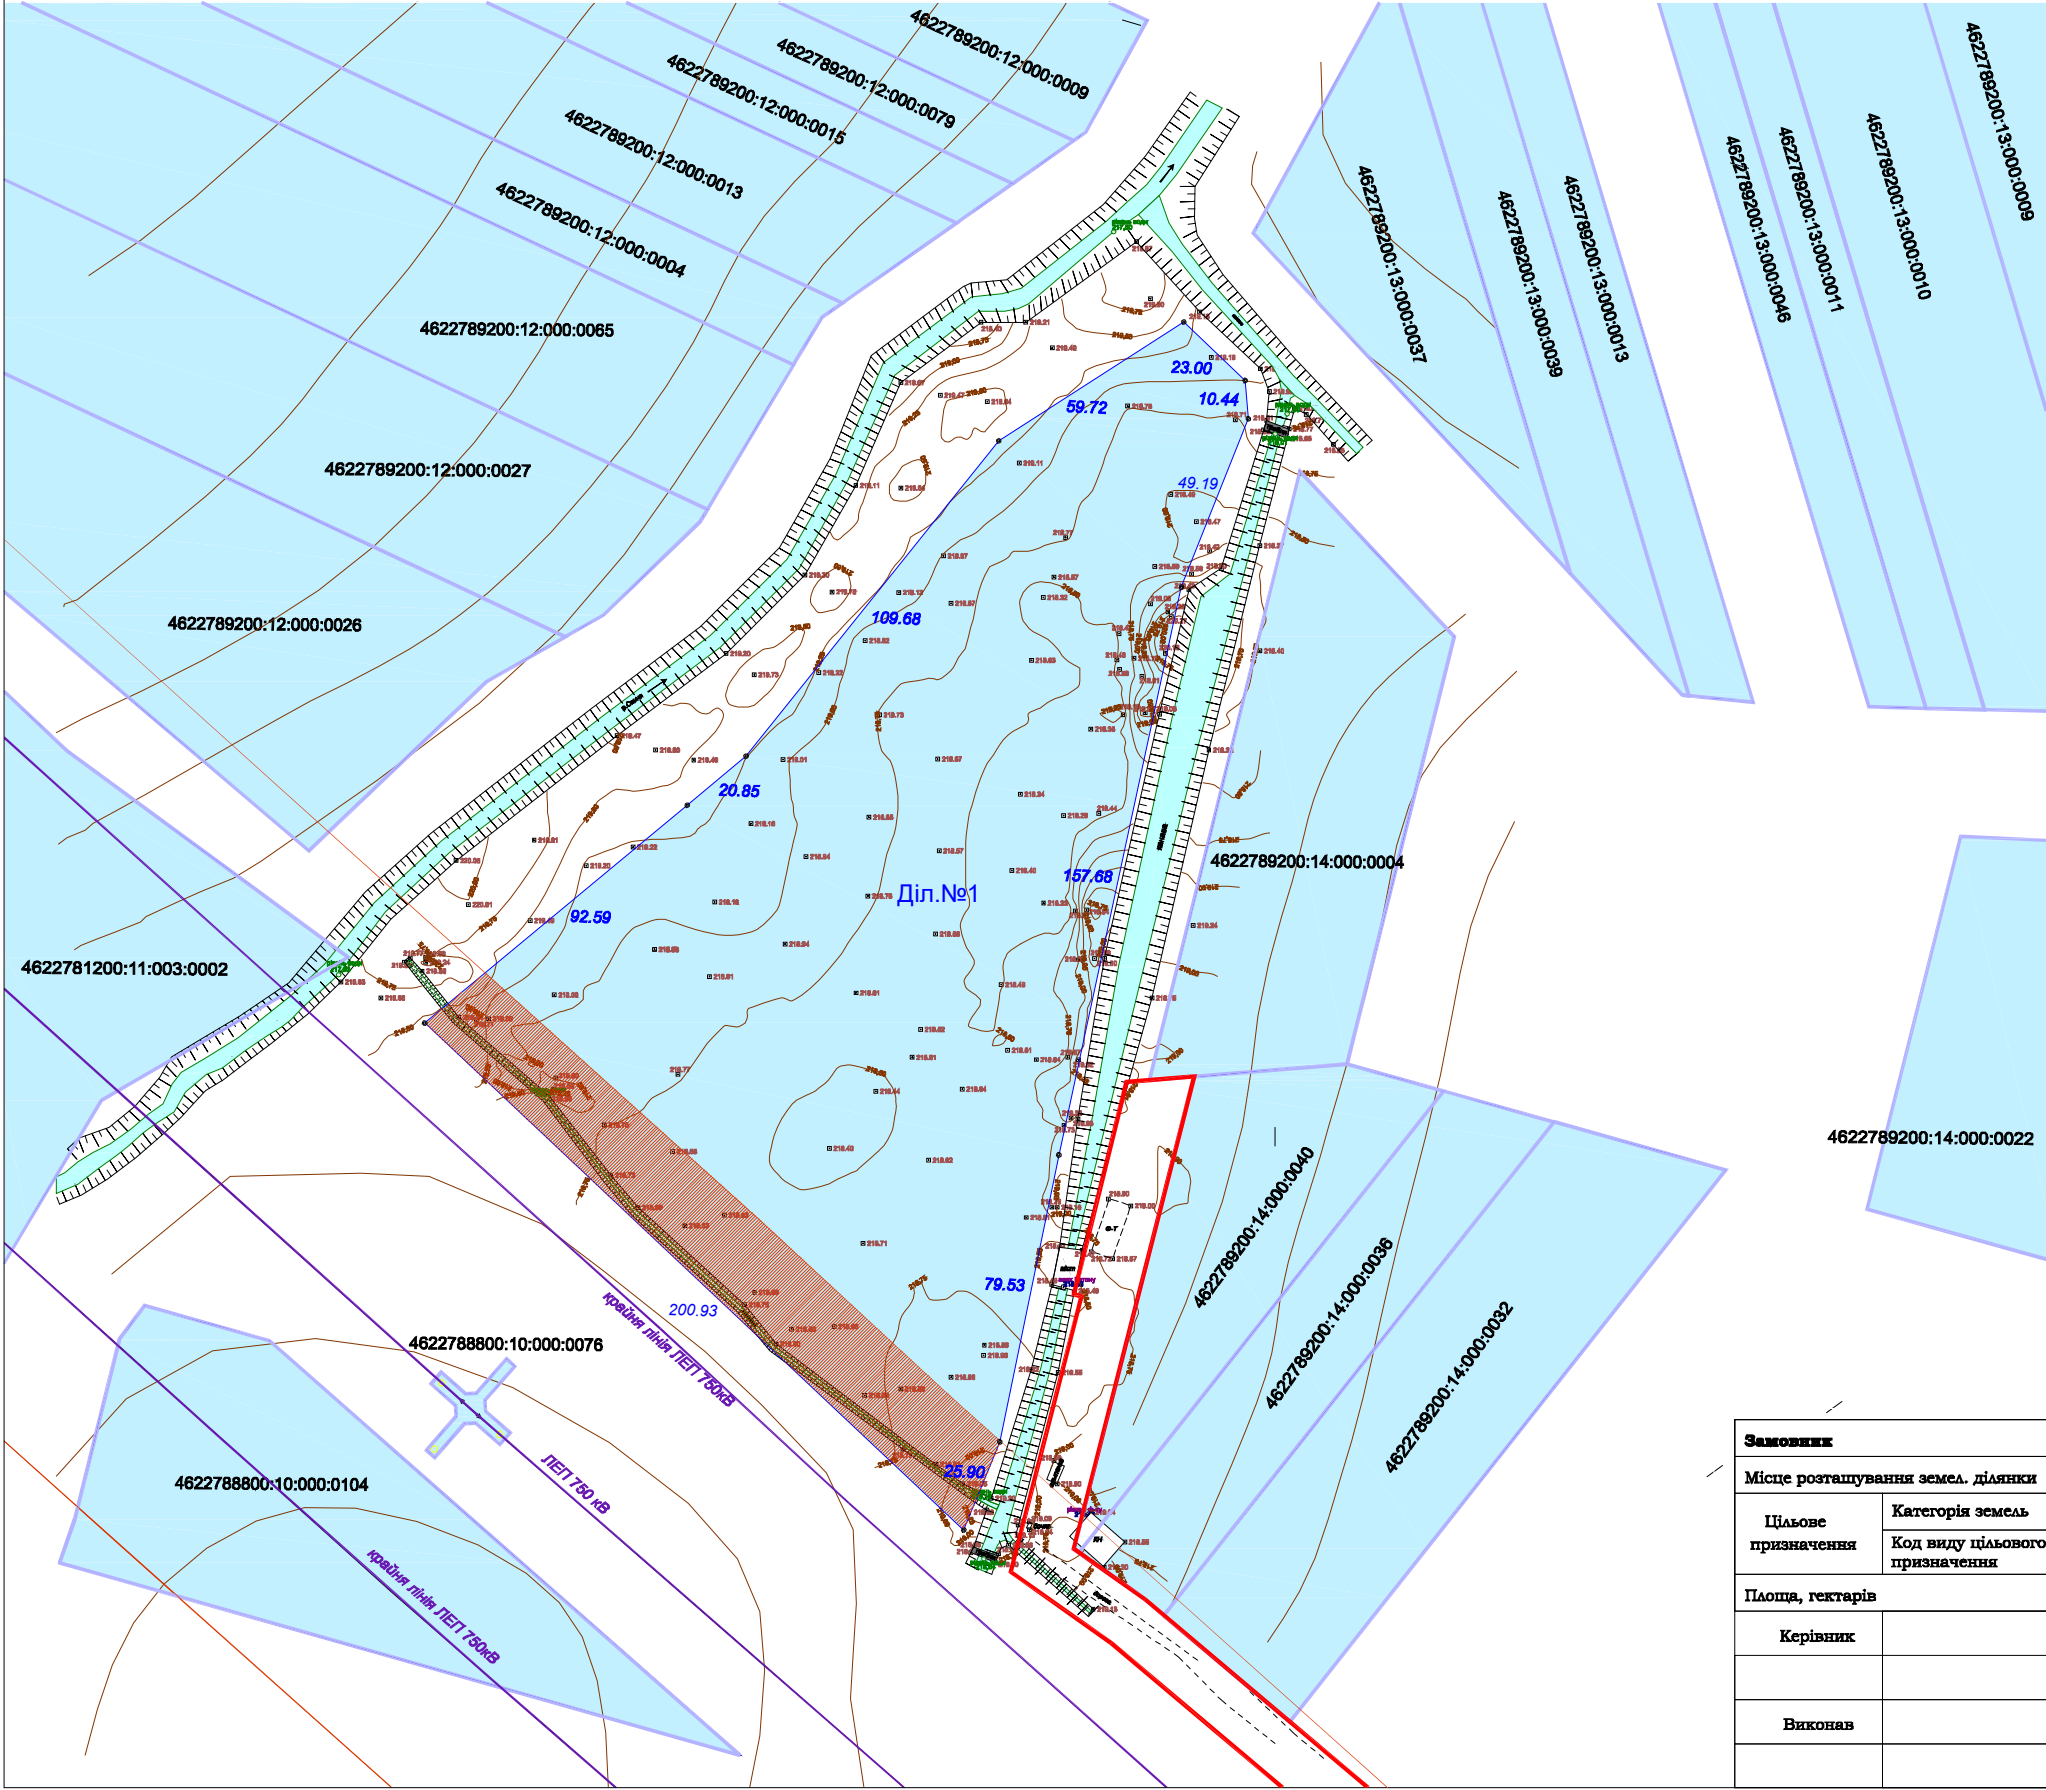

Перелік обмежень у використанні земель

№	КОД	назва обмеження	основні законодавчі акти	площа,га
1	01.05	Охоронна зона навколо(уздовж) об'єкта енергетичної системи,охоронна зона електричних мереж (ЛЕП-750кВ)		0.4476

ВИКОПІЮВАННЯ З ПРОЕКТНОГО ПЛАНУ МІСТОБУДІВНОЇ ДОКУМЕНТАЦІЇ

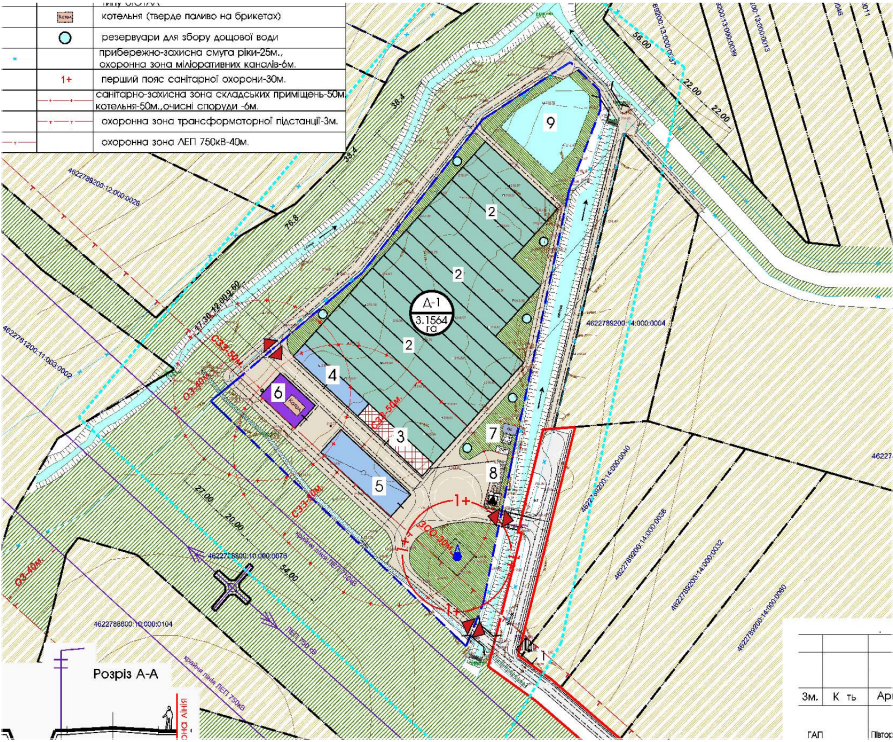

УМОВНІ ПОЗНАЧЕННЯ:

- межа проєктованих земельних ділянок
- червоні лінії вулиць
- охоронна зона ЛЕП 750кВ

Замовник		Вольський Богдан Ярославич				
Місце розташування земел. ділянки		Львівська область, Львівський район, Жовківська ОТГ				
Цільове призначення	Категорія земель	Землі сільськогосподарського призначення;				
	Код виду цільового призначення	01.03 Для ведення особистого селянського господарства; вид використання: для будівництва та обслуговування адміністративно-господарських будівель та споруд,по вирощуванні сільськогосподарської продукції				
Площа, гектарів		3.1564				
Керівник		Олег ЖИДАЧЕВСЬКИЙ	Детальний план території	Масштаб	Лист	Листів
				1:2000	12	12
Виконав		Олег ЖИДАЧЕВСЬКИЙ	План обмежень у використанні земель, відомості про які підлягають внесенню до Державного земельного кадастру на підставі розробленої містобудівної документації	ФОП Жидачевський Олег Миконович		