

МАСШТАБ 1:500

Жовква



Очл. Бандерч 15

ფიქტ. საფარ
მიღება

ЗАГАЛЬНА
ЗЕМЕЛЬНА
ПЛОЩА
НА ФАКТ.
КОРИСТУВ.

В ТОМУ ЧИСЛІ

Під
всього

ЖИТЛО-
ВИМИ

НЕ
ЖИТЛО
ВИМИ

МІСЦЕ
ПІД

ПІД САДОМ	
ФРУКТ.	ДЕКОРАТ

ЗЕМЛЮ
НАШЕЙ ЗЕМЛИ

44 02 92

07

2007 D

Нач. бюро

S. J. [Signature]

111РБЧУК ТР)

Перевірів:

Парубоча І.М.

Копію знав


26.07.07

Kyc TJ

ПОВЕРХОВИЙ ПЛАН

БУДІВЕЛЬ ЛІТ. А-2 м. Жовква РАЙОН Бандери
 НА ВУЛ. Бандери БУД.М. 15 КОРИСТУВАЧ

підвал

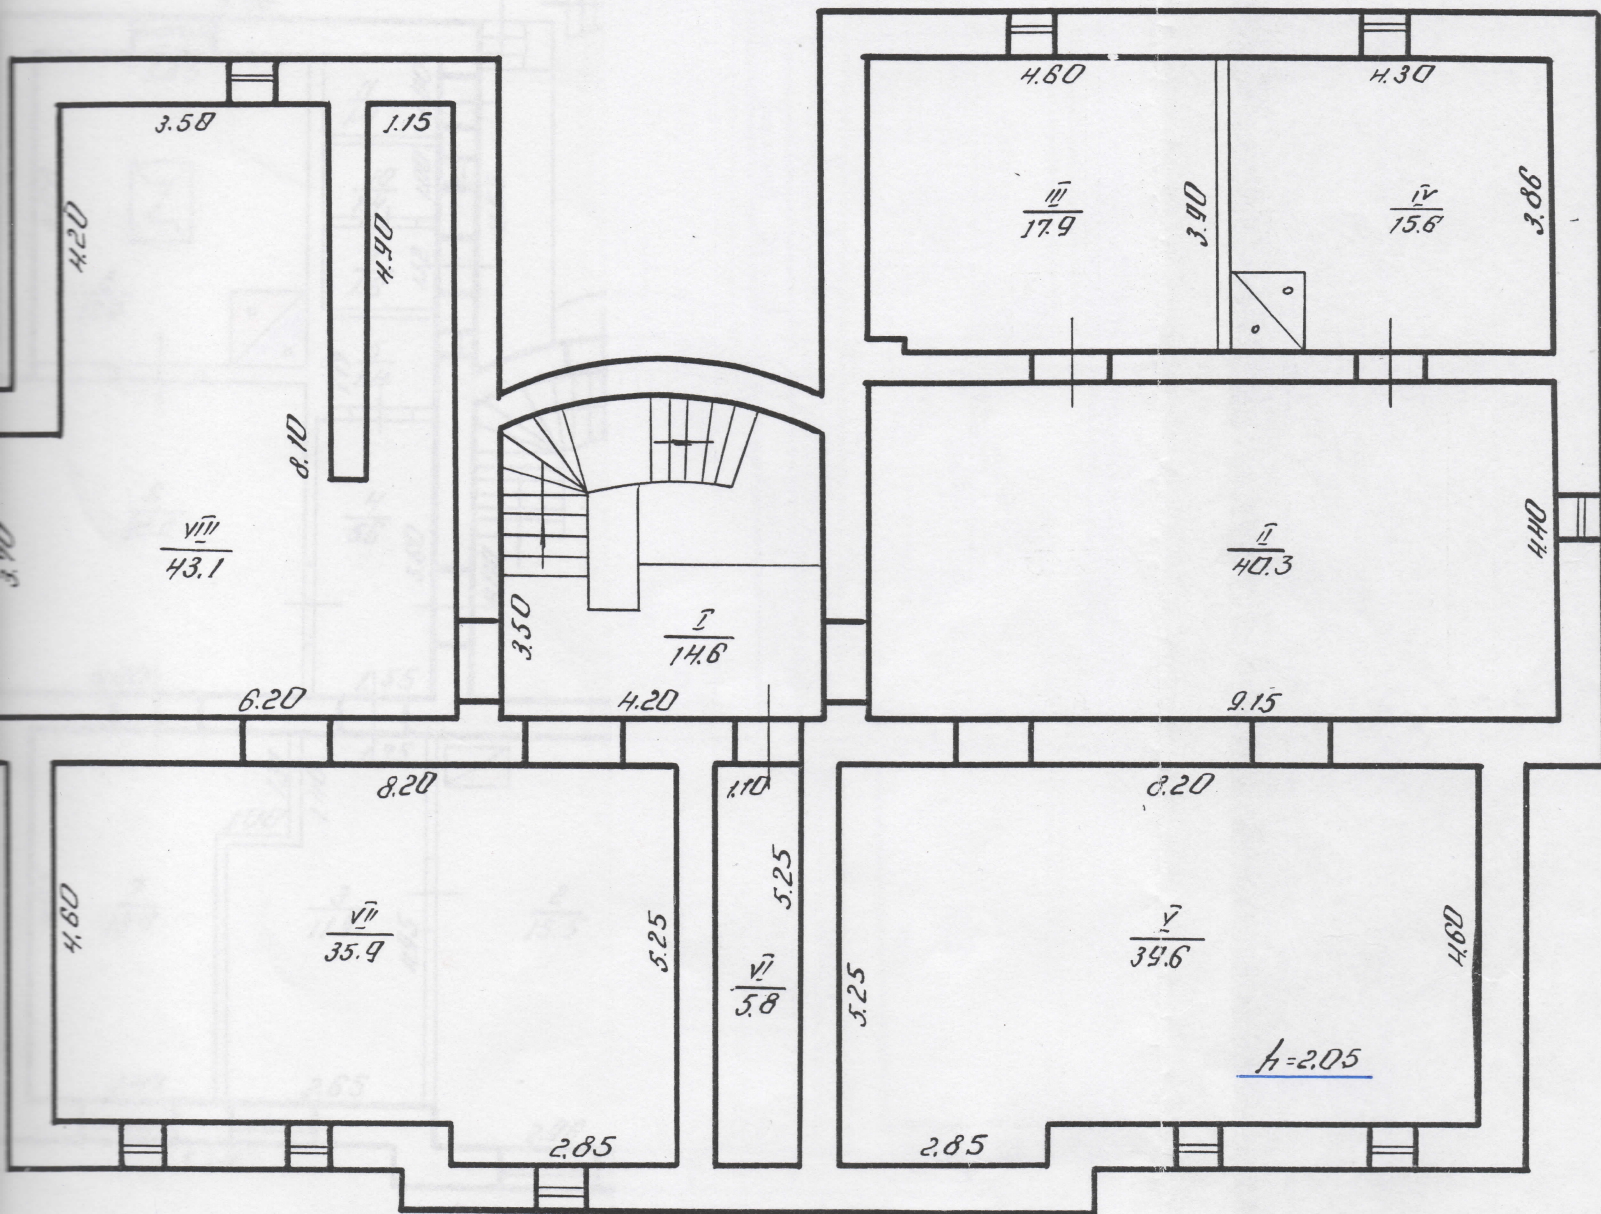

Стіни - бетонні

МАСШТАБ 1:100

ПЛАН СКЛАВ З НАТУРИ: Штебчук Т.М.

ПЛАН ВИКРЕСЛИВ: "02" 07

ПЛАН ПЕРЕВІРИВ: 20.04.04р.

КЕРІВНИК ГРУПИ: Парубоча І.М.

КРЕСЛЯВ: Куч Т.І.

ЗАТВЕРДЖУЮ

НАЧ. БЮРО: Т.М. Штебчук



Затверджено Держбудом України
від 24. 05. 2001 р. № 121 зареєстровано в
Міністерстві Юстиції України 10.07. 01 р. від
№ 582/5773 із всіма змінами та доповненнями.

Реєстровий
№

на квартирный (багатоповерховий житловий) будинок,
на нежитловий будинок № 15

вулиця (провулок, площа) Ст. Бандери
місто (селище, село) Мовиша

Начальник БТІ
А. Денисенко
(додаток, пріз)
М. П.

Виконав

(підпис, прізвище)

Технічна характеристика багатоповерхового будинку

Загальні відомості

Серія проекту _____

Рік _____

Кількість поверхів (шт.) 2

Площа забудови (м²) 314

Об'єм будівлі (м³) 3059

Загальна площа (м²) 679

Житлова площа (м²) _____

Площа нежитлових приміщень (м²) _____

Площа балконів, лоджій і терас (м²) 8

Кількість квартир (шт.) _____

Кількість житлових кімнат (шт.) _____

Матеріал стін цегла

Будівельна (балансова) вартість 144065

Відсоток зносу 49

Інвентаризаційна вартість 74729

Інвентарний номер БТІ

Експлуатаційні показники житлового будинку, нежитлової будівлі

по вул.

С. Бандери

1. Проектна організація		13. Середня площа квартири /м²/	
2. Генеральний підряд		14. Кількість сходових кліток /шт/	1
3. Експлуатаційна організація		15. Кількість ліфтів	
4. Дата прийняття в експлуатацію		16. пасажирських	
5. Оцінка приймальної комісії		17. грузових	
6. Рік останнього капітального ремонту		18. Висота техпідпілля	
7. Балансова вартість, грн.		19. Кількість кухонь	1
8. Прибиральна площа загальних коридорів і місць загального користування /м²/		20. Кількість ванних кімнат	
9. Прибиральна площа сходових кліток м²		21. Кількість туалетів	4
10. Середня внутрішня висота приміщень /м/	3,65	22. Кількість сумарна санвузлів	1
11. Термін служби		23. Площа фасадів	650
12. Повна норма амортиз. відрахувань, в т. ч. на капітальний ремонт		24. Площа покрівель	392
Норма відрахувань на поточний ремонт		25. Витрати тепла кКал/год	
Міжремонтний період для капітального ремонту		26. Розрах. витрати води м³/год	
		Розрахунковий розхід газу	
		Розхід електроенергії, квт. г	

Примітка: Пункти 1-12 і 25-26 заповнюються експлуатаційними організаціями

Технічний опис конструктивних елементів інженерного обладнання

№№ за п.	Частина будівель, конструкцій, інженерного обладнання			Одиниця виміру	Кількість	Технічний стан /опис дефектів і пошкоджень/	Необхідно		Відремонтовано за рік кількість
							ремонт	заміна	
1	2			3	4	5	6	7	8
	Фундамент	Стрічковий	1. Бутловий	п. м.	136	незадов.			
			2.	п. м.					
		Під окремими опорами	1.	шт.					
			2.	шт.					
	Цоколь	3 фасаду		поштук.	м²	32	—	4	—
		Дворовий		поштук.	м²	10	—	4	—
	Стіни	Зовнішні	1. цеглені	м²	542	вигадані			
			2. дерев'яні	м²	12	штукатур.			
			3.	м²					
		Внутрішні	1. цеглені	м²	380	тріщини в штукатур.			
			2.	м²					
		Колони і стовпи	1.	шт.					
			2.	шт.					
			3.	шт.					
	Фасади	Фасади лицьові		поштук.	м²	161	вигадані		
		Фасади дворові		поштук.	м²	489	штукатур.		
		Карнізи		п. м.					
		Балкони		бетонні	8	задовільн.			
		Еркери		шт.					
		Лоджії		шт.					
		Пожежні сходи		метал.	2	—	1	—	
	Відповідні фасадні пристрої	Труби сталеві		п. м.	31	—	1	—	
		Труби чавунні		п. м.					
		Воронки і вимощення		п. м.	84	—	4	—	
		Покриття карнізів поясків		п. м.					
	Дахи	Покрівля 1		зашиф.	м²	392	дита на поверхні		
		Покрівля 2			м²				
		Парапети і решітки		п. м.					
		Крокви		дерев'яні	м. м.	476	тріщини		
		Обрешітка		дерев'яна	392	в дерев'яні			

Примітка: Графи 6-8 заповнюються експлуатаційними організаціями

Технічний опис конструктивних елементів інженерного обладнання

№№ за п.	Частина будівель, конструкцій, інженерного обладнання			Одиниця виміру	Кількість	Технічний стан /опис дефектів і пошкоджень/	Необхідно		Відремонтовано за рік кількість		
							ремонт	заміна			
1	2			3	4	5	6	7	8		
	Перекриття	Горішнє	1. <i>Бетонне</i>	<i>м²</i>	<i>219</i>	<i>задовільне</i>					
			2.	<i>м²</i>							
		Між поверхове	1. <i>бетонне</i>	<i>м²</i>	<i>231</i>	<i>задовільне</i>					
			2.	<i>м²</i>							
			3.	<i>м²</i>							
		<i>Над поверх.</i>	1. <i>цементні стілець</i>	<i>м²</i>	<i>219</i>	<i>- 4 -</i>					
			2.	<i>м²</i>							
			3.	<i>м²</i>							
			Підлоги	На перекриттях	1. <i>паркет</i>	<i>м²</i>	<i>164</i>	<i>незадов.</i>			
					2. <i>плитка</i>	<i>м²</i>	<i>10</i>	<i>- 4 -</i>			
3. <i>цементна</i>	<i>м²</i>				<i>68</i>	<i>- 4 -</i>					
Першого поверху	1. <i>паркет</i>			<i>м²</i>	<i>120</i>	<i>- 4 -</i>					
	2. <i>дощки</i>			<i>м²</i>	<i>24</i>	<i>- 4 -</i>					
	3. <i>плитка</i>			<i>м²</i>	<i>80</i>	<i>- 4 -</i>					
Підвалу	1. <i>цементна</i>			<i>м²</i>	<i>64</i>	<i>- 4 -</i>					
	2.			<i>м²</i>							
	3.			<i>м²</i>							
Перегородки	1. <i>цементні плити</i>			<i>м²</i>	<i>305</i>	<i>- 4 -</i>					
	2.	<i>м²</i>									
Вікна і двері	Вікна і балконні двері		<i>дерев'яні</i>	<i>м²</i>	<i>58</i>	<i>- 4 -</i>					
	Вікна і балконні двері			<i>м²</i>							
	Зовнішні двері		<i>дерев'яні</i>	<i>м²</i>	<i>25</i>	<i>- 4 -</i>					
	<i>Вхідні в чергов. дерев'яні</i>		<i>м²</i>	<i>34</i>	<i>- 4 -</i>						
Сходи	<i>марш</i>		<i>дерев'яні</i>	<i>м²</i>	<i>6</i>	<i>- 4 -</i>					
				<i>м²</i>							
	Площадки			<i>м²</i>							
				<i>м²</i>							
	Перила		<i>дерев'яні</i>	<i>п. м.</i>	<i>4</i>	<i>- 4 -</i>					
	Печі		<i>машино</i>	<i>шт.</i>	<i>17</i>	<i>- 4 -</i>					
	Вогнища		<i>цементні</i>	<i>шт.</i>	<i>2</i>	<i>- 4 -</i>					
Благоустрій	Відмостки			<i>м²</i>							
	Прямки			<i>м²</i>							
	Східці		<i>бетонні</i>	<i>м²</i>	<i>11</i>	<i>- 4 -</i>					
	Спуск в підвал			<i>м²</i>							

Примітка: Графи 6-8 заповнюються експлуатаційними організаціями