


ВИКОПІЮВАННЯ З ГЕНПЛАНУ м.ЖОВКВА
М 1:5000



УМОВНІ ПОЗНАЧЕННЯ:

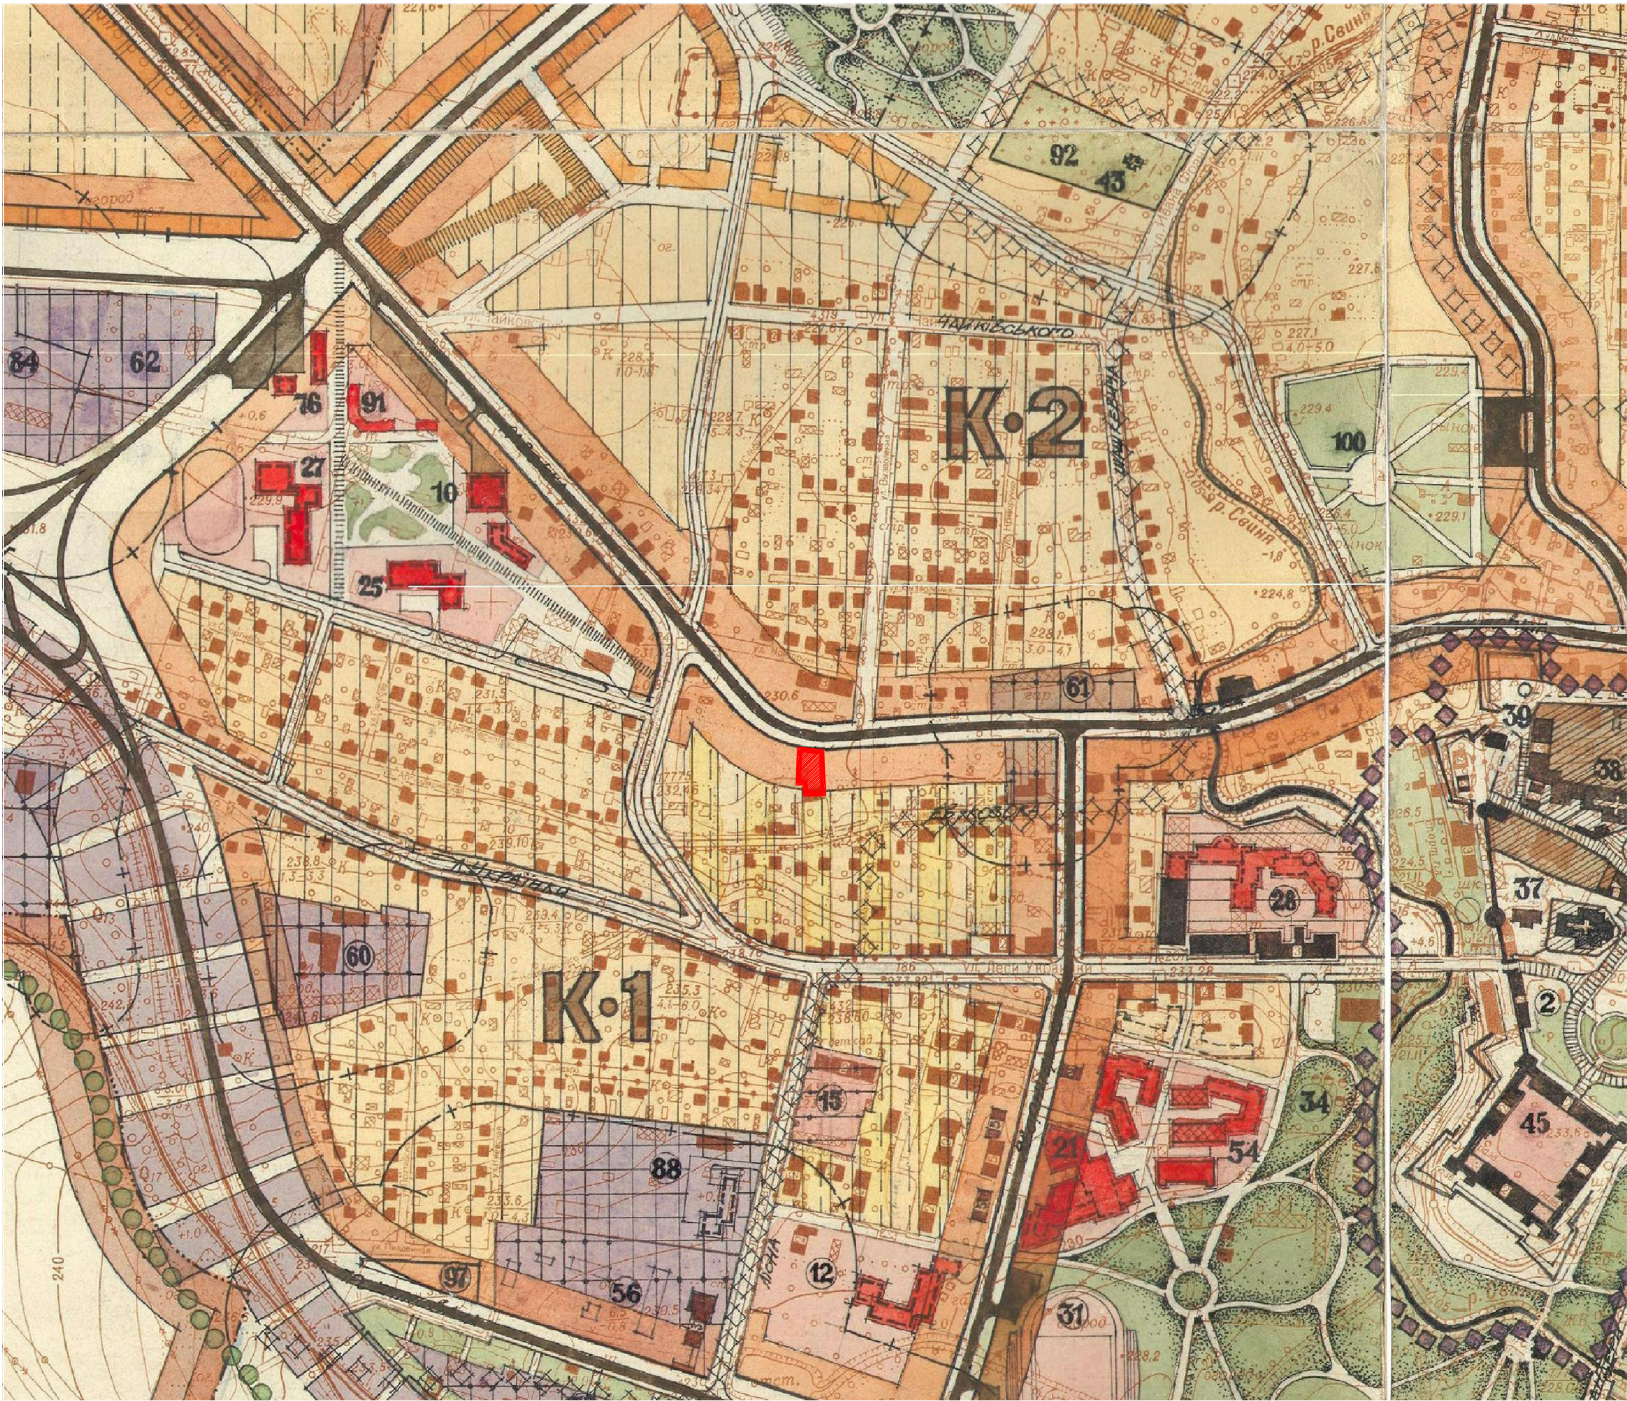


територія детального плану житлової забудови


ВИКОПІЮВАННЯ З ПУБЛІЧНОЇ КАДАСТРОВОЇ КАРТИ




СХЕМА РОЗТАШУВАННЯ ТЕРИТОРІЇ У ПЛАНУВАЛЬНІЙ
СТРУКТУРІ НАСЕЛЕНОГО ПУНКТУ

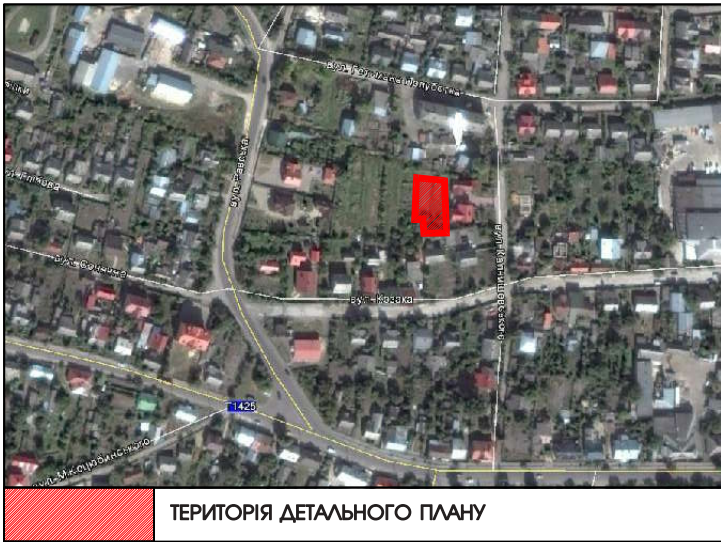


						Замовник : Жовківська міська рада	2017
						Детальний план території земельної ділянки для обслуговування житлового будинку, господарських будівель і споруд по вул.Є.Козака, 28 в м.Жовкві	
Зм.	К-ть.	Арк.	№Док.	Підпис	Дата		
ГАП	Жура С.					Детальний план території	Стадія
Виконав	Піковський Р.						ДПТ
Перевірив	Півторацький Т.						Аркуш
						Викопіювання з генплану м.Жовкві; Схема розміщення проектованої ділянки; Викопіювання з публічної кадастрової карти.	Аркушів
							1
							4
						ФОП Півторацький Тарас Михайлович	

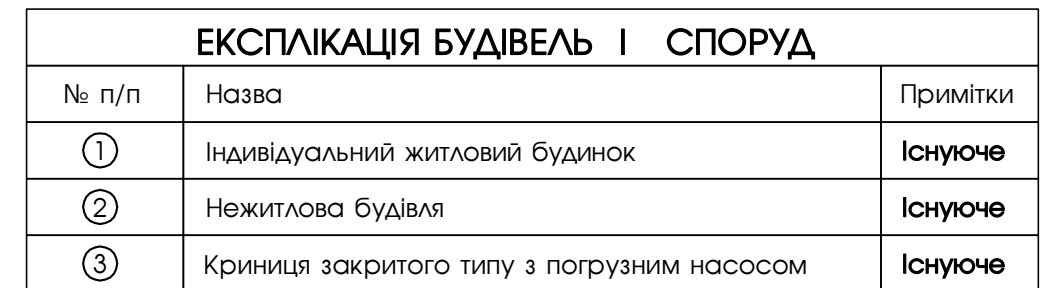


ІНЖЕНЕРНІ МЕРЕЖІ І СПОРУДИ		Примітки
ЛЕП 0.4 кВ	лінії електропередач 0.4 кВ	існуюче
ЛЕП 10 кВ	підземні лінії електропередач 10 кВ	існуюче
	охоронна зона ЛЕП 0.4 кВ-2м. охоронна зона підземної ЛЕП 10 кВ-1м. охоронна зона криниці закритого типу з погрузним насосом-15м	існуюче

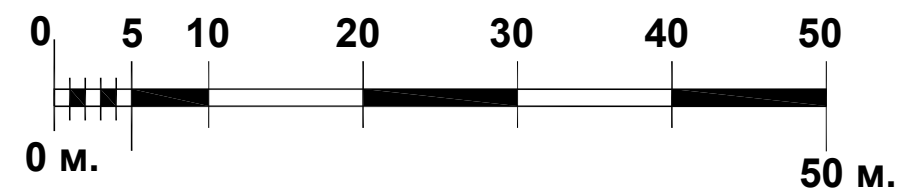

						Замовник : Жовківська міська рада		2017		
						Детальний план території земельної ділянки для обслуговування житлового будинку,господарських будівель і споруд по вул.Є.Козака,28 в м.Жовкві				
Зм.	К-ть.	Арк.	№Док.	Підпис	Дата					
ГАП		Жура С.				Детальний план території		Стадія	Аркуш	Аркушів
Виконав		Піковський Р.						ДПТ	2	4
Перевірив		Півторацький Т.								
						План Існуючого використання території; Схема Існуючих планувальних обмежень.		 ФОП Півторацький Тарас Михайлович		

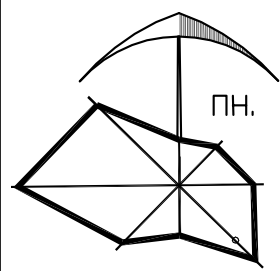


ПРОЕКТНИЙ ПЛАН;
СХЕМА ПРОЕКТНИХ ПЛАНУВАЛЬНИХ ОБМЕЖЕНЬ;
СХЕМА НАПРЯМКУ РУХУ ТРАНСПОРТУ ТА ПІШОХОДІВ ; М 1:500

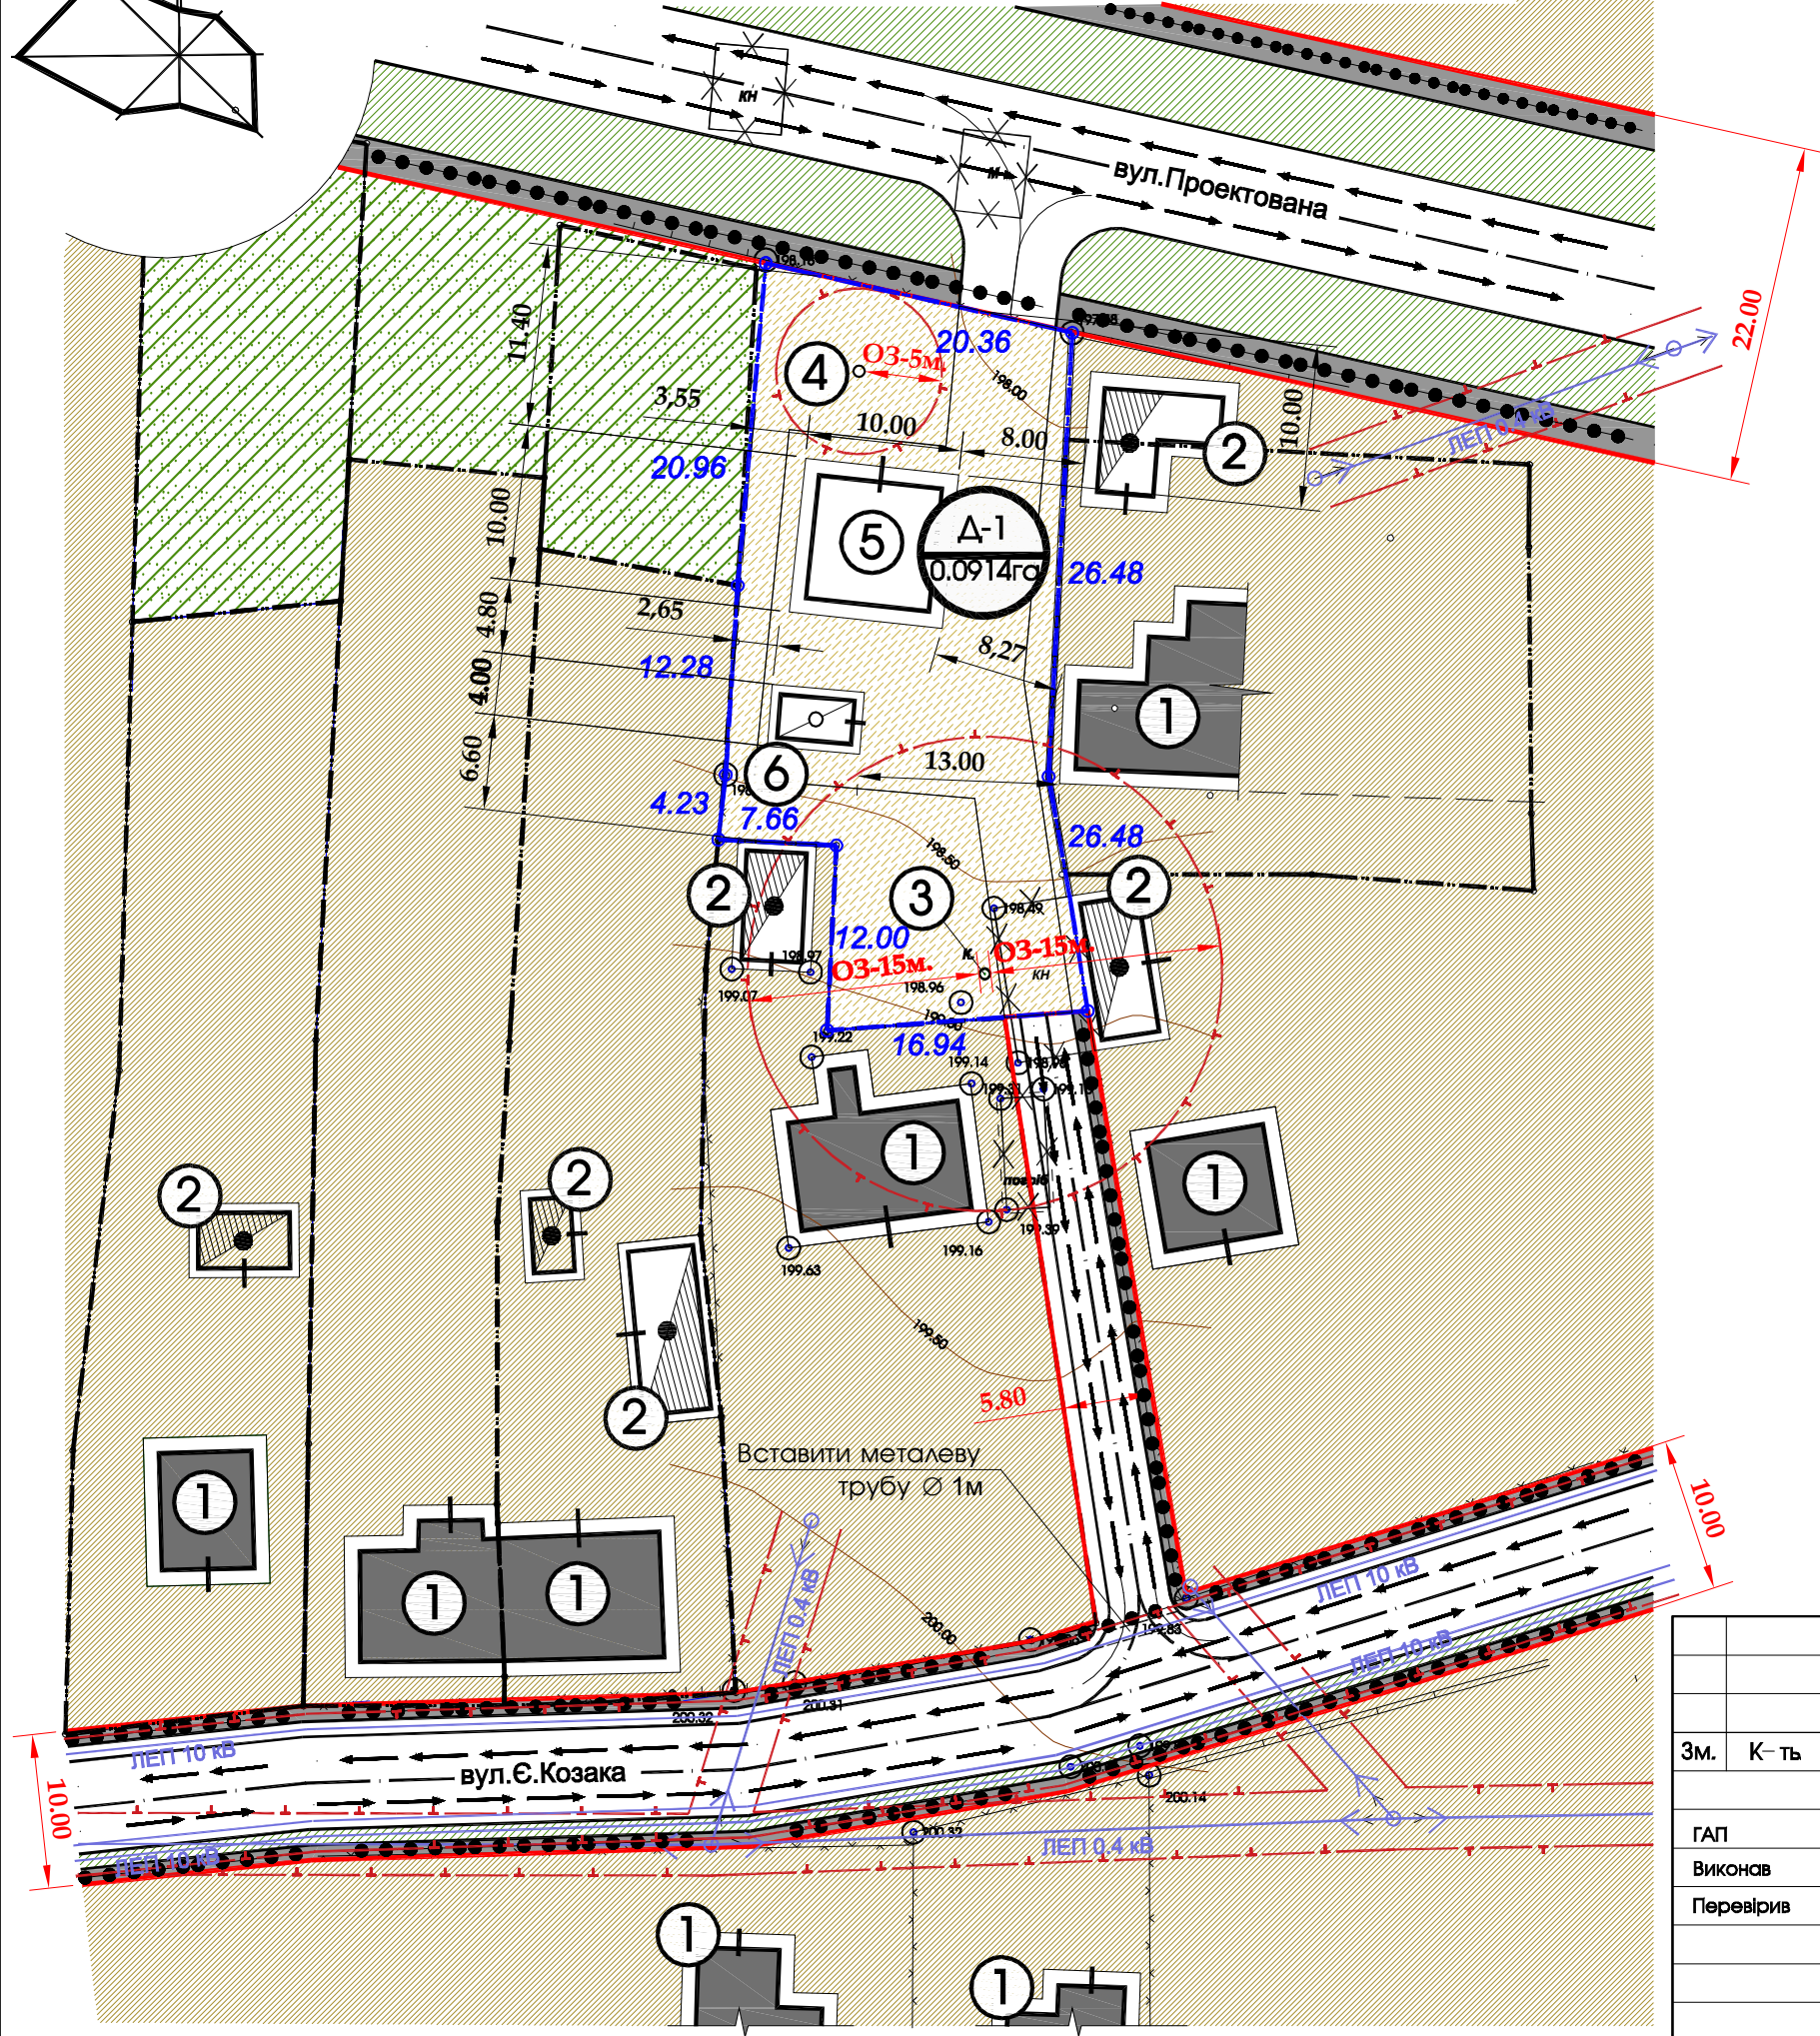

ЕКСПЛІКАЦІЯ БУДІВЕЛЬ І СПОРУД		
№ п/п	Назва	Примітки
①	Індивідуальний житловий будинок	Існуюче
②	Нежитлова будівля	Існуюче
③	Криниця закритого типу з погрузним насосом	Існуюче
④	Септик	Проект
⑤	Індивідуальний житловий будинок	Проект
⑥	Господарська будівля	Проект

ТЕХНІКО-ЕКОНОМІЧНІ ПОКАЗНИКИ			
№ п/п	Назва	Кількість	Примітки
1	Ділянка №1 (житлової забудови)	0,0914га.	проект
2	Площа забудови	124м ²	
3	Коефіцієнт щільності забудови	13.5%	
4	Площа озеленення	412 м ²	
5	Площа мощення	378 м ²	

УМОВНІ ПОЗНАЧЕННЯ		Примітки
	межа проектованої ділянки	проект
	земельні ділянки що у власності,користуванні	існуюче
	територія житлової забудови	існуюче
	територія житлової забудови	проект
	територія індивідуального садівництва	існуюче
	зелена зона	проект
	житлова будівля	існуюче
	нежитлова будівля	існуюче
	будівлі які підлягають демонтажу	проект
	житлова будівля	проект
	господарська будівля	проект
	житлова вулиця в червоних лініях	проект
	напрямок руху пішоходів	проект
	напрямок руху транспорту	проект

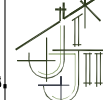						Замовник : Жовківська міська рада		2017	
						Детальний план території земельної ділянки для обслуговування житлового будинку, господарських будівель і споруд по вул.Є.Козака,28 в м.Жовкві			
Зм.	К-ть	Арк	№Док	Підпис	Дата	Детальний план території	Стадія	Аркуш	Аркушів
		Жура С.					ДПТ	3	4
ГАП		Піковський Р.							
Виконав		Півторацький Т.							
Перевірів									
						Проектний план ; Схема проектних планувальних обмежень; Схема напрямку руху транспорту та пішоходів.		ФОП Півторацький Тарас Михайлович	


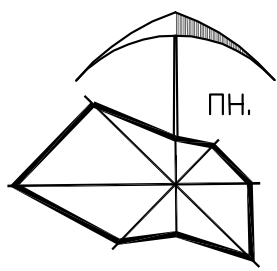


Схема інженерної підготовки території. М 1:500
План червоних ліній.

ВІДОМІСТЬ КООРДИНАТ ДЕТАЛЬНОГО ПЛАНУ				
№	Внутрішній Кут	Довжина	X	Y
1	177°02'15" 002°57'45"	11,996	5538230,22	1333075,144
2	270°02'53" 272°54'53"	7,67	5538242,205	1333075,755
3	086°24'37" 006°30'16"	4,237	5538242,595	1333068,101
4	182°54'38" 003°35'38"	12,284	5538246,795	1333068,575
5	178°36'44" 004°58'54"	20,959	5538259,056	1333069,354
6	082°13'15" 102°45'38"	20,373	5538279,942	1333071,173
7	099°41'48" 183°03'50"	28,811	5538275,441	1333091,036
8	192°33'47" 170°30'03"	15,391	5538246,668	1333089,503
9			5538231,488	1333092,04
	1269°29'57"	121,721		

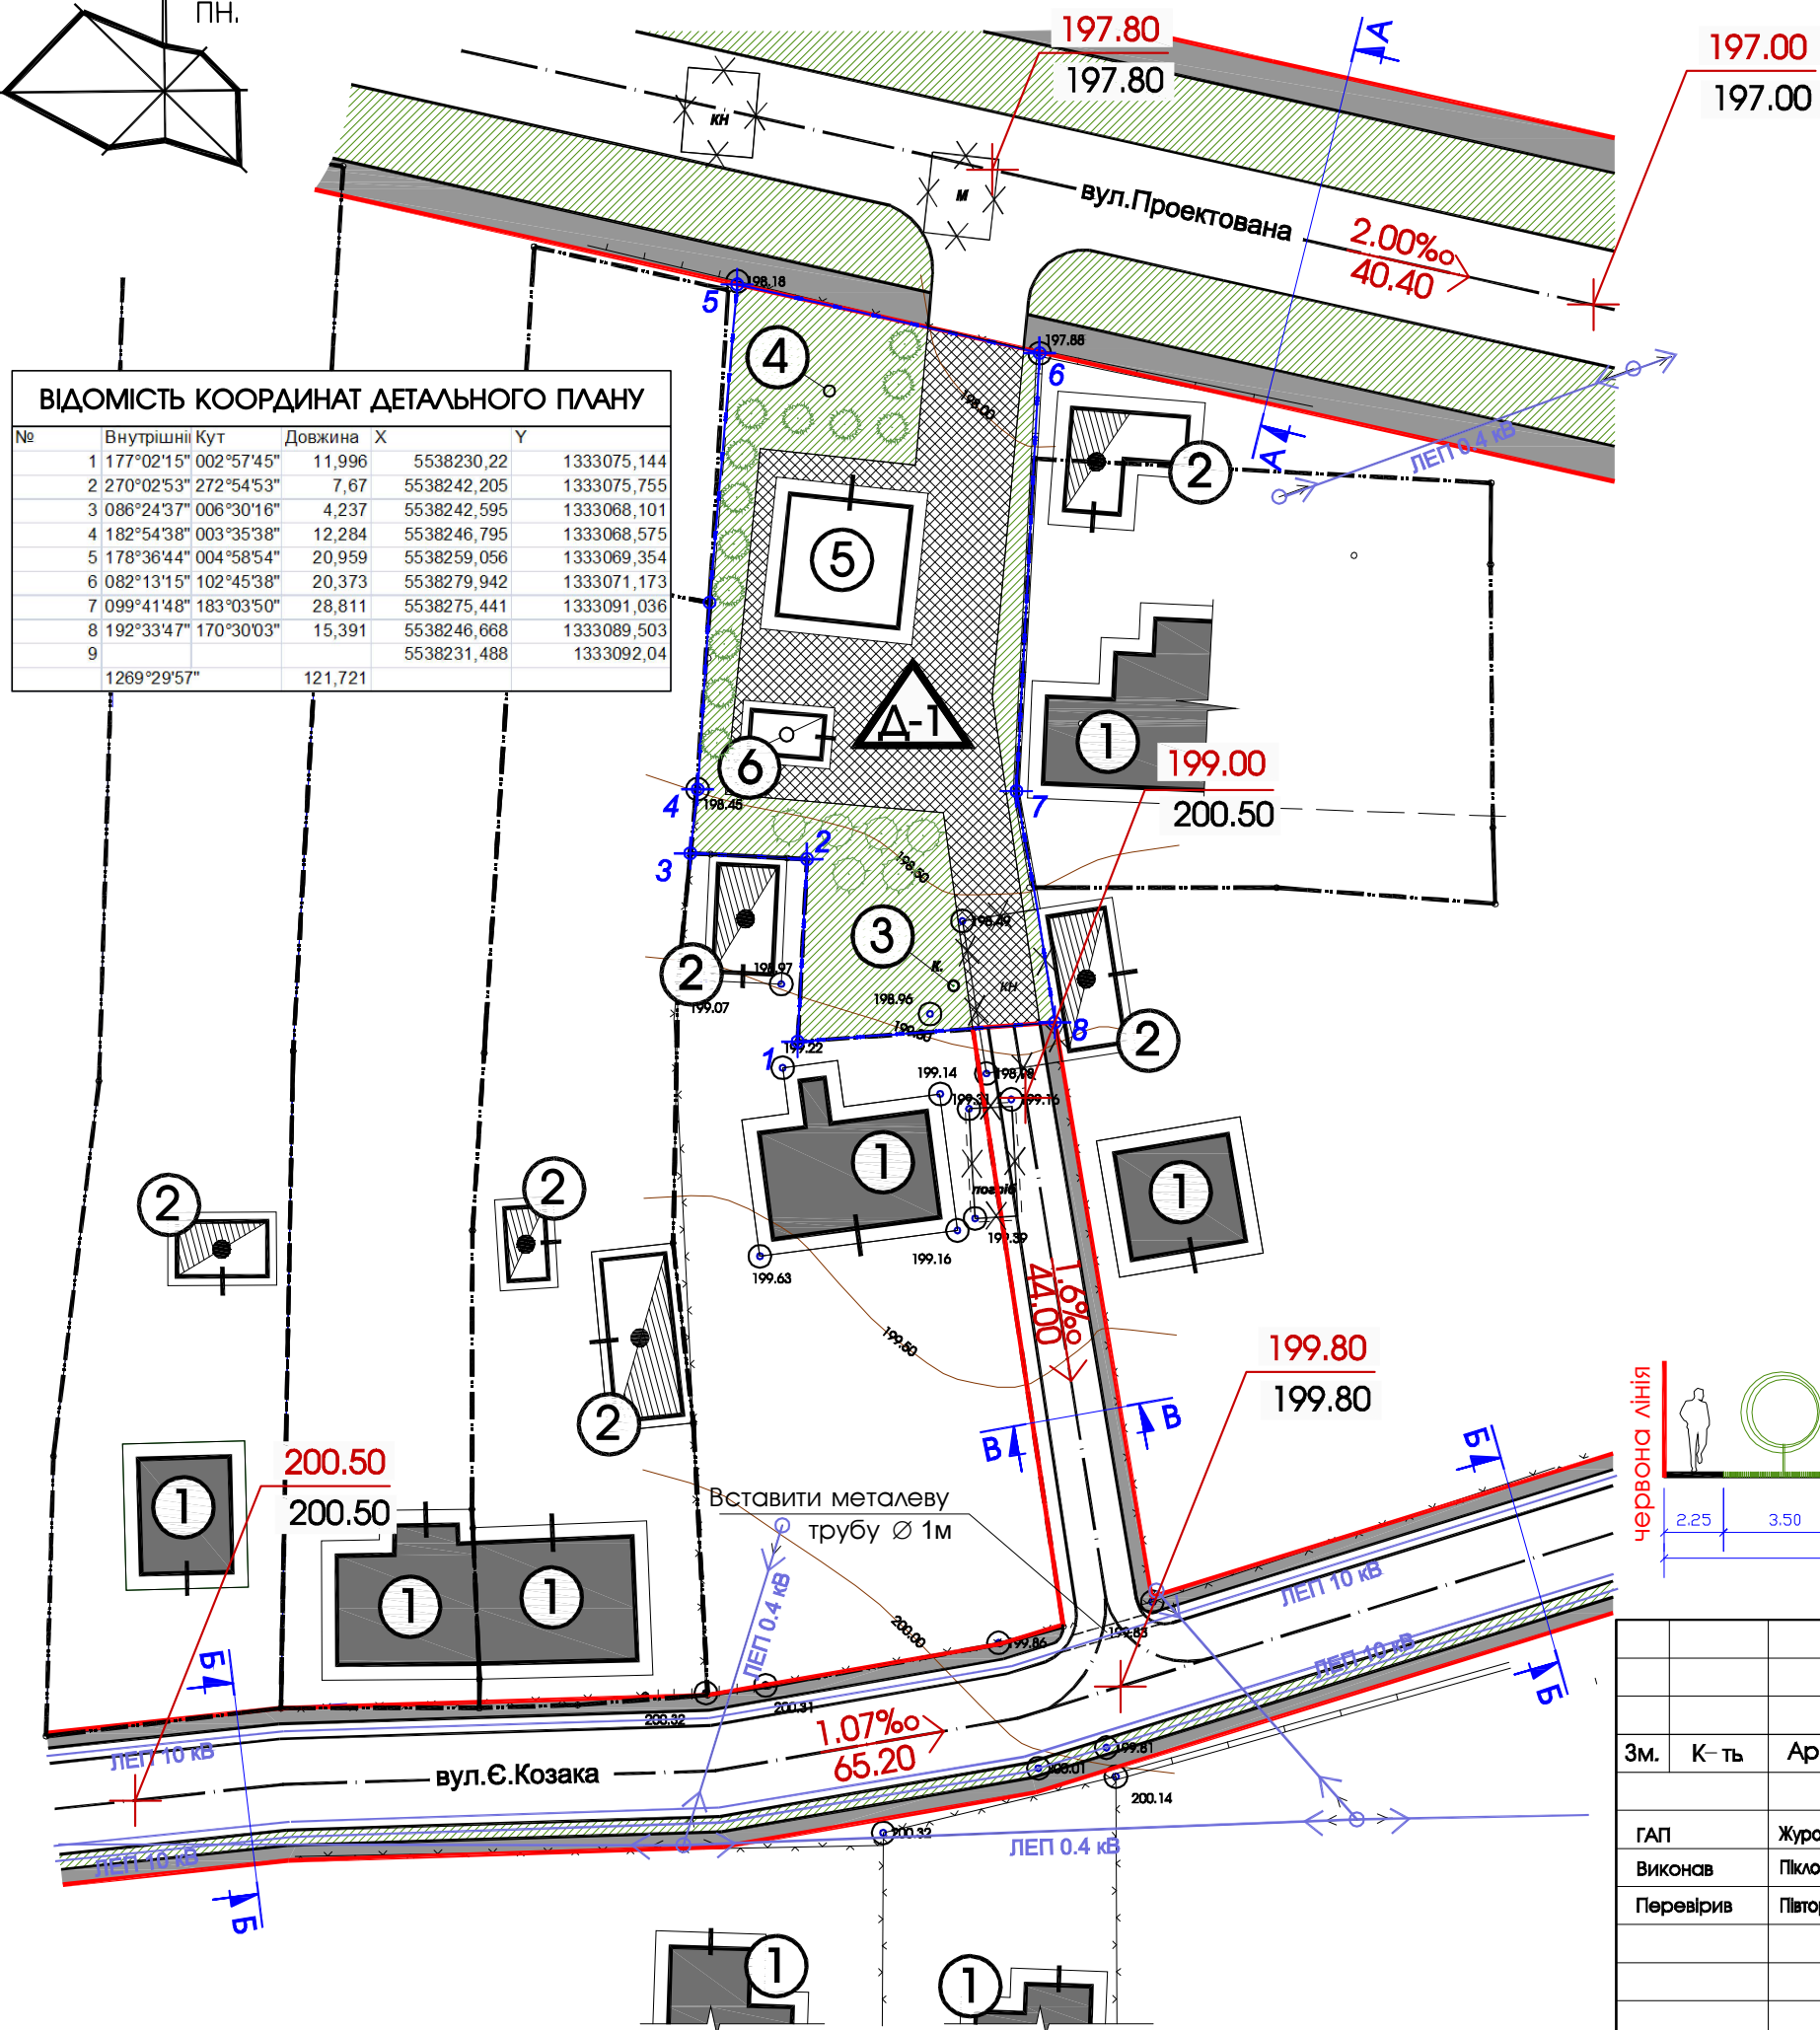


ЕКСПЛІКАЦІЯ БУДІВЕЛЬ І СПОРУД		
№ п/п	Назва	Примітки
①	Індивідуальний житловий будинок	Існуюче
②	Нежитлова будівля	Існуюче
③	Криниця закритого типу з погрузним насосом	Існуюче
④	Септик	Проект
⑤	Індивідуальний житловий будинок	Проект
⑥	Господарська будівля	Проект

УМОВНІ ПОЗНАЧЕННЯ		Примітки
	межа проектованої ділянки	проект
	земельні ділянки що у власності, користуванні	існуюче
	хідник	проект
	зелені насадження	проект
	мощення бруківкою	проект
	зелена зона	проект
	житлова будівля	існуюче
	нежитлова будівля	існуюче
	будівлі які підлягають демонтажу	проект
	житлова будівля	проект
	господарська будівля	проект
	житлова вулиця в червоних лініях	проект
	існуюча відмітка; проектowana відмітка	проект
	проектований ухил (промиле) довжина ділянки (м)	проект

Розріз А-А

Розріз Б-Б

Розріз В-В

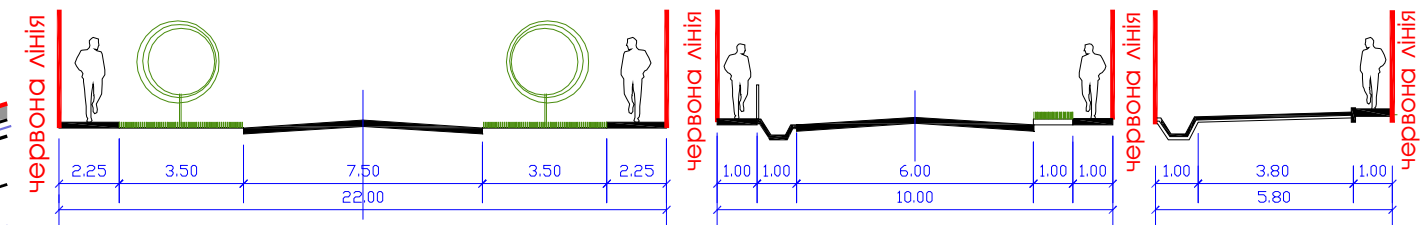

						Замовник : Жовківська міська рада			2017			
						Детальний план території земельної ділянки для обслуговування житлового будинку,господарських будівель і споруд по вул.Є.Козака,28 в м.Жовкві						
Зм.	К-ть	Арк	№Док	Підпис	Дата					Стадія	Аркуш	Аркуші
ГАП		Жура С.				Детальний план території				ДПТ	4	4
Виконав		Піковський Р.										
Перевіряв		Півторацький Т.				Схема інженерної підготовки території. План червоних ліній.					ФОП Півторацький Тарас Михайлович	