


ВИКОПІЮВАННЯ З ГЕНПЛАНУ м.ЖОВКВА
М 1:5000

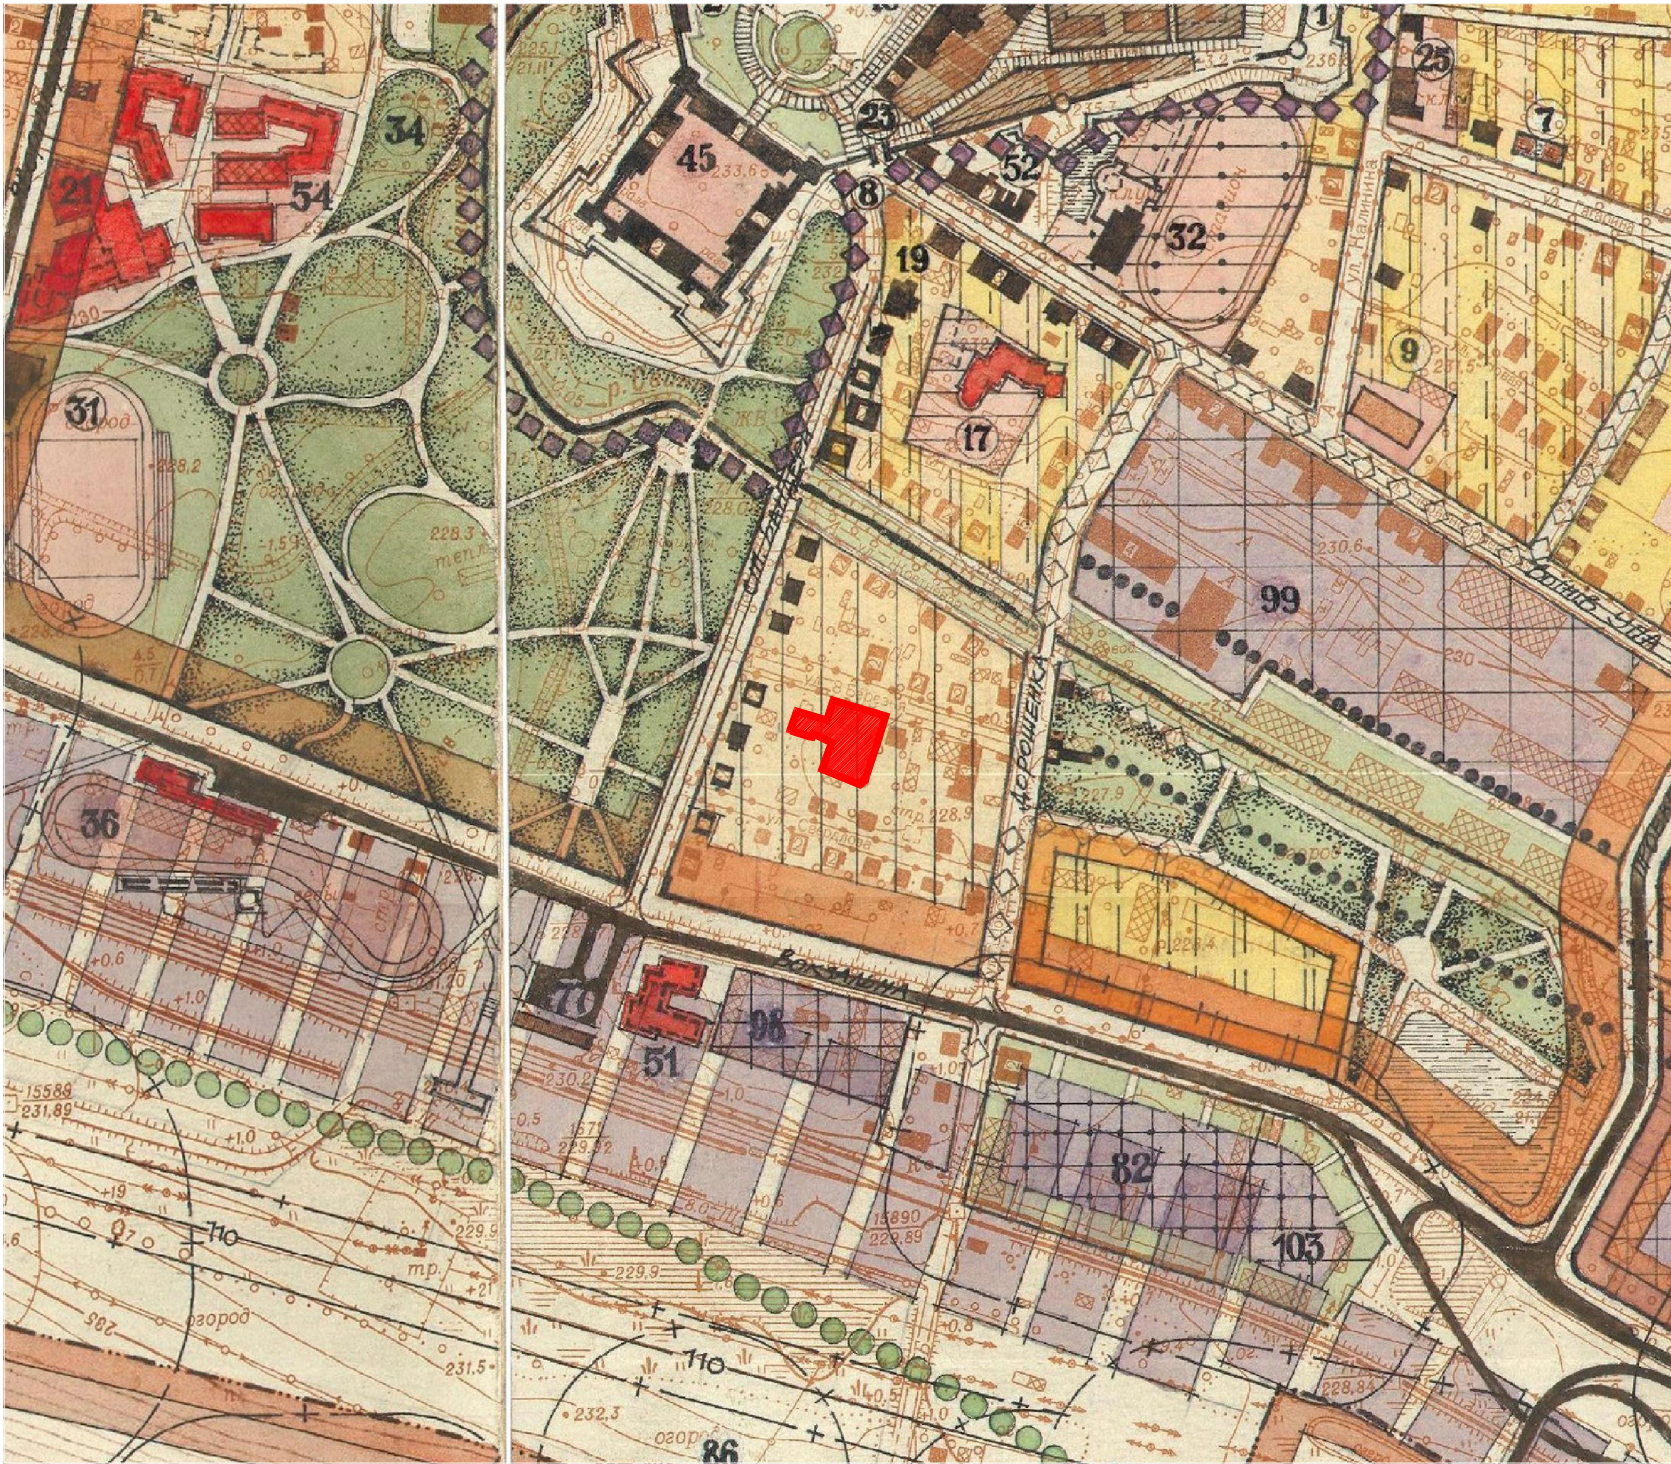

ВИКОПІЮВАННЯ З ПУБЛІЧНОЇ КАДАСТРОВОЇ КАРТИ




СХЕМА РОЗТАШУВАННЯ ТЕРИТОРІЇ У ПЛАНУВАЛЬНІЙ
СТРУКТУРІ НАСЕЛЕНОГО ПУНКТУ



УМОВНІ ПОЗНАЧЕННЯ:

 територія детального плану

						Замовник : Жовківська міська рада				2017 2017				
						Внесення змін до детального плану території земельної ділянки по вул.8-го Березня ,4А в м.Жовква ,Львівської обл.								
Зм.	К-ть.	Арк.	№Док.	Підпис	Дата	Детальний план території				Стадія	Аркуш	Аркушів		
										ПДП	1	4		
ГАП		Жура С.												
Виконав		Піковський Р.												
Перевірів		Півторацький Т.				Викопіювання з генплану м.Жовква; Схема розміщення проектованої ділянки; Викопіювання з публічної кадастрової карти.					ФОП Півторацький Тарас Михайлович			

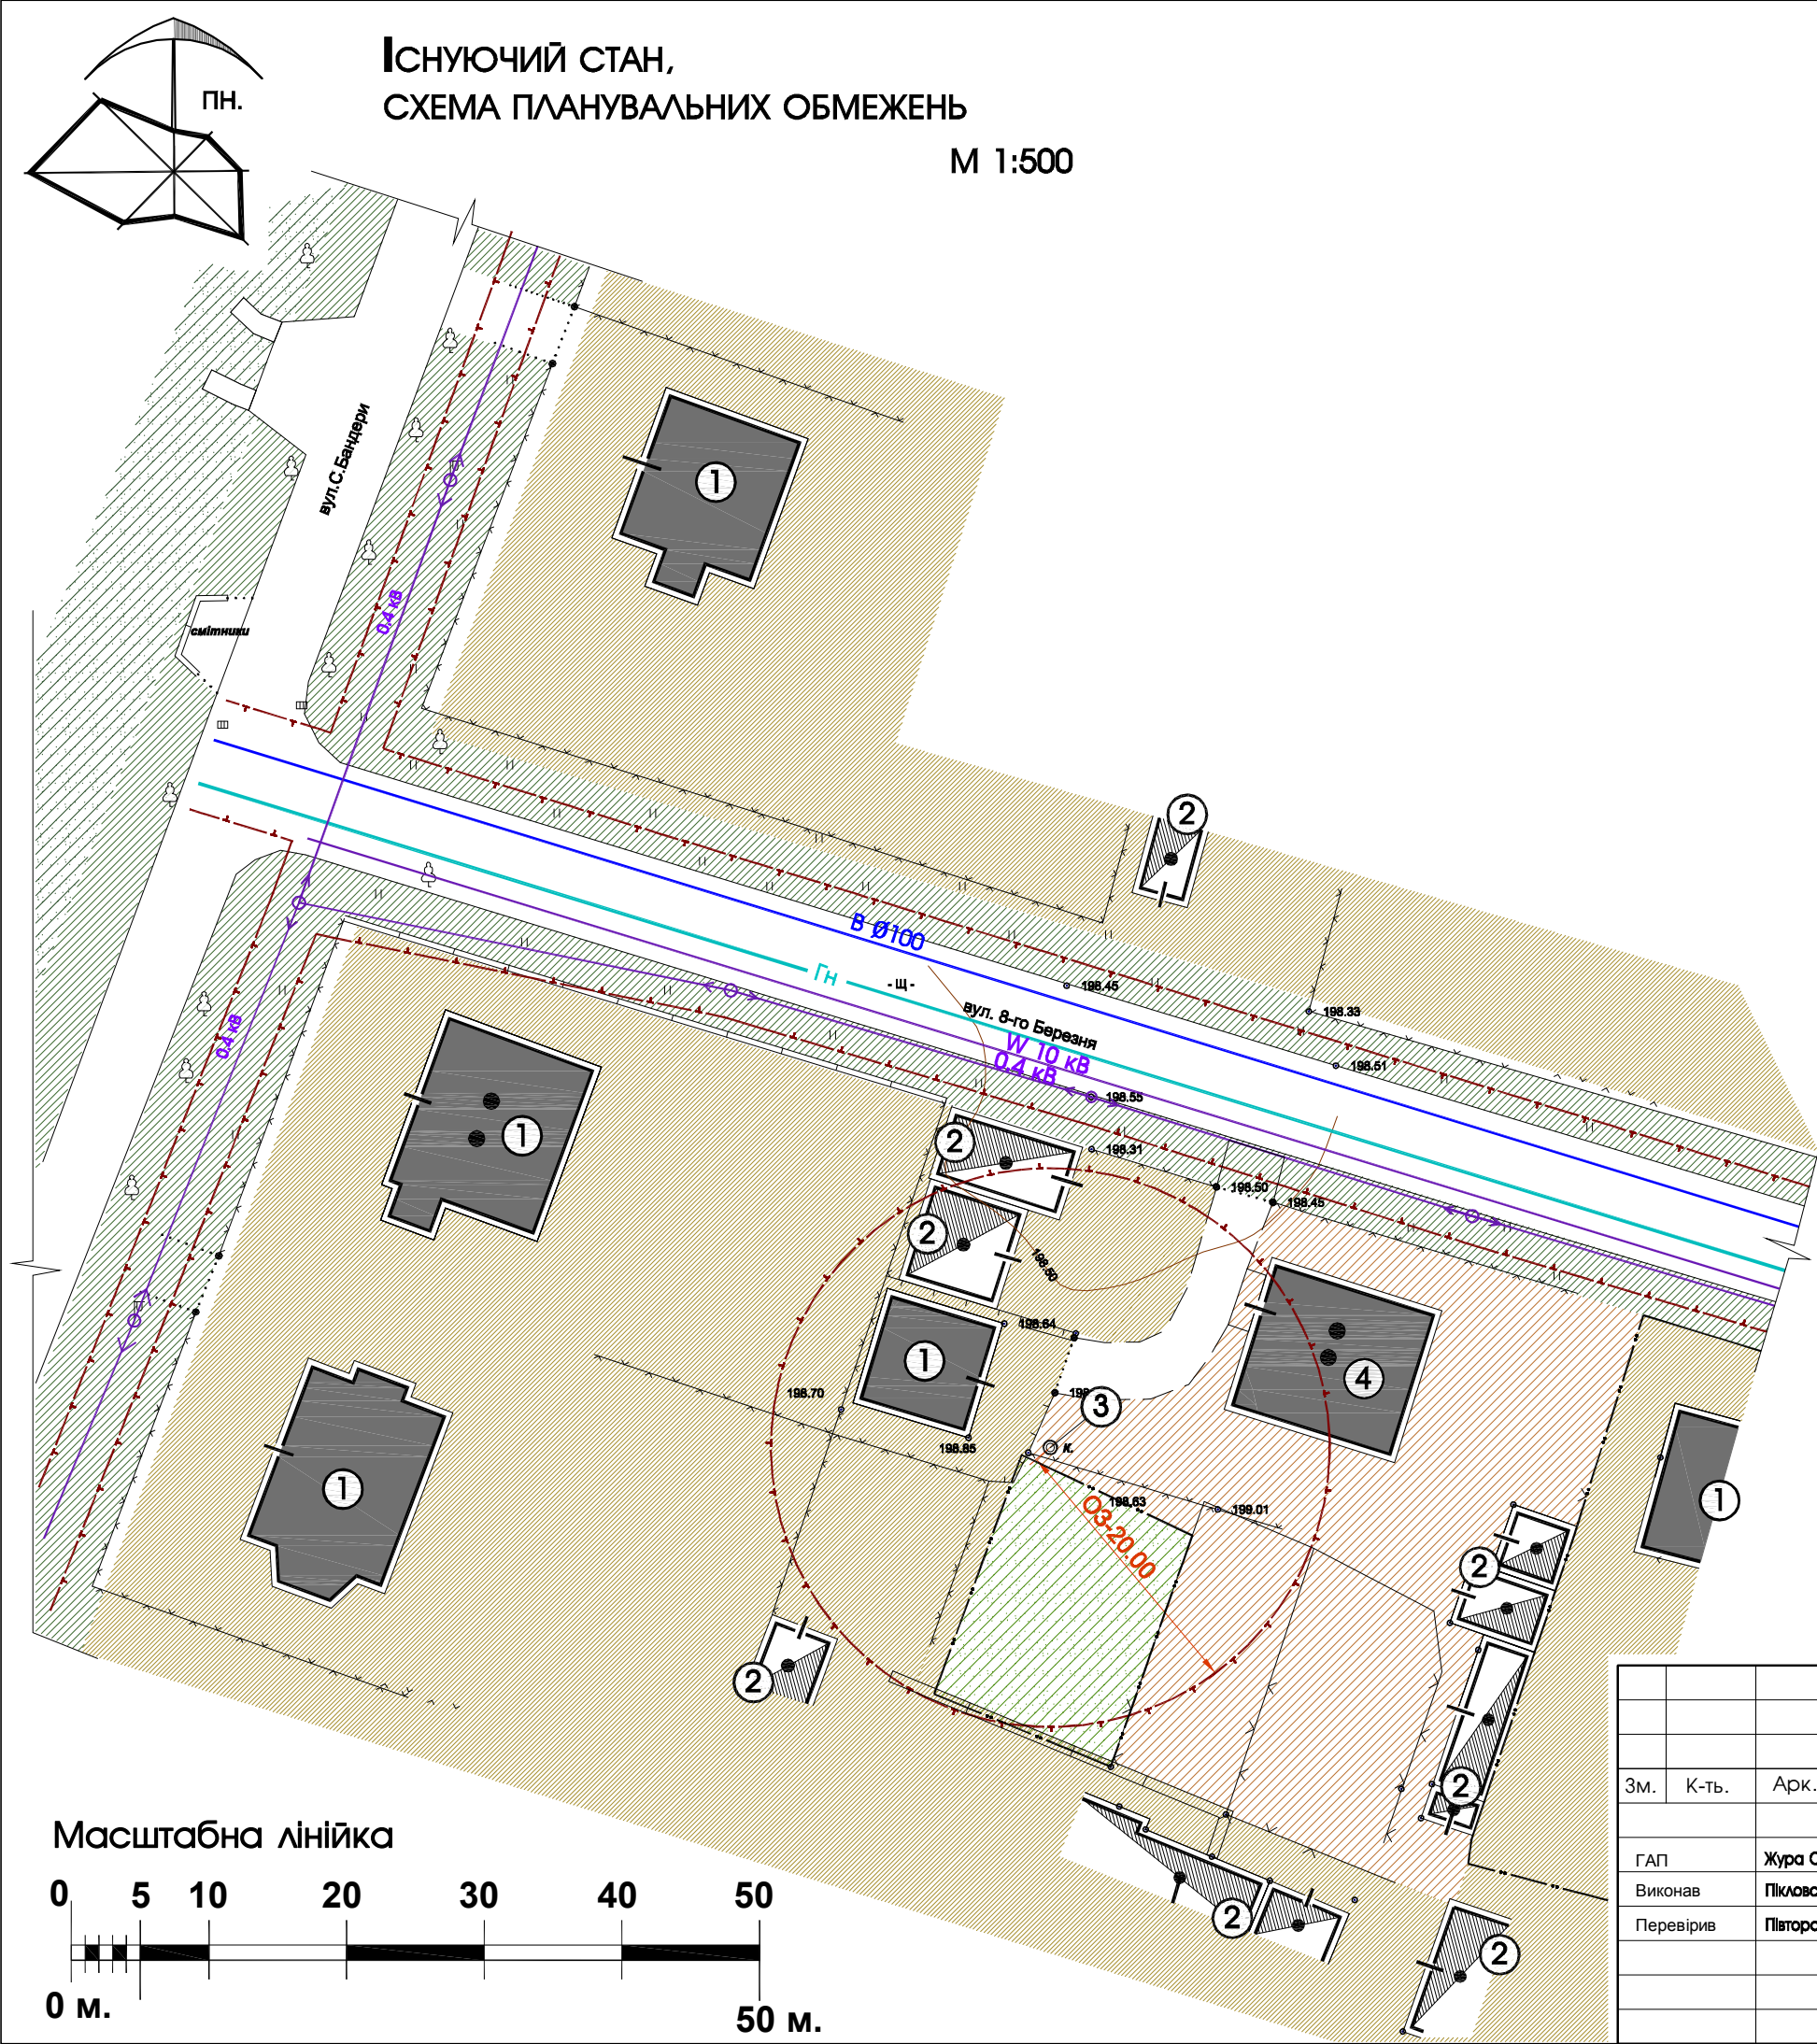


ЕКСПЛІКАЦІЯ БУДІВЕЛЬ І СПОРУД		
№ п/п	Назва	Примітки
①	Індивідуальний житловий будинок	Існуюче
②	Нежитлова будівля	Існуюче
③	Криниця шахтного типу	Існуюче
④	Багатоквартирний житловий будинок	Існуюче


УМОВНІ ПОЗНАЧЕННЯ		Примітки
	ділянки що у власності	існуюче
	територія житлової забудови	існуюче
	територія житлової багатоквартирної забудови	існуюче
	територія парку	існуюче
	територія індивідуального садівництва	існуюче
	зелена зона	існуюче
	житлова будівля	існуюче
	нежитлова будівля	існуюче

ІНЖЕНЕРНІ МЕРЕЖІ І СПОРУДИ		Примітки
0.4 кВ	повітряні лінії електропередач	існуюче
W 10 кВ	кабельна лінія електропередач	існуюче
Гн	газ низького тиску	існуюче
Ø100	водопровід	існуюче
	охоронна зона ЛЕП 0.4кВ.-2м.,газ низького тиску-2м. шахтний колодязь з - 25м. водопровід - 3 м.,кабельна лінія електропередач 10кВ-1м.	існуюче

						Замовник : Жовківська міська рада			2017			
						Внесення змін до детального плану території земельної ділянки по вул.8-го Березня ,4А в м.Жовква ,Львівської обл.						
Зм.	К-ть.	Арк.	№Док.	Підпис	Дата	Детальний план території			Стадія	Аркуш	Аркуші	
									ПДП	2	4	
ГАП		Жура С.										
Виконав		Піковський Р.										
Перевірив		Півторацький Т.				План існуючого використання території; Схема існуючих планувальних обмежень.			 ФОП Півторацький Тарас Михайлович			

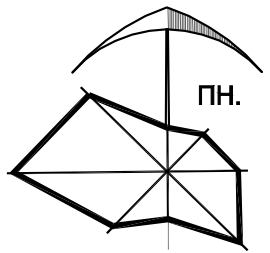

ПРОЕКТНИЙ ПЛАН;
СХЕМА ПРОЕКТНИХ ПЛАНУВАЛЬНИХ ОБМЕЖЕЇ;
СХЕМА ОРГАНІЗАЦІЇ РУХУ ТРАНСПОРТУ І ПІШОХОДІВ ; М 1:500

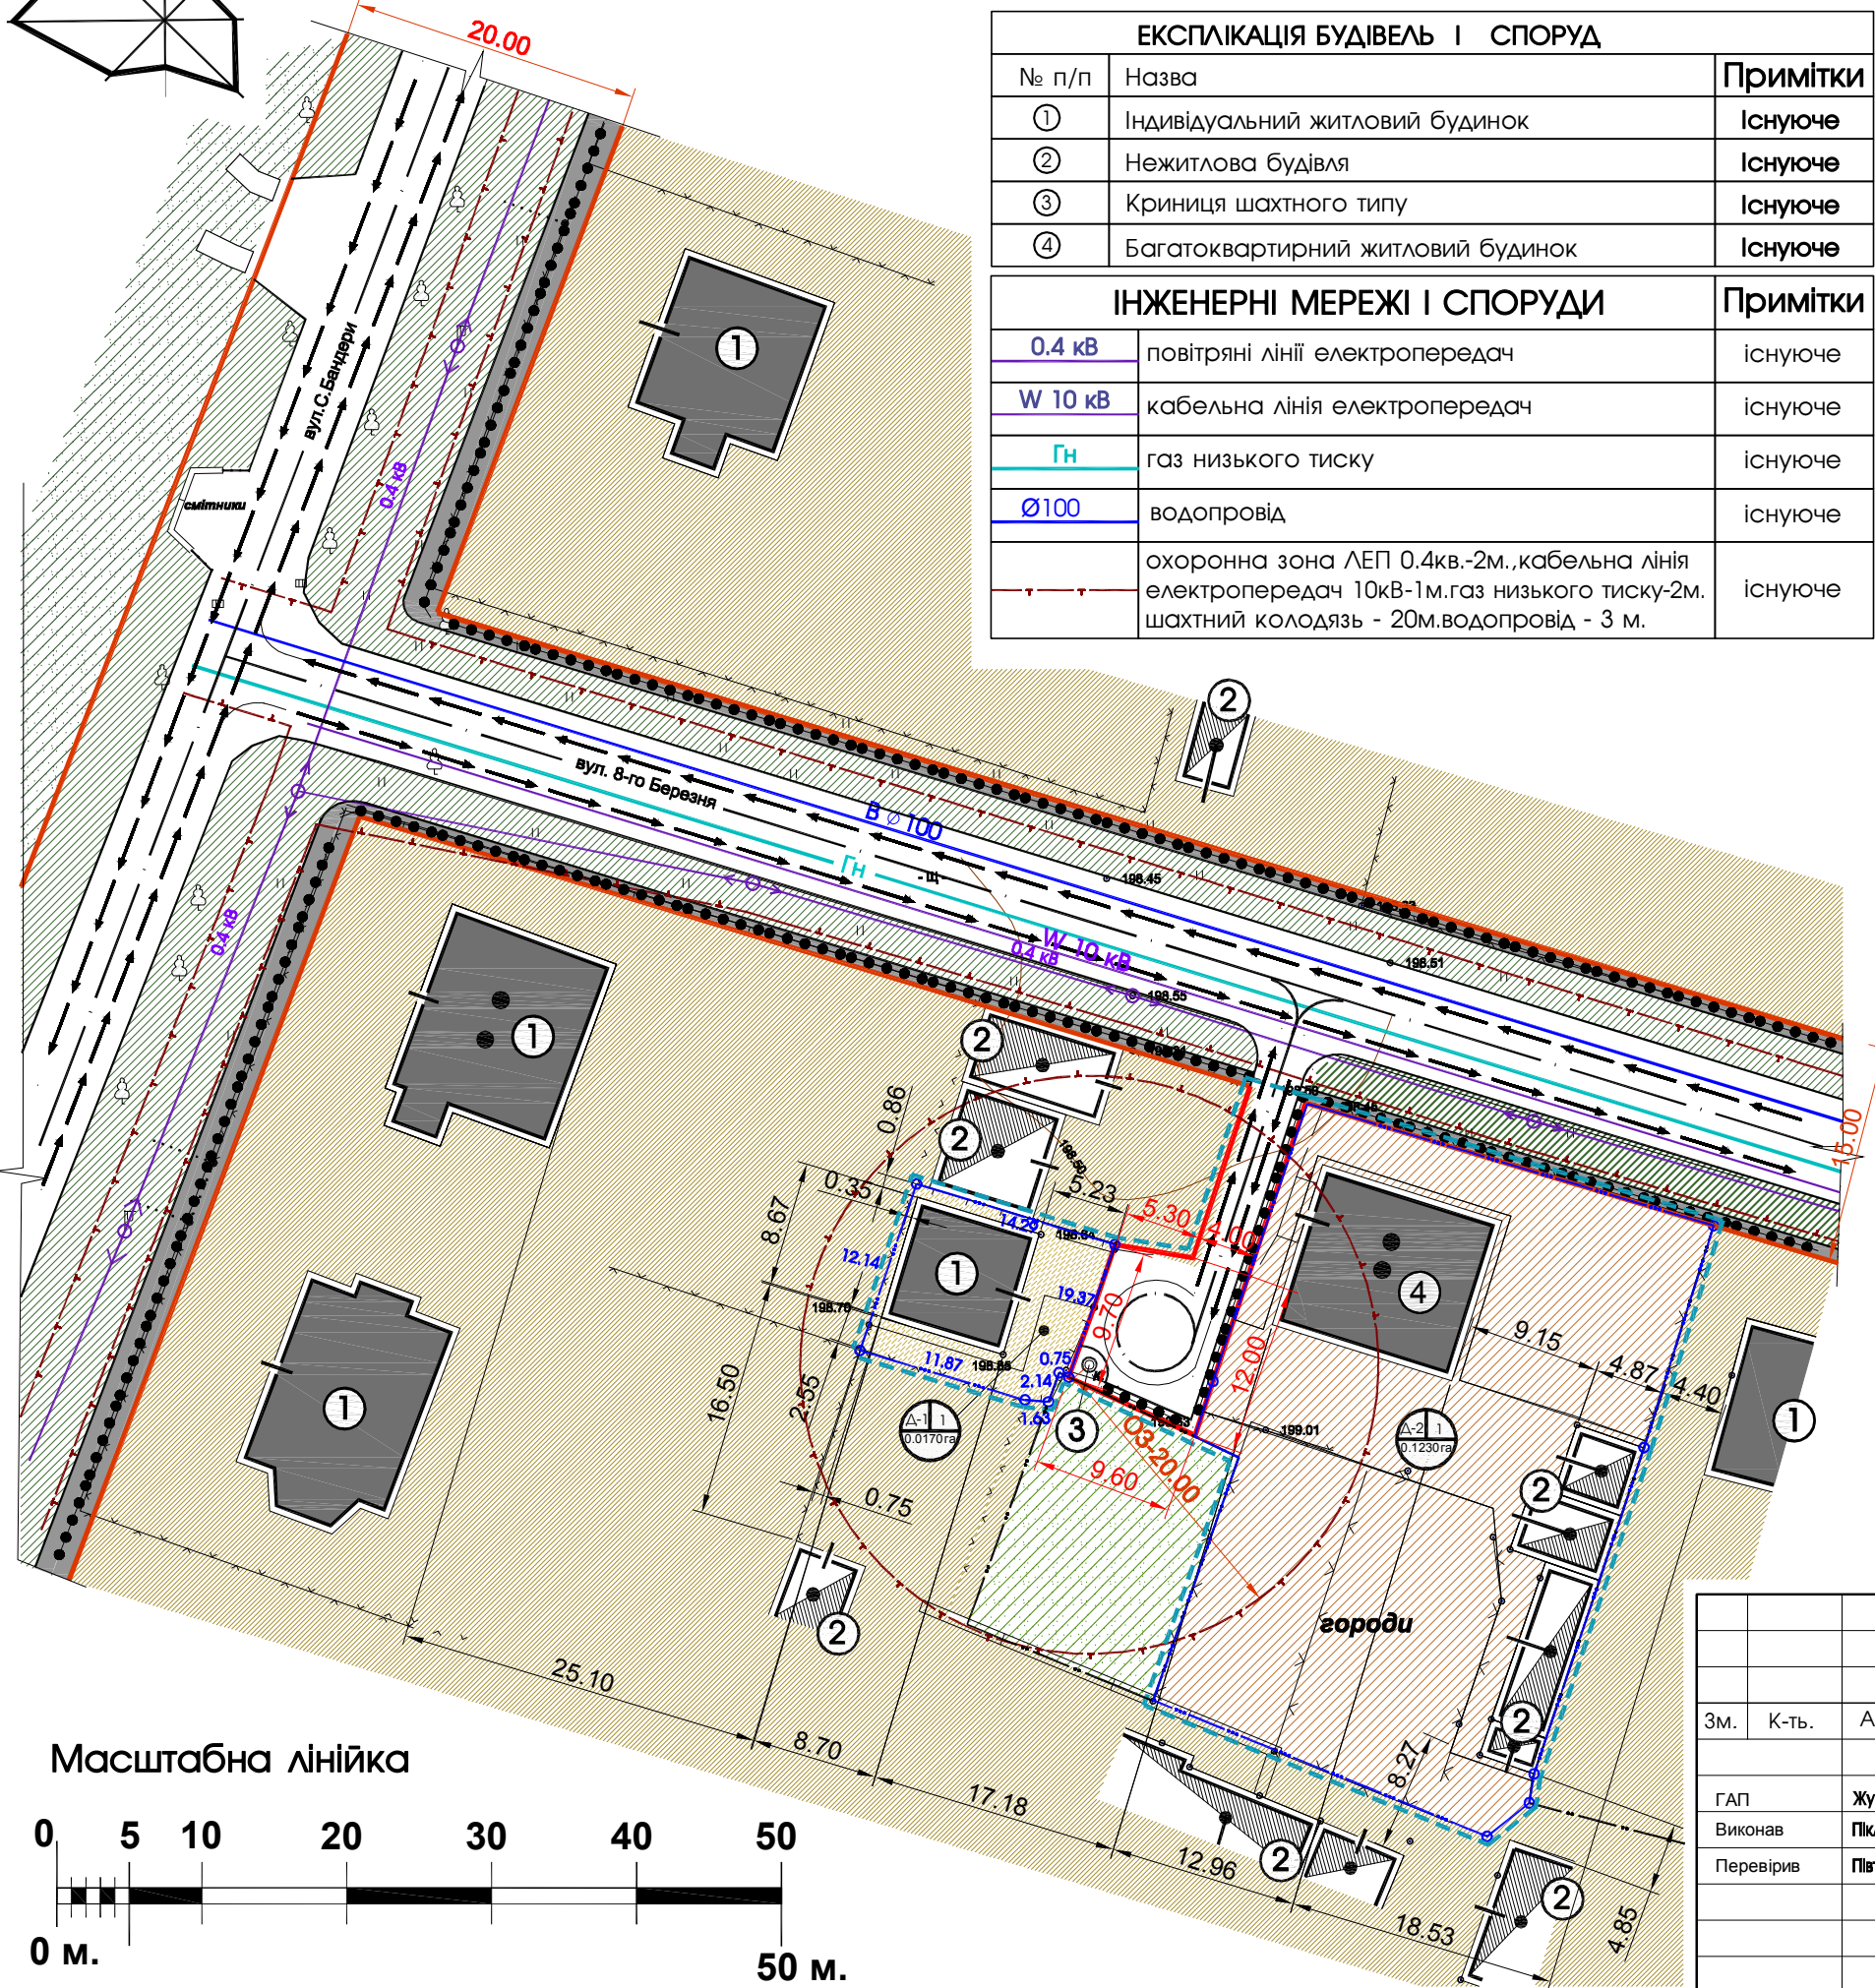

ЕКСПЛІКАЦІЯ БУДІВЕЛЬ І СПОРУД		
№ п/п	Назва	Примітки
①	Індивідуальний житловий будинок	Існуюче
②	Нежитлова будівля	Існуюче
③	Криниця шахтного типу	Існуюче
④	Багатоквартирний житловий будинок	Існуюче




ІНЖЕНЕРНІ МЕРЕЖІ І СПОРУДИ		
Символ	Назва	Примітки
0.4 кВ	повітряні лінії електропередач	існуюче
W 10 кВ	кабельна лінія електропередач	існуюче
ГН	газ низького тиску	існуюче
Ø100	водопровід	існуюче
—	охоронна зона ЛЕП 0.4кВ.-2м.,кабельна лінія електропередач 10кВ-1м.газ низького тиску-2м. шахтний колодязь - 20м.водопровід - 3 м.	існуюче

ТЕХНІКО-ЕКОНОМІЧНІ ПОКАЗНИКИ			
№ п/п	Назва	Кількість	Примітки
1	Загальна площа території ДП.	0,1650га.	проект
2	Ділянка №1(індивідуальної житлової забудови)	0,0170га.	
2.1.	Площа забудови	76 м ²	
2.2.	Коефіцієнт щільності забудови	45%	
2.3.	Площа мощення	61 м ²	
2.4.	Площа озеленення	33 м ²	
3	Ділянка №2 (житлової багатоквартирної забудови)	0,1230га.	
3.1.	Площа забудови	260 м ²	
3.2.	Коефіцієнт щільності забудови	17.0%	
3.3.	Площа мощення	270 м ²	
3.4.	Площа озеленення	700 м ²	
4.	Територія проїзду та розворотного майданчику	0,0250га.	

УМОВНІ ПОЗНАЧЕННЯ		Примітки
	межа детального плану	проект
	межа проекрованої ділянки	проект
	ділянки що у власності	існуюче
	територія житлової забудови	існуюче
	територія житлової забудови	проект
	територія житлової багатоквартирної забудови	проект
	територія парку	існуюче
	територія індивідуального садівництва	існуюче
	зелена зона	існуюче
	житлова вулиця з асфальтним покриттям в червоних лініях	існуюче
	проїзд та розворотний майданчик з асфальтним покриттям в червоних лініях	проект
	житлова будівля	існуюче
	нежитлова будівля	існуюче
	напрямок руху пішоходів	проект
	напрямок руху транспорту	проект



						Замовник : Жовківська міська рада			2017			
						Внесення змін до детального плану території земельної ділянки по вул.8-го Березня ,4А в м.Жовква ,Львівської обл.						
Зм.	К-ть.	Арк.	№Док.	Підпис	Дата							
ГАП		Жура С.				Детальний план території			Стадія	Аркуш	Аркушів	
Виконав		Піковський Р.							ПДП	3	4	
Перевірів		Півторацький Т.										
						Проектний план ; Схема проектних планувальних обмежень;			 ФОП Півторацький Тарас Михайлович			

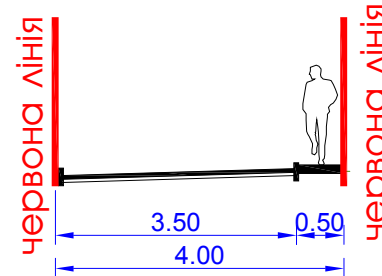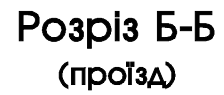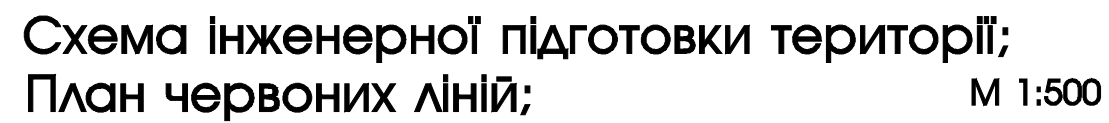


УМОВНІ ПОЗНАЧЕННЯ

ІНЖЕНЕРНІ МЕРЕЖІ І СПОРУДИ

Розріз А-А

(поперечний профіль вул. 8-го Березня)

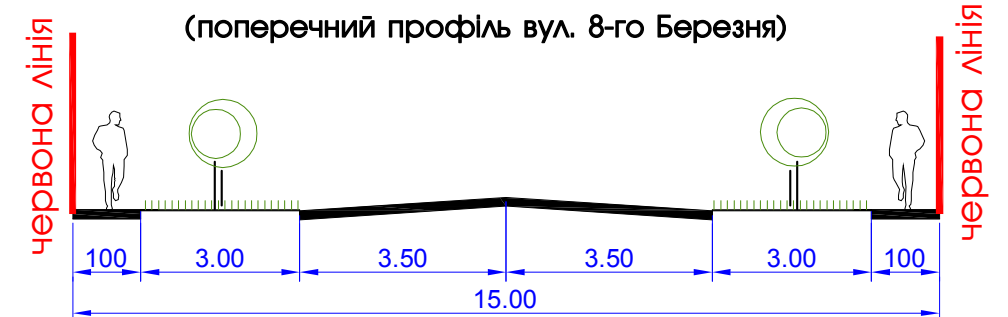

						Замовник : Жовківська міська рада			2017			
						Внесення змін до детального плану території земельної ділянки по вул.8-го Березня ,4А в м.Жовква ,Львівської обл.						
Зм.	К-ть.	Арк.	№Док.	Підпис	Дата	Детальний план території	Стадія	Аркуш	Аркуші			
							ПДП	4	4			
ГАП		Жура С.					Схема інженерної території ; План червоних ліній;		ФОП Півторацький Тарас Михайлович			
Виконав		Піковський Р.										
Перевірів		Півторацький Т.										