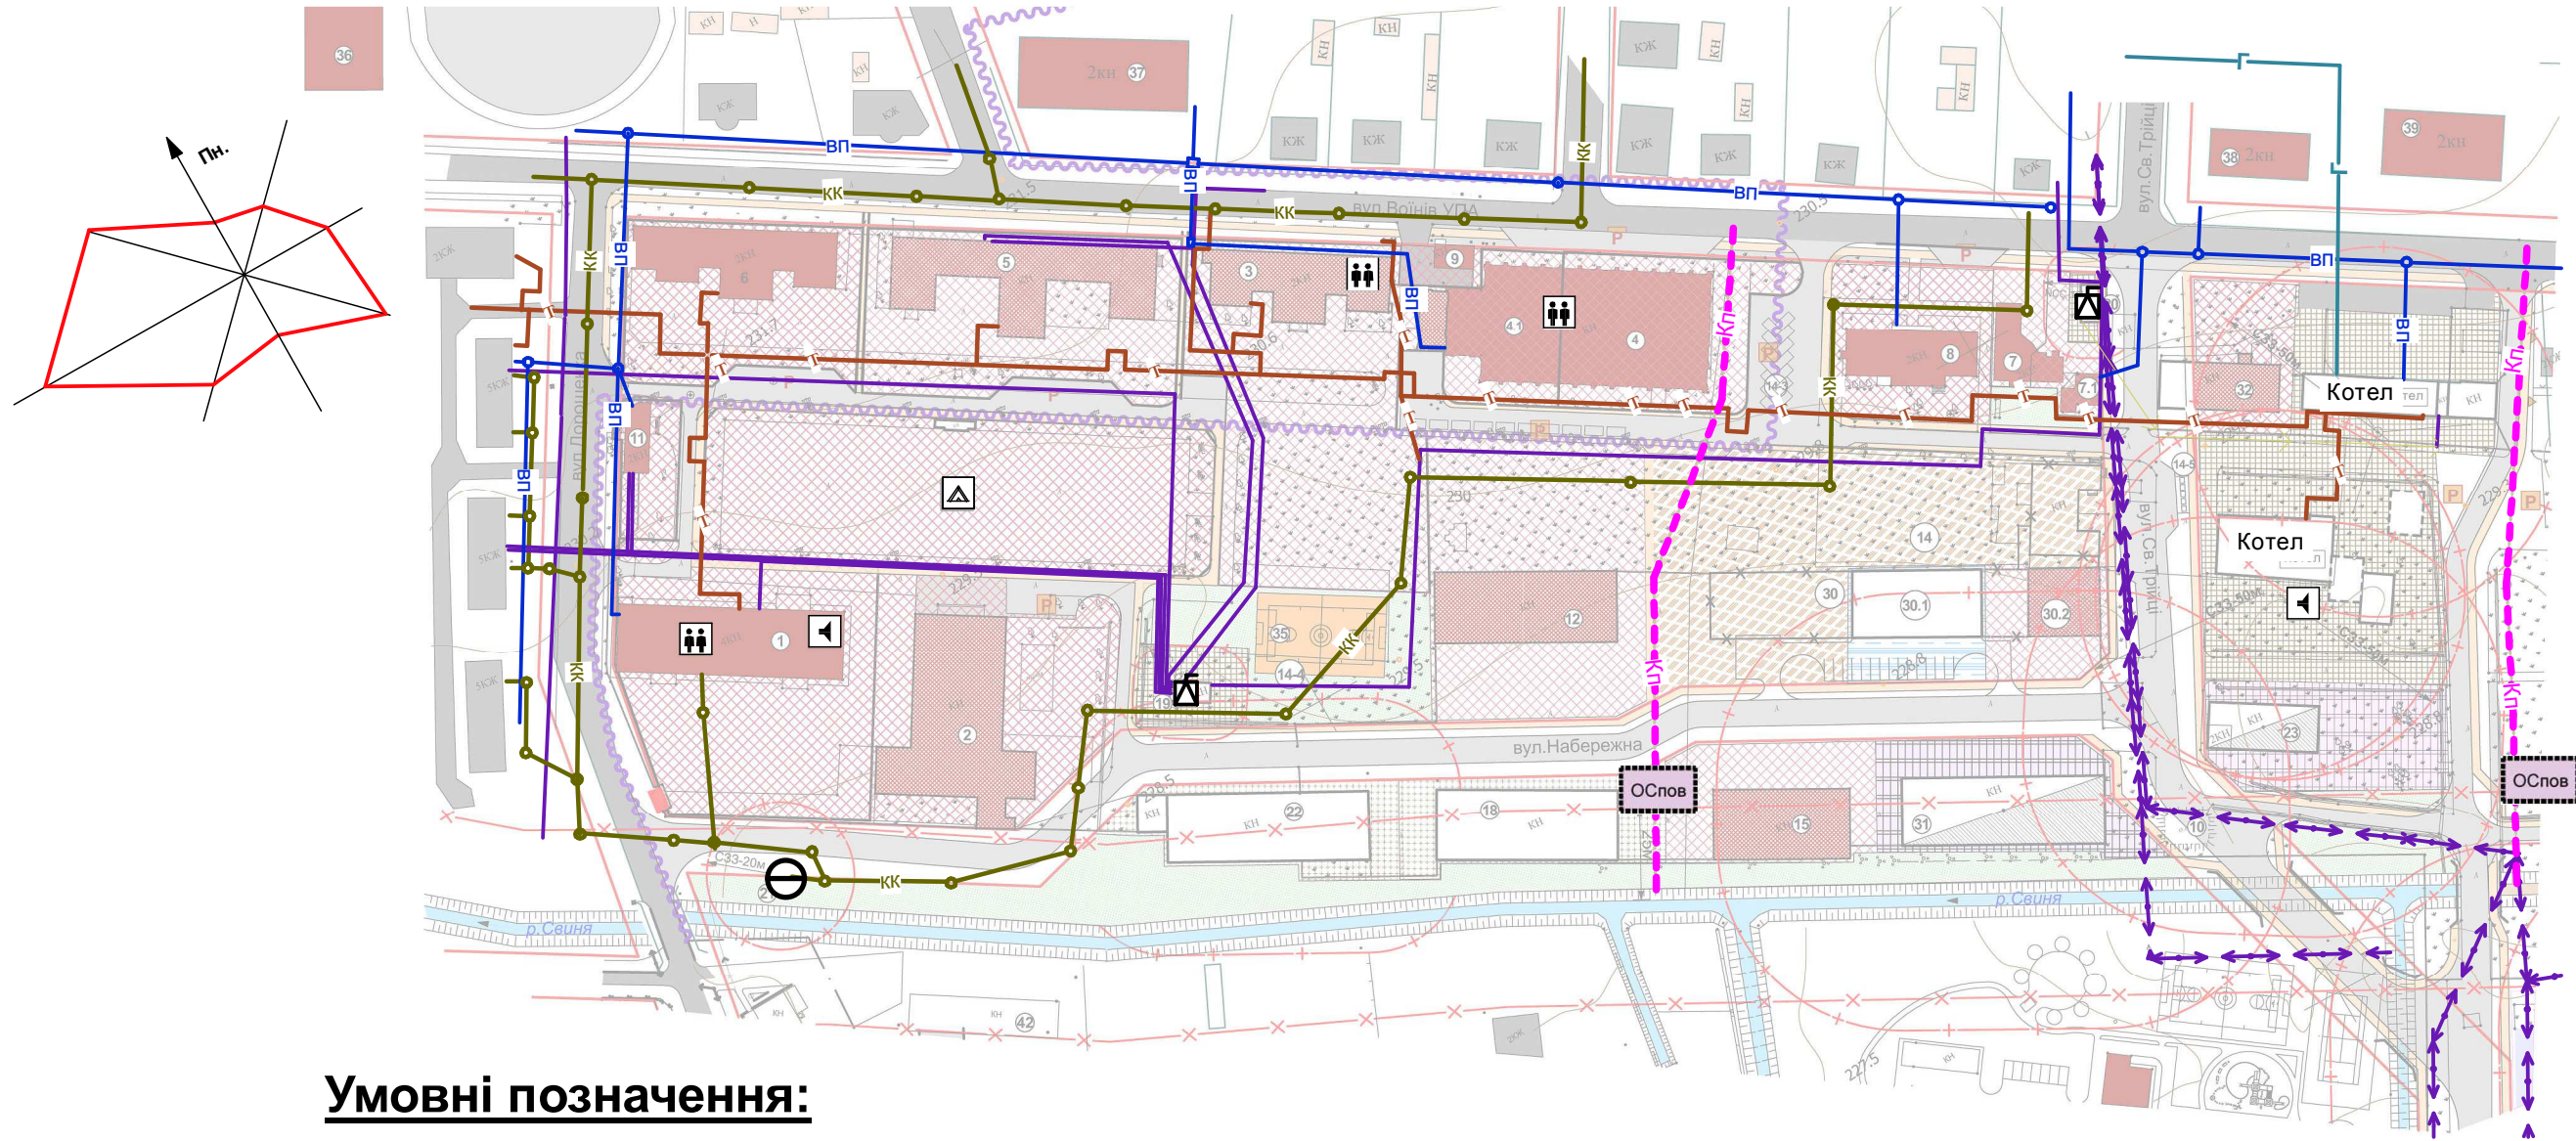










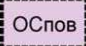





Схема інженерних мереж і споруд М 1:2000



Умовні позначення:

-  трансформаторна електростанція
-  повітряна лінія електропередачі
-  кабельна лінія електропередачі
-  мережа господарсько-питного водопроводу
-  Самопливна каналізаційна мережа
-  Каналізаційна насосна станція
-  Газопровід
-  Теплова мережа з водяним теплоносієм
-  Котел
Котельня
-  Каналізаційна мережа відведення поверхневих стоків /проект/
-  Відстійники дощової каналізації /проект/

-  Об'єкти із масовим перебуванням людей
-  Місця встановлення електросирен і гучномовців
-  Безпечні місця збору населення

						Об'єкт ДП-3/16			
						Львівська область, Жовківський район, м. Жовква			
Зм.	Кільк.	Арк.	№ док	Підпис	Дата	Внесення змін в детальний план території колишнього військового містечка між вул. Воїнів УПА - Вокзальною в м. Жовква	Стадія	Аркуш	Аркушів
ФО-П				Головко Г.І.			ДП	ДП- 4	4
ГАП				Головко Г.І.					
						Схема інженерних мереж і споруд М 1:2000	Кваліфікаційний сертифікат серія АА №001695		