


ВИКОПІЮВАННЯ З ГЕНПЛАНУ м.ЖОВКВА
М 1:5000

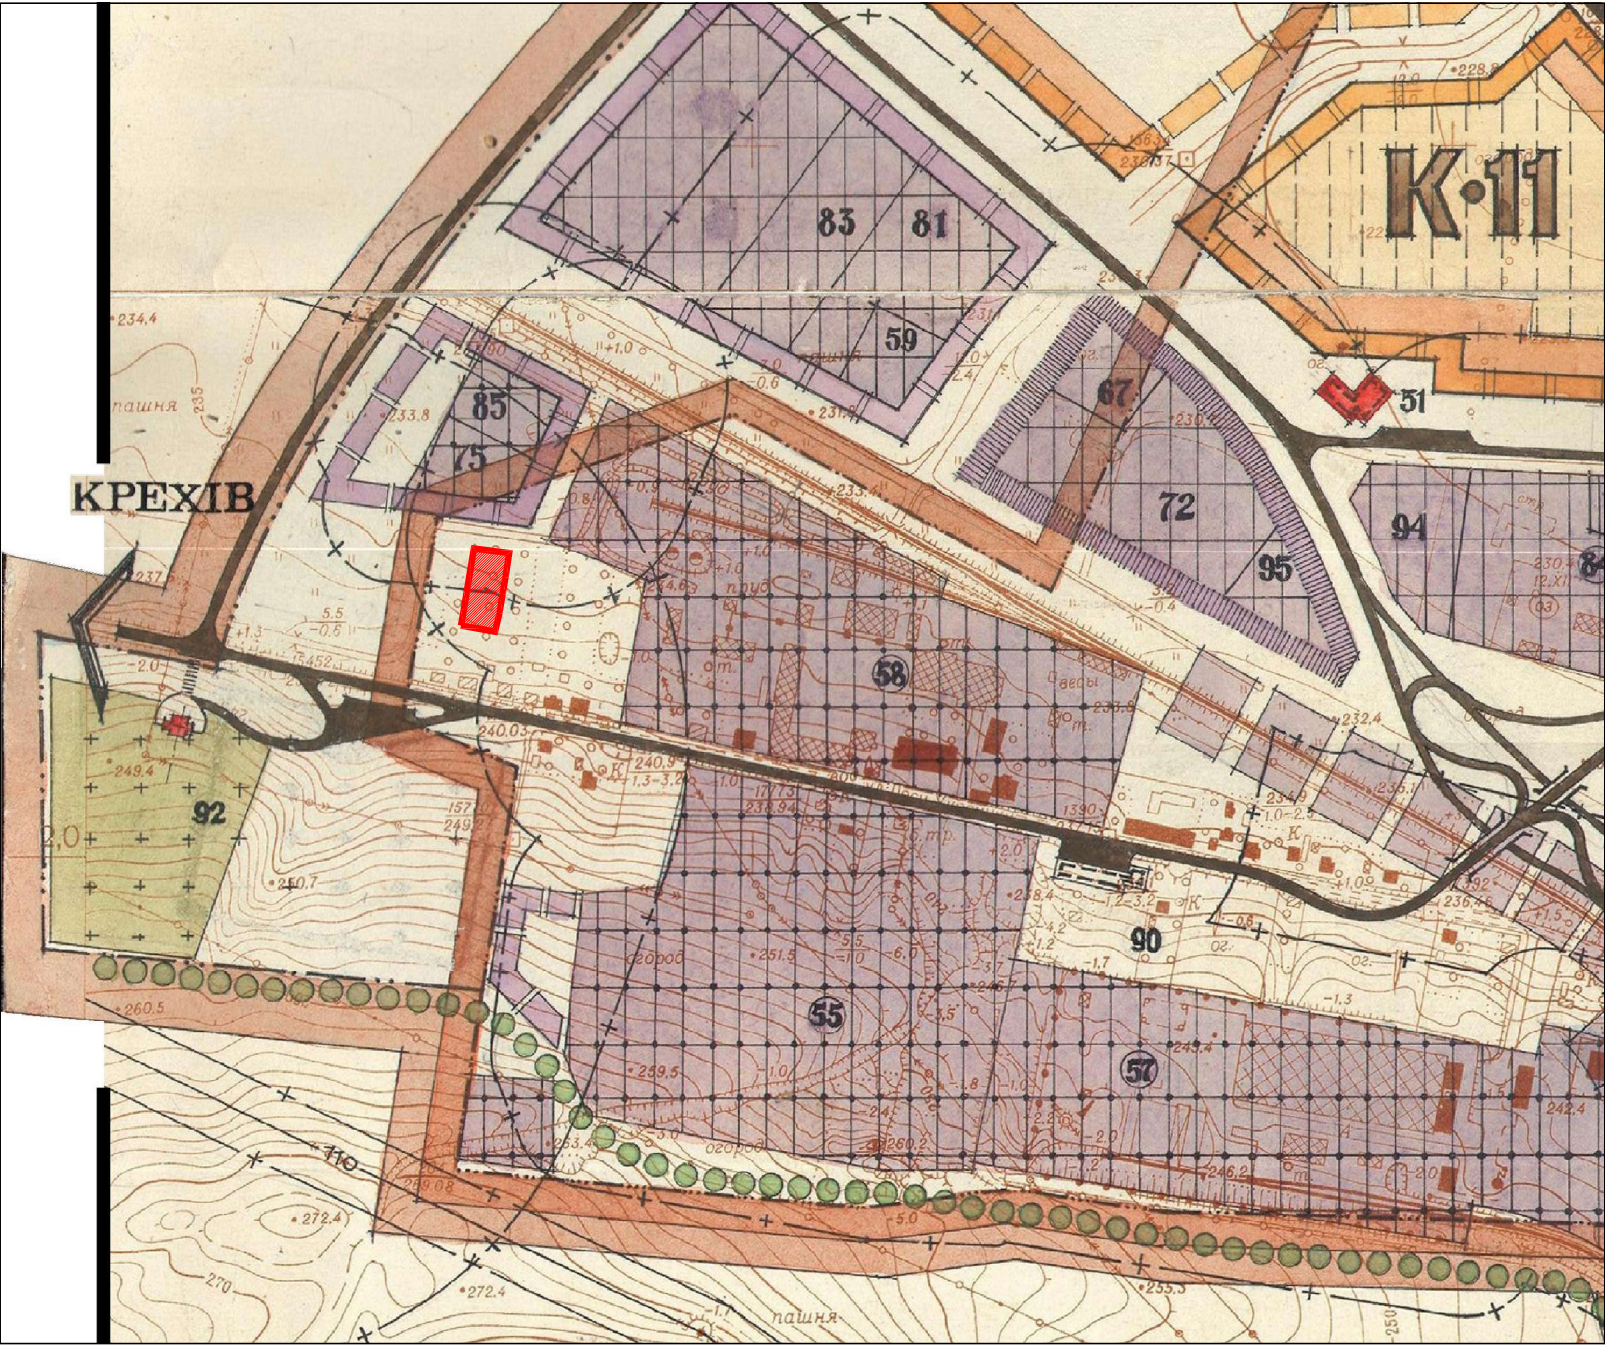

ВИКОПІЮВАННЯ З ПУБЛІЧНОЇ КАДАСТРОВОЇ КАРТИ



СХЕМА РОЗТАШУВАННЯ ТЕРИТОРІЇ У ПЛАНУВАЛЬНІЙ
СТРУКТУРІ НАСЕЛЕНОГО ПУНКТУ



УМОВНІ ПОЗНАЧЕННЯ:

територія Детального Плану

						Замовник : Жовківська міська рада	2017		
						Детальний план території земельної ділянки для обслуговування житлового будинку, господарських будівель і споруд по вул.Українки, 148 в м.Жовкві, Львівської обл.			
Зм.	К-ть.	Арк.	№Док.	Підпис	Дата				
ГАП		Жура С.			2017	Детальний план території	Стадія	Аркуш	Аркушів
Виконав		Пікловський Р.					ДПТ	1	4
Перевірив		Півторацький Т.							
						Викопіювання з генплану м.Жовква; Схема розміщення проекрованої ділянки; Викопіювання з публічної кадастрової карти.		ФОП Півторацький Тарас Михайлович	

