

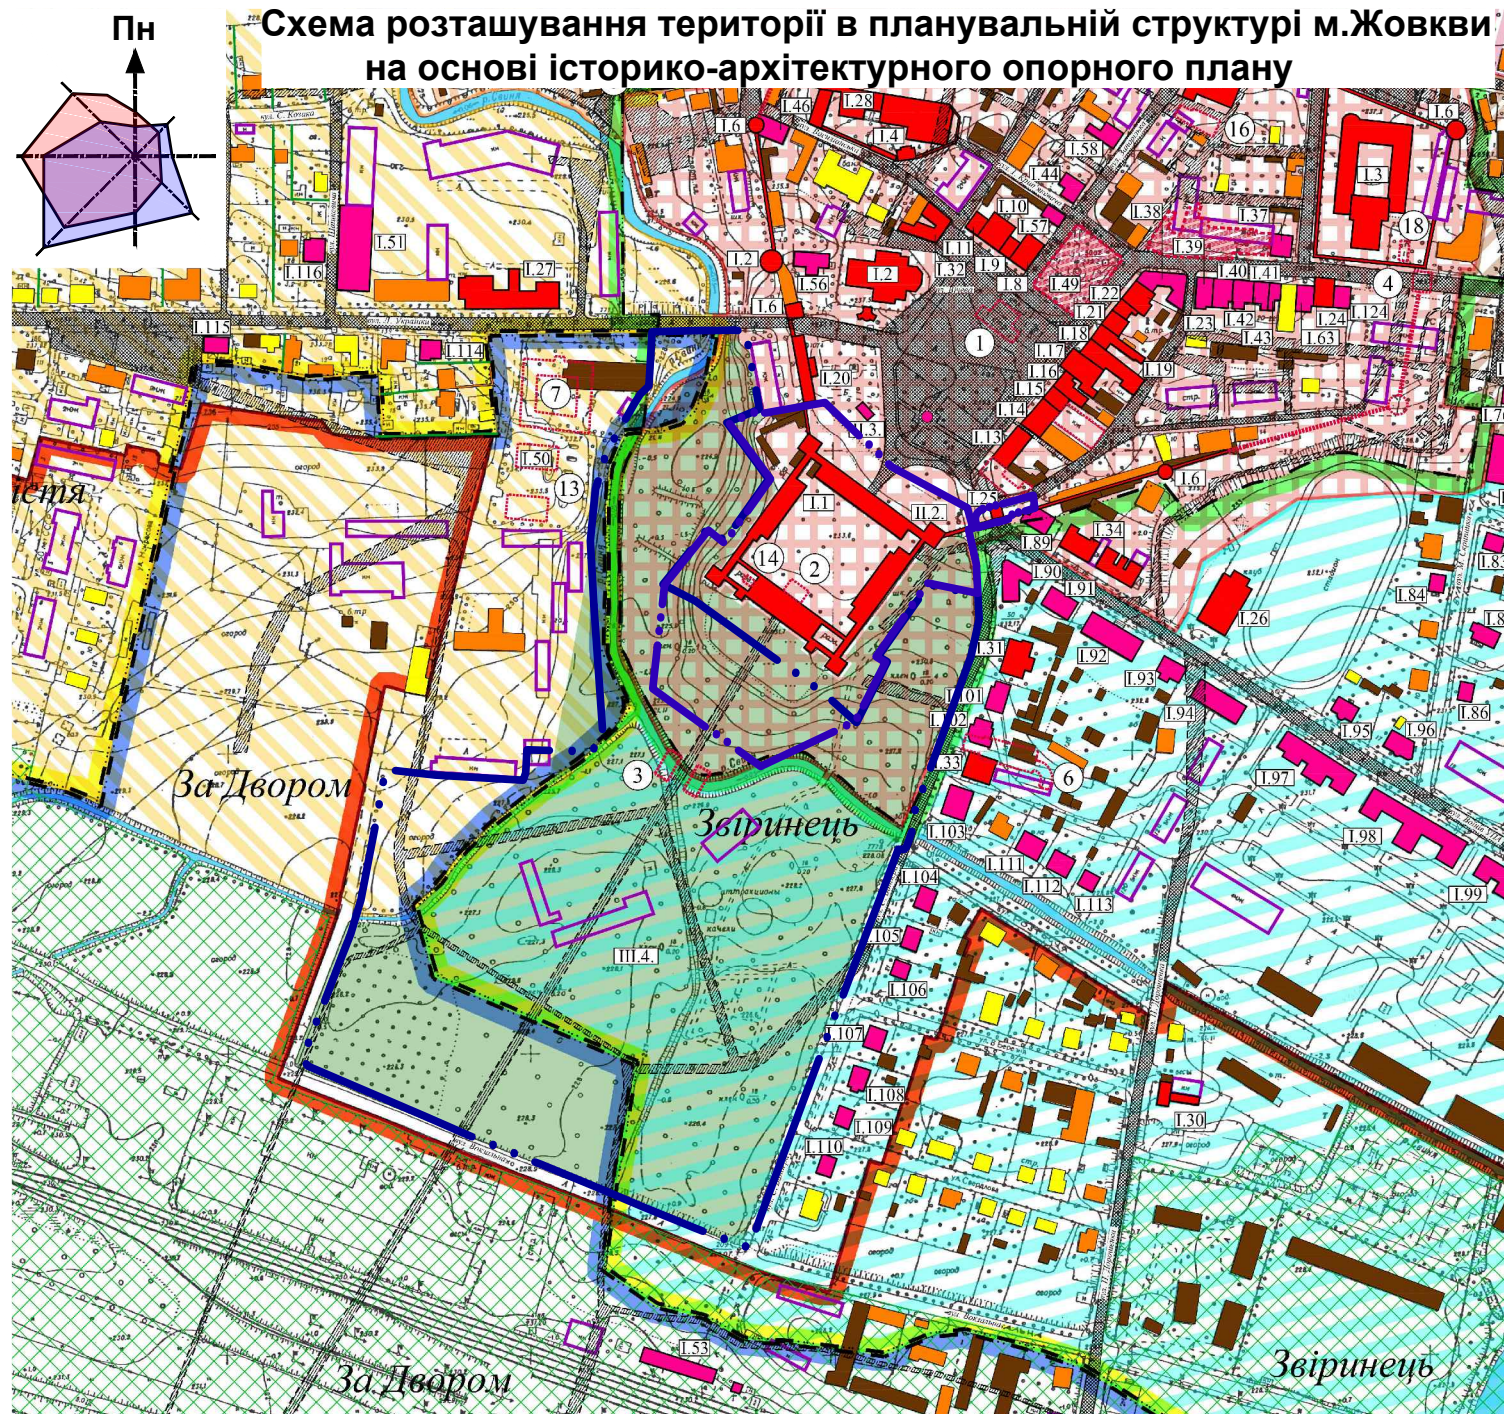


Схема розташування території в планувальній структурі м.Жовкви

 - межі ділянок, щодо яких здійснюється детальне планування
- межі території "Замкового парку"

						Детальний план території земельних ділянок на пл .Вічевій,2, на якій розташовано будівлю замку Жолкевських та на пл .Вічевій,2-а, на якій розашовано будівлю Звіринецької брами в м .Жовква, Жовківського району Львівської області			
Зм.	Кільк.	Арк.	Недок.	Підп.	Дата				
						Територія громадського призначення	Стадія	Аркуш	Аркушів
ГАП		Дубик Ю.					ДПТ	1	6
Виконав		Бокало І.							
Відпов. вик.		Скепо Л.				Схема розташування території в планувальній структурі м.Жовкви на основі історико -архітектурного опорного плану.Схема розташування території в планувальній структурі м .Жовкви	ФОП Бокало Ігор Юрійович		
Перевірив		Дубик Ю.							