


ВИКОПІЮВАННЯ З ГЕНПЛАНУ М.ЖОВКВА
ЖОВКІВСЬКОГО Р-НУ. М 1:5000

Погоджено:
Головний архітектор району О.Цап

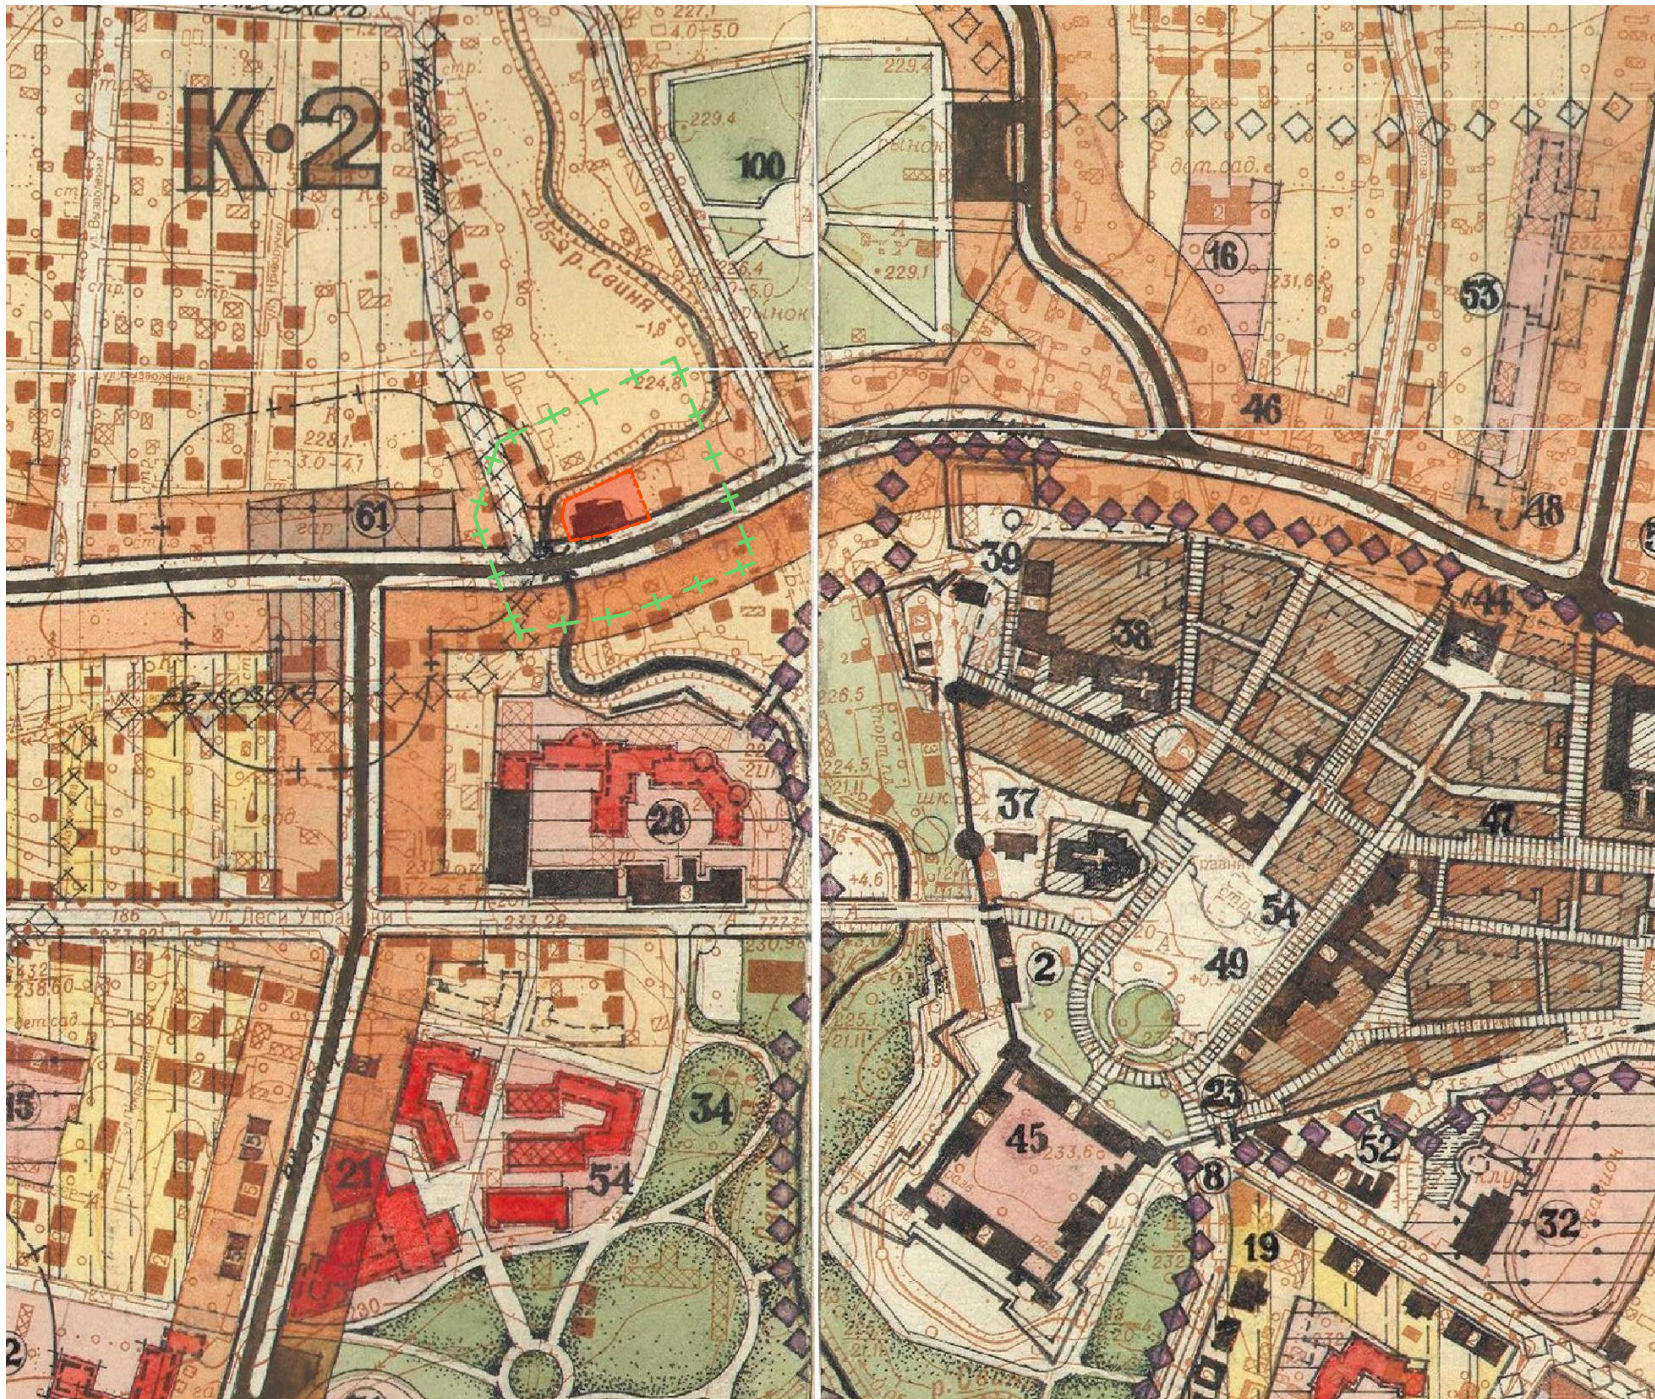

УМОВНІ ПОЗНАЧЕННЯ:

-  Межі території , щодо якої здійснюється детальне планування
-  зона опрацювання детального плану

						Замовник: Жовківська міська рада				
						Детальний план території земельної ділянки для обслуговування нежитлового приміщення , яке перебуває у власності ПП "РО-МАР" по вул. Людкевича, 3 в м.Жовква				
Зм.	К-ть	Арк.	№ п/п	підпис	Дата	ГАП Виконав	Жура С. Півторацький Т.	Стадія	Аркуш	Аркушів
								ДП		
								Викопіювання з генплану м.Жовква Жовківського р-ну М 1:5000		
									ФОП Півторацький Тарас Михайлович	


ПЛАН ІСНУЮЧОГО СТАНУ ТЕРИТОРІЇ
ТА СХЕМА ПЛАНУВАЛЬНИХ ОБМЕЖЕНЬ
М 1:500

ЕКСПЛІКАЦІЯ БУДІВЕЛЬ І СПОРУД


№	використання будівлі, споруди	Загальна площа, м2
	нежитлова будівля, бойня	361,6
	нежитлова будівля, приймальний пункт	97,8
	підпірна стінка	

УМОВНІ ПОЗНАЧЕННЯ

Існ.	
	межа ділянки, що проектується
	територія житлової садибної забудови
	територія зелених насаджень загального користування
	територія виробнича
	житловий будинок (капітальний / некапітальний)
	нежитлова будівля (вогнестійка / невогнестійка)
	виробнича будівля
	водний об'єкт
	червоні лінії вулиць
	вулиці та проїзди з твердим покриттям
	бетонна підпірна стінка
	ЛЕП з охоронною зоною

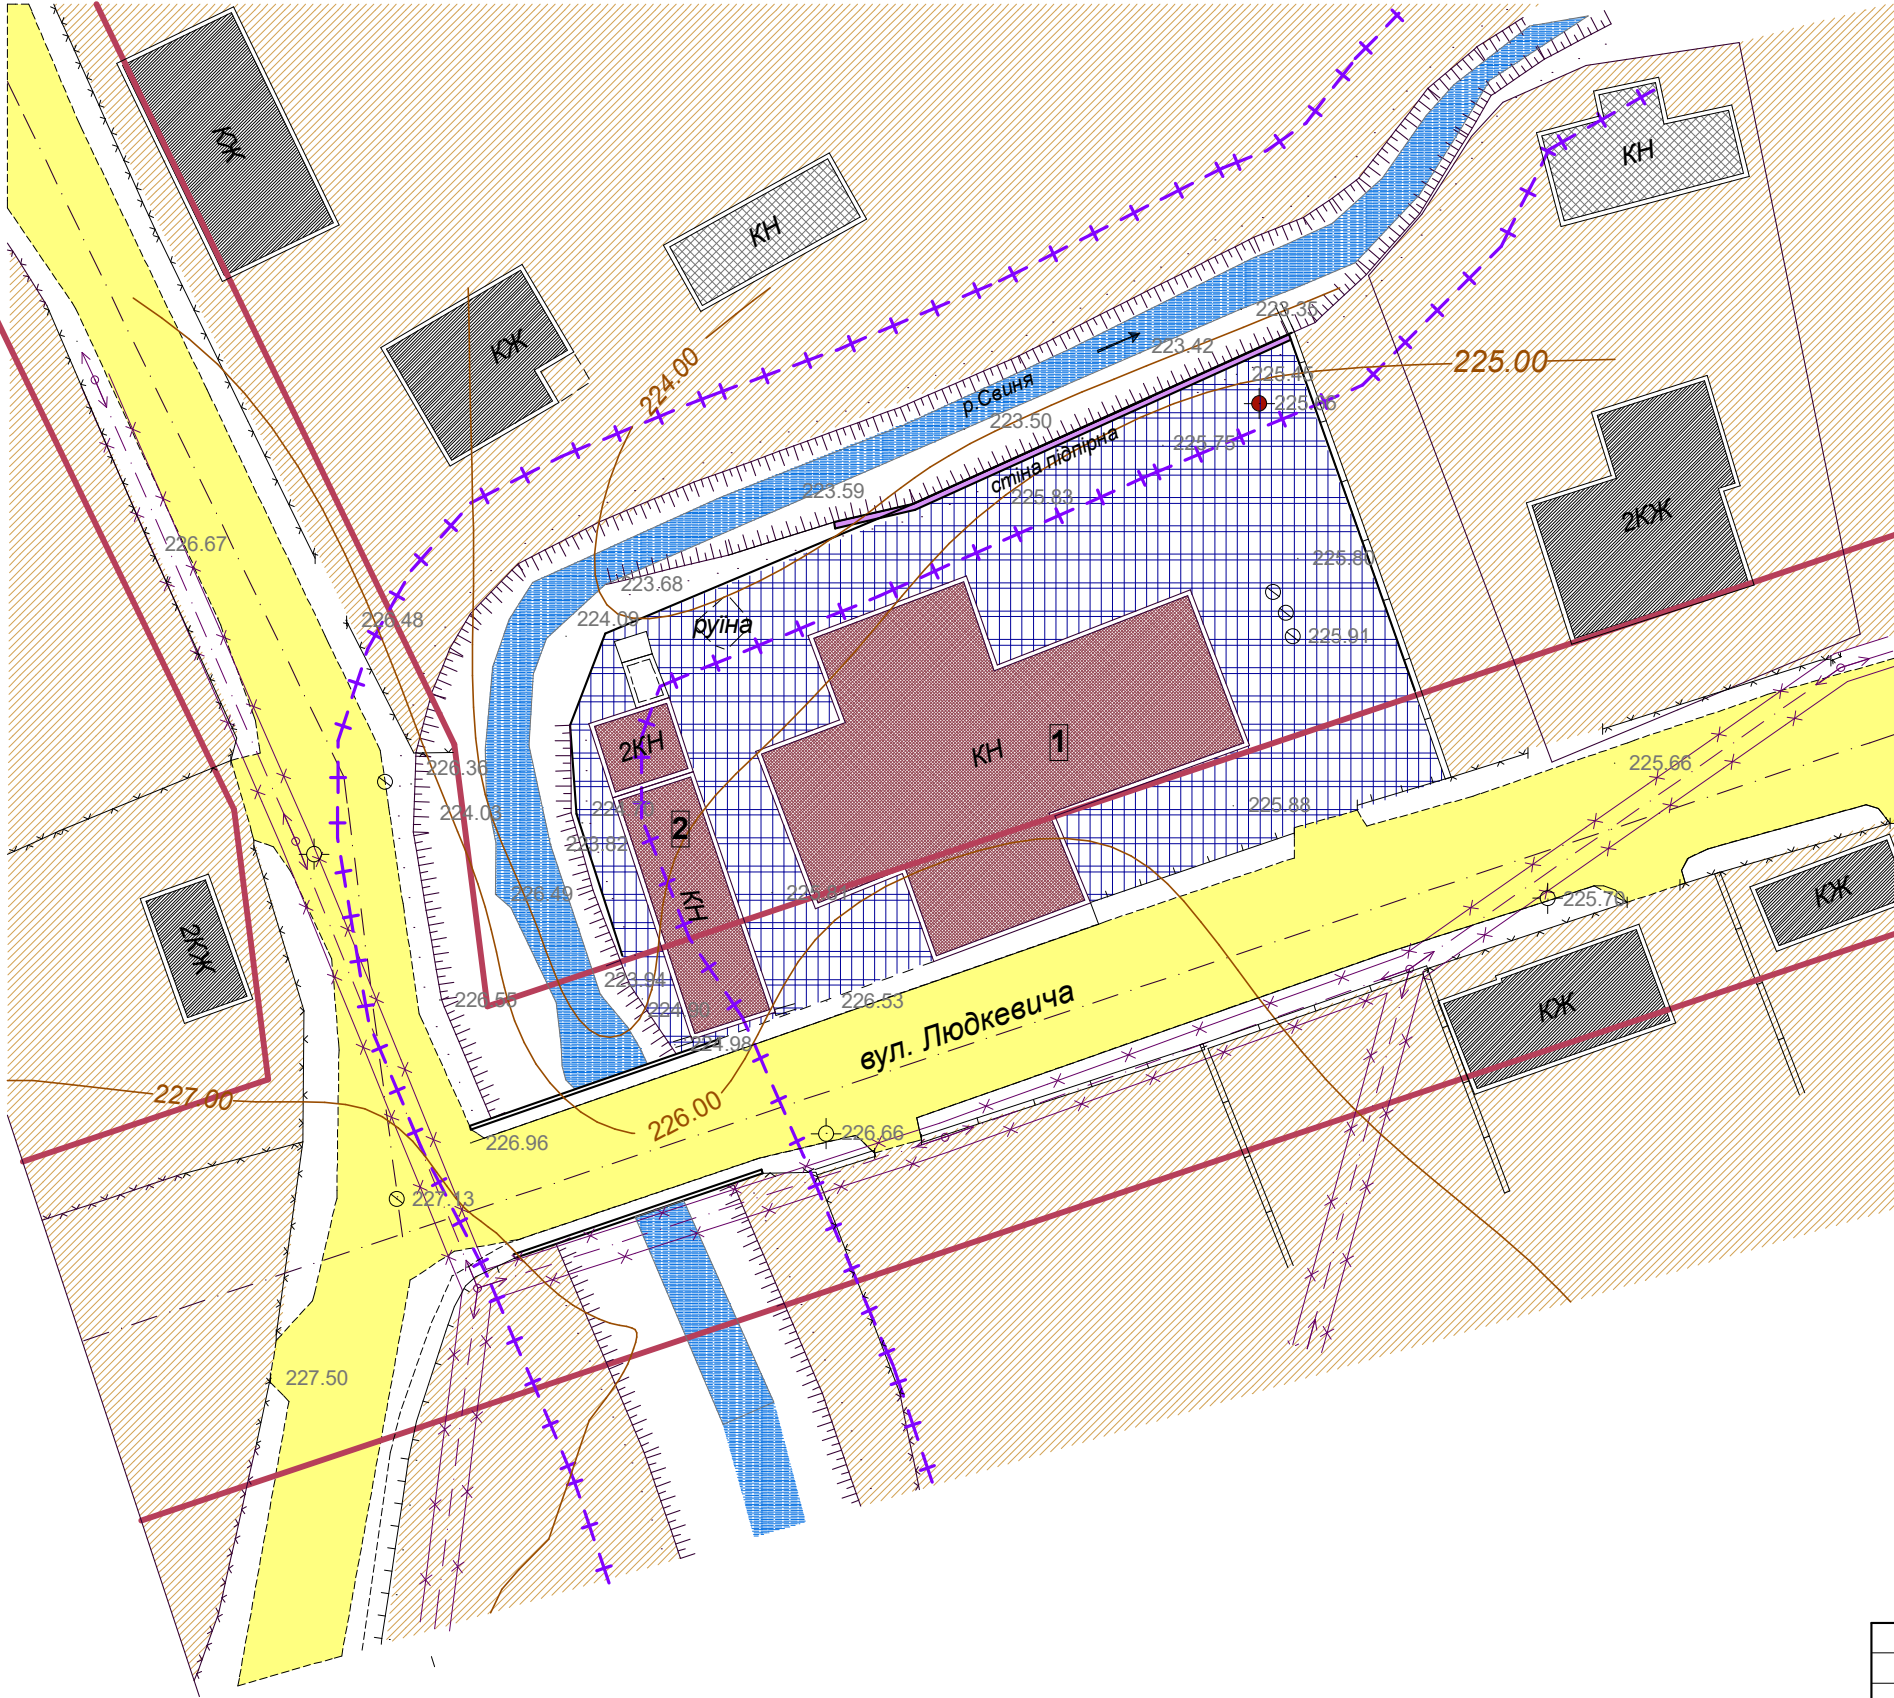

						Замовник: Жовківська міська рада			
						Детальний план території земельної ділянки для обслуговування нежитлового приміщення, яке перебуває у власності ПП "РО-МАР" по вул. Людкевича, 3 в м.Жовква			
Зм.	К-ть	Арк.	№ п/п	підпис	Дата		Стадія	Аркуш	Аркушів
ГАП		Жура С.					ДП		
Виконав		Півторацький Т.							
						ПЛАН ІСНУЮЧОГО СТАНУ ТЕРИТОРІЇ ТА СХЕМА ПЛАНУВАЛЬНИХ ОБМЕЖЕНЬ М 1:1000		ФОП Півторацький Тарас Михайлович	

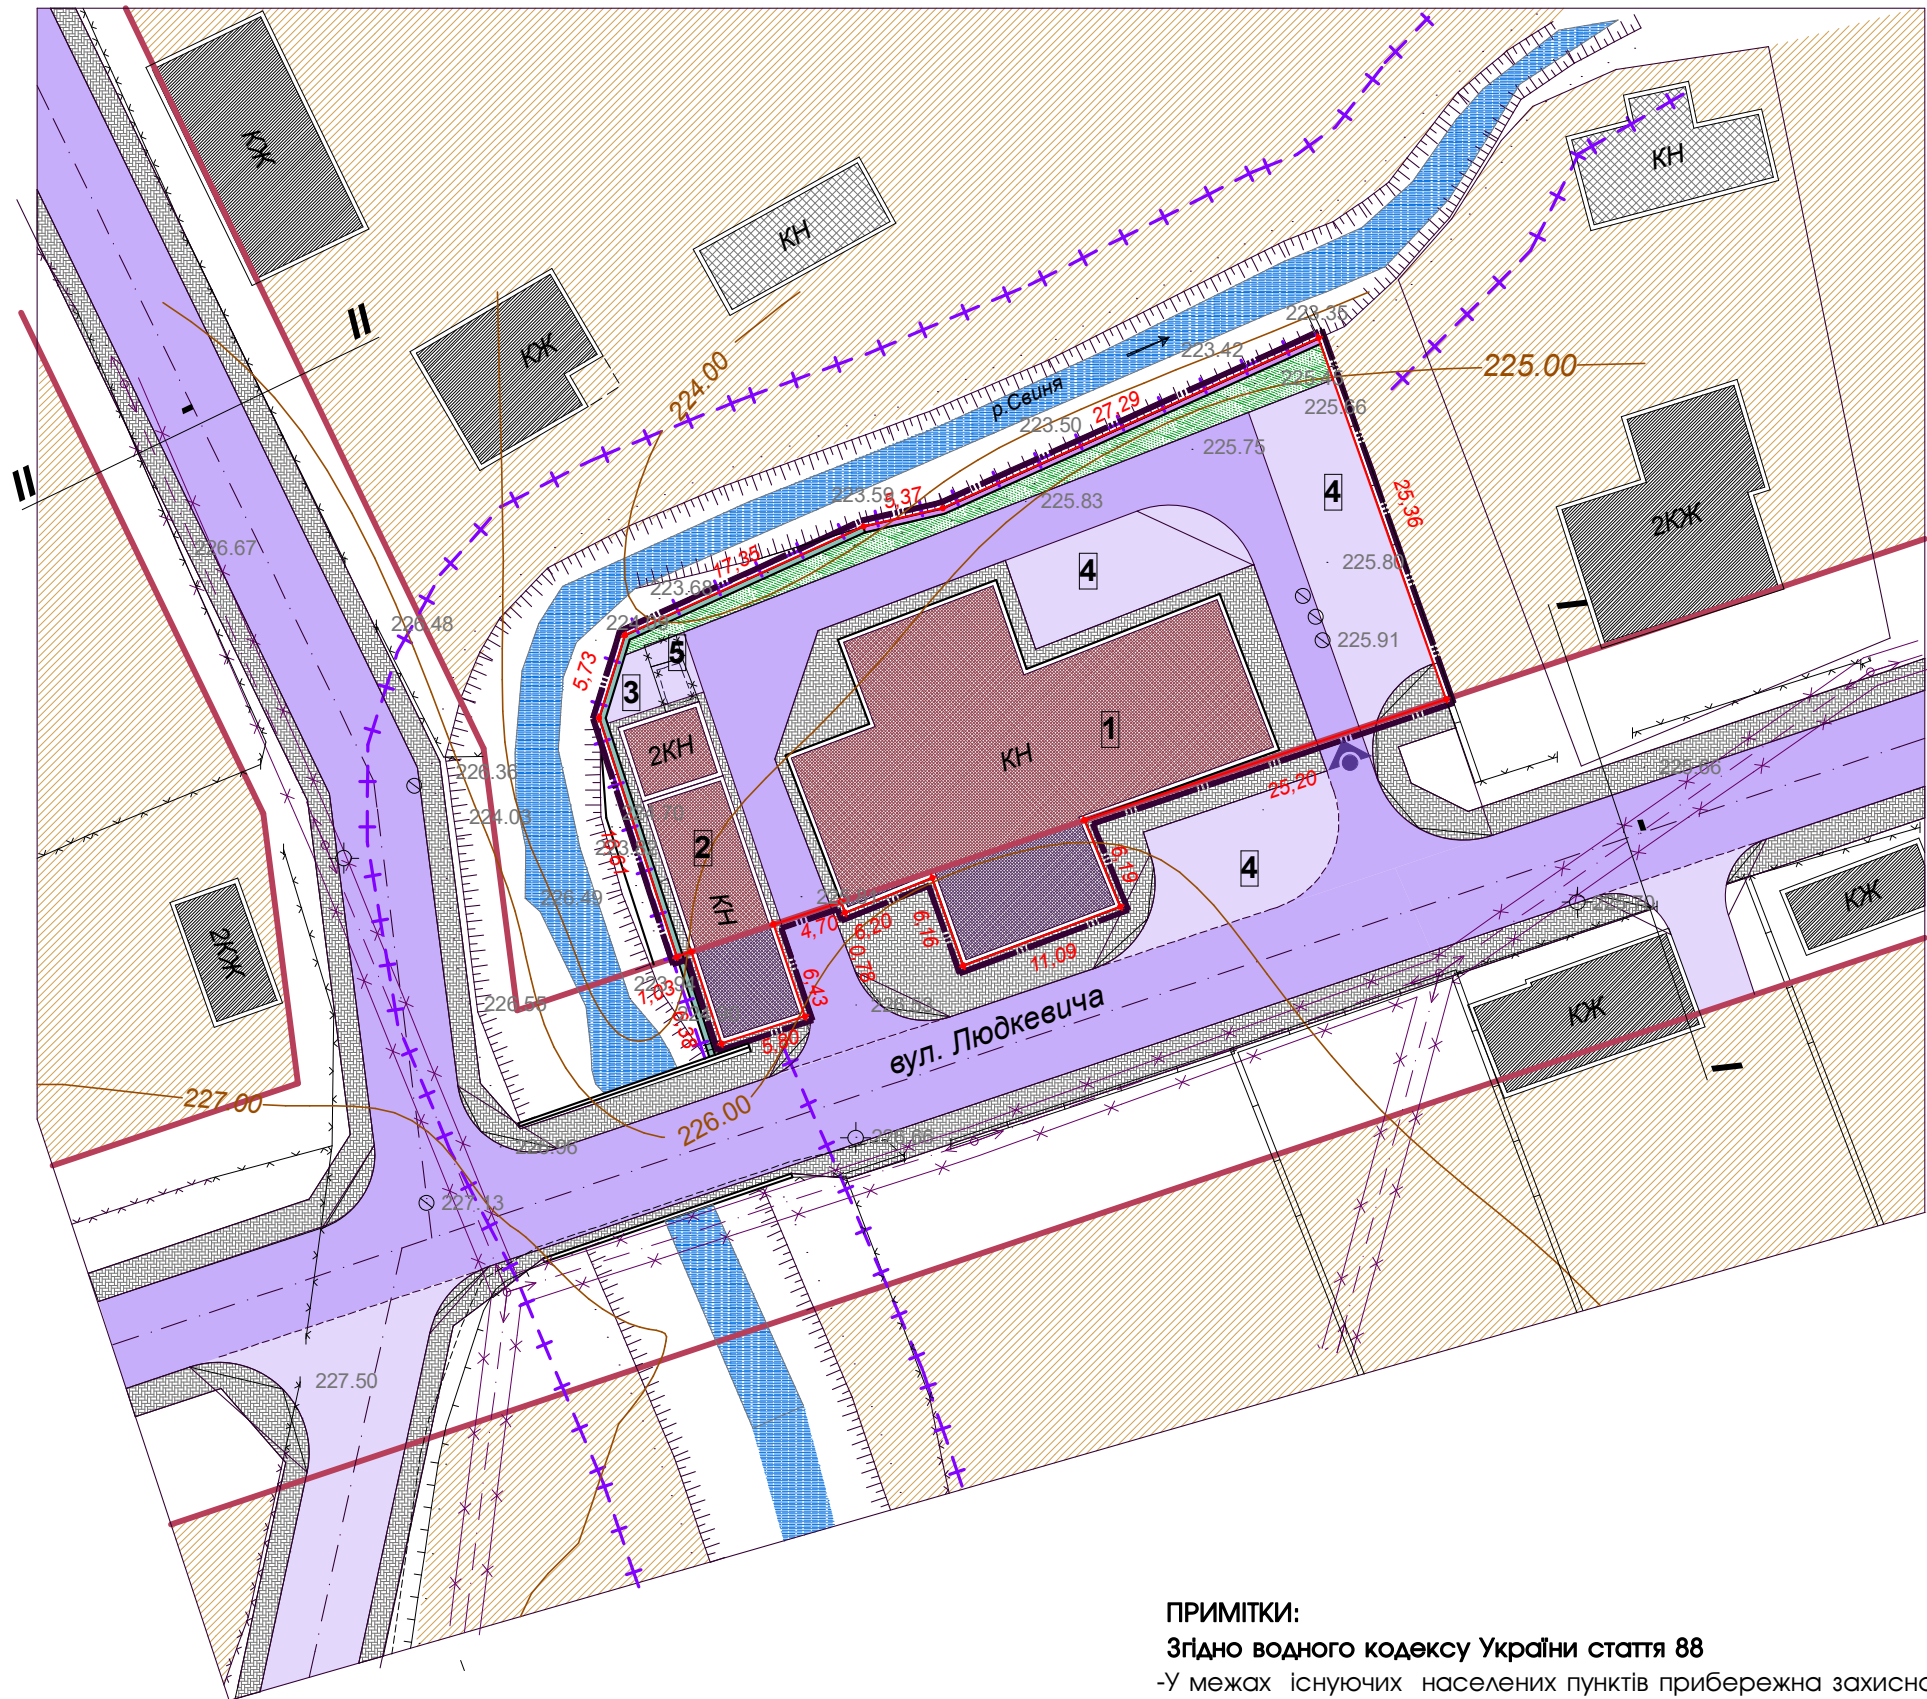


ПРИМІТКИ:
Згідно водного кодексу України стаття 88
-У межах існуючих населених пунктів прибережна захисна смуга встановлюється з урахуванням містобудівної документації.
-Передбачається очищення і зміцнення берегів ріки.

ЕКСПЛІКАЦІЯ БУДІВЕЛЬ І СПОРУД

№ об'єкта	Використання будівлі, споруди (існуючий)	Використання будівлі, споруди (проект.)	Примітки
1	нежитлова будівля, бойня	склад - магазин будівельних матеріалів	
2	нежитлова будівля, приймальний пункт	адміністративно - побутові приміщення	
3		господарська площадка	
4		автостоянка	
5		смітник	

ТЕХНІКО-ЕКОНОМІЧНІ ПОКАЗНИКИ

№ п/п	Найменування	одиниця виміру	
1	площа ділянки	га	0,1335
2	в т.ч.площа ділянки в межах червоних ліній	га	0,0110
3	площа забудови	м2	595
4	площа мощення	га	0,0661
5	площа зелених насаджень	га	0,0079
6	коєф. щільності забудови	%	44,6

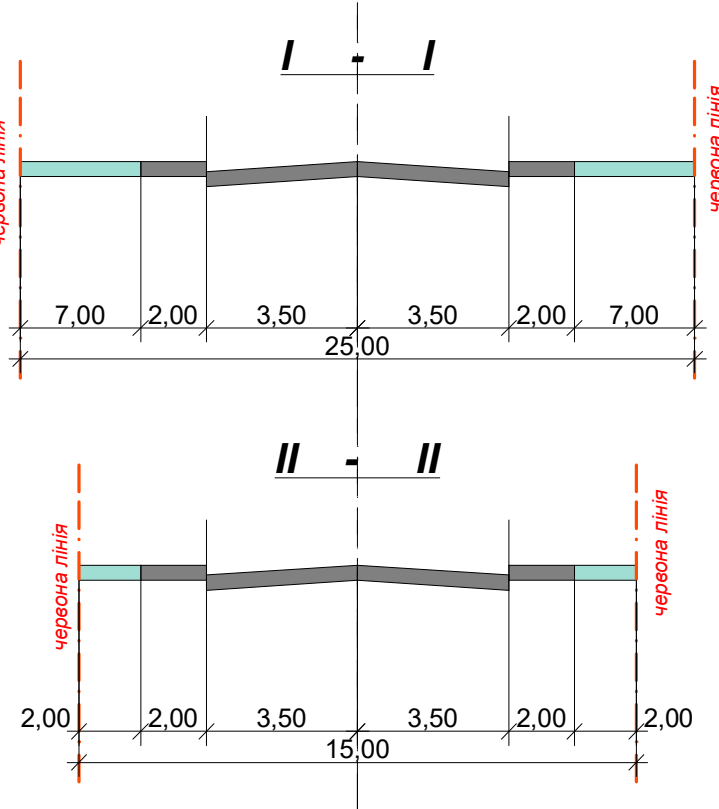

ПРОЕКТНИЙ ПЛАН М 1:500

УМОВНІ ПОЗНАЧЕННЯ

Існ.	Проект.	
		межа ділянки, що проектується
		територія житлової садибної забудови
		територія сільськогосподарського призначення (города / пасовища, сіножіс)
		територія зелених насаджень загального користування
		територія виробнича
		житловий будинок (капітальний / некапітальний)
		нежитлова будівля (вогнестійка / невогнестійка)
		виробнича будівля (I - проект. ; II - в межах ч.п.)
		мощення
		водний об'єкт
		червоні лінії вулиць
		вулиці та проїзди з твердим покриттям
		бетонна підпірна стінка
		ЛЕПТ з охоронною зоною
		заїзд

						Замовник: Жовтєвська міська рада		
Зм.	К-ть	Арк.	№ п/п	підпис	Дата	Детальний план території земельної ділянки для обслуговування нежитлового приміщення, яке перебуває у власності ПП "РО-МАР" по вул. Людкевича, 3 в м. Жовтєв		
ГАП		Жура С.				Стадія ДП		
Виконав		Піторакський Т.						
						ПРОЕКТНИЙ ПЛАН М 1:1000		
						 ФОП Піторакський Тарас Михайлович		


СХЕМА ІНЖЕНЕРНОЇ ПІДГОТОВКИ ТЕРИТОРІЇ,
ВЕРТИКАЛЬНОГО ПЛАНУВАННЯ ТА ІНЖЕНЕРНИХ
МЕРЕЖ М 1:500

ЕКСПЛІКАЦІЯ БУДІВЕЛЬ І СПОРУД

№ об'єкта	Використання будівлі, споруди (існуючий)	Використання будівлі, споруди (проект.)	Примітки
1	нежитлова будівля, бойня	склад - магазин будівельних матеріалів	
2	нежитлова будівля, приймальний пункт	адміністративно - побутові приміщення	
3		господарська площадка	
4		автостоянка	
5		смітник	

УМОВНІ ПОЗНАЧЕННЯ

Існ.	Проект.		Існ.	Проект.	
		межа ділянки, що проектується			ЛЕП з охоронною зоною
		територія житлової садибної забудови			водопровід
		територія зелених насаджень загального користування			каналізація побутова
		територія виробнича			головний в'їзд на територію
		житловий будинок (капітальний / некапітальний)			пожежний вихід
		нежитлова будівля (вогнестійка / невогнестійка)			в'їзд в будівлю
		виробнича будівля (I - проект. ; II - в межах ч.л.)			напрям руху транспорту
		моцнення			пожежний щит
		водний об'єкт			смітник
		червоні лінії вулиць			

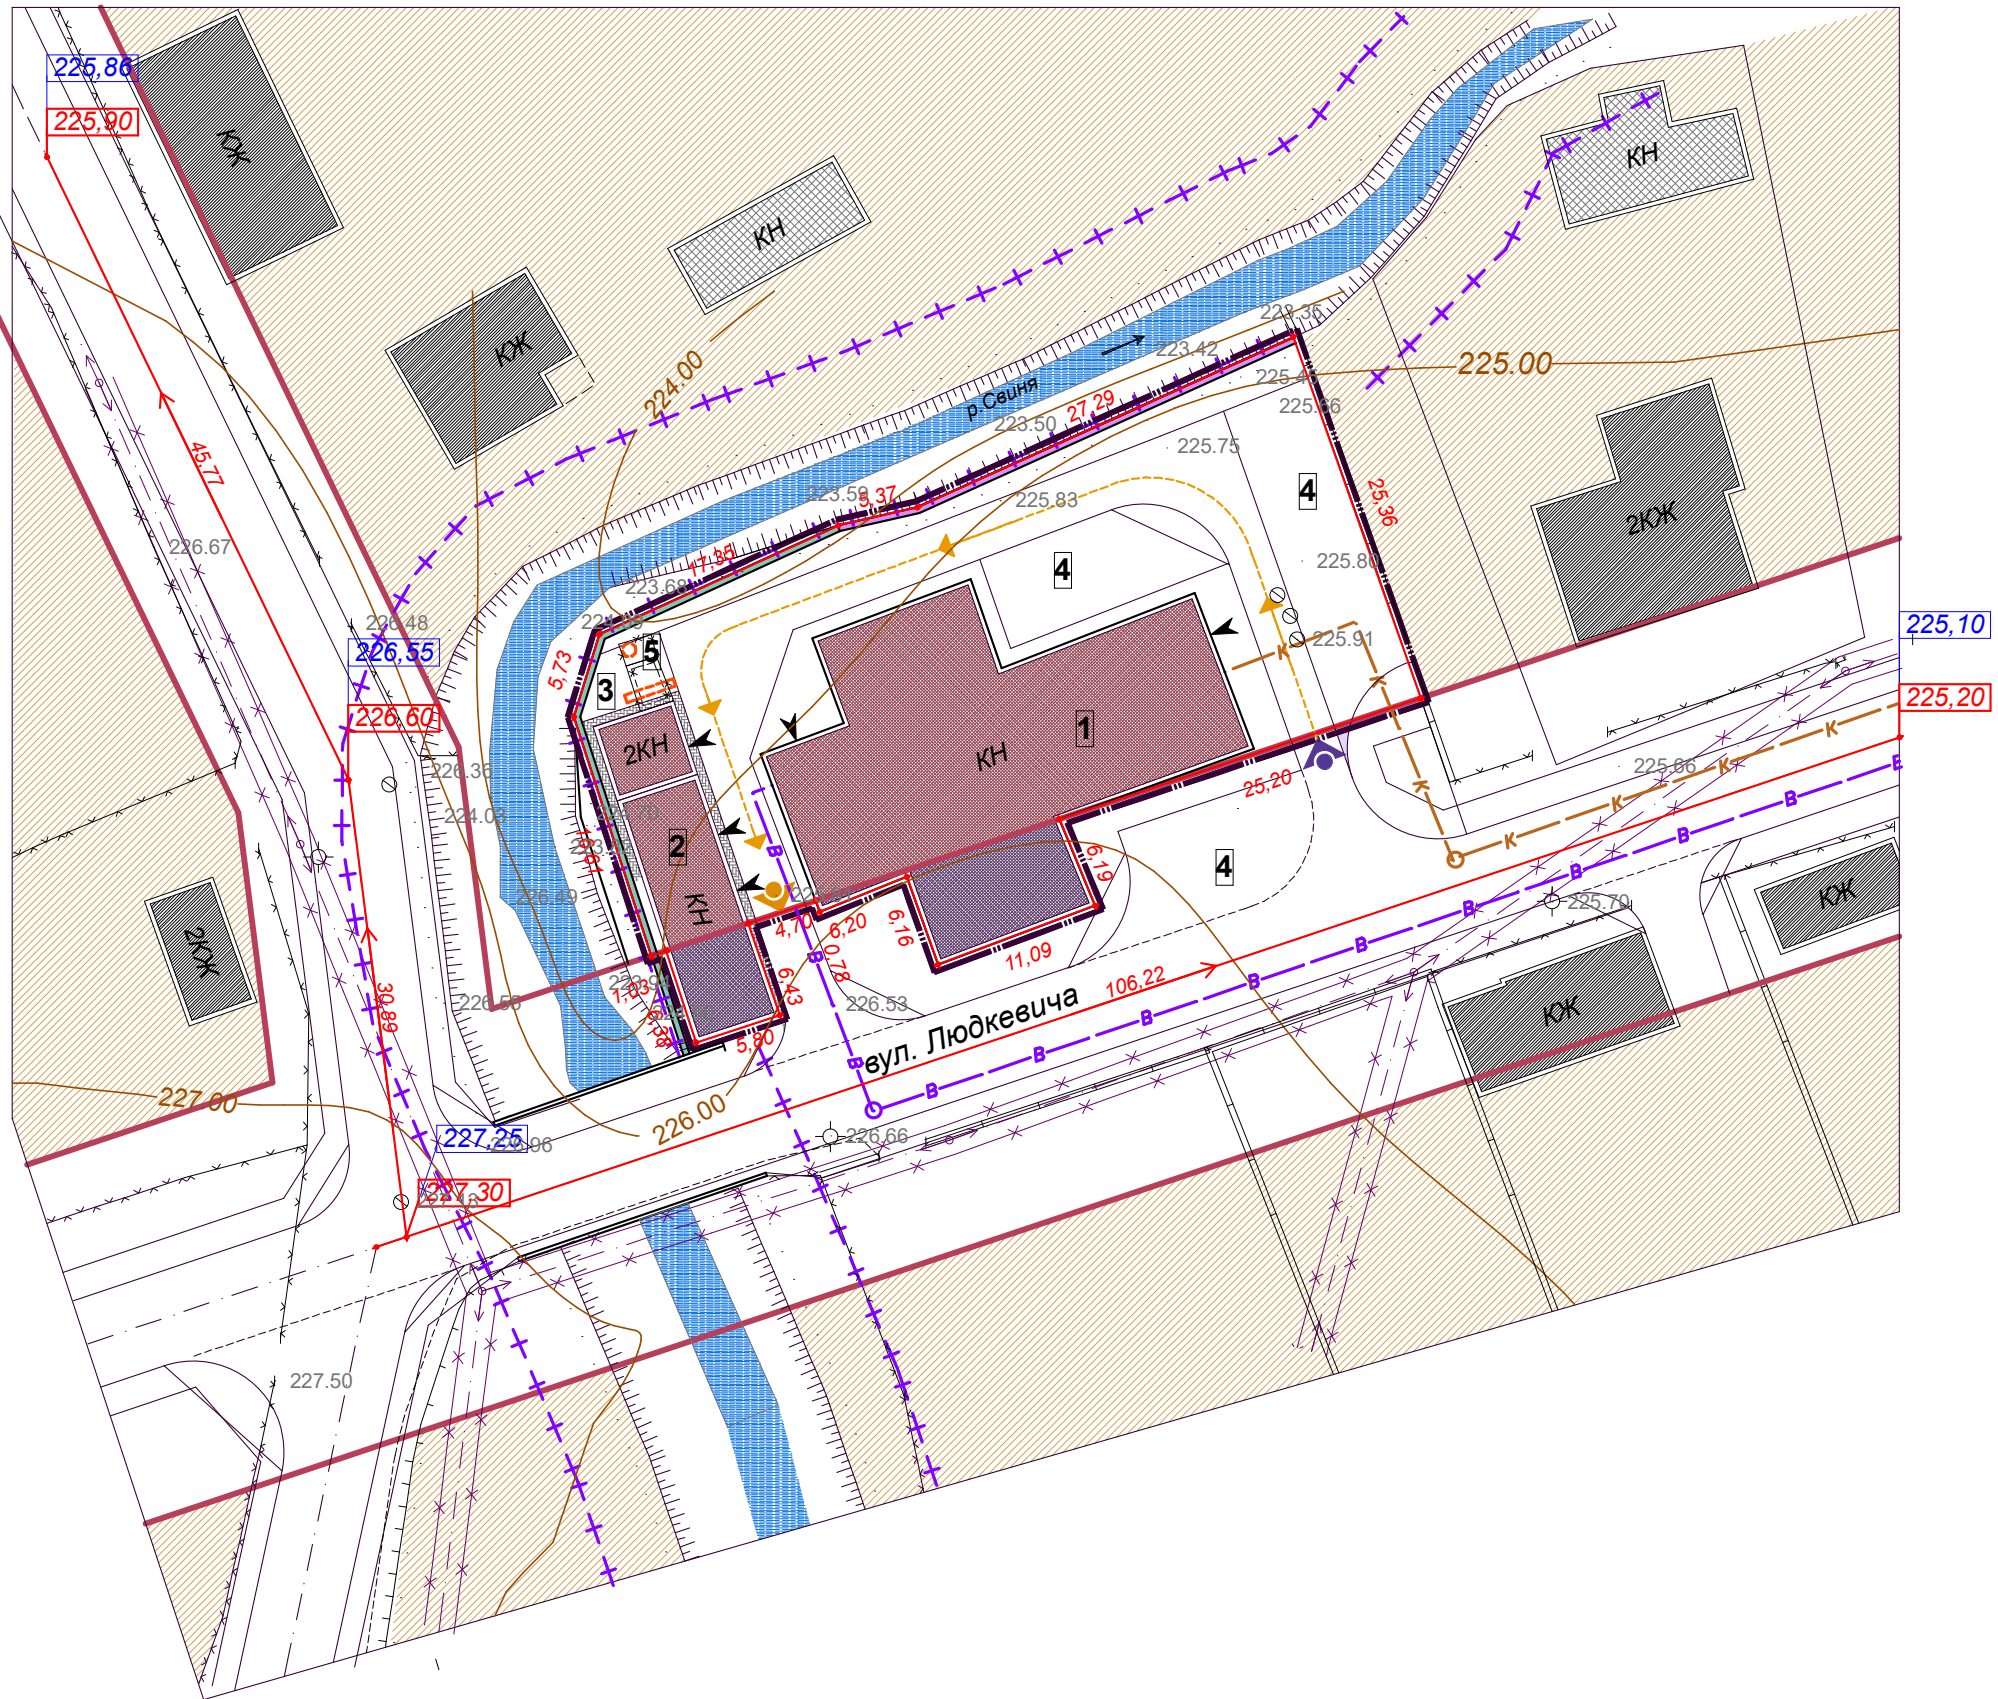

						Замовник: Жовтківська міська рада		
Зм.	К-ть	Арк.	№ п/п	підпис	Дата	Детальний план території, земельної ділянки, для обслуговування нежитлового приміщення, яке перебуває у власності ТП "РО-МАР" по вул. Людкевича, 3 в м. Жовтківка		
ГАП		Жура С.				Стадія	Архуш	Архушів
Висновок		Патерачий Т.				ДП		
						СХЕМА ІНЖЕНЕРНОЇ ПІДГОТОВКИ ТЕРИТОРІЇ, ВЕРТИКАЛЬНОГО ПЛАНУВАННЯ ТА ІНЖЕНЕРНИХ МЕРЕЖ М 1:500		
						ФОП Патерачий Тарас Михайлович		