


ПРОЕКТНИЙ ПЛАН
М 1:1000

УМОВНІ ПОЗНАЧЕННЯ :

Існ. стан	Проект.	
		будівлі і споруди
		огорожа
		канава з охороною зоною 5.0м
		дороги та під'їзди
		електролінія 10 квт з охоронною зоною 10.0м
		електролінія 0.4 кв з охоронною зоною 2.0 м
		межі земельної ділянки, передбаченої для будівництва
		шумова зона від автодороги Львів-Рава-Руська (М06)-50м
		зелені насадження
		мощення
		частина земельної ділянки, що залишається в користуванні Давидович О.М.

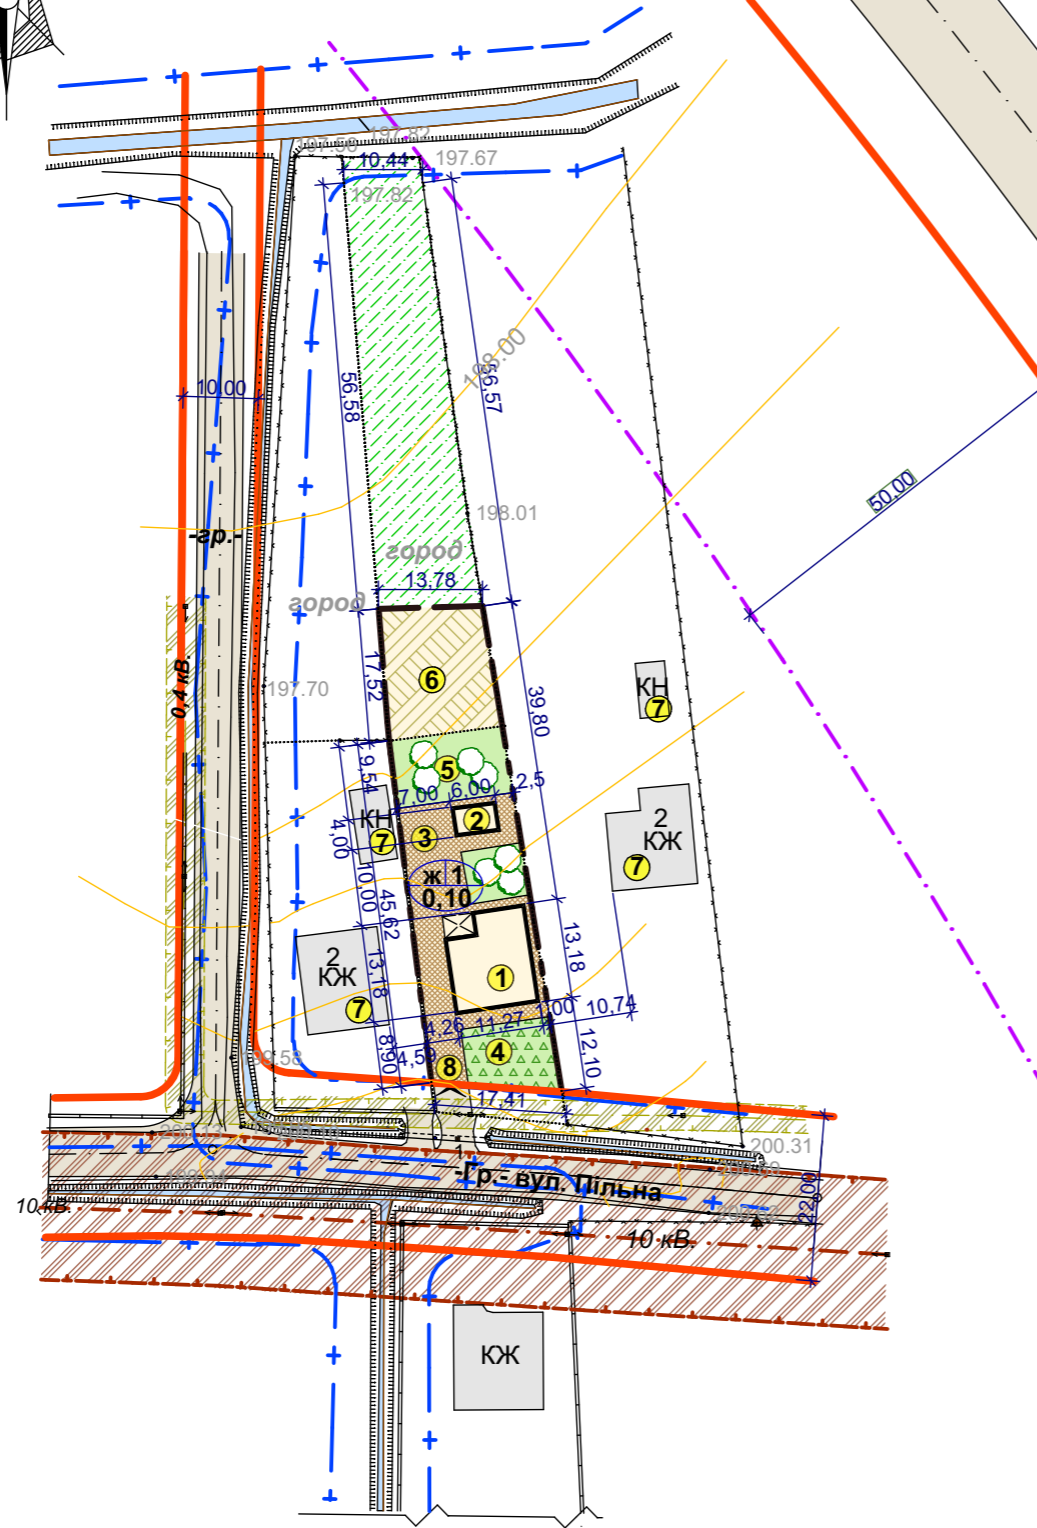

ЕКСПЛІКАЦІЯ:

№ п/п	Найменування	Примітка
1.	Житловий будинок	буд.
2.	Господарська споруда	проект
3.	Подвір'я	проект
4.	Квітник	проект
5.	Сад	проект
6.	Город	проект
7.	Сусідні будівлі	існ.
8.	Заїзд на ділянку	існ.

ОСНОВНІ ТЕХНІКО-ЕКОНОМІЧНІ ПОКАЗНИКИ ПО ДІЛЯНЦІ:

№ п/п	Найменування	Одиниці	Площа
1.	Площа опрацьованої ділянки	га	0,1670
2.	Площа ділянки для бу-тва	га	0,1000
2.	Площа забудови	м ²	141,42
3.	Коефіцієнт щільності	га	0,14%
4.	Площа мощення	га	0,0301
5.	Площа озеленення	га	0,0557

						Жовківська міська рада			2017		
						Детельний план території земельної ділянки для будівництва і обслуговування житлового будинку, господарських будівель та споруд в м.Жовква по вул.Пільна,17и					
Зм.	К-ть	Арк.	№Док.	Підпис	Дата				Стадія	Аркуш	Аркушів
									ДП		
ГАП						М.Адаменко					
Зав.відділу						О.Коцур					
Виконав						О.Коцур					
Перевірів						М.Сорока					
									ОП ЛО ПВАП Жовківський відділ		
						Проектний план					