

ВИКОПІЮВАННЯ З ГЕНПЛАНУ м.ЖОВКВА  
М 1:5000



ВИКОПІЮВАННЯ З ПУБЛІЧНОЇ КАДАСТРОВОЇ КАРТИ

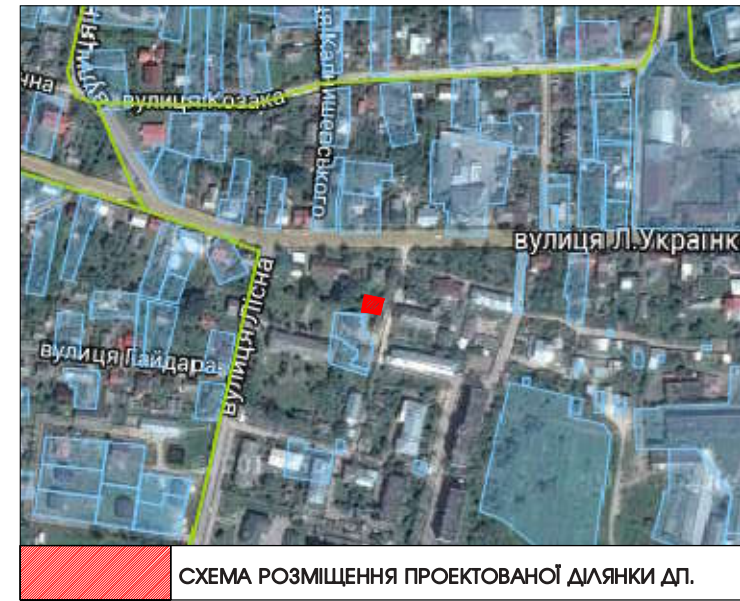


СХЕМА РОЗТАШУВАННЯ ТЕРИТОРІЇ У ПЛАНУВАЛЬНІЙ  
СТРУКТУРІ НАСЕЛЕНОГО ПУНКТУ




УМОВНІ ПОЗНАЧЕННЯ:



територія Детального Плану


|           |       |                 |       |        |      |   |                                                                                       |                                      |         |
|-----------|-------|-----------------|-------|--------|------|---|---------------------------------------------------------------------------------------|--------------------------------------|---------|
|           |       |                 |       |        |      | Замовник : Жовківська міська рада                                                                                          |                                                                                       |                                      |         |
|           |       |                 |       |        |      | Детальний план території земельної ділянки для будівництва та обслуговування гаражу по вул.Тарнавського в м.Жовкві         |                                                                                       |                                      |         |
| Зм.       | К-ть. | Арк.            | №Док. | Підпис | Дата |   |                                                                                       |                                      |         |
|           |       |                 |       |        | 2018 |   |                                                                                       |                                      |         |
| ГАП       |       | Жура С.         |       |        |      | Детальний план території                                                                                                   | Стадія                                                                                | Аркуш                                | Аркушів |
| Виконав   |       | Пікловський Р.  |       |        |      |   | ДПТ                                                                                   | 1                                    | 4       |
| Перевірив |       | Півторацький Т. |       |        |      |   |                                                                                       |                                      |         |
|           |       |                 |       |        |      | Викопіювання з генплану м.Жовкві;<br>Схема розміщення проекрованої ділянки;<br>Викопіювання з публічної кадастрової карти. |  | ФОП Півторацький<br>Тарас Михайлович |         |
|           |       |                 |       |        |      |   |                                                                                       |                                      |         |



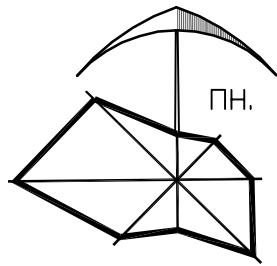

# Існуючий стан, СХЕМА ІСНУЮЧИХ ПЛАНУВАЛЬНИХ ОБМЕЖЕНЬ

М 1:500

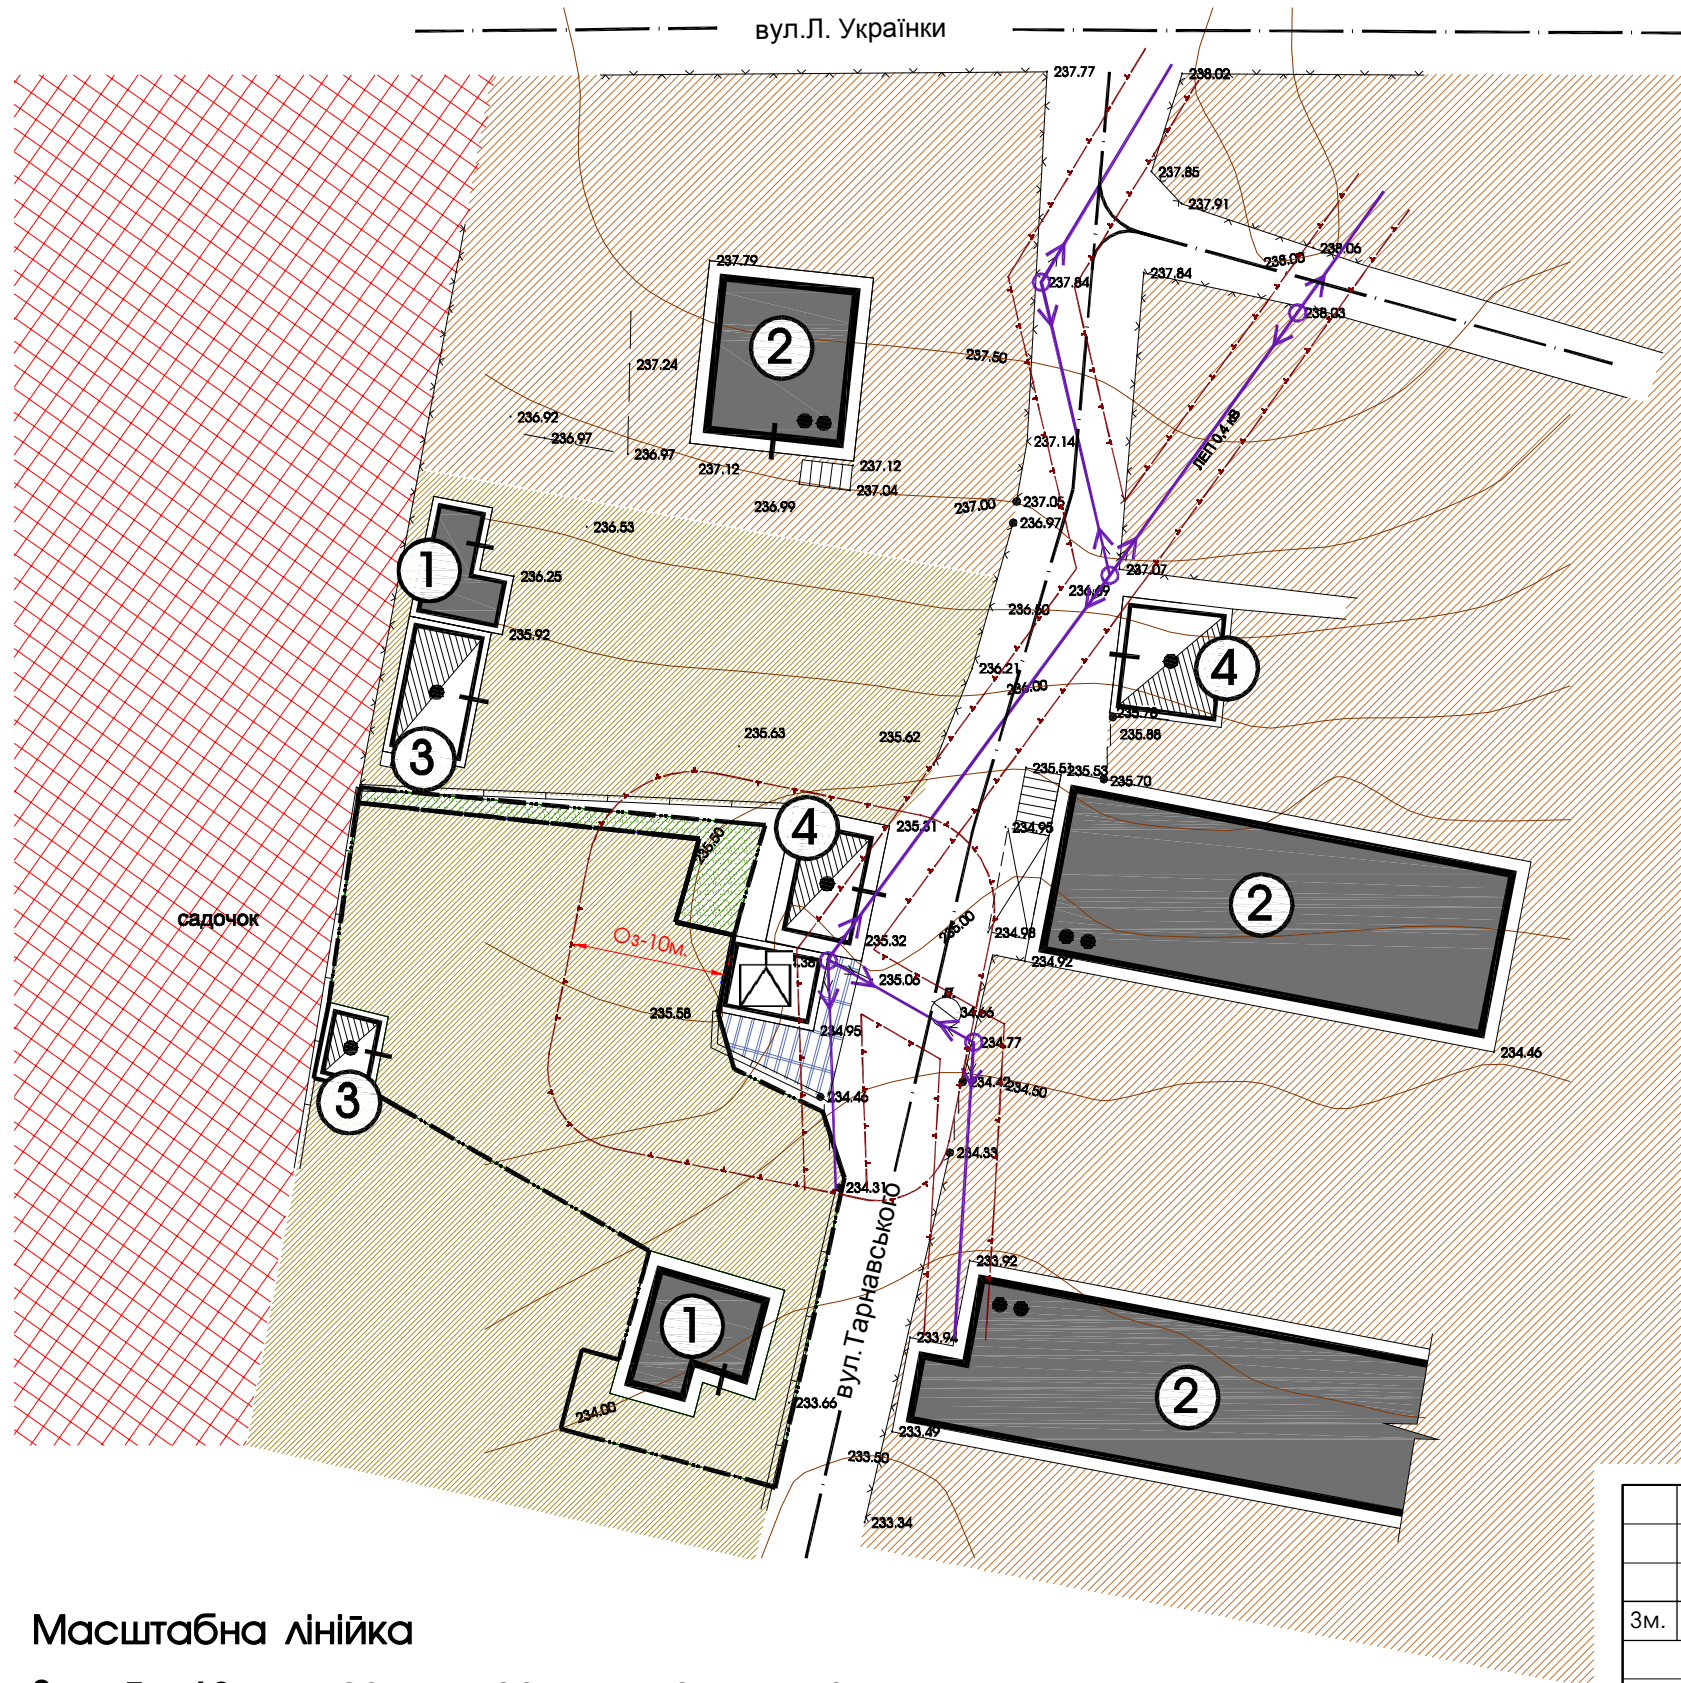


| ЕКСПЛІКАЦІЯ БУДІВЕЛЬ І СПОРУД |                                   |          |
|-------------------------------|-----------------------------------|----------|
| № п/п                         | Назва                             | Примітки |
| ①                             | Індивідуальний житловий будинок   | Існуюче  |
| ②                             | Багатоквартирний житловий будинок | Існуюче  |
| ③                             | Нежитлова будівля                 | Існуюче  |
| ④                             | Гараж                             | Існуюче  |

| УМОВНІ ПОЗНАЧЕННЯ |                                                          | Примітки |
|-------------------|----------------------------------------------------------|----------|
|                   | земельні ділянки що у власності                          | існуюче  |
|                   | територія житлової забудови                              | існуюче  |
|                   | територія багатоквартирної житлової забудови             | існуюче  |
|                   | територія громадської забудови                           | існуюче  |
|                   | територія для індивідуального садівництва                | існуюче  |
|                   | територія для обслуговування трансформаторної підстанції | існуюче  |
|                   | житлова будівля                                          | існуюче  |
|                   | нежитлова будівля                                        | існуюче  |


| ІНЖЕНЕРНІ МЕРЕЖІ І СПОРУДИ |                                       | Примітки |
|----------------------------|---------------------------------------|----------|
|                            | 0.4 кВ повітряні лінії електропередач | існуюче  |
|                            | трансформаторна підстанція            | існуюче  |
|                            | охоронна зона ЛЕП 0.4кв.-2м.          | існуюче  |
|                            | трансформаторна підстанція-10м.       | існуюче  |

Масштабна лінійка

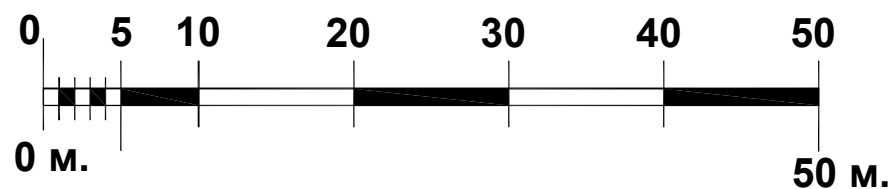

|           |                 |      |       |        |      |   |  |  |                                                                                       |                                     |        |
|-----------|-----------------|------|-------|--------|------|---|--|--|---------------------------------------------------------------------------------------|-------------------------------------|--------|
|           |                 |      |       |        |      | Замовник : Жовківська міська рада                                                                                  |  |  |                                                                                       |                                     |        |
|           |                 |      |       |        |      | Детальний план території земельної ділянки для будівництва та обслуговування гаражу по вул.Тарнавського в м.Жовкві |  |  |                                                                                       |                                     |        |
| Зм.       | К-ть            | Арк. | №Док. | Підпис | Дата |   |  |  |                                                                                       |                                     |        |
|           |                 |      |       |        | 2018 | Детальний план території                                                                                           |  |  | Стадія                                                                                | Аркуш                               | Аркуші |
| ГАП       | Жура С.         |      |       |        |      |   |  |  | ДПТ                                                                                   | 2                                   | 4      |
| Виконав   | Піковський Р.   |      |       |        |      |   |  |  |                                                                                       |                                     |        |
| Перевірів | Півторацький Т. |      |       |        |      | План існуючого використання території;<br>Схема існуючих планувальних обмежень.                                    |  |  |  | ФОП Півторацьки<br>Тарас Михайлович |        |
|           |                 |      |       |        |      |   |  |  |                                                                                       |                                     |        |
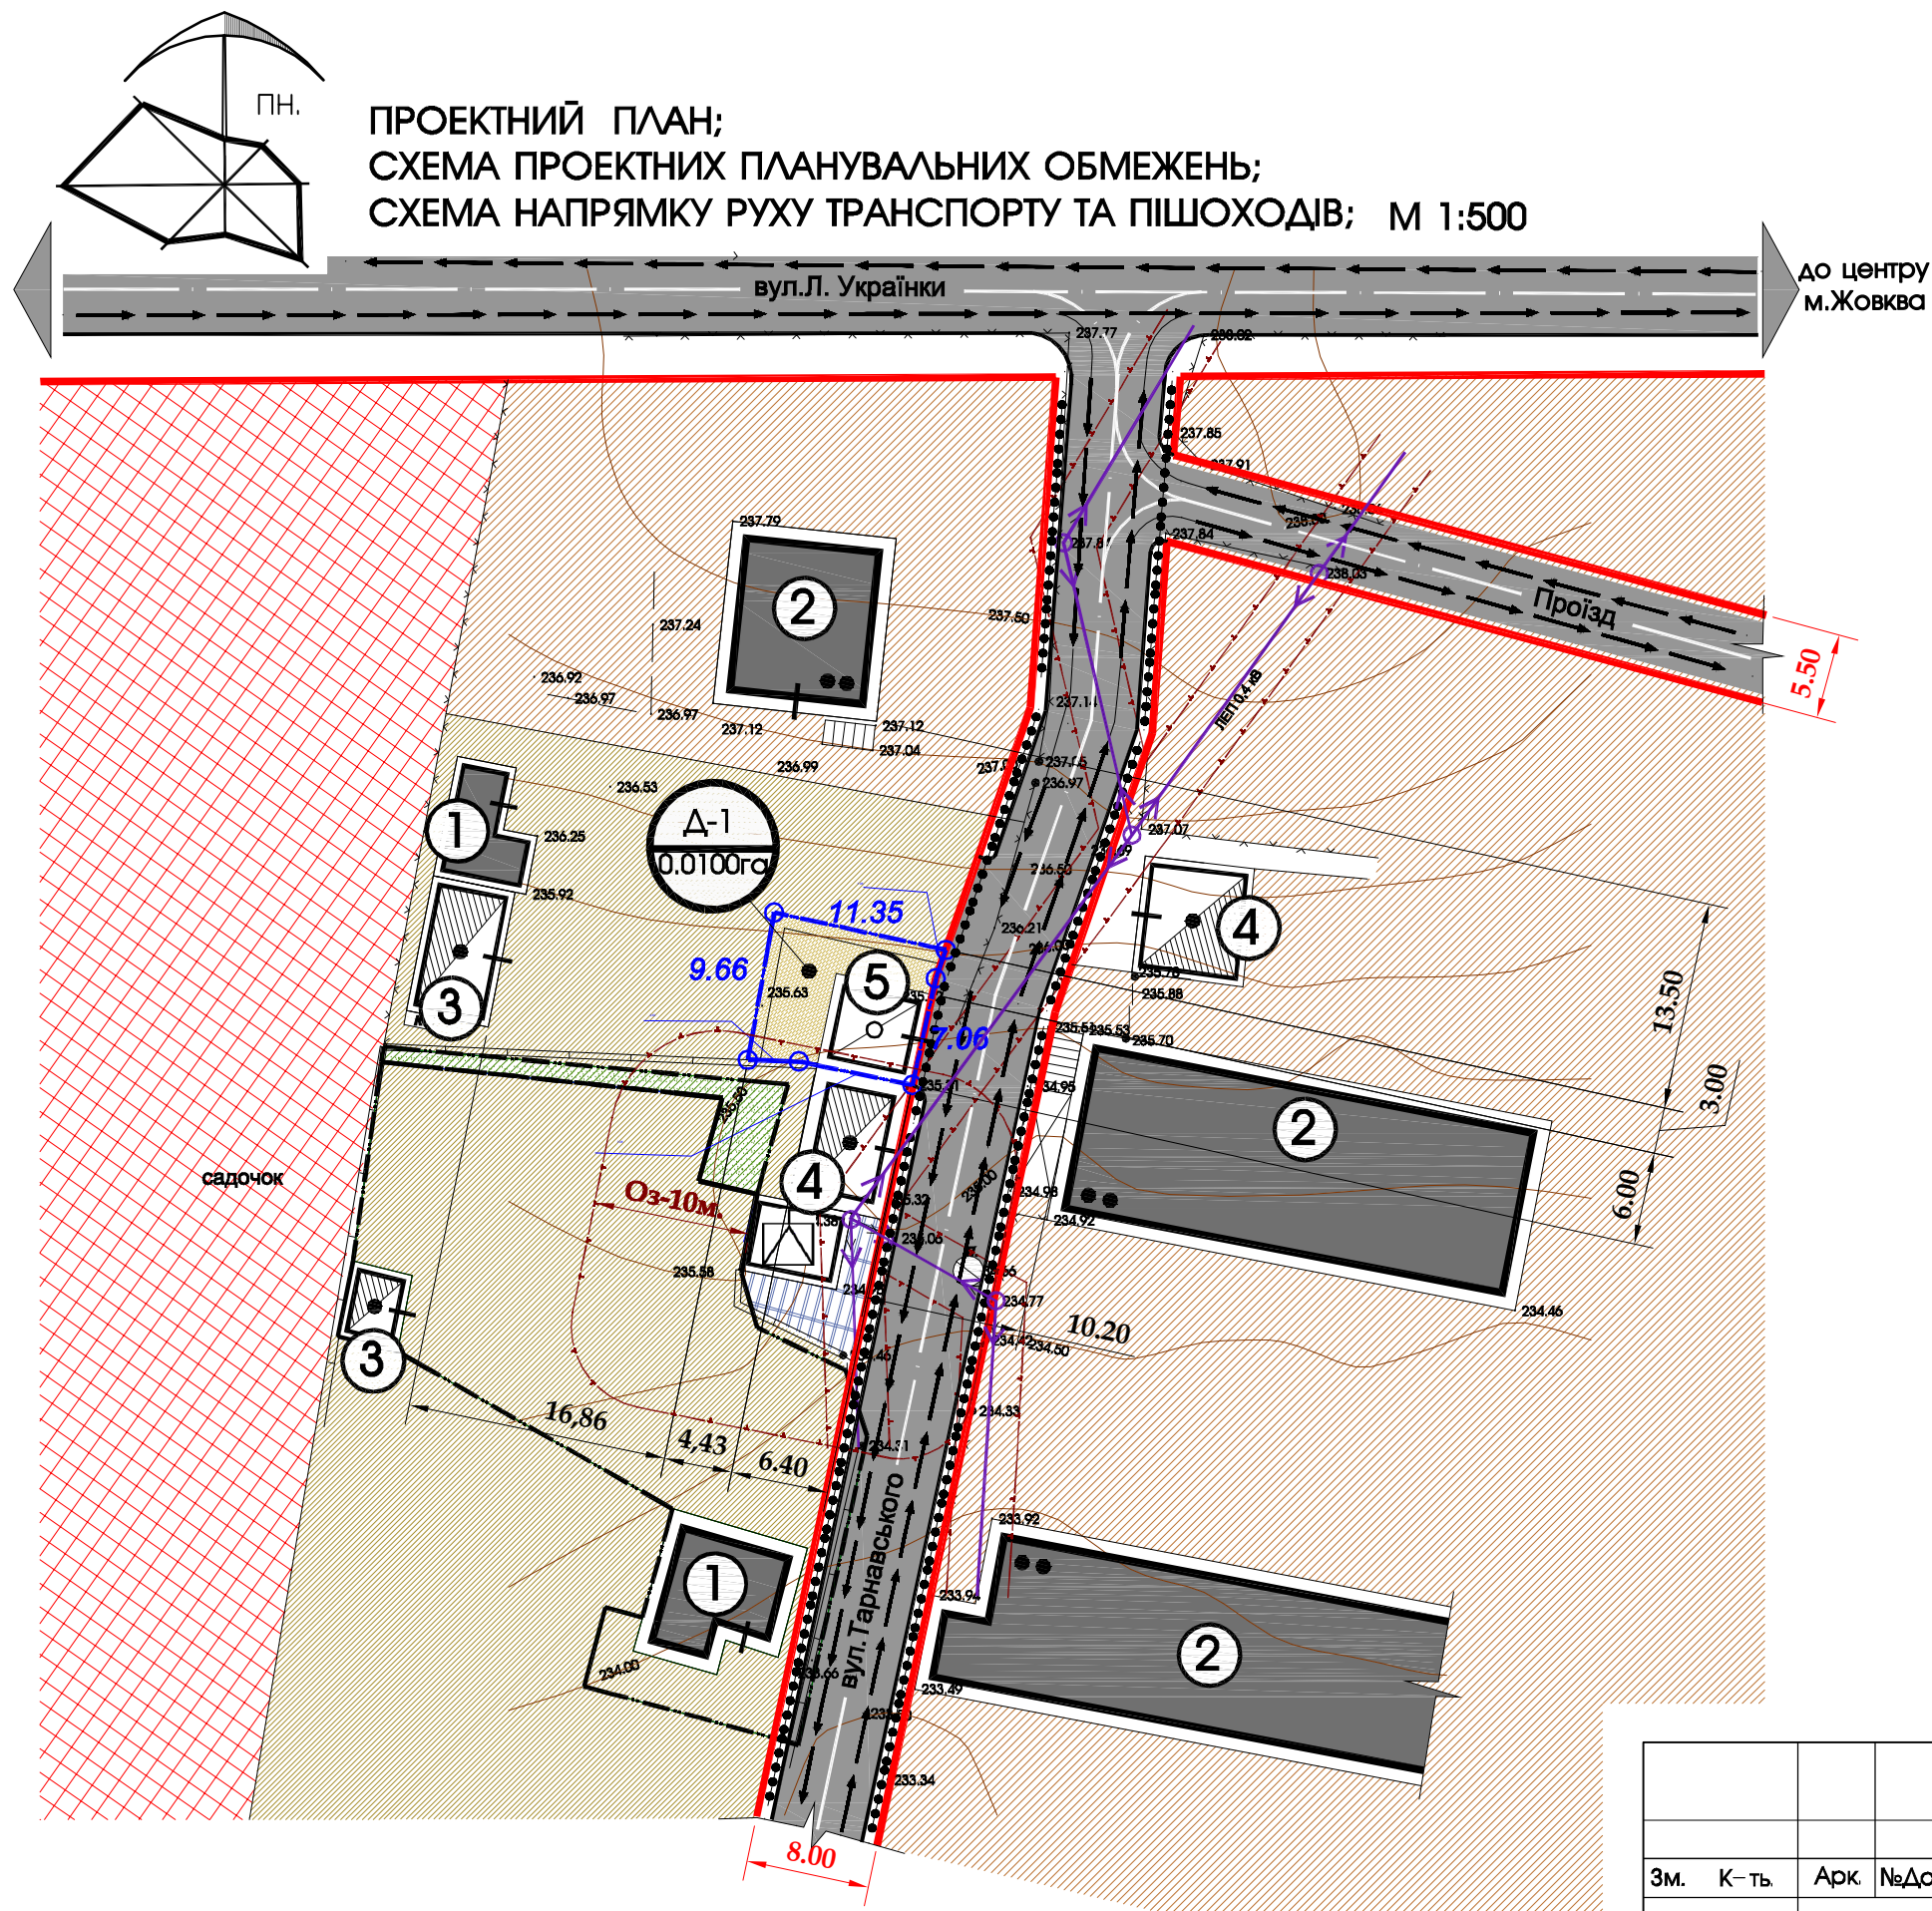

| ЕКСПЛІКАЦІЯ БУДІВЕЛЬ І СПОРУД |                                   |          |
|-------------------------------|-----------------------------------|----------|
| № п/п                         | Назва                             | Примітки |
| ①                             | Індивідуальний житловий будинок   | Існуюче  |
| ②                             | Багатоквартирний житловий будинок | Існуюче  |
| ③                             | Нежитлова будівля                 | Існуюче  |
| ④                             | Гараж                             | Існуюче  |
| ⑤                             | Гараж                             | Проект   |


| ТЕХНІКО-ЕКОНОМІЧНІ ПОКАЗНИКИ |                                         |                     |          |
|------------------------------|-----------------------------------------|---------------------|----------|
| № п/п                        | Назва                                   | Кількість           | Примітки |
| 1                            | Ділянка №1 (для індивідуального гаражу) | 0,0100га.           |          |
| 2                            | Площа забудови                          | 38.4м <sup>2</sup>  |          |
| 3                            | Коефіцієнт щільності забудови           | 38.4%               |          |
| 4                            | Площа озеленення                        | 17 м <sup>2</sup>   |          |
| 5                            | Площа мощення                           | 44.6 м <sup>2</sup> |          |

| УМОВНІ ПОЗНАЧЕННЯ |                                                          | Примітки |
|-------------------|----------------------------------------------------------|----------|
|                   | межа проєктованої ділянки                                | проект   |
|                   | земельні ділянки що у власності                          | існуюче  |
|                   | територія житлової забудови                              | існуюче  |
|                   | територія багатоквартирної житлової забудови             | існуюче  |
|                   | територія громадської забудови                           | існуюче  |
|                   | територія для індивідуального садівництва                | існуюче  |
|                   | територія для обслуговування трансформаторної підстанції | існуюче  |
|                   | територія для індивідуального гаражу                     | проект   |
|                   | гараж                                                    | проект   |
|                   | житлова будівля                                          | існуюче  |
|                   | нежитлова будівля                                        | існуюче  |
|                   | житлова вулиця в червоних лініях з асфальтним покриттям  | проект   |
|                   | напрямок руху пішоходів                                  | проект   |
|                   | напрямок руху транспорту                                 | проект   |

| ІНЖЕНЕРНІ МЕРЕЖІ І СПОРУДИ |                                                              | Примітки |
|----------------------------|--------------------------------------------------------------|----------|
| 0.4 кВ                     | повітряні лінії електропередач                               | існуюче  |
|                            | трансформаторна підстанція                                   | існуюче  |
|                            | охоронна зона ЛЕП 0.4кв.-2м. трансформаторна підстанція-10м. | існуюче  |

|           |      |                 |      |        |                                   |   |       |        |
|-----------|------|-----------------|------|--------|-----------------------------------|---|-------|--------|
|           |      |                 |      |        | Замовник : Жовківська міська рада |   |       |        |
| Зм.       | К-ть | Арк             | №Док | Підпис | Дата                              | Детальний план території                                                                                   |       |        |
|           |      |                 |      |        | 2018                              |   |       |        |
| ГАП       |      | Жура С.         |      |        |                                   |   |       |        |
| Виконав   |      | Піковський Р.   |      |        |                                   |   |       |        |
| Перевірів |      | Півторацький Т. |      |        |                                   | Проектний план ;<br>Схема проектних планувальних обмежень;<br>Схема напрямку руху транспорту та пішоходів. |       |        |
|           |      |                 |      |        |                                   | Стадія   | Аркуш | Аркуші |
|           |      |                 |      |        |                                   | ДПТ   | 3     | 4      |
|           |      |                 |      |        |                                   | ФОП Півторацьки<br>Тарас Михайлови                                                                         |       |        |



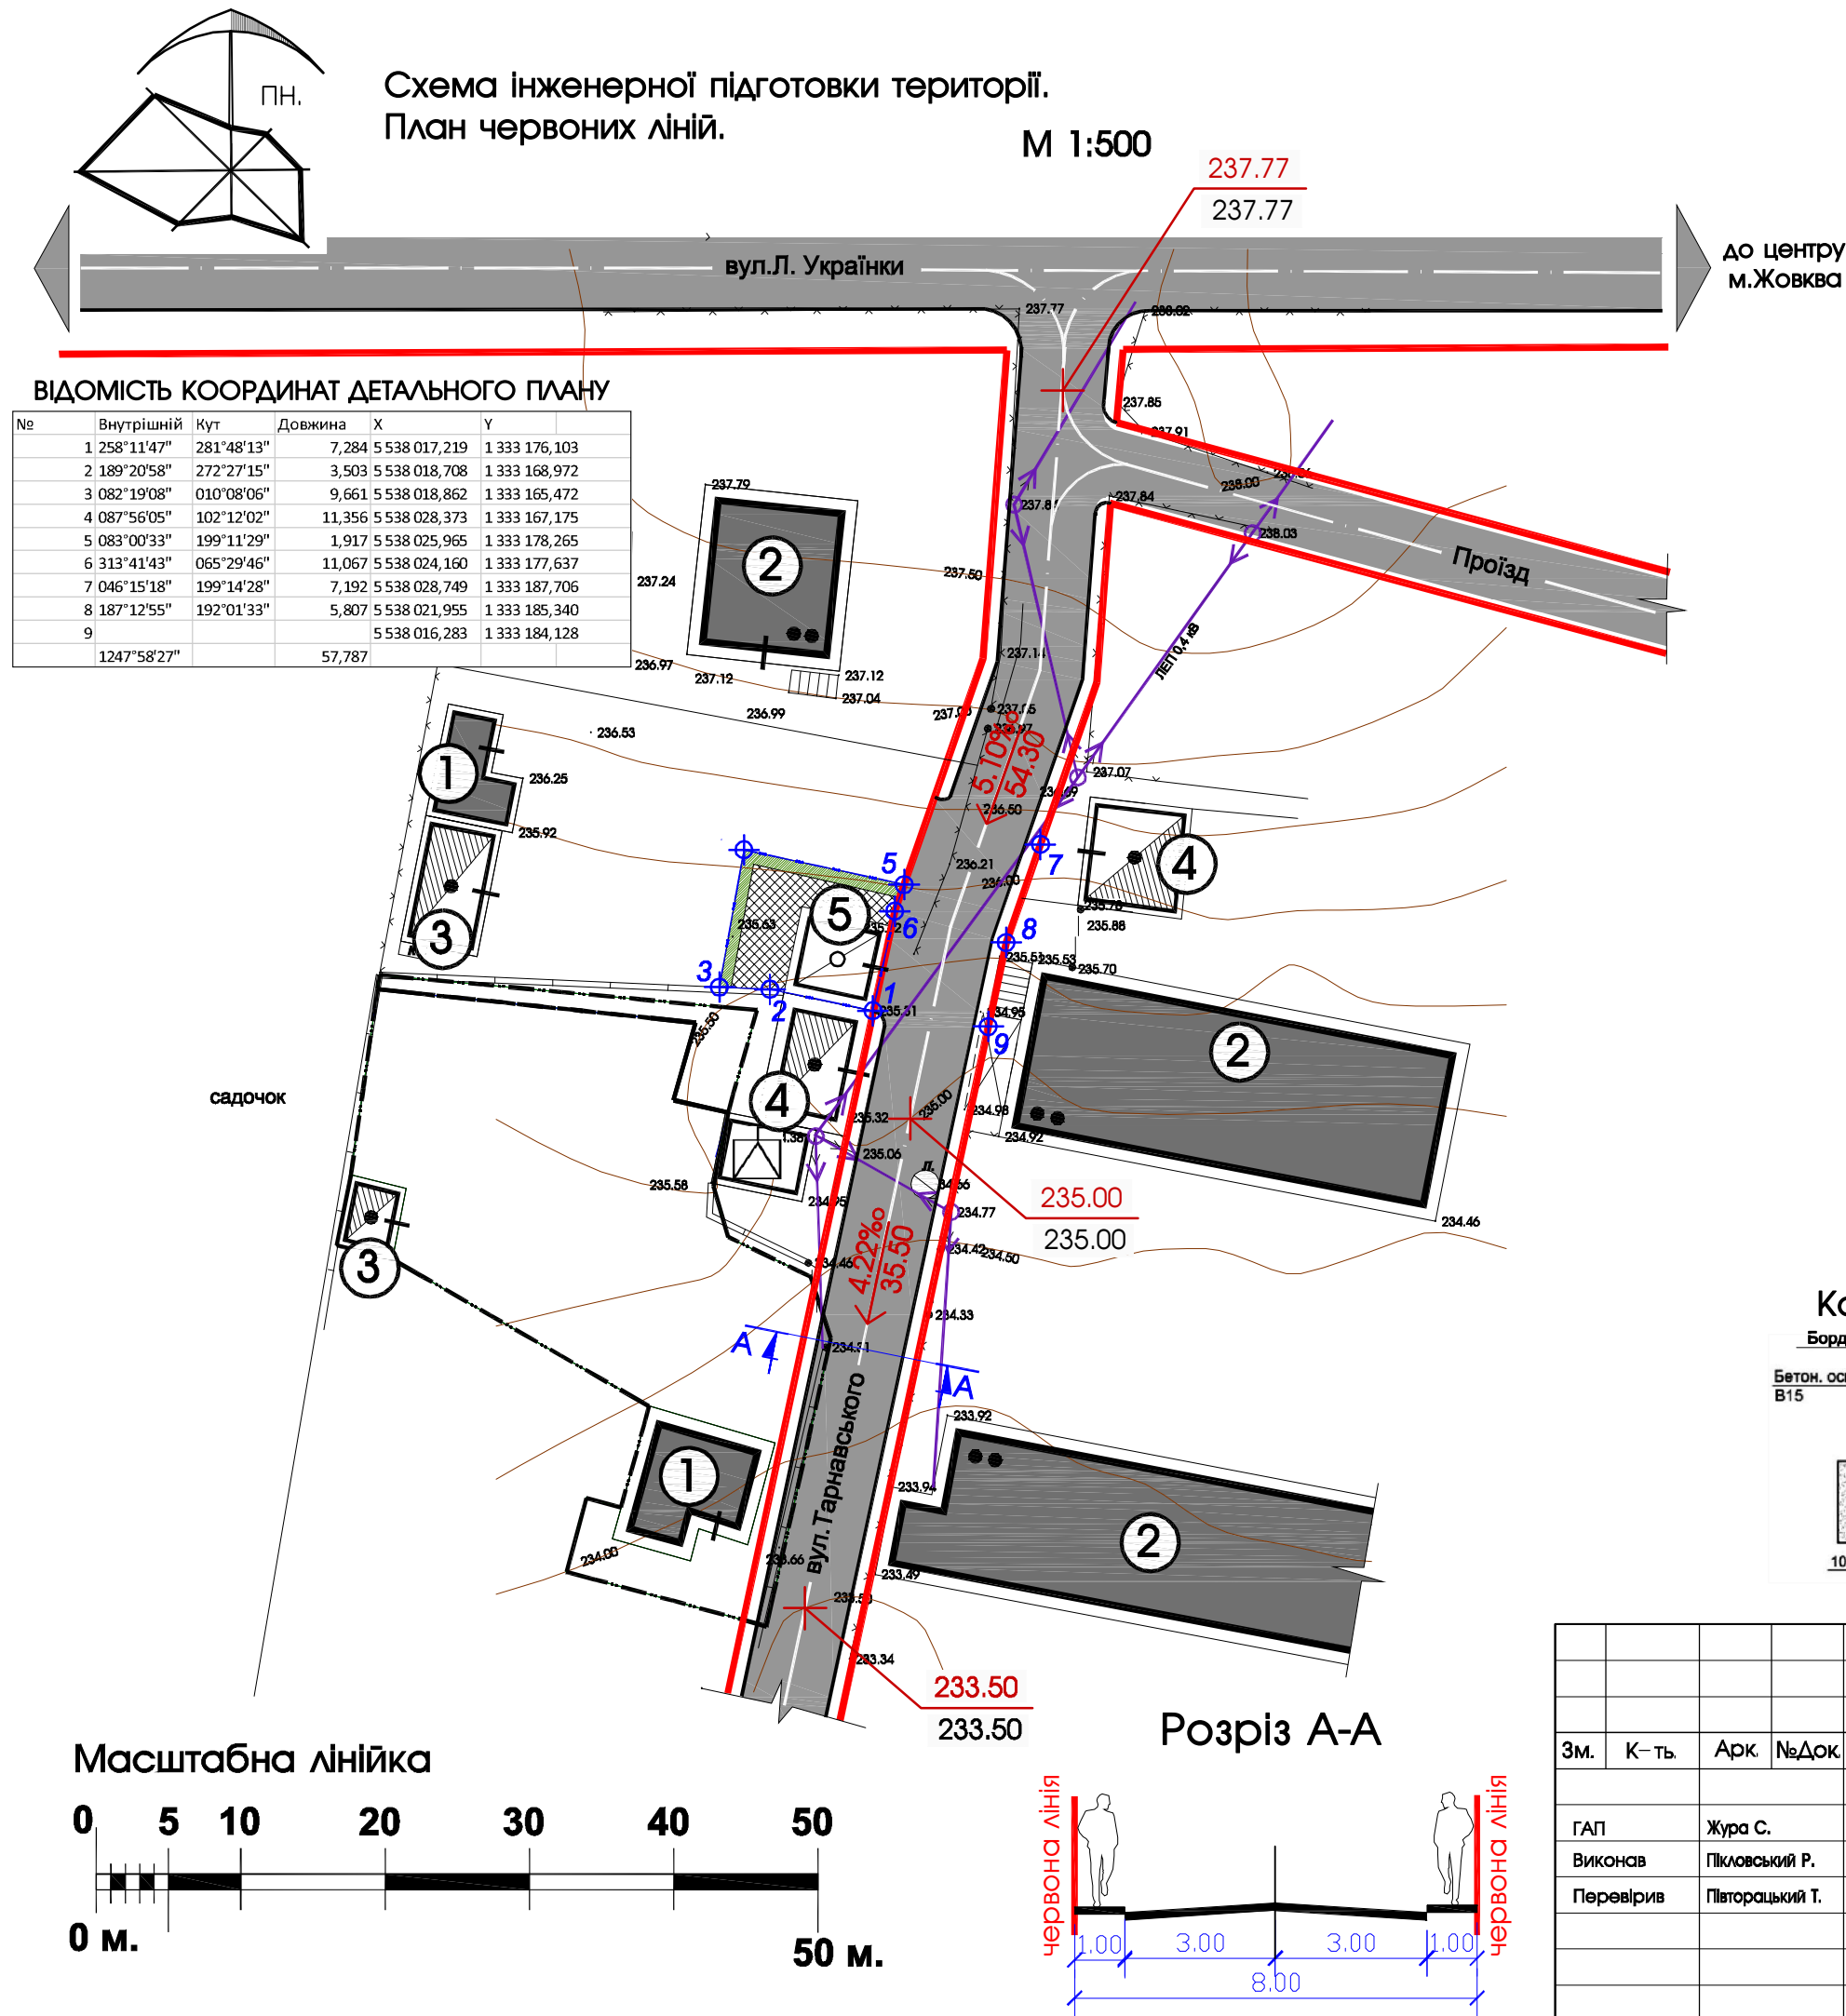


| ЕКСПЛІКАЦІЯ БУДІВЕЛЬ І СПОРУД |                                   |          |
|-------------------------------|-----------------------------------|----------|
| № п/п                         | Назва                             | Примітки |
| ①                             | Індивідуальний житловий будинок   | Існуюче  |
| ②                             | Багатоквартирний житловий будинок | Існуюче  |
| ③                             | Нежитлова будівля                 | Існуюче  |
| ④                             | Гараж                             | Існуюче  |
| ⑤                             | Гараж                             | Проект   |

| УМОВНІ ПОЗНАЧЕННЯ |                                                         | Примітки |
|-------------------|---------------------------------------------------------|----------|
|                   | межа проекрованої ділянки                               | проект   |
|                   | земельні ділянки що у власності                         | існуюче  |
|                   | зелена зона                                             | проект   |
|                   | мощення бруківкою                                       | проект   |
|                   | гараж                                                   | проект   |
|                   | житлова будівля                                         | існуюче  |
|                   | нежитлова будівля                                       | існуюче  |
|                   | житлова вулиця в червоних лініях з асфальтним покриттям | проект   |
|                   | існуюча відмітка; проектована відмітка                  | проект   |
|                   | проектований ухил (проміле) довжина ділянки (м)         | проект   |

| ІНЖЕНЕРНІ МЕРЕЖІ І СПОРУДИ |        | Примітки                       |
|----------------------------|--------|--------------------------------|
|                            | 0.4 кВ | повітряні лінії електропередач |
|                            |        | трансформаторна підстанція     |

### Конструкція дороги та проїздів

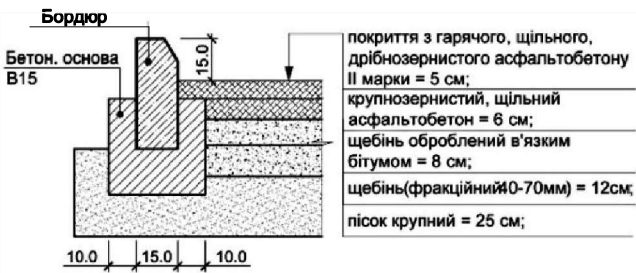

### Конструкція тротуарів



|           |                 |      |       |        |      |   |        |       |        |
|-----------|-----------------|------|-------|--------|------|---|--------|-------|--------|
|           |                 |      |       |        |      | Замовник : Жовківська міська рада                                                                                  |        |       |        |
| Зм.       | К-ть            | Арк. | №Док. | Підпис | Дата | Детальний план території земельної ділянки для будівництва та обслуговування гаражу по вул.Тарнавського в м.Жовкві |        |       |        |
|           |                 |      |       |        | 2018 |   |        |       |        |
| ГАП       | Жура С.         |      |       |        |      | Детальний план території                                                                                           | Стадія | Аркуш | Аркуші |
| Виконав   | Піковський Р.   |      |       |        |      |   | ДПТ    | 4     | 4      |
| Перевірив | Півторацький Т. |      |       |        |      | Схема інженерної підготовки території.<br>План червоних ліній.                                                     |        |       |        |
|           |                 |      |       |        |      |   |        |       |        |