


ВИКОПІЮВАННЯ З ГЕНПЛАНУ м.ЖОВКВА
М 1:5000

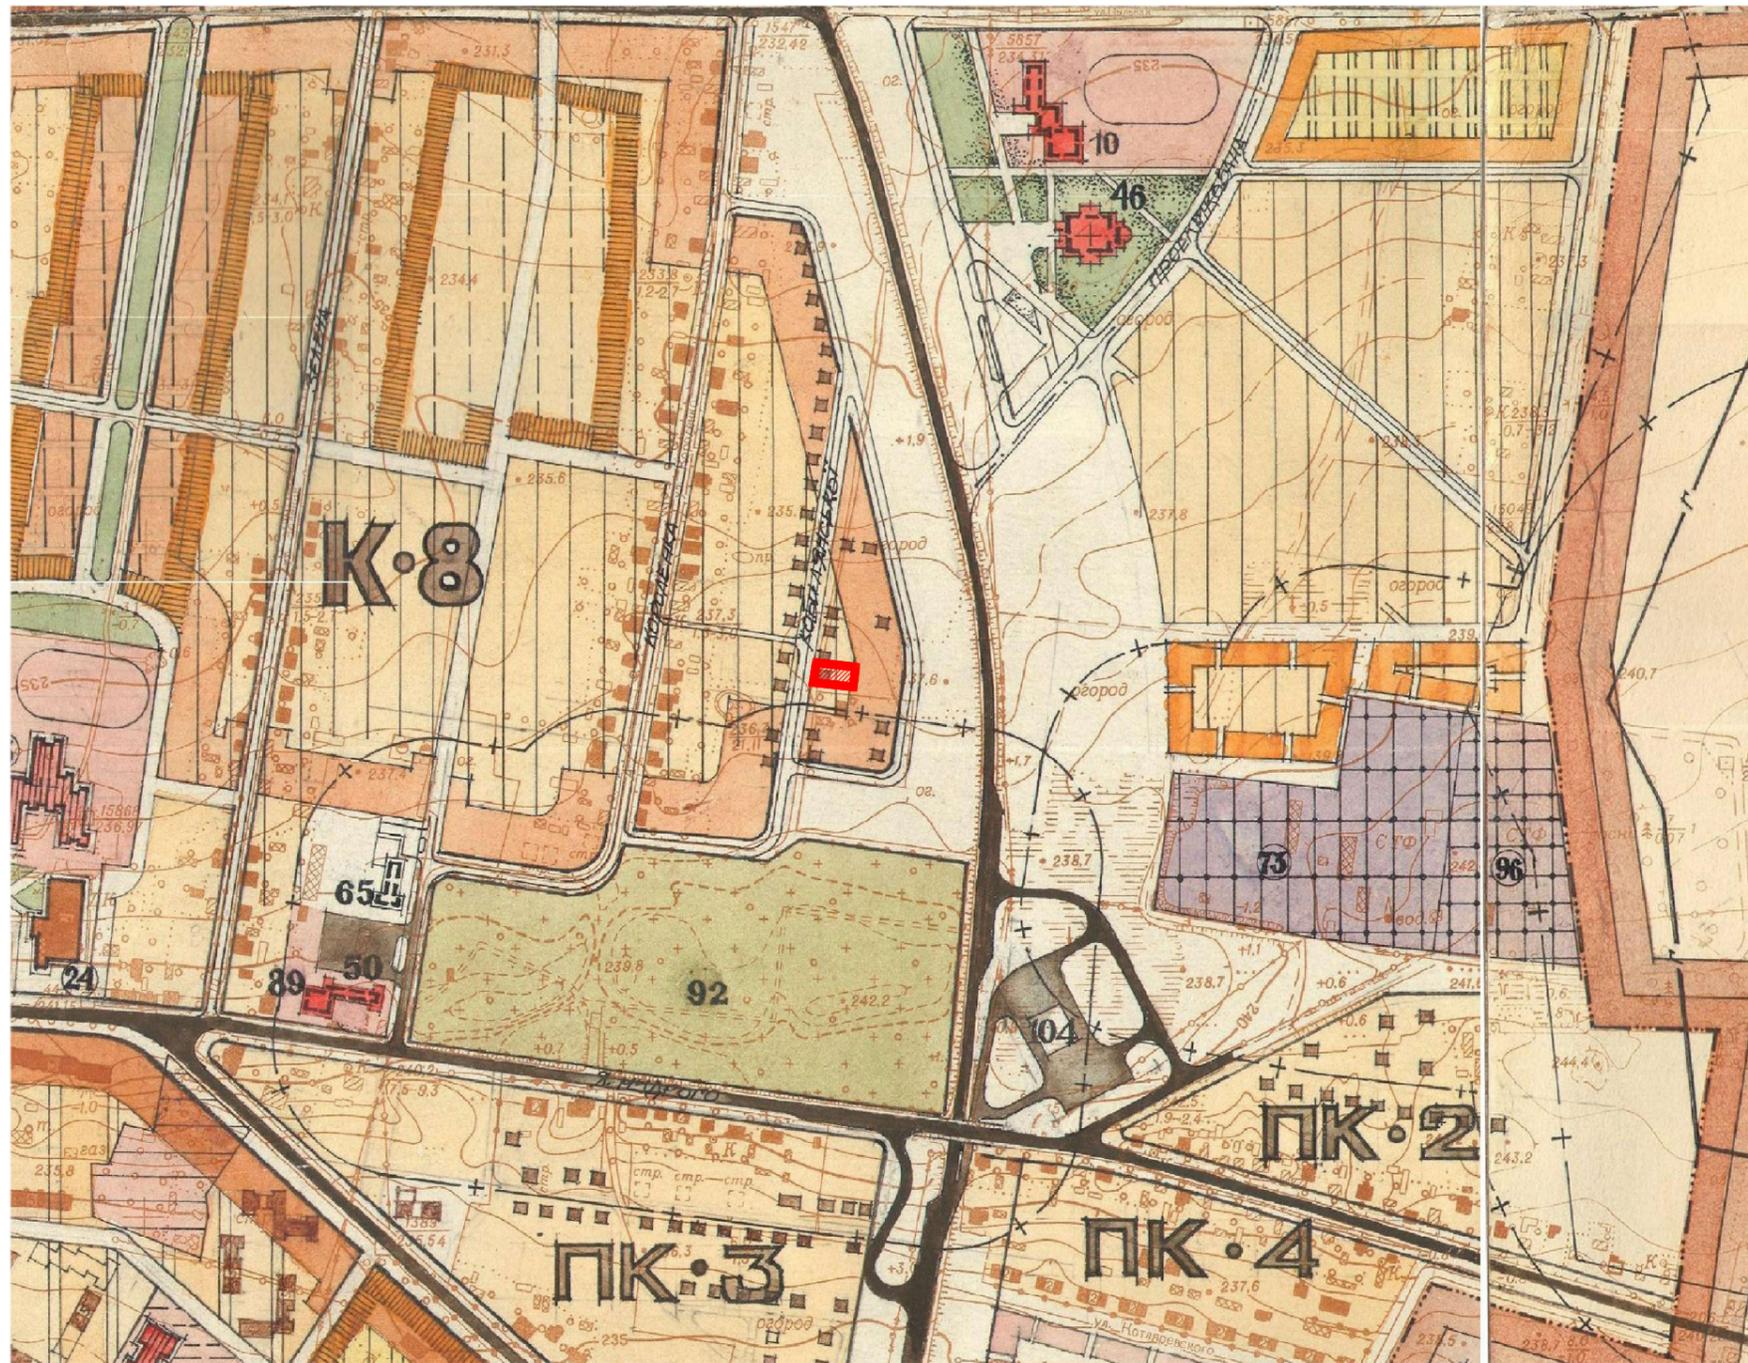

ВИКОПІЮВАННЯ З ПУБЛІЧНОЇ КАДАСТРОВОЇ КАРТИ



СХЕМА РОЗМІЩЕННЯ ПРОЕКТОВАНОЇ ДІЛЯНКИ

СХЕМА РОЗТАШУВАННЯ ТЕРИТОРІЇ У ПЛАНУВАЛЬНІЙ СТРУКТУРІ НАСЕЛЕНОГО ПУНКТУ

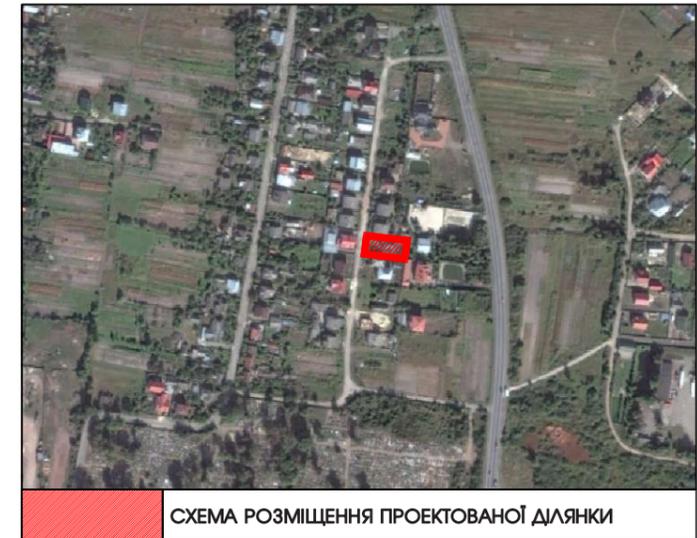



СХЕМА РОЗМІЩЕННЯ ПРОЕКТОВАНОЇ ДІЛЯНКИ

УМОВНІ ПОЗНАЧЕННЯ:




територія детального плану житлової забудови

						Замовник : Жовківська міська рада		2018			
						Детальний план території земельної ділянки по вул.Кобилянської, 10 в м.Жовкві, Львівської обл.					
Зм.	К-ть.	Арк.	№Док.	Підпис	Дата	Детальний план території			Стадія	Аркуш	Аркушів
ГАП	Жура С.								ДПТ	1	4
Виконав	Пілковський Р.					Виколювання з генплану м.Жовкві; Схема розміщення проекрованої ділянки; Виколювання з публічної кадастрової карти.			 ФОП Півторацький Тарас Михайлович		

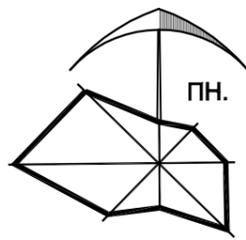

**Існуючий стан,
СХЕМА ІСНУЮЧИХ ПЛАНУВАЛЬНИХ ОБМЕЖЕНЬ**

М 1:1000

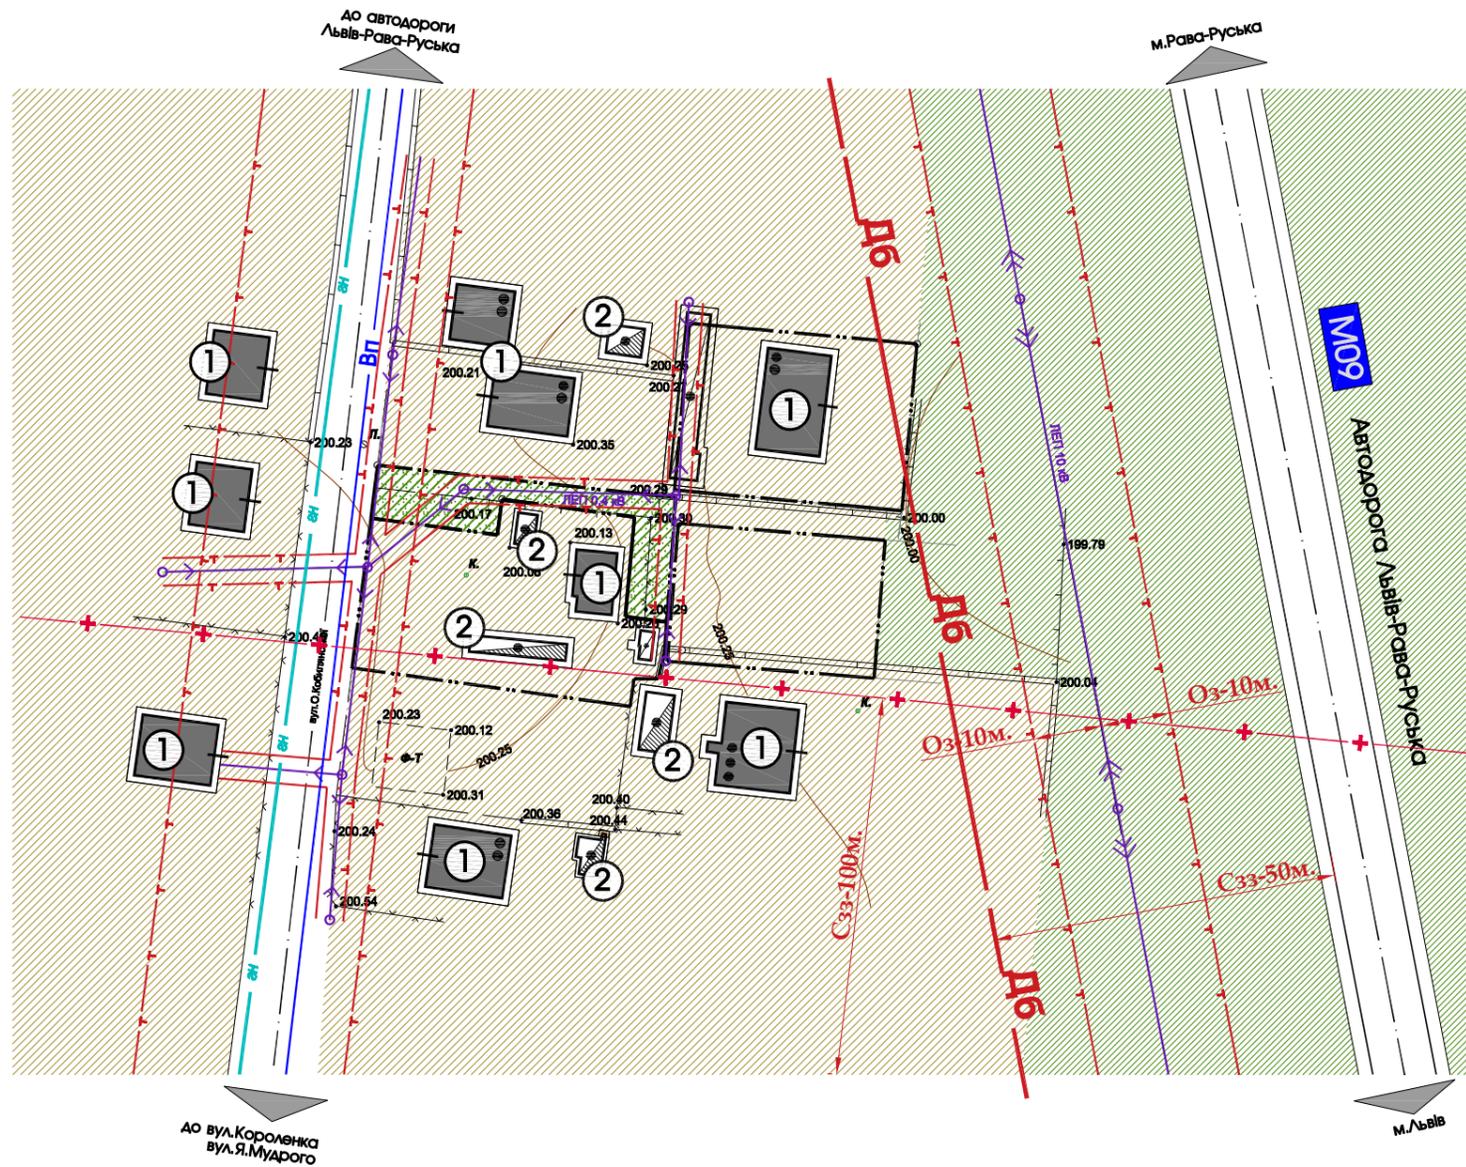


ЕКСПЛІКАЦІЯ БУДІВЕЛЬ І СПОРУД		
№ п/п	Назва	Примітки
①	Індивідуальний житловий будинок	Існуюче
②	Нежитлова будівля	Існуюче

УМОВНІ ПОЗНАЧЕННЯ		Примітки
— — — — —	земельні ділянки що у власності	існуюче
[Pattern]	територія житлової забудови	існуюче
[Pattern]	територія індивідуального садівництва	існуюче
[Pattern]	зелена зона	існуюче
[Symbol]	житлова будівля	існуюче
[Symbol]	нежитлова будівля	існуюче

ІНЖЕНЕРНІ МЕРЕЖІ І СПОРУДИ		Примітки
ЛЕП 0.4 кВ	повітряні лінії електропередач	існуюче
ЛЕП 10 кВ	повітряні лінії електропередач	існуюче
Гн	газ низького тиску	існуюче
Вп	водопровід	існуюче
[Symbol]	охоронна зона ЛЕП-0.4кВ-2м., ЛЕП-10кВ-10м., газ низького тиску-15м., водопровід-3м.	існуюче
[Symbol]	санітарно-захисна зона кладовища-100м.	існуюче
Дб	зона акустичного впливу автодороги-50м.	існуюче


Масштабна лінійка

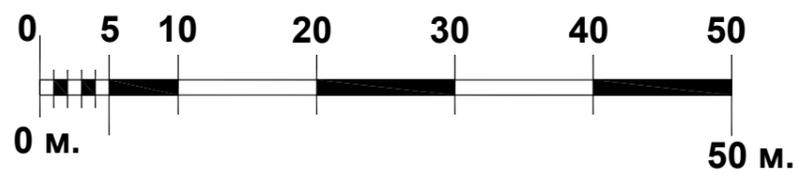

Примітка:


Межі охоронних зон підземних та повітряних комунікацій, можливість доступу до мереж, які перетинають надані у приватну власність земельні ділянки уточнюються при підготовці висновків про наявність сервітутних обмежень.

						Замовник : Жовківська міська рада		2018			
						Детальний план території земельної ділянки по вул.Кобилянської, 10 в м.Жовкві, Львівської обл.					
Зм.	К-ть.	Арк.	№Док.	Підпис	Дата	Детальний план території			Стадія	Аркуш	Аркушів
									ДПТ	2	4
						Існуючий стан ; Схема існуючих планувальних обмежень.			ФОП Півторацький Тарас Михайлович		

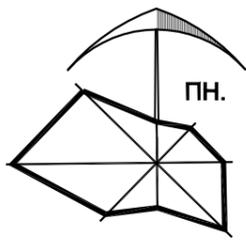

**ПРОЕКТНИЙ ПЛАН;
СХЕМА ПРОЕКТНИХ ПЛАНУВАЛЬНИХ ОБМЕЖЕНЬ;
СХЕМА НАПРЯМКУ ТРАНСПОРТУ ТА ПІШХОДІВ.**

М 1:1000

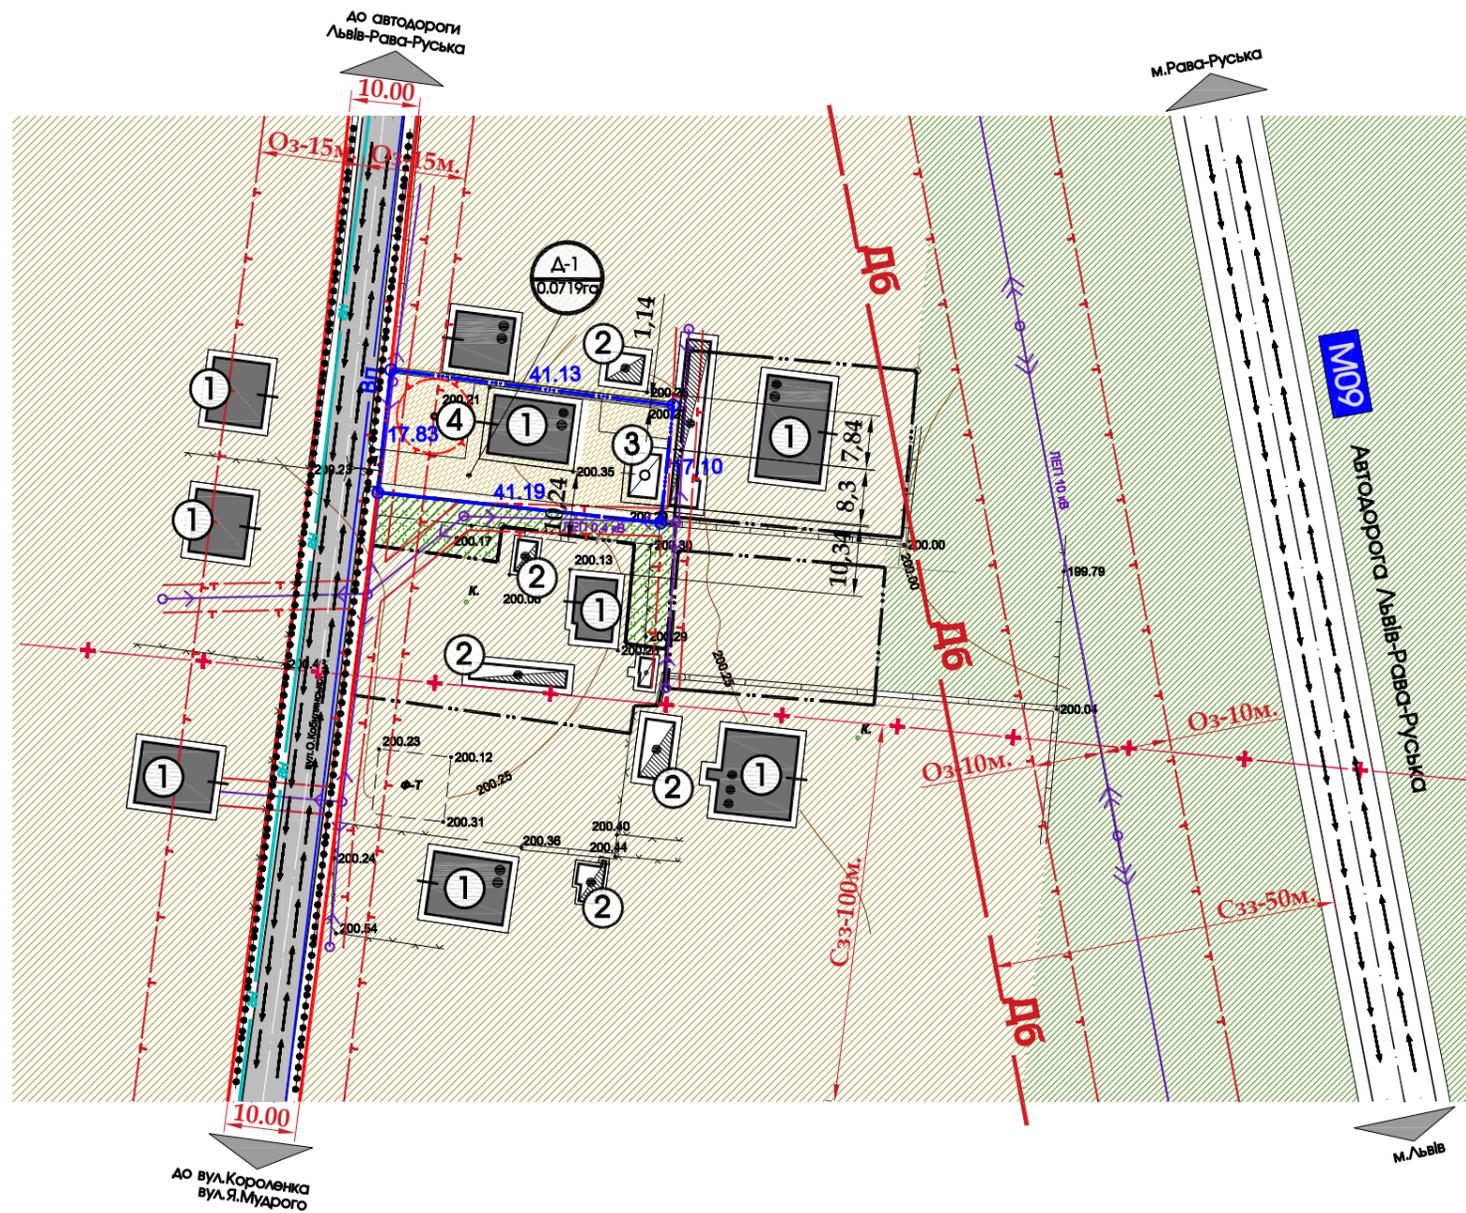


ЕКСПЛІКАЦІЯ БУДІВЕЛЬ І СПОРУД		
№ п/п	Назва	Примітки
①	Індивідуальний житловий будинок	Існуюче
②	Нежитлова будівля	Існуюче
③	Господарська будівля	Проект
④	Септик	Проект

ТЕХНІКО-ЕКОНОМІЧНІ ПОКАЗНИКИ		
№ п/п	Назва	Кількість
①	Загальна площа ділянки ДП	0,0719га.
②	Площа забудови	190 м ²
③	Коефіцієнт щільності забудови	26.4%
④	Площа озеленення	309 м ²
⑤	Площа мощення	220 м ²

УМОВНІ ПОЗНАЧЕННЯ		Примітки
	межа проекрованої ділянки	проект
	земельні ділянки що у власності	існуюче
	територія житлової забудови	існуюче
	територія житлової забудови	проект
	територія індивідуального садівництва	існуюче
	зелена зона	існуюче
	житлова будівля	існуюче
	нежитлова будівля	існуюче
	господарська будівля	проект
	житлова вулиця в червоних лініях з асфальтним покриттям	проект
	напрямок руху пішоходів	проект
	напрямок руху транспорту	проект

ІНЖЕНЕРНІ МЕРЕЖІ І СПОРУДИ		Примітки
	ЛЕП 0,4 кВ повітряні лінії електропередач	існуюче
	ЛЕП 10 кВ повітряні лінії електропередач	існуюче
	Гн газ низького тиску	існуюче
	Вп водопровід	існуюче
	охоронна зона ЛЕП-0,4кВ-2м., ЛЕП-10кВ-10м., газ низького тиску-15м., водопровід-3м.	існуюче
	санітарно-захисна зона кладовища-100м.	існуюче
	ДБ зона акустичного впливу автодороги-50м.	існуюче
	септик -охоронна зона 5 м.	проект

Масштабна лінійка

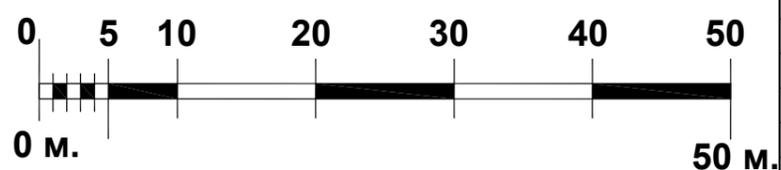

Замовник : Жовківська міська рада						2018		
Детальний план території земельної ділянки по вул.Кобилянської, 10 в м.Жовкві, Львівської обл.								
Зм.	К-ть.	Арк.	№Док.	Підпис	Дата			
ГАП	Жура С.							
Виконав	Пілковський Р.							
Детальний план території						Стадія	Аркуш	Аркушів
Проектний план ; Схема проектних планувальних обмежень; Схема напрямку руху транспорту та пішоходів.						ДПТ	3	4
						ФОП Півторацький Тарас Михайлович		


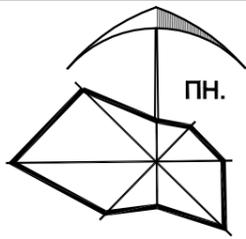


СХЕМА ІНЖЕНЕРНОЇ ПІДГОТОВКИ ТЕРИТОРІЇ ;
ПЛАН ЧЕРВОНИХ ЛІНІЙ. М 1:1000

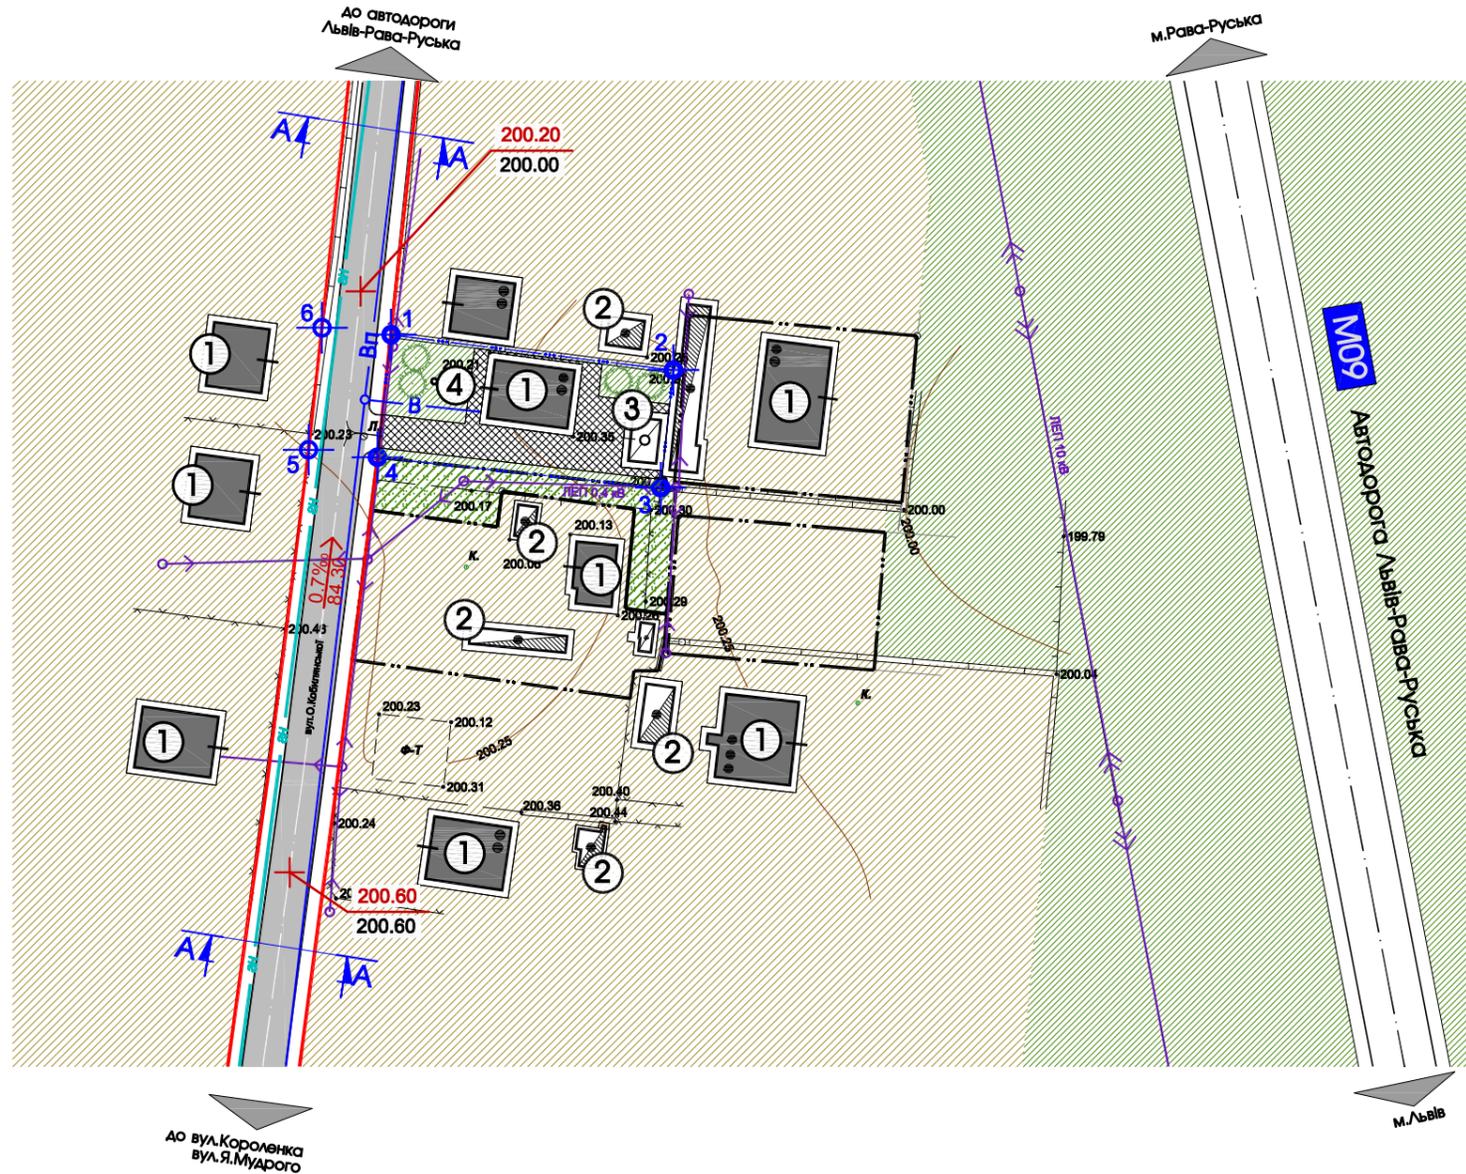

УМОВНІ ПОЗНАЧЕННЯ	Примітки	
	межа проекрованої ділянки	проект
	земельні ділянки що у власності	існуюче
	територія житлової забудови	існуюче
	територія житлової забудови	проект
	територія індивідуального садівництва	існуюче
	житлова будівля	існуюче
	нежитлова будівля	існуюче
	господарська будівля	проект
	житлова вулиця в червоних лініях з асфальтним покриттям	проект
	зелена зона	проект
	зелені насадження	проект
	мощення бруківкою	проект
	існуюча відмітка; проекована відмітка	існуюче
	проекований ухил (проміле) довжина ділянки (м)	проект

Відомість координат детального плану


Довжини	Номера точо	Точка	Шар ID	Об'єкт ID	Шар
41,13 17,11 2 3 4 5 6	6	20000	10740	IN4_Ділянка	
1	082°50'44"	097°09'16"	41,134	5 538 311,540	1 335 291,789
2	090°59'49"	186°09'27"	17,099	5 538 306,417	1 335 332,603
3	090°01'01"	276°08'26"	41,19	5 538 289,417	1 335 330,769
4	179°56'04"	276°12'22"	10	5 538 293,823	1 335 289,815
5	090°00'19"	006°12'02"	17,73	5 538 294,904	1 335 279,874
6				5 538 312,530	1 335 281,789
	533°47'57"		127,153		

ІНЖЕНЕРНІ МЕРЕЖІ І СПОРУДИ	Примітки		
	ЛЕП 0,4 кВ	повітряні лінії електропередач	існуюче
	ЛЕП 10 кВ	повітряні лінії електропередач	існуюче
	Гн	газ низького тиску	існуюче
	Вп	водопровід	існуюче
	В	водопровід	проект


Конструкція дороги та проїздів




Конструкція тротуарів

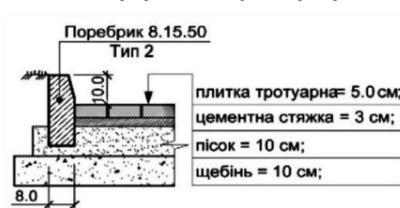

Розріз А-А

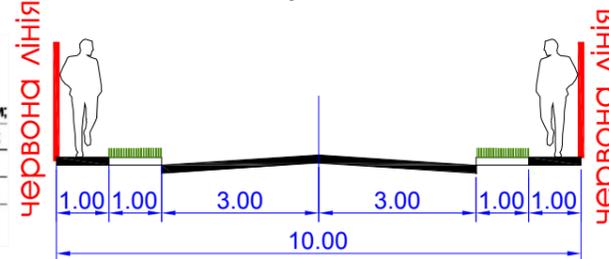

Масштабна лінійка

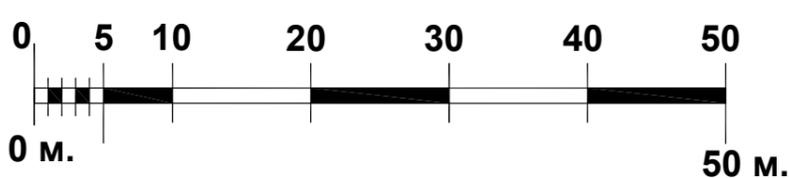

Замовник : Жовківська міська рада

2018

Детальний план території земельної ділянки
по вул.Кобилянської, 10 в м.Жовкві, Львівської обл.

Зм.	К-ть.	Арк.	№Док.	Підпис	Дата			
ГАП	Жура С.							
Виконав	Піковський Р.							
<p>Детальний план території</p> <p>Схема інженерної підготовки території. План червоних ліній.</p>						Стадія	Аркуш	Аркушів
						ДПТ	4	4
						<p>ФОП Півторацький Тарас Михайлович</p>		