


ВИКОПИЮВАННЯ З ГЕНПЛАНУ м.ЖОВКВА
М 1:5000

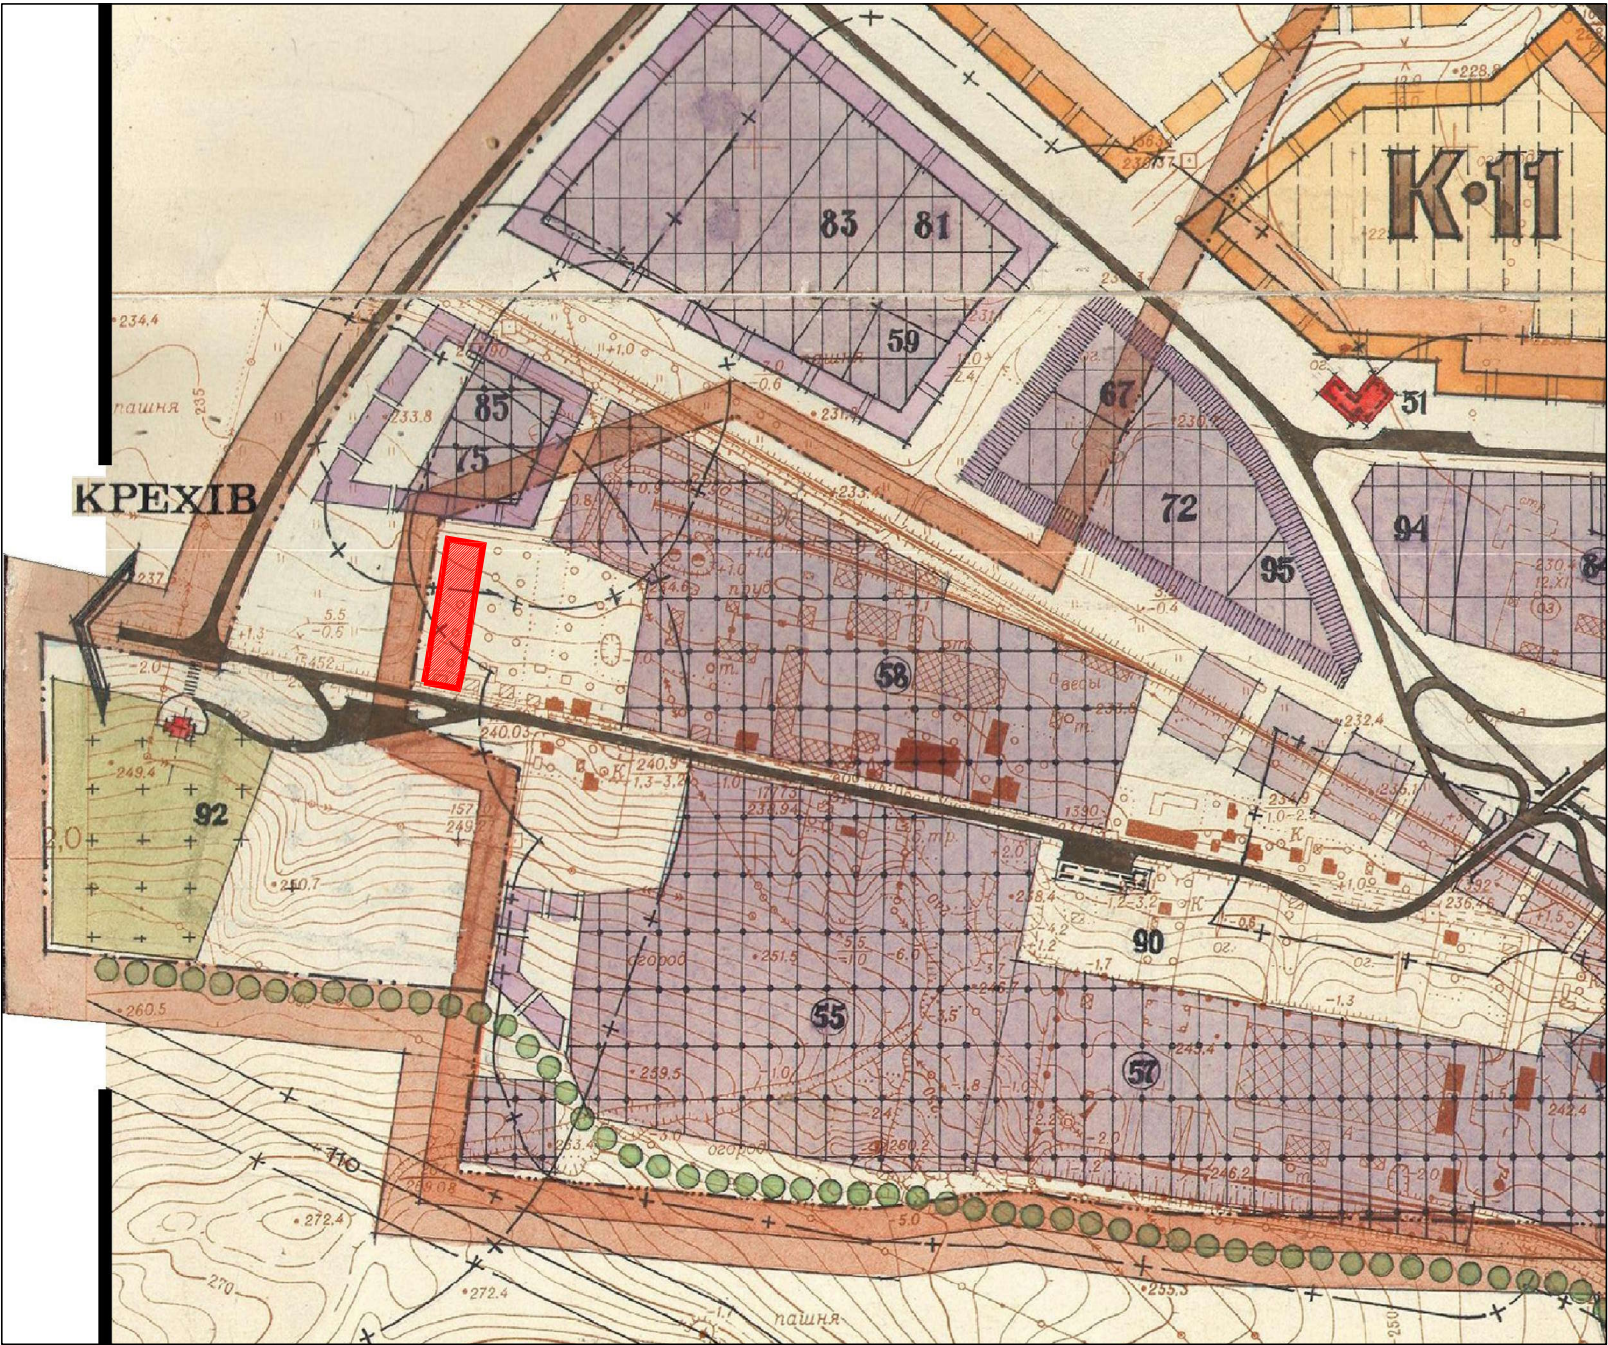

ВИКОПИЮВАННЯ З ПУБЛІЧНОЇ КАДАСТРОВОЇ КАРТИ



СХЕМА РОЗТАШУВАННЯ ТЕРИТОРІЇ У ПЛАНУВАЛЬНІЙ
СТРУКТУРІ НАСЕЛЕНОГО ПУНКТУ




УМОВНІ ПОЗНАЧЕННЯ:




територія Детального Плану

						Замовник : Жовківська міська рада	2018					
						Детальний план території земельної ділянки для обслуговування житлового будинку, господарських будівель і споруд по вул.Українки, 148а в м.Жовкві, Львівської обл.						
Зм.	К-ть	Арк.	№Док.	Підпис	Дата							
ГАП		Жура С.		2018		Детальний план території				Стадія	Аркуш	Аркушів
Виконав		Піковський Р.								ДПТ	1	4
						Викопіювання з генплану м.Жовква; Схема розміщення проекрованої ділянки; Викопіювання з публічної кадастрової карти.					ФОП Півторацький Тарас Михайлович	

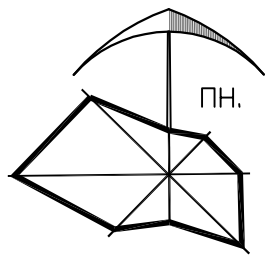


Існуючий стан,
СХЕМА ПЛАНУВАЛЬНИХ ОБМЕЖЕНЬ

М 1:1000

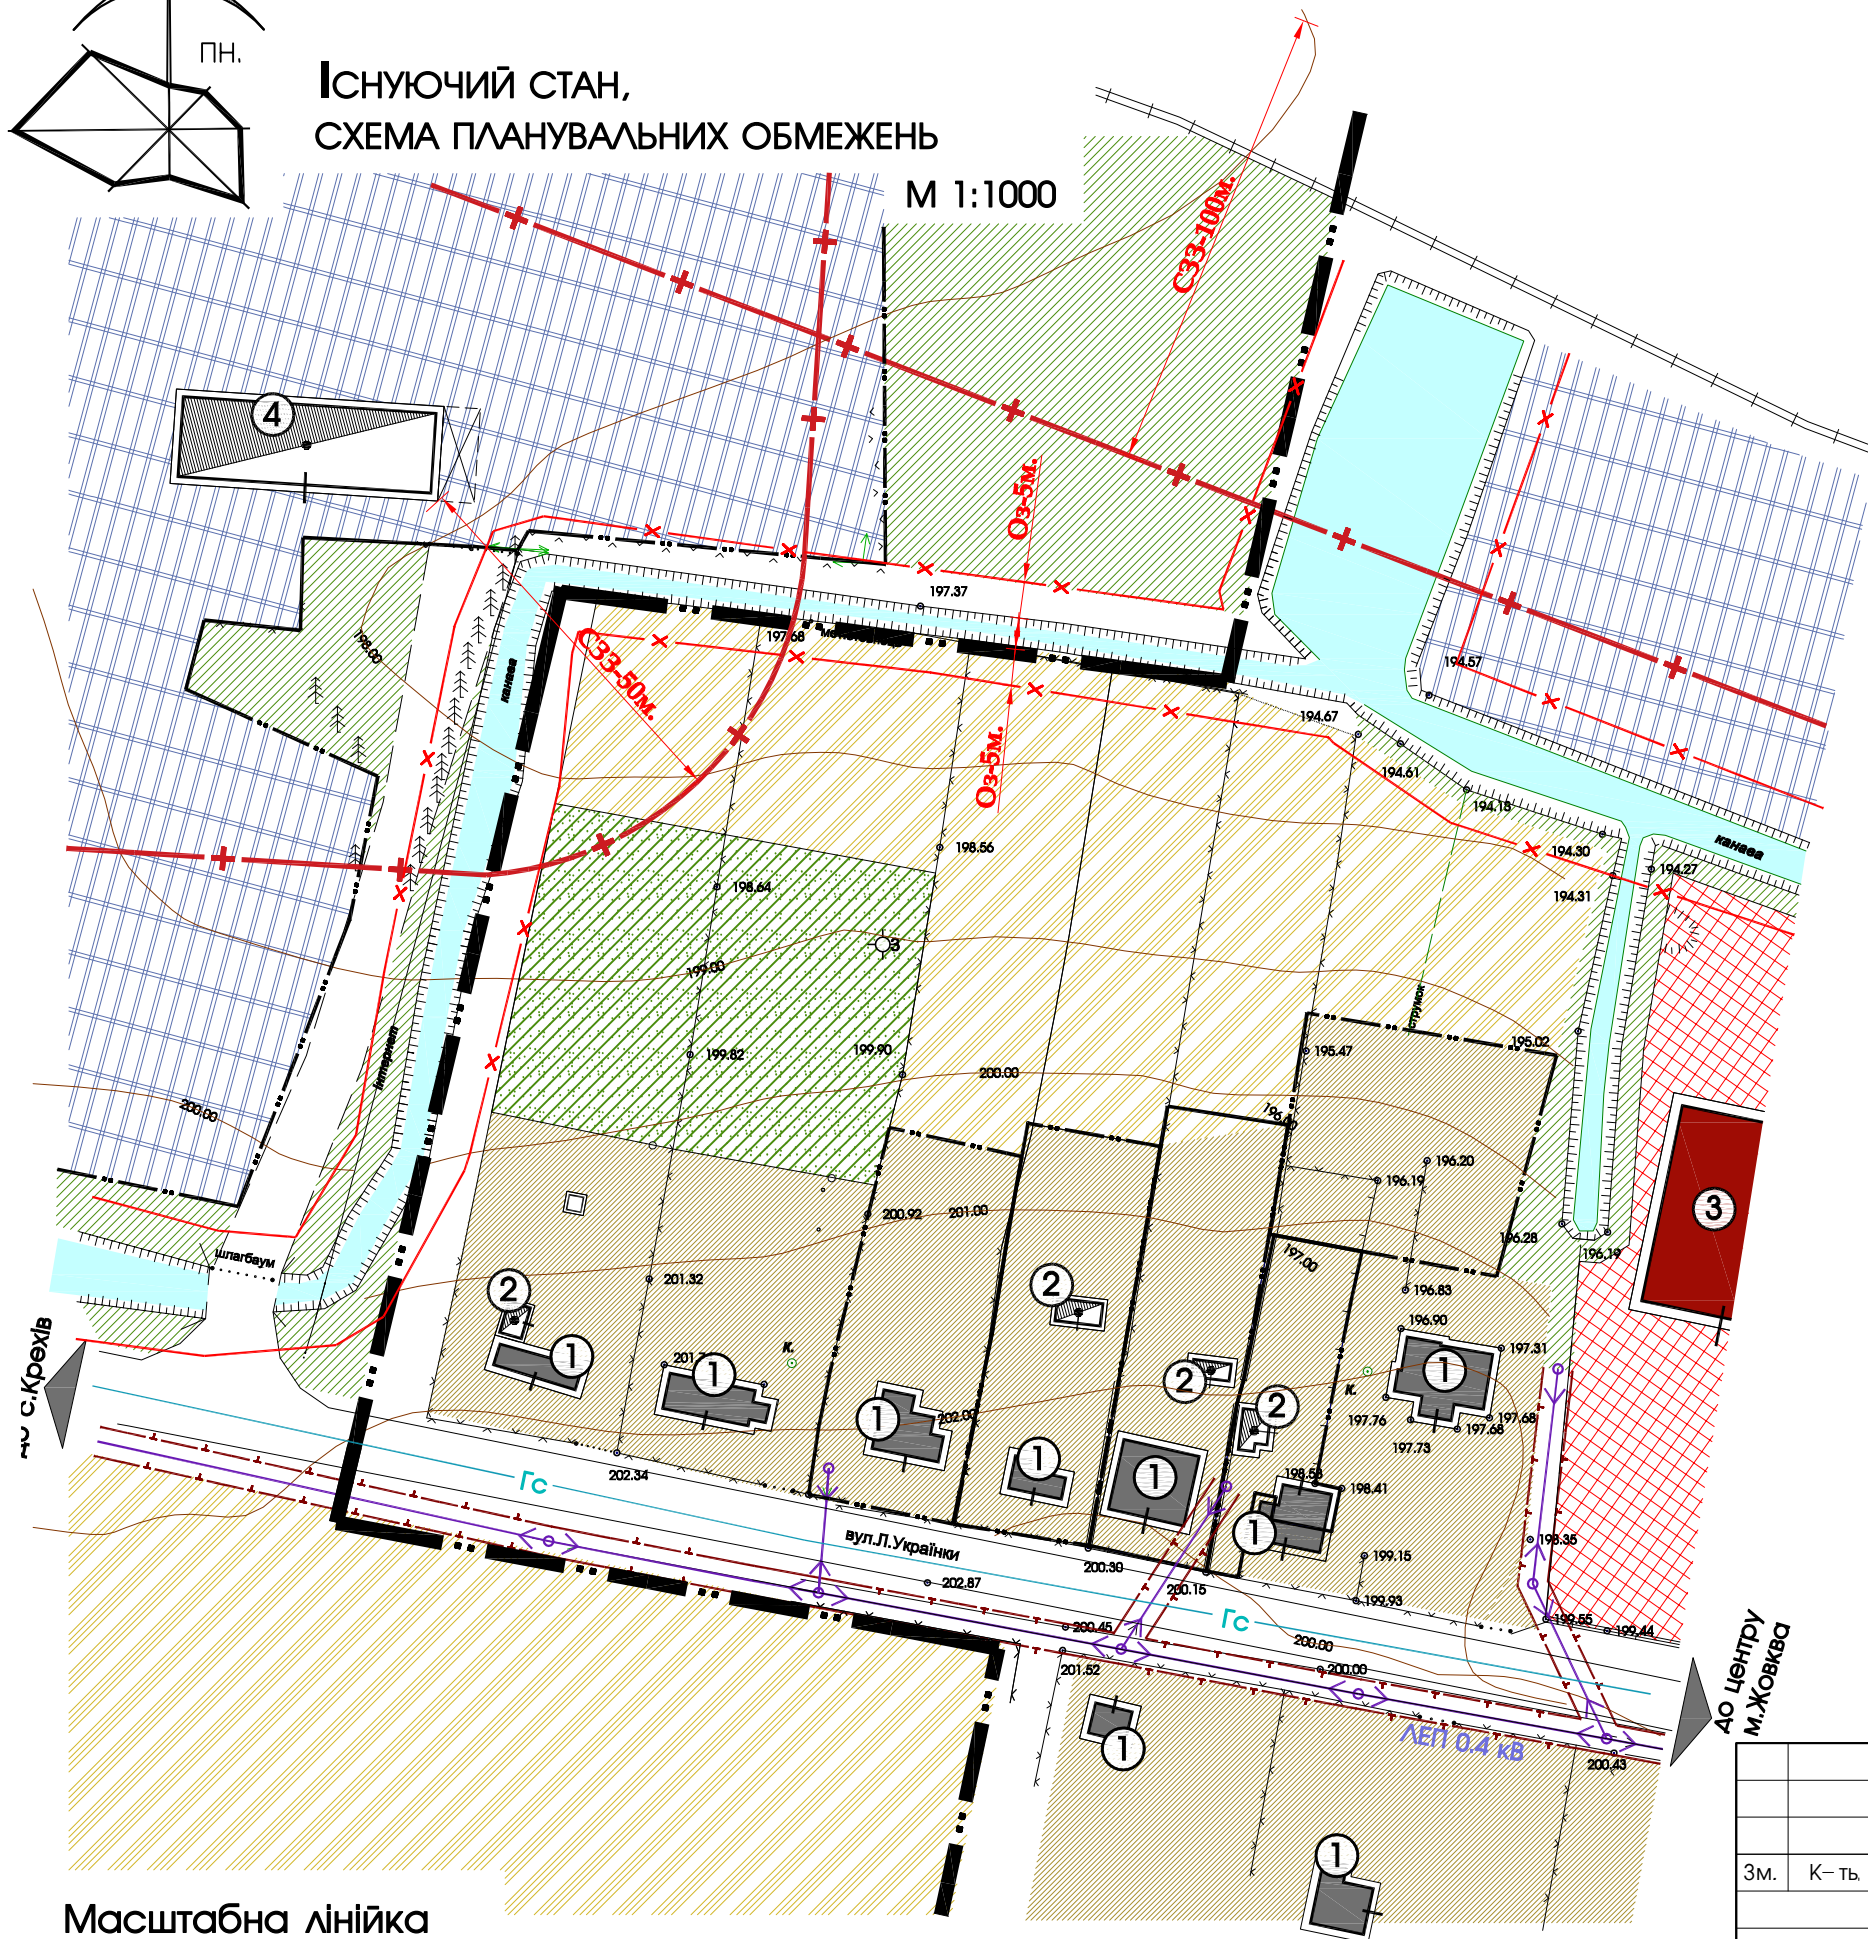

Масштабна лінійка

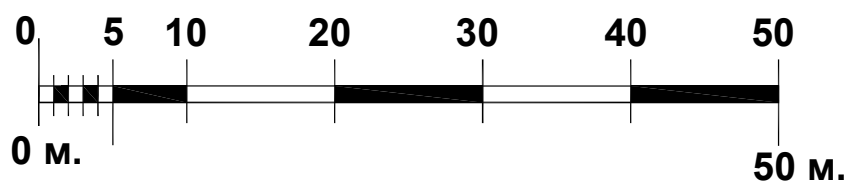


ЕКСПЛІКАЦІЯ БУДІВЕЛЬ І СПОРУД		
№ п/п	Назва	Примітки
①	Індивідуальний житловий будинок	існуюче
②	Нежитлова будівля	існуюче
③	Магазин автозапчастин	існуюче
④	Будівля МП "АГРОСЕРВІС"	існуюче

УМОВНІ ПОЗНАЧЕННЯ		Примітки
	межа м. Жовква	існуюче
	земельні ділянки що у власності	існуюче
	територія житлової забудови	існуюче
	зелена зона	існуюче
	територія сільськогосподарського використання	існуюче
	територія індивідуального садівництва	існуюче
	територія громадської забудови	існуюче
	виробнича територія	існуюче
	житлова будівля	існуюче
	нежитлова будівля	існуюче
	будівля магазину	існуюче

ІНЖЕНЕРНІ МЕРЕЖІ І СПОРУДИ		Примітки
	ЛЕП 0.4 кВ повітряні лінії електропередач	існуюче
	Гс газ середнього тиску	існуюче
	міліоративний канал	існуюче
	охоронна зона ЛЕП-0.4кВ-2м.	існуюче
	санітарно-захисна зона залізничної колії-100м	існуюче
	будівля МП "АГРОСЕРВІС"-50м.	існуюче
	охоронна зона меліоративного каналу-5м.	існуюче


						Замовник : Жовківська міська рада	2018		
						Детальний план території земельної ділянки для обслуговування житлового будинку, господарських будівель і споруд по вул.Л.Українки, 148а в м.Жовкві, Львівської обл.			
Зм.	К-ть	Арк.	№Док.	Підпис	Дата				
ГАП		Жура С.			2018	Детальний план території	Стадія	Аркуш	Аркушів
Виконав		Піковський Р.					ДПТ	2	4
						План Існуючого використання території; Схема Існуючих планувальних обмежень.		ФОП Півторацький Тарас Михайлович	

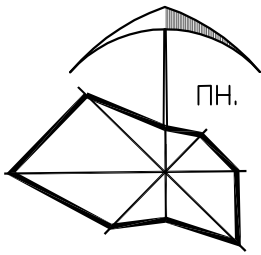

ПРОЕКТНИЙ ПЛАН;
СХЕМА ПРОЕКТНИХ ПЛАНУВАЛЬНИХ ОБМЕЖЕНЬ
М 1:1000

ТЕХНІКО ЕКОНОМІЧНІ ПОКАЗНИКИ ПРОЕКТОВАНИХ ДІЛЯНОК							
Позн. згідно ДП	Площа ділянки (га)	К-сть ділянок (шт)	Площа забудови однієї ділянки (га)	Площа озеленення однієї ділянки (га)	Площа озеленення однієї ділянки (га)	Коефіцієнт щільності забудови однієї ділянки (%)	Примітки
Д1	0.1000	1	0.0090	0.0230	0.0680	9,0000	територія індивідуальної житлової забудови
Д2	0.0350	1			0.0350		територія індивідуального садівництва
Д3	0.1000	1	0.0140	0.0200	0.0660	14,0000	територія індивідуальної житлової забудови
Д4	0.0364	1			0.0364		територія індивідуального садівництва
Разом (площа ДП)	0.2714	4	0.0230	0.0430	0.2054	8,4745	


ЕКСПЛІКАЦІЯ БУДІВЕЛЬ І СПОРУД		
№ п/п	Назва	Примітки
①	Індивідуальний житловий будинок	Існуюче
②	Нежитлова будівля	Існуюче
③	Магазин автозапчастин	Існуюче
④	Будівля МП "АГРОСЕРВІС"	Існуюче
⑤	Попередньо проектуваний житловий будинок	Проект
⑥	Індивідуальний житловий будинок	Проект
⑦	Господарська будівля	Проект

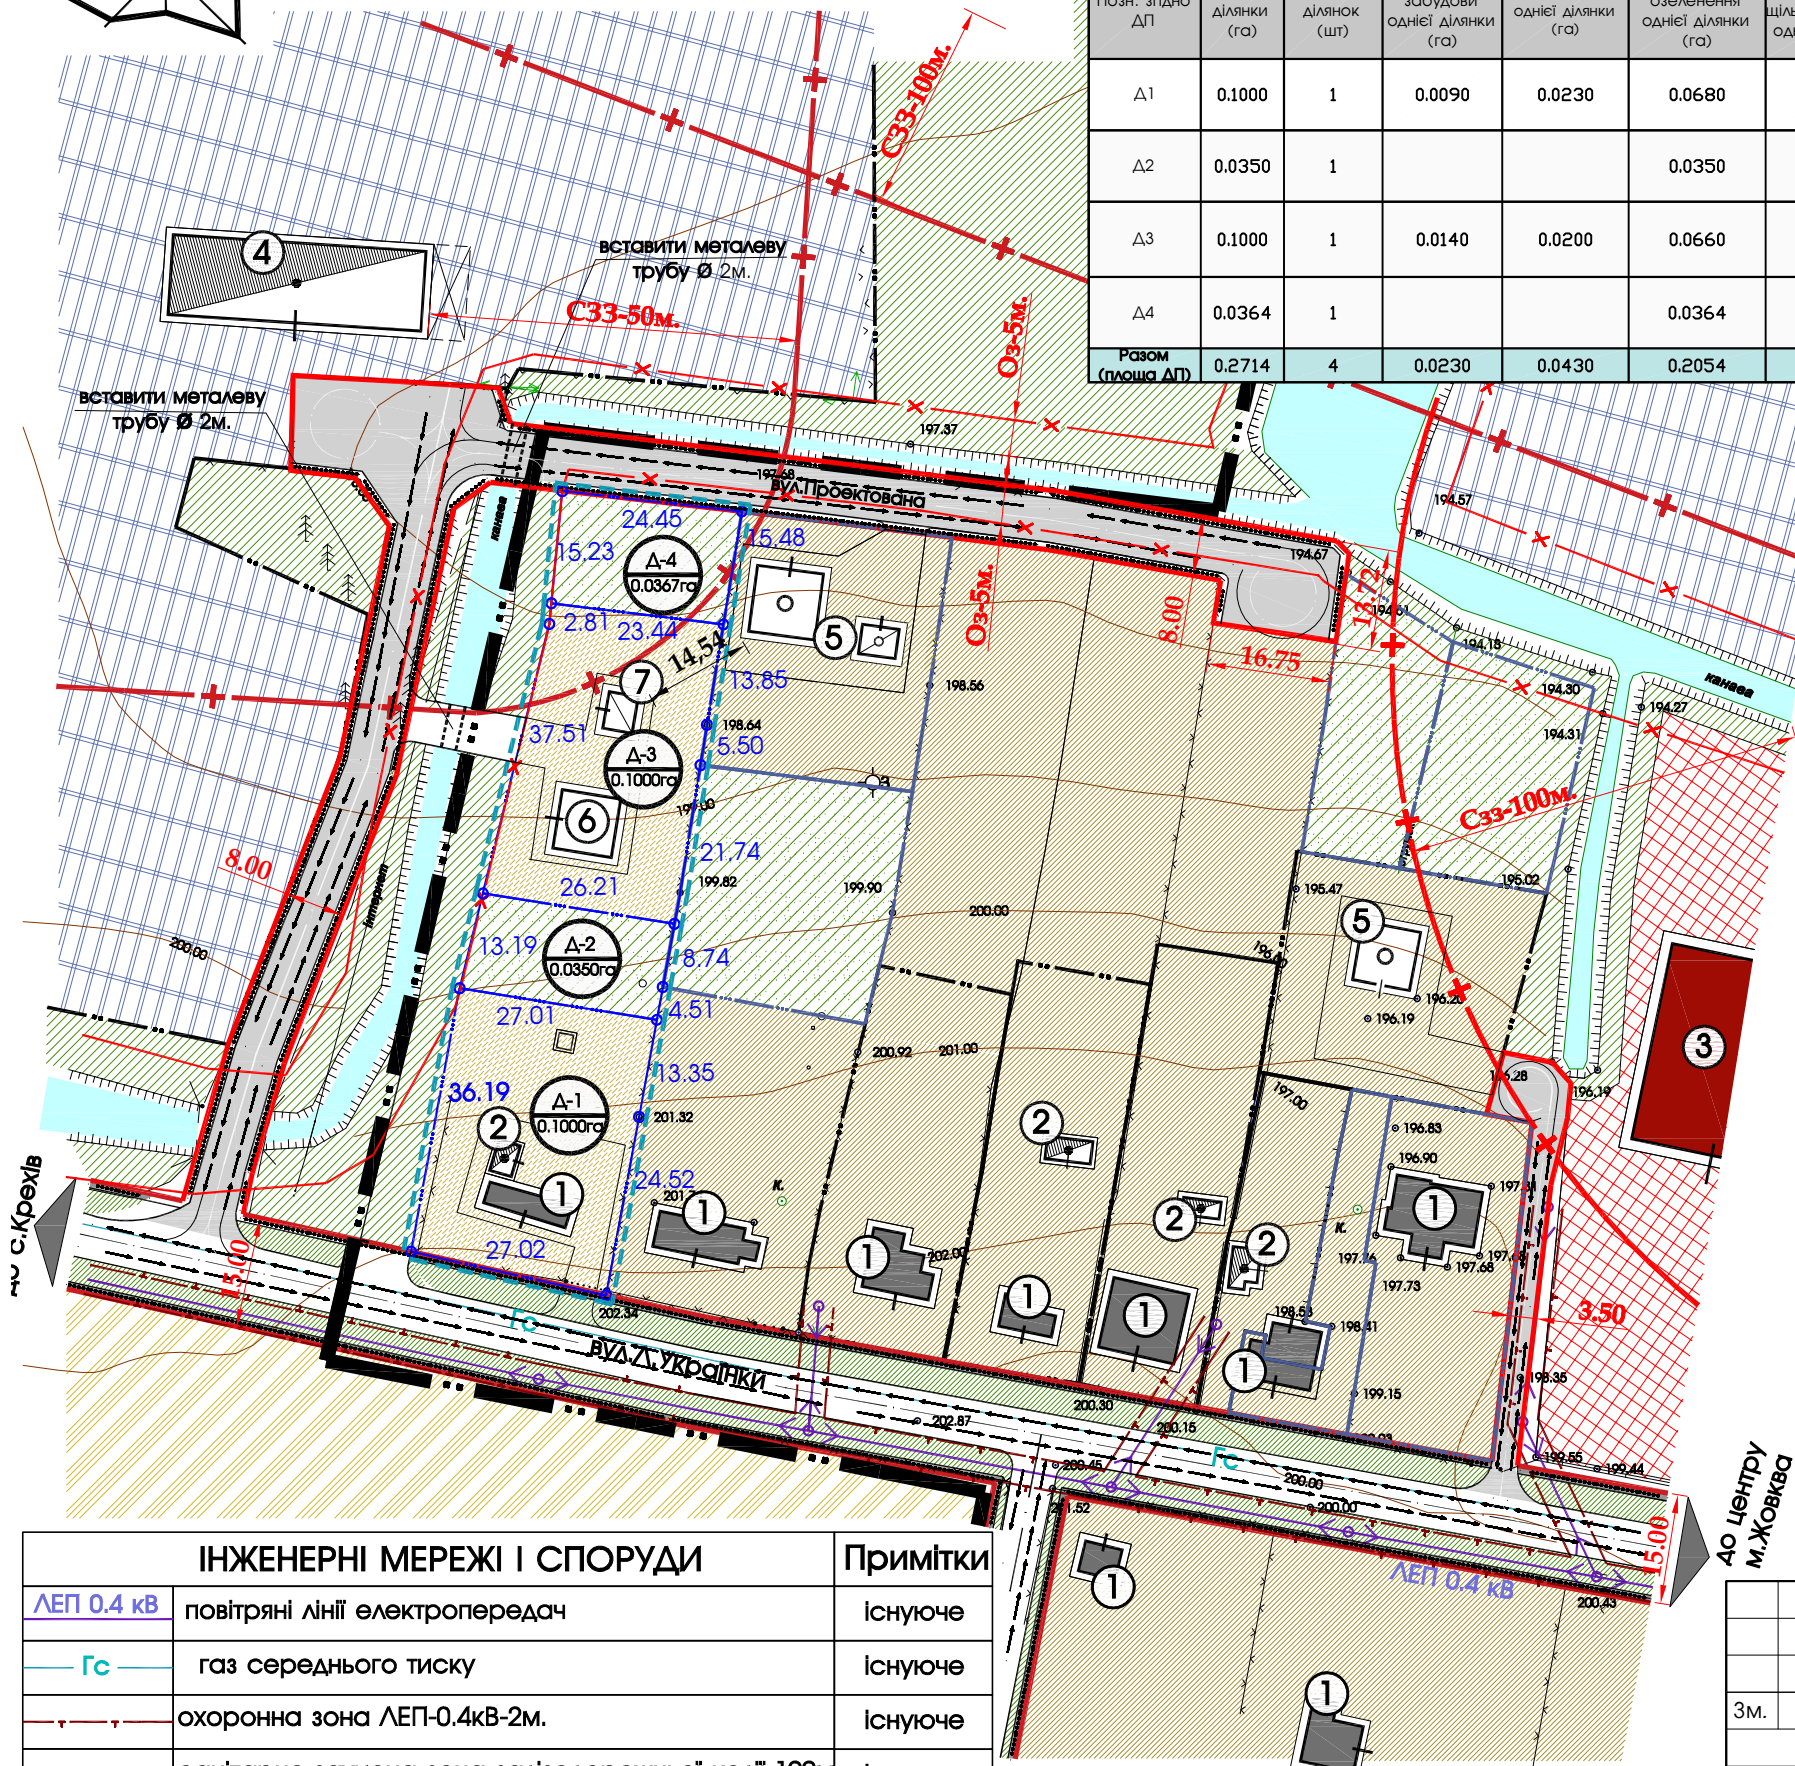

УМОВНІ ПОЗНАЧЕННЯ		Примітки
— — — — —	межа м. Жовква	існуюче
— — — — —	територія ДП	проект
— — — — —	межа проекрованої ділянки	проект
— — — — —	попередньо проектувана ділянка	проект
— — — — —	земельні ділянки що у власності	існуюче
— — — — —	територія житлової забудови	проект
— — — — —	територія індивідуального садівництва	проект
— — — — —	територія житлової забудови	існуюче
— — — — —	зелена зона	проект
— — — — —	територія сільськогосподарського використання	існуюче
— — — — —	територія громадської забудови	існуюче
— — — — —	виробнича територія	існуюче
— — — — —	господарська будівля	проект
— — — — —	житлова будівля	проект
— — — — —	житлова будівля	існуюче
— — — — —	нежитлова будівля	існуюче
— — — — —	житлова вулиця в червоних лініях з твердим покриттям	проект
— — — — —	житлова вулиця в червоних лініях з твердим покриттям	існуюче
— — — — —	напрямок руху пішоходів	проект
— — — — —	напрямок руху транспорту	проект

ІНЖЕНЕРНІ МЕРЕЖІ І СПОРУДИ		Примітки
ЛЕП 0.4 кВ	повітряні лінії електропередач	Існуюче
Гс	газ середнього тиску	існуюче
— — — — —	охоронна зона ЛЕП-0.4кВ-2м.	існуюче
— — — — —	санітарно-захисна зона залізодорожньої колії-100м.	існуюче
— — — — —	санітарно-захисна зона цеху купажування, компадування, змішування тампонажних рідин, рідин для інтенсифікації нафтовидобутку-100м.	попередньо проектуване
— — — — —	охоронна зона меліоративного каналу-5м.	існуюче

Замовник : Жовківська міська рада						2018		
Зм.						Детальний план території земельної ділянки для обслуговування житлового будинку, господарських будівель і споруд по вул.А.Українки, 148а в м.Жовкві, Львівської обл.		
К-ть						2018		
Арк						Детальний план території		
№Док.						Стадія		
Підпис						ДПТ		
Дата						3		
ГАП						4		
Виконав						Проектний план ; Схема проектних планувальних обмежень; Схема напрямку руху транспорту та пішоходів		
Жура С.						ФОП Півторацький Тарас Михайлович		
Піковський Р.								

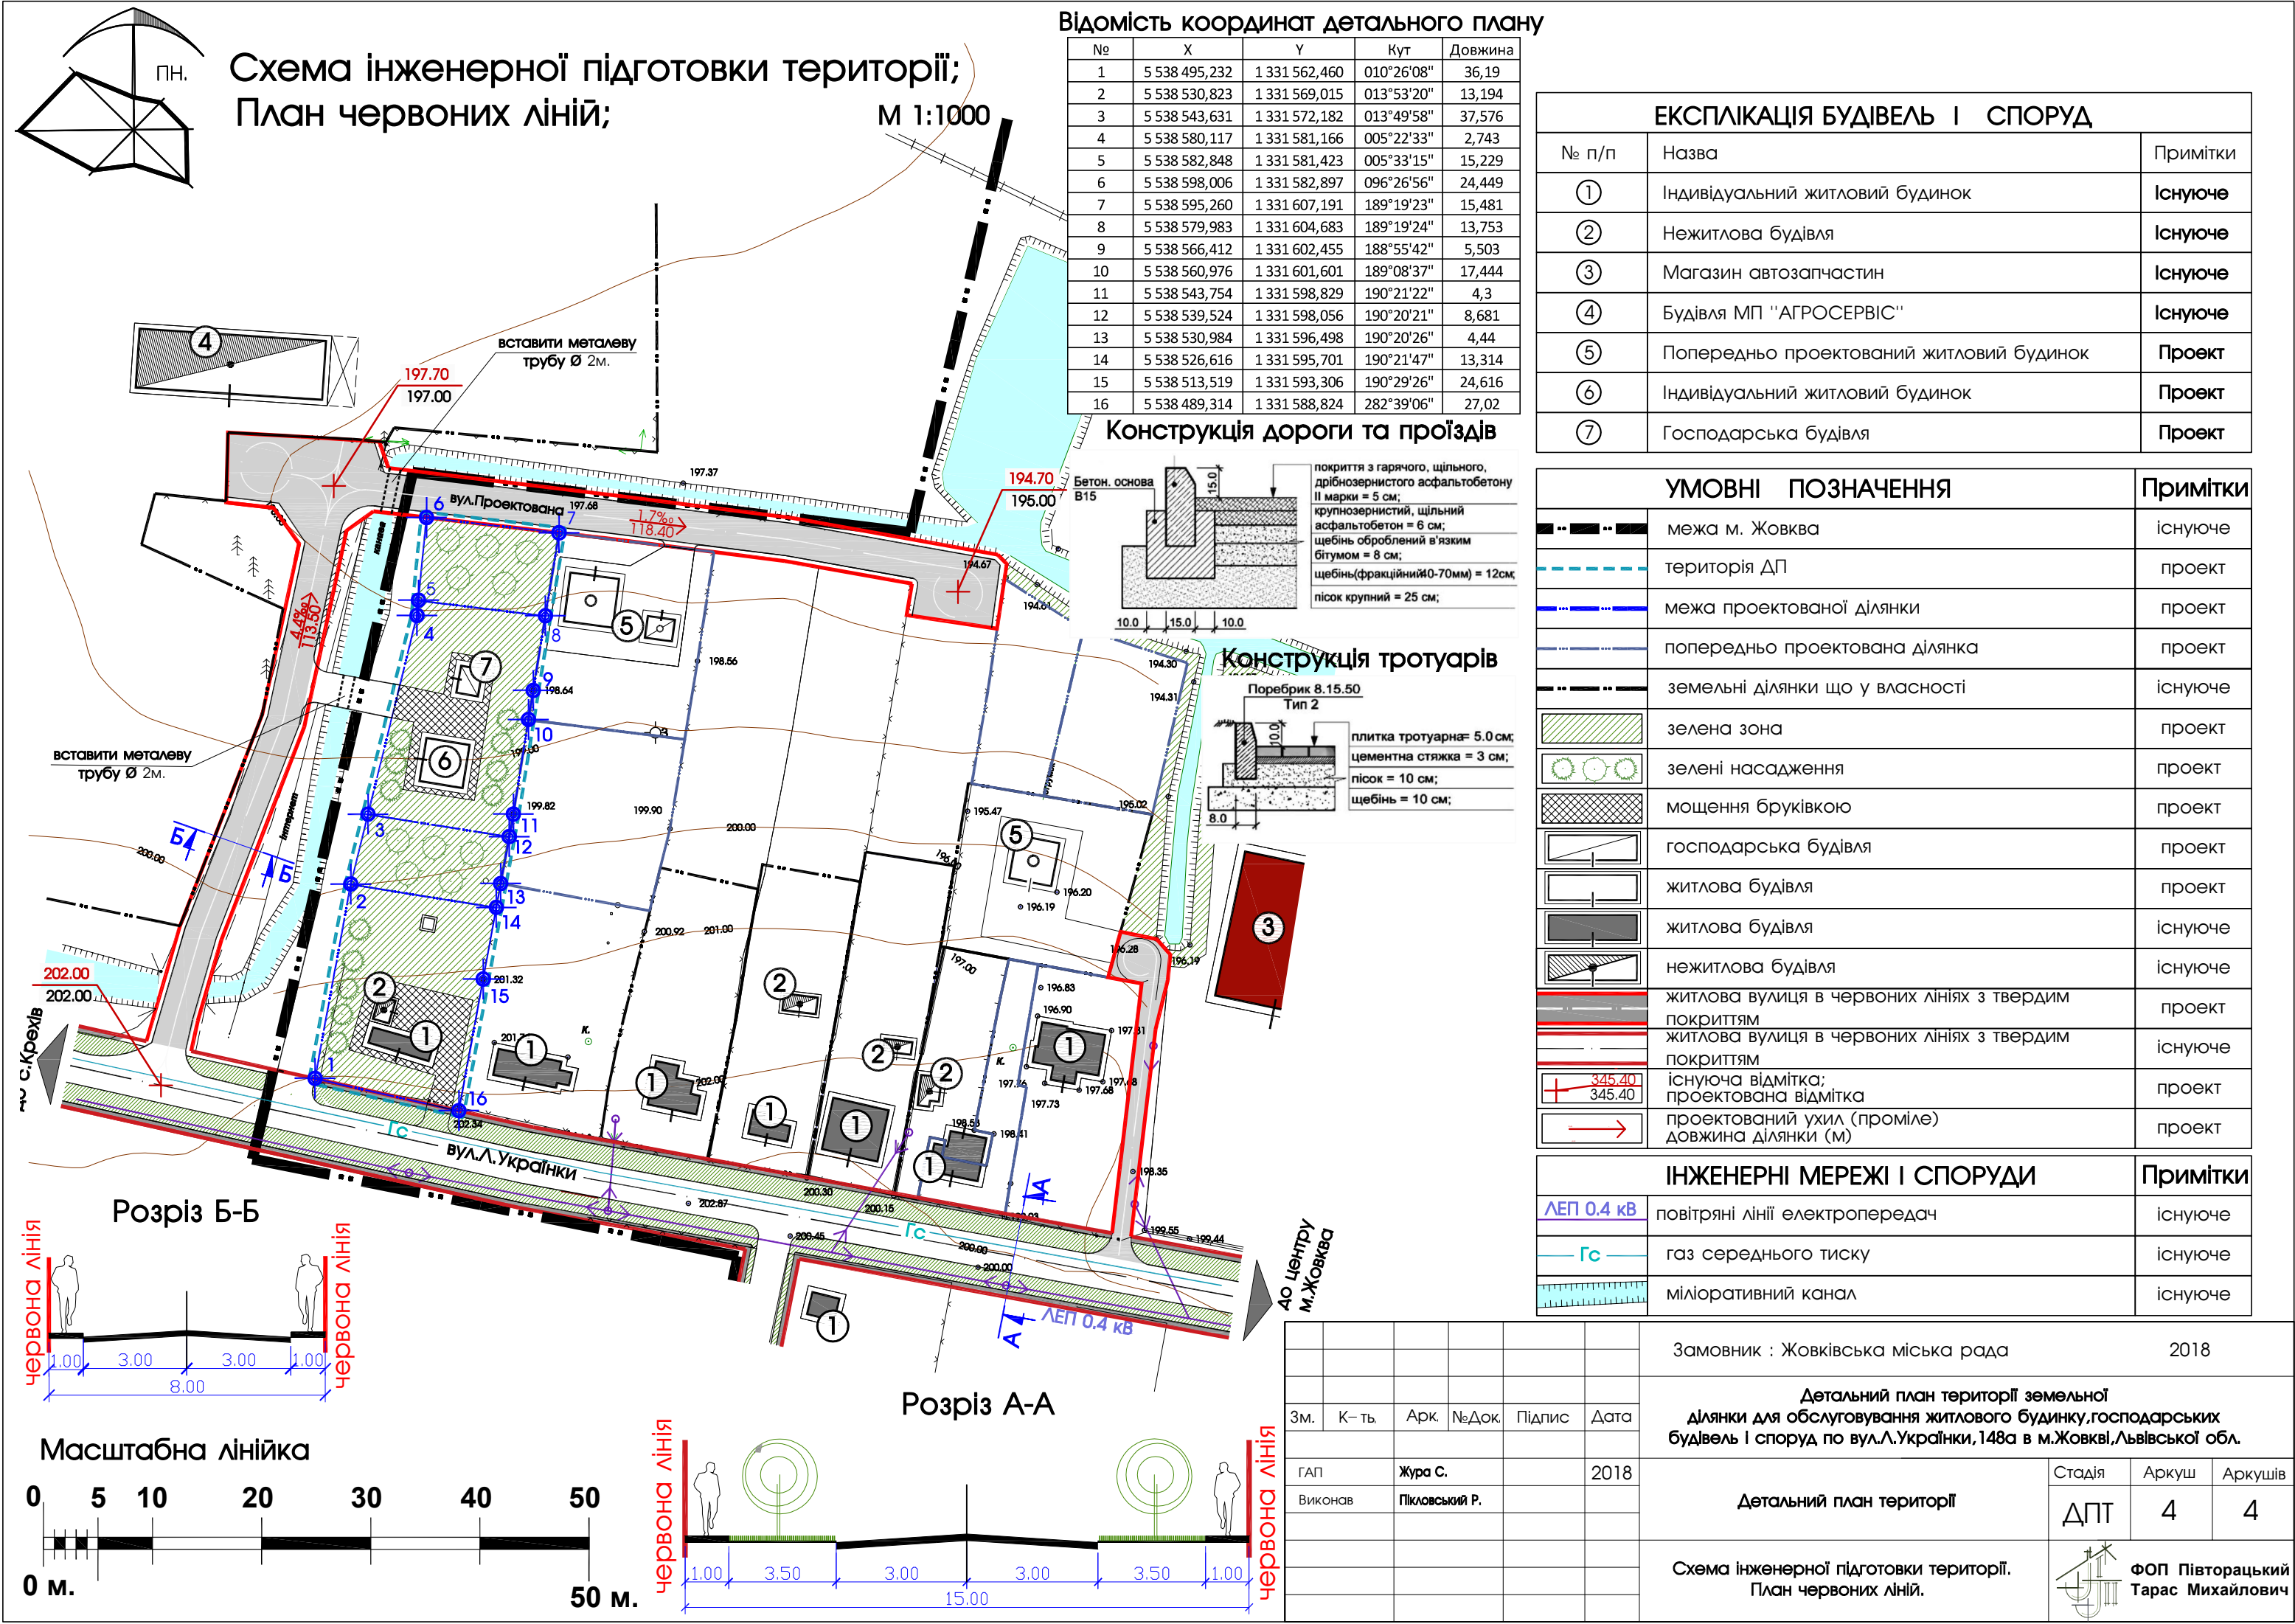

Відомість координат детального плану				
№	X	Y	Кут	Довжина
1	5 538 495,232	1 331 562,460	010°26'08"	36,19
2	5 538 530,823	1 331 569,015	013°53'20"	13,194
3	5 538 543,631	1 331 572,182	013°49'58"	37,576
4	5 538 580,117	1 331 581,166	005°22'33"	2,743
5	5 538 582,848	1 331 581,423	005°33'15"	15,229
6	5 538 598,006	1 331 582,897	096°26'56"	24,449
7	5 538 595,260	1 331 607,191	189°19'23"	15,481
8	5 538 579,983	1 331 604,683	189°19'24"	13,753
9	5 538 566,412	1 331 602,455	188°55'42"	5,503
10	5 538 560,976	1 331 601,601	189°08'37"	17,444
11	5 538 543,754	1 331 598,829	190°21'22"	4,3
12	5 538 539,524	1 331 598,056	190°20'21"	8,681
13	5 538 530,984	1 331 596,498	190°20'26"	4,44
14	5 538 526,616	1 331 595,701	190°21'47"	13,314
15	5 538 513,519	1 331 593,306	190°29'26"	24,616
16	5 538 489,314	1 331 588,824	282°39'06"	27,02

ЕКСПЛІКАЦІЯ БУДІВЕЛЬ І СПОРУД		
№ п/п	Назва	Примітки
①	Індивідуальний житловий будинок	Існуюче
②	Нежитлова будівля	Існуюче
③	Магазин автозапчастин	Існуюче
④	Будівля МП "АГРОСЕРВІС"	Існуюче
⑤	Попередньо проєктований житловий будинок	Проект
⑥	Індивідуальний житловий будинок	Проект
⑦	Господарська будівля	Проект

УМОВНІ ПОЗНАЧЕННЯ		Примітки
— — — — —	межа м. Жовква	існуюче
- - - - -	територія ДП	проект
— — — — —	межа проєктованої ділянки	проект
— — — — —	попередньо проєктована ділянка	проект
— — — — —	земельні ділянки що у власності	існуюче
■ ■ ■ ■ ■	зелена зона	проект
○ ○ ○ ○ ○	зелені насадження	проект
■ ■ ■ ■ ■	мощення бруківкою	проект
▭ ▭ ▭ ▭ ▭	господарська будівля	проект
▭ ▭ ▭ ▭ ▭	житлова будівля	проект
▭ ▭ ▭ ▭ ▭	житлова будівля	існуюче
▭ ▭ ▭ ▭ ▭	нежитлова будівля	існуюче
▭ ▭ ▭ ▭ ▭	житлова вулиця в червоних лініях з твердим покриттям	проект
▭ ▭ ▭ ▭ ▭	житлова вулиця в червоних лініях з твердим покриттям	існуюче
+	існуюча відмітка; проєктована відмітка	проект
→	проєктований ухил (проміле) довжина ділянки (м)	проект

ІНЖЕНЕРНІ МЕРЕЖІ І СПОРУДИ		Примітки
ЛЕП 0.4 кВ	повітряні лінії електропередач	існуюче
Гс	газ середнього тиску	існуюче
▬ ▬ ▬ ▬ ▬	міліоративний канал	існуюче

Замовник : Жовківська міська рада						2018		
Детальний план території земельної ділянки для обслуговування житлового будинку, господарських будівель і споруд по вул.Л.Українки, 148а в м.Жовкві, Львівської обл.								
Зм.	К-ть	Арк	№Док.	Підпис	Дата	Детальний план території	Стадія	Аркуш
ГАП	Жура С.				2018		ДПТ	4
Виконав	Пікловський Р.					Схема інженерної підготовки території. План червоних ліній.	Аркушів	4

Масштабна лінійка

0 5 10 20 30 40 50

0 м. 50 м.

Розріз А-А

1.00 3.50 3.00 3.00 3.50 1.00

15.00

Розріз Б-Б

1.00 3.00 3.00 1.00

8.00