


ВИКОПІЮВАННЯ З ГЕНПЛАНУ М.ЖОВКВА
ЖОВКІВСЬКОГО Р-НУ. М 1:5000

Погоджено:
Головний архітектор
району О.Цап

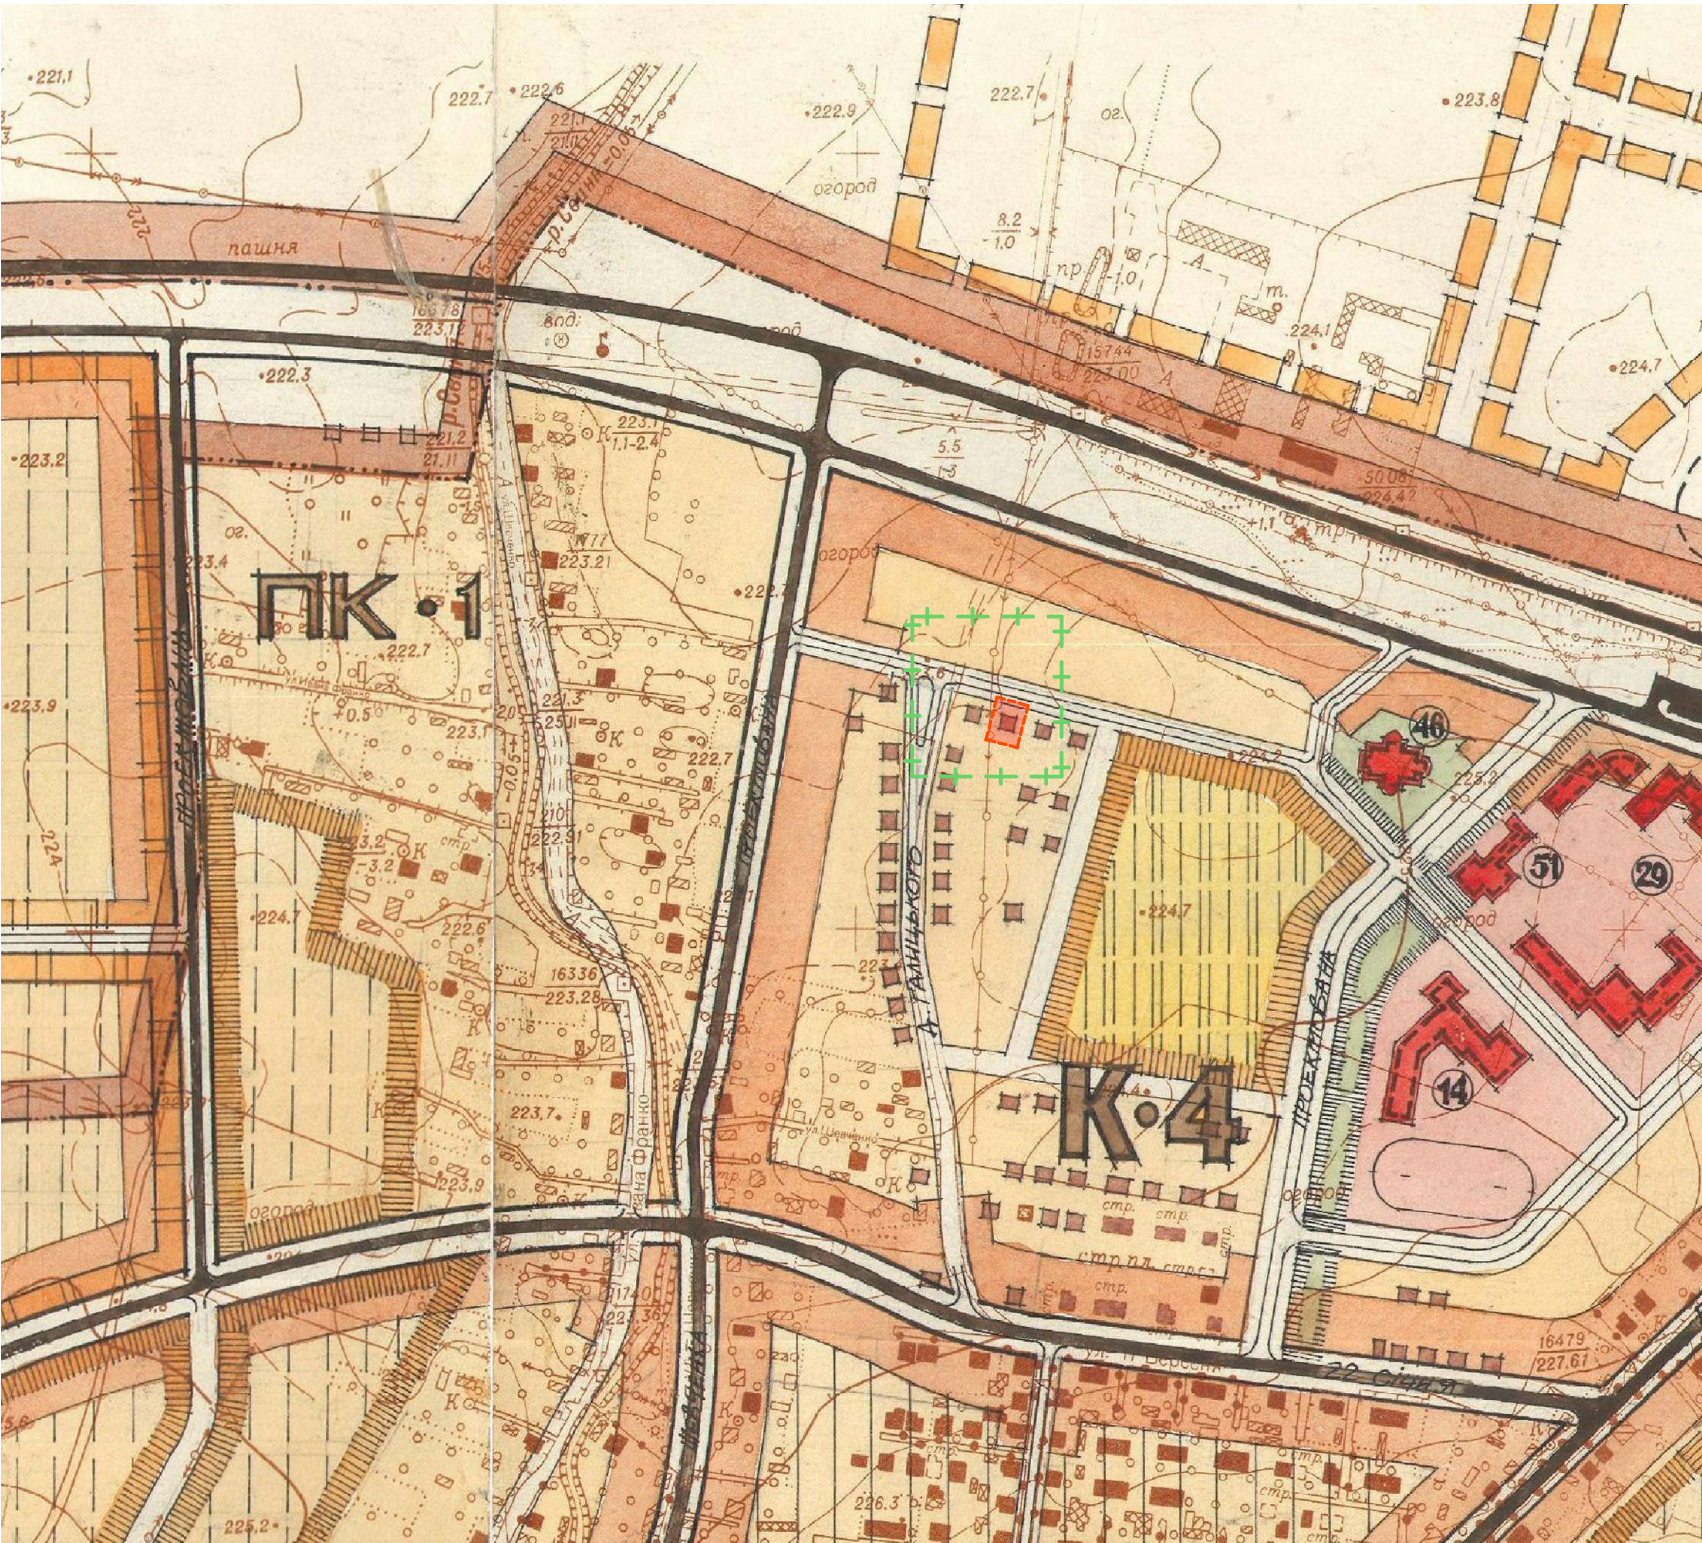


УМОВНІ ПОЗНАЧЕННЯ:

-  Межі території, щодо якої здійснюється детальне планування
-  зона опрацювання детального плану

						Замовник: Жовківська м/рада			
						Детальний план території земельної ділянки для будівництва та обслуговування житлового будинку, господарських будівель та споруд по вул.Заньковецької, 4 в м.Жовква Львівської області .			
Зм.	К-ть	Арк.	№ п/п	підпис	Дата		Стадія	Аркуш	Аркушів
ГАП		Жура С.					ДП		
Виконав		Рапко Р.							
						Викопіювання з генплану м.Жовква Жовківського р-ну М 1:5000	 ФОП Півторацький Тарас Михайлович		

ПЛАН ІСНУЮЧОГО СТАНУ ТЕРИТОРІЇ
ТА СХЕМА ПЛАНУВАЛЬНИХ ОБМЕЖЕНЬ
М 1:500

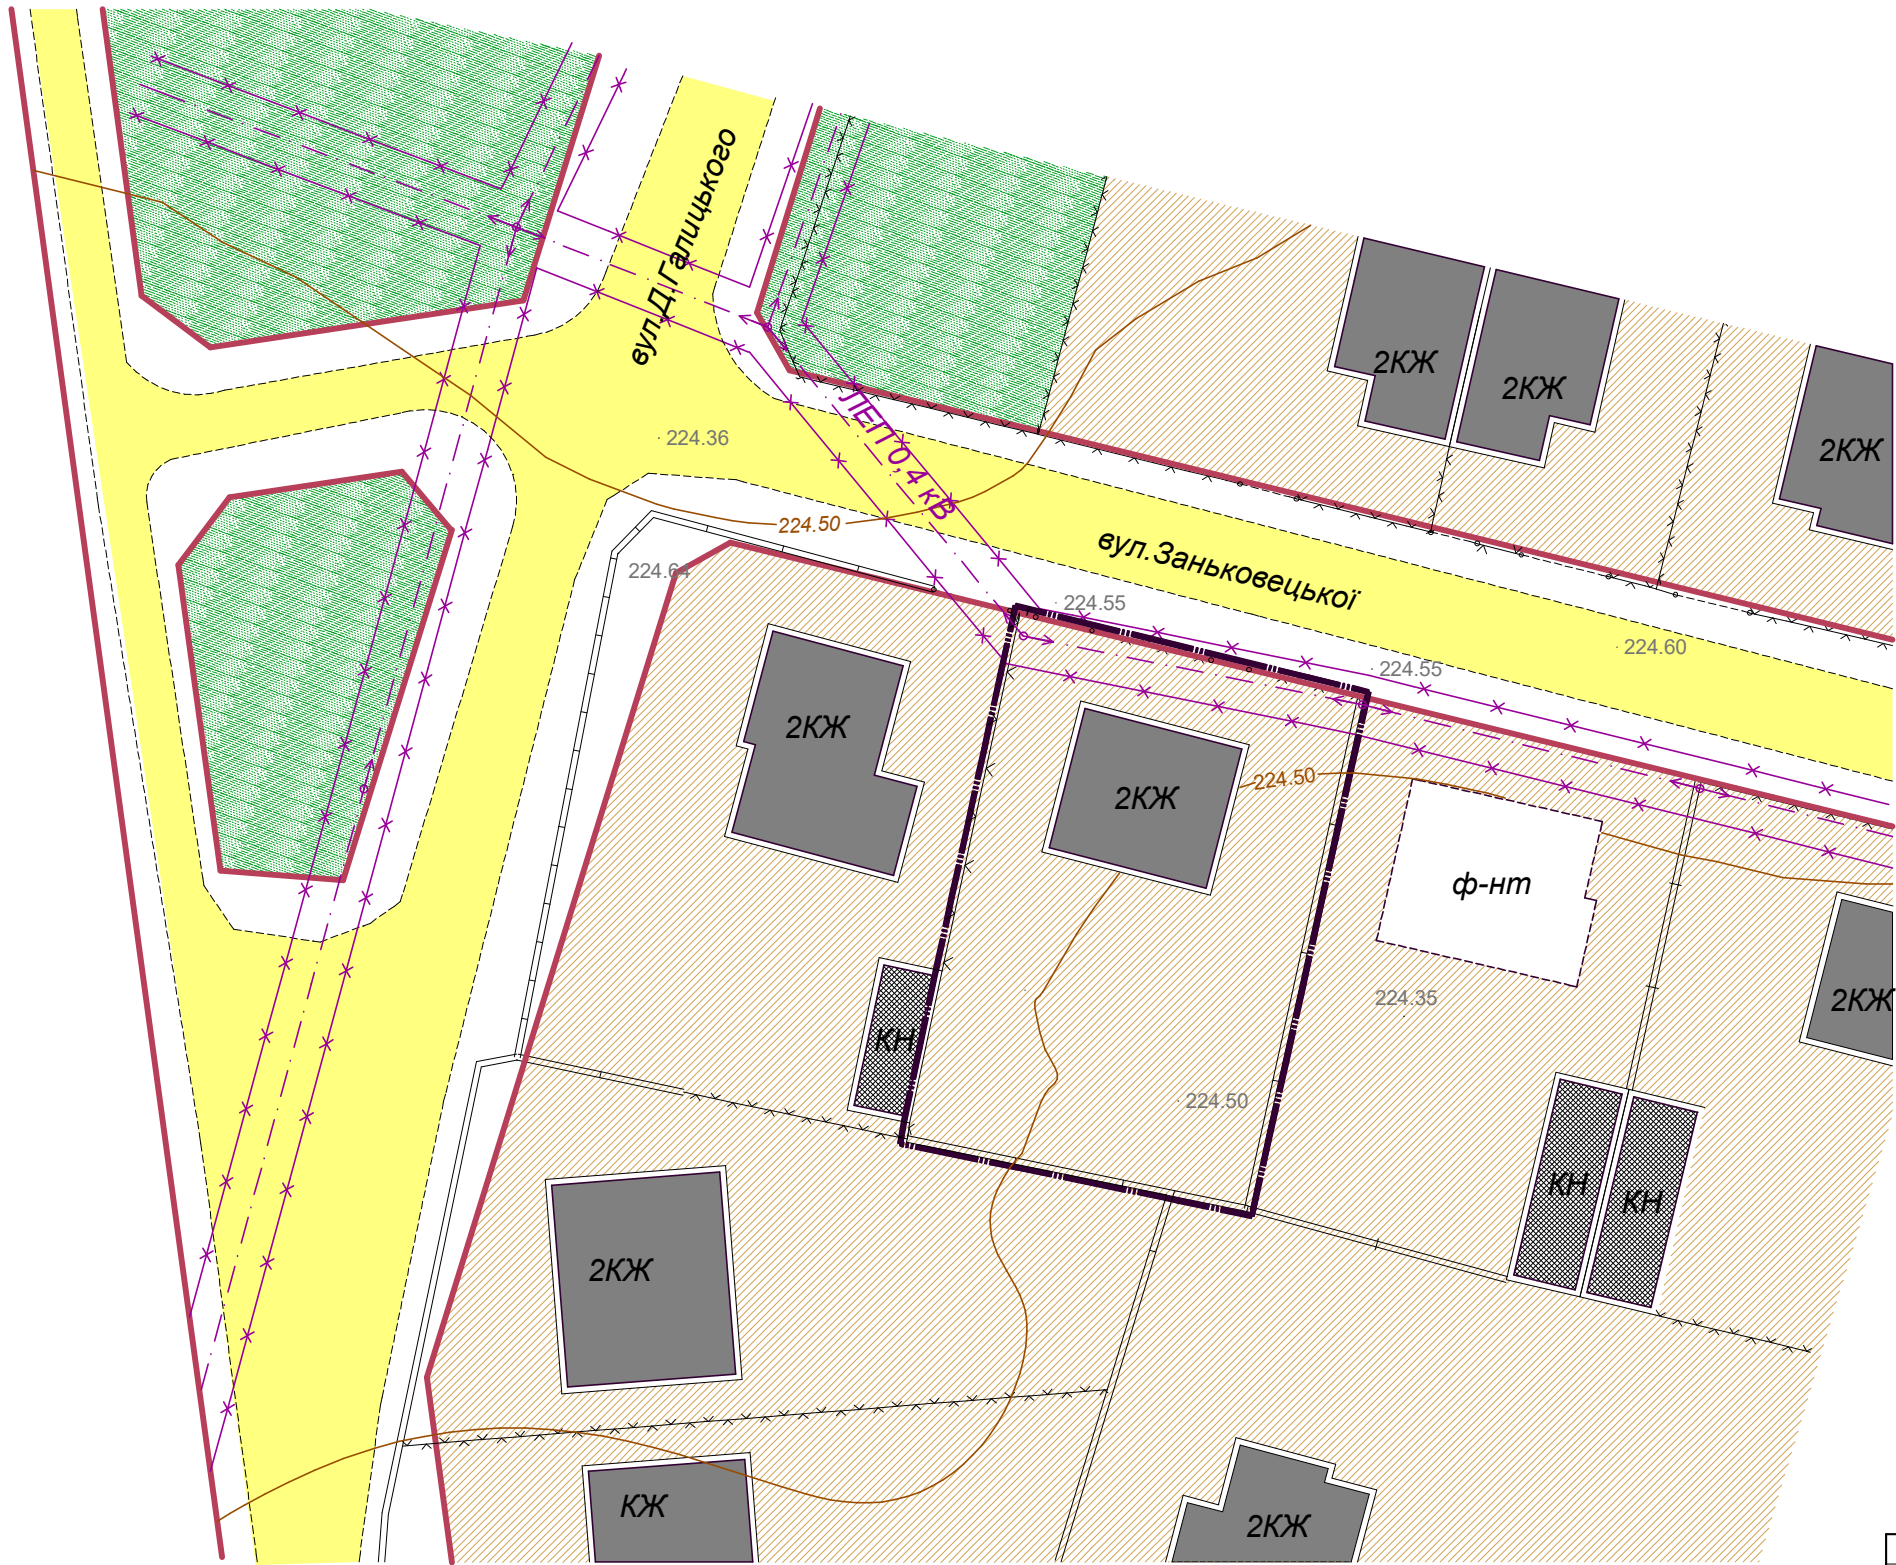


УМОВНІ ПОЗНАЧЕННЯ

Існ.	
	межа ділянки, що проектується
	територія житлової садибної забудови
	територія зелених насаджень загального користування
	житловий будинок (капітальний / некапітальний)
	нежитлова будівля (вогнестійка / невогнестійка)
	червоні лінії вулиць
	вулиці та проїзди з твердим покриттям
	ЛЕП з охоронною зоною
	протипожежна зона

						Замовник: Жовківська м/рада				
						Детальний план території земельної ділянки для будівництва та обслуговування житлового будинку, господарських будівель та споруд по вул.Заньковецької, 4 в м.Жовква Львівської області .				
Зм.	К-ть	Арк.	№ п/п	підпис	Дата					
ГАП		Жура С.						Стадія	Аркуш	Аркушів
Виконав		Рапко Р.						ДП		
						ПЛАН ІСНУЮЧОГО СТАНУ ТЕРИТОРІЇ ТА СХЕМА ПЛАНУВАЛЬНИХ ОБМЕЖЕНЬ М 1:500		 ФОП Півторацький Тарас Михайлович		

ПРОЕКТНЫЙ ПЛАН М 1:500

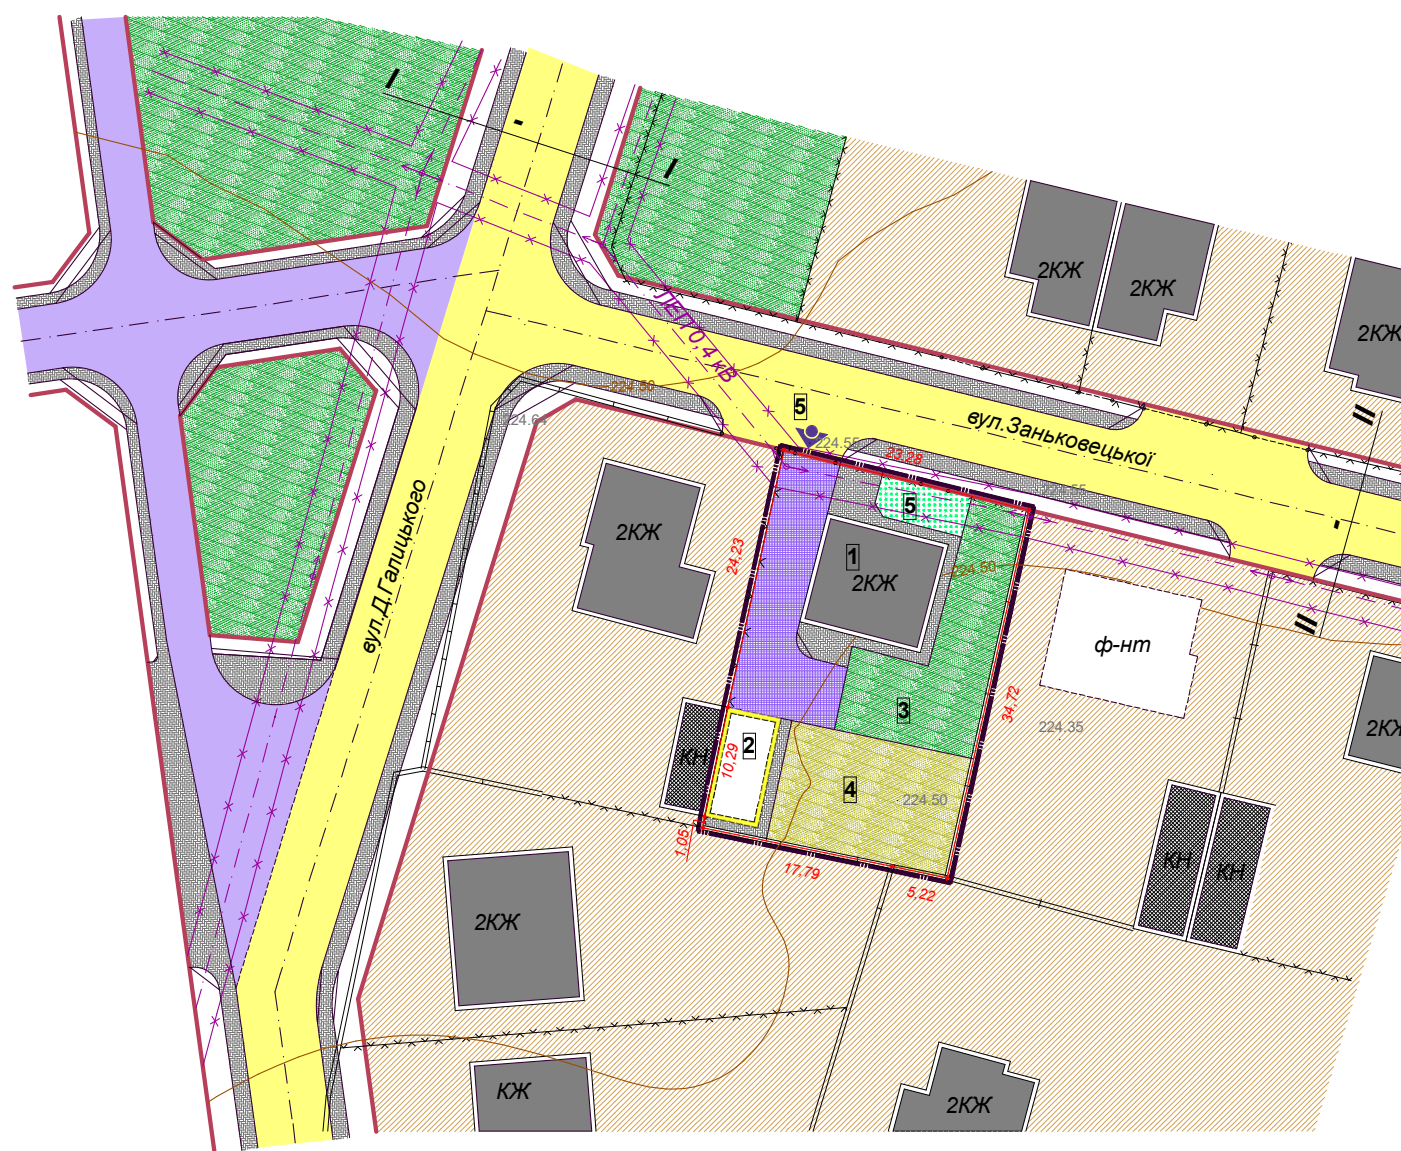

ТЕХНІКО-ЕКОНОМІЧНІ ПОКАЗНИКИ

№ п/п	Найменування	одиниця виміру	
1	площа ділянки	га	0,0813
2	площа забудови	м2	170
3	площа мощення	га	0,0227
4	площа зелених насаджень	га	0,0416
5	коеф. щільності забудови	%	20,9

ЕКСПЛІКАЦІЯ БУДІВЕЛЬ І СПОРУД

№	Найменування	Примітки
1	інд.житловий будинок	існ.
2	господарська будівля	проект.
3	сад	проект.
4	город	проект.
5	квітник	проект.
6	заїзд на ділянку	проект.

УМОВНІ ПОЗНАЧЕННЯ

Існ.	Проект.	
		межа ділянки, що проектується
		територія житлової садибної забудови
		територія сільськогосподарського призначення (городини / пасовища, сінокоші)
		територія зелених насаджень
		житловий будинок (капітальний / некапітальний)
		нежитлова будівля (вогнестійка / невогнестійка)
		мощення
		червоні лінії вулиць
		вулиці та проїзди з твердим покриттям
		ЛЕП з охоронною зоною
		заїзд



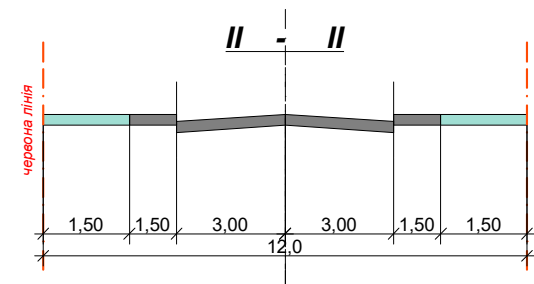
[illegible]

СХЕМА ІНЖЕНЕРНОЇ ПІДГОТОВКИ ТЕРИТОРІЇ,
ВЕРТИКАЛЬНОГО ПЛАНУВАННЯ ТА ІНЖЕНЕРНИХ
МЕРЕЖ М 1:500

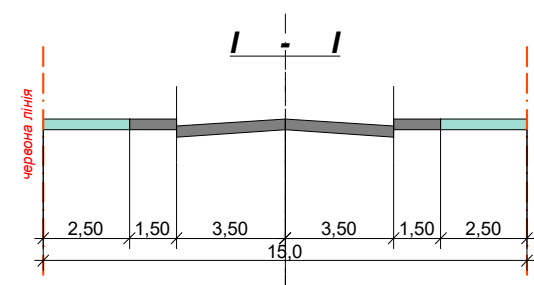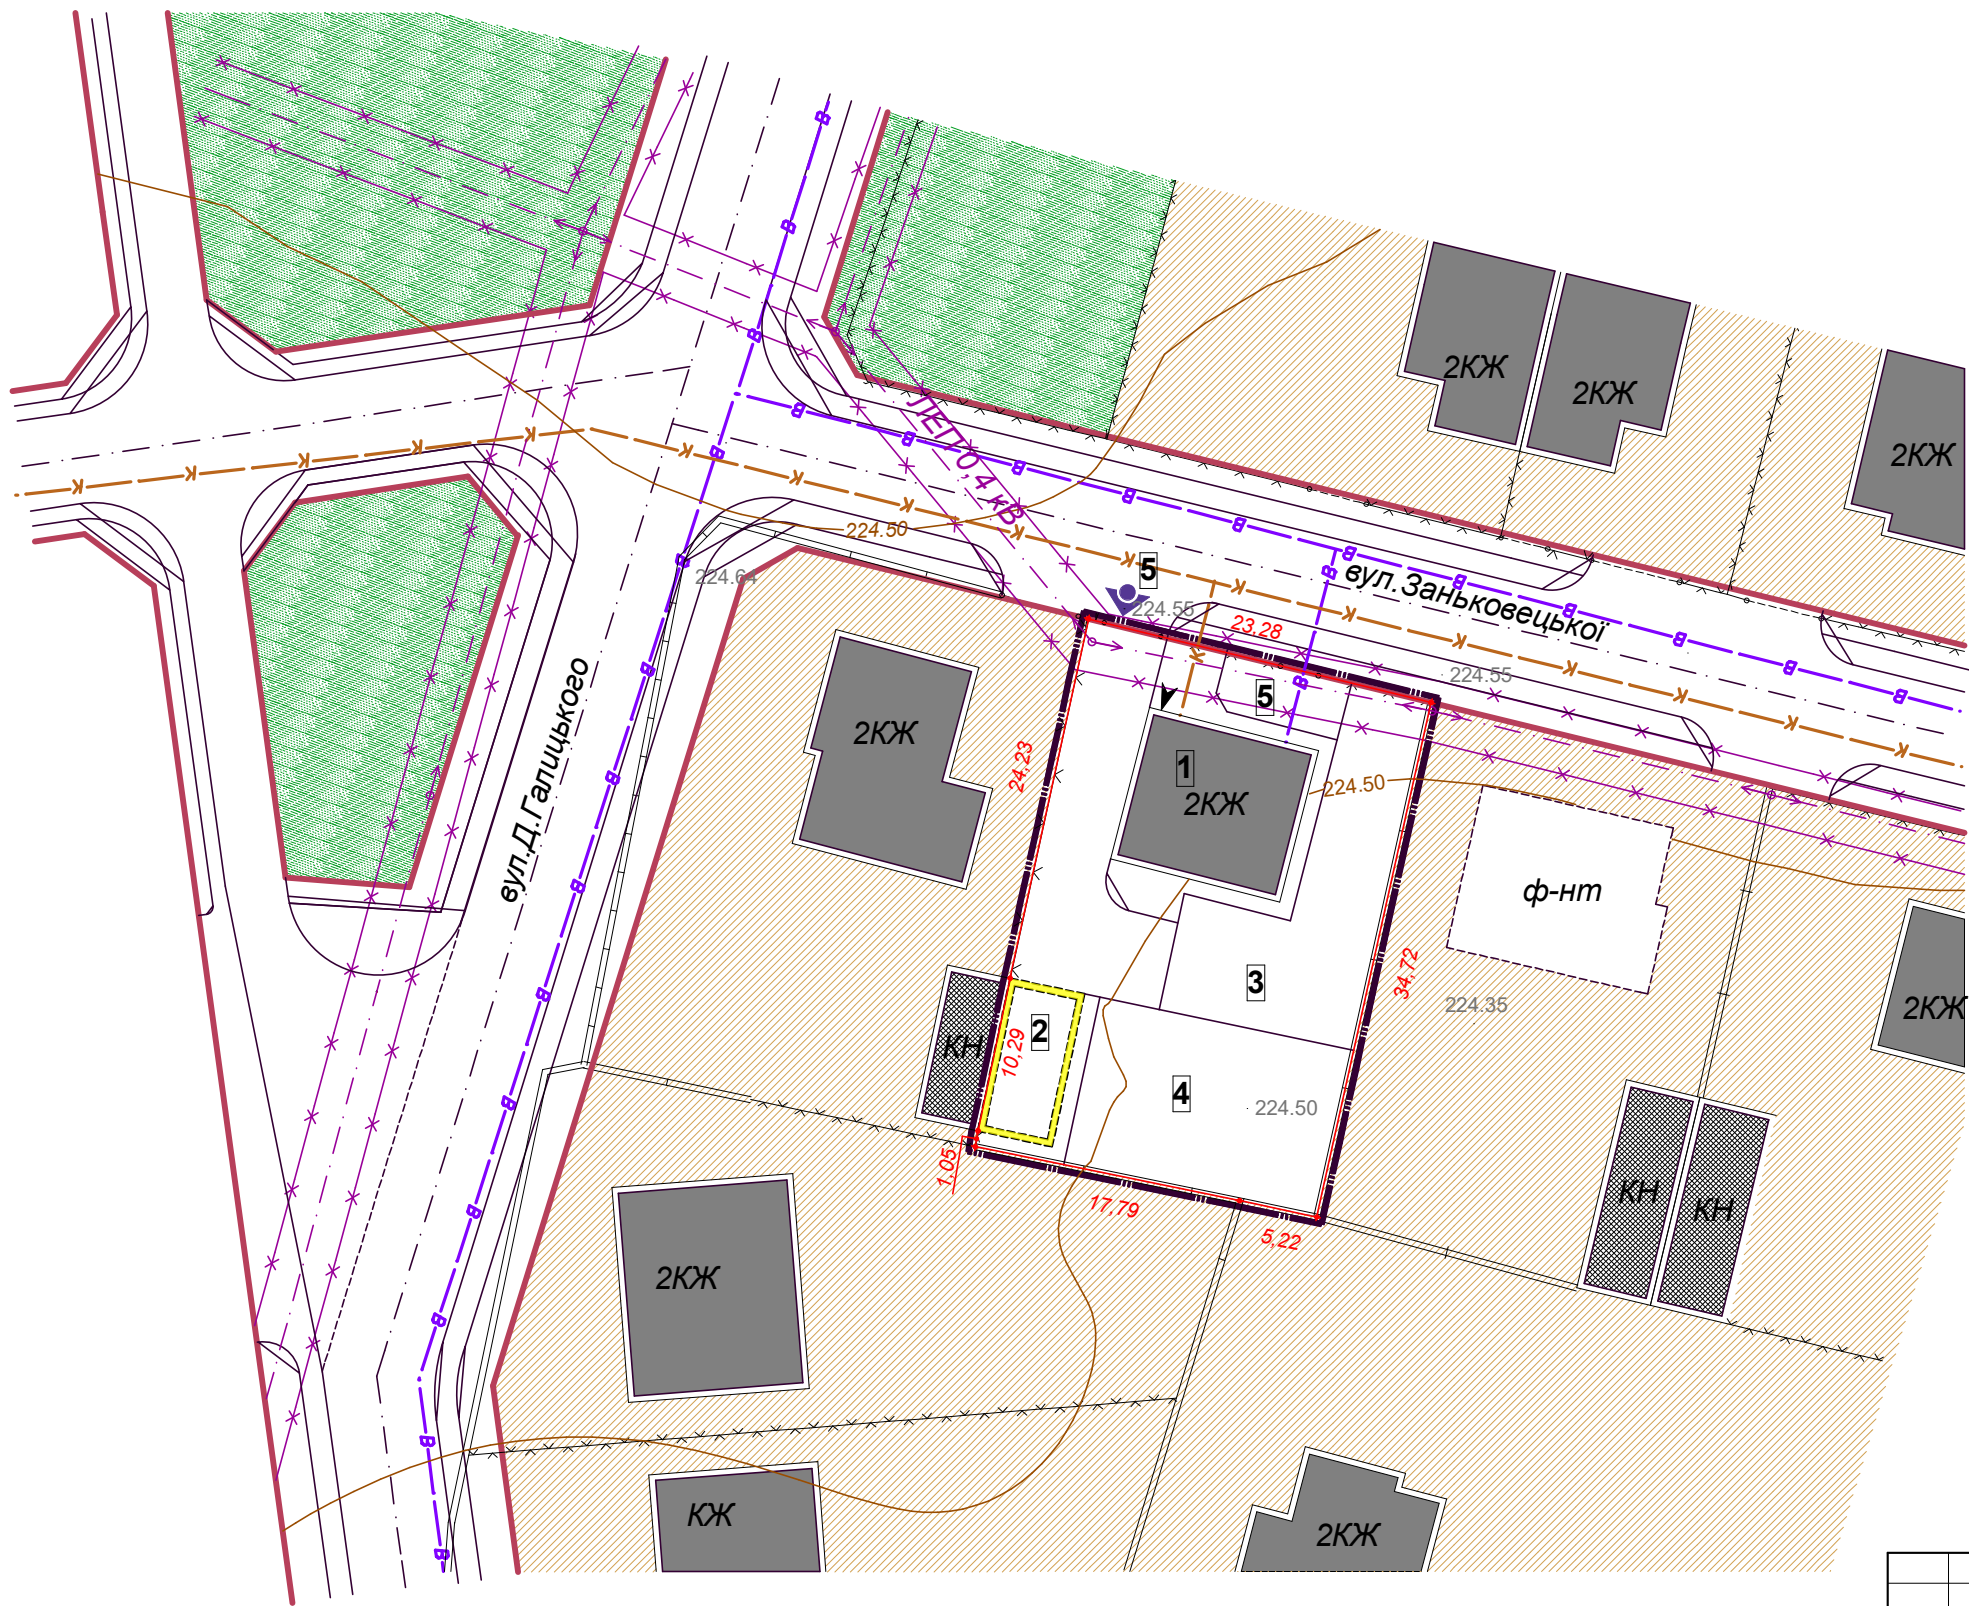

УМОВНІ ПОЗНАЧЕННЯ

Існ.	Проект.	
		межа ділянки, що проектується
		територія житлової садибної забудови
		територія інженерної інфраструктури
		територія зелених насаджень загального користування
		житловий будинок (капітальний / некапітальний)
		нежитлова будівля (вогнестійка / невогнестійка)
		ЛЕП з охоронною зоною
		водопровід
		каналізація побутова
		головний в'їзд на територію
		вхід в будівлю

						Замовник: Жовківська м/рада			
						Детальний план території земельної ділянки для будівництва та обслуговування житлового будинку, господарських будівель та споруд по вул.Заньковецької, 4 в м.Жовква Львівської області .			
Зм.	К-ть	Арк.	№ п/п	підпис	Дата		Стадія	Аркуш	Аркушів
ГАП		Жура С.					ДП		
Виконав		Рапко Р.							
						СХЕМА ІНЖЕНЕРНОЇ ПІДГОТОВКИ ТЕРИТОРІЇ, ВЕРТИКАЛЬНОГО ПЛАНУВАННЯ ТА ІНЖЕНЕРНИХ МЕРЕЖ М 1:500			ФОП Півторацький Тарас Михайлович