


ВИКОПІЮВАННЯ З ГЕНПЛАНУ М.ЖОВКВА
ЖОВКІВСЬКОГО Р-НУ. М 1:5000



Погоджено:
Головний архітектор району О.Цап

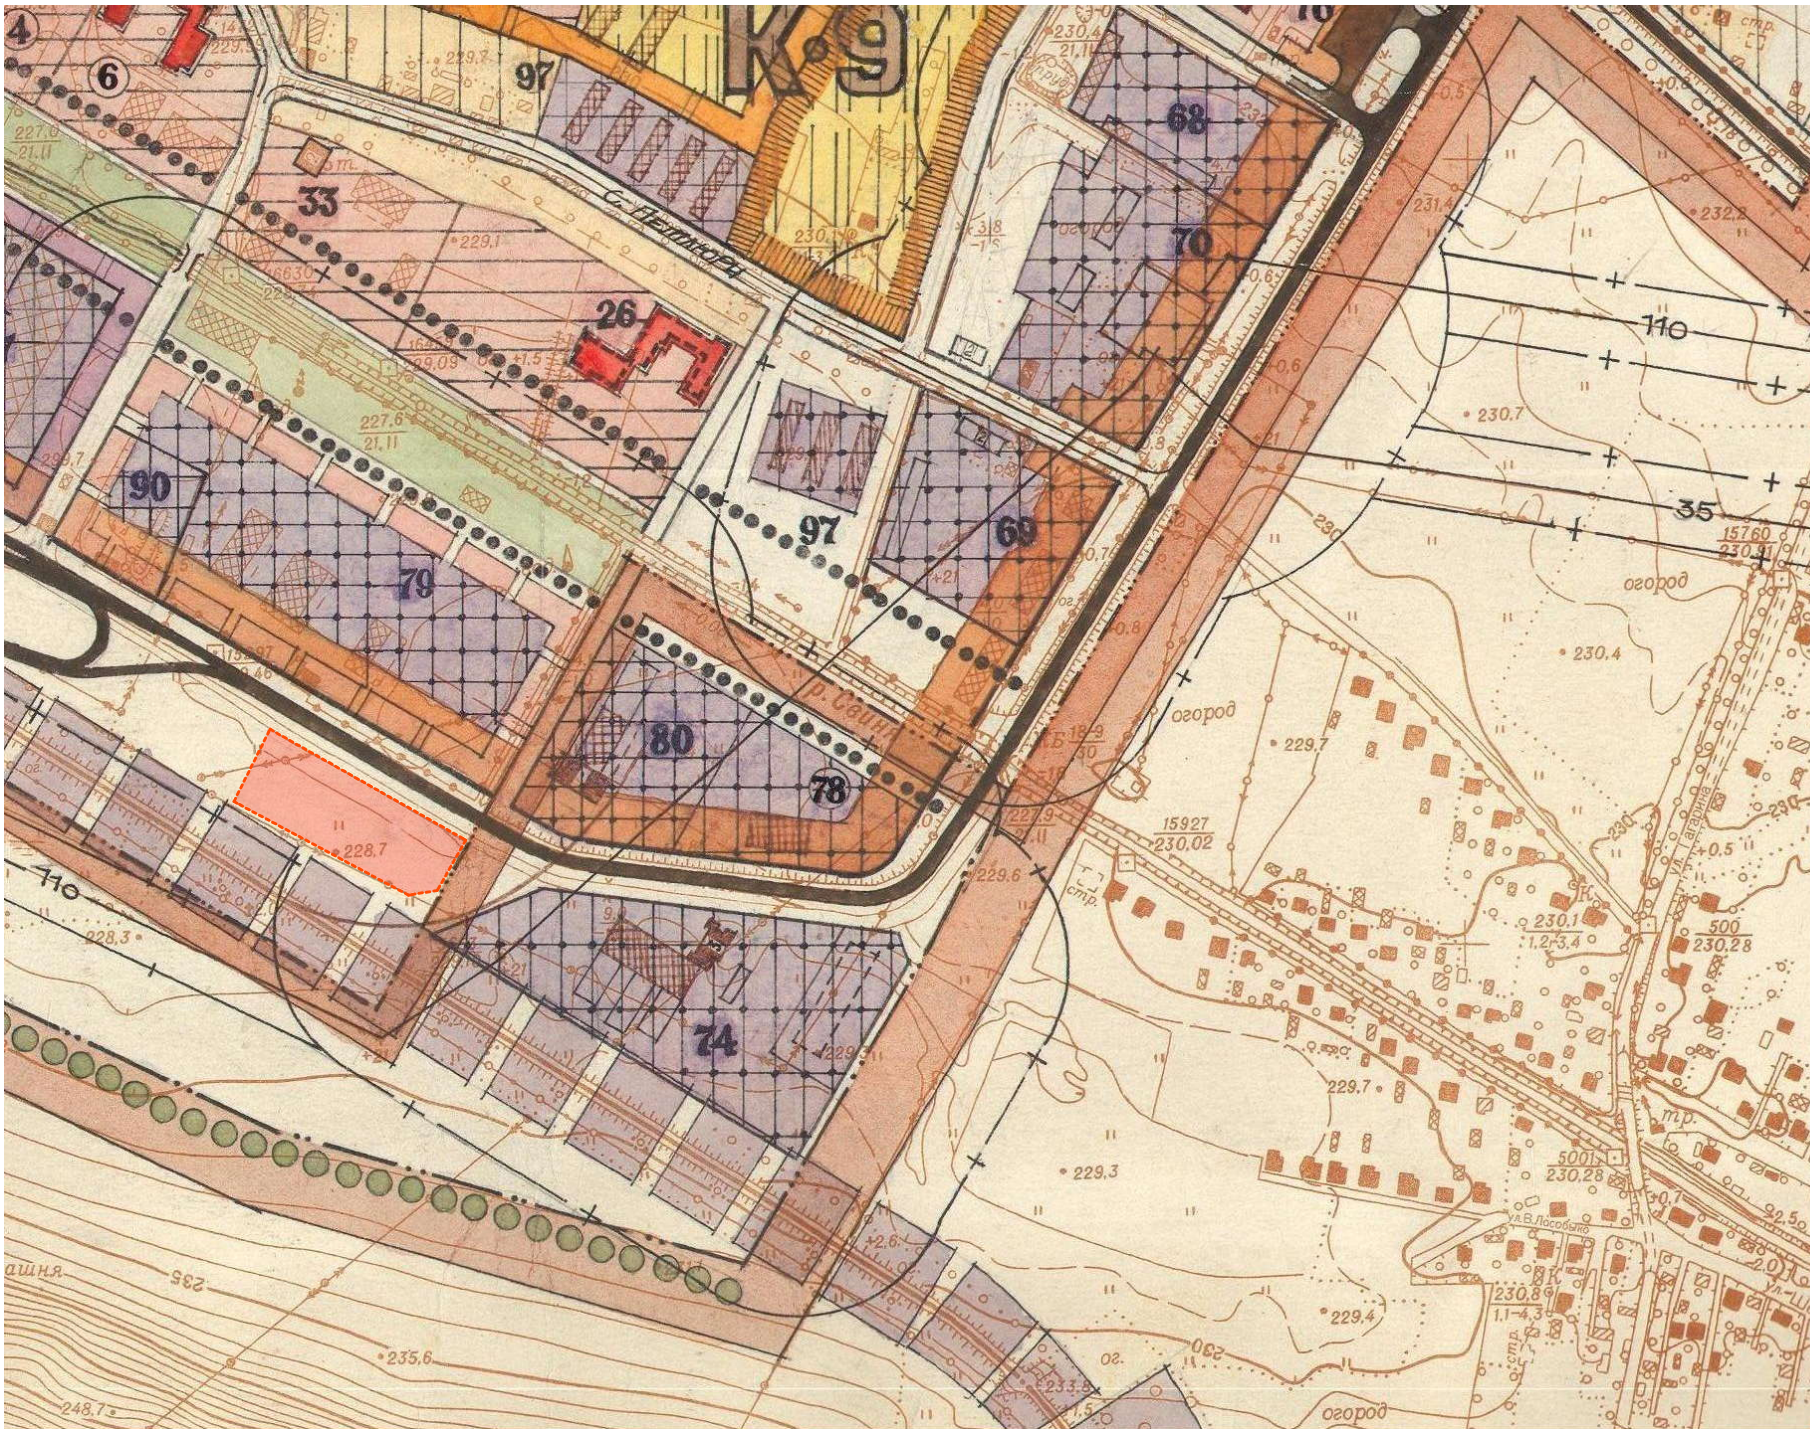


Межі території , щодо якої здійснюється
детальне планування по вул.Вокзальній
в м.Жовква Жовківського р-ну.

						Замовник: Жовківська м/рада			
						Детальний план території земельної ділянки по вул.Вокзальній в м.Жовква Жовківського р-ну Львівської обл.			
Зм.	К-ть	Арк.	№ п/п	підпис	Дата		Стадія	Аркуш	Аркушів
ГАП		Жура С.					ДП		
Виконав		Півторацький Т.							
						Викопіювання з генплану м.Жовква Жовківського р-ну М 1:5000	ФОП Півторацький Тарас Михайлович		

ПЛАН ІСНУЮЧОГО СТАНУ ТЕРИТОРІЇ
ТА СХЕМА ПЛАНУВАЛЬНИХ ОБМЕЖЕНЬ
М 1:1000


№	Призначення
1	Виробничі будівлі ТзОВ "ТЕХНОКАП УА"
2	Допоміжні будівлі ТзОВ "ТЕХНОКАП УА"
3	Виробничий цех ТзОВ "ЛЮСТ ПАК УКРАЇНА"
4	Виробничі будівлі ТзОВ "АВТОГАЛИЧ"

УМОВНІ ПОЗНАЧЕННЯ	
Існ.	
	межа міста
	межа ділянки, що проектується
	територія житлової садибної забудови
	територія сільськогосподарського призначення (города / пасовища, сінокіс)
	територія зелених насаджень загального користування
	територія громадської забудови
	територія комунально - складських об'єктів
	територія виробнича
	територія транспортної інфраструктури
	житловий будинок (капітальний / некапітальний)
	житловий будинок запроектований раніше
	нежитлова будівля (вогнестійка / невогнестійка)
	навіс
	виробнича будівля та споруда існуюча
	виробнича будівля та споруда запроект. раніше
	водний об'єкт
	червоні лінії вулиць
	вулиці та проїзди з твердим покриттям
	вулиці та проїзди (щебінь)
	площадки
	газопровід
	водопровід
	каналізація побутова
	кабель зв'язку
	санітарно - захисна зона
	ЛЕП з охоронною зоною

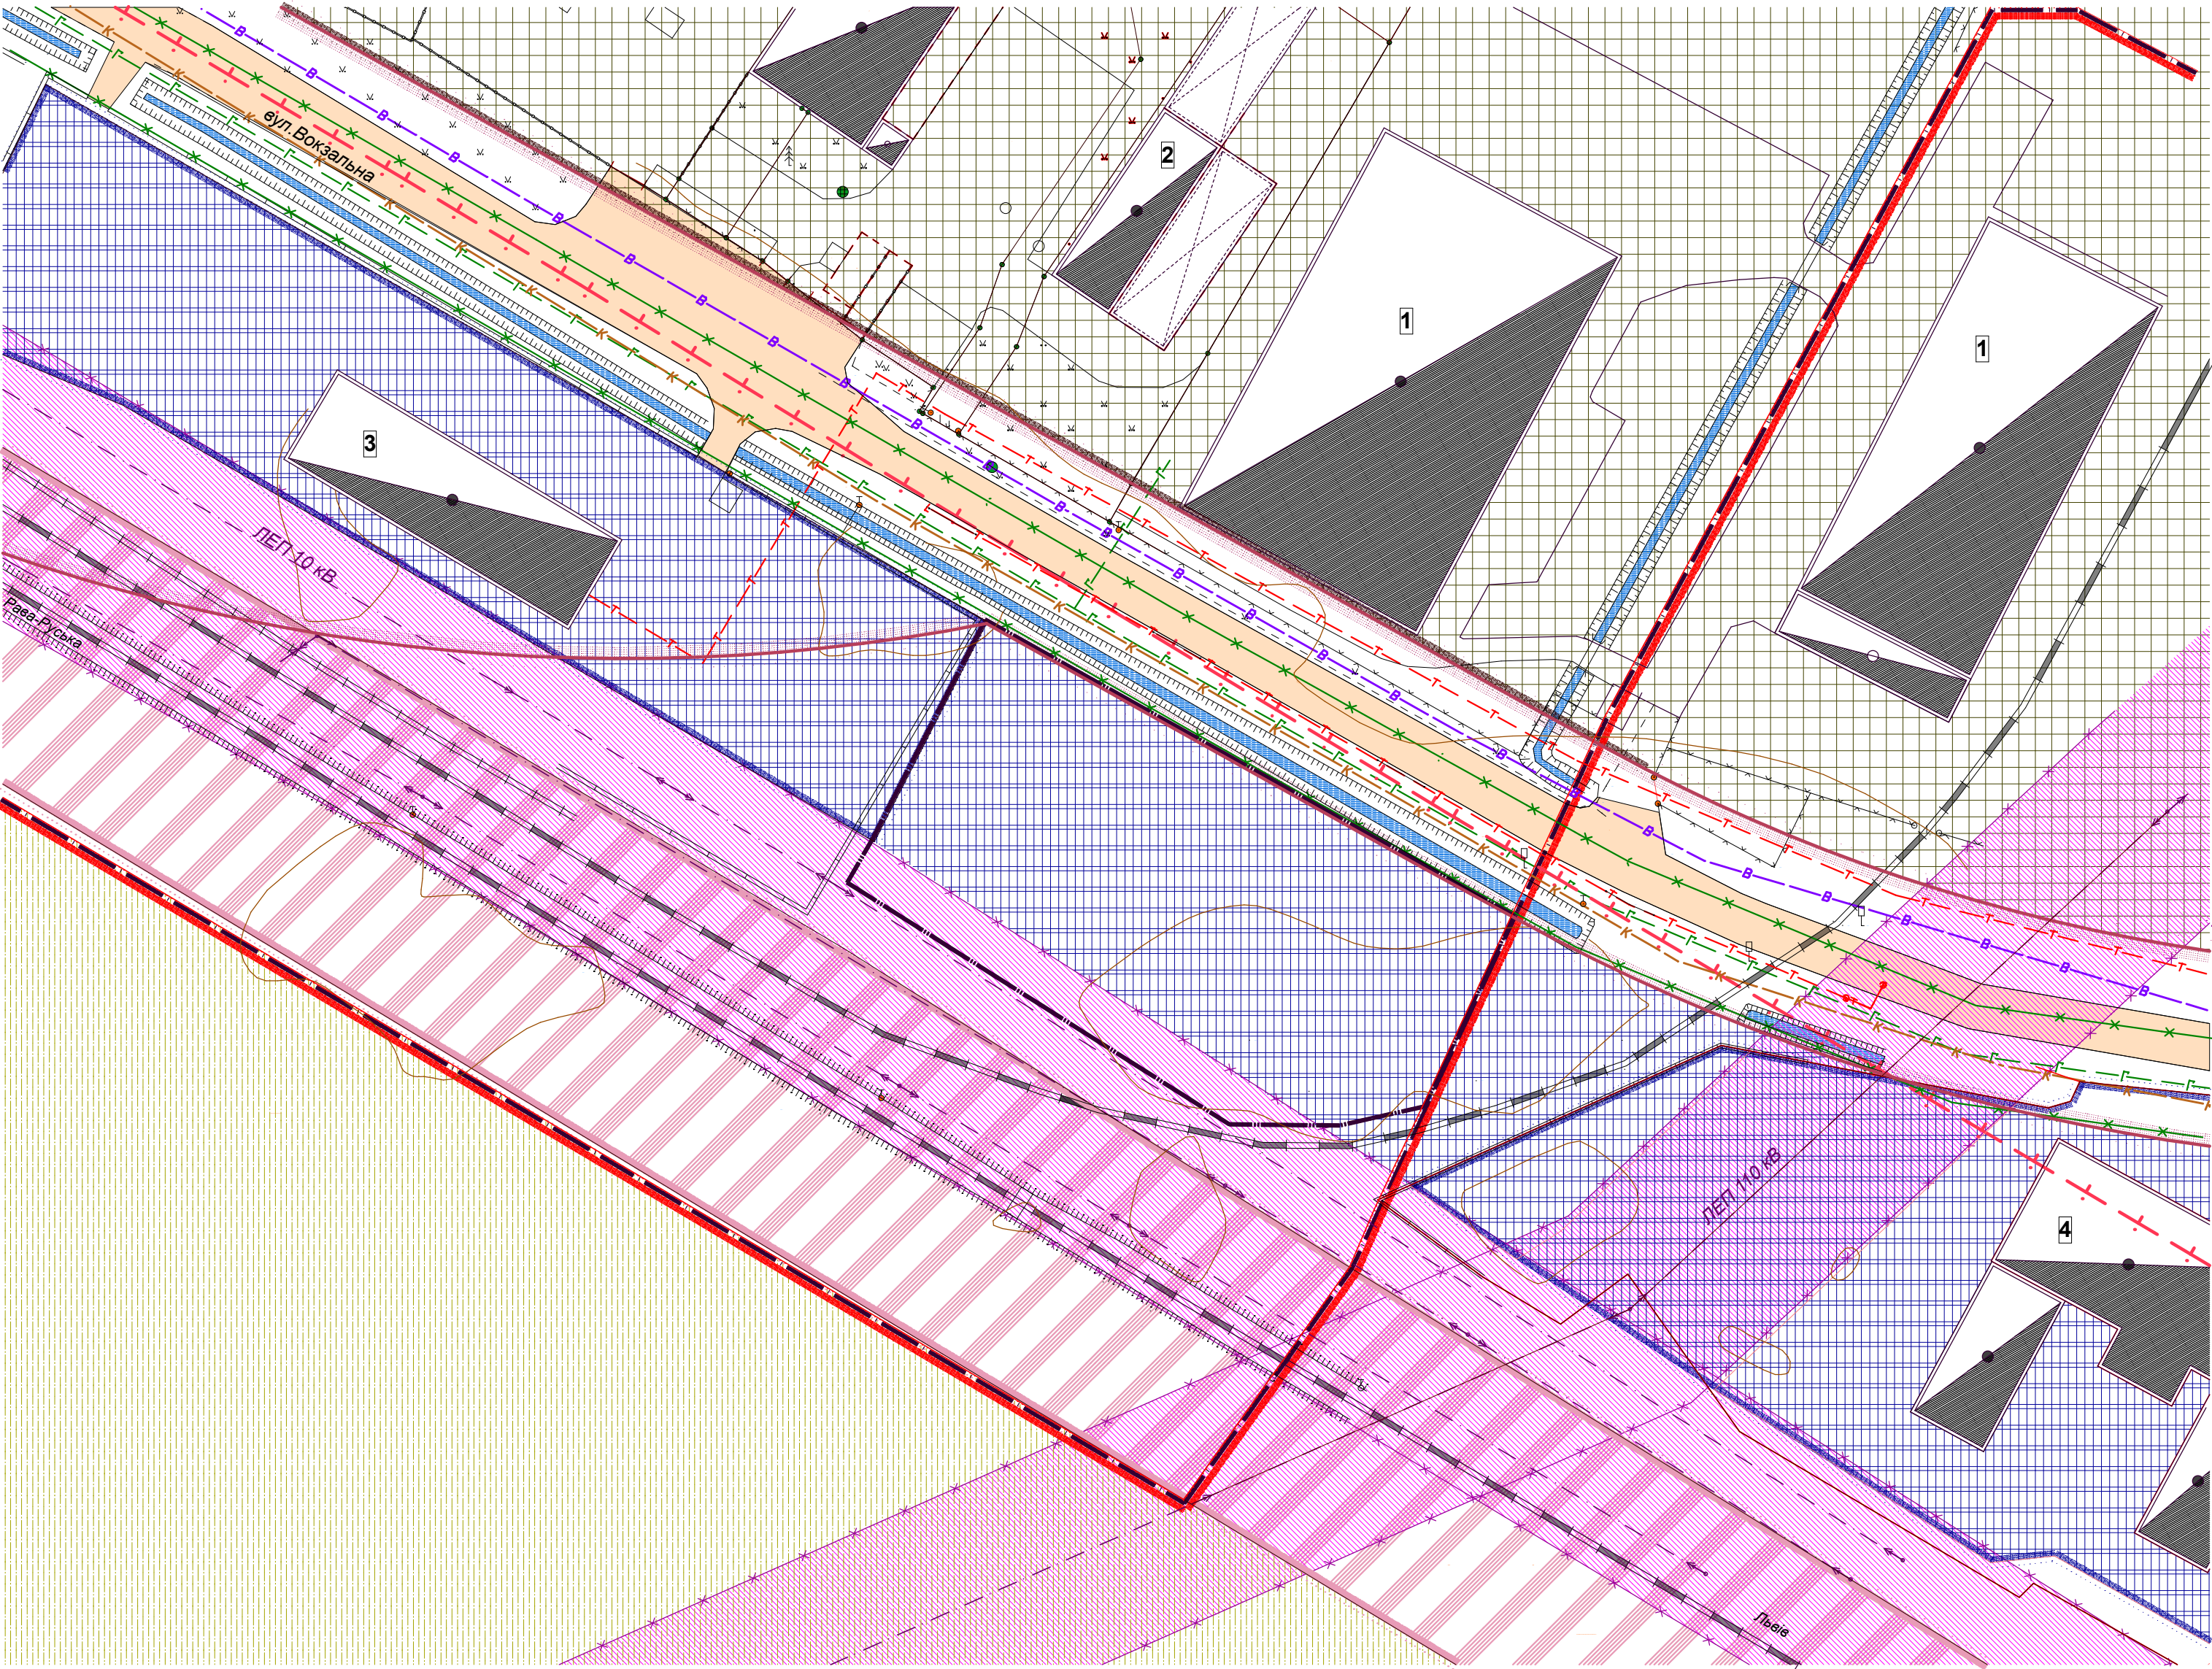

						Замовник: Жовківська м/рада			
						Детальний план території земельної ділянки по вул.Вокзальній в м.Жовква Жовківського р-ну Львівської обл.			
Зм.	К-ть	Арк.	№ п/п	підпис	Дата		Стадія	Аркуш	Аркушів
ГАП	Жура С.						ДП		
Виконав	Півторацький Т.								
							ПЛАН ІСНУЮЧОГО СТАНУ ТЕРИТОРІЇ ТА СХЕМА ПЛАНУВАЛЬНИХ ОБМЕЖЕНЬ М 1:1000		ФОП Півторацький Тарас Михайлович

ПРОЕКТНИЙ ПЛАН
М 1:1000

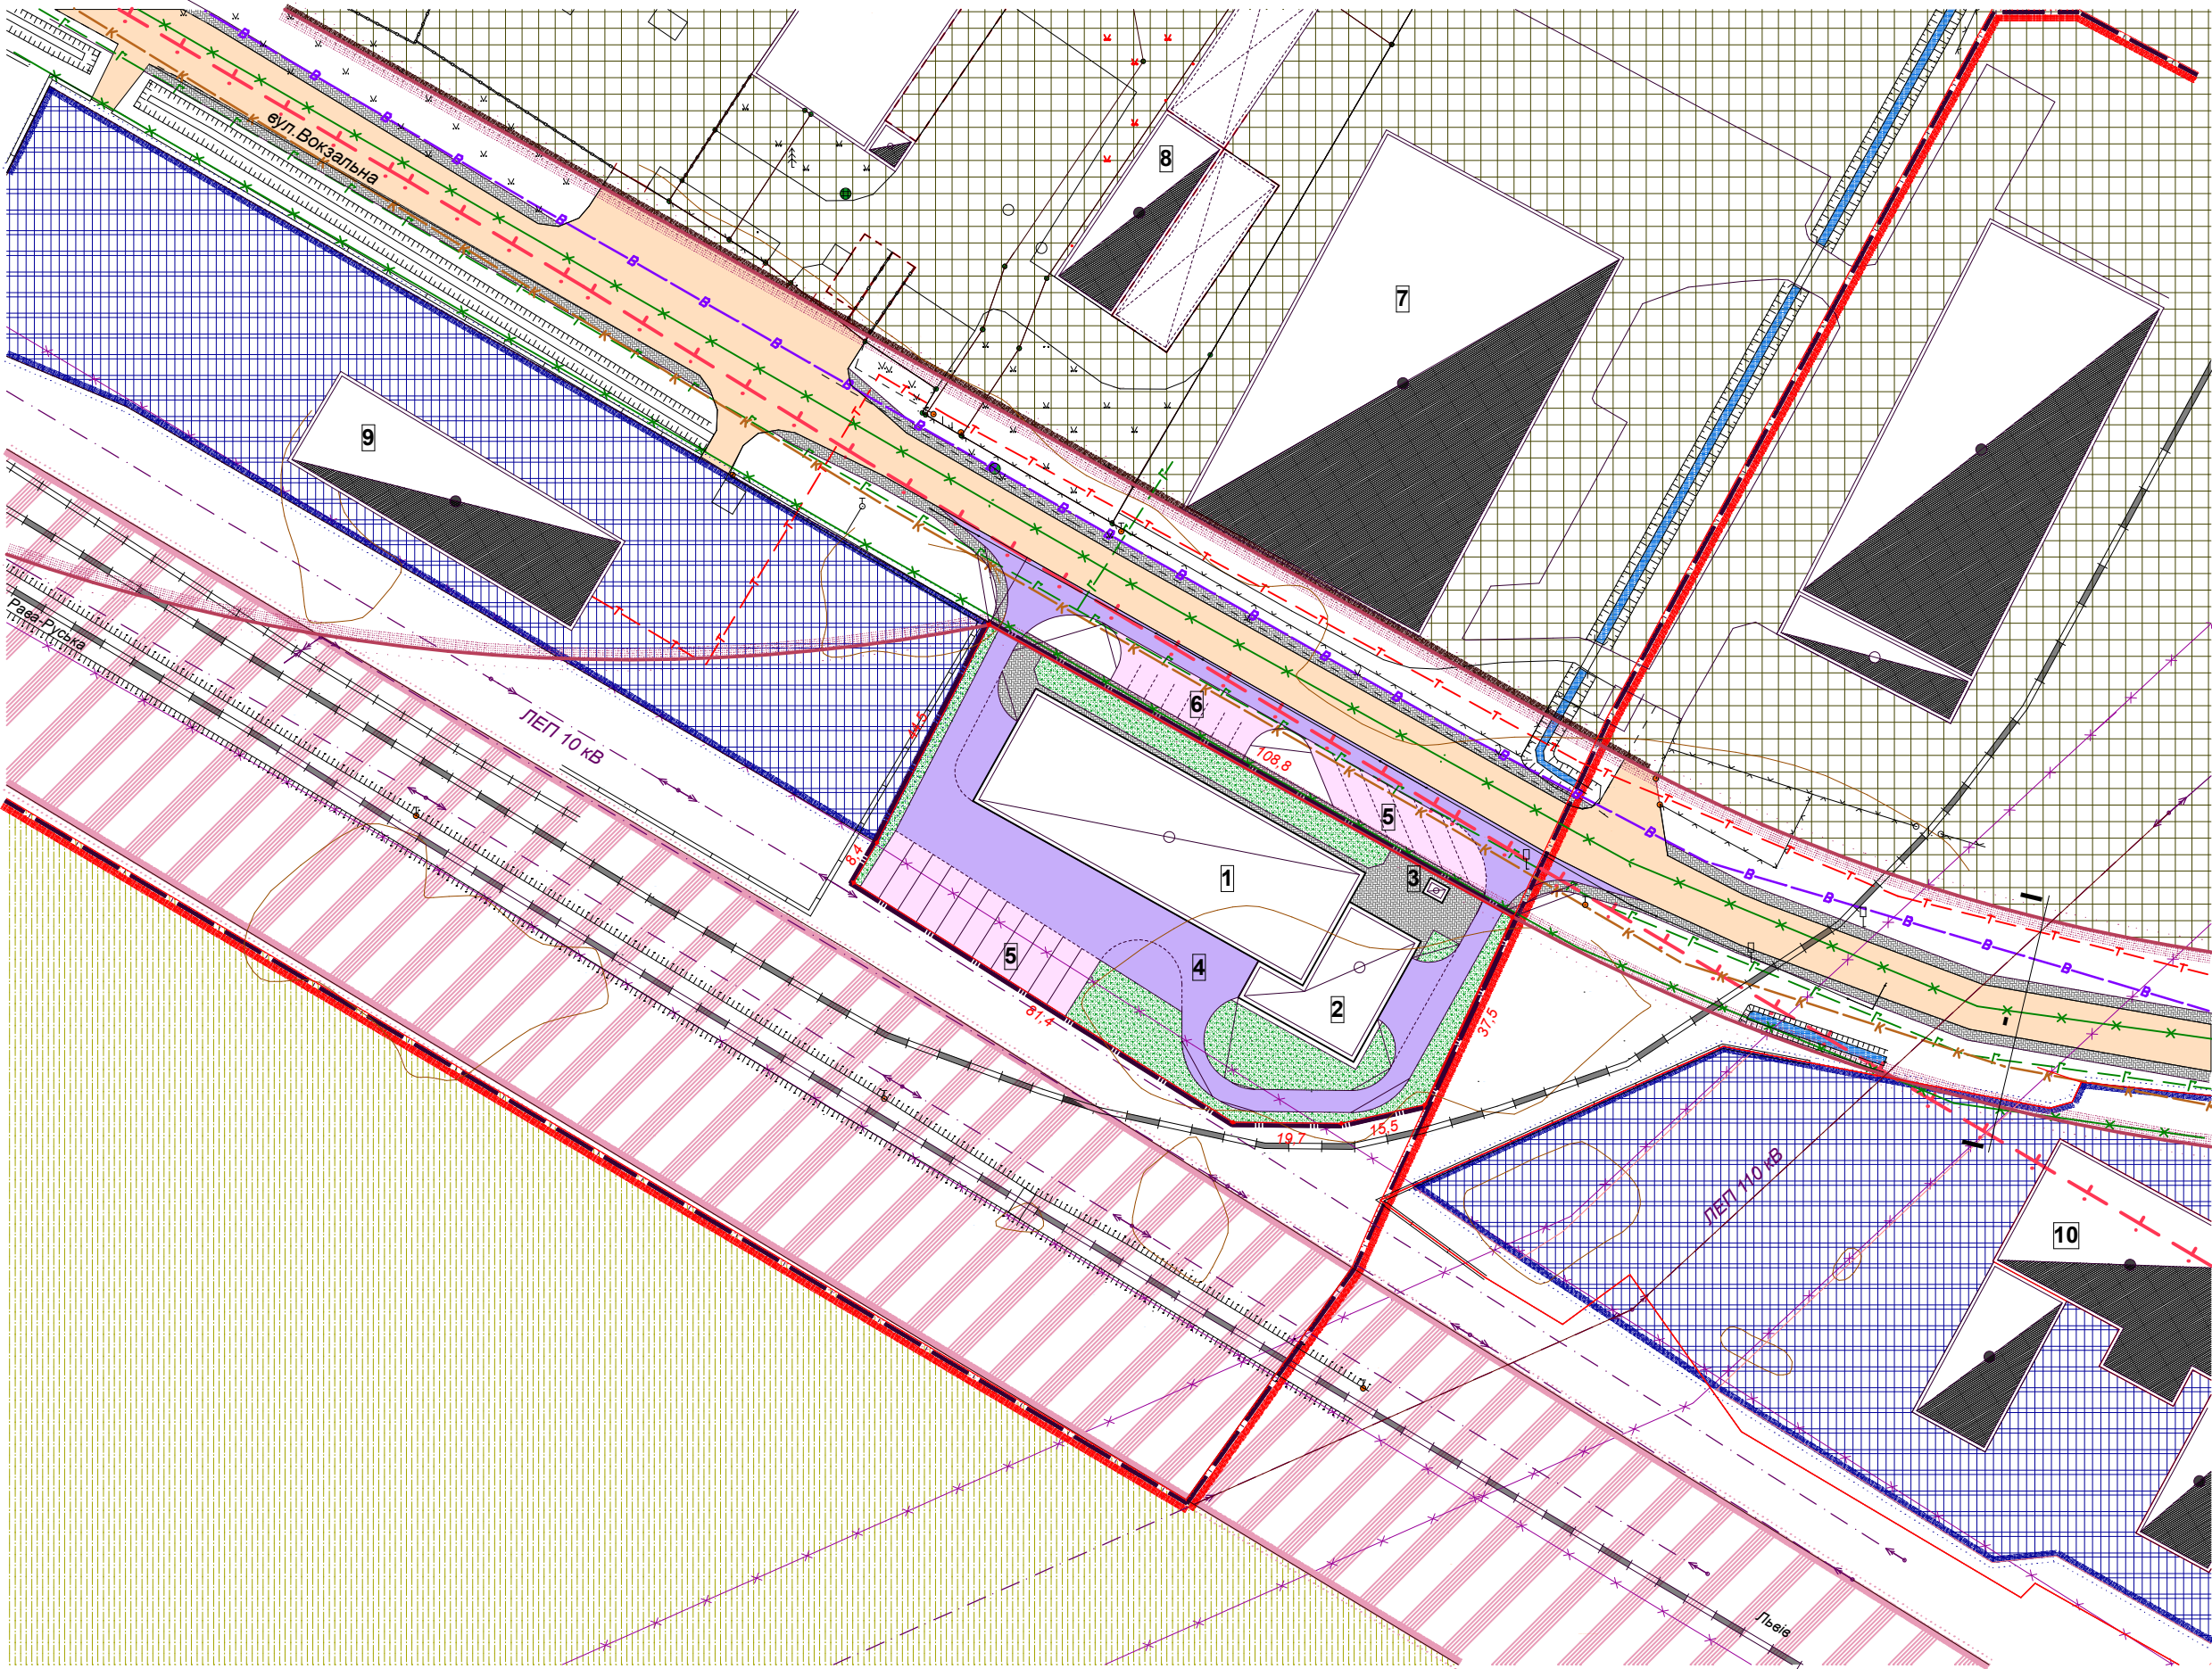


УМОВНІ ПОЗНАЧЕННЯ

Існ.	Проект.	Існ.	Проект.
	межа міста		водний об'єкт
	межа ділянки, що проектується		червоні лінії вулиць
	територія житлової садибної забудови		вулиці та проїзди з твердим покриттям
	територія сільськогосподарського призначення (города / пасовища, сінокіс)		тротуари
	територія зелених насаджень загального користування		площадки
	територія громадської забудови		газопровід
	територія виробнича		водопровід
	територія транспортної інфраструктури		каналізація побутова
	житловий будинок (капітальний / некапітальний)		мережі зв'язку
	нежитлова будівля (вогнестійка / невогнестійка)		кабель електропостачання
	громадська будівля		санітарно - захисна зона
	виробнича будівля		ЛЕП з охоронною зоною
	навіс		заїзд
	моцнення		смітник


ТЕРИТОРІЯ ДЛЯ РОЗМІЩЕННЯ ТА ЕКСПЛУАТАЦІЇ ОСНОВНИХ, ПІДСОБНИХ І ДОПОМІЖНИХ БУДІВЕЛЬ ТА СПОРУД ПІДПРИЄМСТВ ПЕРЕРОБНОЇ, МАШИНОБУДІВНОЇ ТА ІНШОЇ ПРОМИСЛОВОСТІ		
ЕКСПЛІКАЦІЯ		
№ об'єкта	Використання будівлі, споруди (існуючий)	Примітки
1	Виробничо - складські приміщення	проект.
2	Адміністративно - побутові приміщення	проект.
3	КПП	проект.
4	Господарська площадка	проект.
5	Стоянка вантажних автомобілів	проект.
6	Стоянка легкових автомобілів	проект.
ТЕХНІКО - ЕКОНОМІЧНІ ПОКАЗНИКИ		
№ п/п	Найменування	Одиниця виміру
1	площа ділянки	га
2	площа ділянки в межах охоронної зони ПЛ 0,4кВ	га
3	площа забудови	м2
4	площа моцнення	га
5	площа зелених насаджень	га
6	коefficient щільності забудови	%
ЕКСПЛІКАЦІЯ		
№ об'єкта	Використання будівлі, споруди (існуючий)	Примітки
7	Виробничі будівлі ТзОВ "ТЕХНОКАП УА"	існ.
8	Допоміжні будівлі ТзОВ "ТЕХНОКАП УА"	існ.
9	Виробничий цех ТзОВ "ЛЮСТ ПАК УКРАЇНА"	існ.
10	Виробничі будівлі ТзОВ "АВТОГАЛИЧ"	існ.

ПОПЕРЕЧНИЙ ПРОФІЛЬ ВУЛИЦІ
I-I

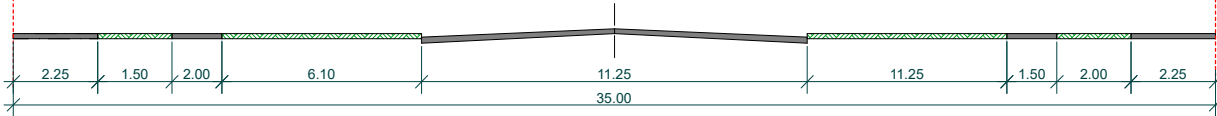

Замовник: Жовківська м/рада					
Зм.	К-ть	Арк.	№ п/п	підпис	Дата
ГАП	Жура С.	Піторацький Т.			
Виконав					
ПРОЕКТНИЙ ПЛАН М 1:1000			Стадія	Аркуш	Аркуше
			ДП	ФОП Піторацький Тарас Михайлович	

СХЕМА ІНЖЕНЕРНОЇ ПІДГОТОВКИ
ТЕРИТОРІЇ, ВЕРТИКАЛЬНОГО
ПЛАНУВАННЯ ТА ІНЖЕНЕРНИХ
МЕРЕЖ М 1:1000

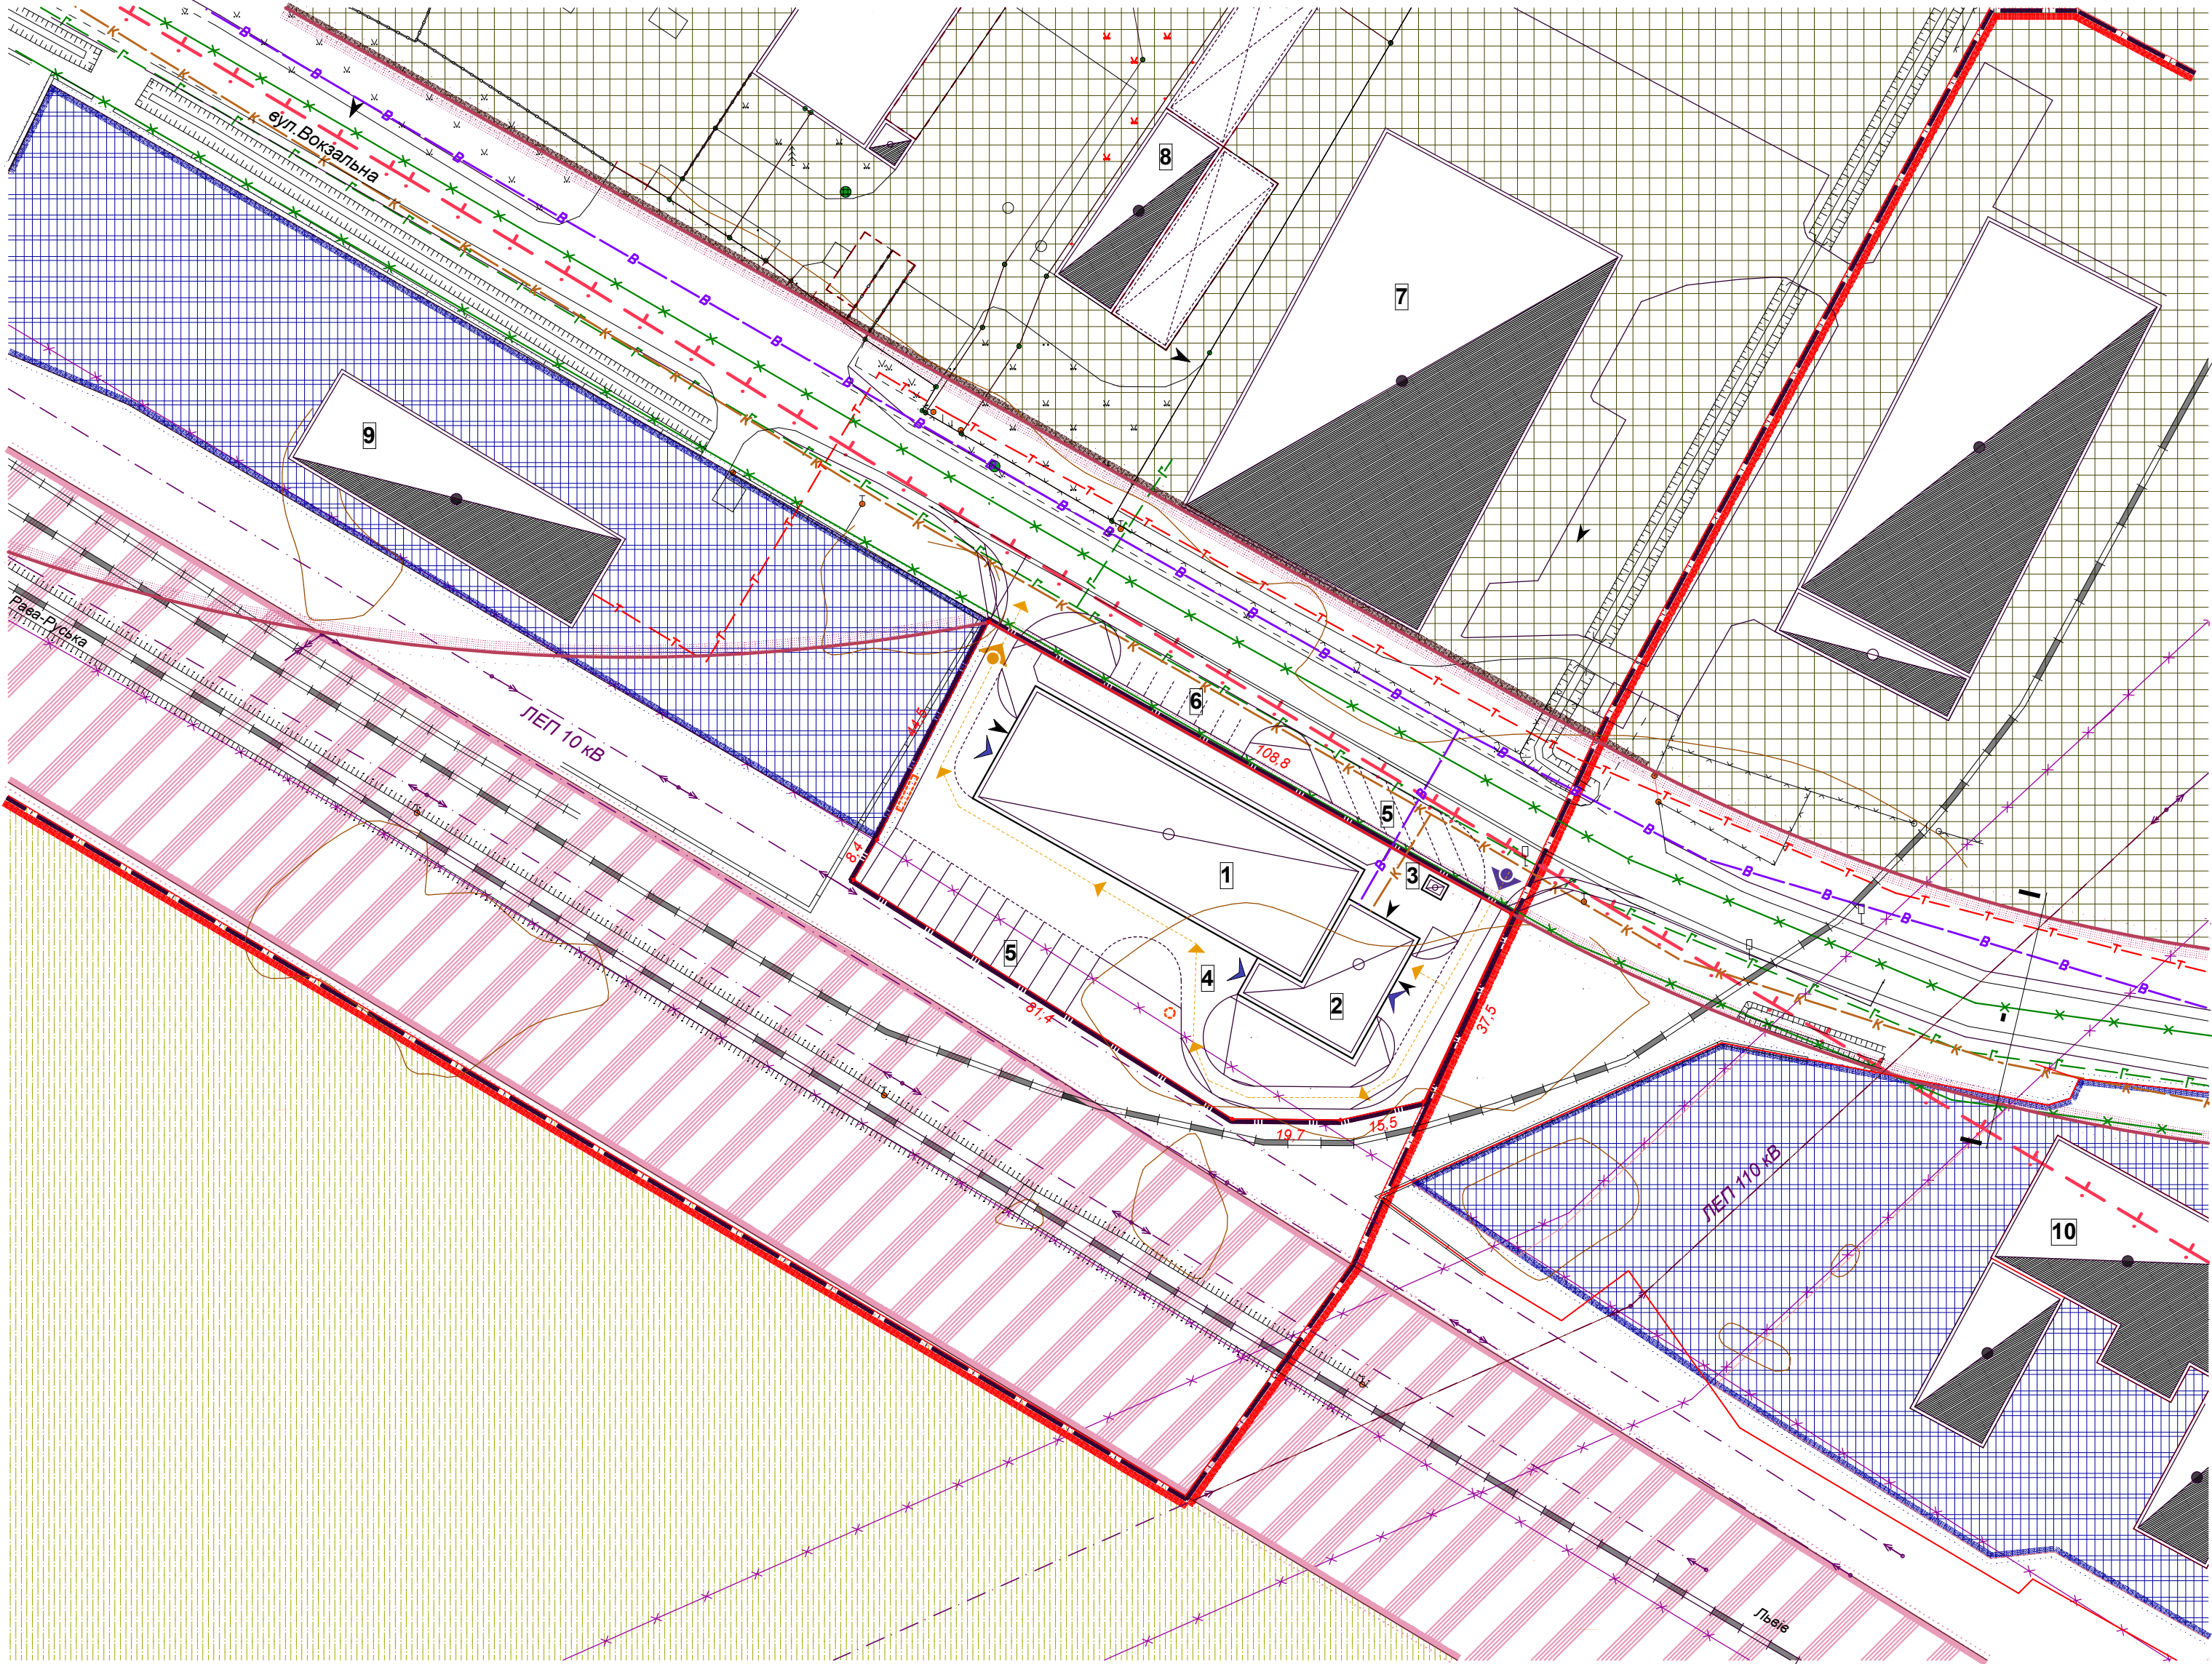

УМОВНІ ПОЗНАЧЕННЯ

Існ.	Проект.	
		межа міста
		межа ділянки, що проектується
		територія житлової садибної забудови
		територія сільськогосподарського призначення (городи / пасовища, сінокіс)
		територія виробнича
		територія транспортної інфраструктури
		житловий будинок (капітальний / некапітальний)
		нежитлова будівля (вогнестійка / невогнестійка)
		громадська будівля
		виробнича будівля
		навіс
		червоні лінії вулиць
		газопровід
		водопровід
		каналізація побутова
		мережі зв'язку
		санітарно - захисна зона
		ЛЕП з охоронною зоною
		головний в'їзд на територію
		пожежний виїзд
		в'їзд в будівлю
		вхід в будівлю
		напряму руху транспорту
		пожежний щит
		смітник

ЕКСПЛІКАЦІЯ		
№ об'єкта	Використання будівлі, споруди (існуючий)	Примітки
1	Виробничо - складські приміщення	проект.
2	Адміністративно - побутові приміщення	проект.
3	КПП	проект.
4	Господарська площа	проект.
5	Стоянка вантажних автомобілів	проект.
6	Стоянка легкових автомобілів	проект.
7	Виробничі будівлі ТзОВ "ТЕХНОКАП УА"	існ.
8	Допоміжні будівлі ТзОВ "ТЕХНОКАП УА"	існ.
9	Виробничий цех ТзОВ "ЛЮСТ ПАК УКРАЇНА"	існ.
10	Виробничі будівлі ТзОВ "АВТОГАЛИЧ"	існ.

						Замовник: Жовківська м/рада			
						Детальний план території земельної ділянки по вул.Вокзальній в м.Жовква Жовківського р-ну Львівської обл.			
Зм.	К-ть	Арк.	№ п/п	підпис	Дата				
ГАП		Жура С.					Стадія	Аркуш	Аркушів
Виконав		Півторацький Т.					ДП		
						СХЕМА ІНЖЕНЕРНОЇ ПІДГОТОВКИ ТЕРИТОРІЇ, ВЕРТИКАЛЬНОГО ПЛАНУВАННЯ ТА ІНЖЕНЕРНИХ МЕРЕЖ М 1:1000			
						 ФОП Півторацький Тарас Михайлович			