


ВИКОПІЮВАННЯ З ГЕНПЛАНУ
М. ЖОВКВА ЖОВКІВСЬКОГО Р-НУ.
М 1:5000


Погоджено:
Головний архітектор
району О.Цап

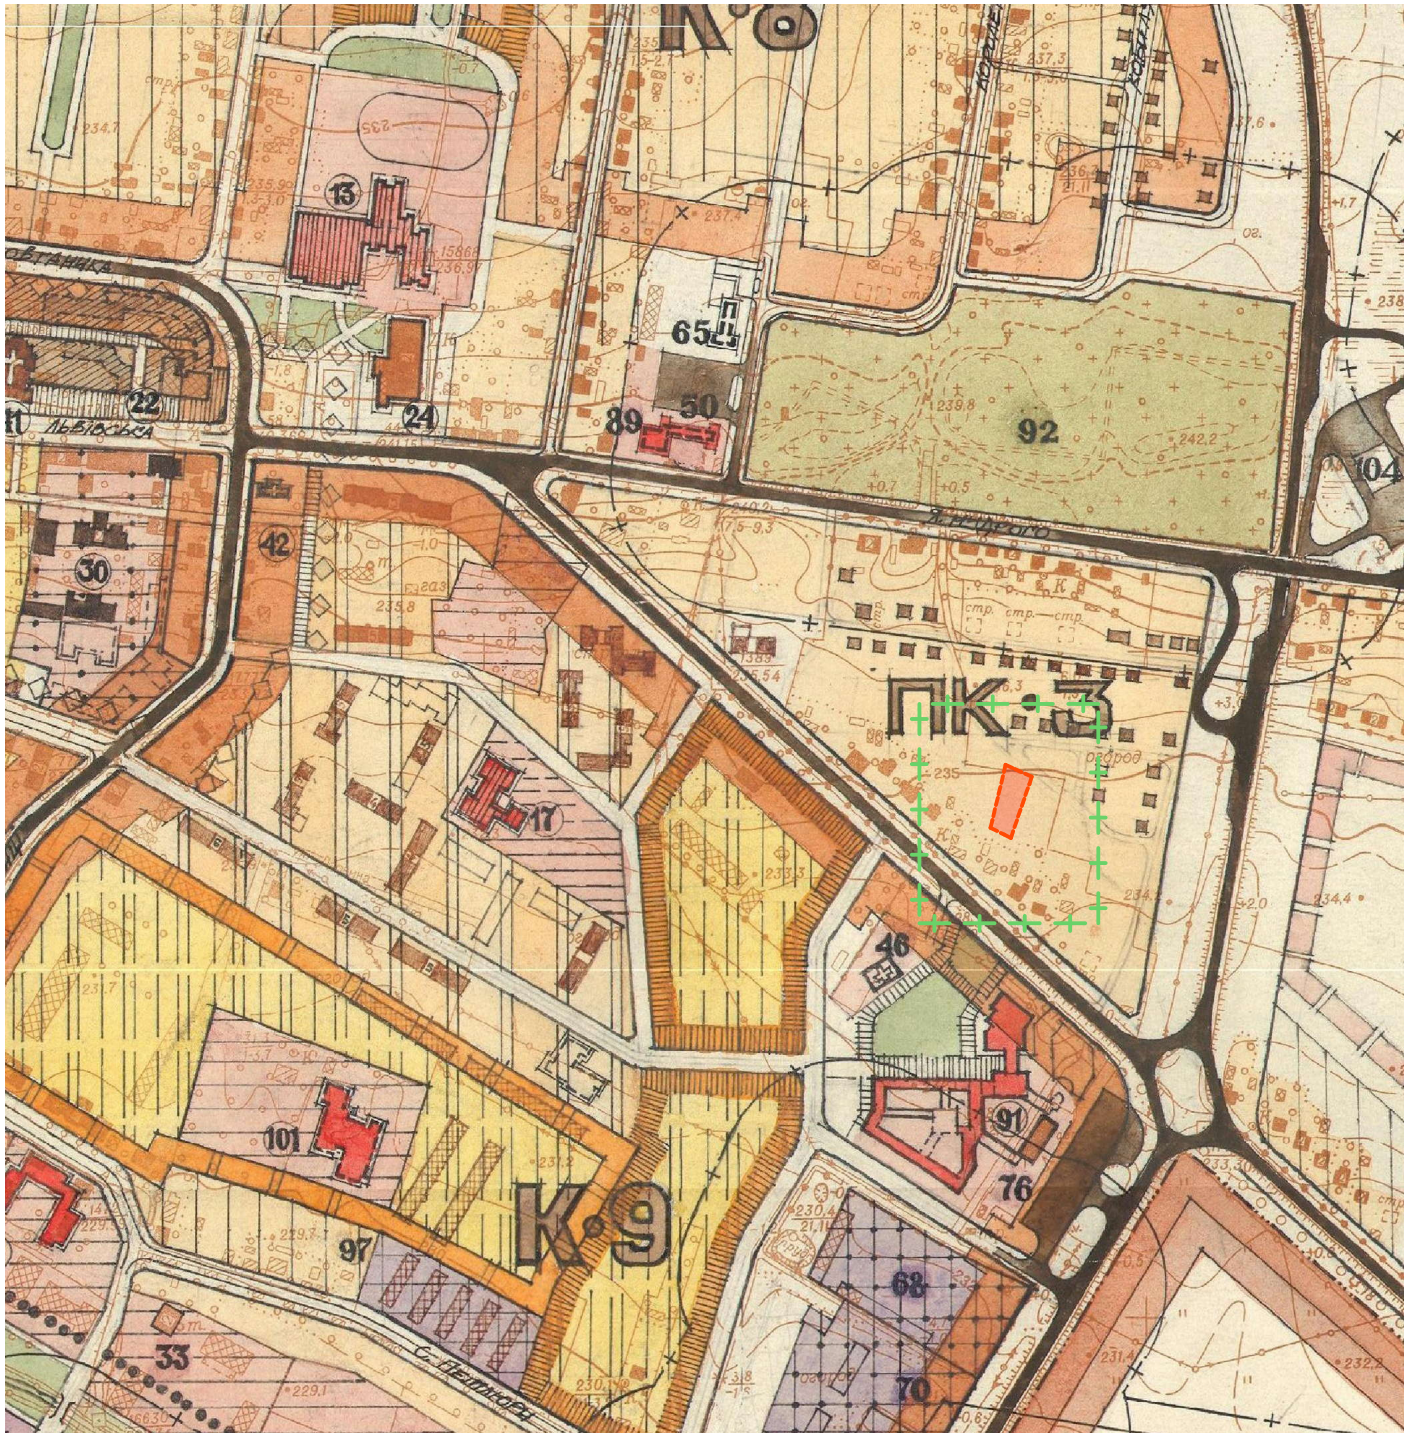

УМОВНІ ПОЗНАЧЕННЯ:

-  Межі території , щодо якої здійснюється детальне планування
-  зона опрацювання детального плану

						Замовник: Жовківська міська рада			
						Детальний план території земельної ділянки для будівництва житлового будинку, господарських будівель та споруд по вул. Шептицького в м.Жовква Жовківського р-ну Львівської обл.			
Зм.	К-ть	Арк.	№ п/п	підпис	Дата		Стадія	Аркуш	Аркушів
ГАП		Жура С.					ДП		
Виконав		Рапко Р.							
						Викопіювання з генплану м. Жовква Жовківського р-ну М 1:5000	 ФОП Півторацький Тарас Михайлович		

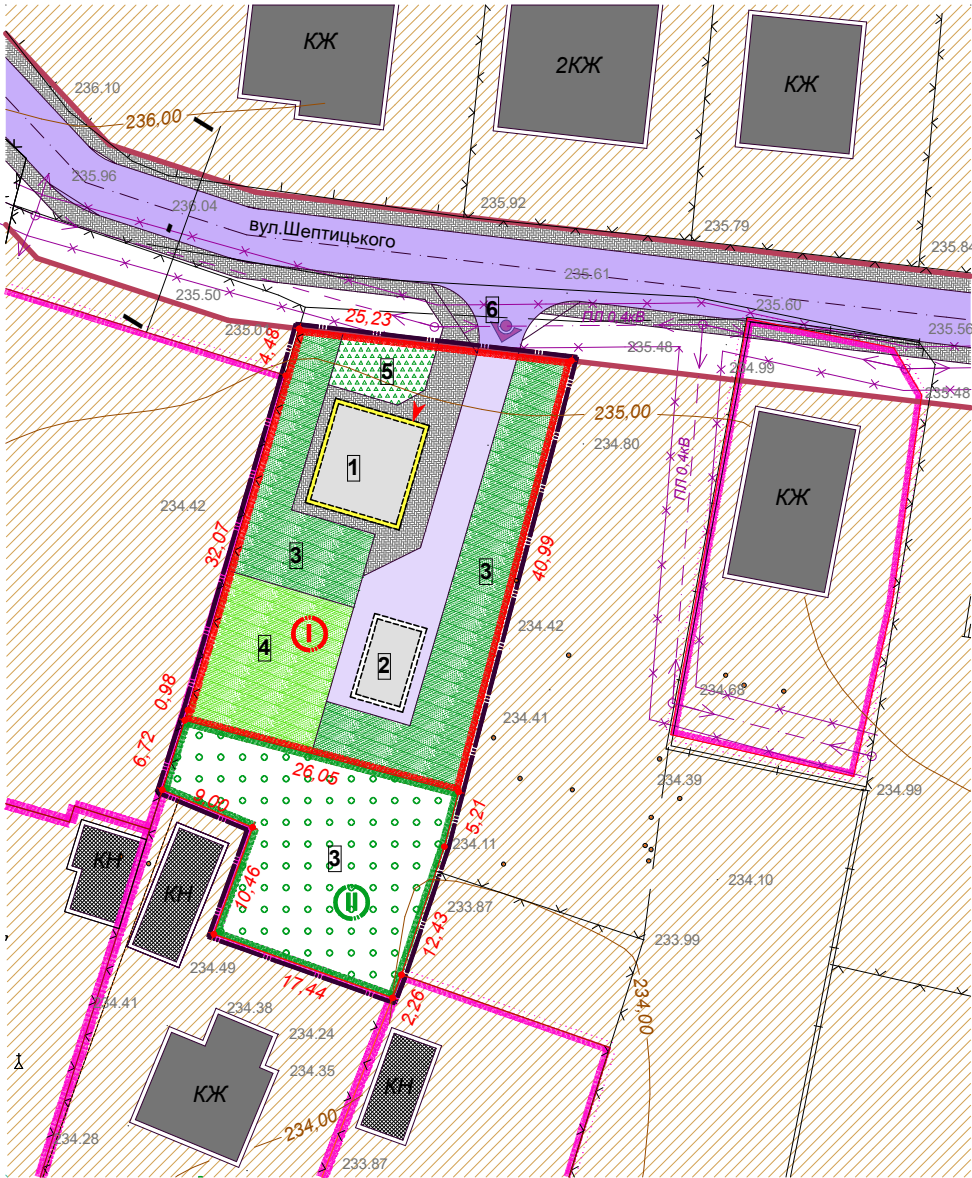

ТЕХНІКО-ЕКОНОМІЧНІ ПОКАЗНИКИ

ПРОЕКТНИЙ ПЛАН М 1:500

I земельна ділянка для будівництва та обслуговування житлового будинку, господарських будівель та споруд			
№ п/п	Найменування	одиниця виміру	
1	площа ділянки	га	0,1000
2	площа забудови	м2	130
3	площа мощення	га	0,0243
4	площа зелених насаджень	га	0,0627
5	коєф. щільності забудови	%	13,0


II земельна ділянка для ведення садівництва			
№ п/п	Найменування	одиниця виміру	
1	площа ділянки	га	0,0398
2	площа забудови	м2	—
3	площа мощення	га	—
4	площа зелених насаджень	га	0,0398
5	коєф. щільності забудови	%	—

УМОВНІ ПОЗНАЧЕННЯ

Існ.	Проект.	
		межа ділянки, що проектується
		територія житлової садибної забудови
		територія сільськогосподарського призначення (городини / пасовища, сінокоші)
		територія зелених насаджень загального користування
		житловий будинок (капітальний / некапітальний)
		нежитлова будівля (вогнестійка / невогнестійка)
		червоні лінії вулиць
		вулиці та проїзди з твердим покриттям
		мощення
		головний в'їзд на територію
		вхід в будівлю

ЕКСПЛІКАЦІЯ БУДІВЕЛЬ І СПОРУД

№	Найменування	Примітки
1	інд.житловий будинок	проект.
2	господарська будівля	проект.
3	сад	проект.
4	город	проект.
5	квітник	проект.
6	заїзд на ділянку	проект.

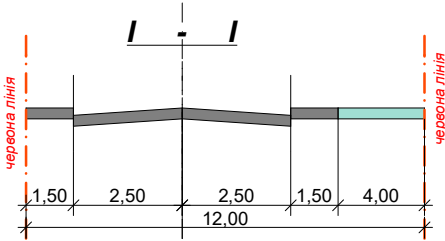

						Замовник Жовківська міська рада				
						Детальний план території земельної ділянки для будівництва житлового будинку, господарських будівель та споруд по вул. Шептицького в м.Жовква Жовківського р-ну Львівської обл.				
Зм.	К-ть	Арк.	№ п/п	підпис	Дата					
ГАП		Жура С.				Стадія			Аркуш	Аркушів
Виконав		Рапко Р.				ДП				
						ПРОЕКТНИЙ ПЛАН М 1:500				
						 ФОП Півторацький Тарас Михайлович				

**СХЕМА ІНЖЕНЕРНОЇ ПІДГОТОВКИ ТЕРИТОРІЇ,
ВЕРТИКАЛЬНОГО ПЛАНУВАННЯ ТА ІНЖЕНЕРНИХ
МЕРЕЖ М 1:500**

ЕКСПЛІКАЦІЯ БУДІВЕЛЬ І СПОРУД

№	Найменування	Примітки
1	інд.житловий будинок	проект.
2	господарська будівля	проект.
3	сад	проект.
4	город	проект.
5	квітник	проект.
6	заїзд на ділянку	проект.

УМОВНІ ПОЗНАЧЕННЯ

Існ.	Проект.	
		межа ділянки, що проектується
		територія житлової садибної забудови
		територія сільськогосподарського призначення (городи / пасовища, сінокіс)
		територія зелених насаджень загального користування
		житловий будинок (капітальний / некапітальний)
		нежитлова будівля (вогнестійка / невогнестійка)
		червоні лінії вулиць
		мощення
		водопровід
		каналізація побутова
		головний в'їзд на територію
		вхід в будівлю

						Замовник: Жовківська міська рада			
						Детальний план території земельної ділянки для будівництва житлового будинку, господарських будівель та споруд по вул. Шептицького в м.Жовква Жовківського р-ну Львівської обл.			
Зм.	К-ть	Арк.	№ п/п	підпис	Дата				
ГАП		Жура С.					Стадія	Аркуш	Аркушів
Виконав		Рапоко Р.					ДП		
						СХЕМА ІНЖЕНЕРНОЇ ПІДГОТОВКИ ТЕРИТОРІЇ, ВЕРТИКАЛЬНОГО ПЛАНУВАННЯ ТА ІНЖЕНЕРНИХ МЕРЕЖ М 1:500		ФОП Півторацький Тарас Михайлович	