


ВИКОПІЮВАННЯ З ГЕНПЛАНУ м.ЖОВКВА
М 1:5000

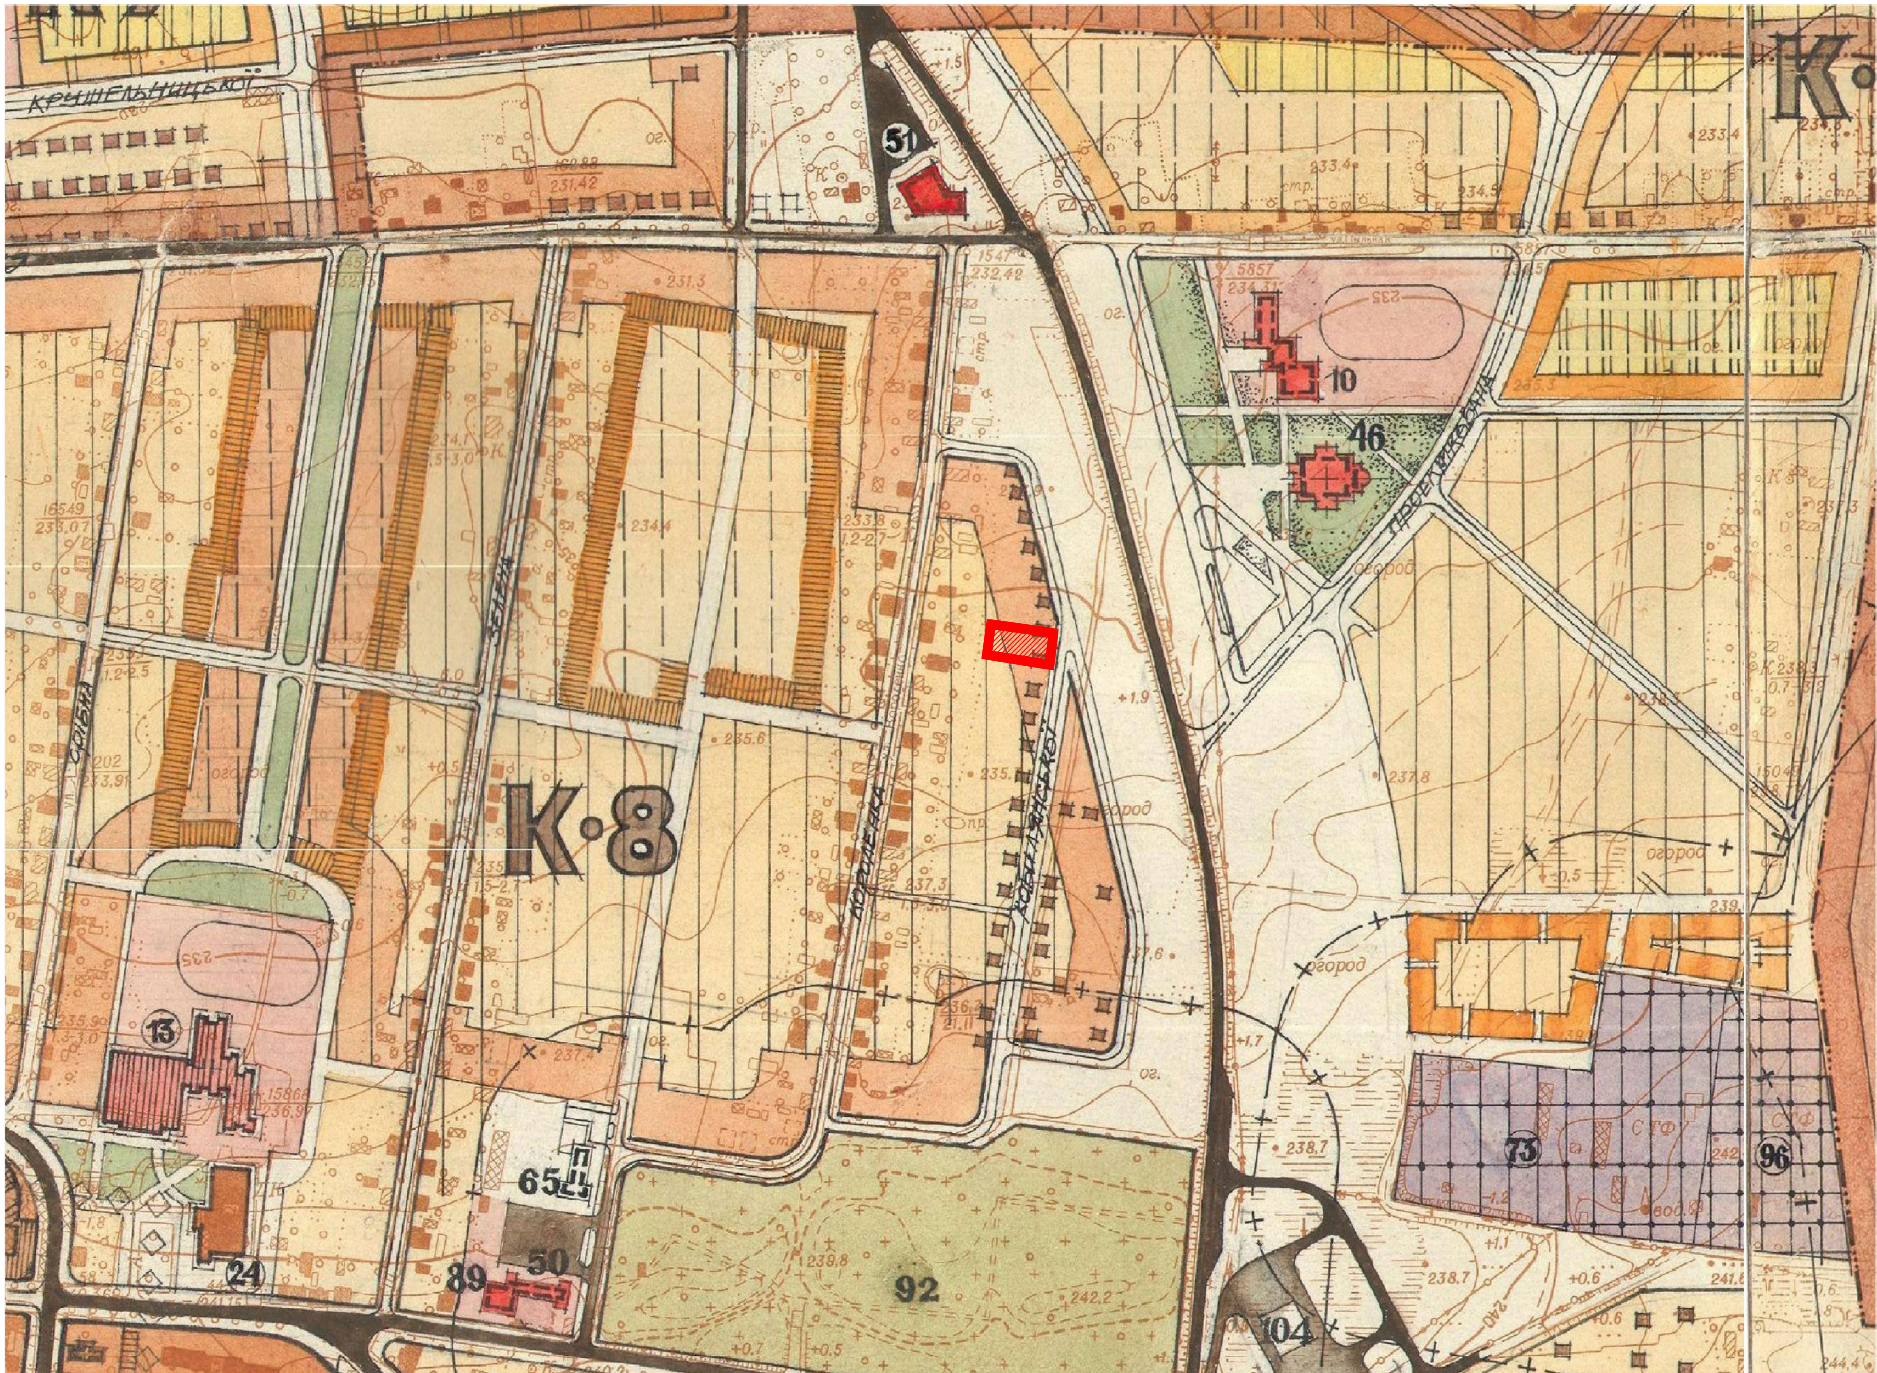

ВИКОПІЮВАННЯ З ПУБЛІЧНОЇ КАДАСТРОВОЇ КАРТИ




СХЕМА РОЗТАШУВАННЯ ТЕРИТОРІЇ У ПЛАНУВАЛЬНІЙ
СТРУКТУРІ НАСЕЛЕНОГО ПУНКТУ



УМОВНІ ПОЗНАЧЕННЯ:


 територія детального плану

						Замовник : Жовківська міська рада	2019
Зм.	К-ть.	Арк.	№Док.	Підпис	Дата	Детальний план території земельної ділянки для будівництва житлового будинку, господарських будівель та споруд по вул.Кобилянської, 29 в м.Жовкві, Львівської обл.	
ГАП	Жура С.					Детальний план території	Стадія
Виконав	Піковський Р.						Аркуш
							Аркушів
						Викопіювання з генплану м.Жовкві; Схема розміщення проекрованої ділянки; Викопіювання з публічної кадастрової карти.	ДПТ
							1
							4
							ФОП Півторацький Тарас Михайлович

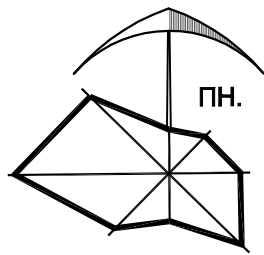

Існуючий стан,
СХЕМА ІСНУЮЧИХ ПЛАНУВАЛЬНИХ ОБМЕЖЕНЬ

М 1:1000

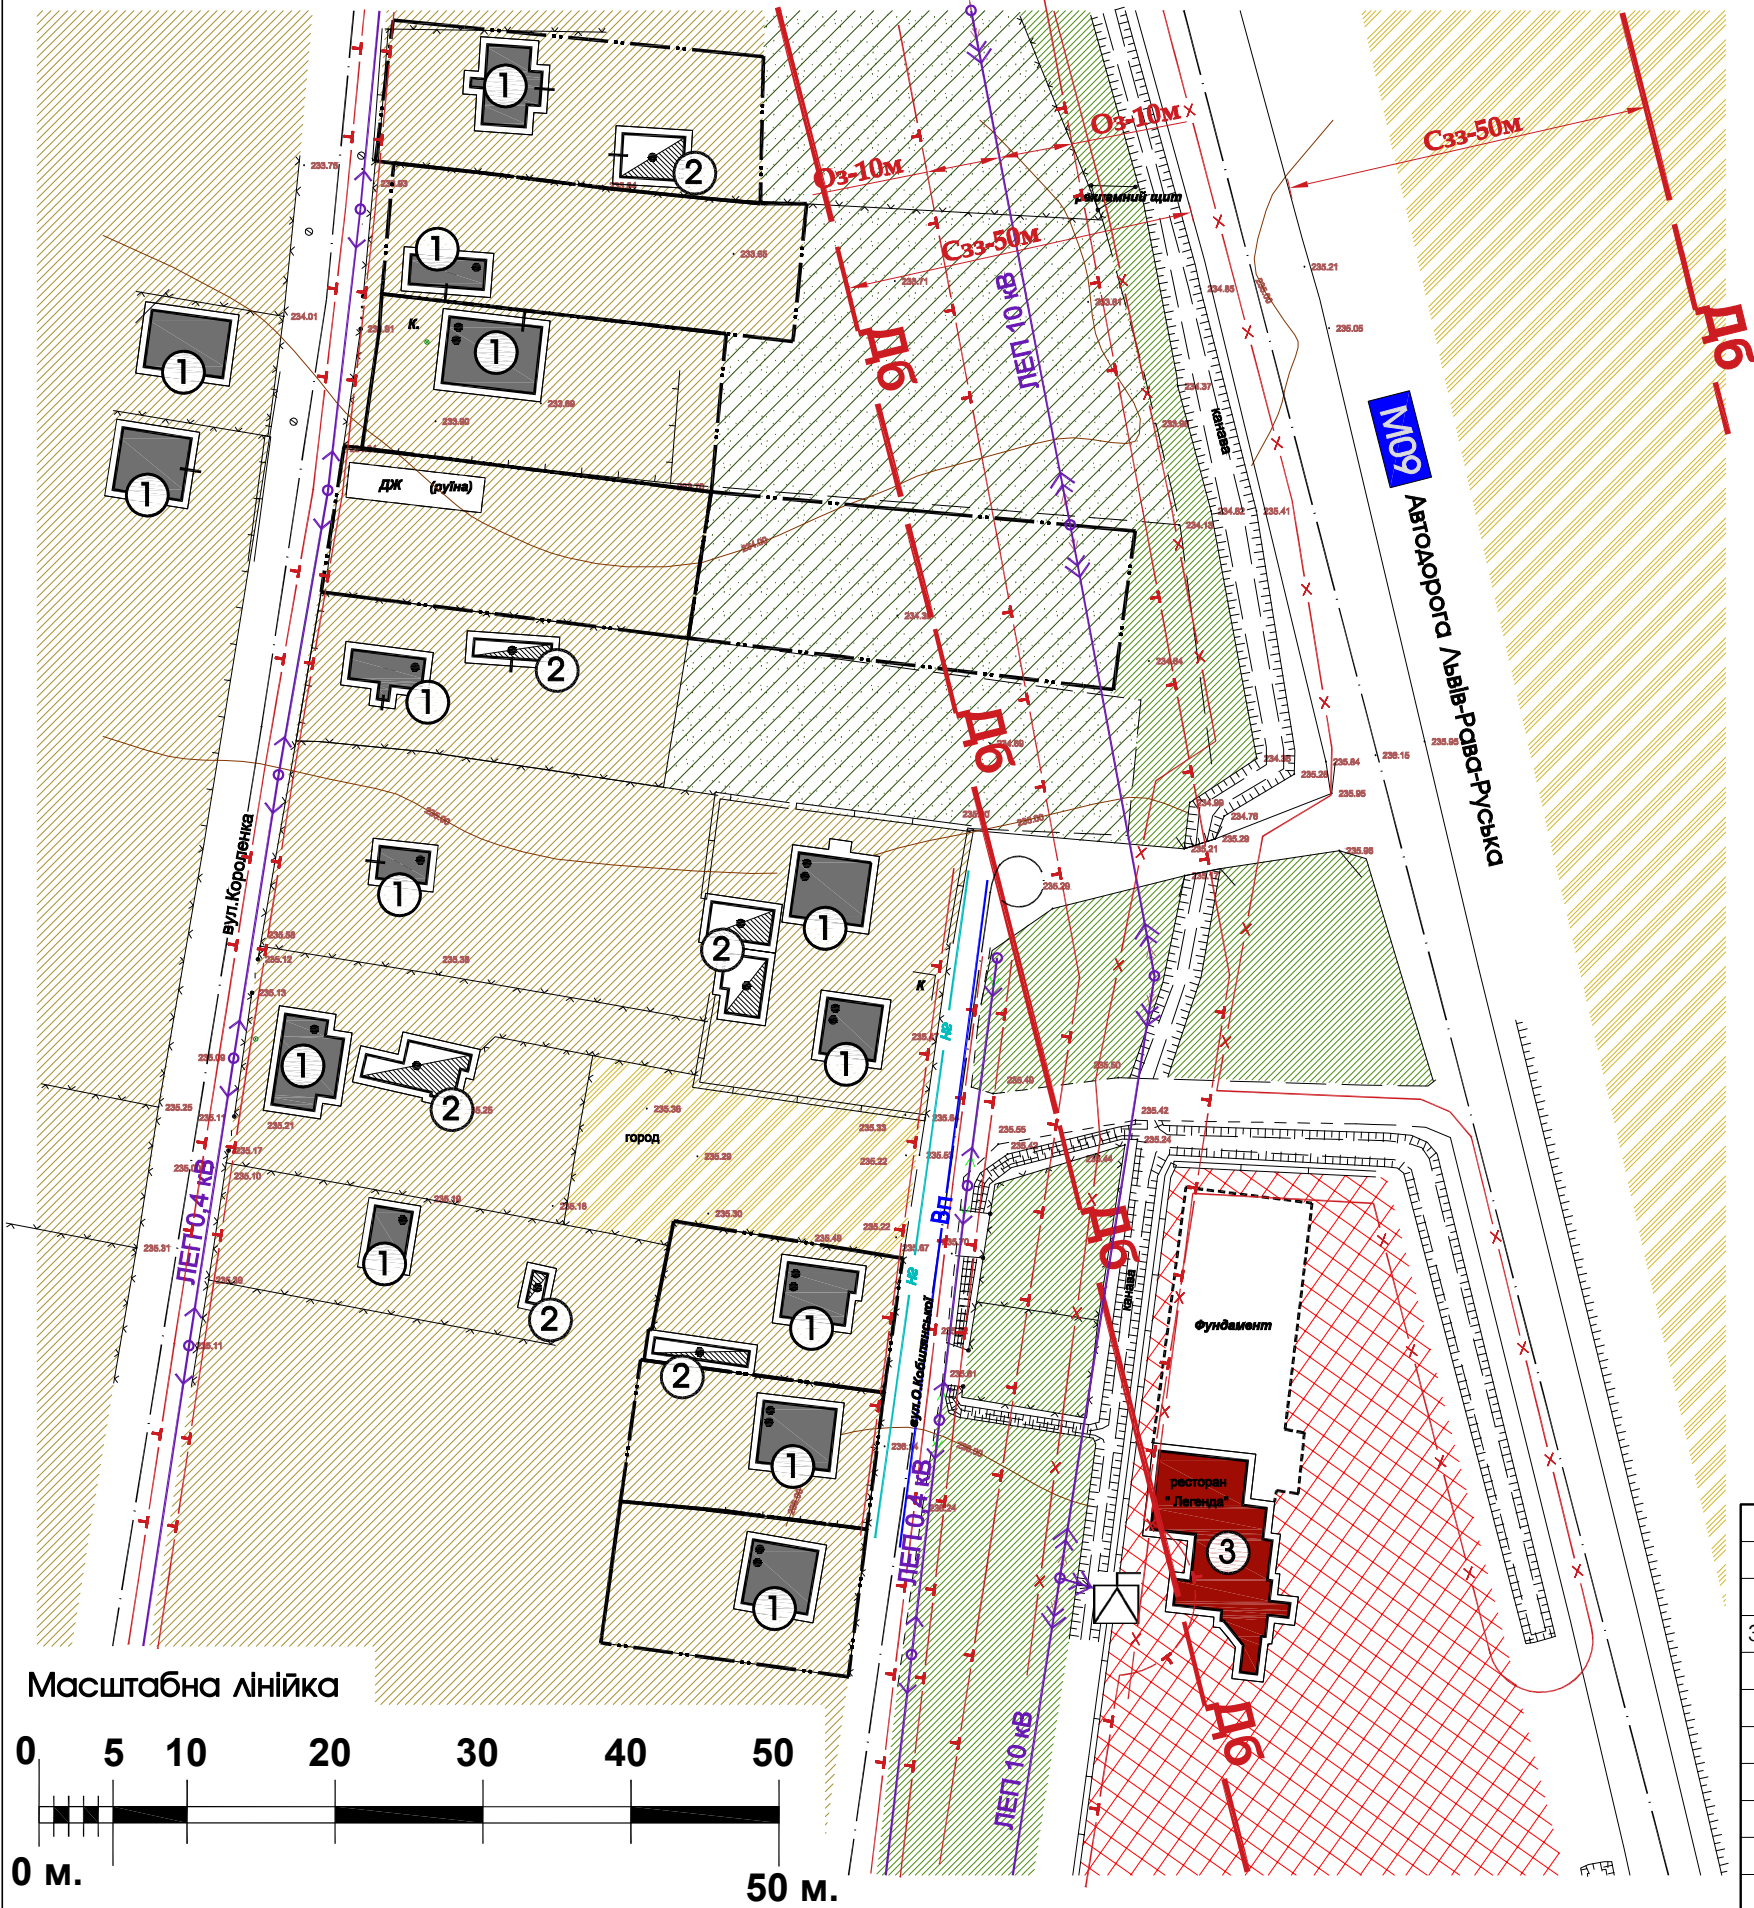

ЕКСПЛІКАЦІЯ БУДІВЕЛЬ І СПОРУД

№ п/п	Назва	Примітки
①	Індивідуальний житловий будинок	існуюче
②	Нежитлова будівля	існуюче
③	Ресторан "ЛЕГЕНДА"	існуюче

УМОВНІ ПОЗНАЧЕННЯ

		Примітки
---	земельні ділянки що у власності	існуюче
	територія житлової забудови	існуюче
	територія індивідуального садівництва	існуюче
	територія сільськогосподарського використання	існуюче
	зелена зона	існуюче
	територія громадської забудови	існуюче
	житлова будівля	існуюче
	нежитлова будівля	існуюче
	громадська будівля	існуюче

ІНЖЕНЕРНІ МЕРЕЖІ І СПОРУДИ

		Примітки
	ЛЕП 0.4 кВ	повітряні лінії електропередач
	ЛЕП 10 кВ	повітряні лінії електропередач
	Гн	газ низького тиску
	Вп	водопровід
		трансформаторна підстанція
		охоронна зона ЛЕП-0.4кВ-2м., ЛЕП-10кВ-10м., газ низького тиску-2м., водопровід-3м.
		охоронна зона міліоративного каналу-5м.
	Дб	зона акустичного впливу автодороги-50м.
		міліоративний канал

Замовник : Жовківська міська рада


2019

Детальний план території земельної ділянки для будівництва житлового будинку, господарських будівель та споруд по вул.Кобилянської, 29 в м.Жовкві, Львівської обл.


Детальний план території

Існуючий стан ;
Схема існуючих планувальних обмежень.

Стадія	Аркуш	Аркуші
ДПТ	2	4
ФОП Півторацьки Тарас Михайлович		

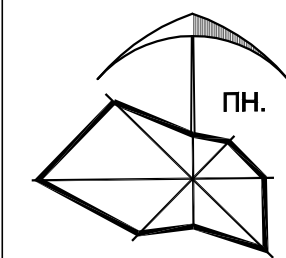

ПРОЕКТНИЙ ПЛАН;
СХЕМА ПРОЕКТНИХ ПЛАНУВАЛЬНИХ ОБМЕЖЕНЬ;
СХЕМА НАПРЯМКУ ТРАНСПОРТУ ТА ПІШОХОДІВ. М 1:1000

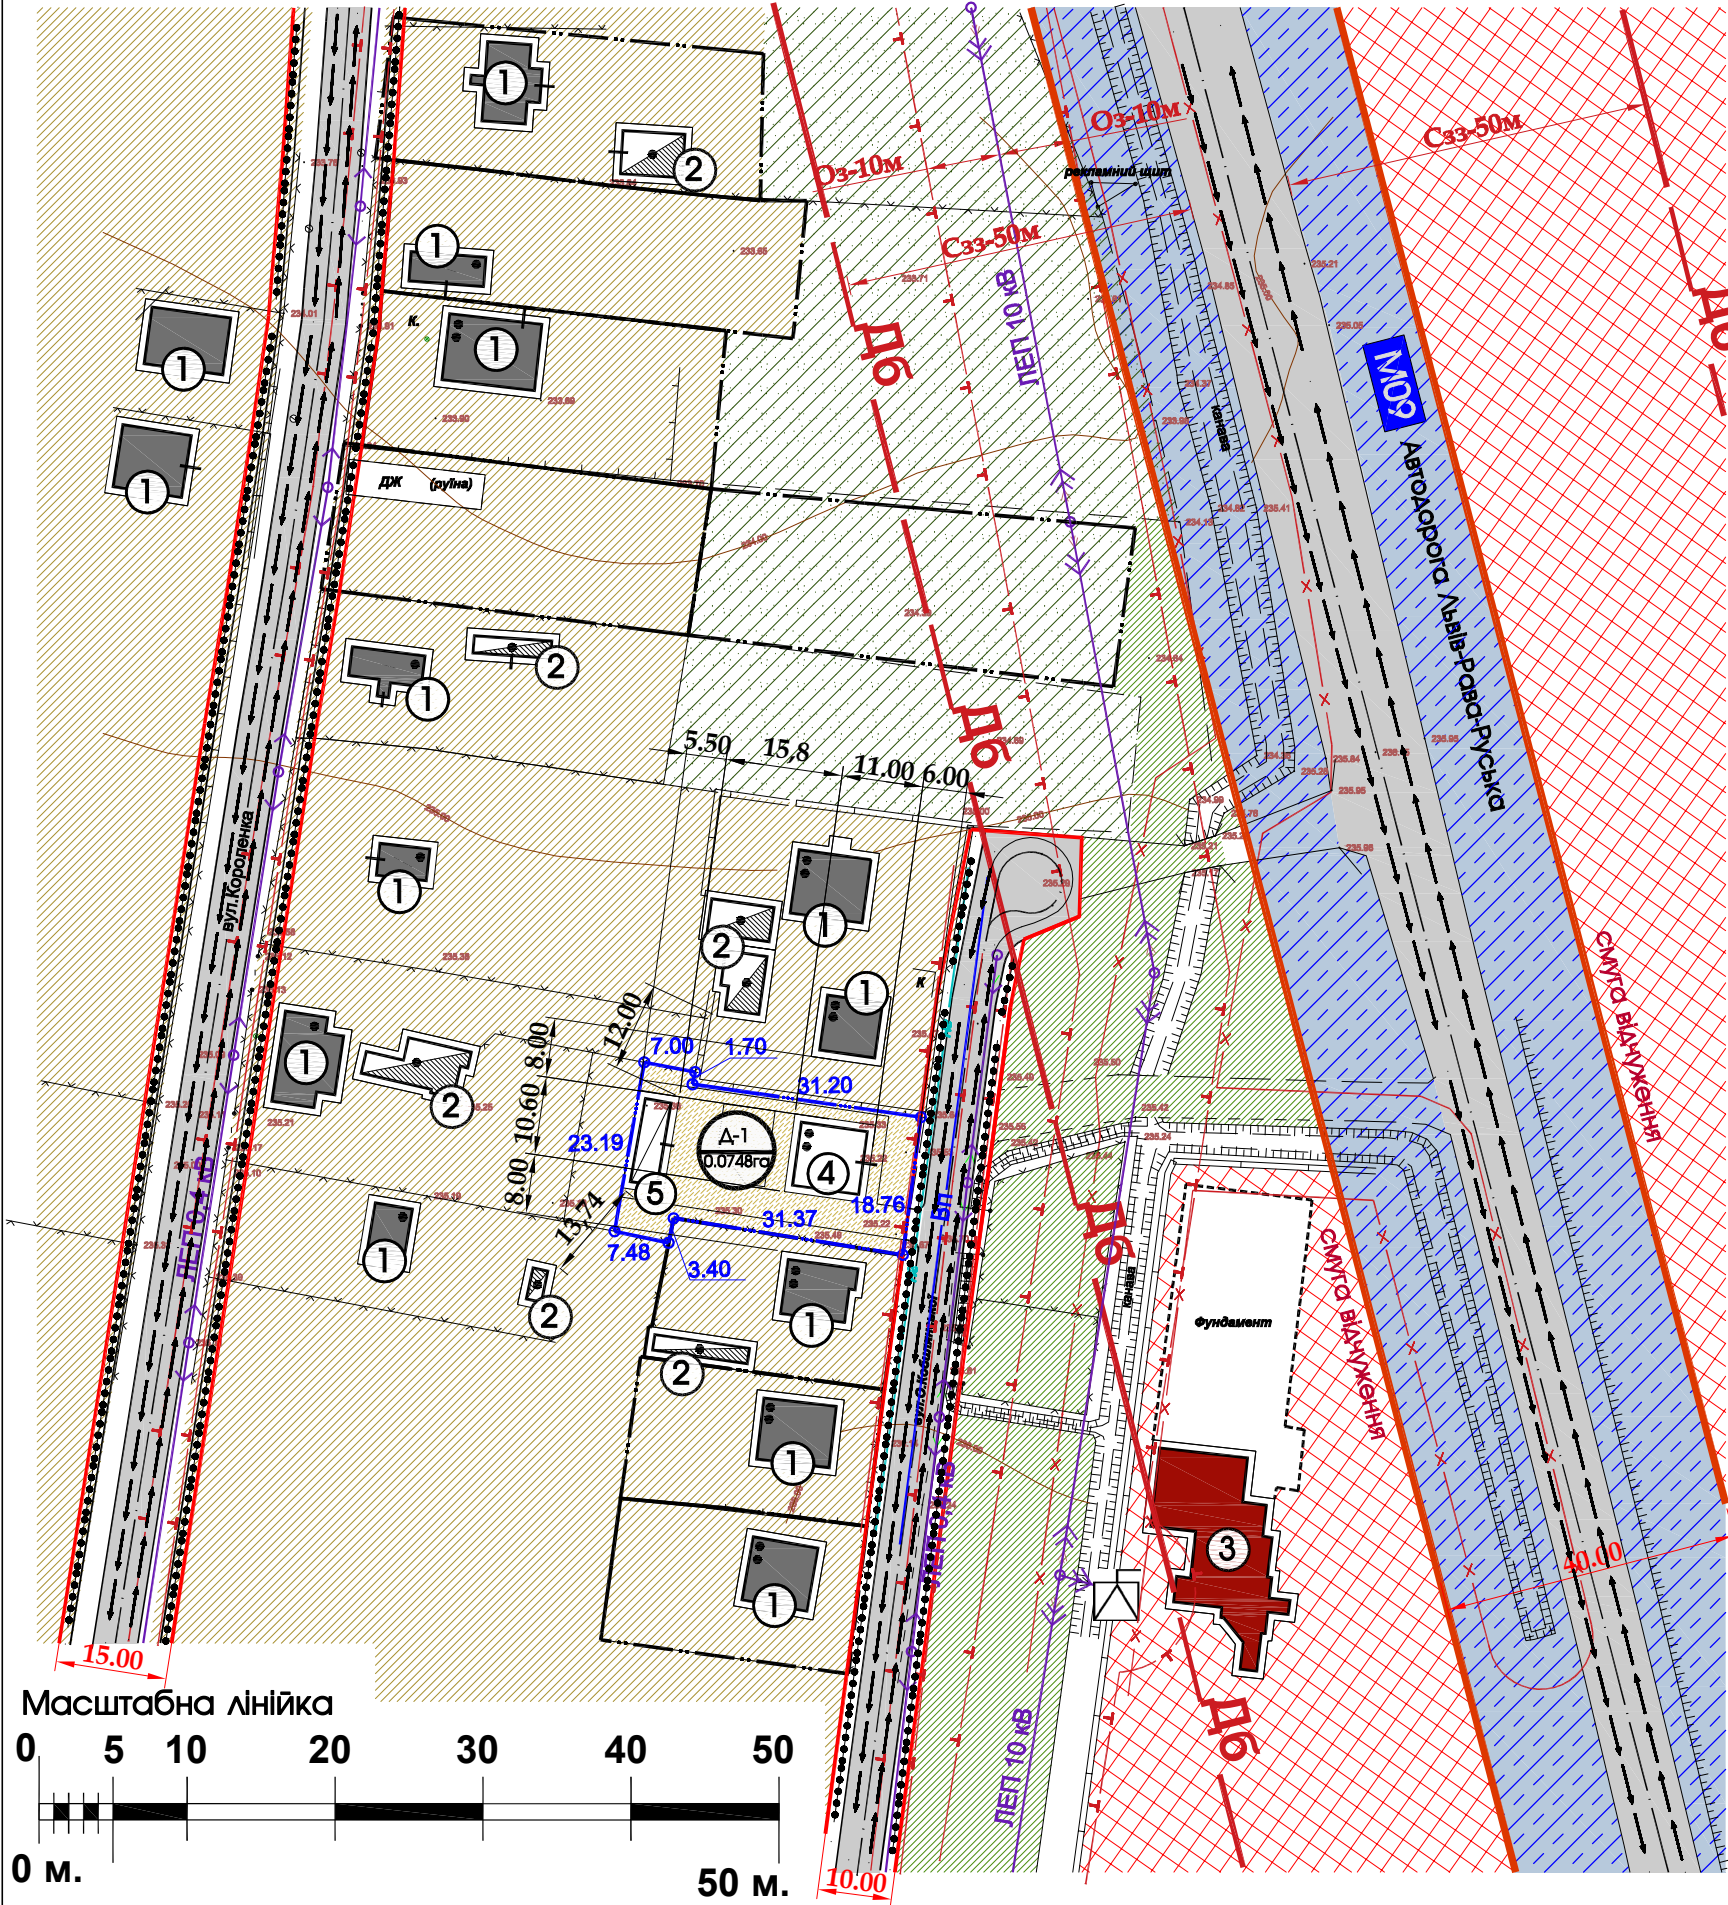

ЕКСПЛІКАЦІЯ БУДІВЕЛЬ І СПОРУД		
№ п/п	Назва	Примітки
①	Індивідуальний житловий будинок	Існуюче
②	Нежитлова будівля	Існуюче
③	Ресторан "ЛЕГЕНДА"	Існуюче
④	Індивідуальний житловий будинок	Проект
⑤	Господарська будівля	Проект

ТЕХНІКО ЕКОНОМІЧНІ ПОКАЗНИКИ ПРОЕКТОВАНИХ ДІЛЯНОК							
Позн. згідно ДП	Площа ділянки (га)	К-сть ділянок (шт)	Площа забудови однієї ділянки (га)	Площа мощення однієї ділянки (га)	Площа озеленення однієї ділянки (га)	Коефіцієнт щільності забудови однієї ділянки (%)	Примітки
Д1	0.0748	1	0.0190	0.0340	0.0218	25.4000	територія індивідуальної житлової забудови

УМОВНІ ПОЗНАЧЕННЯ		Примітки
	межа проекрованої ділянки	проект
	земельні ділянки що у власності	існуюче
	територія житлової забудови	існуюче
	територія житлової забудови	проект
	територія індивідуального садівництва	існуюче
	зелена зона	проект
	територія громадської забудови	існуюче
	територія транспортної інфраструктури	проект
	житлова будівля	існуюче
	нежитлова будівля	існуюче
	громадська будівля	існуюче
	житлова будівля	проект
	господарська будівля	проект
	житлова вулиця в червоних лініях з твердим покриттям	проект
	напрямок руху пішоходів	проект
	напрямок руху транспорту	проект

						Замовник : Жовківська міська рада	2019					
						Детальний план території земельної ділянки для будівництва житлового будинку,господарських будівель та споруд по вул.Кобилянської,29 в м.Жовкві,Львівської обл.						
Зм.	К-ть.	Арк.	№Док.	Підпис	Дата							
ГАП		Жура С.				Детальний план території				Стадія	Аркуш	Аркуші
Виконав		Піковський Р.								ДПТ	3	4
						Проектний план ; Схема проектних планувальних обмежень; Схема напрямку руху транспорту та пішоходів.					ФОП Півторацьки Тарас Михайлович	